


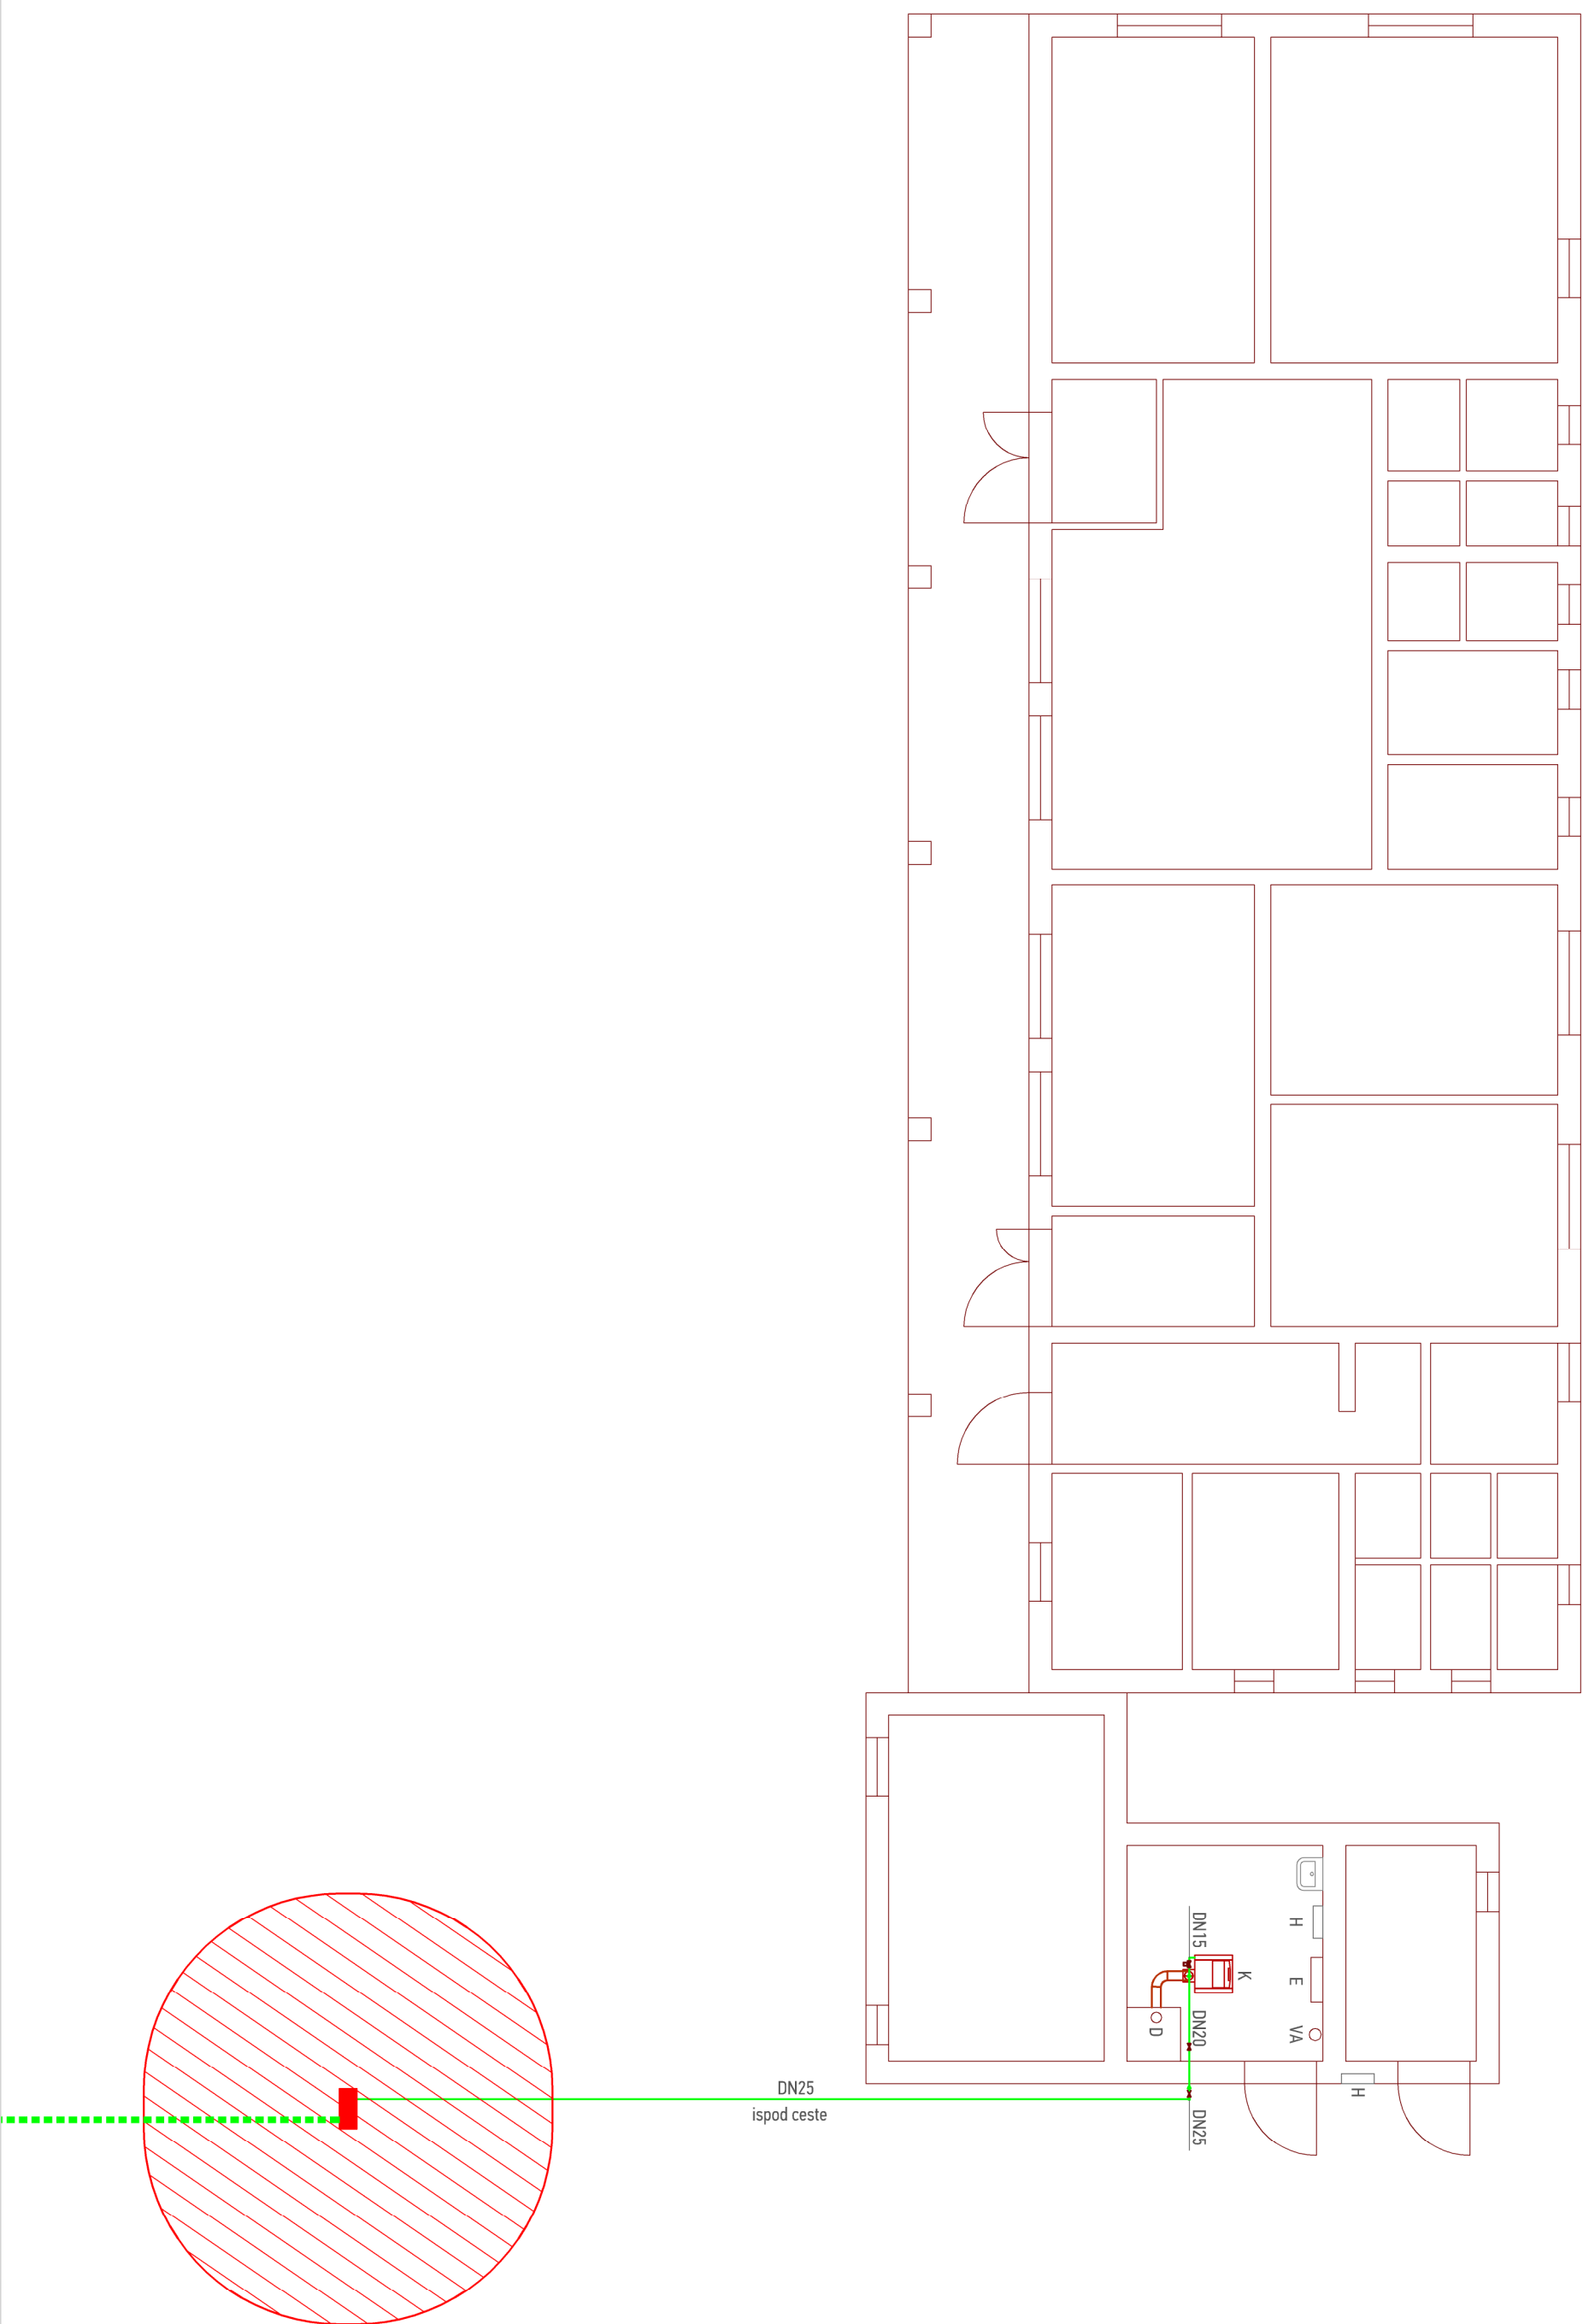

ime investitora: Dom zdravlja Beli Manastir, Školska 5 OIB: 04778716086				naziv projekta: GLAVNI PROJEKT							
naziv građevine: Ambulantna Topolje Ul. Republike 13c, k.č.br. 625/1, 625/2 k.o. Topolje				strukovna adrećnica projekata: STROJARSKI PROJEKT							
Legenda: ----- Plinski priključak PEHD Ø32 ---- Plinska instalacija - postojeće ■ MRS Otvoritič 600x600 — -regulator tlaka 3bar...zžmhar — -plinometer G-4T K Podni plinski kotao P=42 kW tip Viogas 100 proizvođač Viessmann D Dimnjak Schiedel H Zidni hidranti VA Vatrogasni aparat E Elektrio otmar											
zahtjev u prostoru: Ambulantna Topolje - promjena energenta na prirodni plin				projekt izradio: SIPRA projekt d.o.o za projektiranje i nadzor Riverske 4, 31000 Osijek • HR OIB: 6642777895							
sadržaj grafičkog prikaza: TLOCRT PRIZEMLJA - PLINSKA INSTALACIJA				projekant: Josip Pastuvović, maging meħ. surađnici:							
oznaka projekta: mjerilo: 1:100 datum izrade: srpanj 2016. broj revizije: 01 broj prijeka: 002				pečetil podpis projeklana: Ilnestika kinoma izraćenija strojnijstva Josip Pastuvović mag. ing. meħ. Ovlaštenii hženjeg strojiskva S 1682							