

INVESTITOR:

DOM ZDRAVLJA DONJI MIHOLJAC
DONJI MIHOLJAC, Trg Ante Starčevića 25

GRAĐEVINA:

JAVNA ZGRADA – ZGRADA PRIMARNE ZDRAVSTVENE ZAŠTITE,
PATRONAŽE, UPRAVE I ZAVODA ZA HITNU MEDICINU
UREĐENJE PROSTORA PRIMARNE ZDRAVSTVENE ZAŠTITE

LOKACIJA:

DONJI MIHOLJAC, Trg Ante Starčevića 25
k.č.br. 213, k.o. Donji Miholjac

OZNAKA PROJEKTA: 24/2015

ZAJEDNIČKA OZNAKA: GLP-38/2015

MAPA 2

GLAVNI ELEKTROTEHNIČKI PROJEKT UREĐENJA PROSTORA PRIMARNE ZDRAVSTVENE ZAŠTITE

PROJEKTANT:

JELENA JELEČANIN, mag.ing.el.



JELENA JELEČANIN
mag.ing.el.
E 2350
OVLAŠTENI INŽENJER
ELEKTROTEHNIKE

GLAVNI PROJEKTANT:

HRVOJE NAVRATIL, dipl.ing.arh.

DIREKTOR:

JELENA JELEČANIN



INGSTROM
D.O.O. ZA PROJEKTIRANJE
I INŽENJERING | OSIJEK

OSIJEK, RUJAN 2015.

SADRŽAJ

POPIS MAPA	3
1. TEHNIČKI OPIS	4
1.1. UVOD.....	4
1.2. ELEKTRIČNE INSTALACIJE	4
TROŠKOVNIK ELEKTRIČNIH INSTALACIJA	
NACRTI	
1. SITUACIJA.....	M 1:1000
2. ELEKTRIČNE INSTALACIJE – POSTOJEĆE STANJE.....	M 1:200
3. ELEKTRIČNE INSTALACIJE – NOVO STANJE.....	M 1:50

POPIS MAPA

GLAVNI PROJEKT

ZAJEDNIČKA OZNAKA: GLP-38/2015

GLAVNI PROJEKTANT: Hrvoje Navratil, dipl.ing.arh.

MAPA 1

GLAVNI PROJEKT – ARHITEKTONSKI PROJEKT

OZNAKA PROJEKTA: GLP-38/2015

PROJEKTANT: Hrvoje Navratil, dipl.ing.arh.

EXPERT d.o.o., NAŠICE, Trg dr. Franje Tuđmana 15/I/1

MAPA 2

GLAVNI PROJEKT – ELEKTROTEHNIČKI PROJEKT

OZNAKA PROJEKTA: 24/2015

PROJEKTANT: Jelena Jelečanin, mag.ing.el.

INGSTROM d.o.o., OSIJEK, Ivana Gundulića 12

1. TEHNIČKI OPIS

1.1. UVOD

Investitor Dom zdravlja Donji Miholjac, Trg Ante Starčevića 25 namjerava uređenje prostora primarne zdravstvene zaštite koji se nalazi u prizemlju zgrade primarne zdravstvene zaštite, patronaže, uprave i zavoda za hitnu medicinu.

Zbog pregrađivanja prostorija potrebno je rekonstruirati električnu instalaciju unutar predmetnog prostora. Rekonstrukcijom instalacije zadržavaju se postojeći strujni krugovi, dodaju se priključnice opće potrošnje te se rekonstruira rasvjeta na način da se uključivanje rasvjete prilagodi pregrađenim prostorijama.

1.2. ELEKTRIČNE INSTALACIJE

Postojeća električna instalacija rasvjete i priključnica prostora primarne zdravstvene zaštite napaja se iz razdjelnika prizemlja RP koji se nalazi u hidniku.

Rasvjeta prostora riješena je kao opća rasvjeta. U blagovaonici i prostoriji za sterilizaciju predviđene su ugradne svjetiljke s opal pokrovom, 4xT5 24W. U WC-u je predviđena ugradna okrugla svjetiljka s opal pokrovom, s fluokompakt žaruljama 2x18W, u stupnju zaštite IP44.

U blagovaonici i prostoriji za sterilizaciju predviđene su sigurnosne svjetiljke s oznakom smjera evakuacije u pripravnim spoju, s ugrađenom baterijom autonomije 3h.

Upravljanje rasvjetom projektirano je pomoću sklopki. Sklopke su ugradne modularne u stupnju zaštite IP20 a ugrađuju se u zid na visinu 1,1 m od gotovog poda

U blagovaonici je predviđena dodatne priključnica opće potrošnje za koju se instalacija izvodi iz najbliže postojeće priključnice. Priključnica je predviđena kao ugradna modularna s poklopcem, u stupnju zaštite IP44. Sve priključke za trošila koja se nalaze u blizini vodovodnih izvoda izvesti na min. udaljenosti 60 cm od navedenih izvoda, a ako tu udaljenost nije moguće ostvariti, priključke treba izvesti u vodotjesnoj kutiji za fiksni priključak

Električna instalacija rasvjete izvodi se kabelima tipa PP-Y presjeka 1,5 mm², a električna instalacija priključnica kabelima PP-Y presjeka 2,5 mm² koji se ugrađuju u zid odnosno u spuštenu strop u savitljivim instalacijskim cijevima.


Ječani



JELENA JEČANIN
mag.ing.el.

E 2350

OVLAŠTENI INŽENJER
ELEKTROTEHNIKE

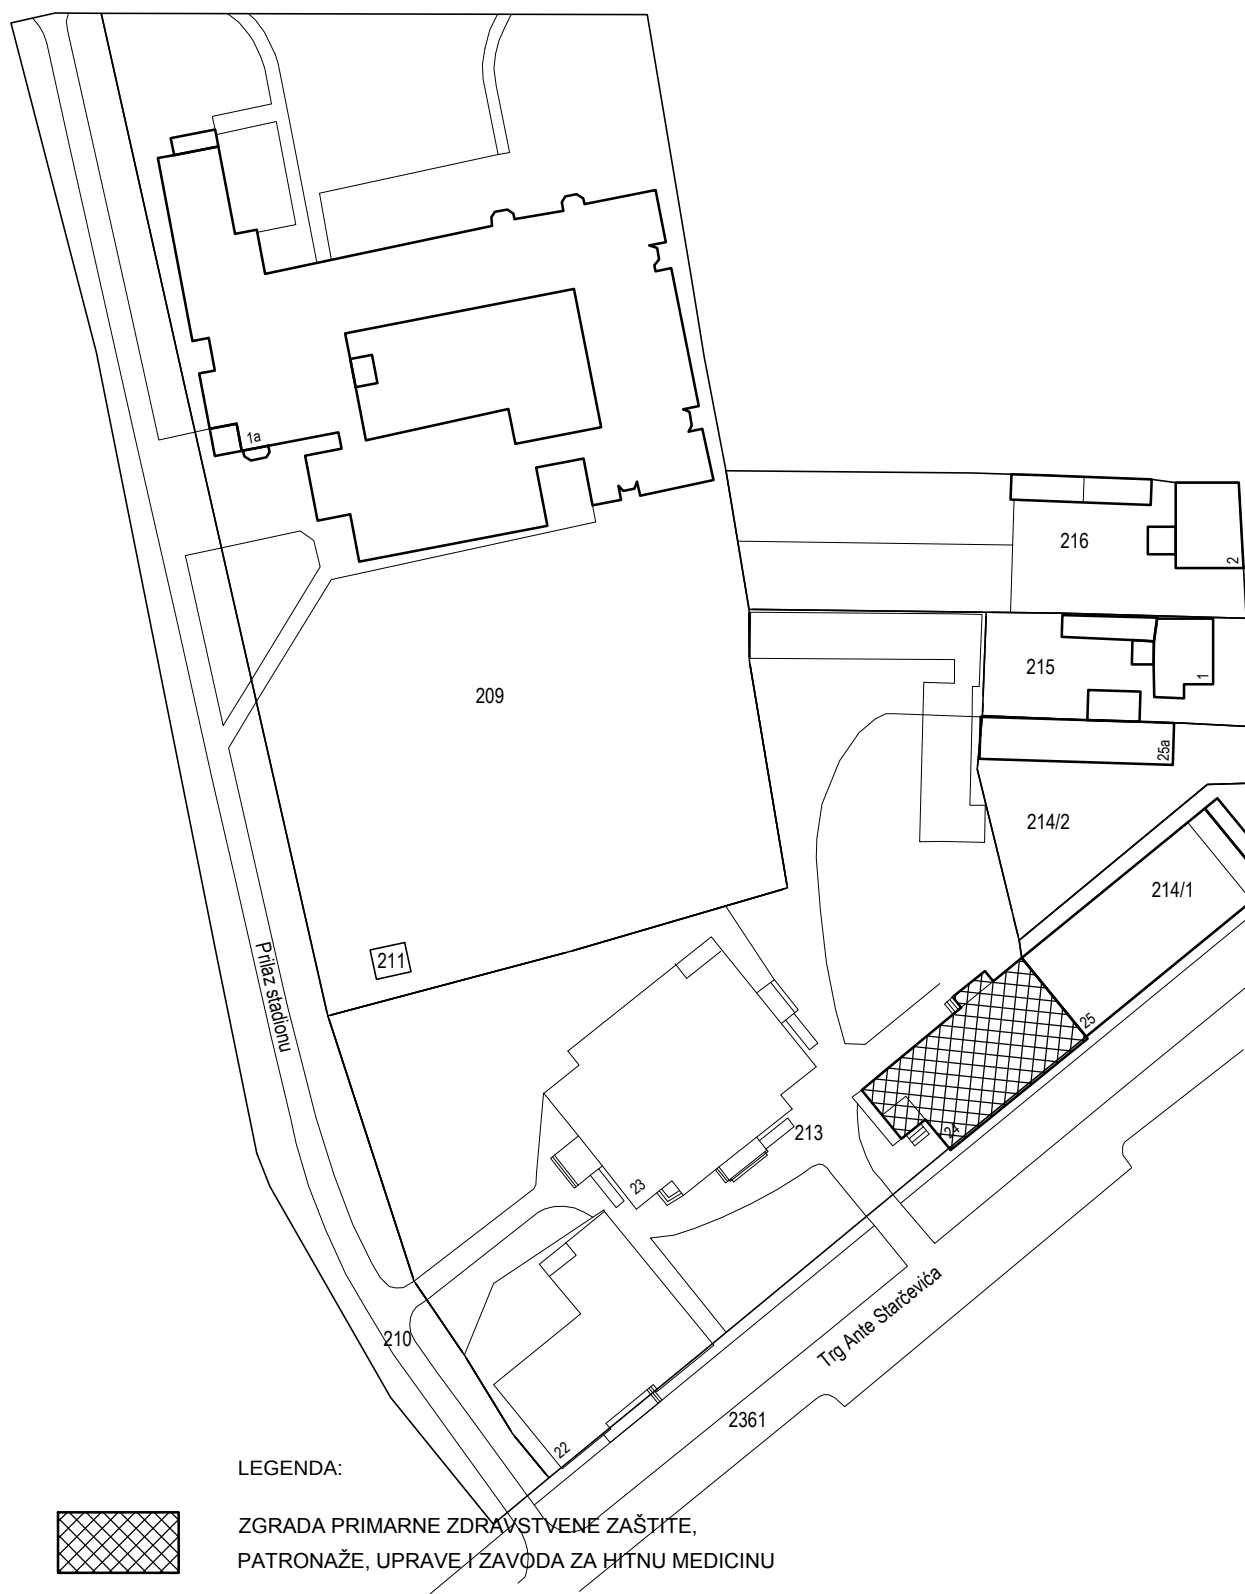

INGSTROM

INGSTROM d.o.o. OSIJEK, Ivana Gundulića 12
tel: 031 328 205, e-mail: ingstrom@ingstrom.hr

PROJEKTANT:
JELENA JELEČANIN, mag.ing.el.

Jelečanin



E 2350

JELENA JELEČANIN
mag.ing.el.

**OVLAŠTENI INŽENJER
ELEKTROTEHNIKE**

INVESTITOR:
DOM ZDRAVLJA DONJI MIHOLJAC

GRAĐEVINA: ZGRADA PRIMARNE ZDRAVSTVENE
ZAŠTITE, PATRONAŽE, UPRAVE

LOKACIJA:
k.č.br. 213, k.o. Donji Miholjac

PROJEKT:
GLAVNI ELEKTROTEHNIČKI PROJEKT

SADRŽAJ NACRTA:


SITUACIJA

OZNAKA PROJEKTA:
24/2015

DATUM:
RUJAN 2015.

MJERILO:
1:1000

NACRT:
1

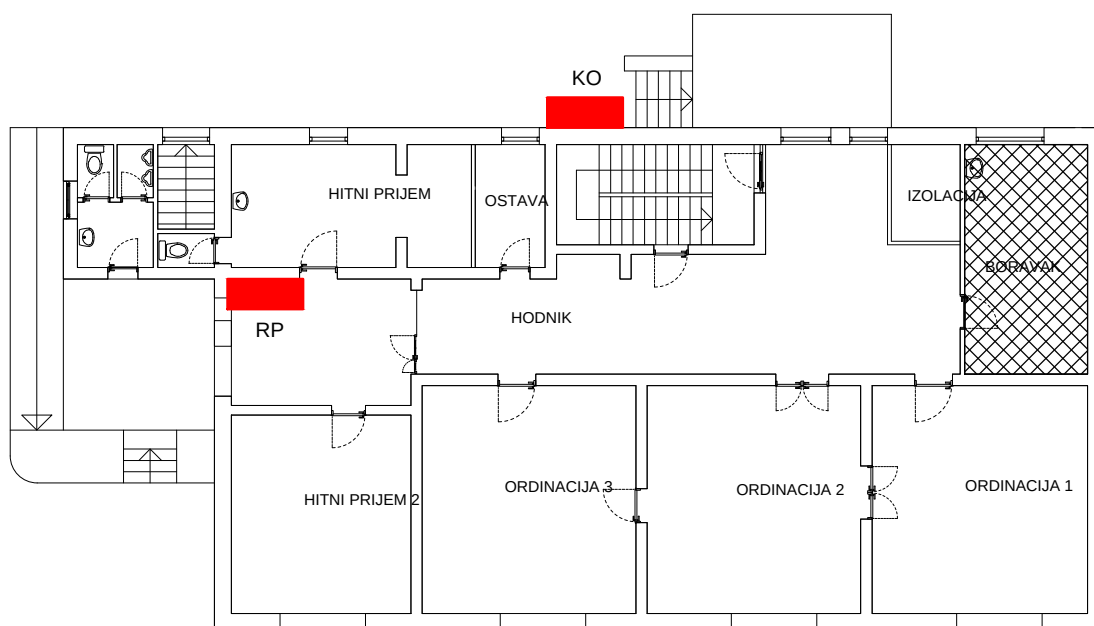

LEGENDA:



PROSTOR PRIMARNE ZDRAVSTVENE ZAŠTITE

KO



PRIKLJUČNI ORMAR

RP



RAZDJELNIK PRIZEMLJA

INGSTROM

INGSTROM d.o.o. OSIJEK, Ivana Gundulića 12
tel: 031 328 205, e-mail: ingstrom@ingstrom.hr

PROJEKTANT:
JELENA JELEČANIN, mag.ing.el.

Jelečanin



JELENA JELEČANIN
mag.ing.el.

E 2350

OVLASŢENI INŢENJER
ELEKTROTEHNIKE

INVESTITOR:
DOM ZDRAVLJA DONJI MIHOLJAC

PROJEKT:
GLAVNI ELEKTROTEHNIČKI PROJEKT

OZNAKA PROJEKTA:
24/2015

GRAĐEVINA: ZGRADA PRIMARNE ZDRAVSTVENE
ZAŠTITE, PATRONAŢE, UPRAVE

SADRŢAJ NACRTA:

DATUM:
RUJAN 2015.

LOKACIJA:
k.č.br. 213, k.o. Donji Miholjac

POSTOJEĆE STANJE
ELEKTRIČNE INSTALACIJE

MJERILO:
1:200

NACRT:
2

LEGENDA:




UGRADNA SVJETILJKA, S OPAL POKROVOM, 4xT5 24W



UGRADNA SVJETILJKA (DOWNLIGHT), S OPAL POKROVOM, 2x18W



SIGURNOSNA SVJETILJKA, S OZNAKOM SMJERA IZLAZA

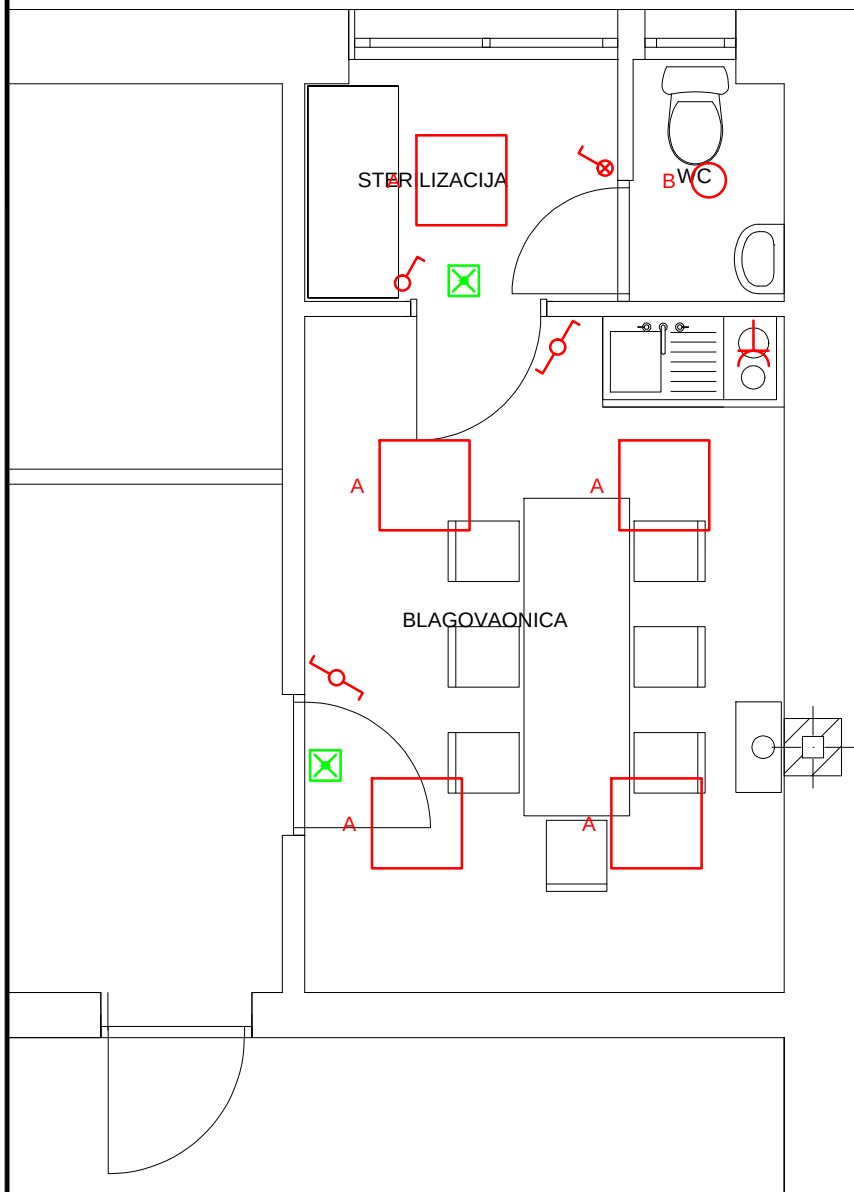

INGSTROM

INGSTROM d.o.o. OSIJEK, Ivana Gundulića 12
tel: 031 328 205, e-mail: ingstrom@ingstrom.hr

PROJEKTANT:
JELENA JELEČANIN, mag.ing.el.

Jelečanin



JELENA JELEČANIN
mag.ing.el.

E 2350

OVLAŠTENI INŽENJER
ELEKTROTEHNIKE

INVESTITOR:
DOM ZDRAVLJA DONJI MIHOLJAC

GRAĐEVINA: ZGRADA PRIMARNE ZDRAVSTVENE
ZAŠTITE, PATRONAŽE, UPRAVE

LOKACIJA:
k.č.br. 213, k.o. Donji Miholjac

PROJEKT:
GLAVNI ELEKTROTEHNIČKI PROJEKT

SADRŽAJ NACRTA:

NOVO STANJE
ELEKTRIČNE INSTALACIJE

OZNAKA PROJEKTA:
24/2015

DATUM:
RUJAN 2015.

MJERILO:
1:50

NACRT:
3