




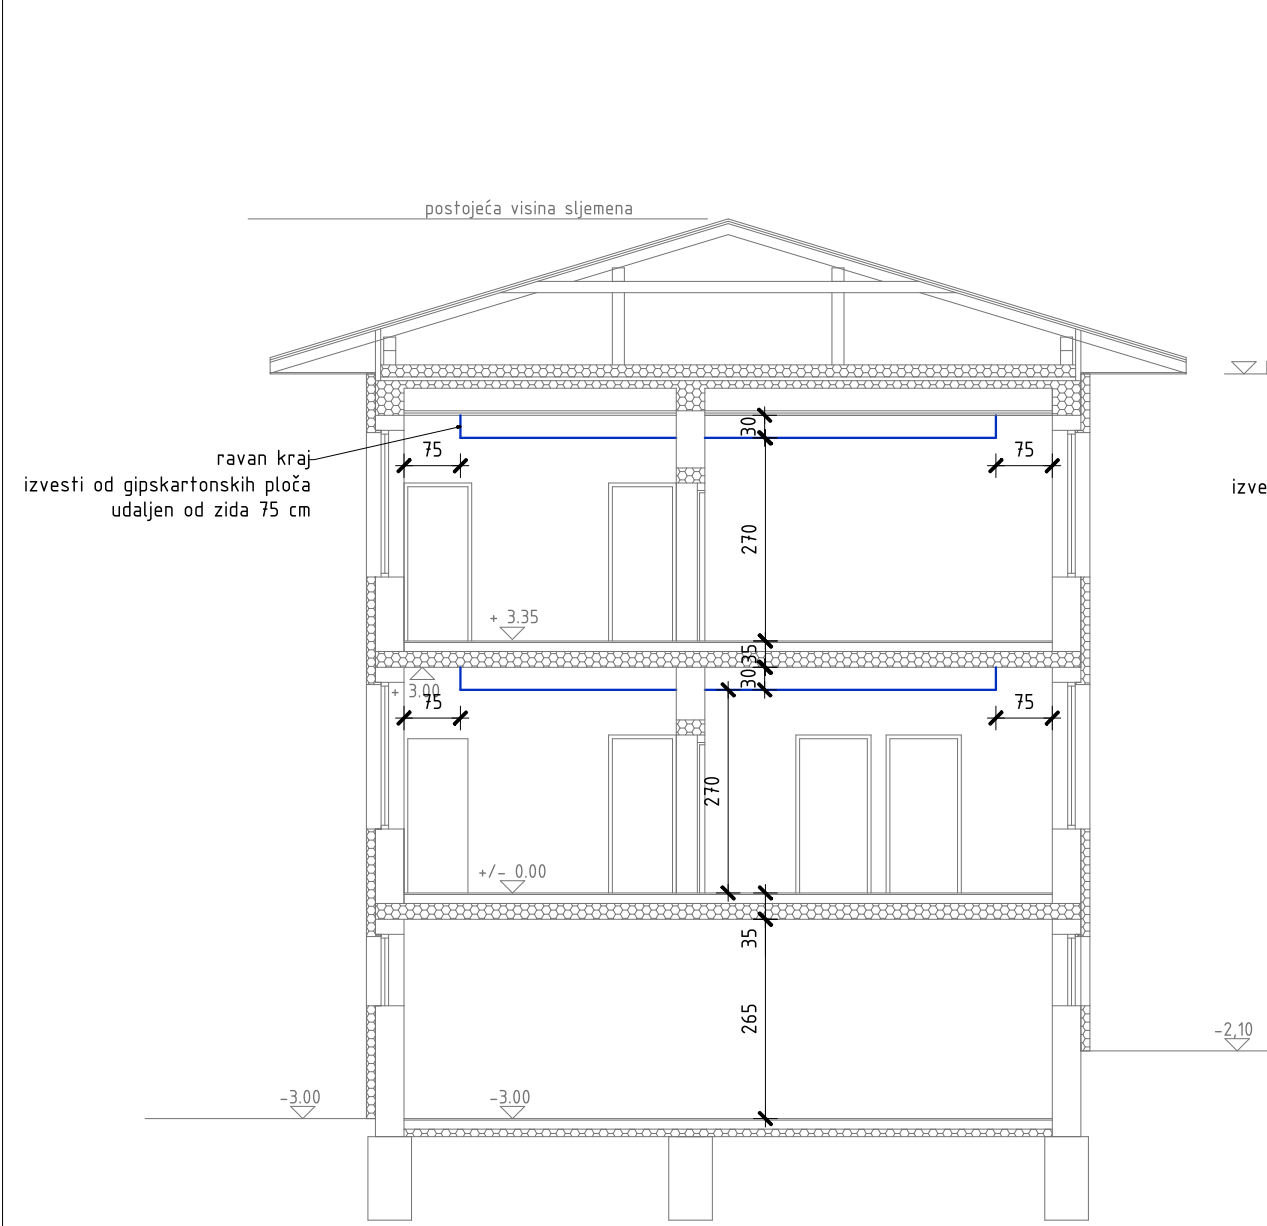

PRESJEK A-A

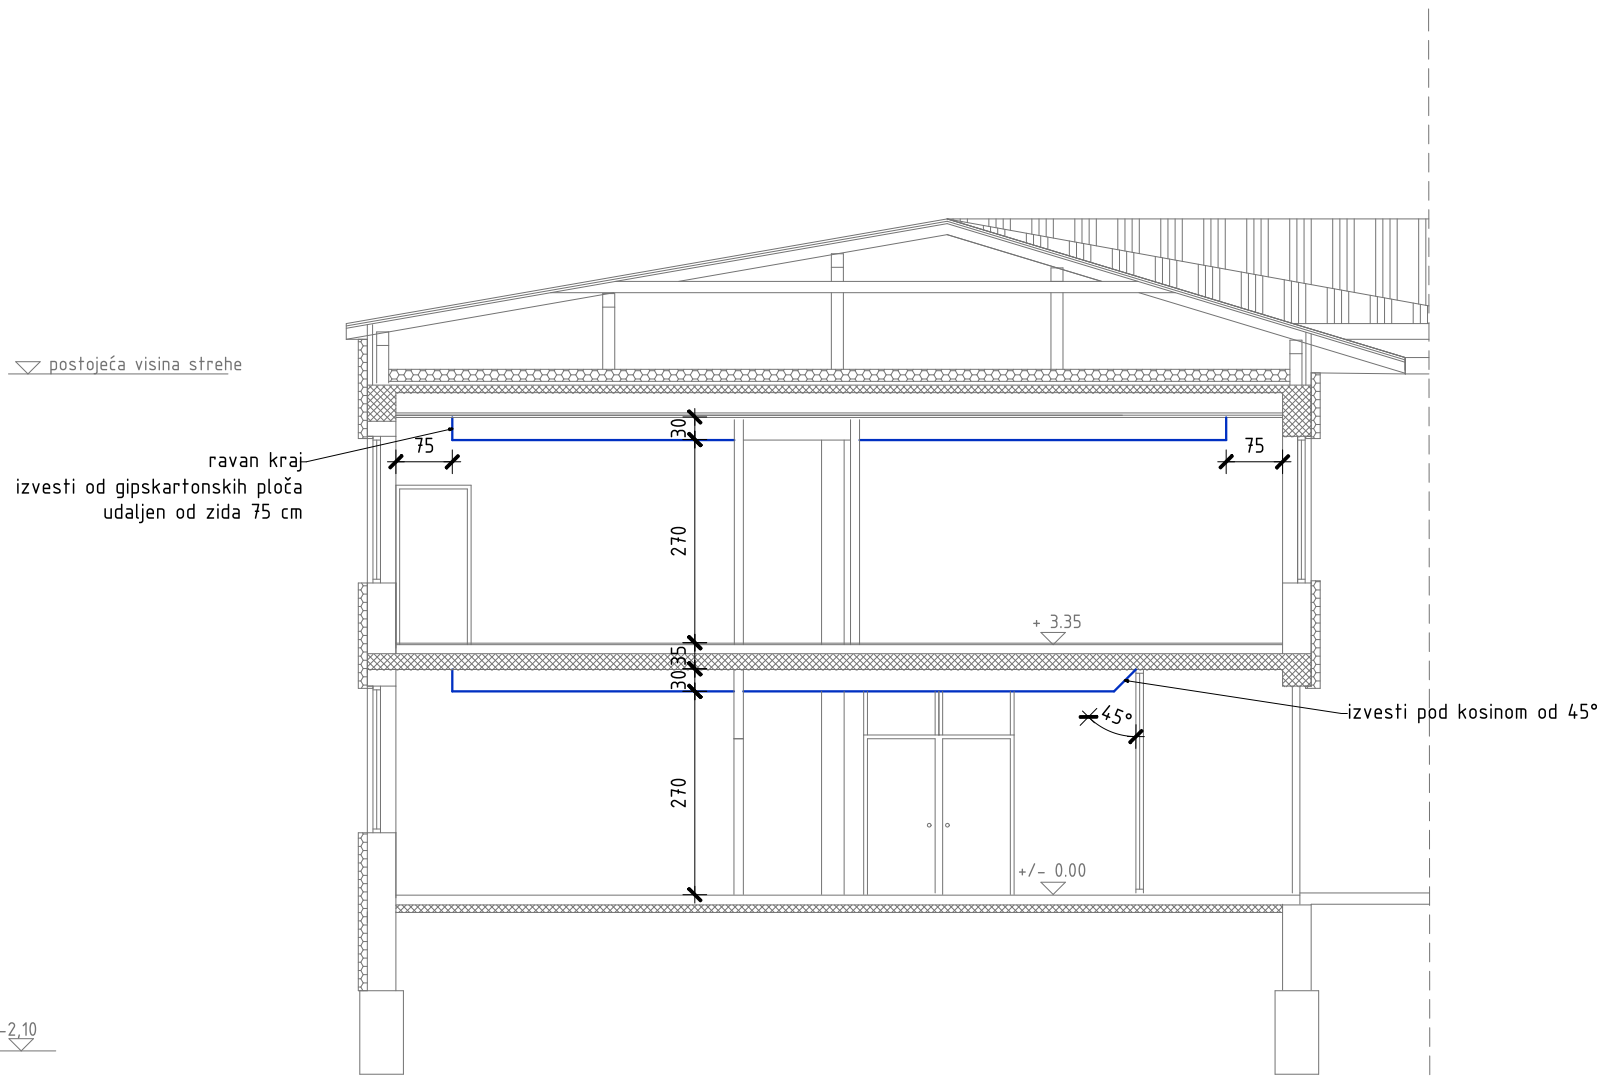

PRESJEK B-B

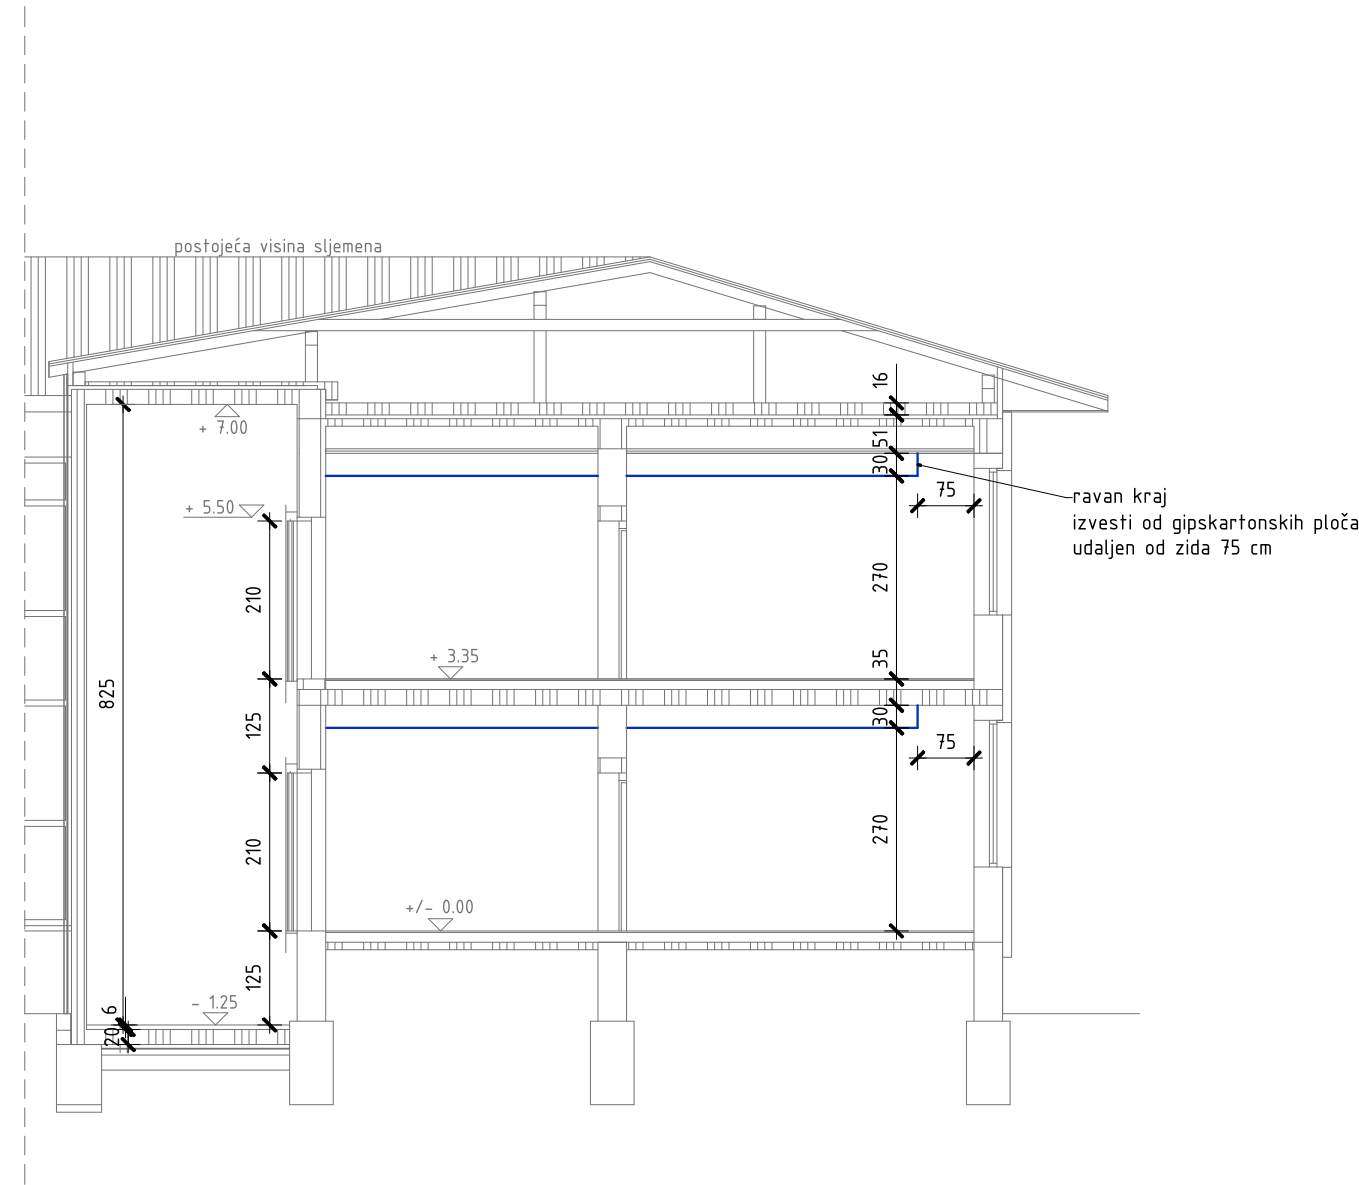

PRESJEK C-C

PRESJECI
M 1:100

VALENČAK, d.o.o. NAŠICE UTEMELJENO 1990. GODINE		GLAVNI ARHITEKTONSKI PROJEKT z.o. 75/16		BROJ PROJEKTA: 75/16 AP		LIST BROJ: 13.	
				MJERILO: 1:100		DATUM: 06.2016.	
GRAĐEVINA:		REKONSTRUKCIJA STROPOVA		SURADNIK:		BARBARA RAJKOVIĆ struč. spec. ing. aedif.	
INVESTITOR:		Dom zdravlja Našice Ulica bana J. Jelačića 6, Našice		PROJEKTANT:		BRANKO URBAN dipl. ing. arh.	
FAZA:		GLAVNI PROJEKT		POTPIS:			
CRTEŽ:		PRESJECI		PEČAT:			
MJESTO GRADNJE:		Ulica bana J. Jelačića 10, Našice k.č.br. 2847/1, k.o. Našice					