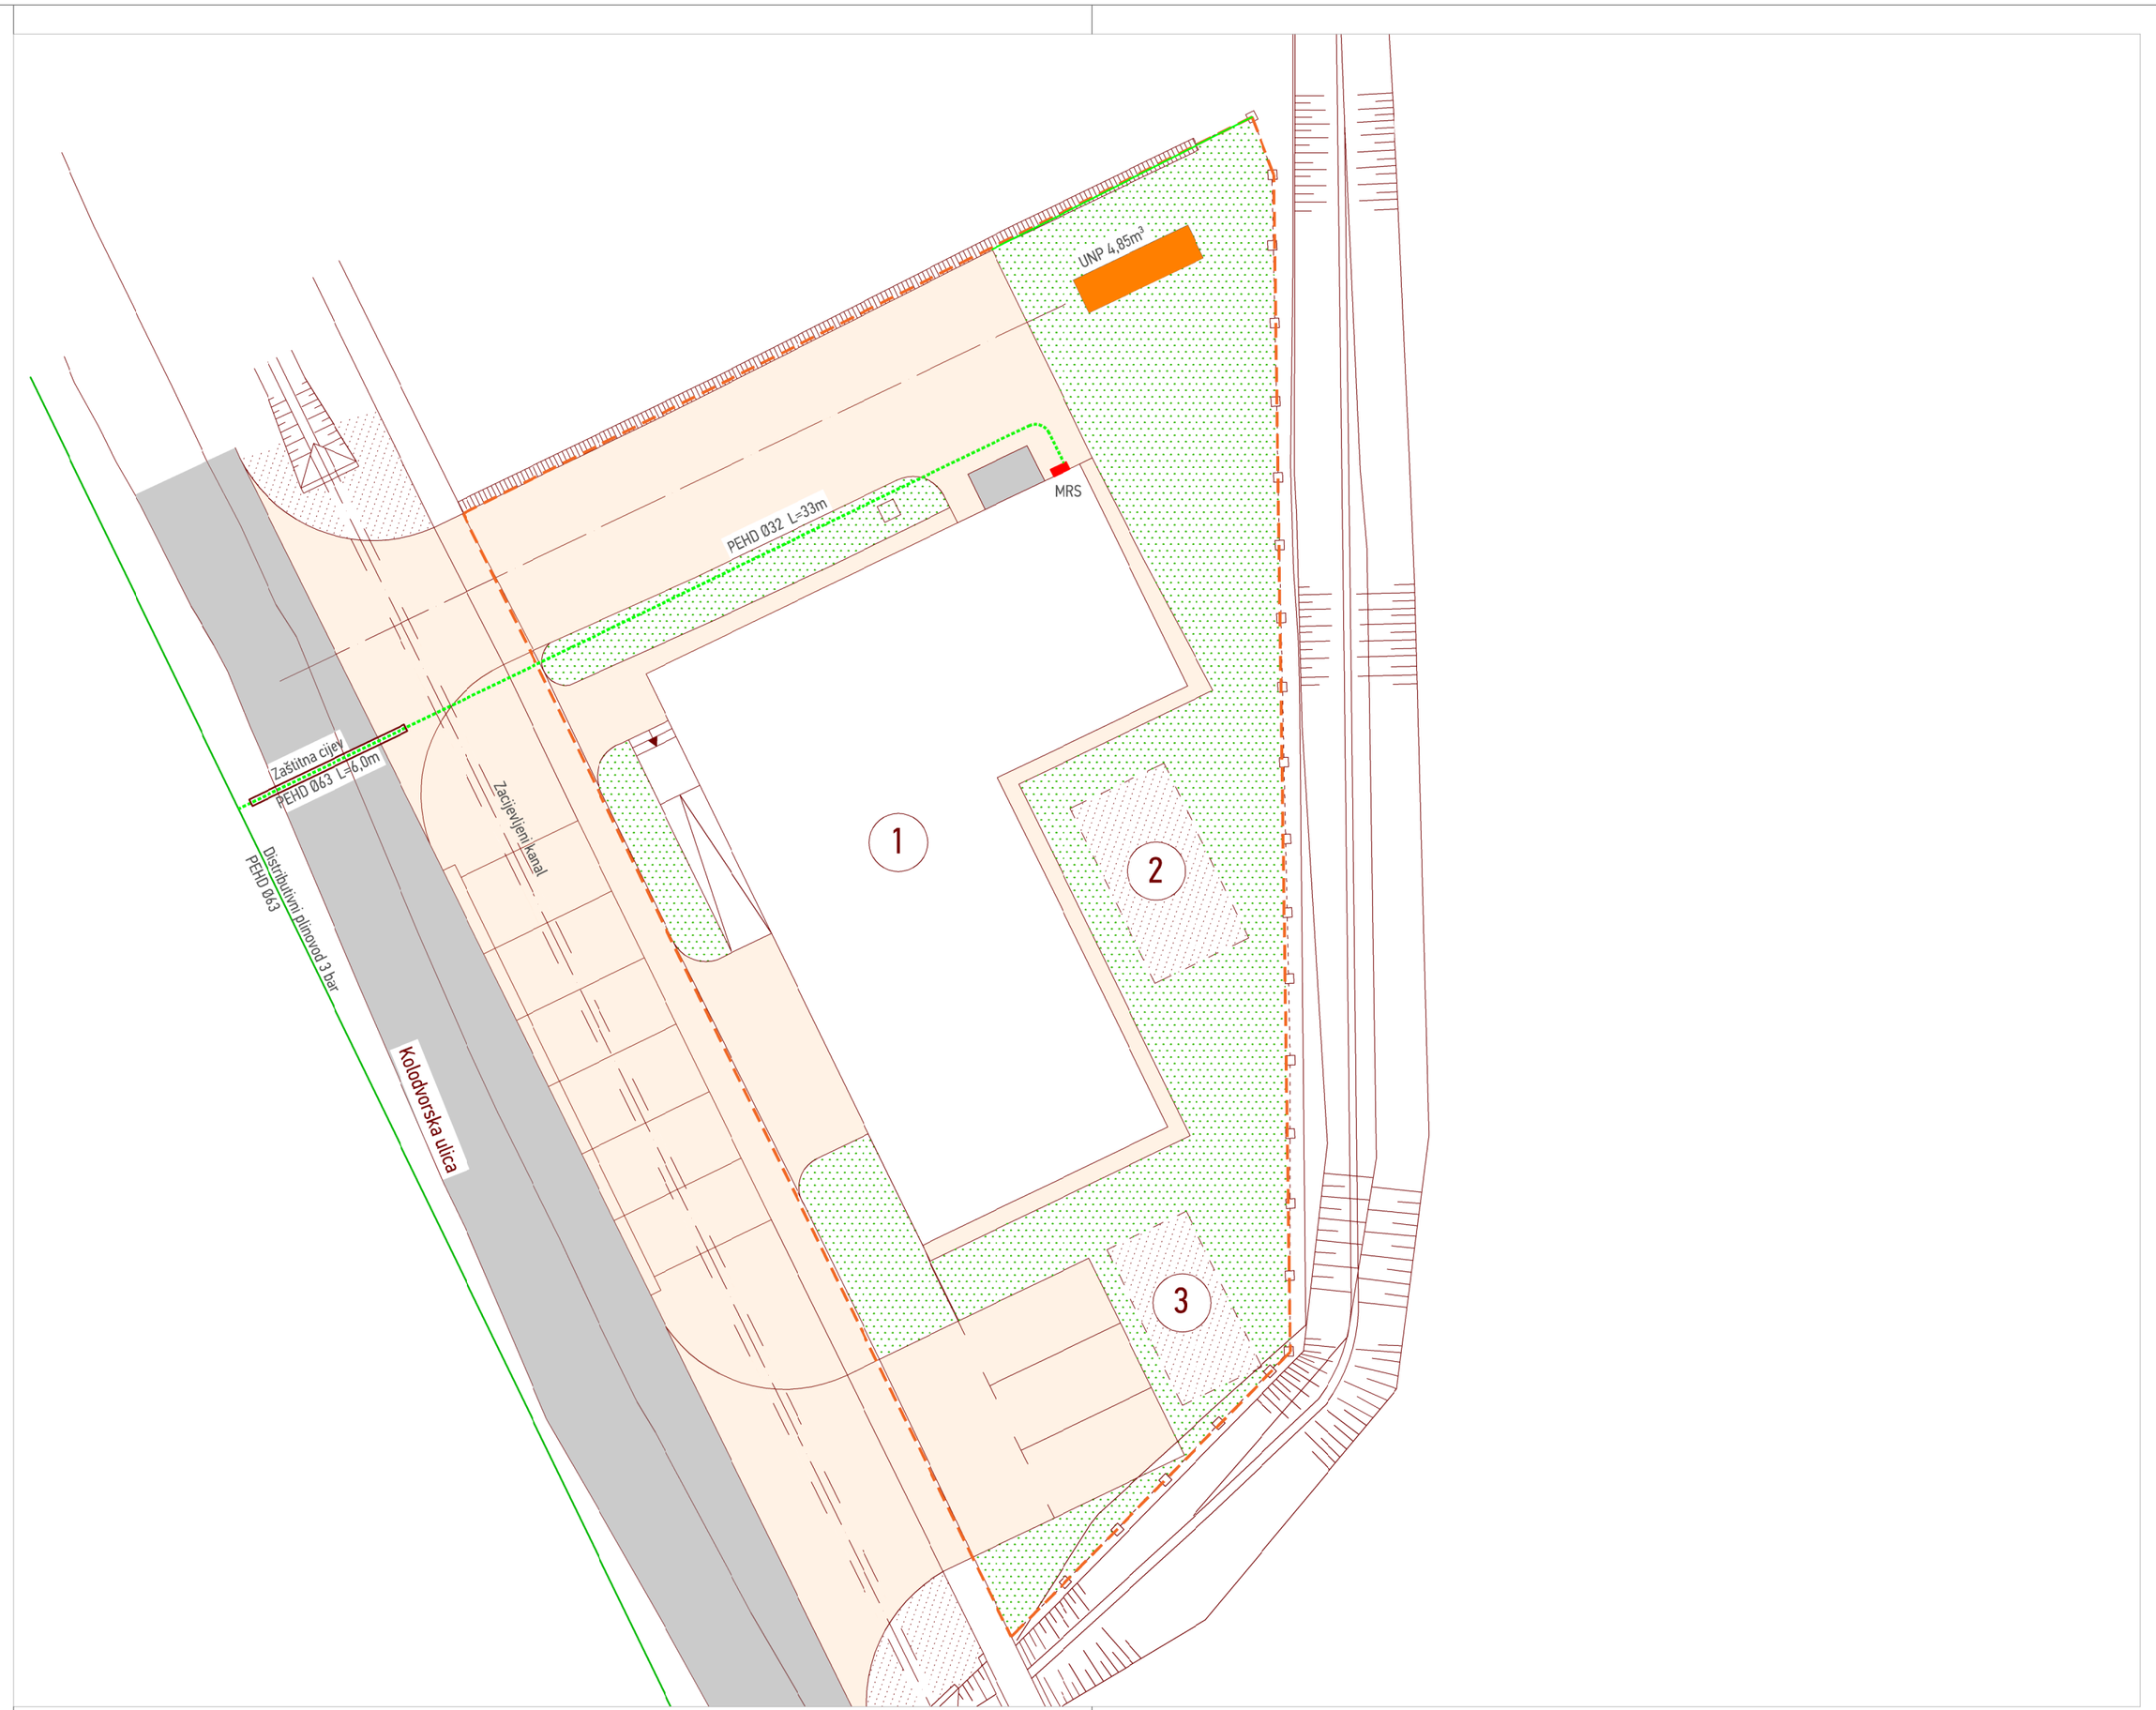


ime investitora: Dom zdravlja Beli Manastir, Školska 5 OIB: 04778716086	naziv projekta: GLAVNI PROJEKT
naziv građevine: Ambulanta Baranjsko Petrovo Selo Kolodvorska 67, k.č.br. 430/2 k.o. Baranjsko Petrovo Selo	strukovna odrednica projekta: STROJARSKI PROJEKT

Legenda:

1. Ambulanta
2. Ukopani spremnik za vodu V=45m³
3. Septička jama

Plinski priključak PEHD Ø32

Distributivni plinovod PEHD Ø63

MRS Ormarić 600x600
-regulator tlaka 3bar...22mbar
-plinomjer G-4T

Granica parcele

Napomena:

Ormarić MRS-e se ugrađuje kao na zid objekta.

Zelena površina

Asfalt

Betonska galanterija

zahvat u prostoru: Ambulanta Baranjsko Petrovo Selo - promjena energenta na prirodni plin	projekt izradio: SIRRAH projekt d.o.o za projektiranje i nadzor Ribarska 4, 31000 Osijek - HR OIB: 85629778085
sadržaj grafičkog prikaza: SITUACIJA	projektant: Josip Pastuović, mag.ing.mech. suradnici:
oznaka projekta: 32/2016	zajednička oznaka projekta:
mjerilo: 1:200 / datum izrade: srpanj 2016. / broj revizije: 01	broj prikaza: 001
napomena:	crtao: J.P. kontrola: J.P.
pečat i potpis projektanta: Hrvatska komora inženjera strojarstva Josip Pastuović mag. ing. mech. Ovlašteni inženjer strojarstva S 1682	verzija 04 - verzija 03 - verzija 02 - verzija 01 -