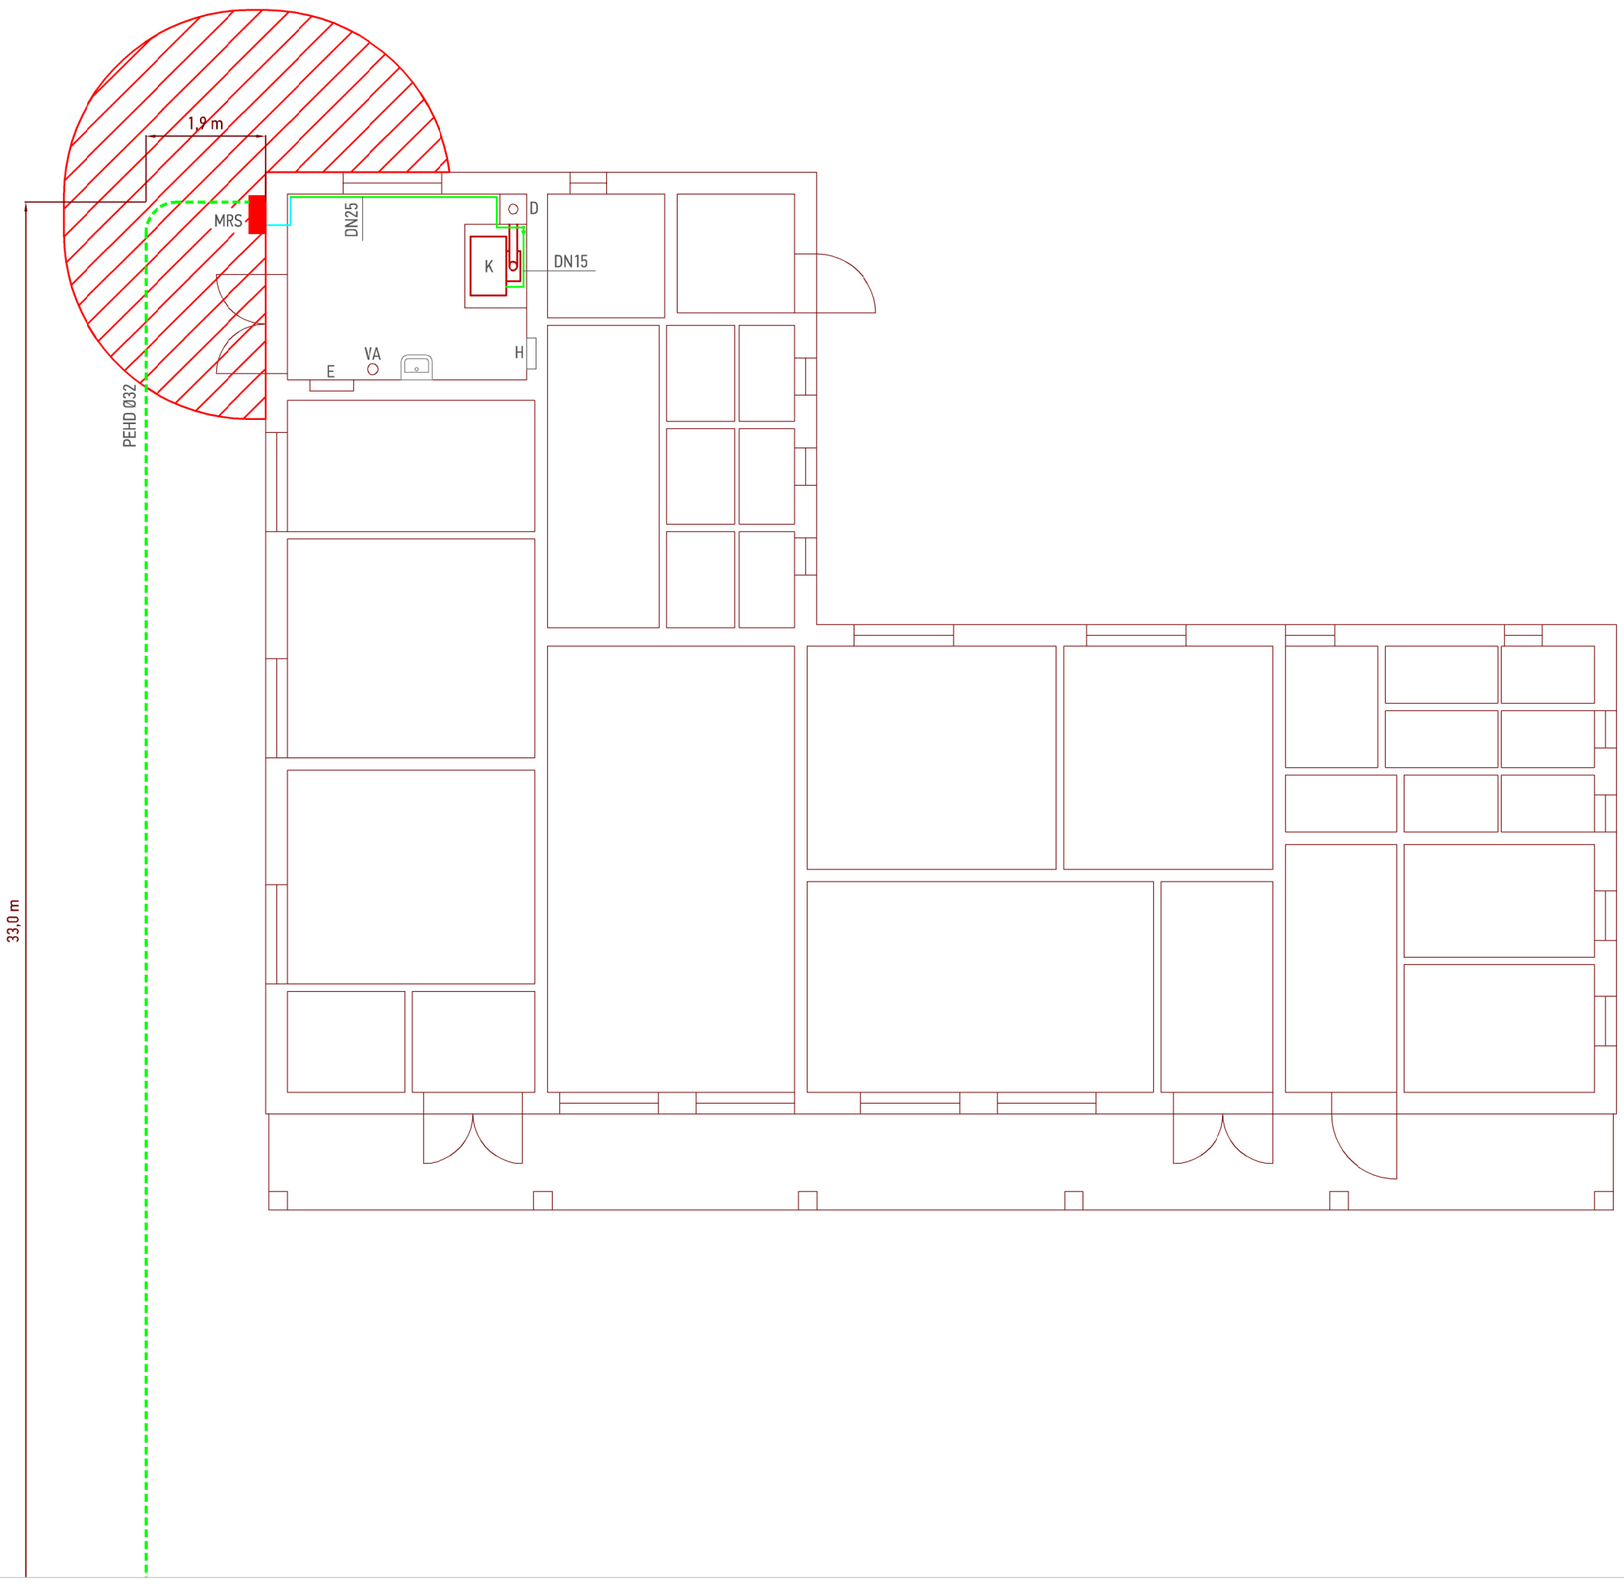


ime investitora: Dom zdravlja Beli Manastir, Školska 5 OIB: 04778716086	naziv projekta: GLAVNI PROJEKT
naziv građevine: Ambulanta Baranjsko Petrovo Selo Kolodvorska 67, k.č.br. 430/2 k.o. Baranjsko Petrovo Selo	strukovna odrednica projekta: STROJARSKI PROJEKT

Legenda:

- Plinski priključak PEHD Ø32
- Plinska instalacija - novo
- Plinska instalacija - postojeće
- MRS Ormarić 600x600 -regulator tlaka 3bar...22mbar -plinomjer G-4T
- K Podni plinski kotao tip Litola prcizvođač Viessmann P=36 kW
- D Dimnjak Schiedel Ø160
- H Zidni hidrant
- VA Vatrogasni aparat
- E Elektro ormar

zahvat u prostoru: Ambulanta Baranjsko Petrovo Selo - promjena energenta na prirodni plin	projekt izradio: SIRRAH projekt d.o.o za projektiranje i nadzor Ribarska 4, 31000 Osijek - HR OIB: 85629778085
sadržaj grafičkog prikaza: TLOCRT PRIZEMLJA - PLINSKA INSTALACIJA	projektant: Josip Pastuović, mag.ing.mech. suradnici:
oznaka projekta: 32/2016 zajednička oznaka projekta:	pečat i potpis projektanta: Hrvatska komora inženjera strojarstva Josip Pastuović mag. ing. mech. Ovlašteni inženjer strojarstva S 1682
mjerilo: 1:100 / datum izrade: srpanj 2016. / broj revizije: 01 / broj prikaza: 002	
crtao: J.P. kontrola: J.P.	verzija 04 - verzija 03 - verzija 02 - verzija 01 -