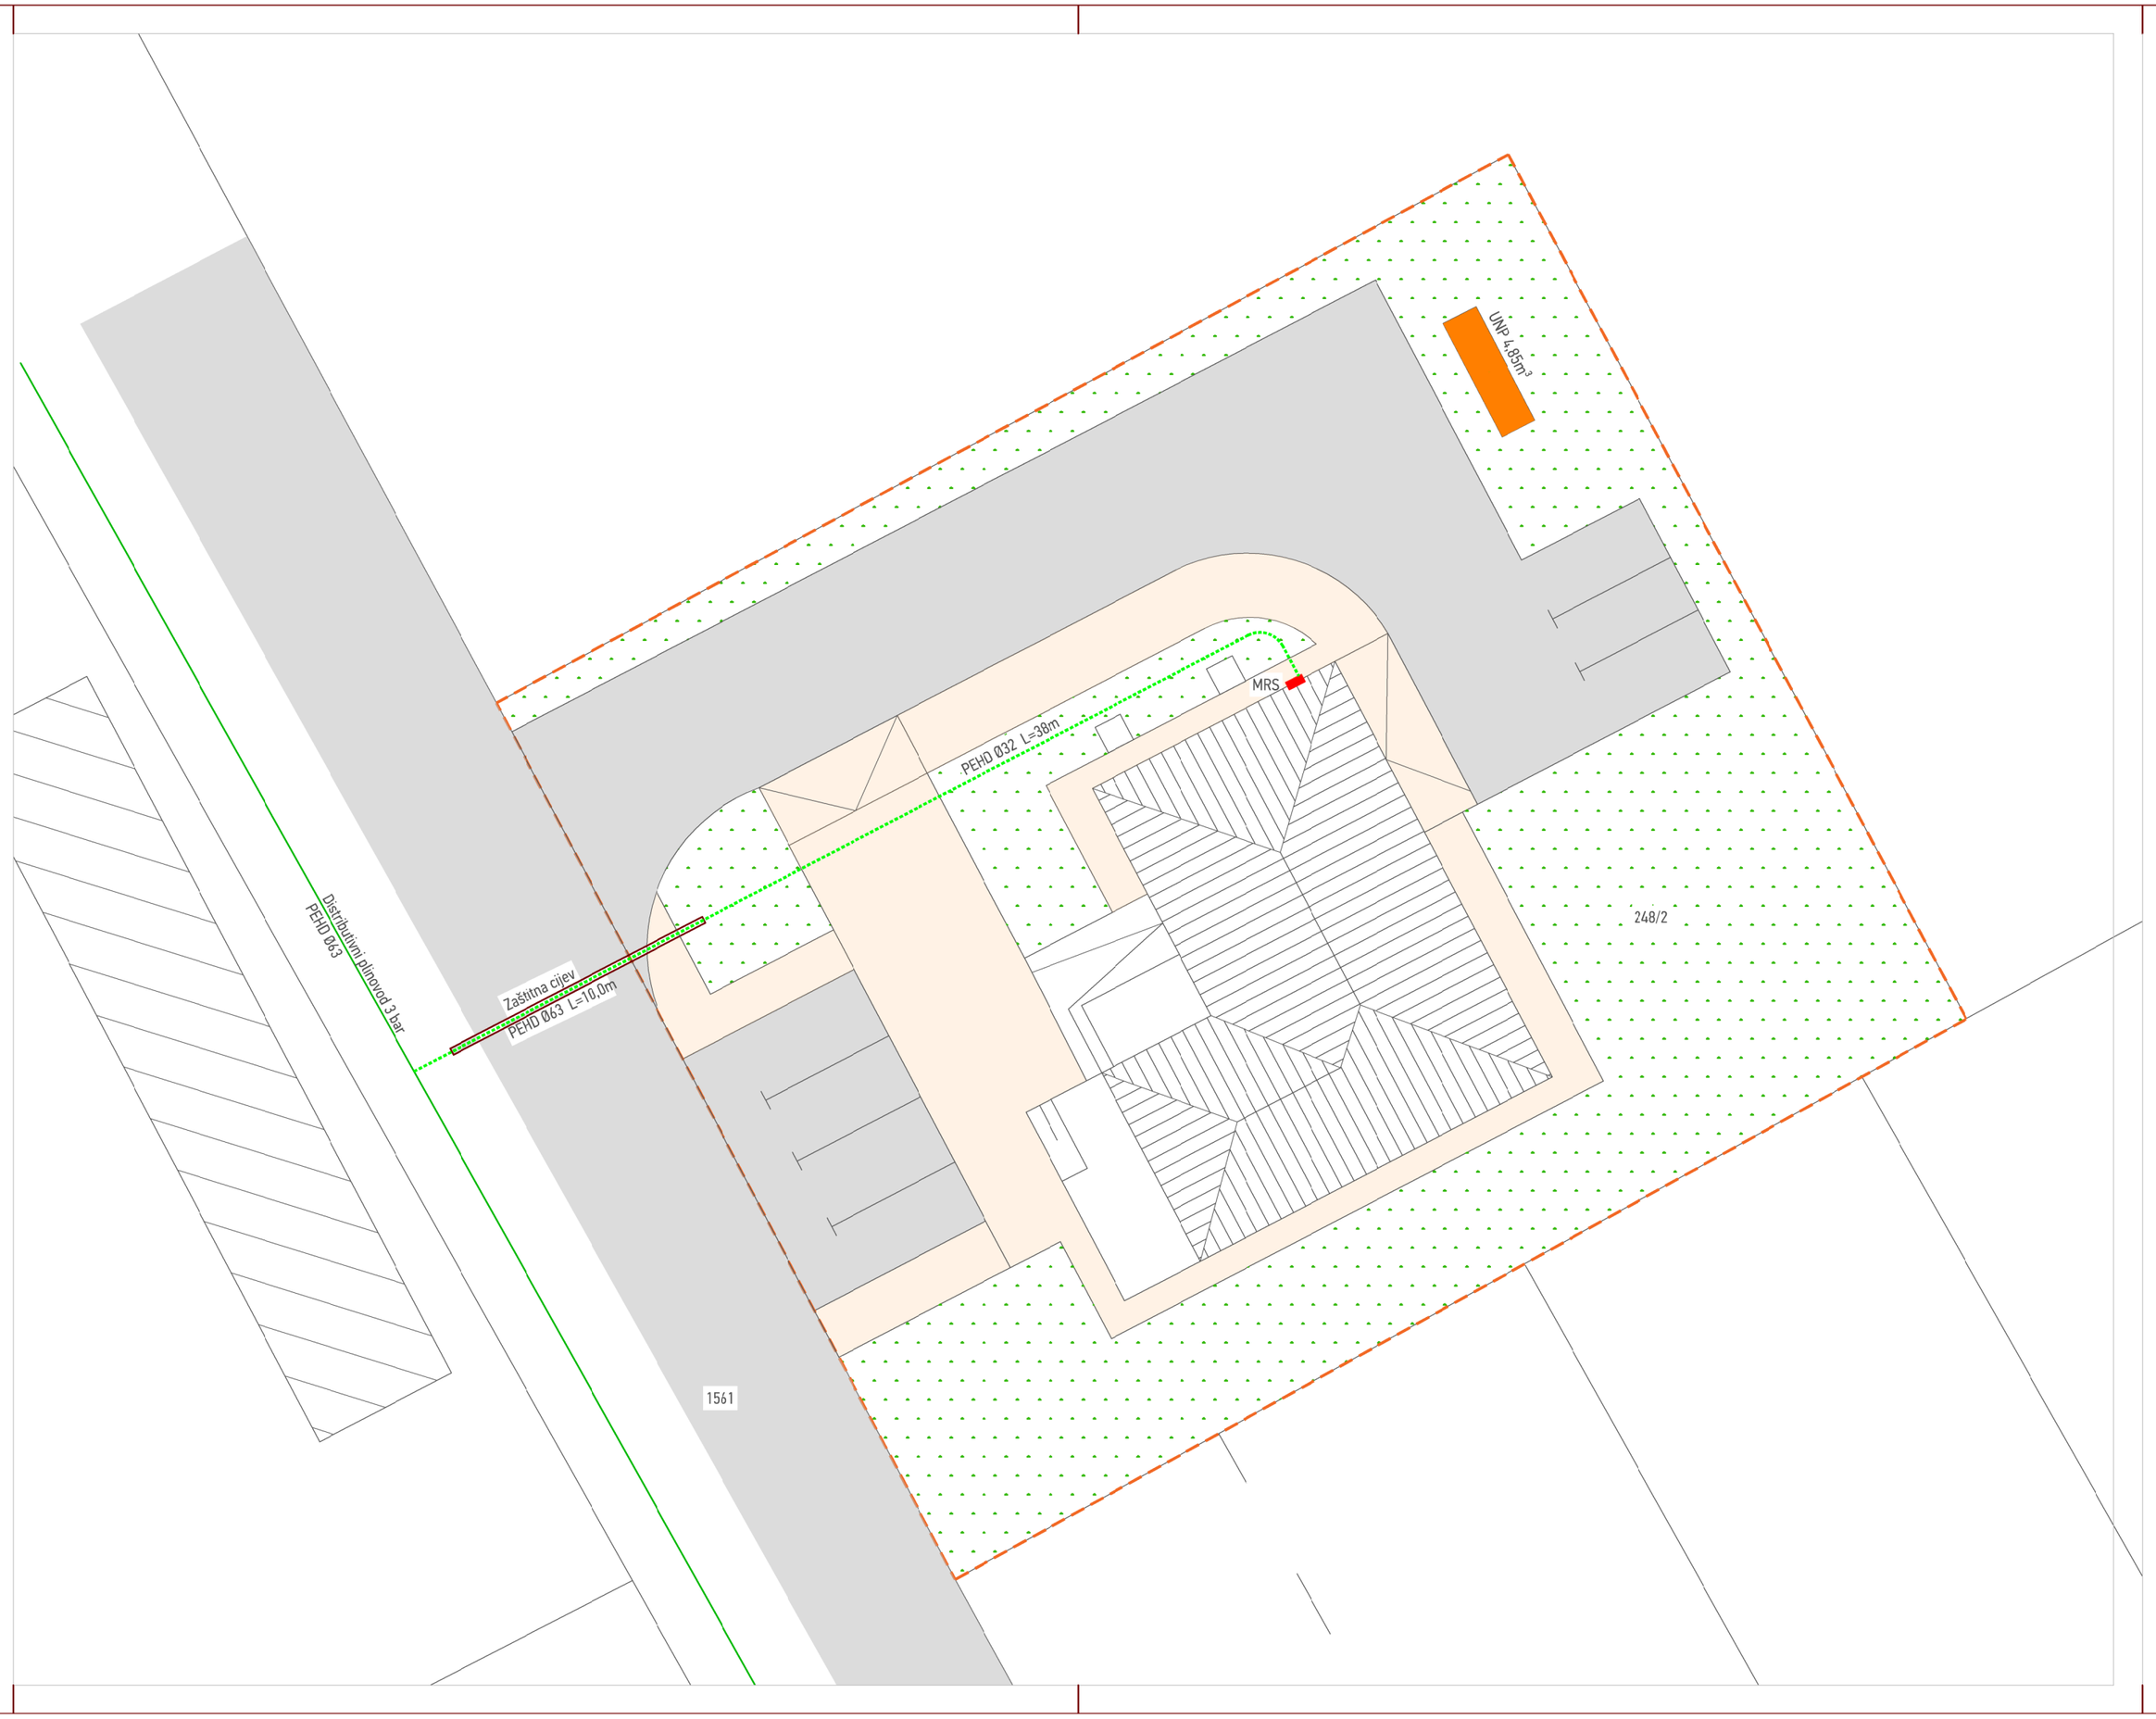


ime investitora:
Dom zdravlja Beli Manastir, Školska 5
OIB: 04778716086

naziv projekta:
GLAVNI PROJEKT

naziv građevine:
Ambulanta Duboševica
Trg Hrvatske Mladeži 1c, k.č.br. 248/2 k.o. Duboševica

strukovna odrednica projekta:
STROJARSKI PROJEKT

Legenda:
- Plinski priključak PEHD Ø32
- Distributivni plinovod PEHD Ø63
- MRS Ormarić 600x600
 -regulator tlaka 3bar...22mbar
 -plinomjer G-4T
- Granica parcele

Napomena:

Ormarić MRS-e se nalazi na zidu objekta.

- Zelena površina
- Asfalt
- Betonska galanterija

zahvat u prostoru:
Ambulanta Duboševica
- promjena energenta na prirodni plin

projekt izradio:
SIRRAH projekt d.o.o za projektiranje i nadzor
Ribarska 4, 31000 Osijek - HR
OIB: 85629778085

sadržaj grafičkog prikaza:
SITUACIJA

projektant:
Josip Pastuović, mag.ing.mech.

suradnici:

oznaka projekta:
34/2016

zajednička oznaka projekta:

pečat i potpis projektanta:
Hrvatska komora inženjera strojarstva
Josip Pastuović
mag. ing. mech.
Ovlašteni inženjer strojarstva
S 1682

mjerilo:	datum izrade:	broj revizije:	broj prikaza:
1:200	srpanj 2016.	01	001

napomena:

crtao: J.P.
kontrola: J.P.

verzija 04 -
verzija 03 -
verzija 02 -
verzija 01 -