



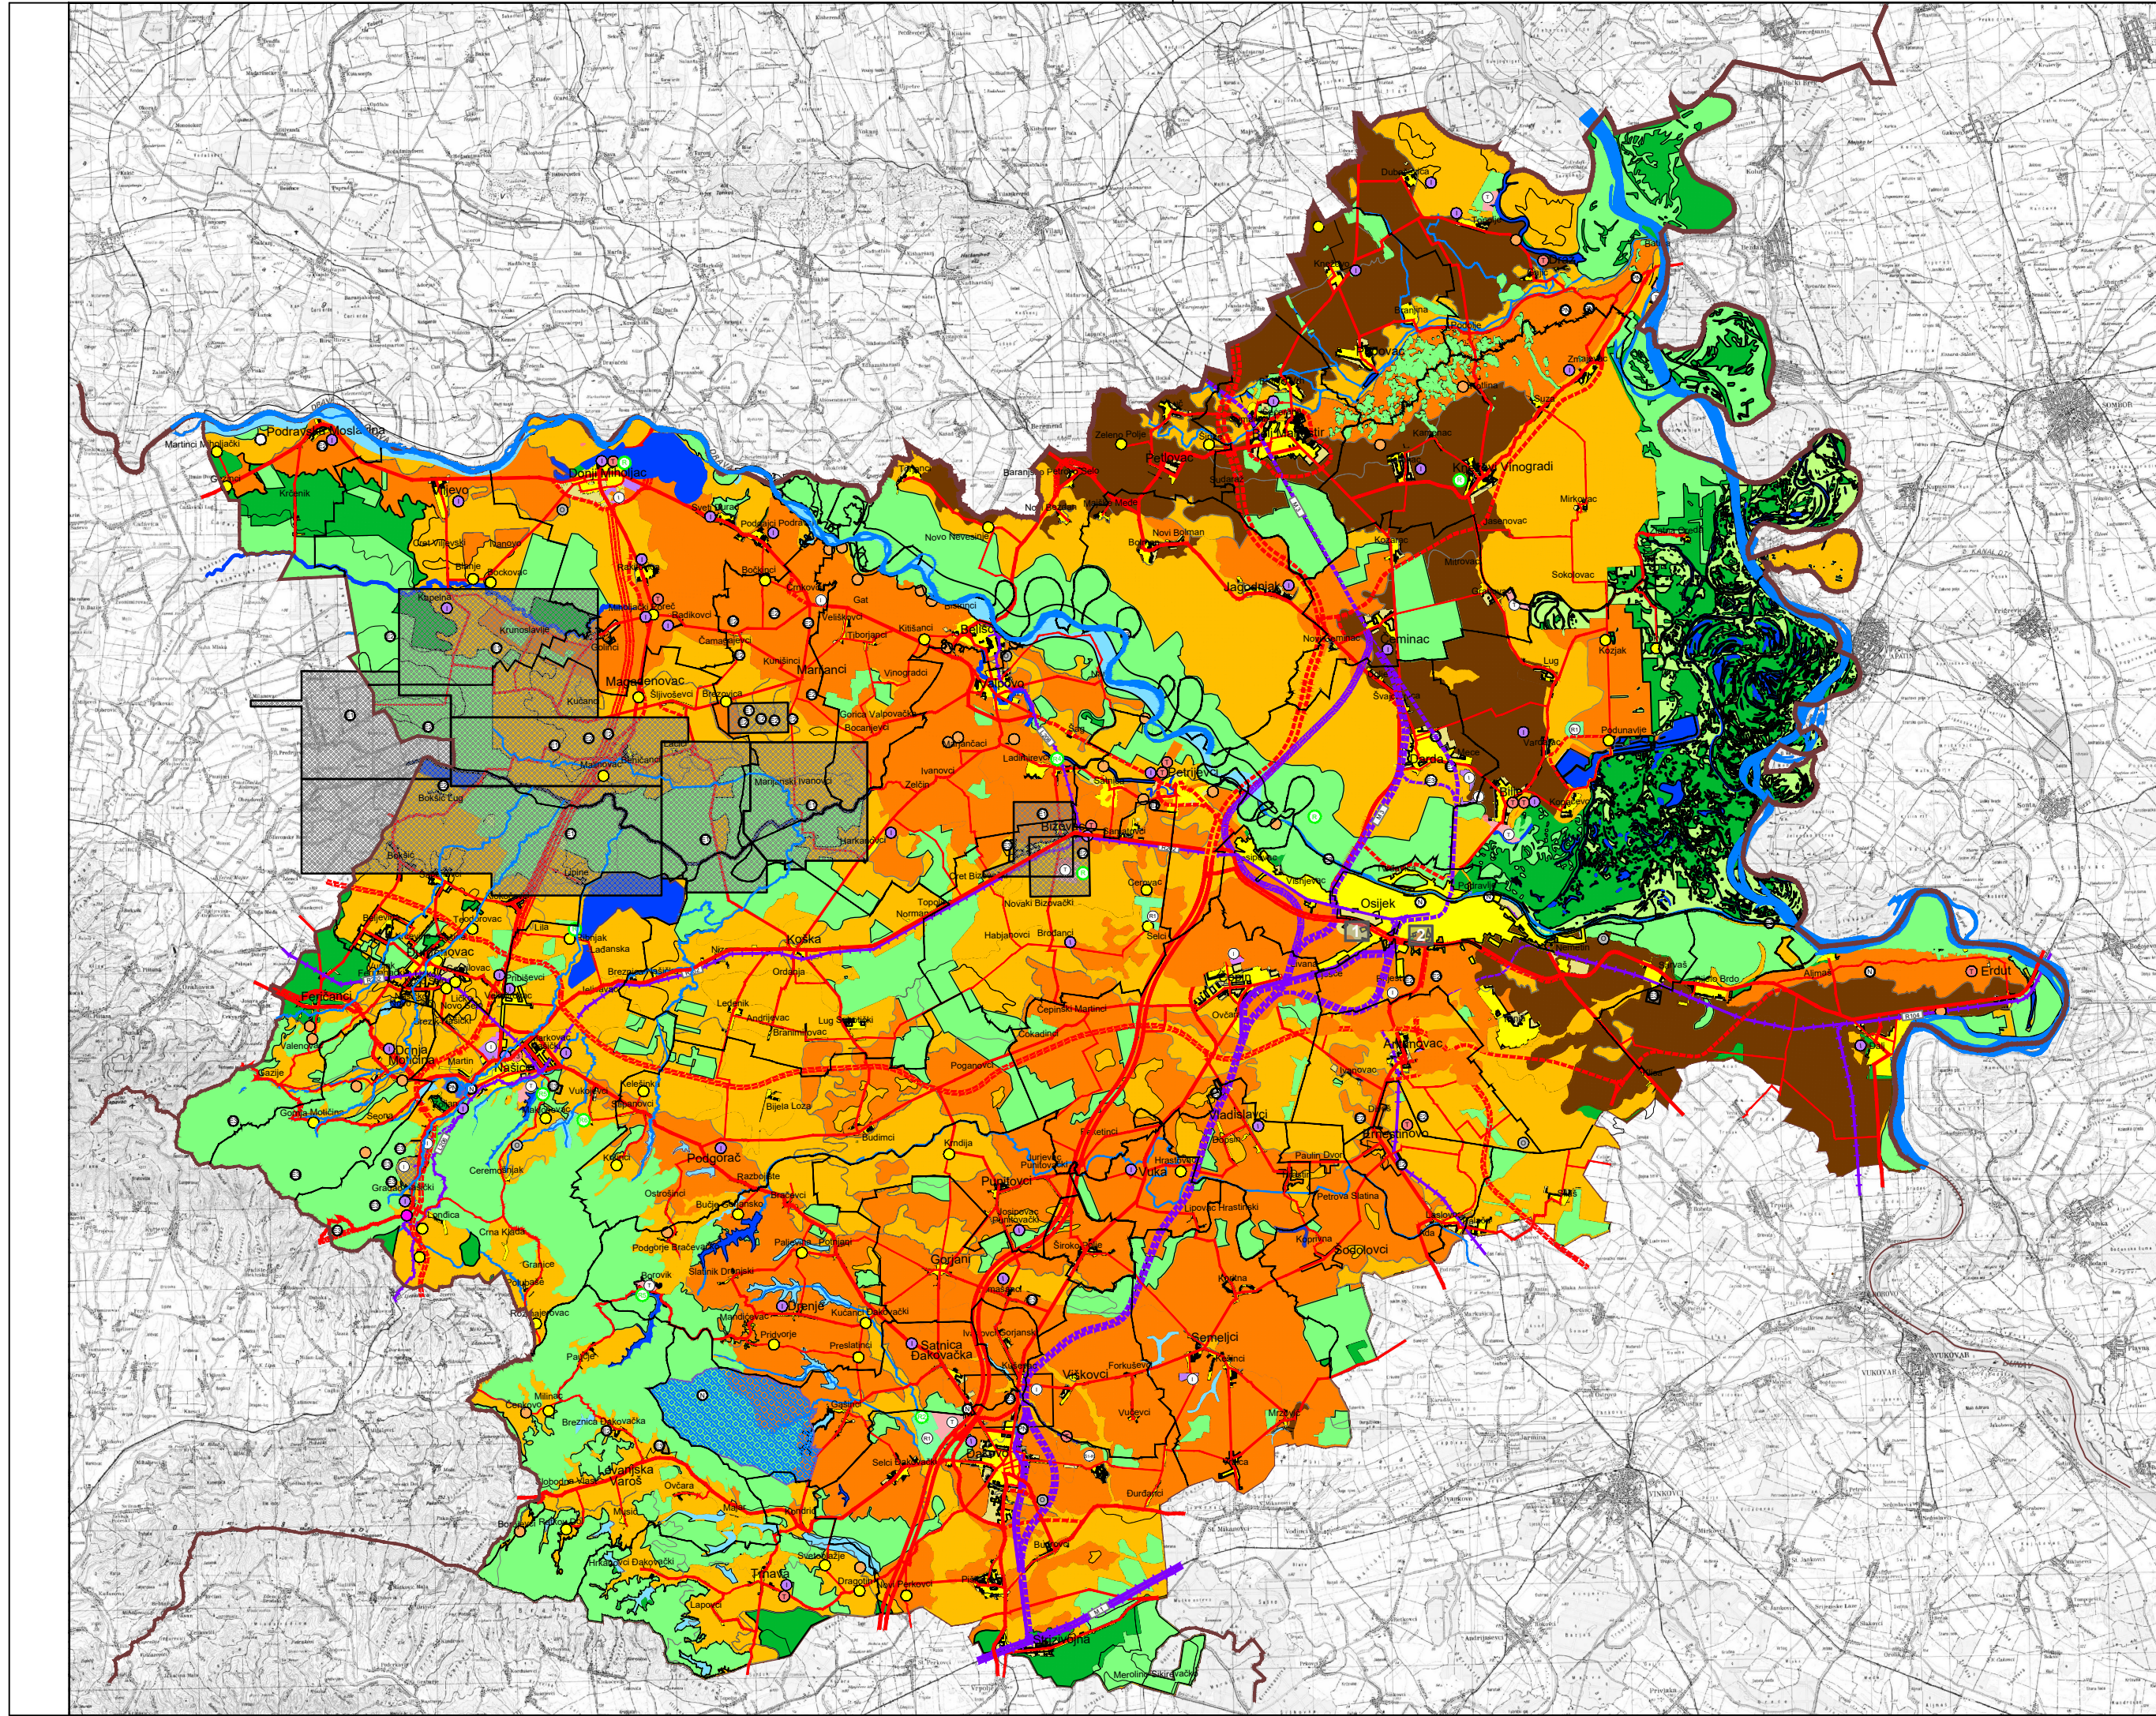

III. IZMJENE I DOPUNE
PROSTORNOG PLANA
OSJEČKO-BARANJSKE ŽUPANIJE

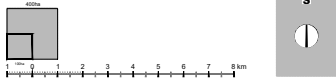

0. PREGLEDNA KARTA OBUHVATA - III. IZMJENE I DOPUNE

TUMAČ ZNAKOVLJA

OBUHVAT IZMJENA I DOPUNA
UTVRĐIVANJE POVRŠINA ŽUPANIJSKOG ZNAČAJA

- 1 POVRŠINA GOSPODARSKE NAMJENE G
2 POVRŠINA JAVNE I DRUŠTVENE NAMJENE D9

TERITORIJALNE I STATISTIČKE GRANICE

- DRŽAVNA GRANICA
ŽUPANIJSKA GRANICA
OPĆINSKA/GRADSKA GRANICA

RAZVOJ I UREĐENJE PROSTORA / POVRŠINA NASELJA

- IZGRADENO NEIZGRADENO
GRADEVINSKO PODRUČJE NASELJA (POVRŠINA > 25ha)
GRADEVINSKO PODRUČJE NASELJA (POVRŠINA < 25ha)
IZDOJENI DIO GRADEVINSKOG PODRUČJA NASELJA (POVRŠINA > 25ha)
IZDOJENI DIO GRADEVINSKOG PODRUČJA NASELJA (POVRŠINA < 25ha)

RAZVOJ I UREĐENJE PROSTORA/POVRŠINA IZVAN NASELJA

IZDOJENA GRADEVINSKA PODRUČJA IZVAN NASELJA

- IZGRADENO NEIZGRADENO
GRADEVINSKO PODRUČJE GOSPODARSKE NAMJENE (POVRŠINA > 25ha)
GRADEVINSKO PODRUČJE GOSPODARSKE NAMJENE (POVRŠINA < 25ha)
GRADEVINSKO PODRUČJE UGOSTITELJSKO-TURISTIČKE NAMJENE (POVRŠINA > 25ha)
GRADEVINSKO PODRUČJE UGOSTITELJSKO-TURISTIČKE NAMJENE (POVRŠINA < 25ha)
HOTEL - T1, turističko naselje - T2, kamp, autokamp - T3
REKREACIJSKI - R1, jezero, centar za odmor - R2, modro - R3
TENISKI CENTAR - R4, centar za vodene sportove - R5, modro - R6
GRADEVINSKO PODRUČJE ZA GOSPODARENJE OTPADOM

OSTALE POVRŠINE IZVAN GRADEVINSKIH PODRUČJA

- POSTOJEĆE PLANIRANO
POVRŠINE ZA ISKORIŠTAVANJE MINERALNIH SIROVINA
energija - E1, geotermalne vode - E2, ostalo - E3
POSEBNA NAMJENA
SPORTSKO-REKREACIJSKA NAMJENA
golf - R1

OSTALO TLO

- OSTALO POLJOPRIVREDNO TLO (P5)

POLJOPRIVREDNO TLO

- OSOBITO VRIJEDNO ORBARDIVO TLO (P1)
VRIJEDNO ORBARDIVO TLO (P2)
OSTALA ORBARDIVA TLA (P3)

ŠUME

- ŠUMA GOSPODARSKE NAMJENE (Š1)
na prostoru nacionalnog parka - Š1-1
ŠUMA POSEBNE NAMJENE (Š3)

VODE

- VODNE POVRŠINE (V)
VODOTOCI

POVRŠINE PROMETNIH INFRASTRUKTURNIH KORIDORA

CESTOVNI PROMET

- POSTOJEĆE PLANIRANO
AUTOCESTA
ČETVORTOČAŠNA BRZA CESTA
MOGUĆI ILI ALTERNATIVNI KORIDOR BRZE CESTE
OSTALE DRŽAVNE CESTE
MOGUĆI ILI ALTERNATIVNI KORIDOR OSTALE DRŽAVNE CESTE
ŽUPANIJSKA CESTA
VAŽNJA LOKALNA CESTA

ŽELJEZNIČKI PROMET

- POSTOJEĆE PLANIRANO
GLAVNA ŽELJEZNIČKA PRUGA ZA
MEĐUNARODNI PROMET
ALTERNATIVNI KORIDOR GLAVNE ŽELJEZNIČKE PRUGE
ZA MEĐUNARODNI PROMET
ŽELJEZNIČKA PRUGA ZA REGIONALNI PROMET
ŽELJEZNIČKA PRUGA ZA LOKALNI PROMET
ŽELJEZNIČKA PRUGA ZA POSEBAN PROMET

Županija: OSJEČKO - BARANJSKA ŽUPANIJA

Naziv prostornog plana:
III. IZMJENE I DOPUNE PROSTORNOG PLANA
OSJEČKO-BARANJSKE ŽUPANIJE

Konačni prijedlog

Naziv kartograma:
PREGLEDNA KARTA OBUHVATA
- III. IZMJENE I DOPUNE

Broj kartograma:

0.

Mjerilo kartograma:

1 : 300.000

Odluka predstavničkog tijela o izradi plana:

"Županijski glasnik" broj 10/19.

Odluka predstavničkog tijela o donošenju plana

"Županijski glasnik" broj xxxx.

Javna rasprava (datum objave):

"Županijski glasnik" broj 01/20.
12.02.2020. godine

Javni uvid održan

od: 17.02.2020. godine
do: 24.02.2020. godine

Pečat tijela odgovornog za provođenje javne rasprave:

Odgovorna osoba za provođenje javne rasprave:

Ranko Radunović, dipl.ing.arh.
(ime, prezime i potpis)

Suglasnost na plan prema članku 108. Zakona o prostornom uređenju ("Narodne novine" broj 153/13., 67/17., 114/18., 39/19., 98/19.)

KLASA: 350-02/xxx; URBROJ: 531-xxx

Datum: xx.yy.2020. godine

Pravna osoba/tijelo koje je

izradilo plan:

NOSITELJI IZRADE:
UPRAVNI ODJEL ZA PROSTORNO UREĐENJE,
GRADITELJSTVO I ZAŠTITU OKOLIŠA
OSJEČKO-BARANJSKE ŽUPANIJE

IZRAĐIVAČ:
JAVNA USTANOVA
ZAVOD ZA PROSTORNO UREĐENJE
OSJEČKO-BARANJSKE ŽUPANIJE
SURADNIČKA ORGANIZACIJA:
ZAVOD ZA PROSTORNO PLANIRANJE d.d.
OSIJEK

Pečat pravne osobe koja je

izradila plan:

Odgovorna osoba:

Oliver Grigić, dipl. ing. arh.
(ime, prezime i potpis)

Odgovorni voditelj:

Oliver Grigić, dipl. ing. arh.

Stručni tim u izradi plana:

1. Merima Morina, dipl. ing. građ.
2. Jasmina Kovačić, dipl. iur.
3. Marina Pejaković, mag. ing. aedif.
4. Jasminka Marjanović-Zulim, ing. građ.

5. Krunoslav Lipić, dipl. ing. arh.
6. Vlado Sudar, dipl. ing. građ.
7. Stjepan Stakor, dipl. ing. kult. teh.
8. Ivica Bugaric, dipl. ing. građ.

Pečat predstavničkog tijela:

Predsjednik predstavničkog tijela:

(ime, prezime i potpis)

Istovjetnost ovog prostornog plana s izvornikom ovjerava:

Pečat nadležnog tijela,

(ime, prezime i potpis)