



PROSTORNI PLAN OSJEČKO-BARANJSKE ŽUPANIJE

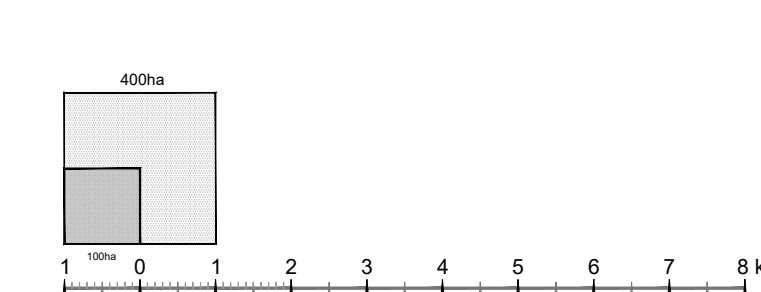


2.3.1. VODOOPSKRBA -II.IZMJENE I DOPUNE

TERITORIJALNE I STATISTIČKE GRANICE

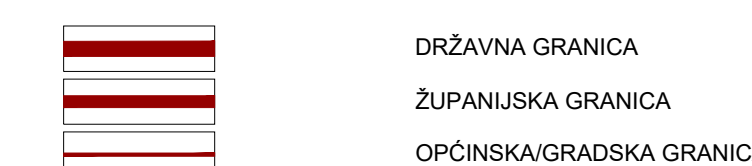

VODOOPSKRBA

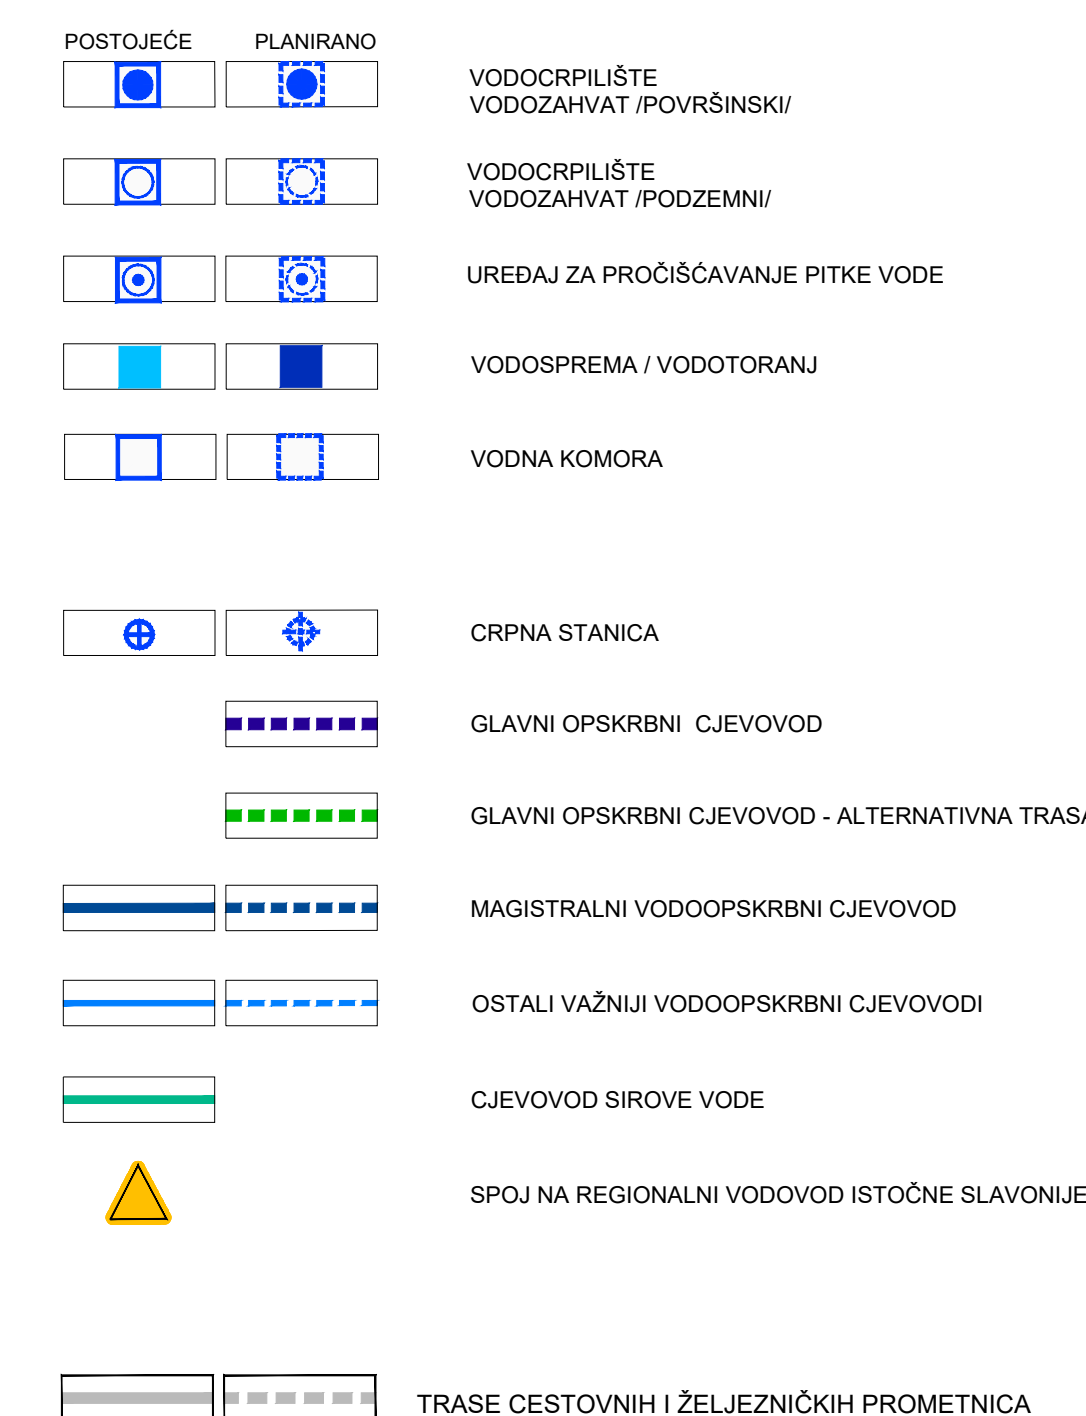

Županje: OSJEČKO - BARANJSKA ŽUPANIJA	
Naziv prostornog plana: PROSTORNI PLAN OSJEČKO-BARANJSKE ŽUPANIJE PROČIŠĆENI PLAN	
Naziv kartografskog prikaza: VODOPSKRBA - II. IZMJENE I DOPUNE	
Broj kartografskog prikaza: 2.3.1.	Mjerilo kartografskog prikaza: 1 : 100 000
Odluka o Prostornom planu Osječko-baranjske županije (Pročišćeni plan): <i>"Županijski glasnik" broj 770</i>	
Pročišćeni plan sadrži: Prostorni plan Osječko-baranjske županije ("Županijski glasnik" broj 100) Izmjene i dopune Prostornog plana Osječko-baranjske županije ("Županijski glasnik" broj 410) 8. Izmjene i dopune Prostornog plana Osječko-baranjske županije ("Županijski glasnik" broj 318) Odluku o izmjeni Odluke o 8. izmjenama i dopunama Prostornog plana Osječko-baranjske županije ("Županijski glasnik" broj 518) 11. Izmjene i dopune Prostornog plana Osječko-baranjske županije ("Županijski glasnik" broj 520)	
Pravna osnova koja je izradila pročišćeni grafički dio plana: JAVNA USTANOVA ZAVOD ZA PROSTORNO UREĐENJE OSJEČKO-BARANJSKE ŽUPANIJE	
Počet pravne osnove koja je izradila pročišćeni grafički dio plana:	Odgovorna osoba: Oliver Grigal, dipl. ing. arh. (ime, prezime i potpis)
Počet predstavničkog tijela:	Skupština Osječko-baranjske županije Odbor za zakonodavnu djelatnost i statutarno-pravna pitanja
Izvoženost pročišćenog grafičkog dijela plana s izvornikom opreznost:	Hrvoje Topolović, predsjednik (ime, prezime i potpis)
Rasko Radonić, dipl.ing. arh. (ime, prezime i potpis)	