



PREDMET ADAPTACIJE
ZDRAVSTVENA AMBULANTA
ANTUNOVAC

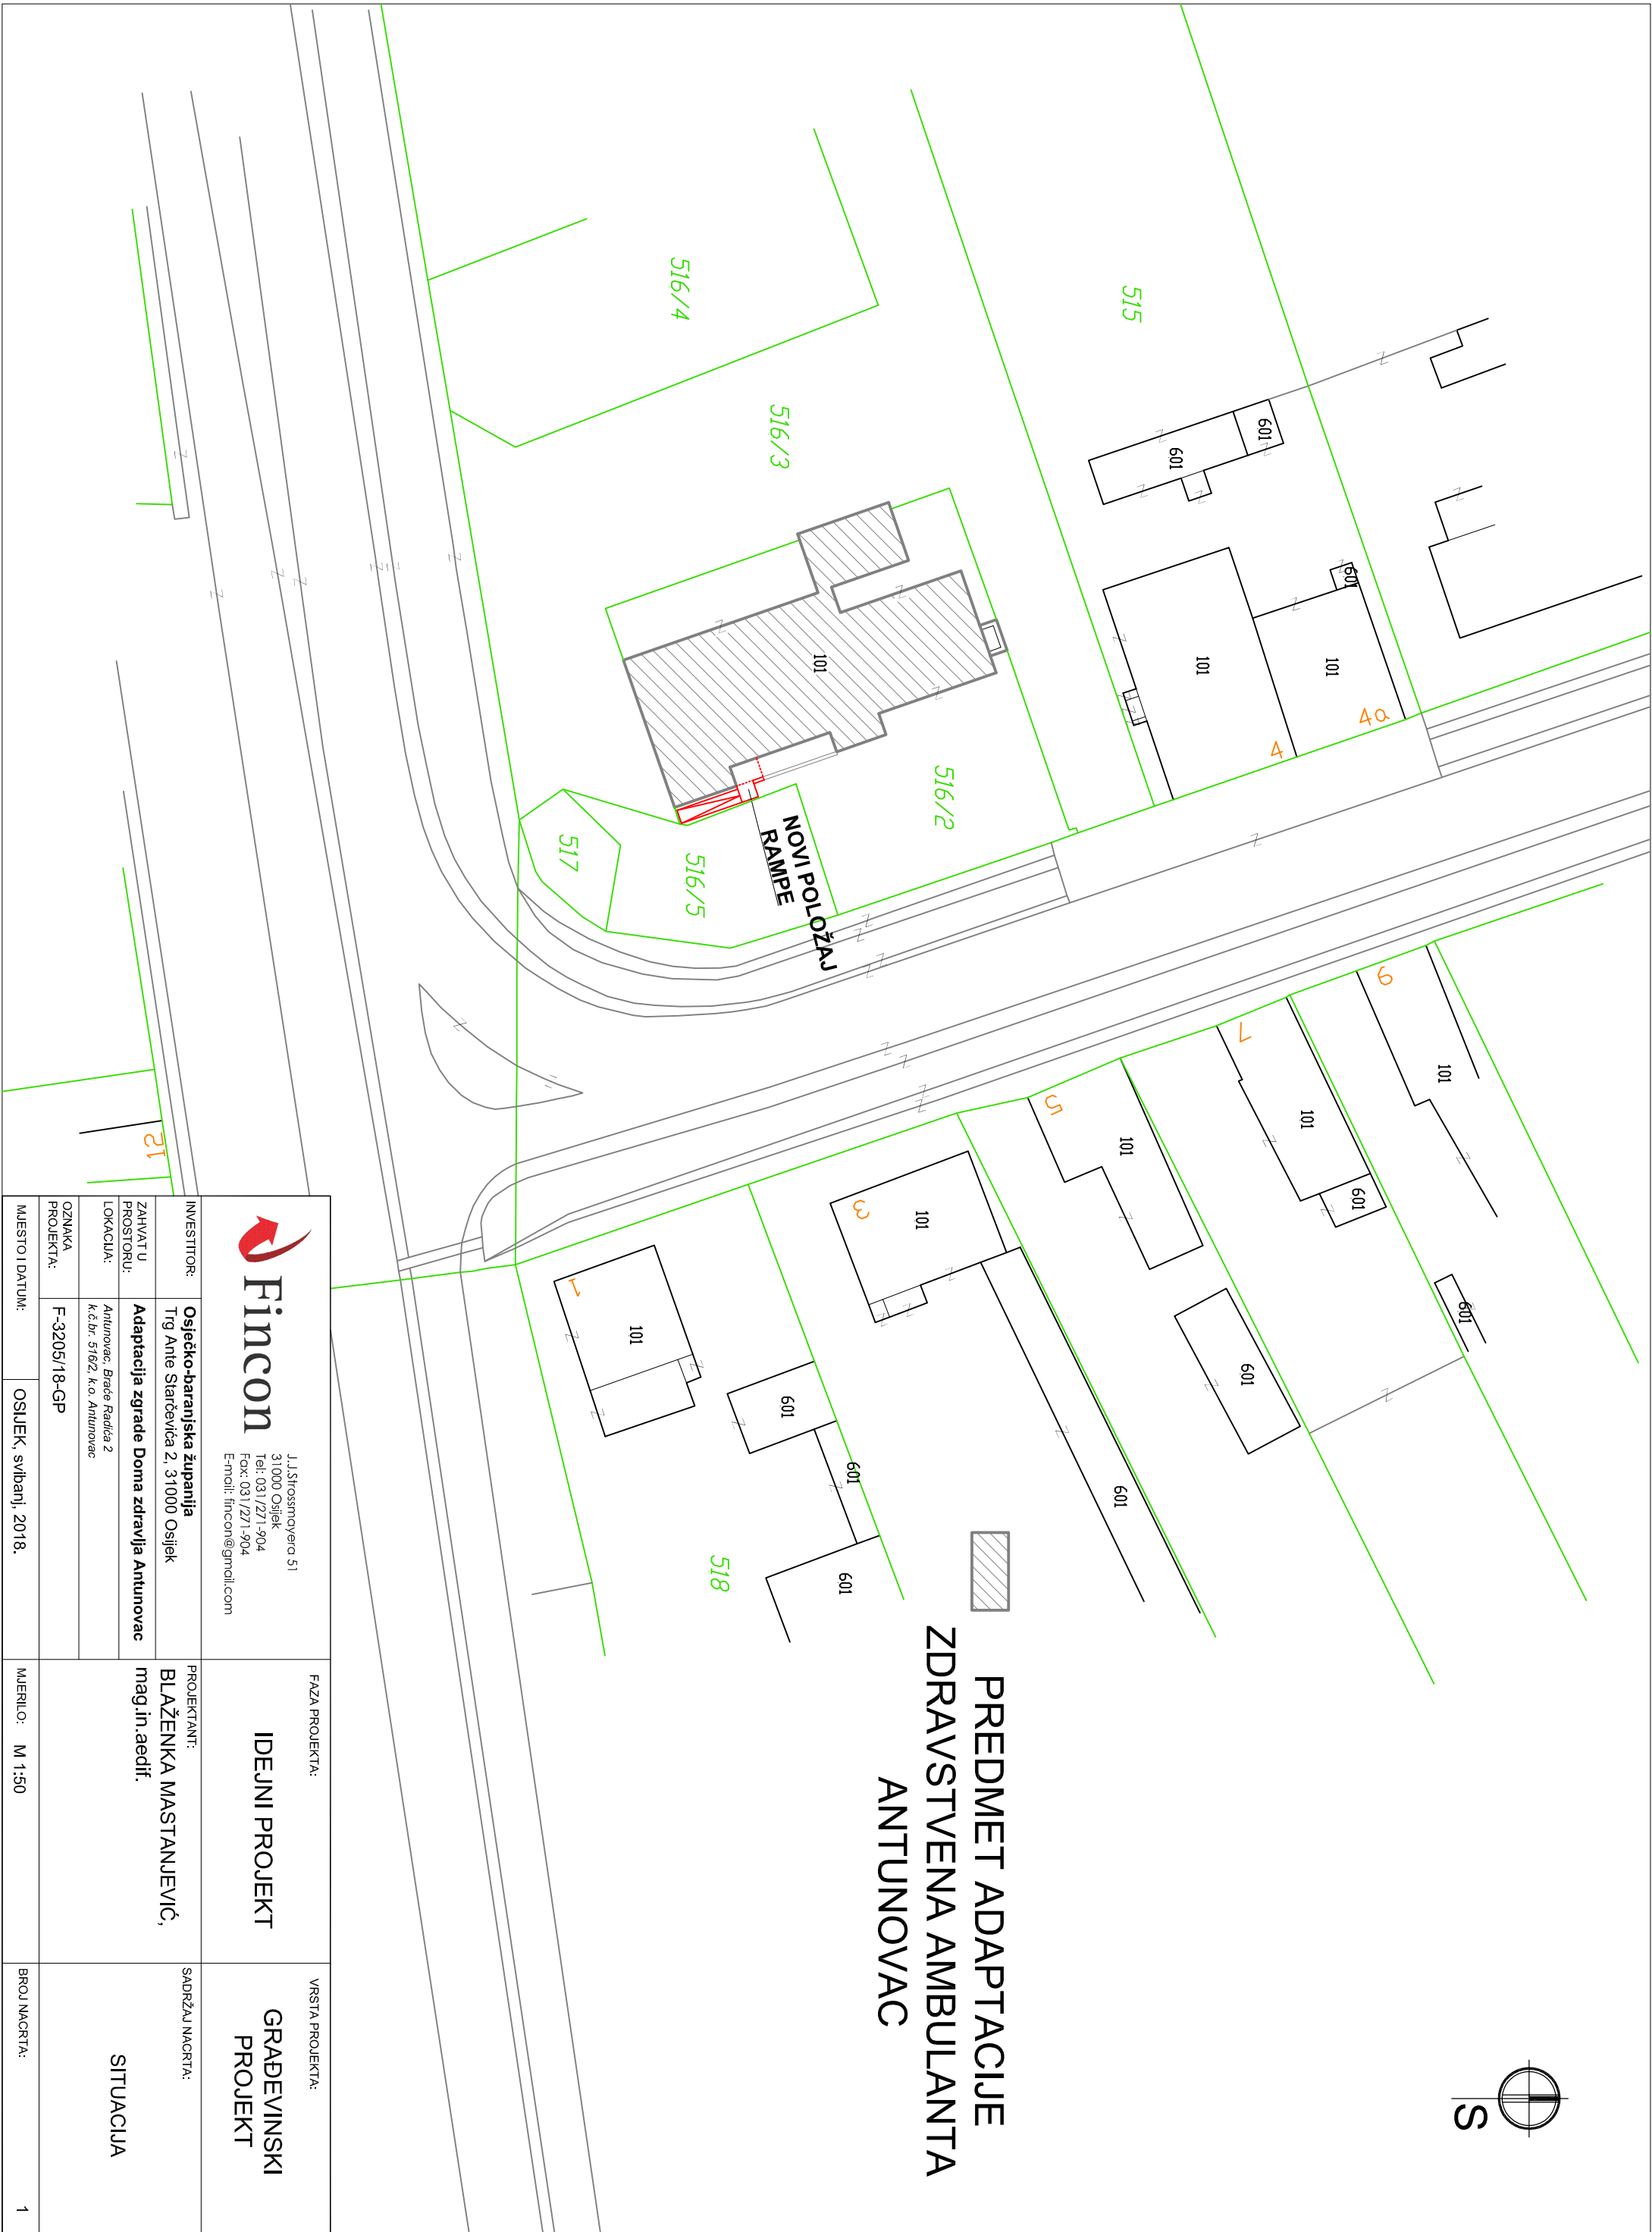

 J.J.Štrossmayera 51 31000 Osijek Tel: 031 / 2271 - 904 Fax: 031 / 2271 - 904 E-mail: fincon@gmail.com		FAZA PROJEKTA:	VRSTA PROJEKTA: GRADEVINSKI PROJEKT	
INVESTITOR:	Osječko-baranjska županija Trg Ante Starčevića 2, 31000 Osijek	PROJEKTANT:		SADRŽAJ NAČRTA:
ZAHVAT U PROSTORU:	Adaptacija zgrade Doma zdravlja Antunovac	BLAŽENKA MASTANJEVIĆ, mag.in. arh. i inž. građ.		
LOKACIJA:	Antunovac, Braće Radčića 2 k.č.br. 516/2, k.o. Antunovac			
OZNAKA PROJEKTA:	F-3205/18-GP			
MJESTO I DATUM:	OSIJEK, svibanj, 2018.	MAŠTILLO: M 1:50	BROJ NAČRTA: 1	

DETALJ ULAZA POSTOJEĆE STANJE Tlocrt prizemlja

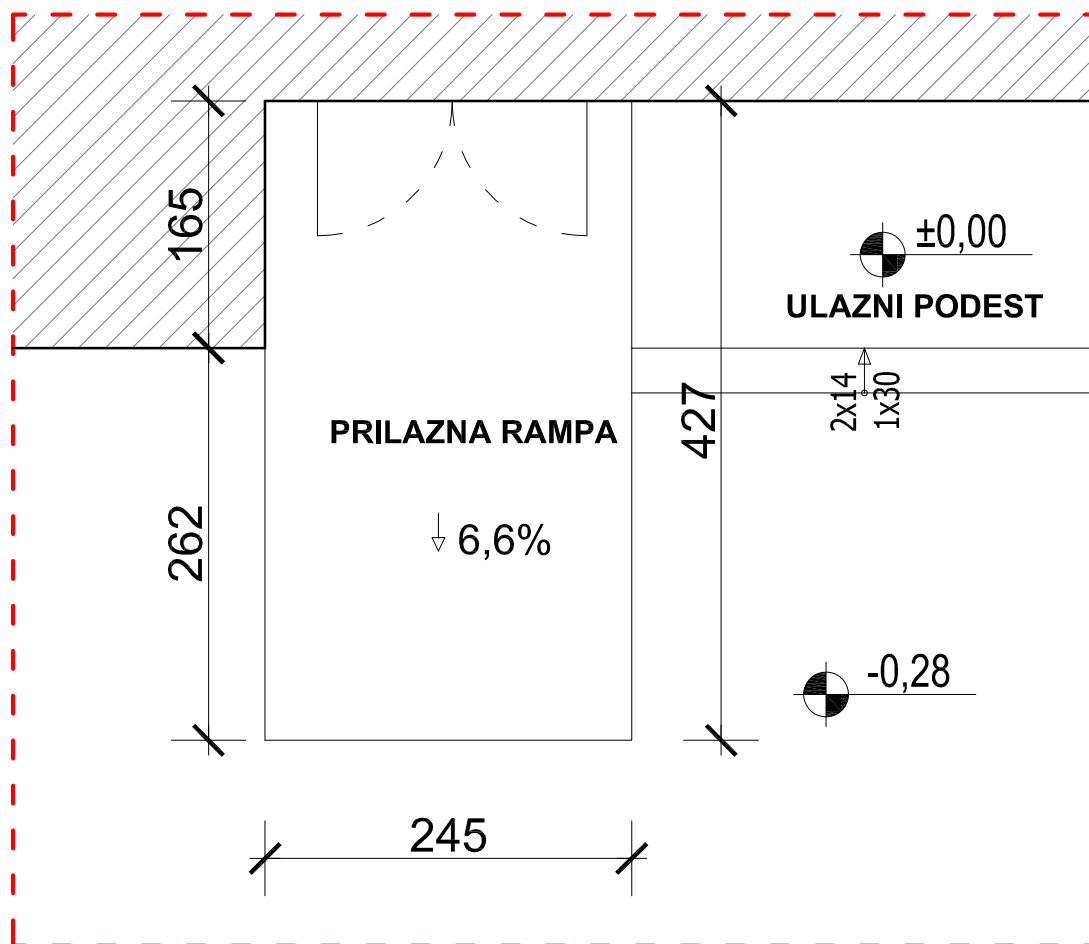

Fincon

J.J.Strossmayera 51
31000 Osijek
Tel: 031/271-904
Fax: 031/271-904
E-mail: fincon@gmail.com

FAZA PROJEKTA:

IDEJNI PROJEKT

VRSTA PROJEKTA:

**GRAĐEVINSKI
PROJEKT**

INVESTITOR:

Osječko-baranjska županija
Trg Ante Starčevića 2, 31000 Osijek

PROJEKTANT:

BLAŽENKA MASTANJEVIĆ,
mag.in.aedif.

SADRŽAJ NACRTA:

**TLOCRT ULAZNOG
PODESTA POSTOJEĆE
STANJE**

ZAHVAT U
PROSTORU:

Adaptacija zgrade Doma zdravlja Antunovac

LOKACIJA:

*Antunovac, Braće Radića 2
k.č.br. 516/2, k.o. Antunovac*

OZNAKA
PROJEKTA:

F-3205/18-GP

MJESTO I DATUM:

OSIJEK, svibanj, 2018.

MJERILO:



M 1:50

BROJ NACRTA:


2

DETALJ ULAZA
NOVO STANJE

Tlocrt temelja

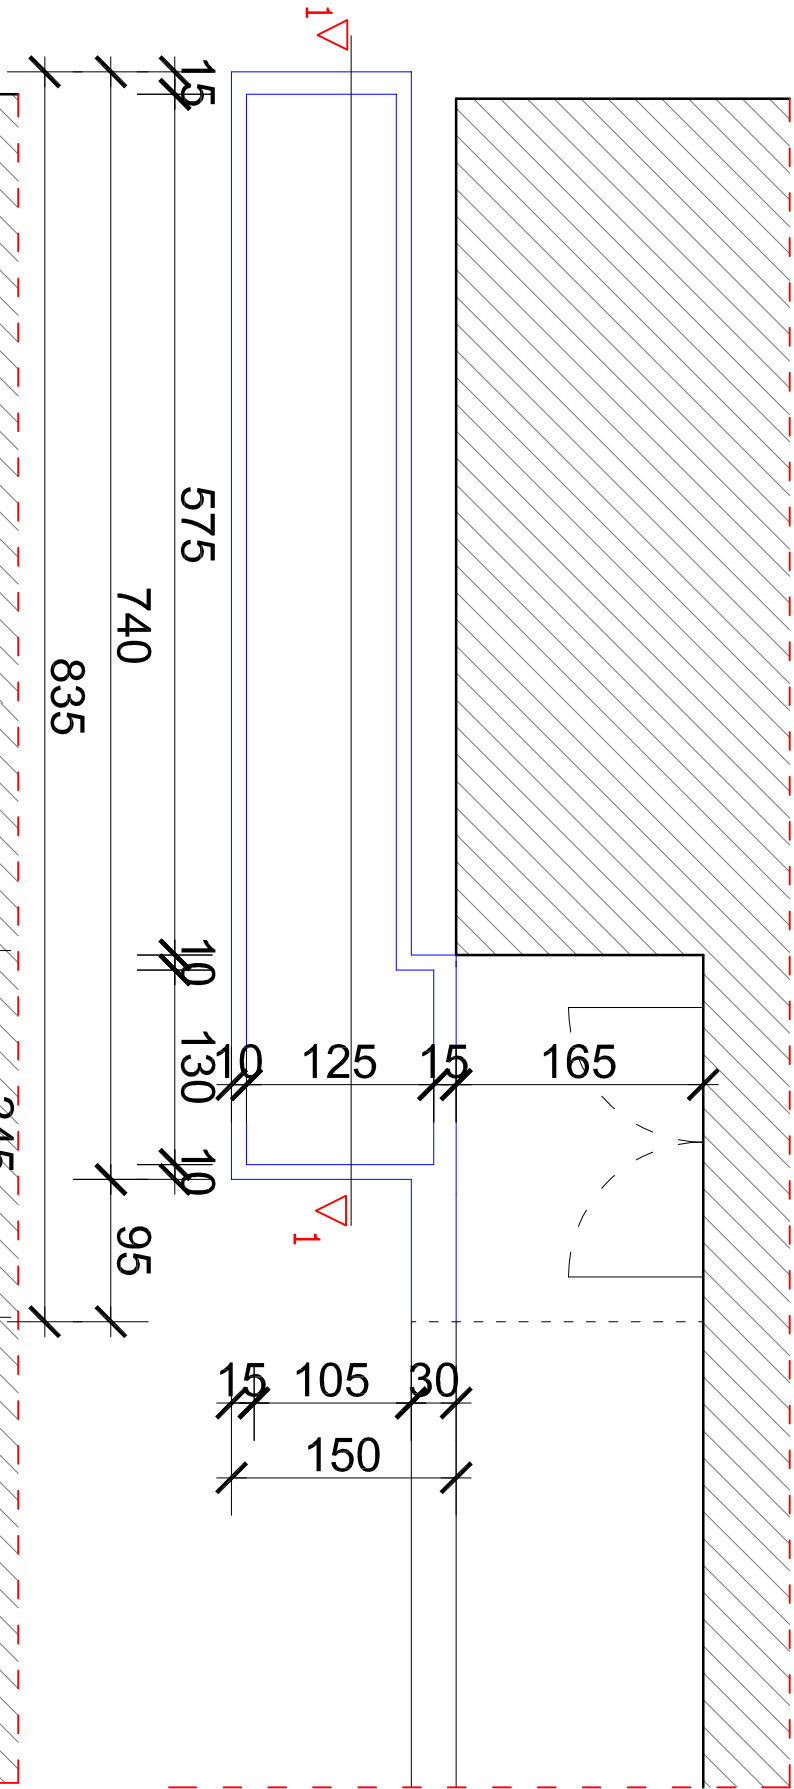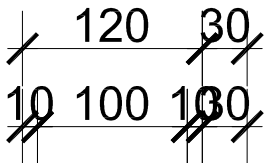


Tlocrt prilazne
rampe

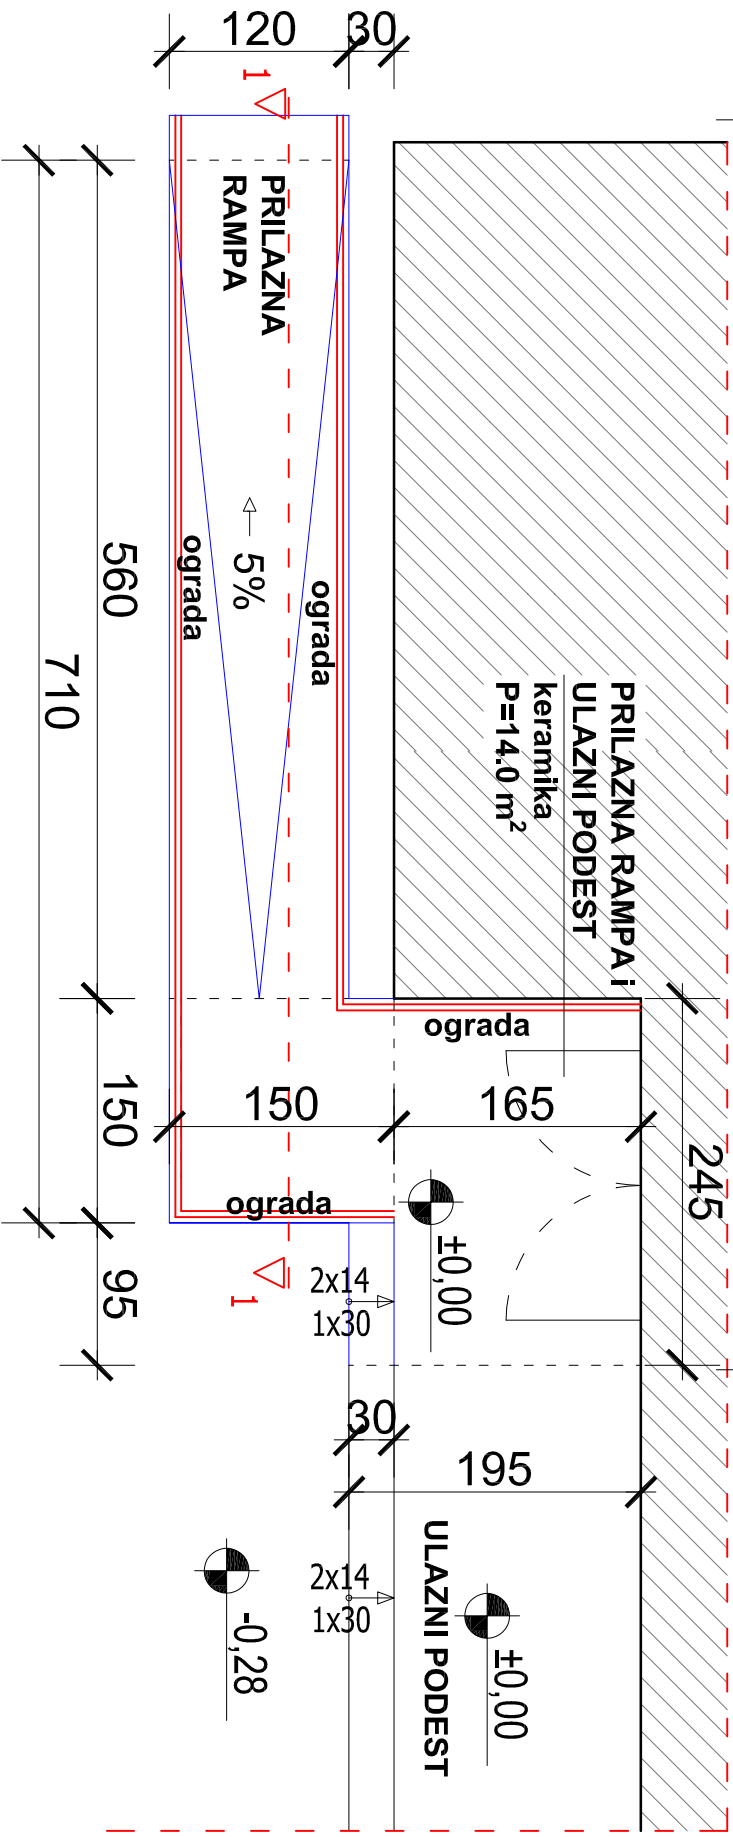

 J.J.Štrossmayera 51 31000 Osijek Tel: 031/271-904 Fax: 031/271-904 E-mail: fincon@gmail.com		FAZA PROJEKTA:	VRSTA PROJEKTA:
INVESTITOR: Osječko-baranjska županija Trg Ante Starčevića 2, 31000 Osijek		PROJEKTANT: BLAŽENKA MASTANJEVIĆ, mag.in.aedif.	GRADEVINSKI PROJEKT
ZAHVAT U PROSTORU: Adaptacija zgrade Doma zdravlja Antunovac			
LOKACIJA: Antunovac, Braće Radica 2 k.č.br. 576/2, k.o. Antunovac			
OZNAKA PROJEKTA: F-3205/18-GP			
MJEŠTO I DATUM: OSIJEK, svibanj, 2018.		MJERILO: M 1:50	BROJ NACRTA: 3

DETALJ ULAZA NOVO STANJE

PRESJEK 1-1

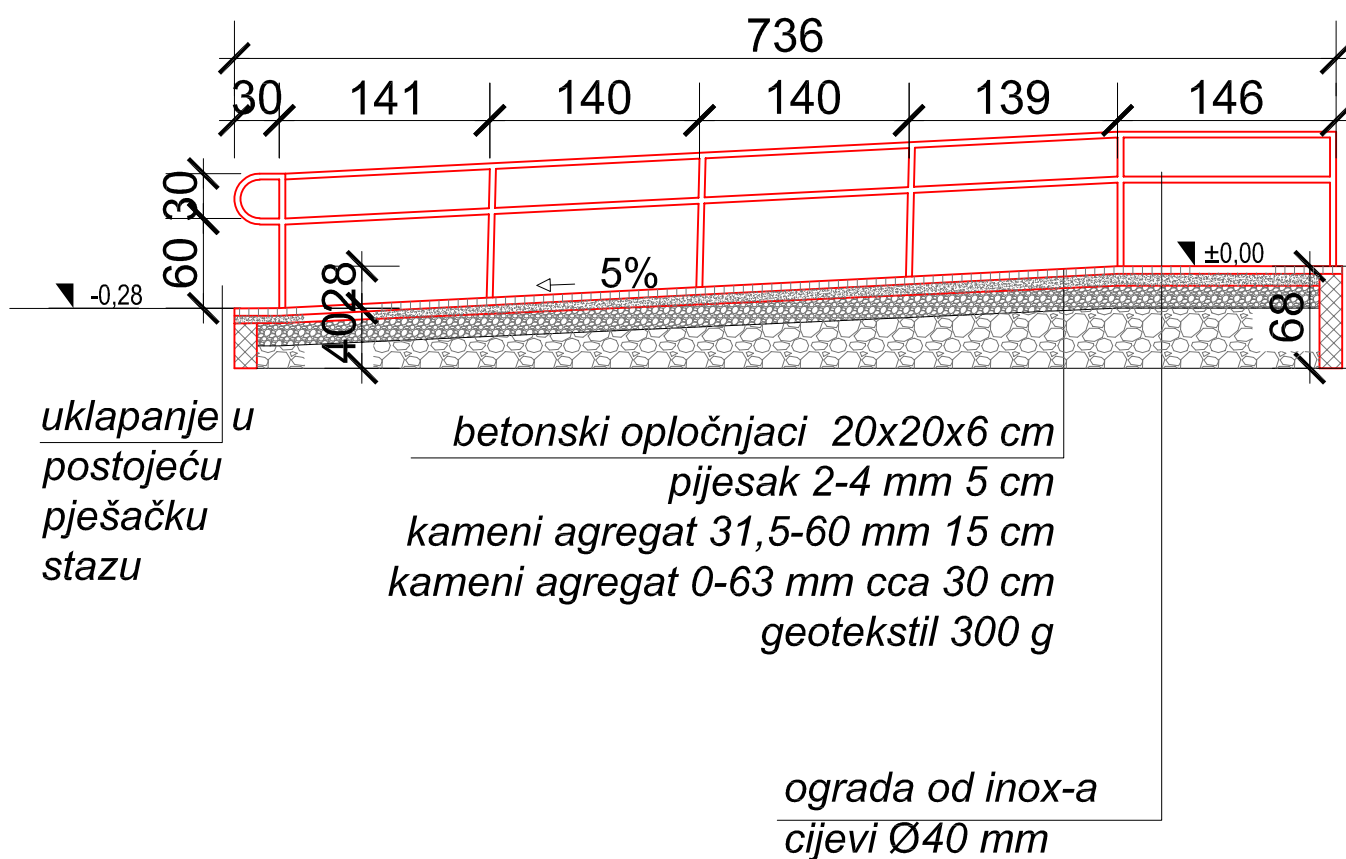

Fincon

J.J.Strossmayera 51
31000 Osijek
Tel: 031/271-904
Fax: 031/271-904
E-mail: fincon@gmail.com

FAZA PROJEKTA:

IDEJNI PROJEKT

VRSTA PROJEKTA:

GRAĐEVINSKI
PROJEKT

INVESTITOR:

Osječko-baranjska županija
Trg Ante Starčevića 2, 31000 Osijek

ZAHVAT U
PROSTORU:

Adaptacija zgrade Doma zdravlja Antunovac

LOKACIJA:

Antunovac, Braće Radića 2
k.č.br. 516/2, k.o. Antunovac

OZNAKA
PROJEKTA:

F-3205/18-GP

PROJEKTANT:

BLAŽENKA MASTANJEVIĆ,
mag.in.aedif.

SADRŽAJ NACRTA:

PRESJEK 1-1
NOVO STANJE

MJESTO I DATUM:

OSIJEK, svibanj, 2018.


MJERILO:

M 1:50

BROJ NACRTA:

4

DETALJ OGRADE

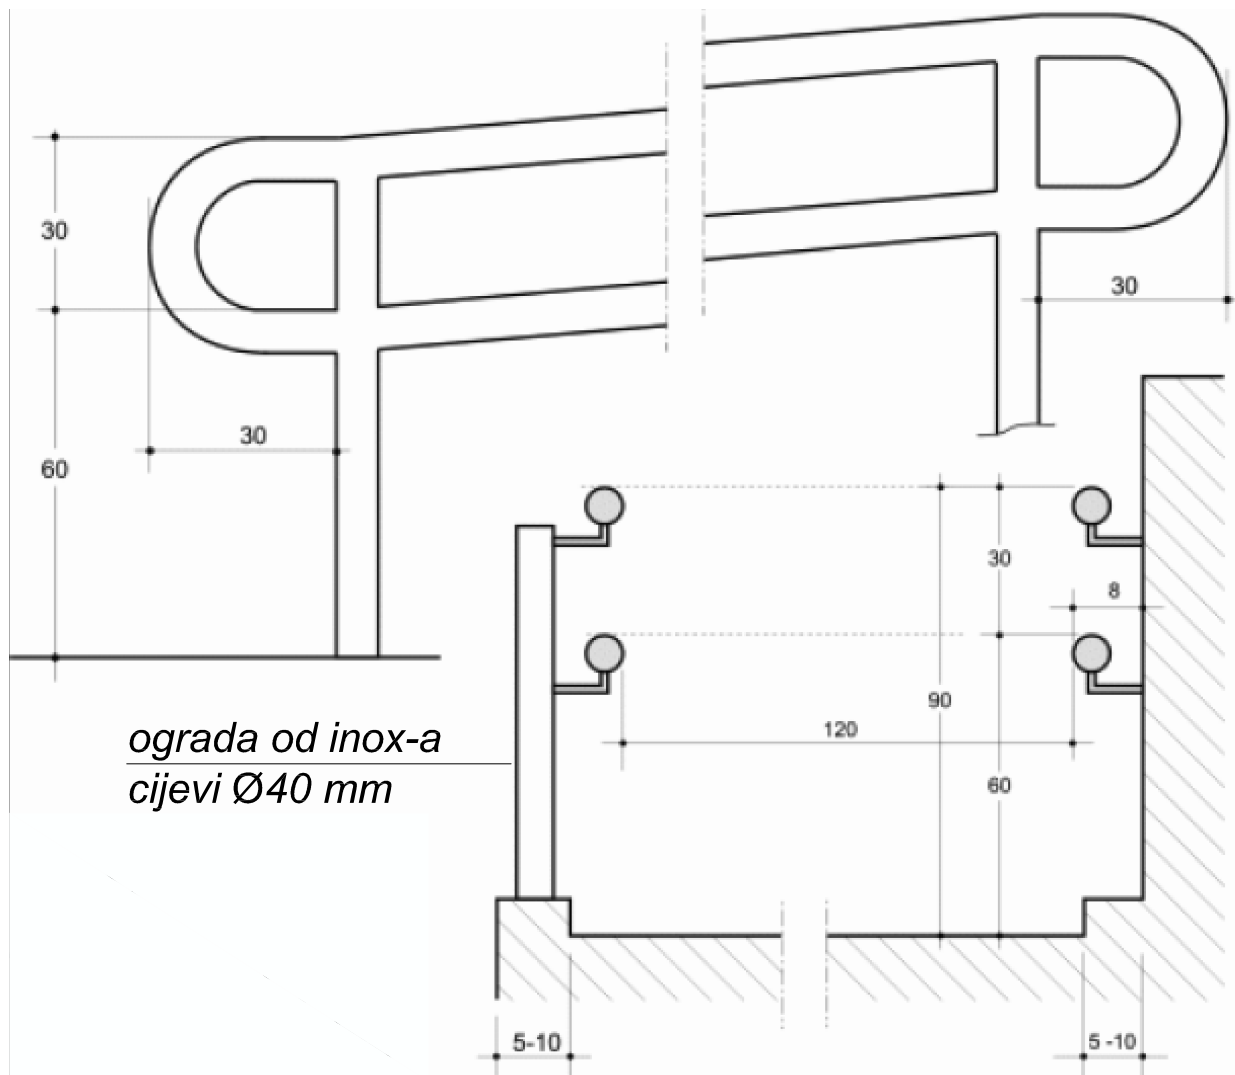

Fincon

J.J.Strossmayera 51
31000 Osijek
Tel: 031/271-904
Fax: 031/271-904
E-mail: fincon@gmail.com

FAZA PROJEKTA:

IDEJNI PROJEKT

VRSTA PROJEKTA:

**GRAĐEVINSKI
PROJEKT**

INVESTITOR:

Osječko-baranjska županija
Trg Ante Starčevića 2, 31000 Osijek

PROJEKTANT:

BLAŽENKA MASTANJEVIĆ,
mag.in.aedif.

SADRŽAJ NACRTA:

DETALJ OGRADE

ZAHVAT U
PROSTORU:

Adaptacija zgrade Doma zdravlja Antunovac

LOKACIJA:

Antunovac, Braće Radića 2
k.č.br. 516/2, k.o. Antunovac

OZNAKA
PROJEKTA:

F-3205/18-GP

MJESTO I DATUM:

OSIJEK, svibanj, 2018.

MJERILO:

BROJ NACRTA:

5