

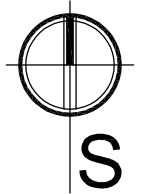


DETALJ "A" NOVO STANJE

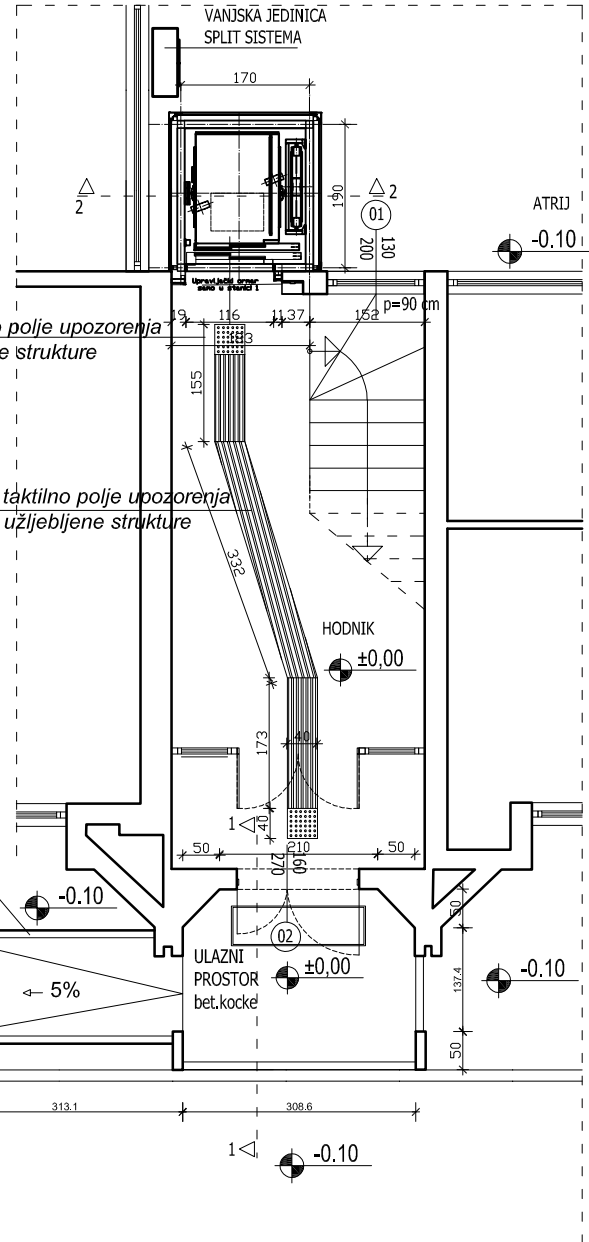


TLOCRT JAME

TLOCRT PRIZEMLJA

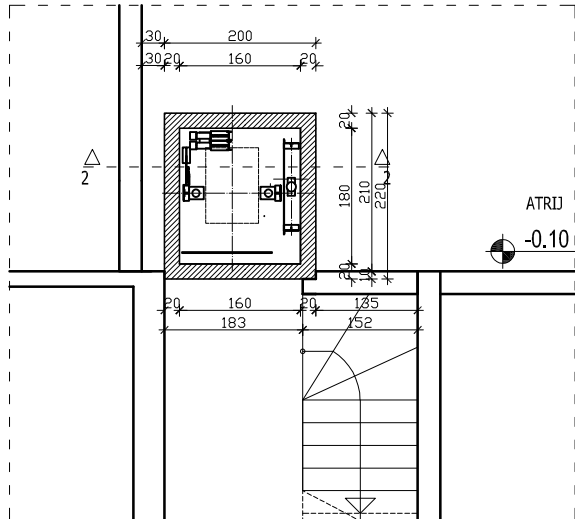

PRESJEK 1-1

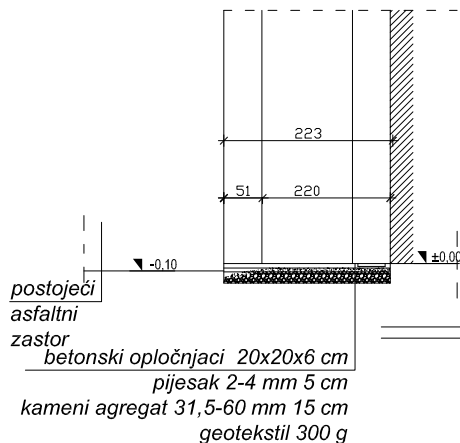

J.J.Strossmayera 51
31000 Osijek
Tel: 031/271-904
Fax: 031/271-904
E-mail: fincon@gmail.com

FAZA PROJEKTA:

GLAVNI PROJEKT

VRSTA PROJEKTA:

ARHITEKTONSKI
PROJEKT

INVESTITOR:	Osječko-baranjska županija Trg Ante Starčevića 2, 31000 Osijek
ZAHVAT U PROSTORU:	Adaptacija zgrade Doma zdravlja na Jugu II
LOKACIJA:	Osijek, Biševska ulica 32 k.č.br. 9920/21, k.o. Osijek
ZOP:	F-2805/18-GP
BR.PROJEKTA:	F-2805/G-GP
MJESTO I DATUM:	OSIJEK, svibanj, 2018.

PROJEKTANT:



SADRŽAJ NACRTA:


TLOCRT TEMELJA I
PRIZEMLJA,
PRESJEK 1-1
NOVO STANJE

MJERILO: M 1:100


BROJ NACRTA:

4

DETALJ "A" NOVO STANJE

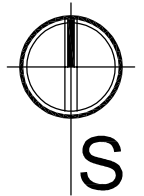


TLOCRT KATA

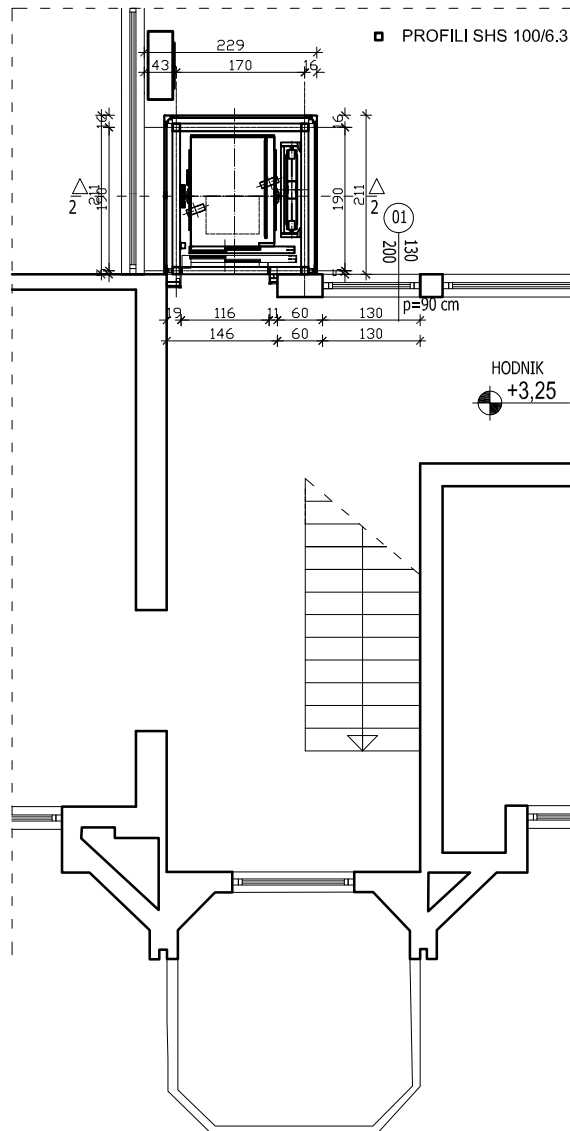


 J.J.Strossmayera 51 31000 Osijek Tel: 031/271-904 Fax: 031/271-904 E-mail: fincon@gmail.com		FAZA PROJEKTA:	VRSTA PROJEKTA:
		GLAVNI PROJEKT	ARHITEKTONSKI PROJEKT
INVESTITOR:	Osječko-baranjska županija Trg Ante Starčevića 2, 31000 Osijek	PROJEKTANT:	SADRŽAJ NACRTA:
ZAHVAT U PROSTORU:	Adaptacija zgrade Doma zdravlja na Jugu II	 BRANKO PRIŠČ dipl.ing.arh. OVLAŠTENI ARHITEKT A 1471	TLOCRT KATA NOVO STANJE
LOKACIJA:	Osijek, Biševska ulica 32 k.č.br. 9920/21, k.o. Osijek		
ZOP:	F-2805/18-GP		
BR.PROJEKTA:	F-2805/G-GP	MJESTO I DATUM: OSIJEK, svibanj, 2018.	BROJ NACRTA: 5
		MJERILO: M 1:100	


DETALJ "A" NOVO STANJE

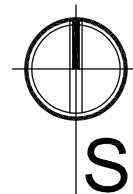

TLOCRT KROVIŠTA

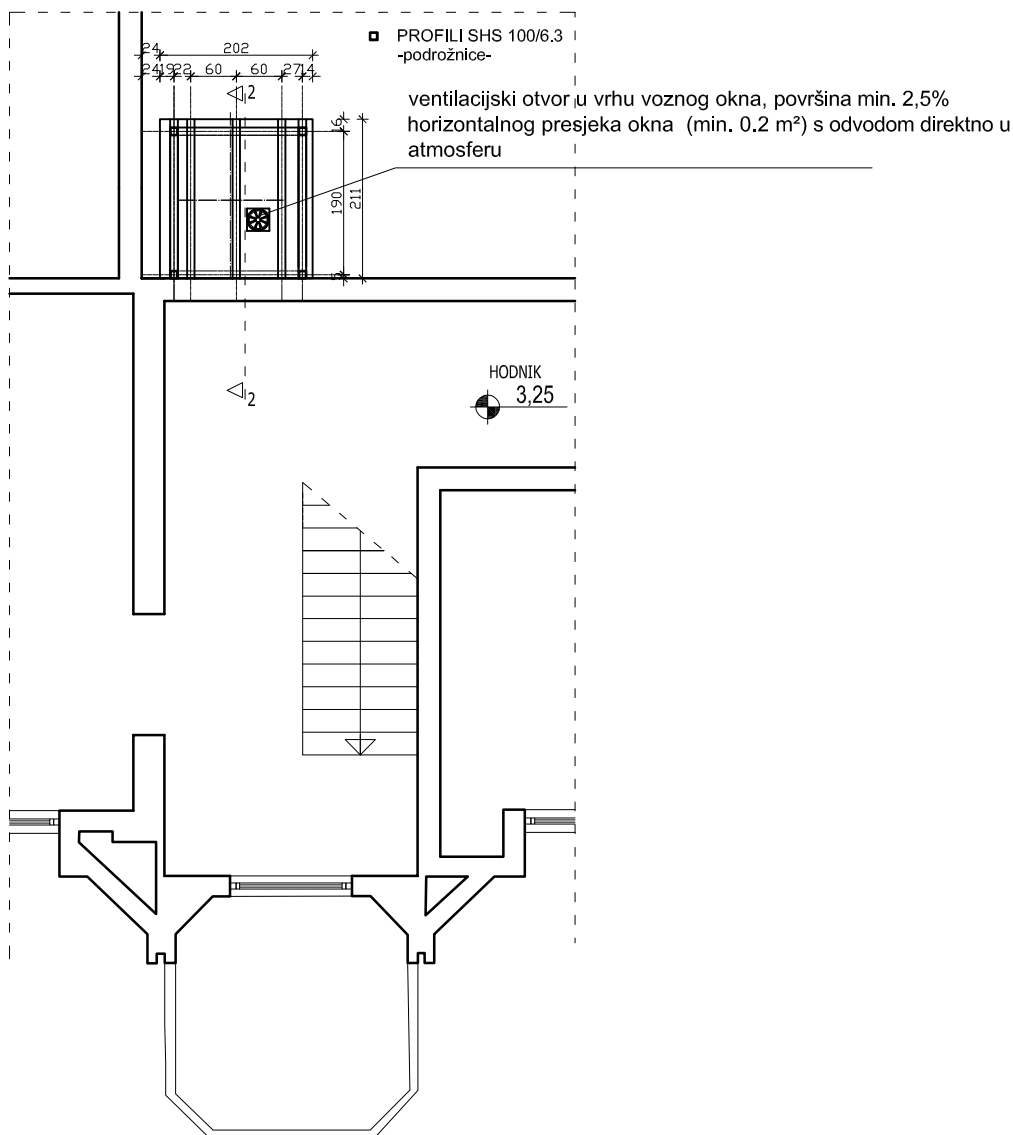


 Fincon J.J.Strossmayera 51 31000 Osijek Tel: 031/271-904 Fax: 031/271-904 E-mail: fincon@gmail.com		FAZA PROJEKTA:	VRSTA PROJEKTA:
		GLAVNI PROJEKT	ARHITEKTONSKI PROJEKT
INVESTITOR:	Osječko-baranjska županija Trg Ante Starčevića 2, 31000 Osijek	PROJEKTANT:	SADRŽAJ NACRTA:
ZAHVAT U PROSTORU:	Adaptacija zgrade Doma zdravlja na Jugu II	 BRANKO PRIŠČ dipl.ing.arh. OVLAŠTENI ARHITEKT A 1471	TLOCRT KROVIŠTA NOVO STANJE
LOKACIJA:	Osijek, Biševska ulica 32 k.č.br. 9920/21, k.o. Osijek		
ZOP:	F-2805/18-GP		
BR.PROJEKTA:	F-2805/A-GP	MJESTO I DATUM: OSIJEK, svibanj, 2018.	MJERILO: M 1:100
		BROJ NACRTA:	5

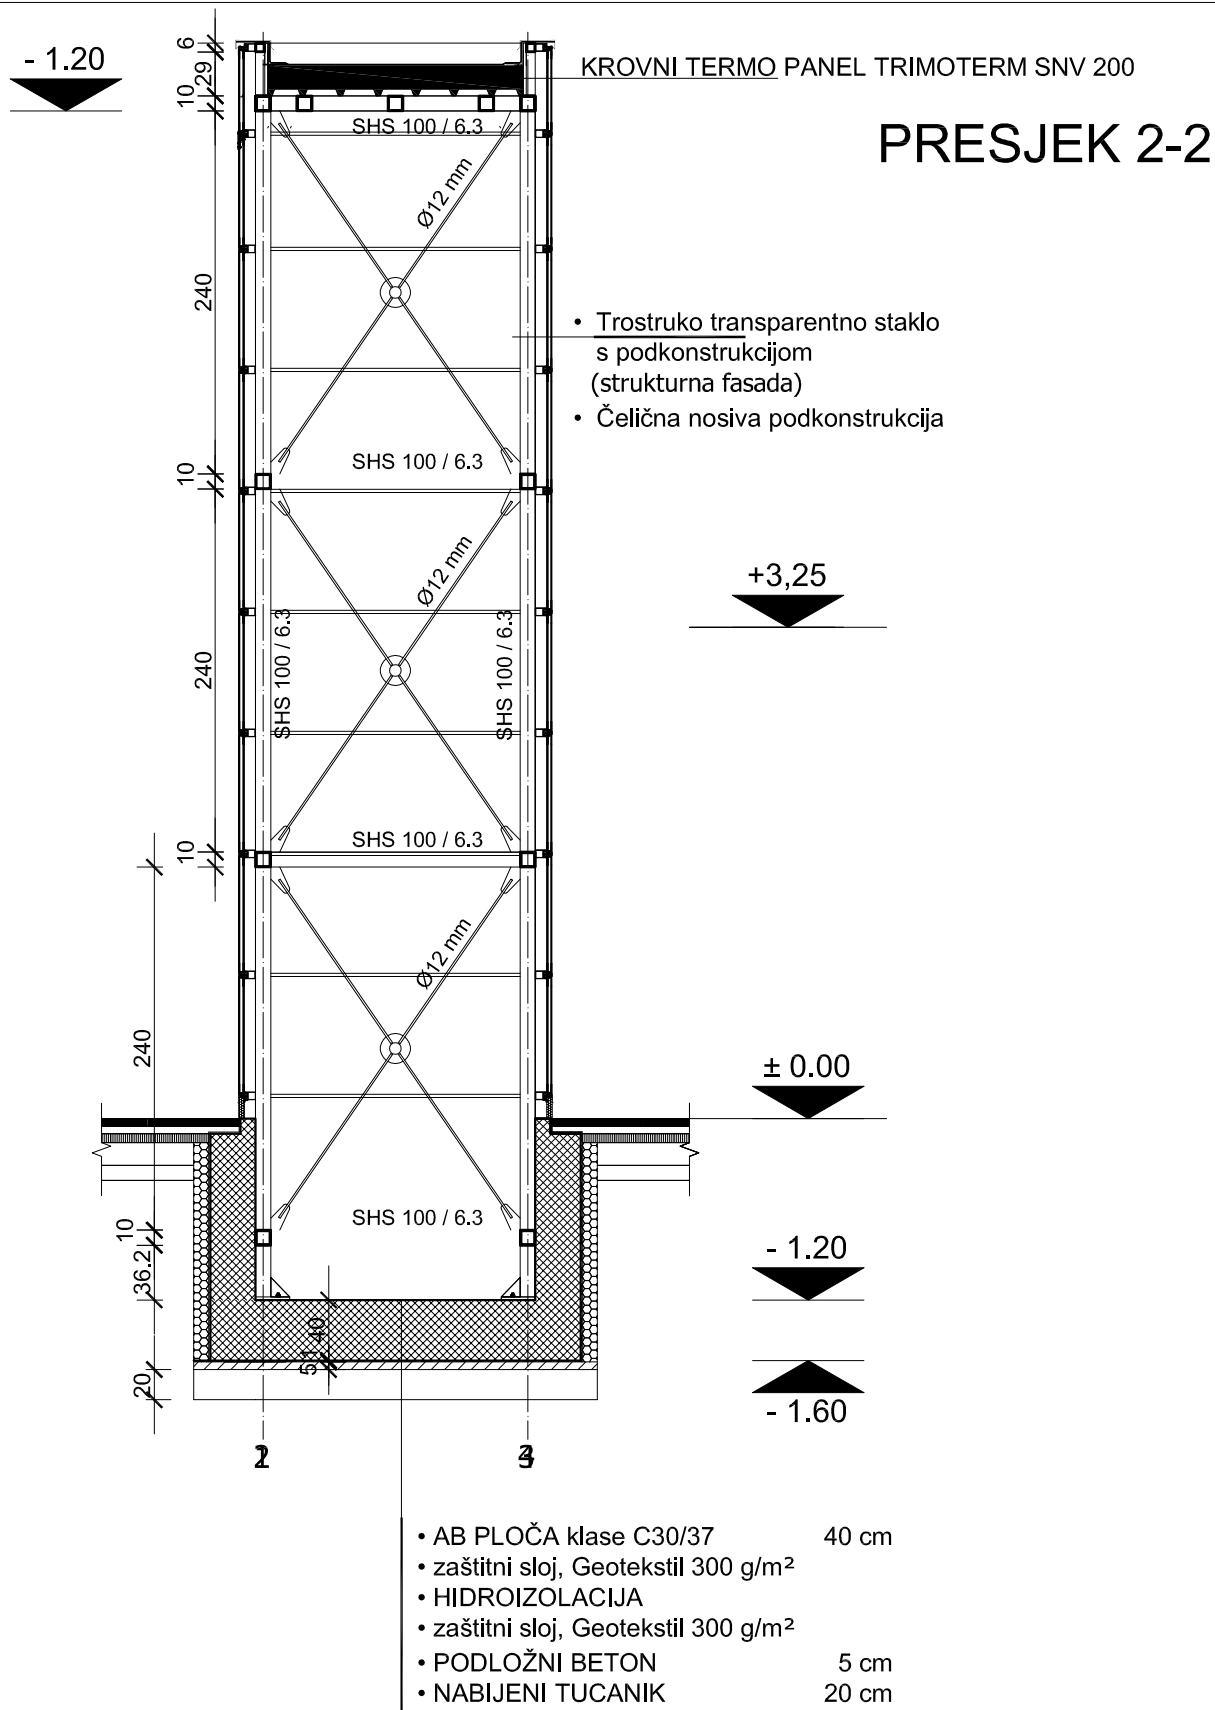



 J.J.Strossmayera 51 31000 Osijek Tel: 031/271-904 Fax: 031/271-904 E-mail: fincon@gmail.com		FAZA PROJEKTA:	VRSTA PROJEKTA:
		GLAVNI PROJEKT	ARHITEKTONSKI PROJEKT
INVESTITOR:	Osječko-baranjska županija Trg Ante Starčevića 2, 31000 Osijek	PROJEKTANT:	SADRŽAJ NACRTA:
ZAHVAT U PROSTORU:	Adaptacija zgrade Doma zdravlja na Jugu II	 BRANKO PRIŠČ dipl.ing.arh. OVLAŠTENI ARHITEKT A 1471	PRESJEK 2-2 NOVO STANJE
LOKACIJA:	Osijek, Biševska ulica 32 k.č.br. 9920/21, k.o. Osijek		
ZOP:	F-2805/18-GP		
BR.PROJEKTA:	F-2805/A-GP	MJESTO I DATUM: OSIJEK, svibanj, 2018.	MJERILO: M 1:50
		BROJ NACRTA:	6

DETALJ "A" NOVO STANJE TEMELJNA JAMA

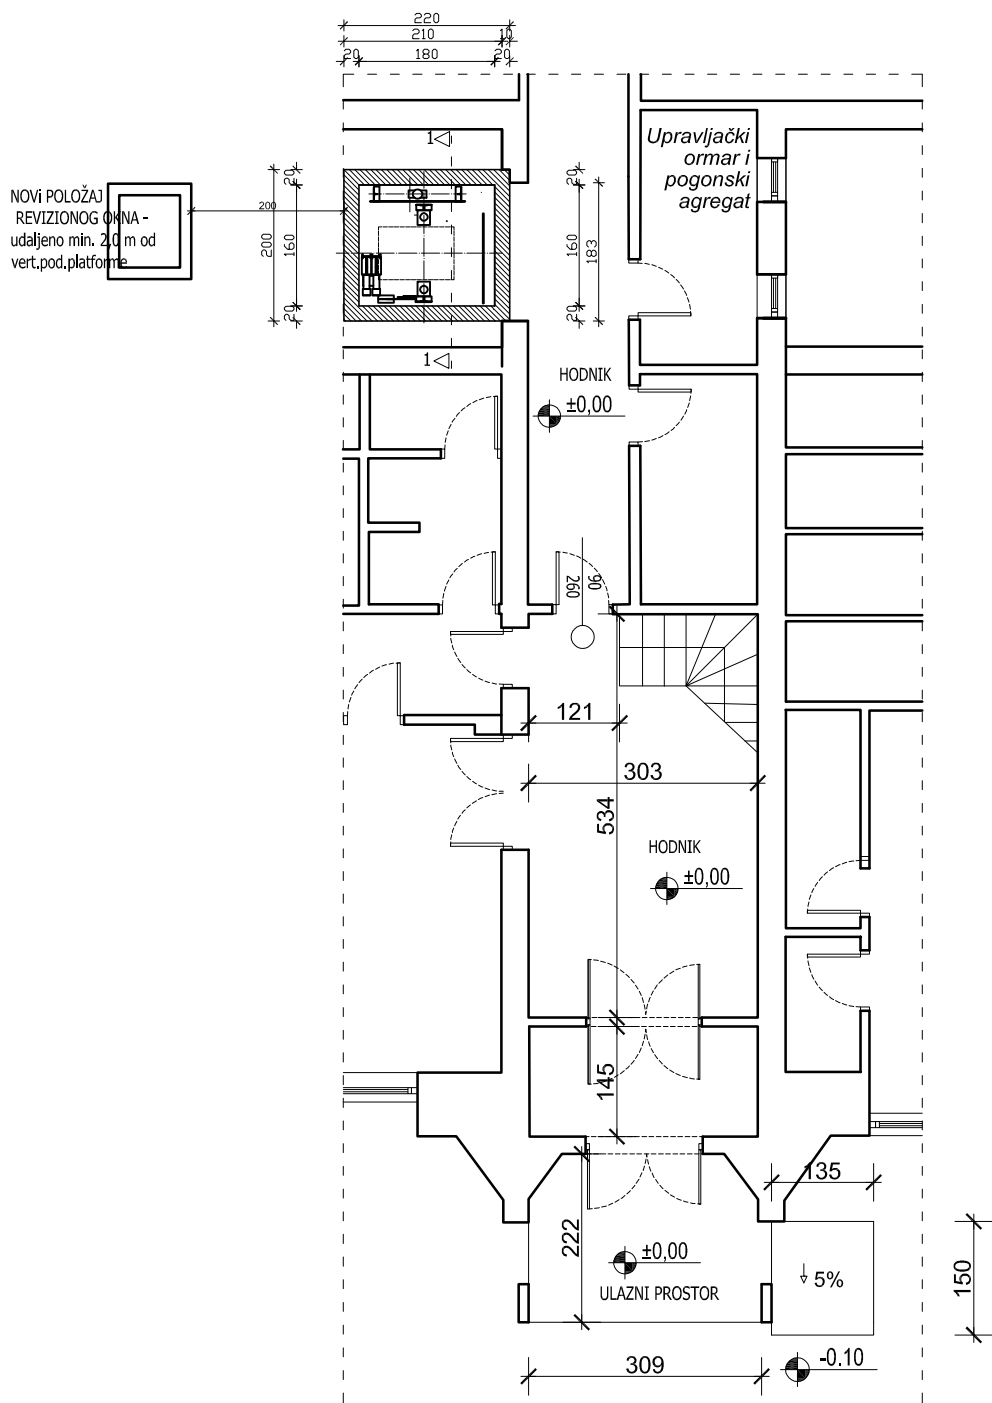



 J.J.Strossmayera 51 31000 Osijek Tel: 031/271-904 Fax: 031/271-904 E-mail: fincon@gmail.com		FAZA PROJEKTA:	VRSTA PROJEKTA:
		GLAVNI PROJEKT	ARHITEKTONSKI PROJEKT
INVESTITOR:	Osječko-baranjska županija Trg Ante Starčevića 2, 31000 Osijek	PROJEKTANT:	SADRŽAJ NACRTA:
ZAHVAT U PROSTORU:	Adaptacija zgrade Doma zdravlja u Retfali	BRANKO PRIŠĆ dipl.ing.arh.	TLOCRT TEMELJA NOVO STANJE
LOKACIJA:	Osijek, Lj.Posavskog 2 k.č.br. 754/2, k.o. Osijek	OVLAŠTENI ARHITEKT A1471	
ZOP:	F-3005/18-GP		
BR.PROJEKTA:	F-3005/G-GP	MJESTO I DATUM: OSIJEK, svibanj, 2018.	BROJ NACRTA: 4
		MJERILO: M 1:100	

DETALJ "A" NOVO STANJE TLOCRT PRIZEMLJA

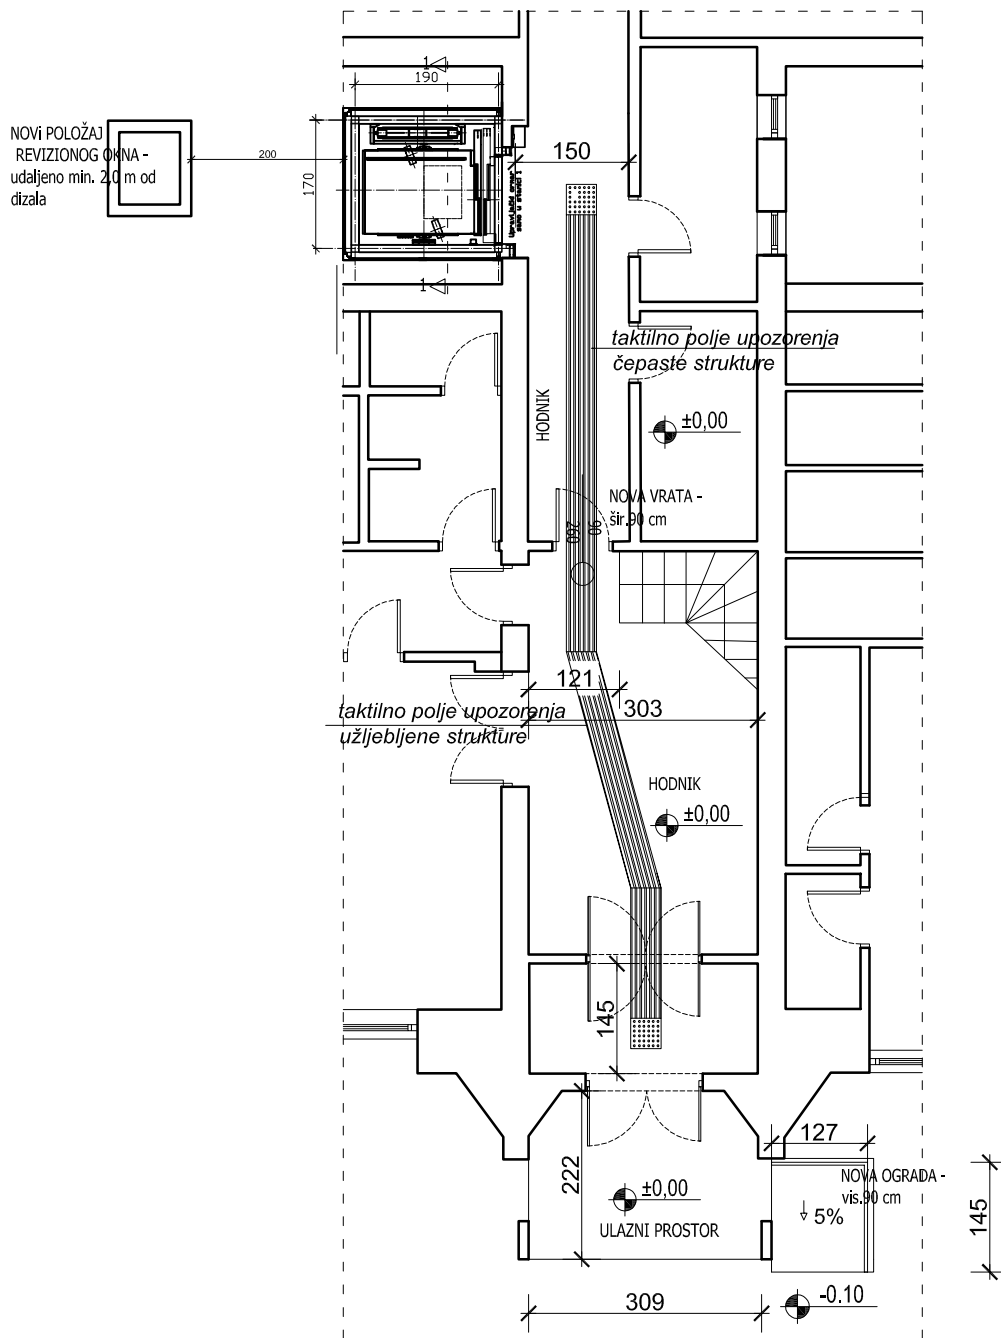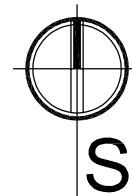

 J.J.Strossmayera 51 31000 Osijek Tel: 031/271-904 Fax: 031/271-904 E-mail: fincon@gmail.com		FAZA PROJEKTA:	VRSTA PROJEKTA:
		GLAVNI PROJEKT	ARHITEKTONSKI PROJEKT
INVESTITOR:	Osječko-baranjska županija Trg Ante Starčevića 2, 31000 Osijek	PROJEKTANT:	SADRŽAJ NACRTA:
ZAHVAT U PROSTORU:	Adaptacija zgrade Doma zdravlja u Retfali	BRANKO PRIŠĆ dipl.ing. arh.  OVLASTENI ARHITEKT A 1471	TLOCRT PRIZEMLJA NOVO STANJE
LOKACIJA:	Osijek, Lj.Posavskog 2 k.č.br. 754/2, k.o. Osijek		
ZOP:	F-3005/18-GP		
BR.PROJEKTA:	F-3005/G-GP	MJESTO I DATUM: OSIJEK, svibanj, 2018.	BROJ NACRTA: 5
		MJERILO: M 1:100	

DETALJ "A" NOVO STANJE TLOCRT KATA

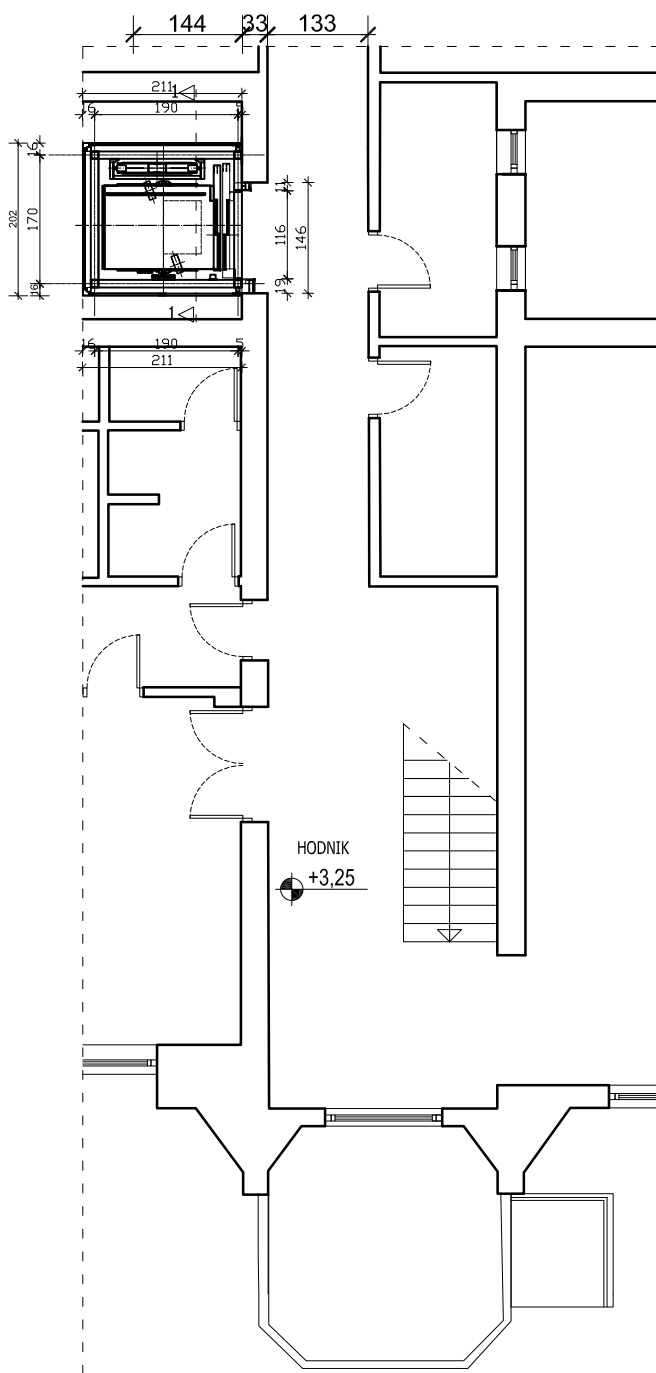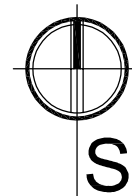


PROFILI SHS 100/6.3

 J.J.Strossmayera 51 31000 Osijek Tel: 031/271-904 Fax: 031/271-904 E-mail: fincon@gmail.com		FAZA PROJEKTA:	VRSTA PROJEKTA:
		GLAVNI PROJEKT	ARHITEKTONSKI PROJEKT
INVESTITOR:	Osječko-baranjska županija Trg Ante Starčevića 2, 31000 Osijek	PROJEKTANT:	SADRŽAJ NACRTA:
ZAHVAT U PROSTORU:	Adaptacija zgrade Doma zdravlja u Retfali	BRANKO PRIŠĆ dipl.ing.arh. 	TLOCRT KATA NOVO STANJE
LOKACIJA:	Osijek, Lj.Posavskog 2 k.č.br. 754/2, k.o. Osijek		
ZOP:	F-3005/18-GP		
BR.PROJEKTA:	F-3005/G-GP	MJESTO I DATUM: OSIJEK, svibanj, 2018.	MJERILO: M 1:100
		BROJ NACRTA:	6

DETALJ "A" NOVO STANJE TLOCRT KROVIŠTA




ventilacijski otvor u vrhu voznog okna, površina min. 2,5%
horizontalnog presjeka okna (min. 0.2 m²) s odvodom direktno u
atmosferu

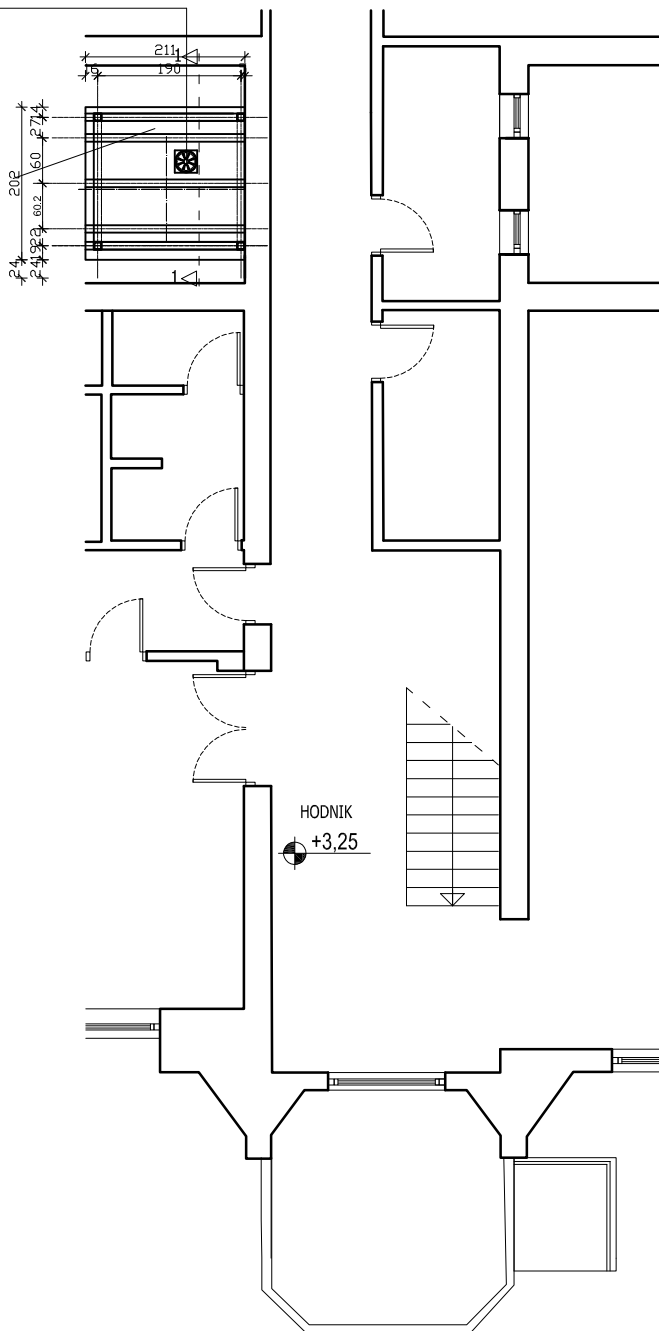



■ PROFILI SHS 100/6.3
-podrožnice-

 Fincon J.J.Strossmayera 51 31000 Osijek Tel: 031/271-904 Fax: 031/271-904 E-mail: fincon@gmail.com		FAZA PROJEKTA:	VRSTA PROJEKTA:
		GLAVNI PROJEKT	ARHITEKTONSKI PROJEKT
INVESTITOR:	Osječko-baranjska županija Trg Ante Starčevića 2, 31000 Osijek	PROJEKTANT:	SADRŽAJ NACRTA:
ZAHVAT U PROSTORU:	Adaptacija zgrade Doma zdravlja u Retfali	BRANKO PRIŠĆ dipl.ing.arh. 	TLOCRT KROVIŠTA NOVO STANJE
LOKACIJA:	Osijek, Lj.Posavskog 2 k.č.br. 754/2, k.o. Osijek		
ZOP:	F-3005/18-GP		
BR.PROJEKTA:	F-3005/G-GP	MJESTO I DATUM: OSIJEK, svibanj, 2018.	BROJ NACRTA: 7
		MJERILO: M 1:100	

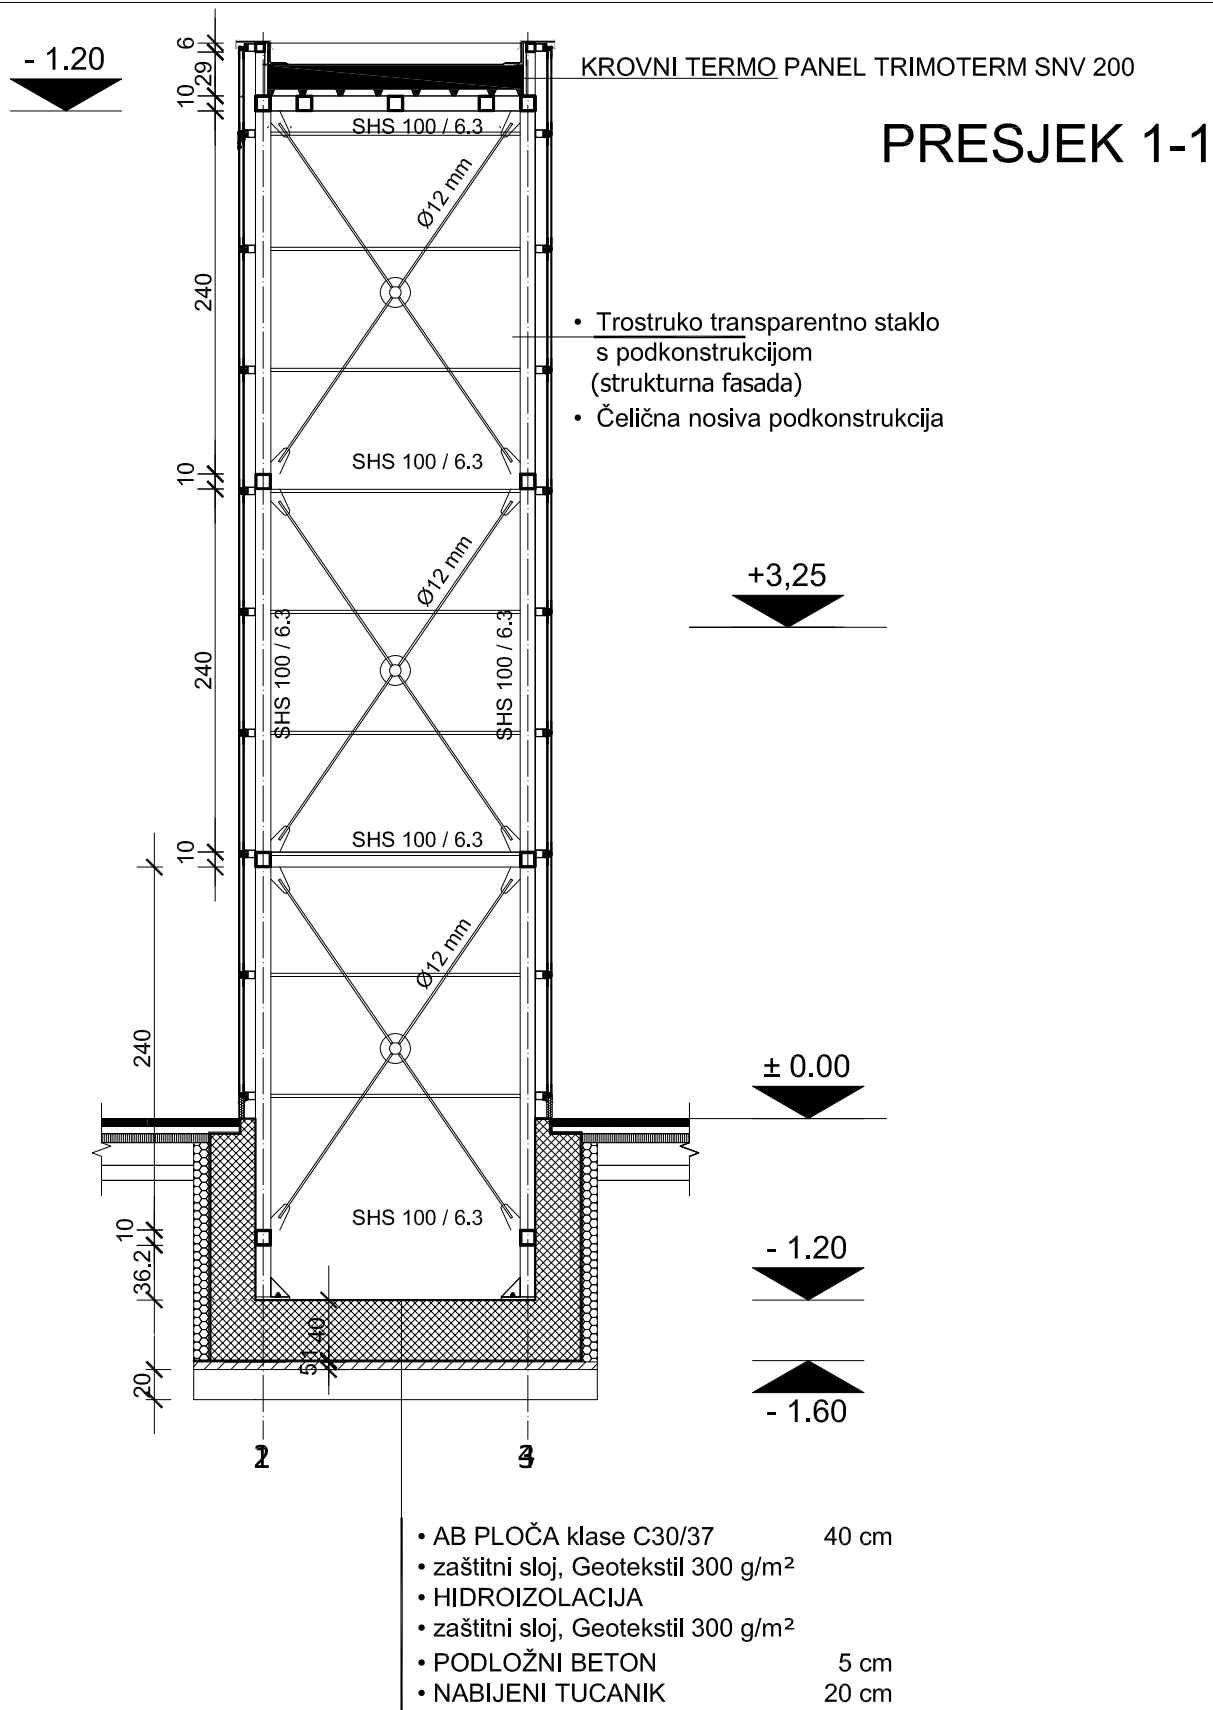

 J.J.Strossmayera 51 31000 Osijek Tel: 031/271-904 Fax: 031/271-904 E-mail: fincon@gmail.com		FAZA PROJEKTA:	VRSTA PROJEKTA:
		GLAVNI PROJEKT	ARHITEKTONSKI PROJEKT
INVESTITOR:	Osječko-baranjska županija Trg Ante Starčevića 2, 31000 Osijek	PROJEKTANT:	SADRŽAJ NACRTA:
ZAHVAT U PROSTORU:	Adaptacija zgrade Doma zdravlja u Retfali		PRESJEK 1-1 NOVO STANJE
LOKACIJA:	Osijek, Lj.Posavskog 2 k.č.br. 754/2, k.o. Osijek		
ZOP:	F-3005/18-GP		
BR.PROJEKTA:	F-3005/G-GP	MJESTO I DATUM: OSIJEK, svibanj, 2018.	MJERILO: M 1:100
		BROJ NACRTA:	8

DETALJ "A" NOVO STANJE

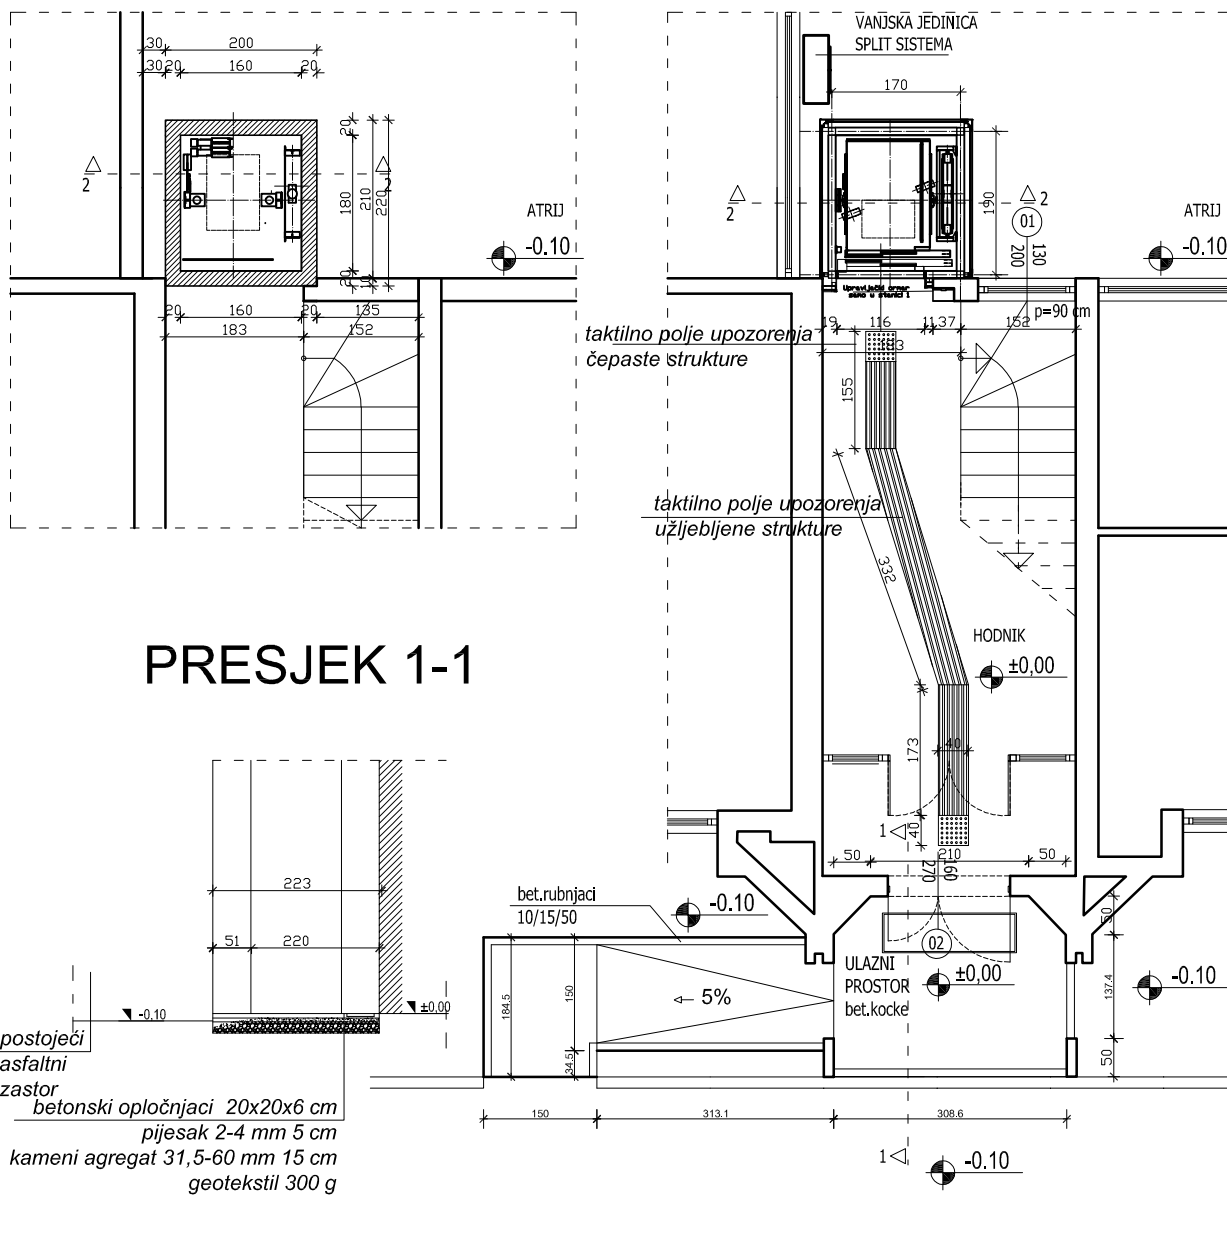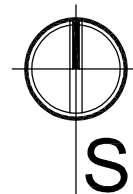

J.J.Strossmayera 51
31000 Osijek
Tel: 031/271-904
Fax: 031/271-904
E-mail: fincon@gmail.com

FAZA PROJEKTA:

GLAVNI PROJEKT

VRSTA PROJEKTA:

GRAĐEVINSKI
PROJEKT

INVESTITOR:	Osječko-baranjska županija Trg Ante Starčevića 2, 31000 Osijek
ZAHVAT U PROSTORU:	Adaptacija zgrade Doma zdravlja na Jugu II
LOKACIJA:	Osijek, Biševska ulica 32 k.č.br. 9920/21, k.o. Osijek
ZOP:	F-2805/18-GP
BR.PROJEKTA:	F-2805/G-GP
MJESTO I DATUM:	OSIJEK, svibanj, 2018.

PROJEKTANT:
BLAŽENKA MASTANJEVIĆ,
mag.in.aedif.

MJERILO: M 1:100


SADRŽAJ NACRTA:

TLOCRT TEMELJA I
PRIZEMLJA,
PRESJEK 1-1
NOVO STANJE


BROJ NACRTA:

1

DETALJ "A" NOVO STANJE

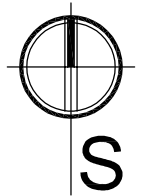

TLOCRT KATA

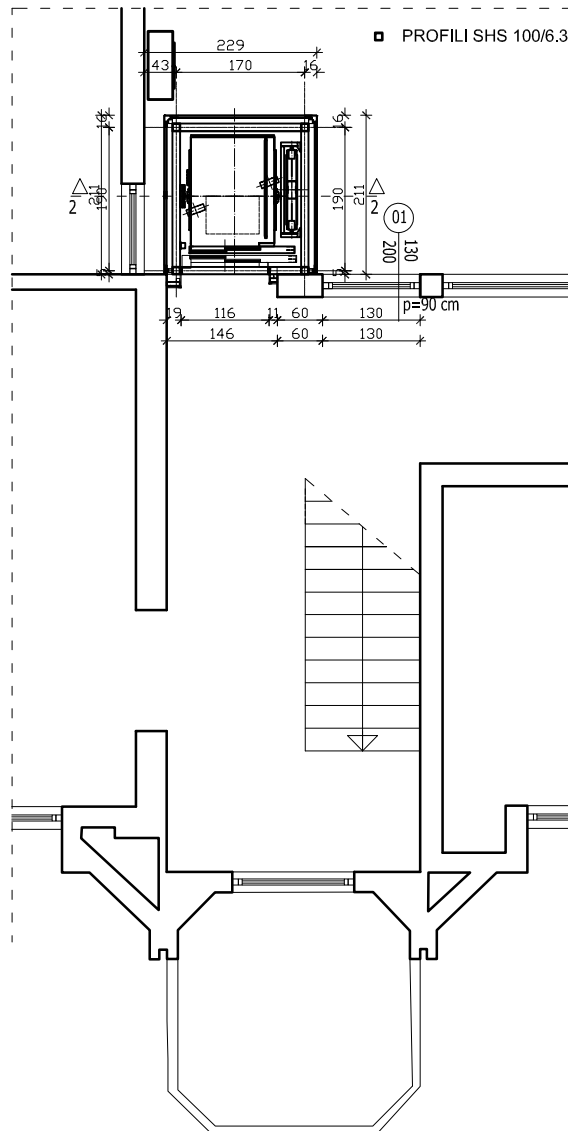

J.J.Strossmayera 51
31000 Osijek
Tel: 031/271-904
Fax: 031/271-904
E-mail: fincon@gmail.com

FAZA PROJEKTA:

GLAVNI PROJEKT

VRSTA PROJEKTA:

**GRAĐEVINSKI
PROJEKT**

INVESTITOR: **Osječko-baranjska županija**
Trg Ante Starčevića 2, 31000 Osijek

ZAHVAT U PROSTORU: **Adaptacija zgrade Doma zdravlja na Jugu II**

LOKACIJA: *Osijek, Biševska ulica 32
k.č.br. 9920/21, k.o. Osijek*

ZOP: **F-2805/18-GP**

BR.PROJEKTA: **F-2805/G-GP** MJESTO I DATUM:
OSIJEK, svibanj, 2018.

PROJEKTANT:
BLAŽENKA MASTANJEVIĆ,
mag.in.aedif.

MJERILO: **M 1:100**


SADRŽAJ NACRTA:

**TLOCRT KATA I
PRESJEK 2-2
NOVO STANJE**

BROJ NACRTA:

2

 J.J.Strossmayera 51 31000 Osijek Tel: 031/271-904 Fax: 031/271-904 E-mail: fincon@gmail.com		FAZA PROJEKTA:	VRSTA PROJEKTA:
		GLAVNI PROJEKT	GRAĐEVINSKI PROJEKT
INVESTITOR:	Osječko-baranjska županija Trg Ante Starčevića 2, 31000 Osijek	PROJEKTANT:	SADRŽAJ NACRTA:
ZAHVAT U PROSTORU:	Adaptacija zgrade Doma zdravlja na Jugu II	BLAŽENKA MASTANJEVIĆ, mag.in.aedif.	TLOCRT KATA I PRESJEK 2-2 NOVO STANJE
LOKACIJA:	<i>Osijek, Biševska ulica 32 k.č.br. 9920/21, k.o. Osijek</i>		
ZOP:	F-2805/18-GP		
BR.PROJEKTA:	F-2805/G-GP	MJESTO I DATUM: OSIJEK, svibanj, 2018.	
		MJERILO: M 1:100	BROJ NACRTA: 3

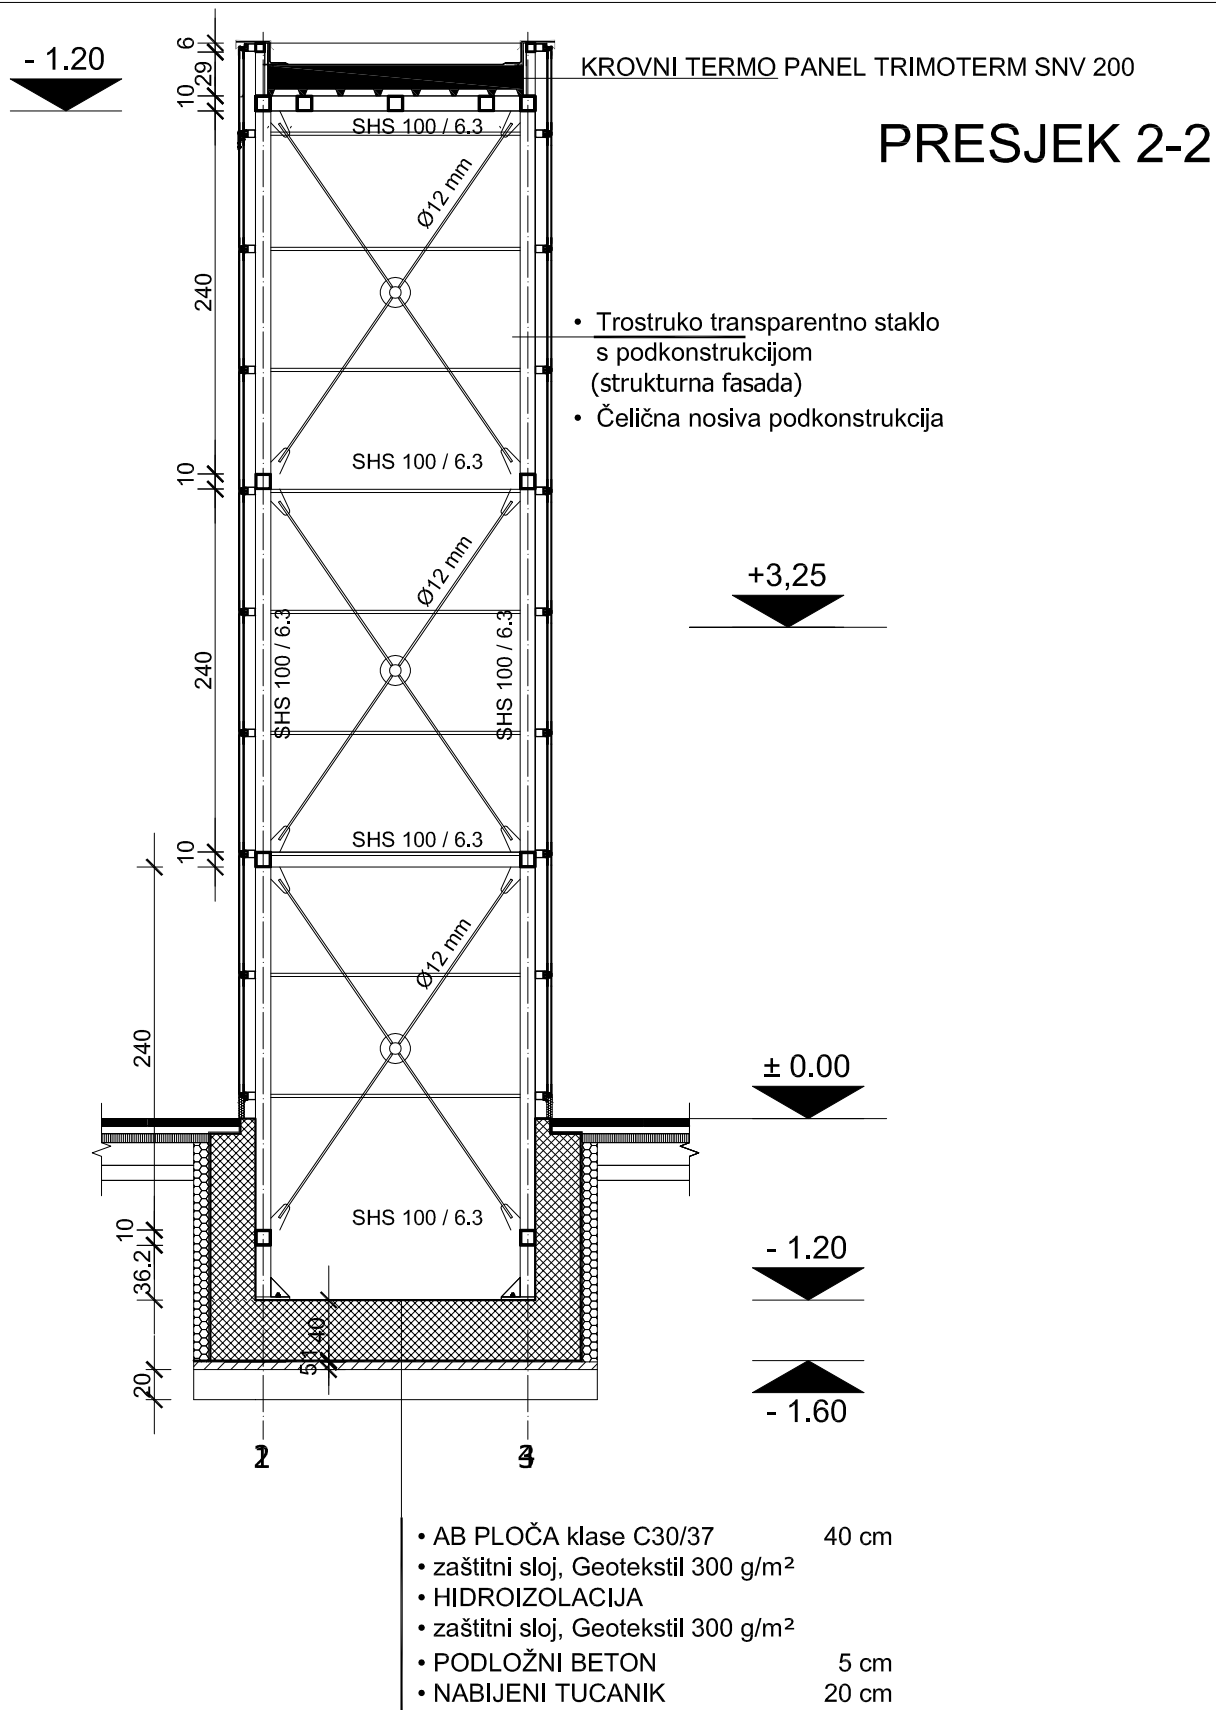


 J.J.Strossmayera 51 31000 Osijek Tel: 031/271-904 Fax: 031/271-904 E-mail: fincon@gmail.com		FAZA PROJEKTA:	VRSTA PROJEKTA:
		GLAVNI PROJEKT	GRAĐEVINSKI PROJEKT
INVESTITOR:	Osječko-baranjska županija Trg Ante Starčevića 2, 31000 Osijek	PROJEKTANT:	SADRŽAJ NACRTA:
ZAHVAT U PROSTORU:	Adaptacija zgrade Doma zdravlja na Jugu II	BLAŽENKA MASTANJEVIĆ, mag.in.aedif.	TLOCRT KATA I PRESJEK 2-2 NOVO STANJE
LOKACIJA:	Osijek, Biševska ulica 32 k.č.br. 9920/21, k.o. Osijek		
ZOP:	F-2805/18-GP		
BR.PROJEKTA:	F-2805/A-GP	MJESTO I DATUM: OSIJEK, svibanj, 2018.	MJERILO: M 1:100
		BROJ NACRTA:	4



Zlarińska ulica

PRISTUPNA
RAMPA 2


PRISTUPNA
RAMPA 1

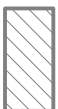


PREDMET ADAPTACIJE
ZDRAVSTVENA AMBULANTA
JUG II

J. J. Štrossmayera 51 31000 Osijek Tel: 031 / 271 - 904 Fax: 031 / 271 - 904 E-mail: fincon@gmail.com			FAZA PROJEKTA:	VRSTA PROJEKTA:
INVESTITOR:	Osječko-baranjska županija	PROJEKTANT:	GLAVNI PROJEKT	GRADEVINSKI PROJEKT
ZAHVATU PROSTORU:	Trg Ante Starčevića 2, 31000 Osijek	BLAŽENKA MASTANJEVIĆ, mag.in.aedif.	SADRŽAJ NACRTA:	SITUACIJSKI NACRT
LOKACIJA:	Adaptacija zgrade Doma zdravlja na Jugu II Osijek, Biševska ulica 32 k.č.br. 992021, k.o. Osijek			
ZOP:	F-2805/18-GP	MJEŠTO I DATUM: OSIJEK, svibanj, 2018.	MJEŠTO I DATUM: OSIJEK, svibanj, 2018.	BROJ NACRTA: 1
BR. PROJEKTA:	F-2805/G-GP			

DETALJ "A" NOVO STANJE

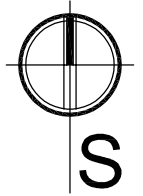

PRISTUPNA RAMPA 1

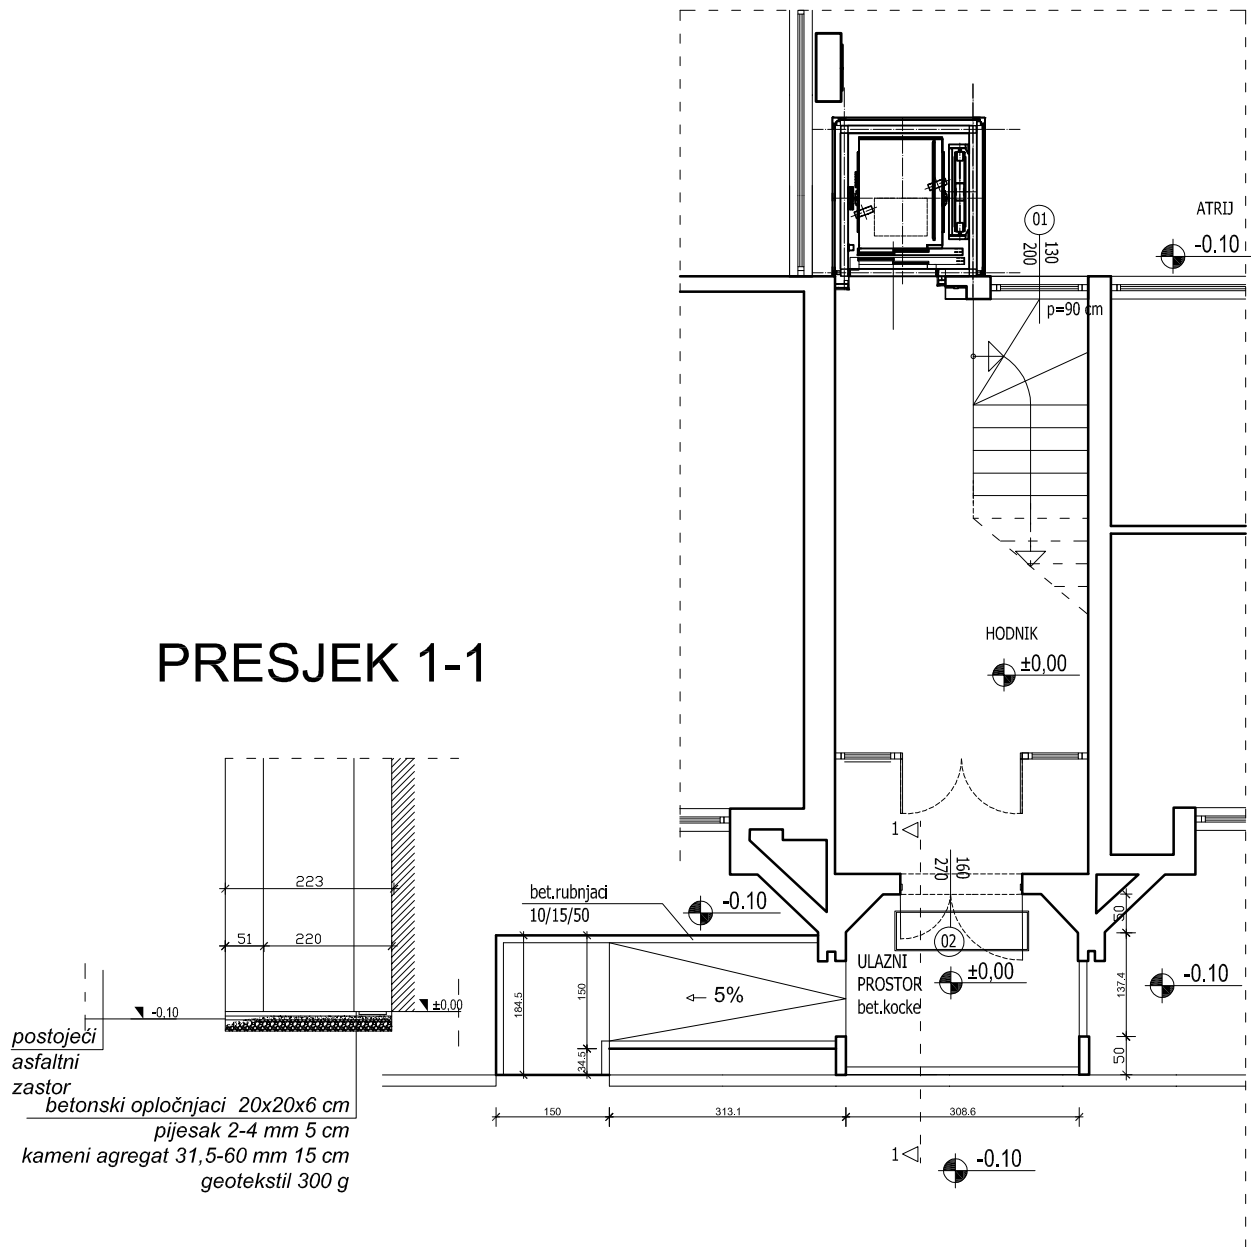

J.J.Strossmayera 51
31000 Osijek
Tel: 031/271-904
Fax: 031/271-904
E-mail: fincon@gmail.com

FAZA PROJEKTA:

GLAVNI PROJEKT

VRSTA PROJEKTA:

GRAĐEVINSKI
PROJEKT

INVESTITOR: **Osječko-baranjska županija**
Trg Ante Starčevića 2, 31000 Osijek

ZAHVAT U
PROSTORU:

LOKACIJA:

ZOP:

BR.PROJEKTA:

MJESTO I DATUM:
OSIJEK, svibanj, 2018.

PROJEKTANT:
BLAŽENKA MASTANJEVIĆ,
mag.in.aedif.

MJERILO: M 1:100

SADRŽAJ NACRTA:


TLOCRT PRIZEMLJA I
PRESJEK 1-1
NOVO STANJE

BROJ NACRTA:

2

PRISTUPNA RAMPA 2


PRESJEK 1-1

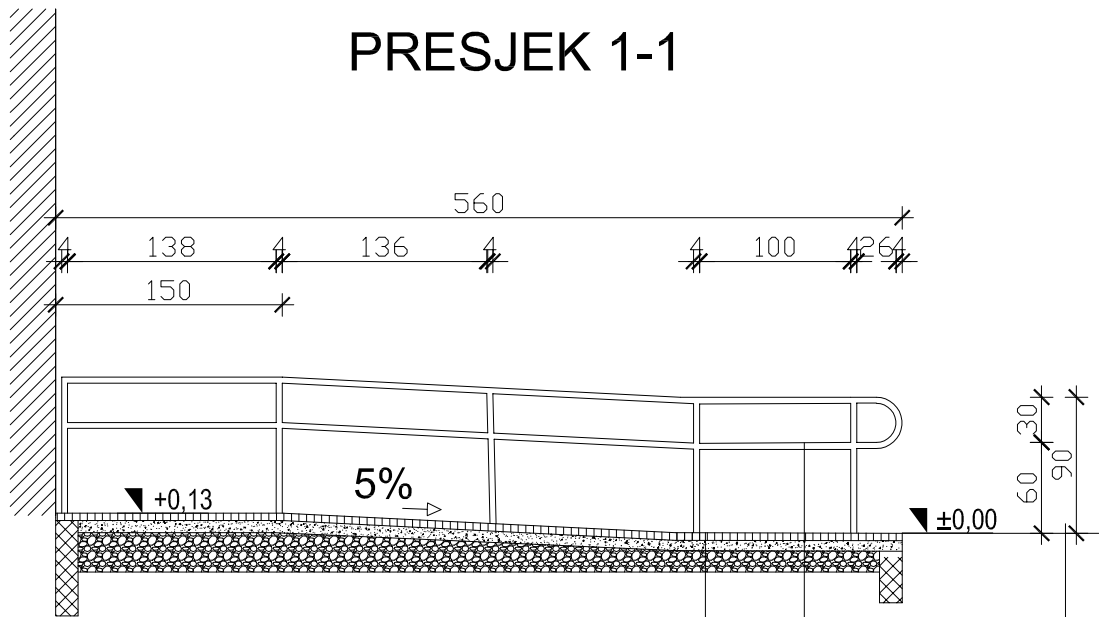

betonski opločnjaci 20x20x6 cm
pijesak 2-4 mm 5 cm
kameni agregat 31,5-60 mm 15 cm
kameni agregat 0-63 mm cca 30 cm
geotekstil 300 g

ograda od inox-a
cijevi Ø40 mm

uklapanje u
postojeću
pješačku
stazu

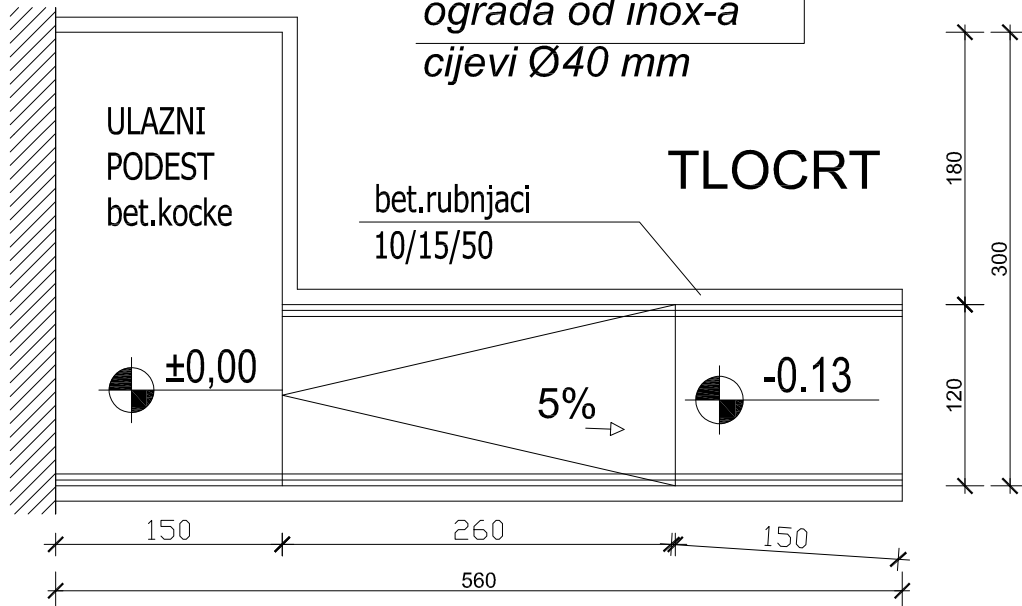

ULAZNI
 PODEST
 bet.kocke

bet.rubnjaci
 10/15/50

TLOCRT


±0,00

5%

-0.13

 J.J.Strossmayera 51 31000 Osijek Tel: 031/271-904 Fax: 031/271-904 E-mail: fincon@gmail.com		FAZA PROJEKTA:	VRSTA PROJEKTA:
		GLAVNI PROJEKT	GRAĐEVINSKI PROJEKT
INVESTITOR:	Osječko-baranjska županija Trg Ante Starčevića 2, 31000 Osijek	PROJEKTANT:	SADRŽAJ NACRTA:
ZAHVAT U PROSTORU:	Adaptacija zgrade Doma zdravlja na Jugu II	BLAŽENKA MASTANJEVIĆ, mag.in.aedif.	TIPSKI NACRT PRILAZNE RAMPE NOVO STANJE
LOKACIJA:	Osijek, Biševska ulica 32 k.č.br. 9920/21, k.o. Osijek		
OZNAKA PROJEKTA:	F-2805/18-GP		
DATUM:	OSIJEK, svibanj, 2018.	MJERILO: M 1:50	BROJ NACRTA: 3

DETALJ OGRADE

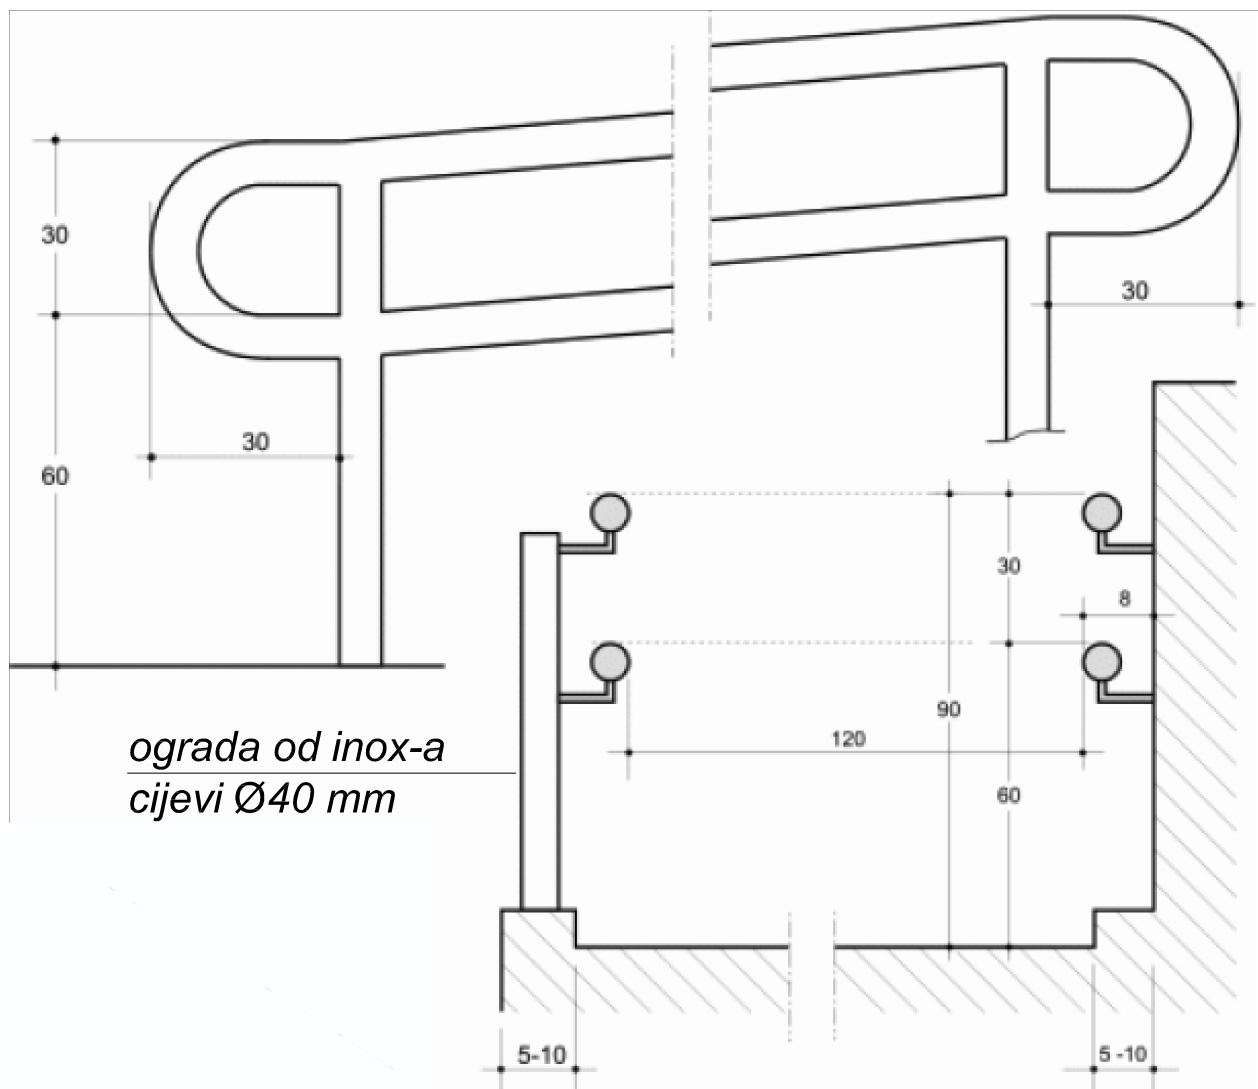

 Fincon J.J.Strossmayera 51 31000 Osijek Tel: 031/271-904 Fax: 031/271-904 E-mail: fincon@gmail.com		FAZA PROJEKTA:	VRSTA PROJEKTA:
		GLAVNI PROJEKT	GRAĐEVINSKI PROJEKT
INVESTITOR:	Osječko-baranjska županija Trg Ante Starčevića 2, 31000 Osijek	PROJEKTANT:	SADRŽAJ NACRTA:
ZAHVAT U PROSTORU:	Adaptacija zgrade Doma zdravlja na Jugu II	BLAŽENKA MASTANJEVIĆ, mag.in.aedif.	DETALJ OGRADE
LOKACIJA:	Osijek, Biševska ulica 32 k.č.br. 9920/21, k.o. Osijek		
OZNAKA PROJEKTA:	F-2805/18-GP		
DATUM:	OSIJEK, svibanj, 2018.	MJERILO:	BROJ NACRTA: 4