


Štrosmajerova ulica

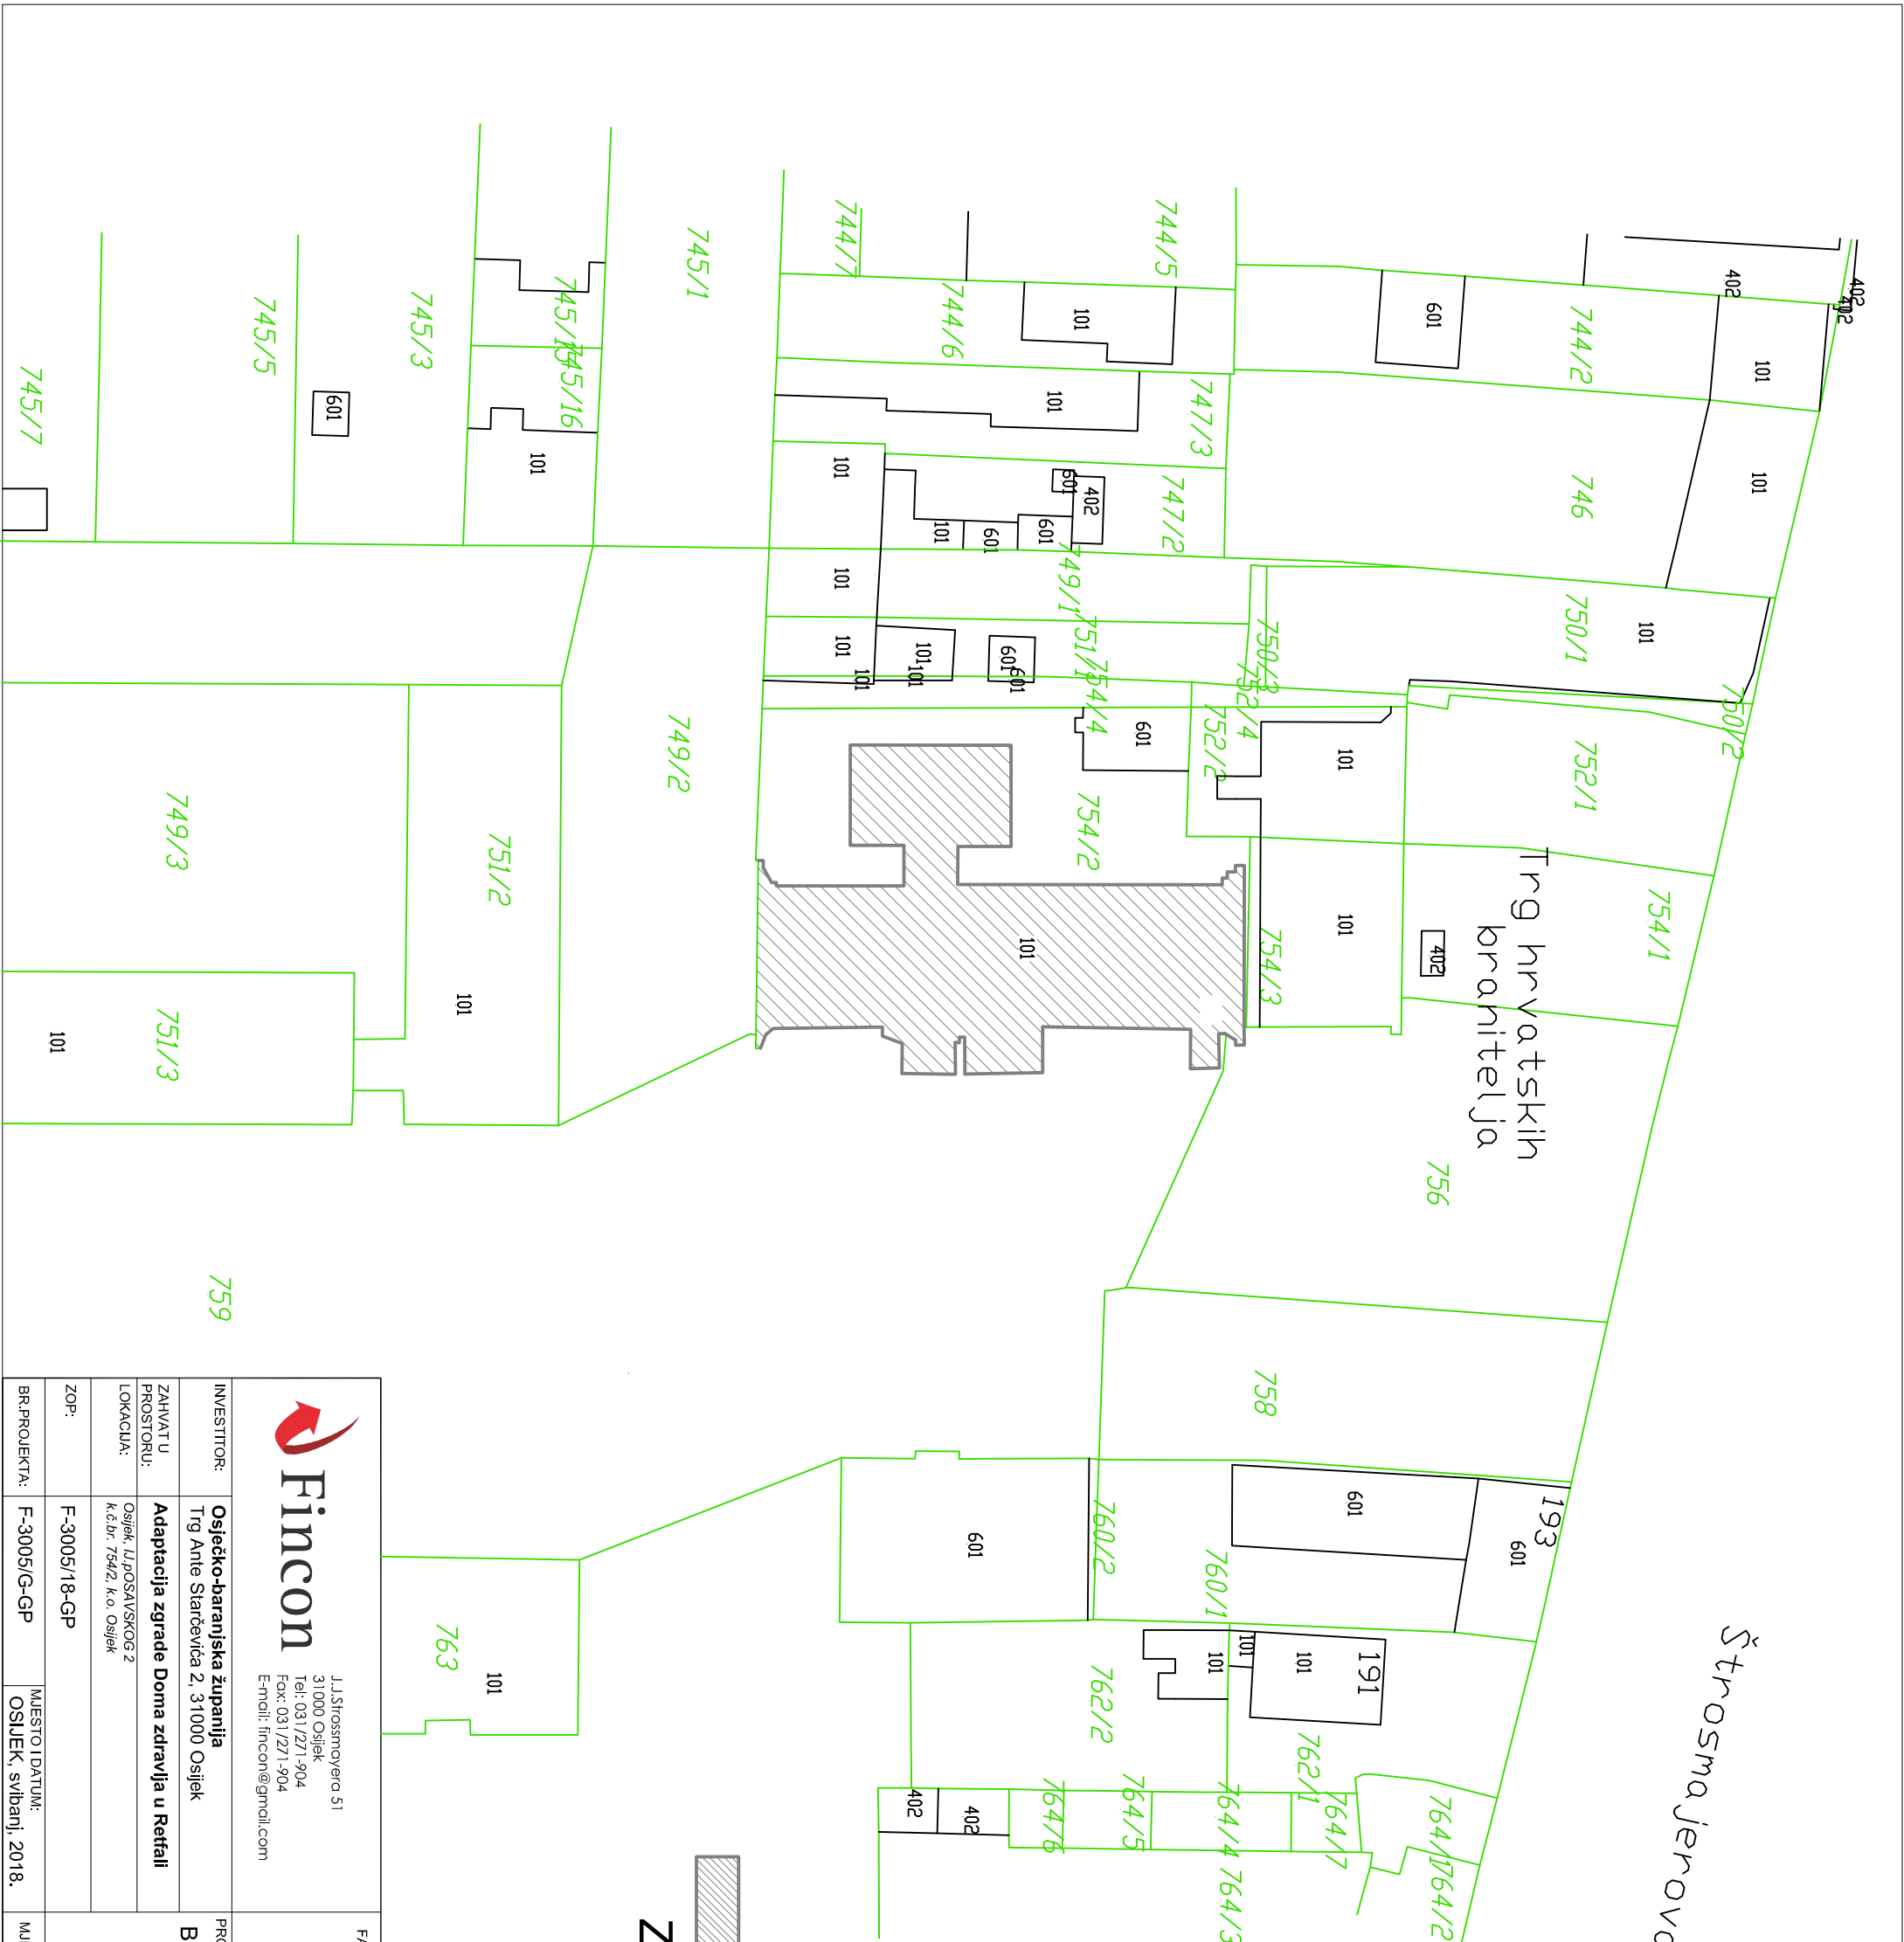



 J.Štrosmajerova 51 31000 Osijek Tel: 031/2271-904 Fax: 031/2271-904 E-mail: fincon@gmail.com		FAZA PROJEKTA:	VRSTA PROJEKTA:
INVESTITOR:	Osječko-baranjska županija	PROJEKTANT:	ARHITEKTONSKI PROJEKT
ZAHVATU PROSTORU:	Trg Ante Starčevića 2, 31000 Osijek	BRANKO PRIŠČ, dipl.ing.građ.	SADRŽAJ NACRTA:
LOKACIJA:	Adaptacija zgrade Doma zdravlja u Retfali		
ZOP:	Osijek, I. POSAJSKOG 2 k.č.br. 754/2, k.o. Osijek		
BR.PROJEKTA:	F-3005/18-GP	MJERILLO: M 1:500	BROJ NACRTA: 1
		MJEŠTO I DATUM: OSJEK, svibanj, 2018.	

PREDMET ADAPTACIJE

ZDRAVSTVENA AMBULANTA

RETFALA

TLOCRT PRIZEMLJA
POSTOJEĆE STANJE

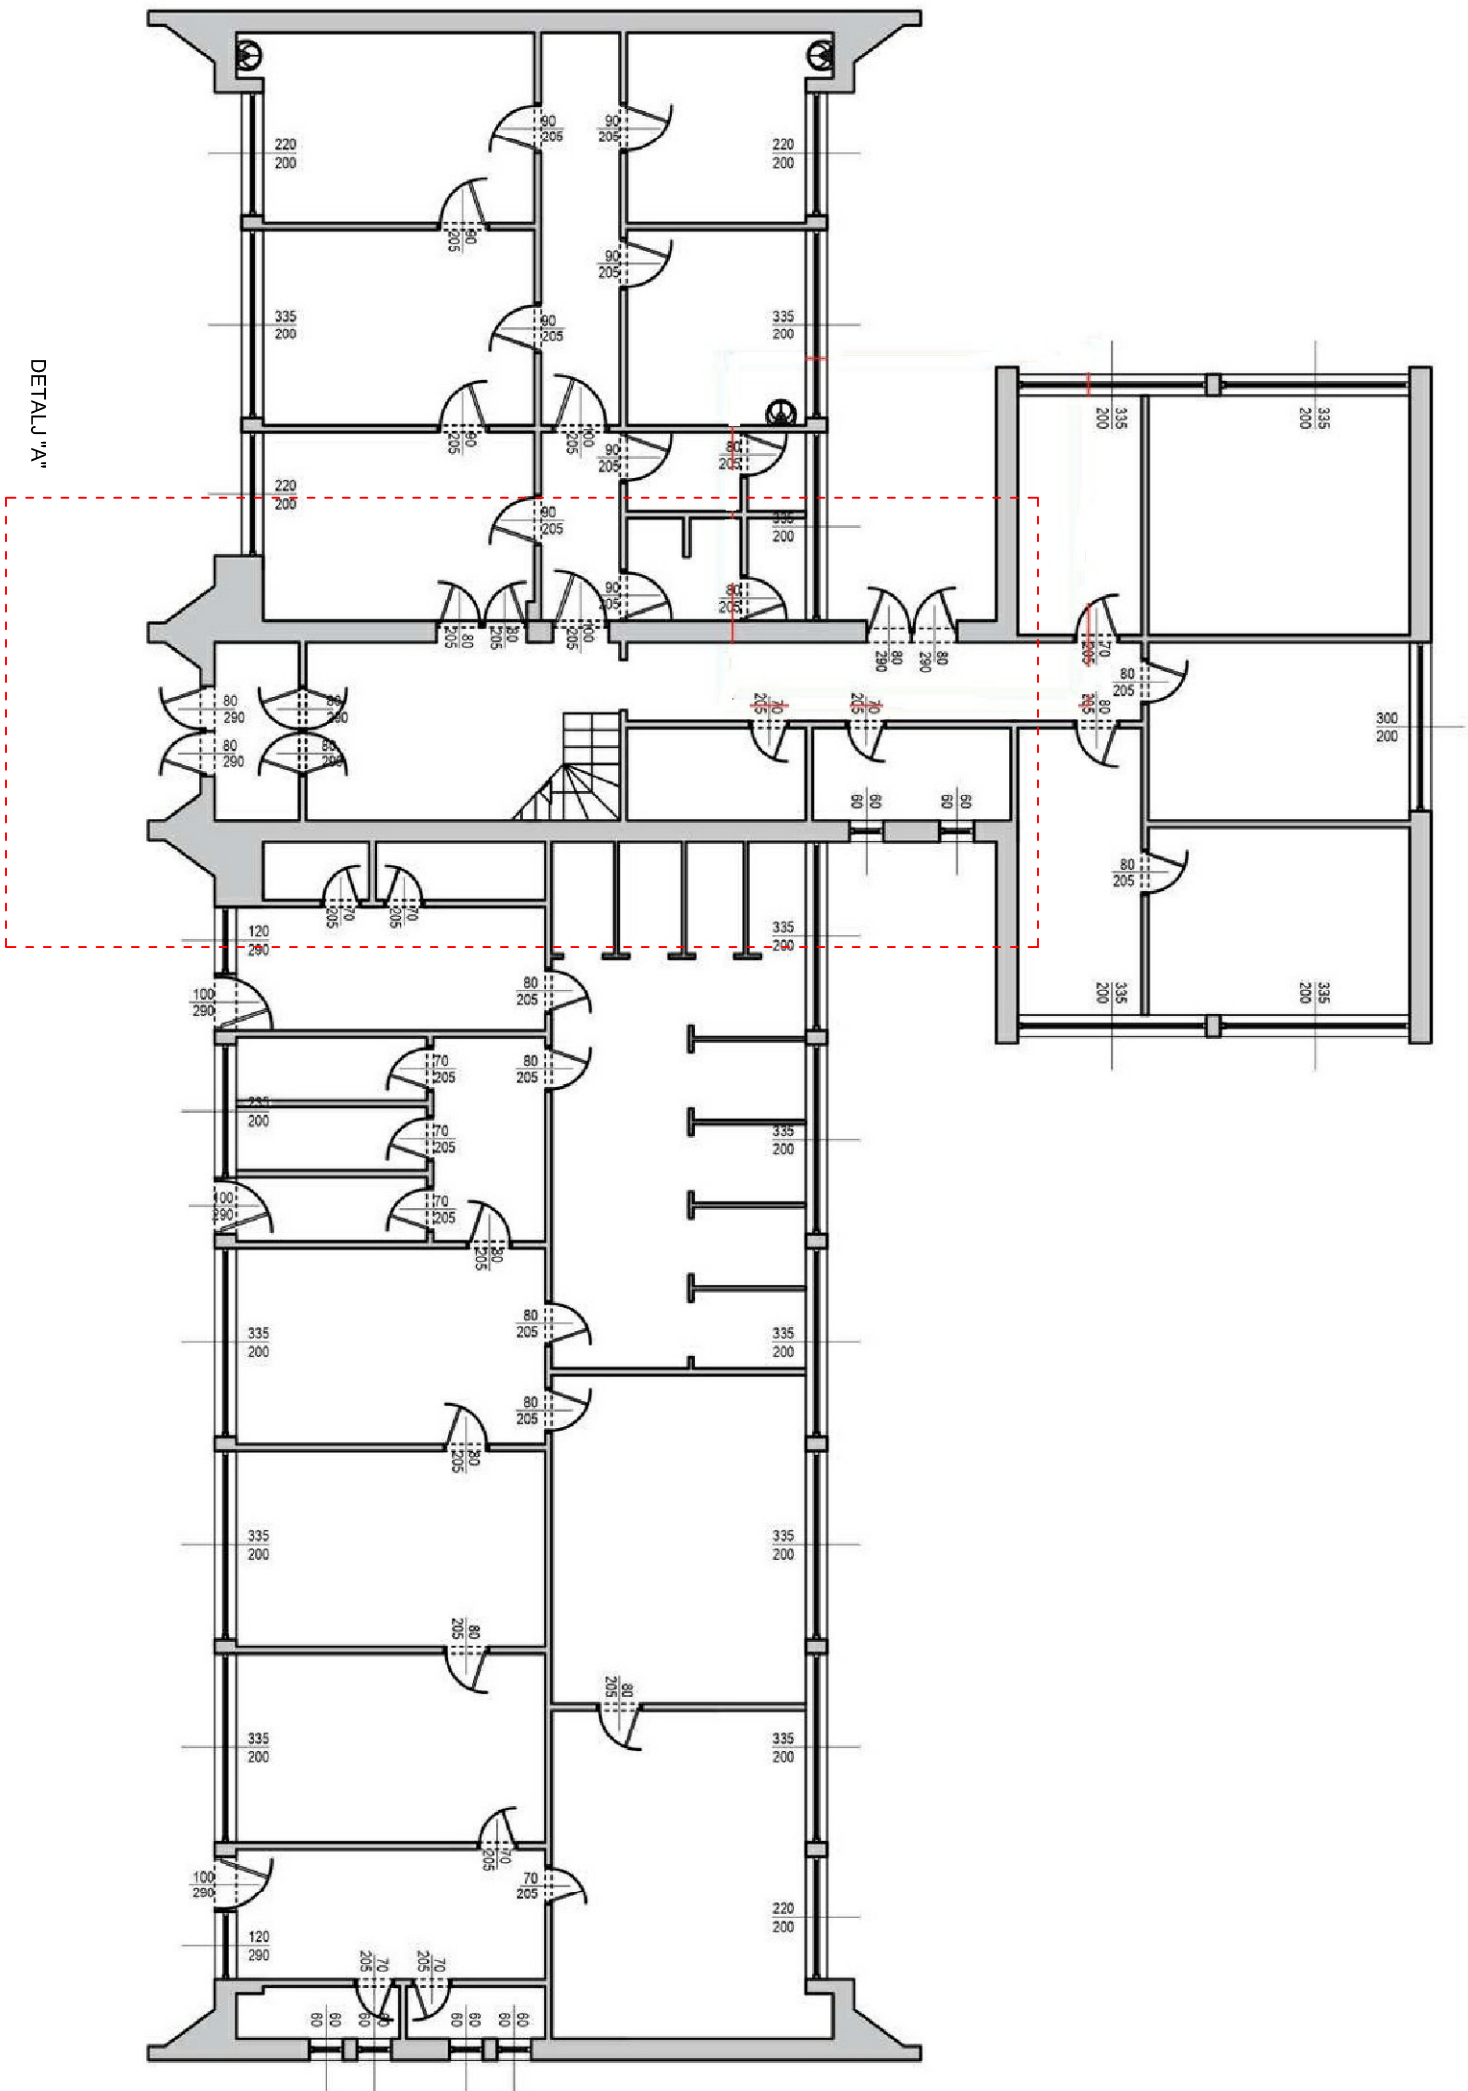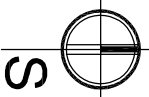



J.J.Stosnović d.o.o.

31000 Osijek

Trg Ante Starčevića 2, 31000 Osijek

Telefon: 031/2713904

Fax: 031/2713904

E-mail: fincon@gmail.com

FAZA PROJEKTA:
GLAVNI PROJEKT

VRSTA PROJEKTA:
ARHITEKTONSKI
PROJEKT

INVESTITOR:
Osječko-baranjska županija
Trg Ante Starčevića 2, 31000 Osijek
ZAHVATU
PROJEKTA:
Adaptacija zgrade Doma zdravlja u Retail
POSREDOVANJE:
Osijek, U Posredstvoj 2
k.c.b.r. 754/2, k.o. Osijek

PROJEKTANT:
BRANKO PRIŠČ, dipl.ing.građ.



SADRŽAJ NACRTA:
TLOCRT PRIZEMLJA
POSTOJEĆE STANJE

ZOP:
F-3005/18-GP
BR. PROJEKTA:
F-3005/G-GP

MJESTO I DATUM:
OSIJEK, svibanj, 2018.

BR. NACRTA:
2

DETALJ "A" POSTOJEĆE STANJE

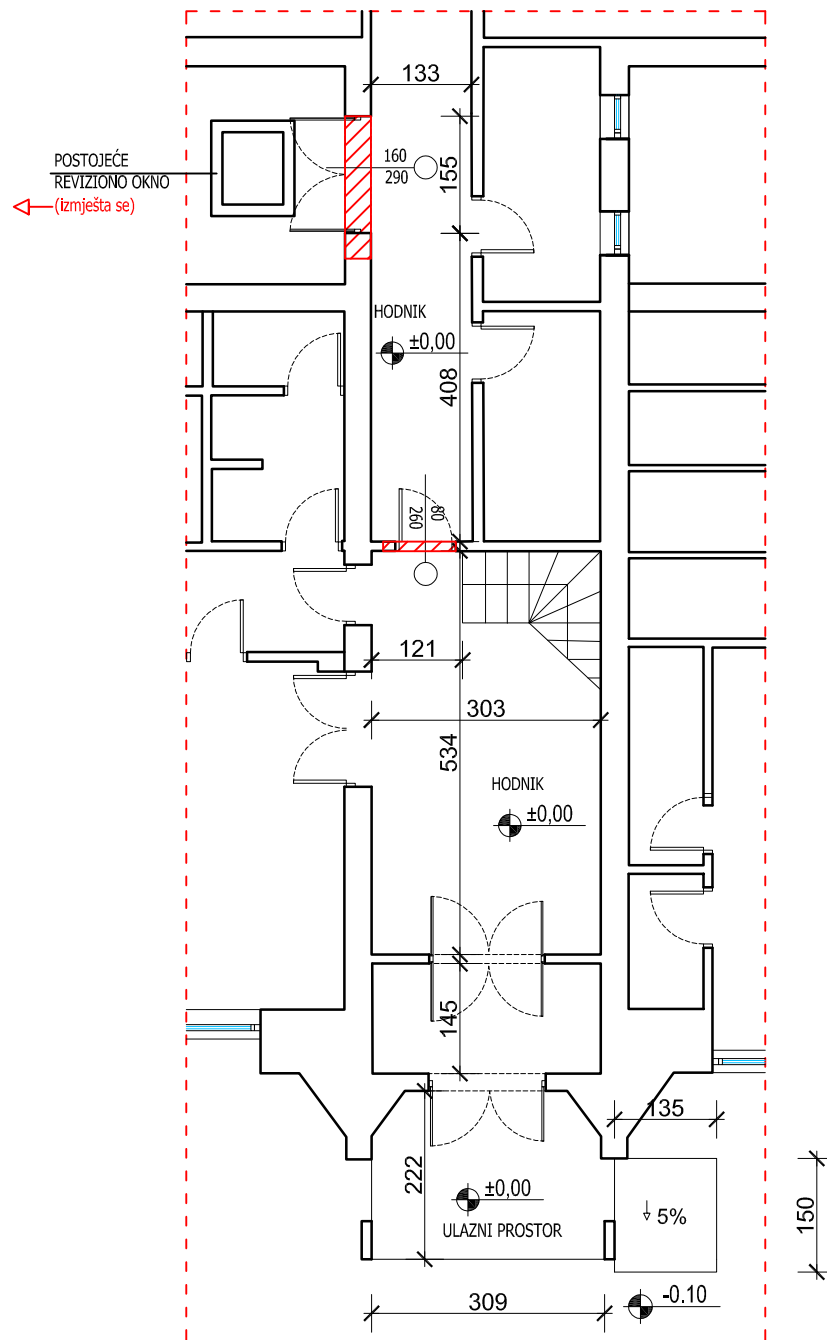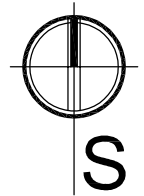



 RUŠI SE

 Fincon J.J.Strossmayera 51 31000 Osijek Tel: 031/271-904 Fax: 031/271-904 E-mail: fincon@gmail.com		FAZA PROJEKTA:	VRSTA PROJEKTA:
		GLAVNI PROJEKT	ARHITEKTONSKI PROJEKT
INVESTITOR:	Osječko-baranjska županija Trg Ante Starčevića 2, 31000 Osijek	PROJEKTANT:	SADRŽAJ NACRTA:
ZAHVAT U PROSTORU:	Adaptacija zgrade Doma zdravlja u Retfali	BRANKO PRIŠĆ, dipl.ing.građ.	TLOCRT PRIZEMLJA POSTOJEĆE STANJE
LOKACIJA:	Osijek, Lj.Posavskog 2 k.č.br. 754/2, k.o. Osijek		
ZOP:	F-3005/18-GP		
BR.PROJEKTA:	F-3005/G-GP	MJESTO I DATUM: OSIJEK, svibanj, 2018.	BROJ NACRTA: 3





 Fincon J.J.Strossmayera 51 31000 Osijek Tel: 031/271-904 Fax: 031/271-904 E-mail: fincon@gmail.com			FAZA PROJEKTA: GLAVNI PROJEKT	VRSTA PROJEKTA: GRAĐEVINSKI PROJEKT	
INVESTITOR:	Osječko-baranjska županija Trg Ante Starčevića 2, 31000 Osijek		PROJEKTANT: BLAŽENKA MASTANJEVIĆ, mag.in.aedif.	SADRŽAJ NACRTA: TLOCRT TEMELJA NOVO STANJE	
ZAHVAT U PROSTORU:	Adaptacija zgrade Doma zdravlja u Retfali				
LOKACIJA:	<i>Osijek, Lj.Posavskog 2 k.č.br. 754/2, k.o. Osijek</i>				
ZOP:	F-3005/18-GP				
BR.PROJEKTA:	F-3005/G-GP	MJESTO I DATUM: OSIJEK, svibanj, 2018.	MJERILO: M 1:100	BROJ NACRTA:	2

DETALJ "A" NOVO STANJE TLOCRT PRIZEMLJA

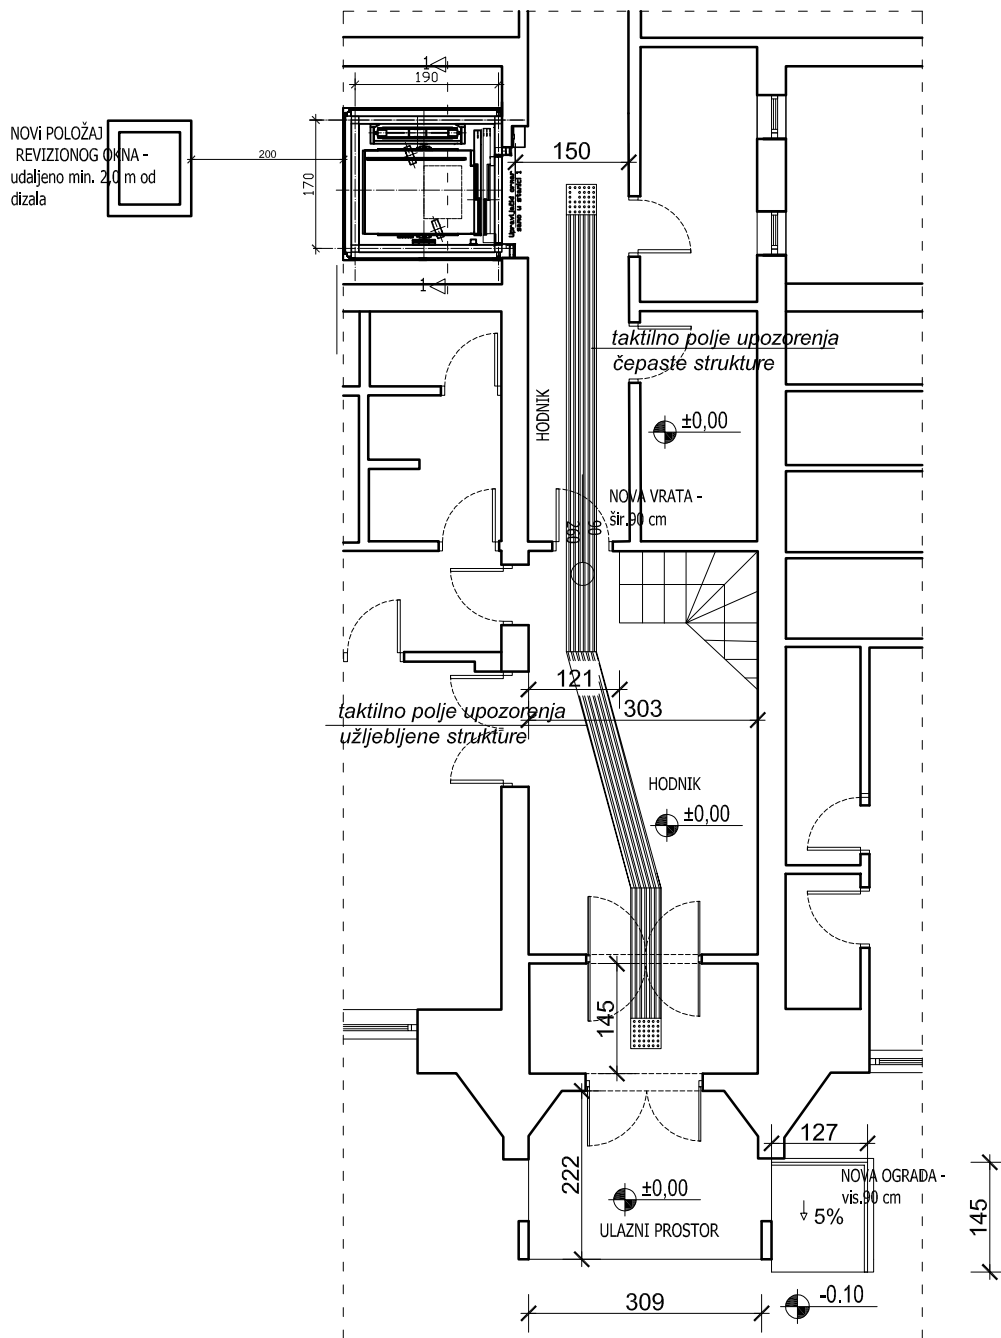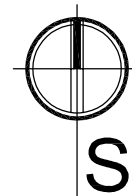

 J.J.Strossmayera 51 31000 Osijek Tel: 031/271-904 Fax: 031/271-904 E-mail: fincon@gmail.com		FAZA PROJEKTA:	VRSTA PROJEKTA:
		GLAVNI PROJEKT	GRAĐEVINSKI PROJEKT
INVESTITOR:	Osječko-baranjska županija Trg Ante Starčevića 2, 31000 Osijek	PROJEKTANT:	SADRŽAJ NACRTA:
ZAHVAT U PROSTORU:	Adaptacija zgrade Doma zdravlja u Retfali	BLAŽENKA MASTANJEVIĆ, mag.in.aedif.	TLOCRT PRIZEMLJA NOVO STANJE
LOKACIJA:	Osijek, Lj.Posavskog 2 k.č.br. 754/2, k.o. Osijek		
ZOP:	F-3005/18-GP		
BR.PROJEKTA:	F-3005/G-GP	MJESTO I DATUM: OSIJEK, svibanj, 2018.	BROJ NACRTA: 3
		MJERILO: M 1:100	


DETALJ "A" NOVO STANJE TLOCRT KATA

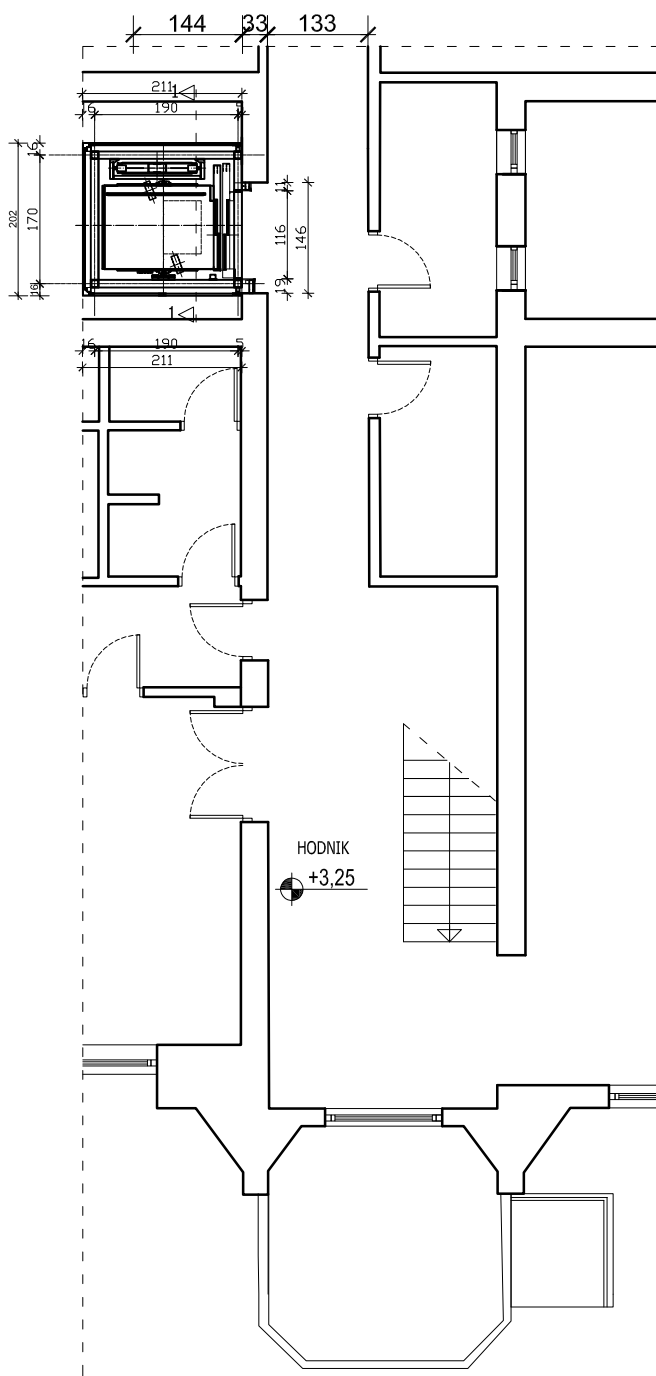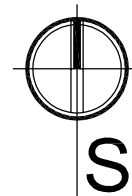


▣ PROFILI SHS 100/6.3

 Fincon J.J.Strossmayera 51 31000 Osijek Tel: 031/271-904 Fax: 031/271-904 E-mail: fincon@gmail.com		FAZA PROJEKTA:	VRSTA PROJEKTA:
		GLAVNI PROJEKT	GRAĐEVINSKI PROJEKT
INVESTITOR:	Osječko-baranjska županija Trg Ante Starčevića 2, 31000 Osijek	PROJEKTANT:	SADRŽAJ NACRTA:
ZAHVAT U PROSTORU:	Adaptacija zgrade Doma zdravlja u Retfali	BLAŽENKA MASTANJEVIĆ, mag.in.aedif.	TLOCRT KATA NOVO STANJE
LOKACIJA:	Osijek, Lj.Posavskog 2 k.č.br. 754/2, k.o. Osijek		
ZOP:	F-3005/18-GP		
BR.PROJEKTA:	F-3005/G-GP	MJESTO I DATUM: OSIJEK, svibanj, 2018.	MJERILO: M 1:100
		BROJ NACRTA:	4


DETALJ "A" NOVO STANJE TLOCRT KROVIŠTA

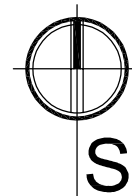


ventilacijski otvor u vrhu voznog okna, površina min. 2,5%
horizontalnog presjeka okna (min. 0.2 m²) s odvodom direktno u
atmosferu

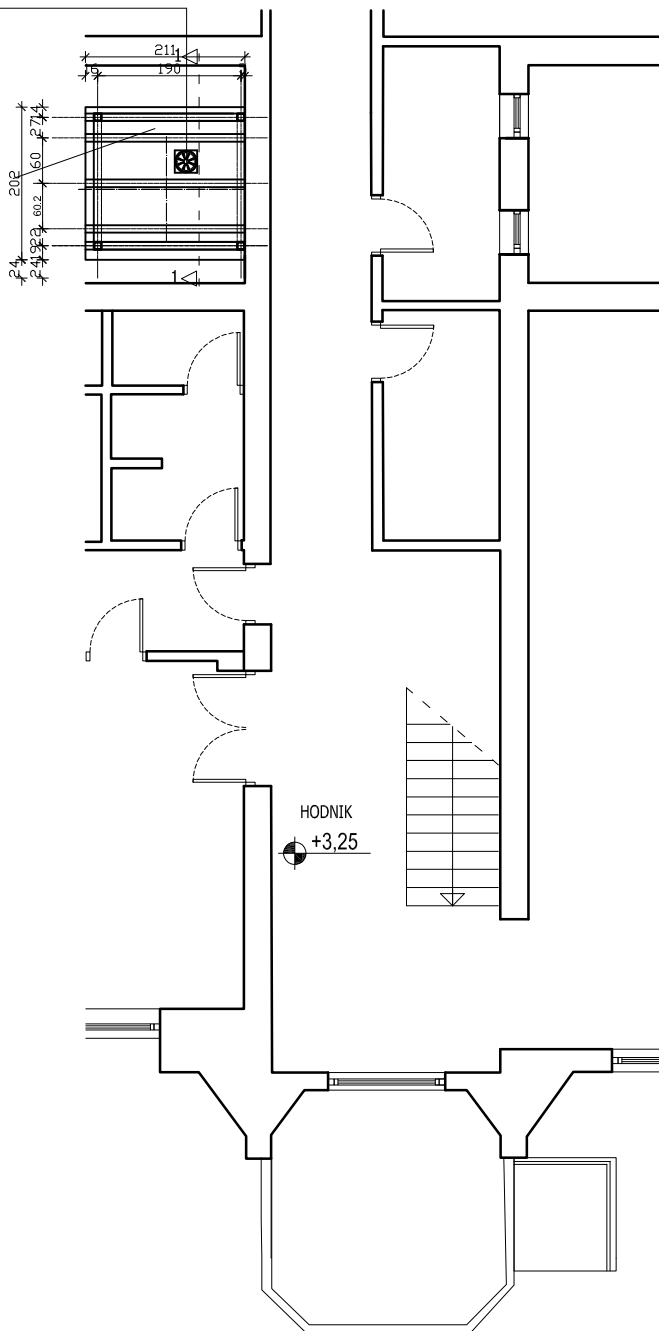

 Fincon J.J.Strossmayera 51 31000 Osijek Tel: 031/271-904 Fax: 031/271-904 E-mail: fincon@gmail.com		FAZA PROJEKTA:	VRSTA PROJEKTA:
		GLAVNI PROJEKT	GRAĐEVINSKI PROJEKT
INVESTITOR:	Osječko-baranjska županija Trg Ante Starčevića 2, 31000 Osijek	PROJEKTANT:	SADRŽAJ NACRTA:
ZAHVAT U PROSTORU:	Adaptacija zgrade Doma zdravlja u Retfali	BLAŽENKA MASTANJEVIĆ, mag.in.aedif.	TLOCRT KROVIŠTA NOVO STANJE
LOKACIJA:	Osijek, Lj.Posavskog 2 k.č.br. 754/2, k.o. Osijek		
ZOP:	F-3005/18-GP		
BR.PROJEKTA:	F-3005/G-GP	MJESTO I DATUM: OSIJEK, svibanj, 2018.	BROJ NACRTA: 5
		MJERILO: M 1:100	

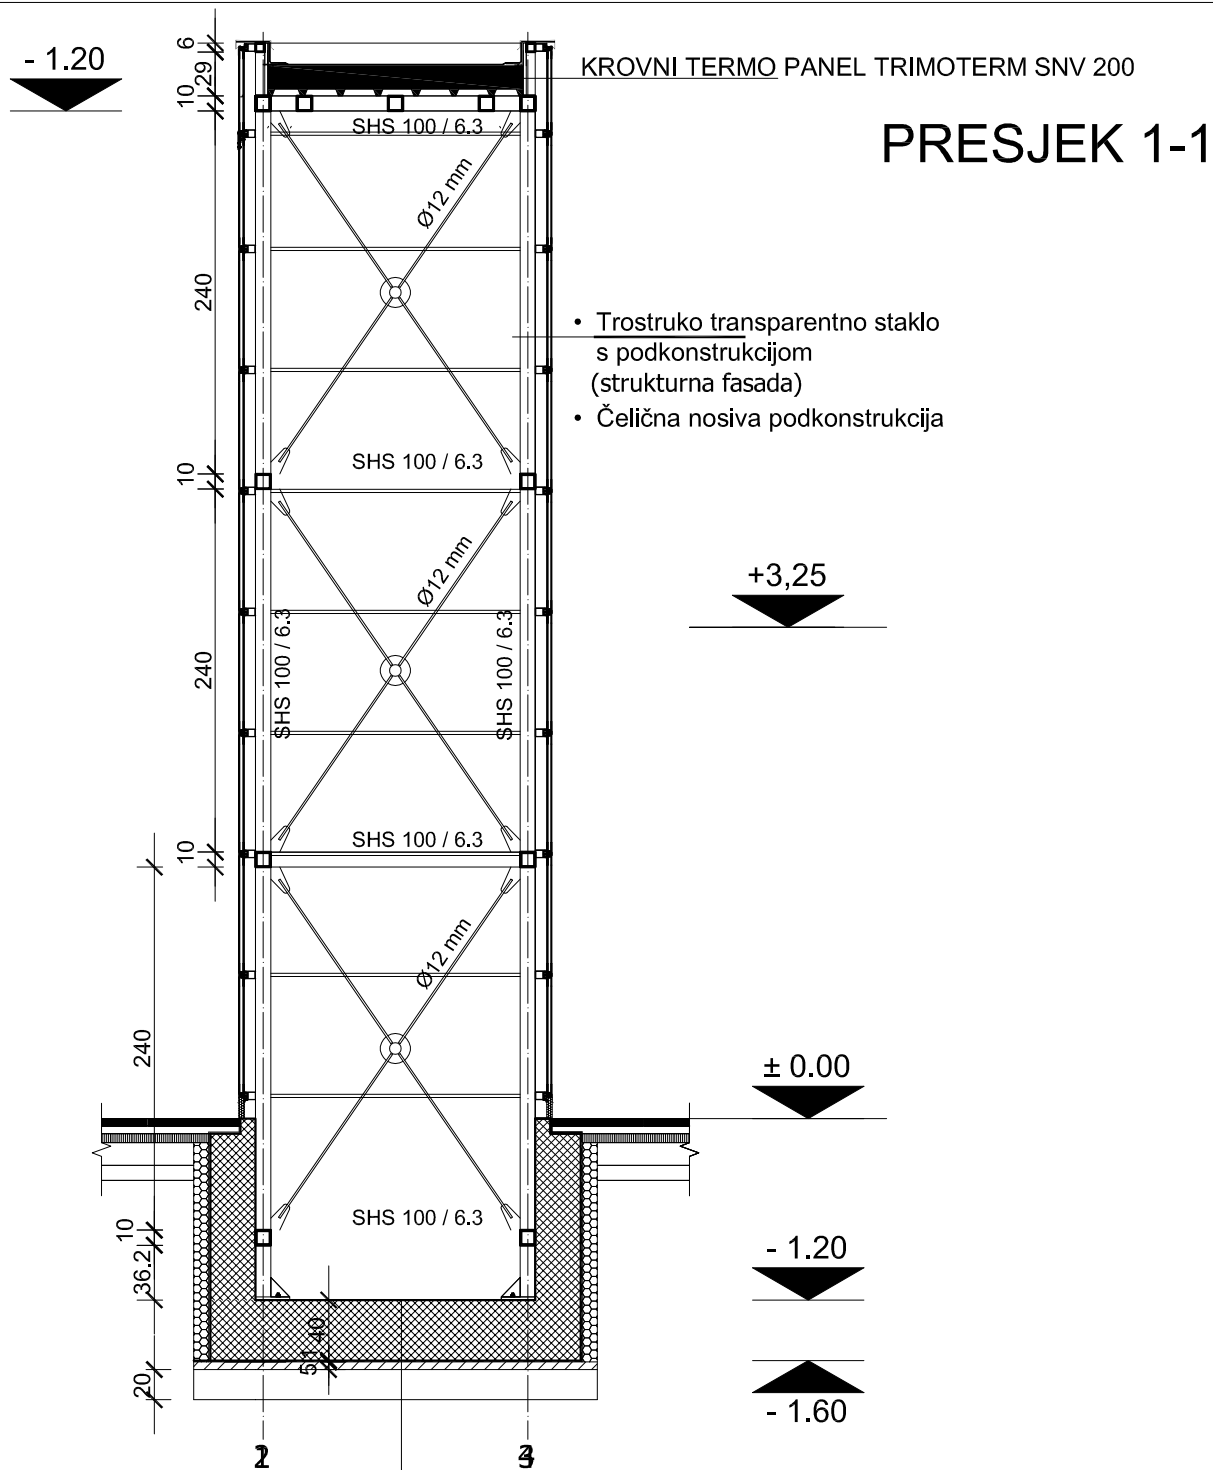

 J.J.Strossmayera 51 31000 Osijek Tel: 031/271-904 Fax: 031/271-904 E-mail: fincon@gmail.com		FAZA PROJEKTA:	VRSTA PROJEKTA:
		GLAVNI PROJEKT	GRAĐEVINSKI PROJEKT
INVESTITOR:	Osječko-baranjska županija Trg Ante Starčevića 2, 31000 Osijek	PROJEKTANT:	SADRŽAJ NACRTA:
ZAHVAT U PROSTORU:	Adaptacija zgrade Doma zdravlja u Retfali	BLAŽENKA MASTANJEVIĆ, mag.in.aedif.	PRESJEK 1-1 NOVO STANJE
LOKACIJA:	Osijek, Lj.Posavskog 2 k.č.br. 754/2, k.o. Osijek		
ZOP:	F-3005/18-GP		
BR.PROJEKTA:	F-3005/G-GP	MJESTO I DATUM: OSIJEK, svibanj, 2018.	MJERILO: M 1:100
		BROJ NACRTA:	6

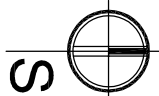

Štrosmajerova ulica

Trg hrvatskih
branitelja


PRISTUPNA
RAMPA



PREDMET ADAPTACIJE
ZDRAVSTVENA AMBULANTA
RETFALA

J.J.Štrosmayera 51 31000 Osijek Tel: 031/221-904 Fax: 031/221-904 E-mail: fincon@gmail.com		FAZA PROJEKTA:	VRSTA PROJEKTA:
INVESTITOR:	Osječko-baranjska županija Trg Ante Starčevića 2, 31000 Osijek	PROJEKTANT: BLAŽENKA MASTANJEVIĆ, mag.in.aedif.	SADRŽAJ NACRTA:
ZAHVATU PROSTORU:	Adaptacija zgrade Doma zdravlja u Retfali		
LOKACIJA:	Osijek, IJ.PPOSATVSKOG 2 k.č.br. 754/2, k.o. Osijek		
ZOP:	F-3005/18-GP		
BR.PROJEKTA:	F-3005/G-GP	MJERILLO: M 1:500	BROJ NACRTA: 1
MJEŠTO I DATUM: OSIJEK, svibanj, 2018.			

DETALJ OGRADE

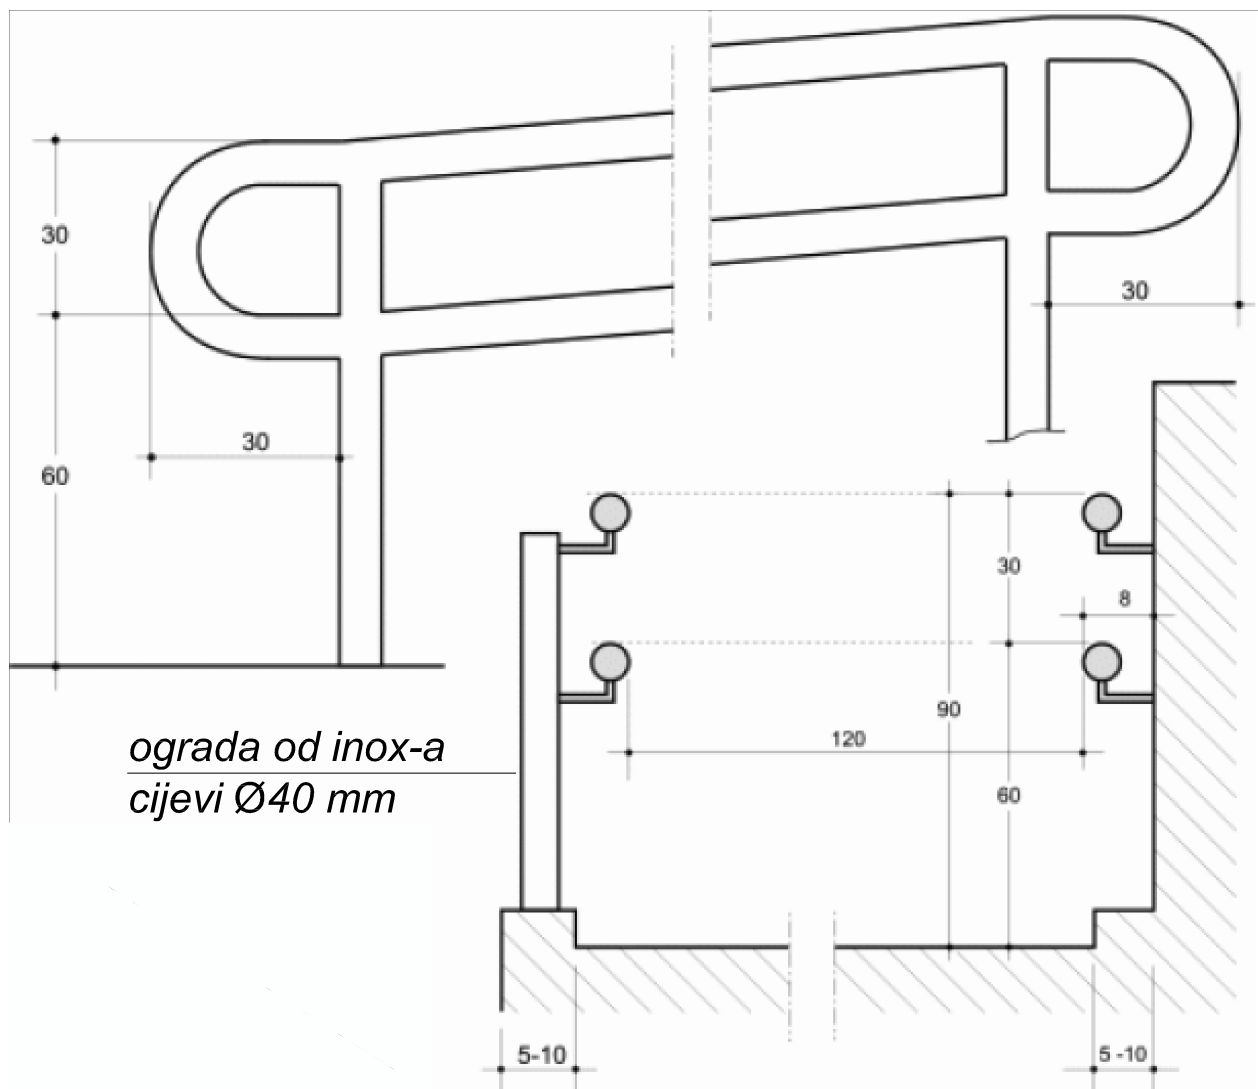

 Fincon J.J.Strossmayera 51 31000 Osijek Tel: 031/271-904 Fax: 031/271-904 E-mail: fincon@gmail.com		FAZA PROJEKTA:	VRSTA PROJEKTA:
		GLAVNI PROJEKT	GRAĐEVINSKI PROJEKT
INVESTITOR:	Osječko-baranjska županija Trg Ante Starčevića 2, 31000 Osijek	PROJEKTANT:	SADRŽAJ NACRTA:
ZAHVAT U PROSTORU:	Adaptacija zgrade Doma zdravlja u Retfali	BLAŽENKA MASTANJEVIĆ, mag.in.aedif.	DETALJ OGRADE
LOKACIJA:	Osijek, Lj.Posavskog 2 k.č.br. 754/2, k.o. Osijek		
OZNAKA PROJEKTA:	F-3005/18-GP		
DATUM:	OSIJEK, svibanj, 2018.	MJERILO:	BROJ NACRTA: 1