


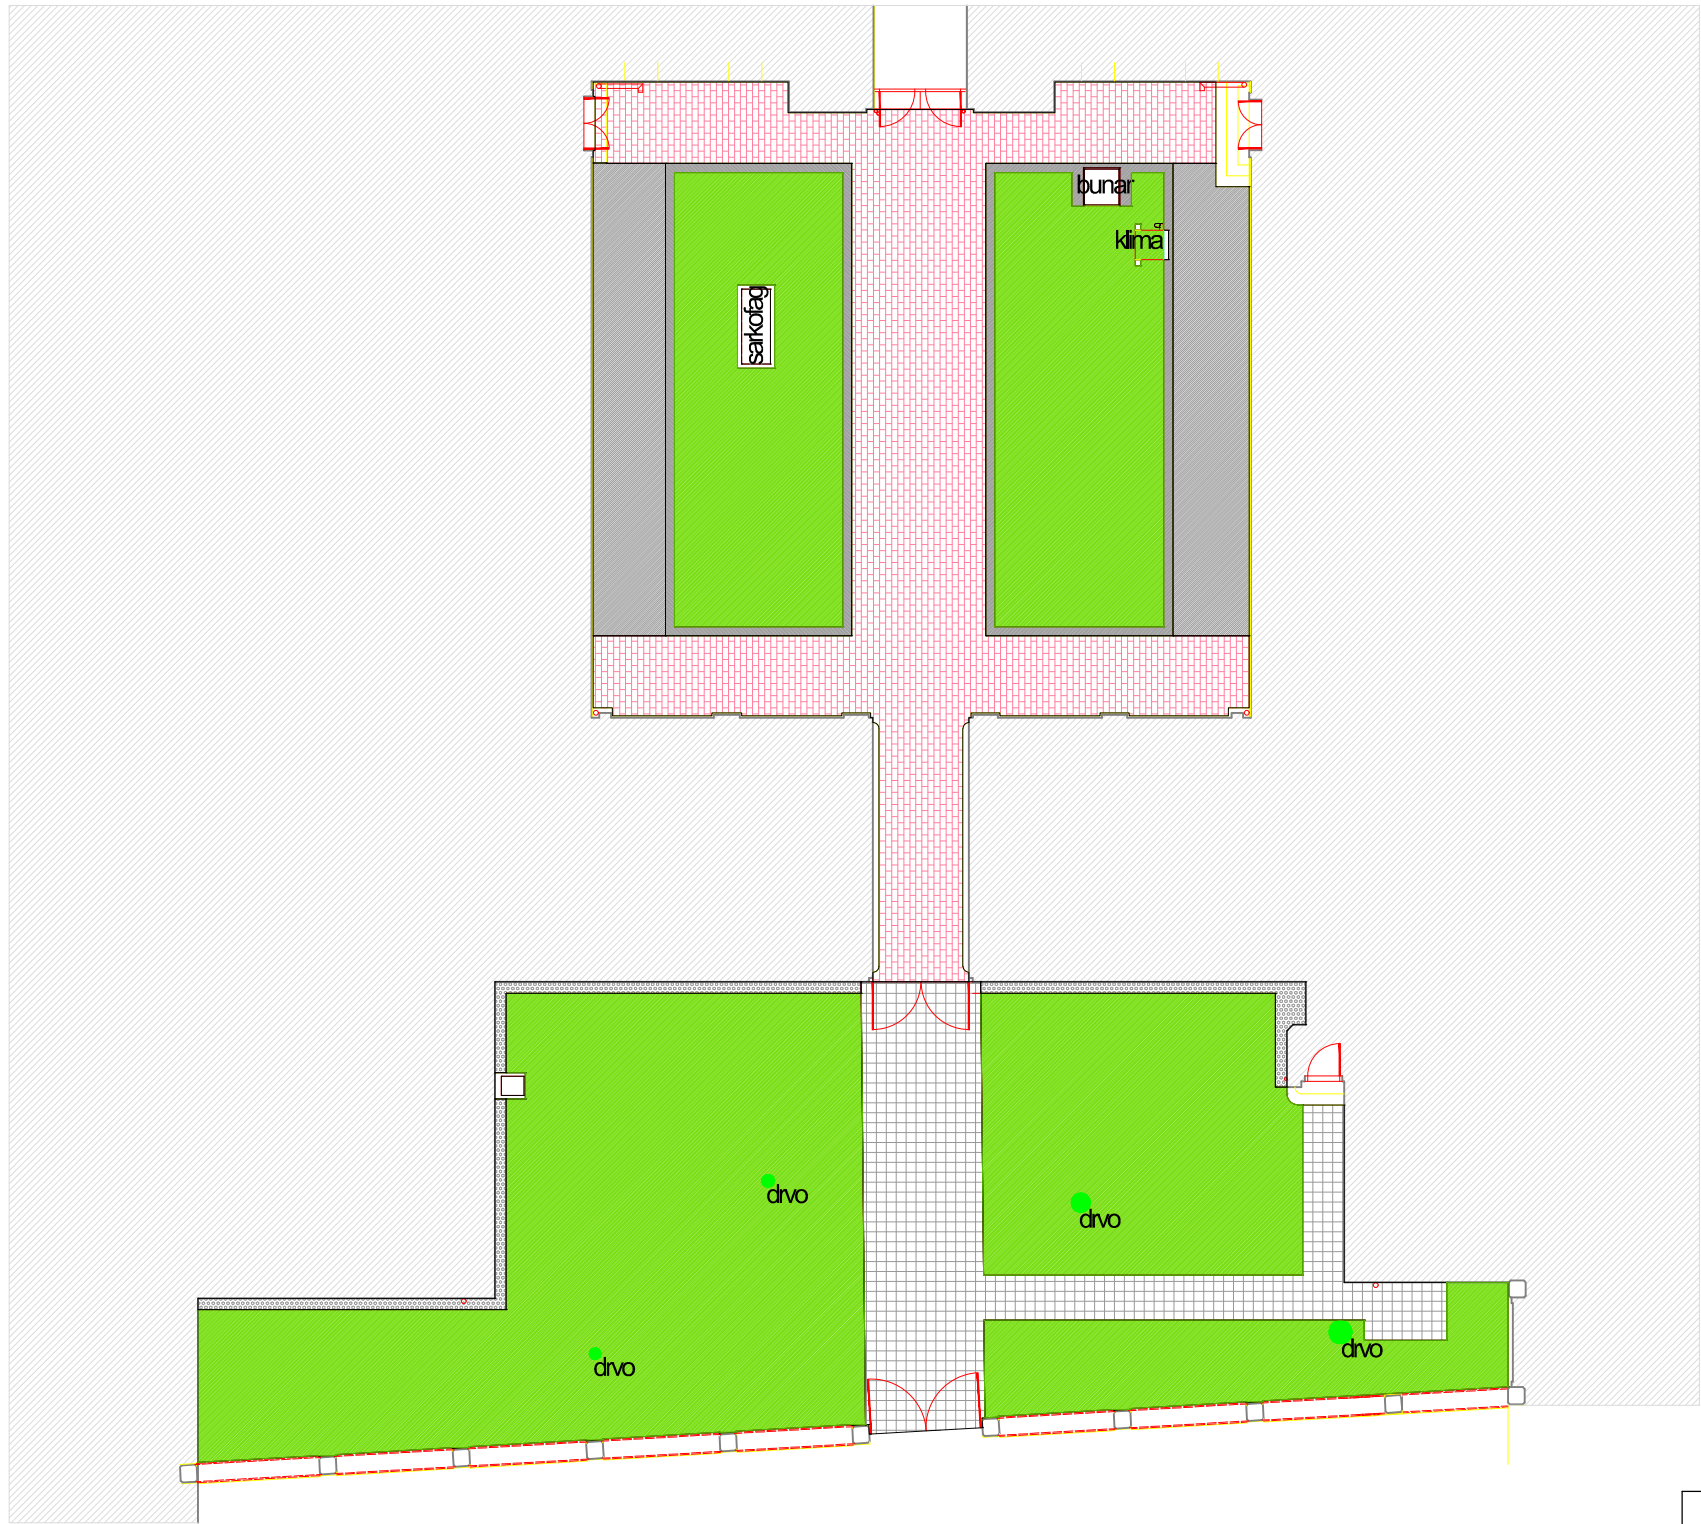

ORKING d.o.o. ZA PROJEKTIRANJE I GRADEVINARSTVO Kalnička 22,Osijek e-mail: marko.orking@gmail.com mob.: 098467281				NARUČITELJ : INVESTITOR :		OSJEČKO-BARANJSKA ŽUPANIJA			
				GRAĐEVINA : LOKACIJA :		ZGRADA JAVNE NAMJENE OSIJEK, TRG ANTE STARČEVIĆA 2, k.č.br.5441 k.o. Osijek			
				PROJEKT :		IDEJNO RJEŠENJE - GRAĐEVINSKI PROJEKT			
				PROJEKTANT:		Marko Orkić, dipl.ing.grad. HRVATSKA KOMORA INŽENJERA GRAĐEVINARSTVA Marko Orkić dipl. ing. grad. Ovlašten inženjer građevinarstva G 4099			
				SURADNIK :		Miroslav Prelić, mag.ing.aedif.			
datum	r.n.	mjerilo	list	NARIS/SADRŽAJ:				SITUACIJA POSTOJEĆEG STANJA	
rujan 2018.	109-M/2018-G	1:200	1.						