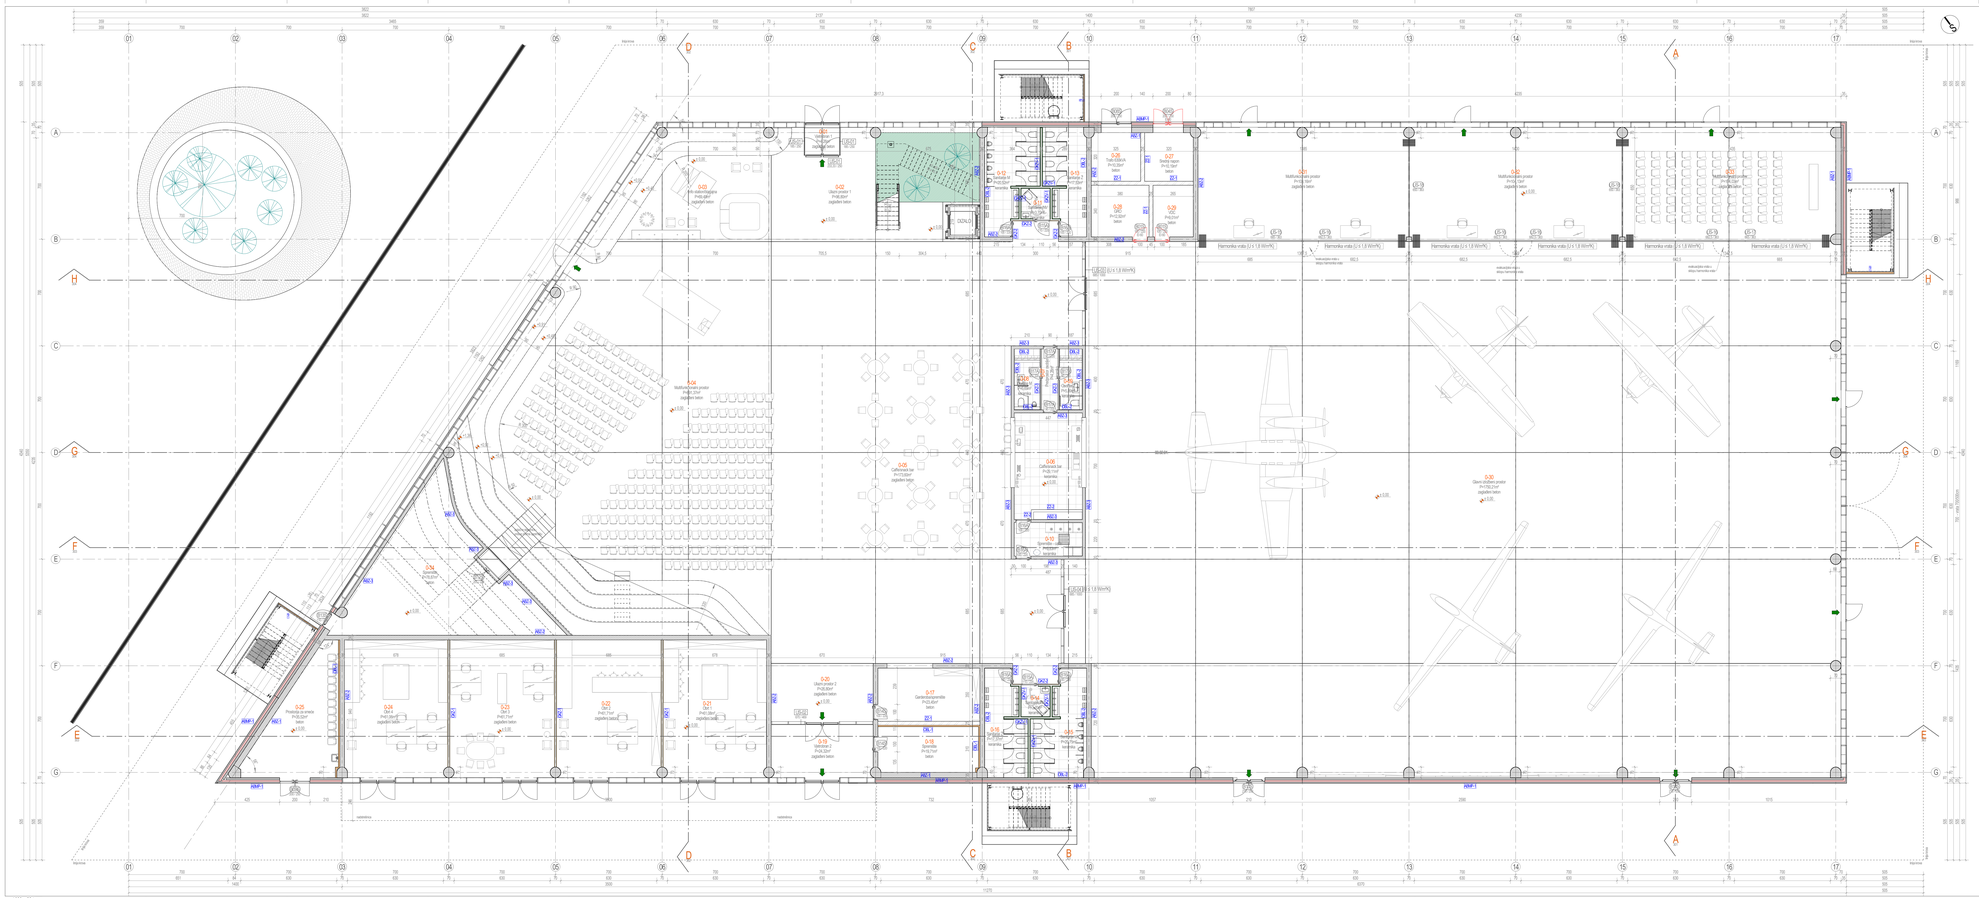

NAPOMENA:
Vanjski zidovi objekta
1. Staklena fasada (U ≤ 1,1 W/m²K)
2. Predgotovljeni AB termoizolirani panel - 35cm (15cm AB + 12PIR + 8cm AB)
3. Vanjski zid stringerske - 30cm (20cm AB zid + 10cm kamena vuna + ceviranja žbuka)

VRSTE ZIDOVA

AB2-1
- AB zid 30 cm

AB2-2
- AB zid 30 cm

AB2-3
- AB zid 20 cm

AB4K-1
- AB nosivo panel 8 cm
- termoizolacija tipa panela 12 cm
- AB nosivo panel 15 cm

ZZ-1
- cevčica žbuka 2 mm
- opekarski blok 20 cm
- cevčica žbuka 2 mm

ZZ-2
- cevčica žbuka 2 mm
- blok poroblok 15 cm

DBL-1, d=15 cm
- cevčica žbuka 2 mm
- GK ploče 2x12,5 cm
- termoizolacija - kamena vuna 8 cm

DBL-2
- ker. ploče 1 cm
- beton

GKZ-1, d=15 cm
- GK ploče 2x12,5 cm
- CW profil
- termoizolacija
- GK ploče 2x12,5 cm

GKZ-2, d=15 cm
- GK ploče 2x12,5 cm
- CW profil
- termoizolacija
- GK ploče (zajmne na visini) 2x12,5 cm
- beton
- ker. ploče 1 cm

GKZ-3, d=10 cm
- GK ploče 2x12,5 cm
- CW profil
- termoizolacija
- GK ploče (zajmne na visini) 2x12,5 cm
- beton
- ker. ploče 1 cm

GKZV-1, d=15 cm
- ker. ploče 1 cm
- beton
- GK ploče (zajmne na visini) 2x12,5 cm
- CW profil
- termoizolacija
- GK ploče (zajmne na visini) 2x12,5 cm
- beton
- ker. ploče 1 cm

GKZV-2, d=20,5 cm
- ker. ploče 1 cm
- beton
- GK ploče (zajmne na visini) 2x12,5 cm
- CW profil
- termoizolacija
- GK ploče (zajmne na visini) 2x12,5 cm
- beton
- ker. ploče 1 cm

GKZV-3, d=15 cm
- GK ploče (zajmne na visini) 2x12,5 cm
- CW profil
- termoizolacija
- GK ploče (zajmne na visini) 2x12,5 cm
- beton
- ker. ploče 1 cm

GKZP-1, d=15 cm
- GK ploče (pritvrdjivanje) 2x12,5 cm
- CW profil
- termoizolacija
- GK ploče (pritvrdjivanje) 2x12,5 cm

TIP-1, d=12 cm
- ker. 1,00 cm
- termoizolacija
- beton 0,08 cm

TIP-2, d=12 cm - protupožarni panel
- ker. 0,80 cm
- termoizolacija
- beton 0,08 cm

1	Geodetska(nova katastarska) - arhitektura		2V-10/ 10.2020.
0	Prvotna verzija		2V-10/ 10.2020.
Verzija	Izmjena	Izdao	Odgovoran

Investitor
Osječko-baranjska županija
Trg kralja Tomislava, 31000 Osijek - HR
Grad Osijek
Franje Kuhača 9, 31000 Osijek-HR

Lokacija
OSIJEK
k.č.br. 9701/17 k.o. Osijek

Zahvat u prostoru
IZGRADNJA POSLOVNE GRAĐEVINE GOSPODARSKI CENTAR OSIJEK

Ekspozicija

±0,00 = 90,00 m.n.m.

Naziv nacrta
IZVEDBENI PROJEKT

Stručna obrada
ARHITEKTONSKI PROJEKT

Voditelj projekta
Saša Đerđić dipl.ing.građ.
broj ovlaštenja: Osijek-gradevina-01, ukpo:0200042 U 9/01
OIRH/Hrvatska komora arhitekata i inženjera u graditeljstvu - HR

Projektant
dr.sc. Dražen Arbutina dipl.ing.arh.
broj ovlaštenja: A-1-1/1-1-1/1-1-1
Mišo Galinović mag.ing.arh. i ufu
member arhitekt - ibg-ateljeiz d.d.

Projektantski ured
SIRIUS projekt d.o.o.za projektiranje i nadzor
Vijarska 6, 31000 Osijek - HR
OIB: 85620778065

Suradnici
Ivan Kolonac mag.ing.aedif.
Denis Vrabec arh.tehn.
Saša Trunić, građ.tehn.

Broj mape: MAPA 1
Zajednička oznaka projekta: 17/2020.
Oznaka projekta: 17/2020-1
Datum: listopad 2020.
Mjerilo: 1 : 100

Šifra projekta	Faza projekta	Vrsta projekta	Oznaka cjeline	Broj cjeline	Sadržaj		Revizija
GC	03	AR	02	203	TLOCRT PRIZEMLJA		02

KAZALO POJMOVA

	oznaka - smjer sjevera		AB stup
	oznaka osi		AB zid
	oznaka presjeka		Predgotovljeni AB termoizolirani panel
	oznaka visinske kote - floort		zid blok opeka
	oznaka visinske kote - presjek		zid ytong
	oznaka pozicije vrata		zid gipskartonski
	oznaka pozicije prozora		zid gipskartonski - vlagootporni
	oznaka pozicije staklene stijene		zid gipskartonski - protupožarni
	oznaka prostorije		termoizolacija
	oznaka opis skijeva		crvenim linijama označeni protupožarni elementi: vrata, prozori, staklene stijene, zidovi
	oznaka vrste zidova		oznaka prostora u pisć
	oznaka stubišnog traka (broj x širina stube / broj x visina stube)		oznaka invalidi
	smjer evakuacije		oznaka revizije

1690 x 594 mm