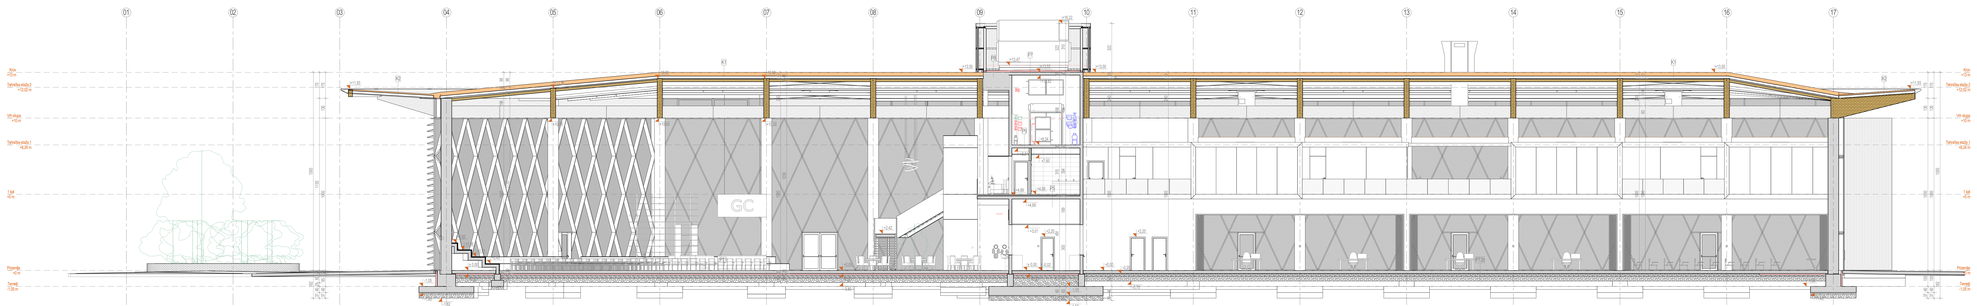

Presjek G-G
1 : 100

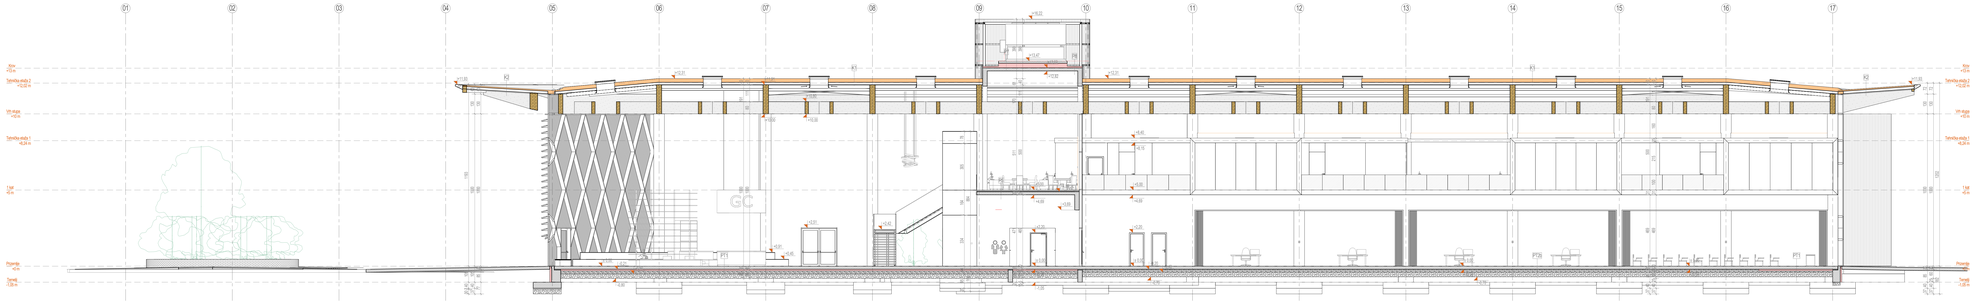

Presjek H-H
1 : 100

SLJEDEĆI PODOVI I KROVOVI

P0 - Teren. AB ploča ovisi. stubišta

- AB temelja ploča 30 cm
- podložni beton 5 cm
- nasip tucanik 30 cm

PT1 - Skijeni prizemlja

- AB zaglađena polirana ploča 20 cm
- PE folija
- termoizolacija XPS 10 cm
- PE folija
- nasip tucanik (sitni) 20 cm
- nasip tucanik (krupni) 30 cm
- geotekstil

PT2a - Skijeni priz. - gl. izložbeni prostor

- AB zaglađena polirana ploča 20 cm
- dovodna PE folija
- termoizolacija XPS 20 cm
- nasip tucanik (krupni) 30 cm
- geotekstil

PT2b - Skijeni priz. - izložbeni prostor - 5m od tuđe zičde

- AB zaglađena polirana ploča 20 cm
- PE folija
- termoizolacija XPS 10 cm
- PE folija
- nasip tucanik (sitni) 10 cm
- nasip tucanik (krupni) 30 cm
- geotekstil

PT3 - Skijeni prizemlja - sanitarije

- ker. pločice 1 cm
- cem. estrih glađeni 10 cm
- PE folija
- termoizolacija XPS 10 cm
- PE folija
- nasip tucanik (sitni) 20 cm
- nasip tucanik (krupni) 30 cm
- geotekstil

PT4 - Skijeni prizemlja - središnji dio

- ker. pločice 1 cm
- AB ploča glađena 10 cm
- PE folija
- termoizolacija XPS 10 cm
- PE folija
- nasip tucanik (sitni) 20 cm
- nasip tucanik (krupni) 30 cm
- geotekstil 10 cm
- podložni beton 20 cm
- nasip tucanika 20 cm
- geotekstil

P5 - Skijeni kata

- lijevani cem. pod 5 mm
- cem. glađeni 5,5 cm
- termoizolacija EPS 5 cm
- AB ploča 20 cm

P6 - Skijeni kata

- ker. pločice 1 cm
- hidroizolacija (na bazi cementa)
- cem. glađeni 5 cm
- termoizolacija EPS 5 cm
- AB ploča 20 cm

P7 - Skijeni ispod opreme

- hidroizolacija TPO folija
- PE folija 10 cm
- termoizolacija XPS 30 cm
- AB ploča 20 cm

P8 - Skijeni stropa strojarnice

- hidroizolacija TPO folija
- termoizolacija XPS 10 cm
- parna brana - PE folija
- AB ploča 20 cm

P9 - Skijeni tehničke etaže

- prirupačno pomoć
- AB ploča 20 cm

P10 - Skijeni na stubištu

- prirupačno pomoć
- AB ploča 18 cm

S1 - Strop 1 kata

- termoizolirani panel
- PP strop 1 kata 10 cm
- pomoćna konstrukcija stropa
- zvučni prostor
- podkonstrukcija opušteog stropa
- spušteni strop - ploče OR ploče

S2 - PP strop 1 kata

- termoizolirani panel
- PP strop 1 kata 10 cm
- pomoćna konstrukcija stropa
- zvučni prostor
- termoizolacija - kamene vune 10 cm
- podkonstrukcija opušteog stropa
- spušteni strop - ploče OR ploče PP

K1 - Skijeni krova

- hidroizolacija TPO folija
- termoizolacija kamene vune
- parna brana - PE folija 24 cm
- trapezni lim T 153/250/0,88mm
- drvena krovna konstrukcija

K2 - Skijeni krova istaka

- hidroizolacija TPO folija
- termoizolacija kamene vune
- parna brana - PE folija 5 cm
- trapezni lim T 153/250/0,88mm
- stropa (akustičnih)

K3 - Skijeni krova strojarnice

- hidroizolacija TPO folija
- termoizolacija kamene vune 10 cm
- parna brana - PE folija
- trapezni lim T 153/250/0,75mm

K4 - Skijeni krova

- hidroizolacija TPO folija
- termoizolacija kamene vune
- parna brana - PE folija 24 cm
- trapezni lim T 153/250/0,88mm
- razupor od kamene vune u fmu 10 cm
- PP OR ploča 3x1,5 cm
- drvena krovna konstrukcija

KAZALO POJMOVA

	oznaka - smjer sjevera		AB stup
	oznaka osi		AB zid
	oznaka presjeka		Predgotovljeni AB termoizolirani panel
	oznaka visinske kote - tlocrt		zid blok opeka
	oznaka visinske kote - presjek		zid ytong
	oznaka pozicije vrata		zid gipskartonski
	oznaka pozicije prozora		zid gipskartonski - vlagootporni
	oznaka pozicije staklene stijene		zid gipskartonski - protupožarni
	oznaka prostorije		termoizolacija
	oznaka opis stijena		crvenim linijama označeni protupožarni elementi: vrata, prozori, staklene stijene, zidovi
	oznaka vrste zidova		oznaka prodora u ploči
	oznaka stubišnog traka (broj x širina stube / broj x visina stube)		oznaka invalidi
	smjer evakuacije		oznaka revizije

Revizija	Izmjena	Datum	Crtao/Revidirao
2	Ažuriranje konstrukcija i arhitektura		Zr / Iz 10.2020
1	Prilagodba		Zr / Iz 10.2020
0	Izrada		Zr / Iz 10.2020

Investitor: Osječko-baranjska Županija, Trg kralja Tomislava, 31000 Osijek - HR; Grad Osijek, Franje Kuhača 9, 31000 Osijek - HR

Lokacija: OSIJEK, k.č.br. 970/17 k.o. Osijek

Zahvat u prostoru:

IZGRADNJA POSLOVNE GRAĐEVINE GOSPODARSKI CENTAR OSIJEK

Dispozicija:

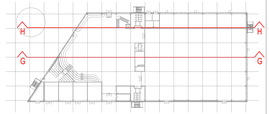

±0,00 = 90,00 m.n.m.

Naziv nacrta: IZVEDBENI PROJEKT

Strukovna odrednica: ARHITEKTONSKI PROJEKT

Voditelj projekta: Siniša Benšić dipl.ing.grad. Zvonko Vrbanac dipl.ing.elektro, dipl.ekonomist d.o.o.; SIRIUS projekt d.o.o. Rijeka d.o.o., 51000 Rijeka - HR

Projektant: dr.sc. Dražen Arbutina dipl.ing.arh. Ivana Kolesnik mag.ing.arh. Mislav Galinović mag.ing.arh. i ufs. vanjski stručni suradnici - izvoditelji d.o.o.

Projektantski ured: SIRIUS projekt d.o.o. za projektiranje i nadzor Rijeka d.o.o., 51000 Rijeka - HR OIB: 85029778065

Suradnici: Ivan Kolesnik mag.ing.aedif. Denis Vrabec arh.tehn. Saša Trunić, grad.teh.

Broj mape	Zajednička oznaka projekta	Oznaka projekta
MAPA 1	17/2020	17/2020-1

Datum: listopad 2020. Mjerilo: 1 : 100

Šifra projekta	Faza projekta	Vrsta projekta	Oznaka etaže	Broj etaže	Sadržaj	Revizija
GC	03	AR	03	304	UZDUŽNI PRESJECI G I H	02

1690 x 594 mm