



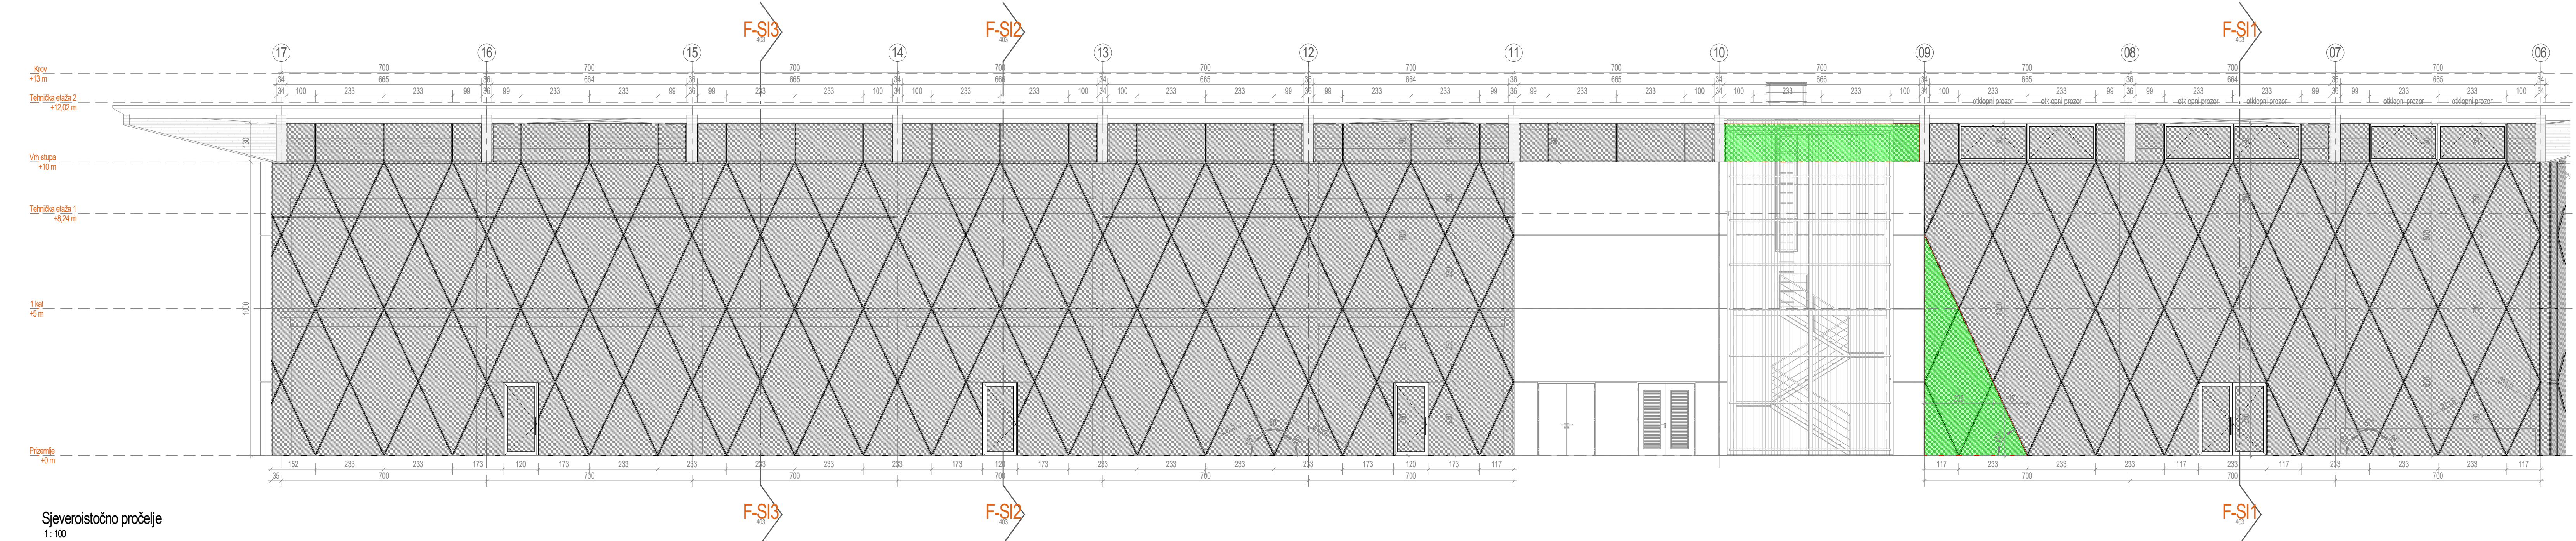


Sjeveroistočno pročelje
1:100

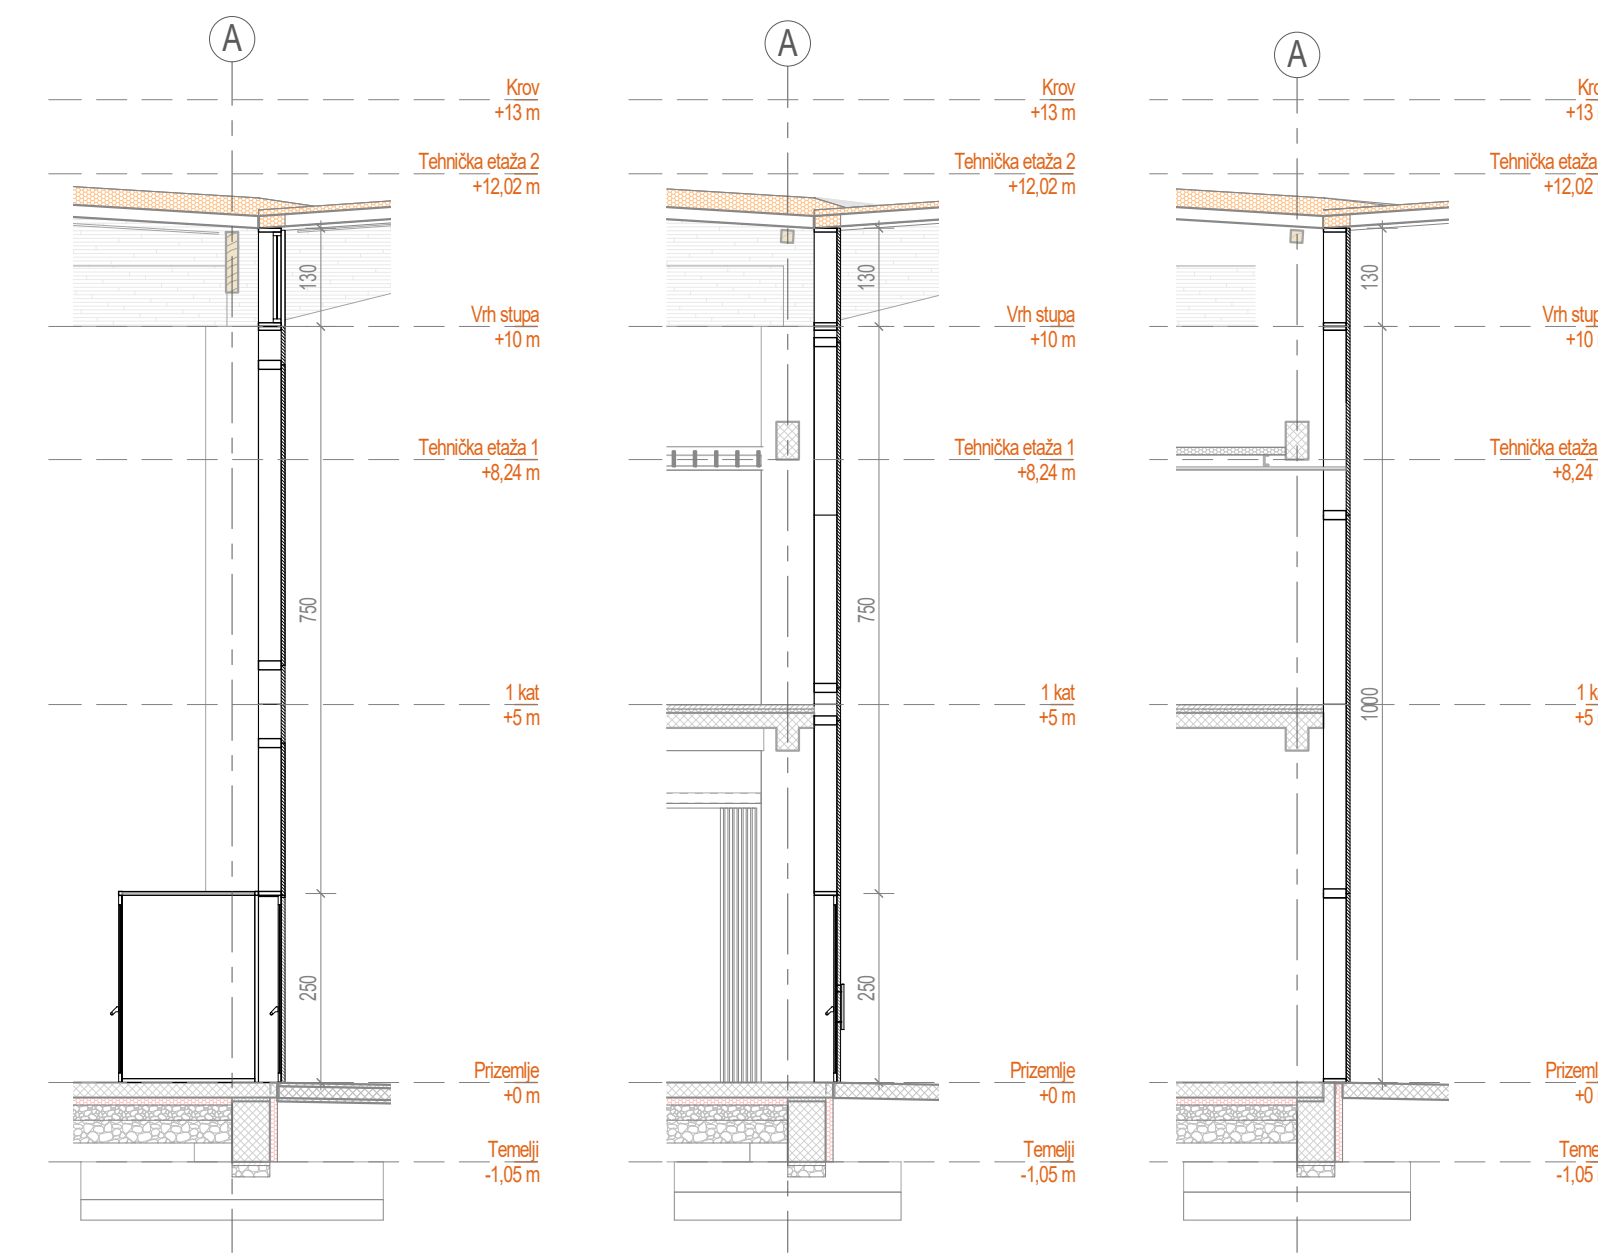


Presjek F-Si1
1:100

Presjek F-Si2
1:100

Presjek F-Si3
1:100

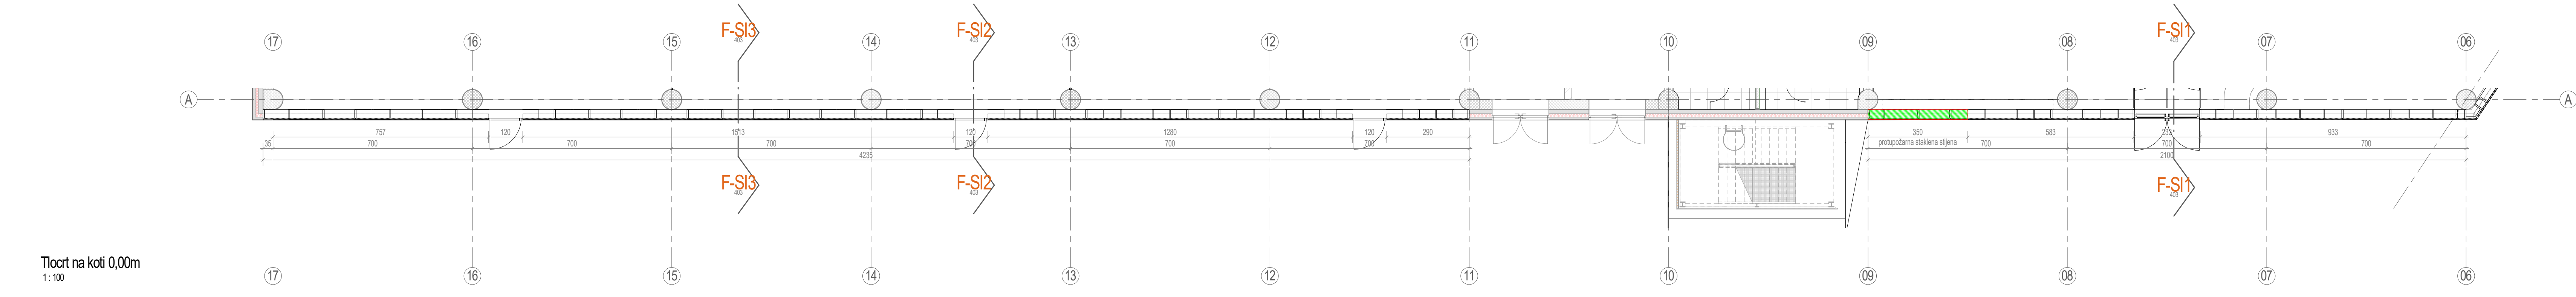

Tloort na koti 0,00m
1:100

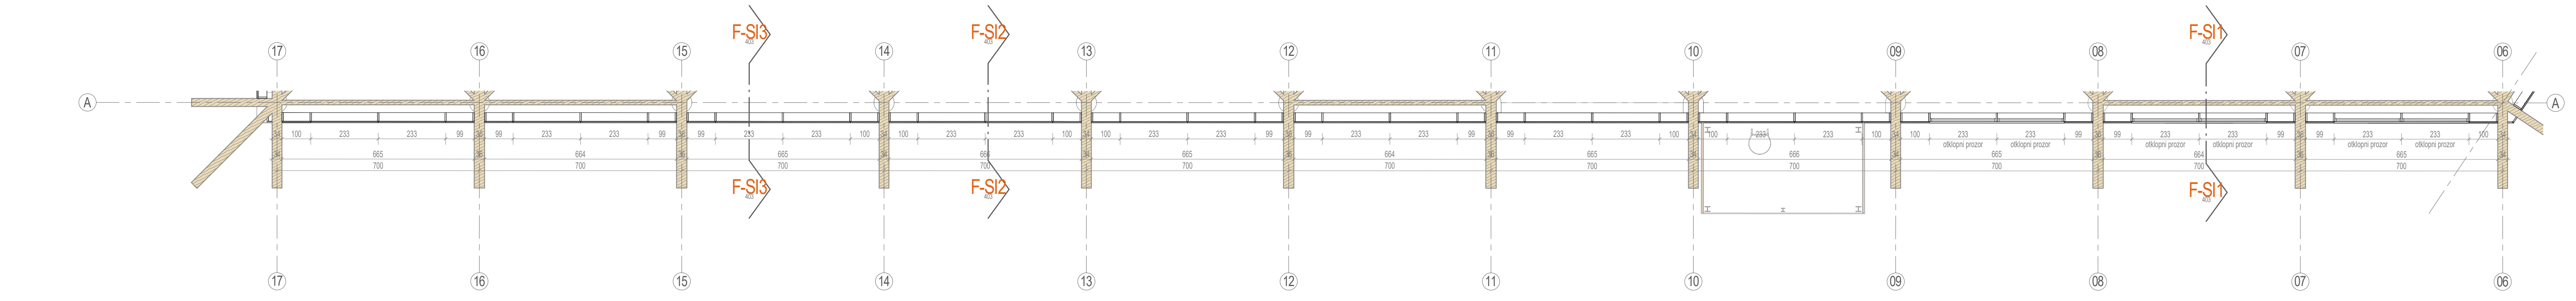

Tloort na koti +10,00m
1:100

KAZALO POJMOVA		
	oznaka osi	crvenim linijama označeni protupožarni elementi: vrata, prozori, staklene stijene, zidovi
	oznaka presjeka	prozirno staklo
	oznaka revizije	prozirno PP staklo EI90
	otklonni prozor za odvod dima	prozirno PP staklo EI30

1. Početna verzija		Datum: 01/11/2020.	
Verzija / Izmena		Odobrio / Datum	
Investitor: Osječko-baranjska županija Trg Arta Starčevića, 31000 Osijek - HR Grad Osijek Franje Kuhača 9, 31000 Osijek - HR		Lokacija: OSUJEK k.č.br. 9701/77 k.o. Osijek	
Zahvat u prostoru: IZGRADNJA POSLOVNE GRAĐEVINE GOSPODARSKI CENTAR OSUJEK			
Dispozicija: 			
Nadim mape: IZVEDBENI PROJEKT		Strukovna odrednica: ARHITEKTONSKI PROJEKT	
Voditelj projekta: Sinisa Berošić dipl.ing. grad. poslodavac: Osječko-baranjska županija - Trg Arta Starčevića 9, 31000 Osijek - HR 38599/projekt-dosa: Ribuška 4, 31000 Osijek - HR		Projektantski ured: SRRH projekt d.o.o. za projektiranje i nadzor Ribuška 4, 31000 Osijek - HR OIB: 85629778065	
Projektant: dr. sc. Dražen Arbutina dipl.ing. arh. poslodavac: arh. ing. arh. i urb. poslodavac: arh. ing. arh. i urb. poslodavac: arh. ing. arh. i urb.		Projektna mapa: MAPA 1 Zagreb: 17/2020 17/2020-1 studenj 2020.	
Suradnik: Ivan Kotorac mag.ing. arh. Doris Vrabec arh. teh. Saba Timinić, grad. teh.		Skala: 1 : 100	
Šifra projekta: GC 03 AR 04 403		Sjeveroistočno pročelje	