
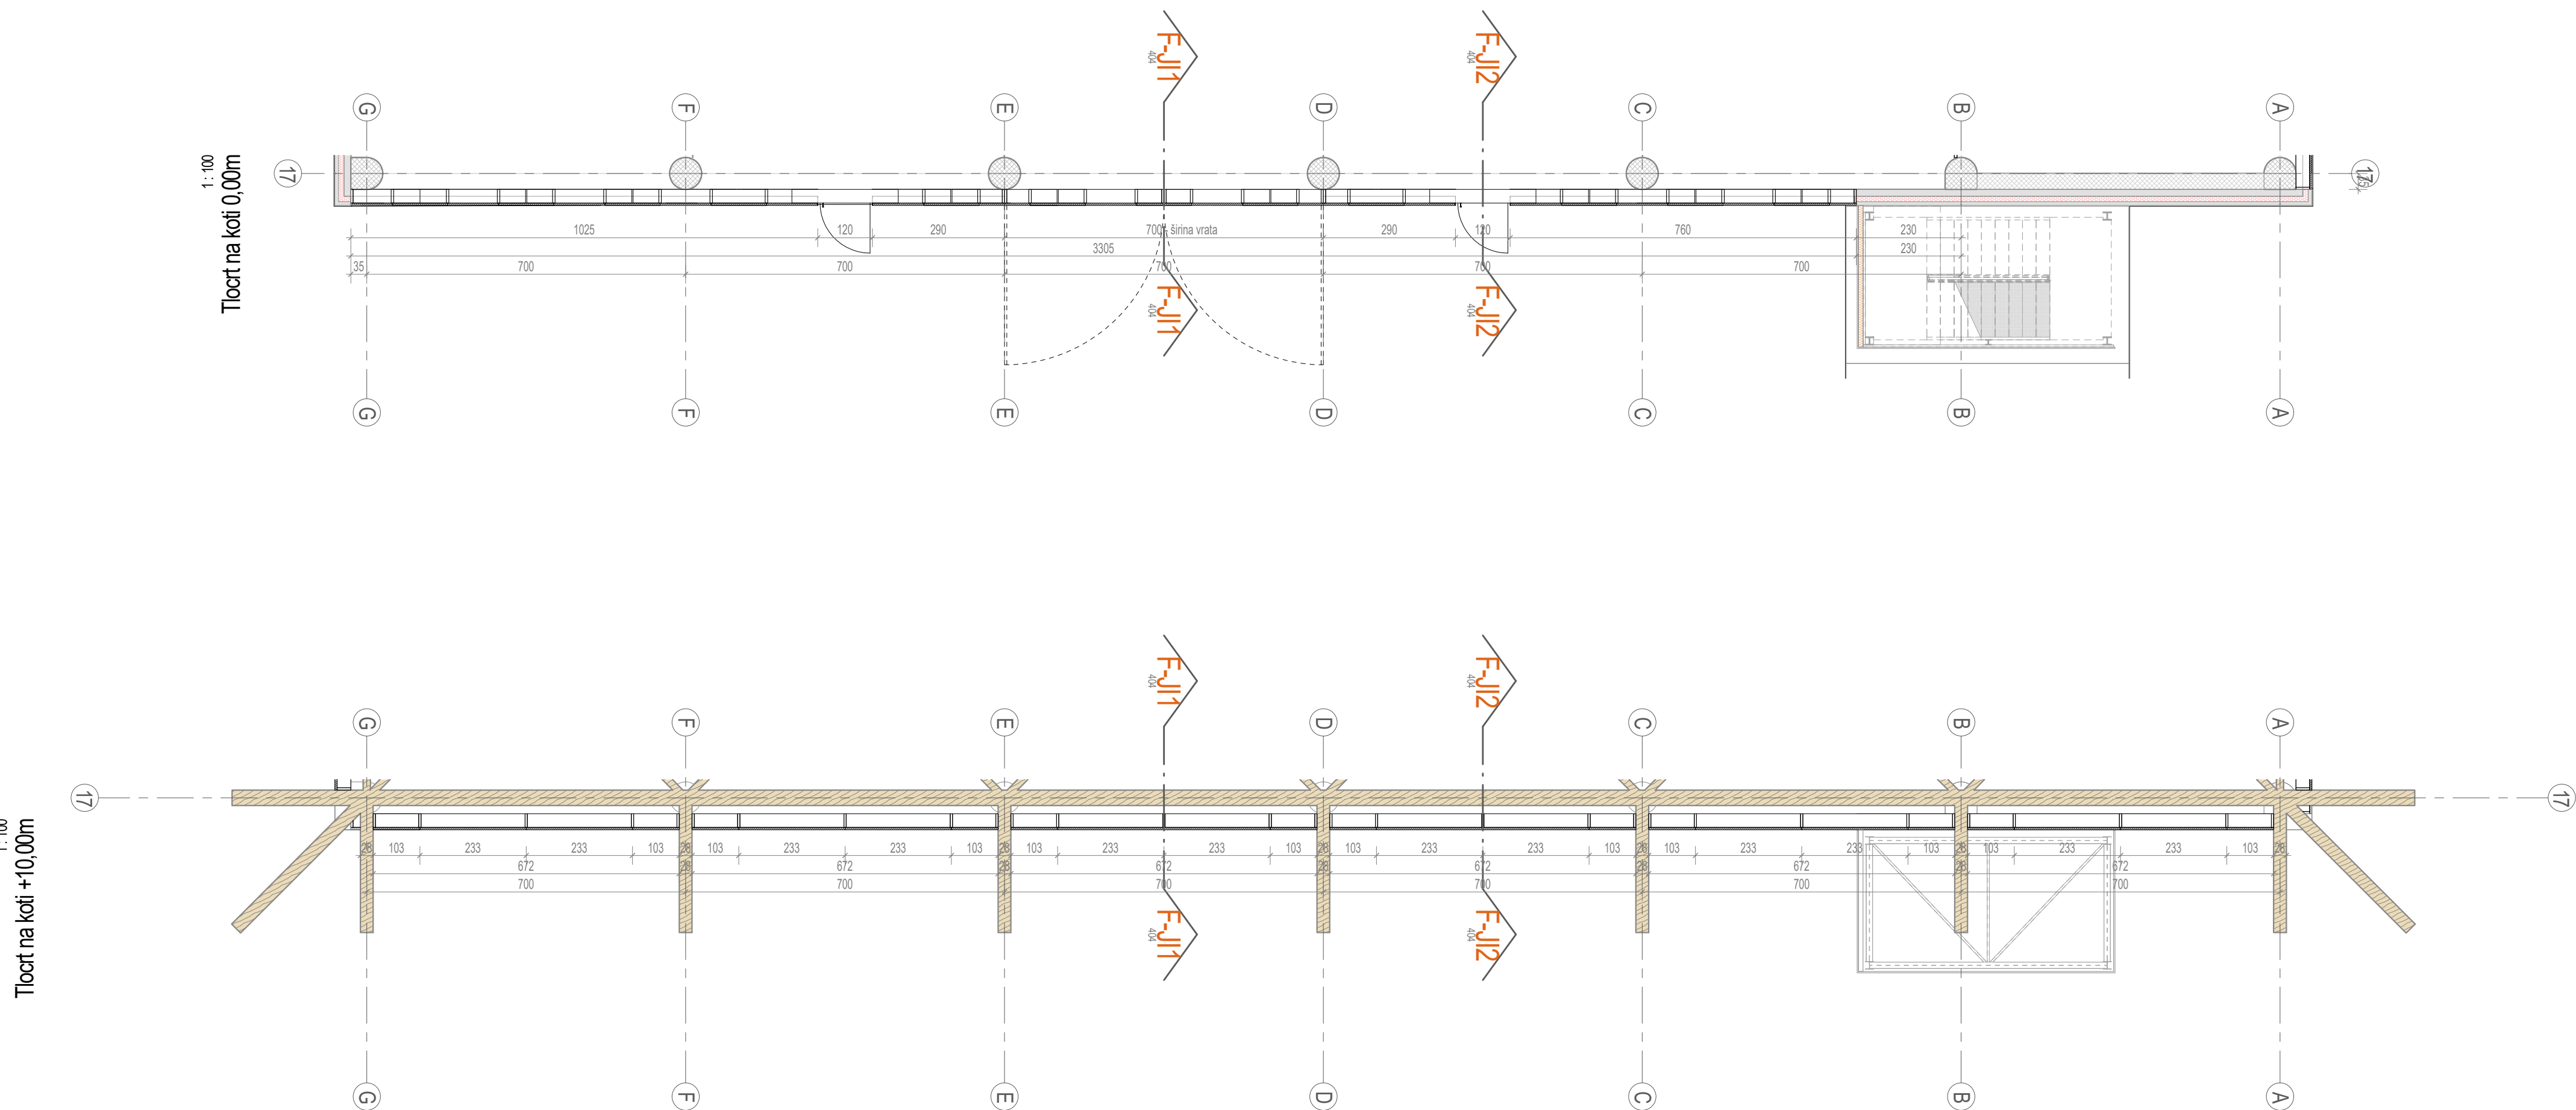
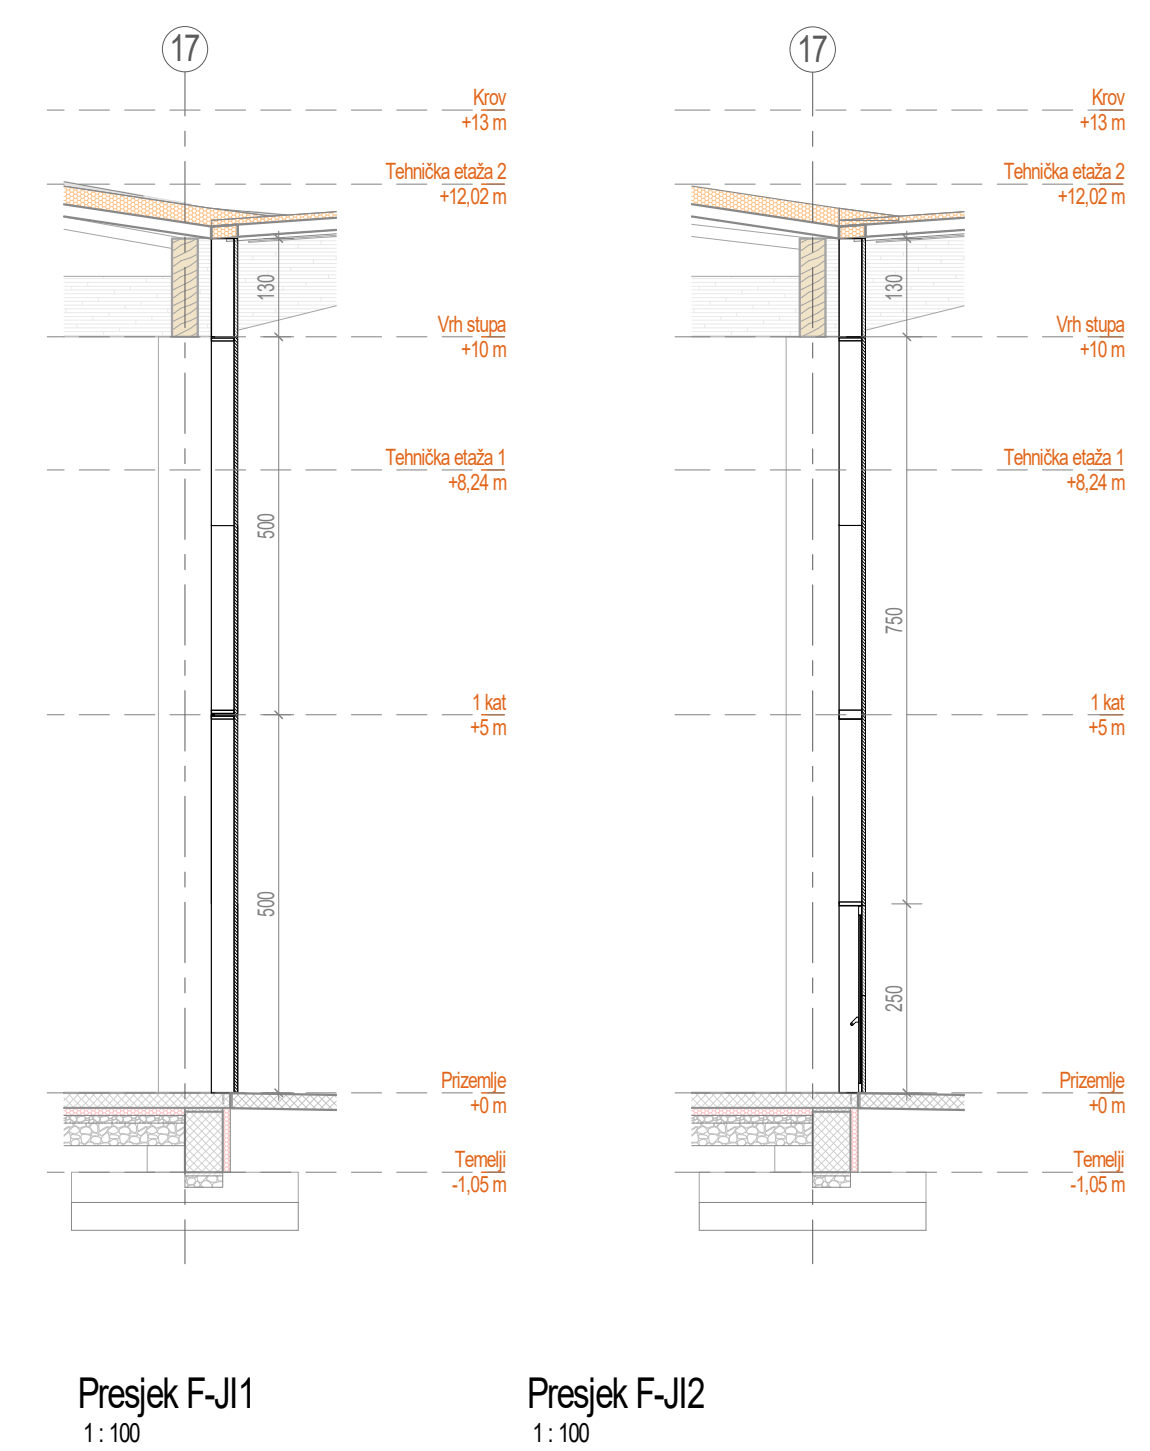


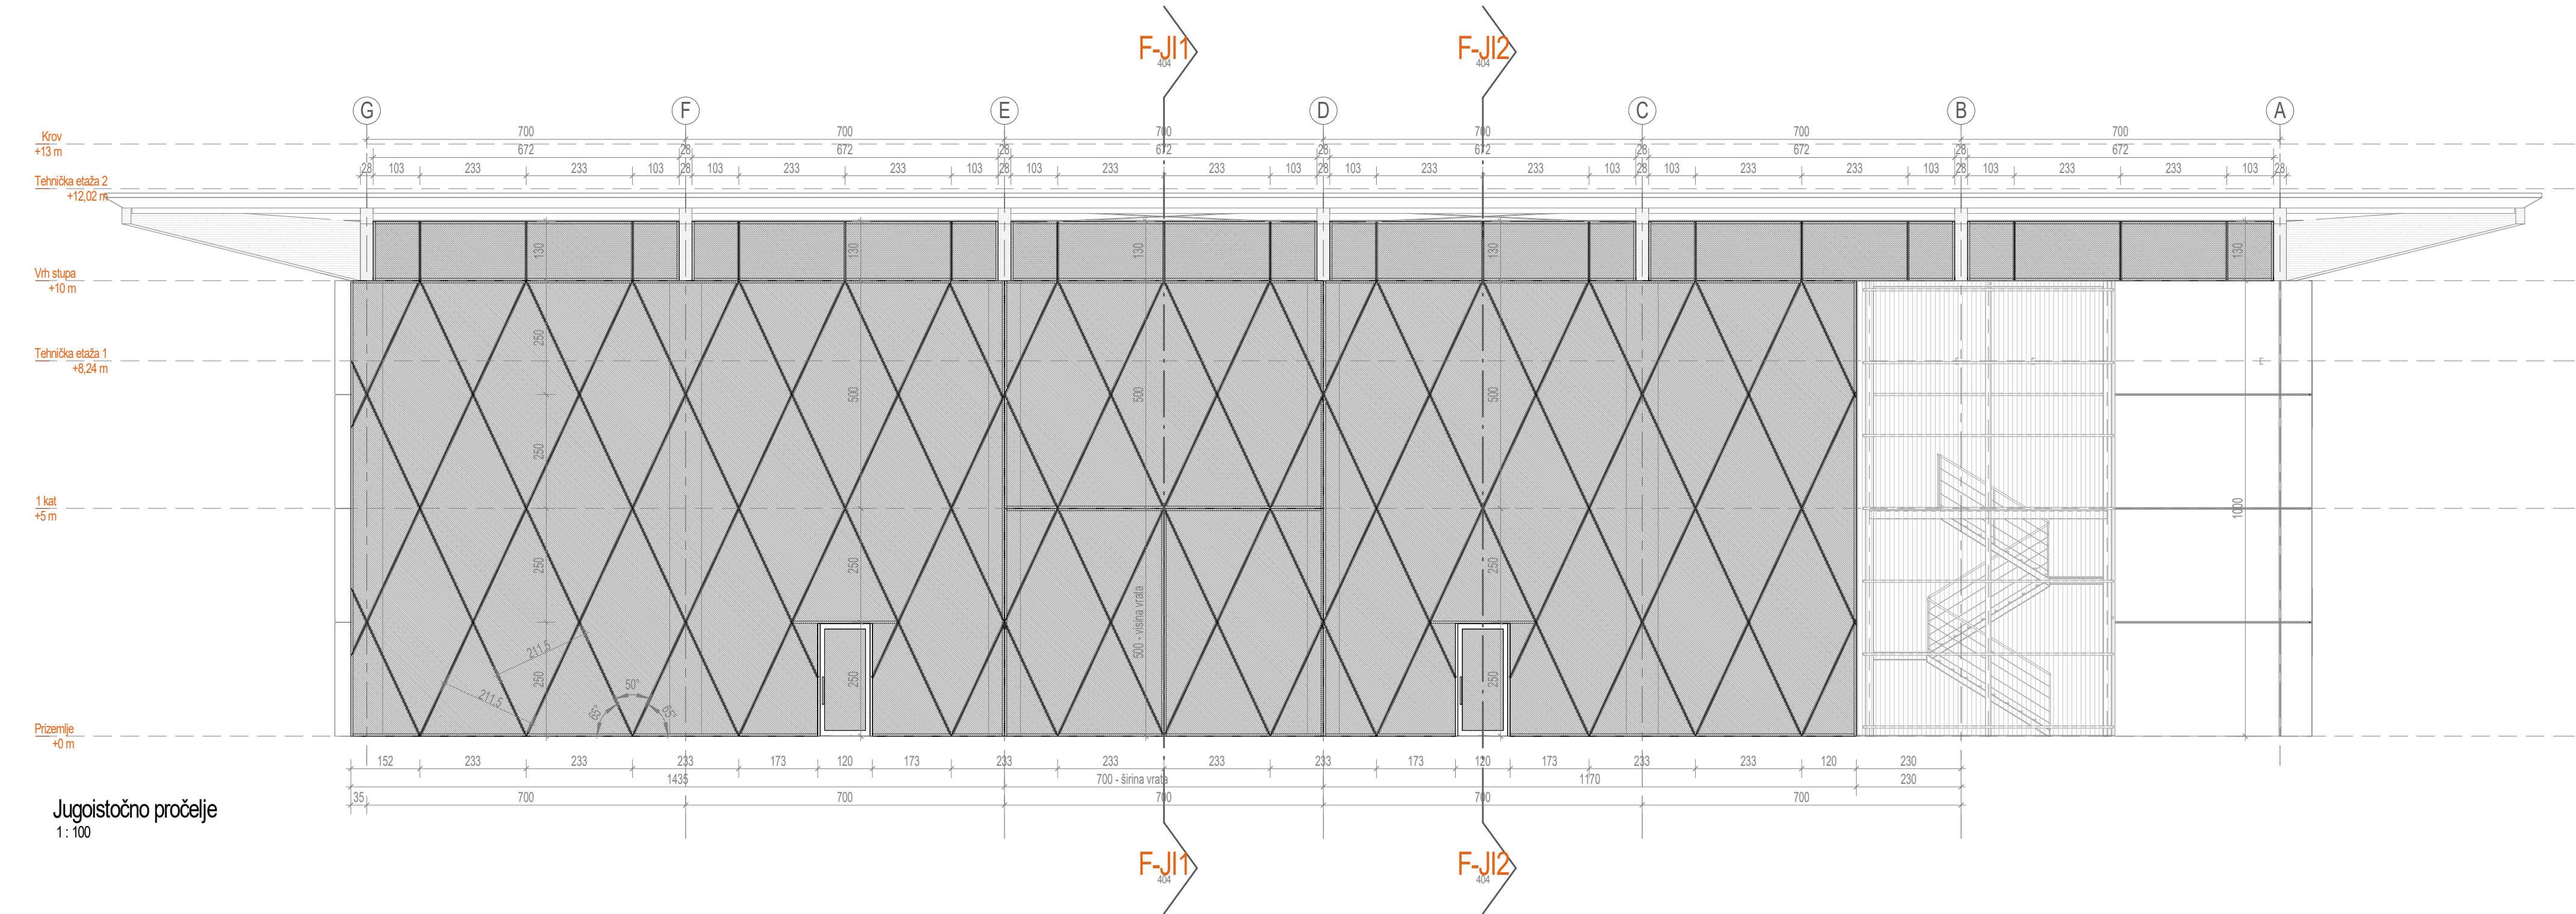

Tlocrt na koti +0,00m
1:100

KAZALO POJMOVA			
	oznaka osi		crvenim linijama označeni protupožarni elementi: vrata, prozori, staklene stijene, zidovi
	oznaka presjeka		prozirno staklo
	oznaka revizije		prozirno PP staklo EI90
	otklonni prozor za odvod dima		prozirno PP staklo EI30

1	Početna verzija	DV / 17.11.2020.
Verzija	Izmjena	Odobrio
Investitor:		Lokacija:
Osječko-baranjska županija Trg Ante Starčevića, 31000 Osijek HR		OSIJEK k.č.br. 9701/7 k.o. Osijek
Grad Osijek Frange Kuharica 9, 31000 Osijek HR		
Zahvat u prostoru:		
IZGRADNJA POSLOVNE GRAĐEVINE GOSPODARSKI CENTAR OSIJEK		
Dispozicija:		
±0,00 = 90,00 m.n.m.		
Naziv mape:		Strukovna odobrenja:
IZVEDBENI PROJEKT		ARHITEKTONSKI PROJEKT
Voditelj projekta:		Projektantski ured:
Siniša Berečić dipl.ing.građ. ovlašten inženjer građevinarstva - broj ovlaštenja: G 3433 SIRRAH projekt d.o.o. Ribarska 4, 31000 Osijek - HR		 SIRRAH projekt d.o.o. za projektiranje i nadzor Ribarska 4, 31000 Osijek - HR OIB: 8562978085
Projektant: dr.sc. Dražen Arbutina dipl.ing.arh. ovlašten arhitekt - broj ovlaštenja: A 158 Mislav Salitrečić mag.ing.arh. i urb. ovlašten arhitekt - broj ovlaštenja: A 632		
Suradnici:		Broj mape:
Ivan Kolorac mag.ing.aedif. Denis Vrabec arh.teh. Saša Trninić, građ.teh.		MAPA 1
Datum:		Zajednička oznaka projekta:
studenj 2020.		17/2020
Mjerilo:		Oznaka projekta:
		17/2020-1
Šifra projekta:		Faza projekta:
GC		03
Vrsta projekta:		Oznaka crteža:
AR		04
Broj crteža:		Sadržaj:
404		JUGOISTOČNO PROČELJE
Verzija:		01