

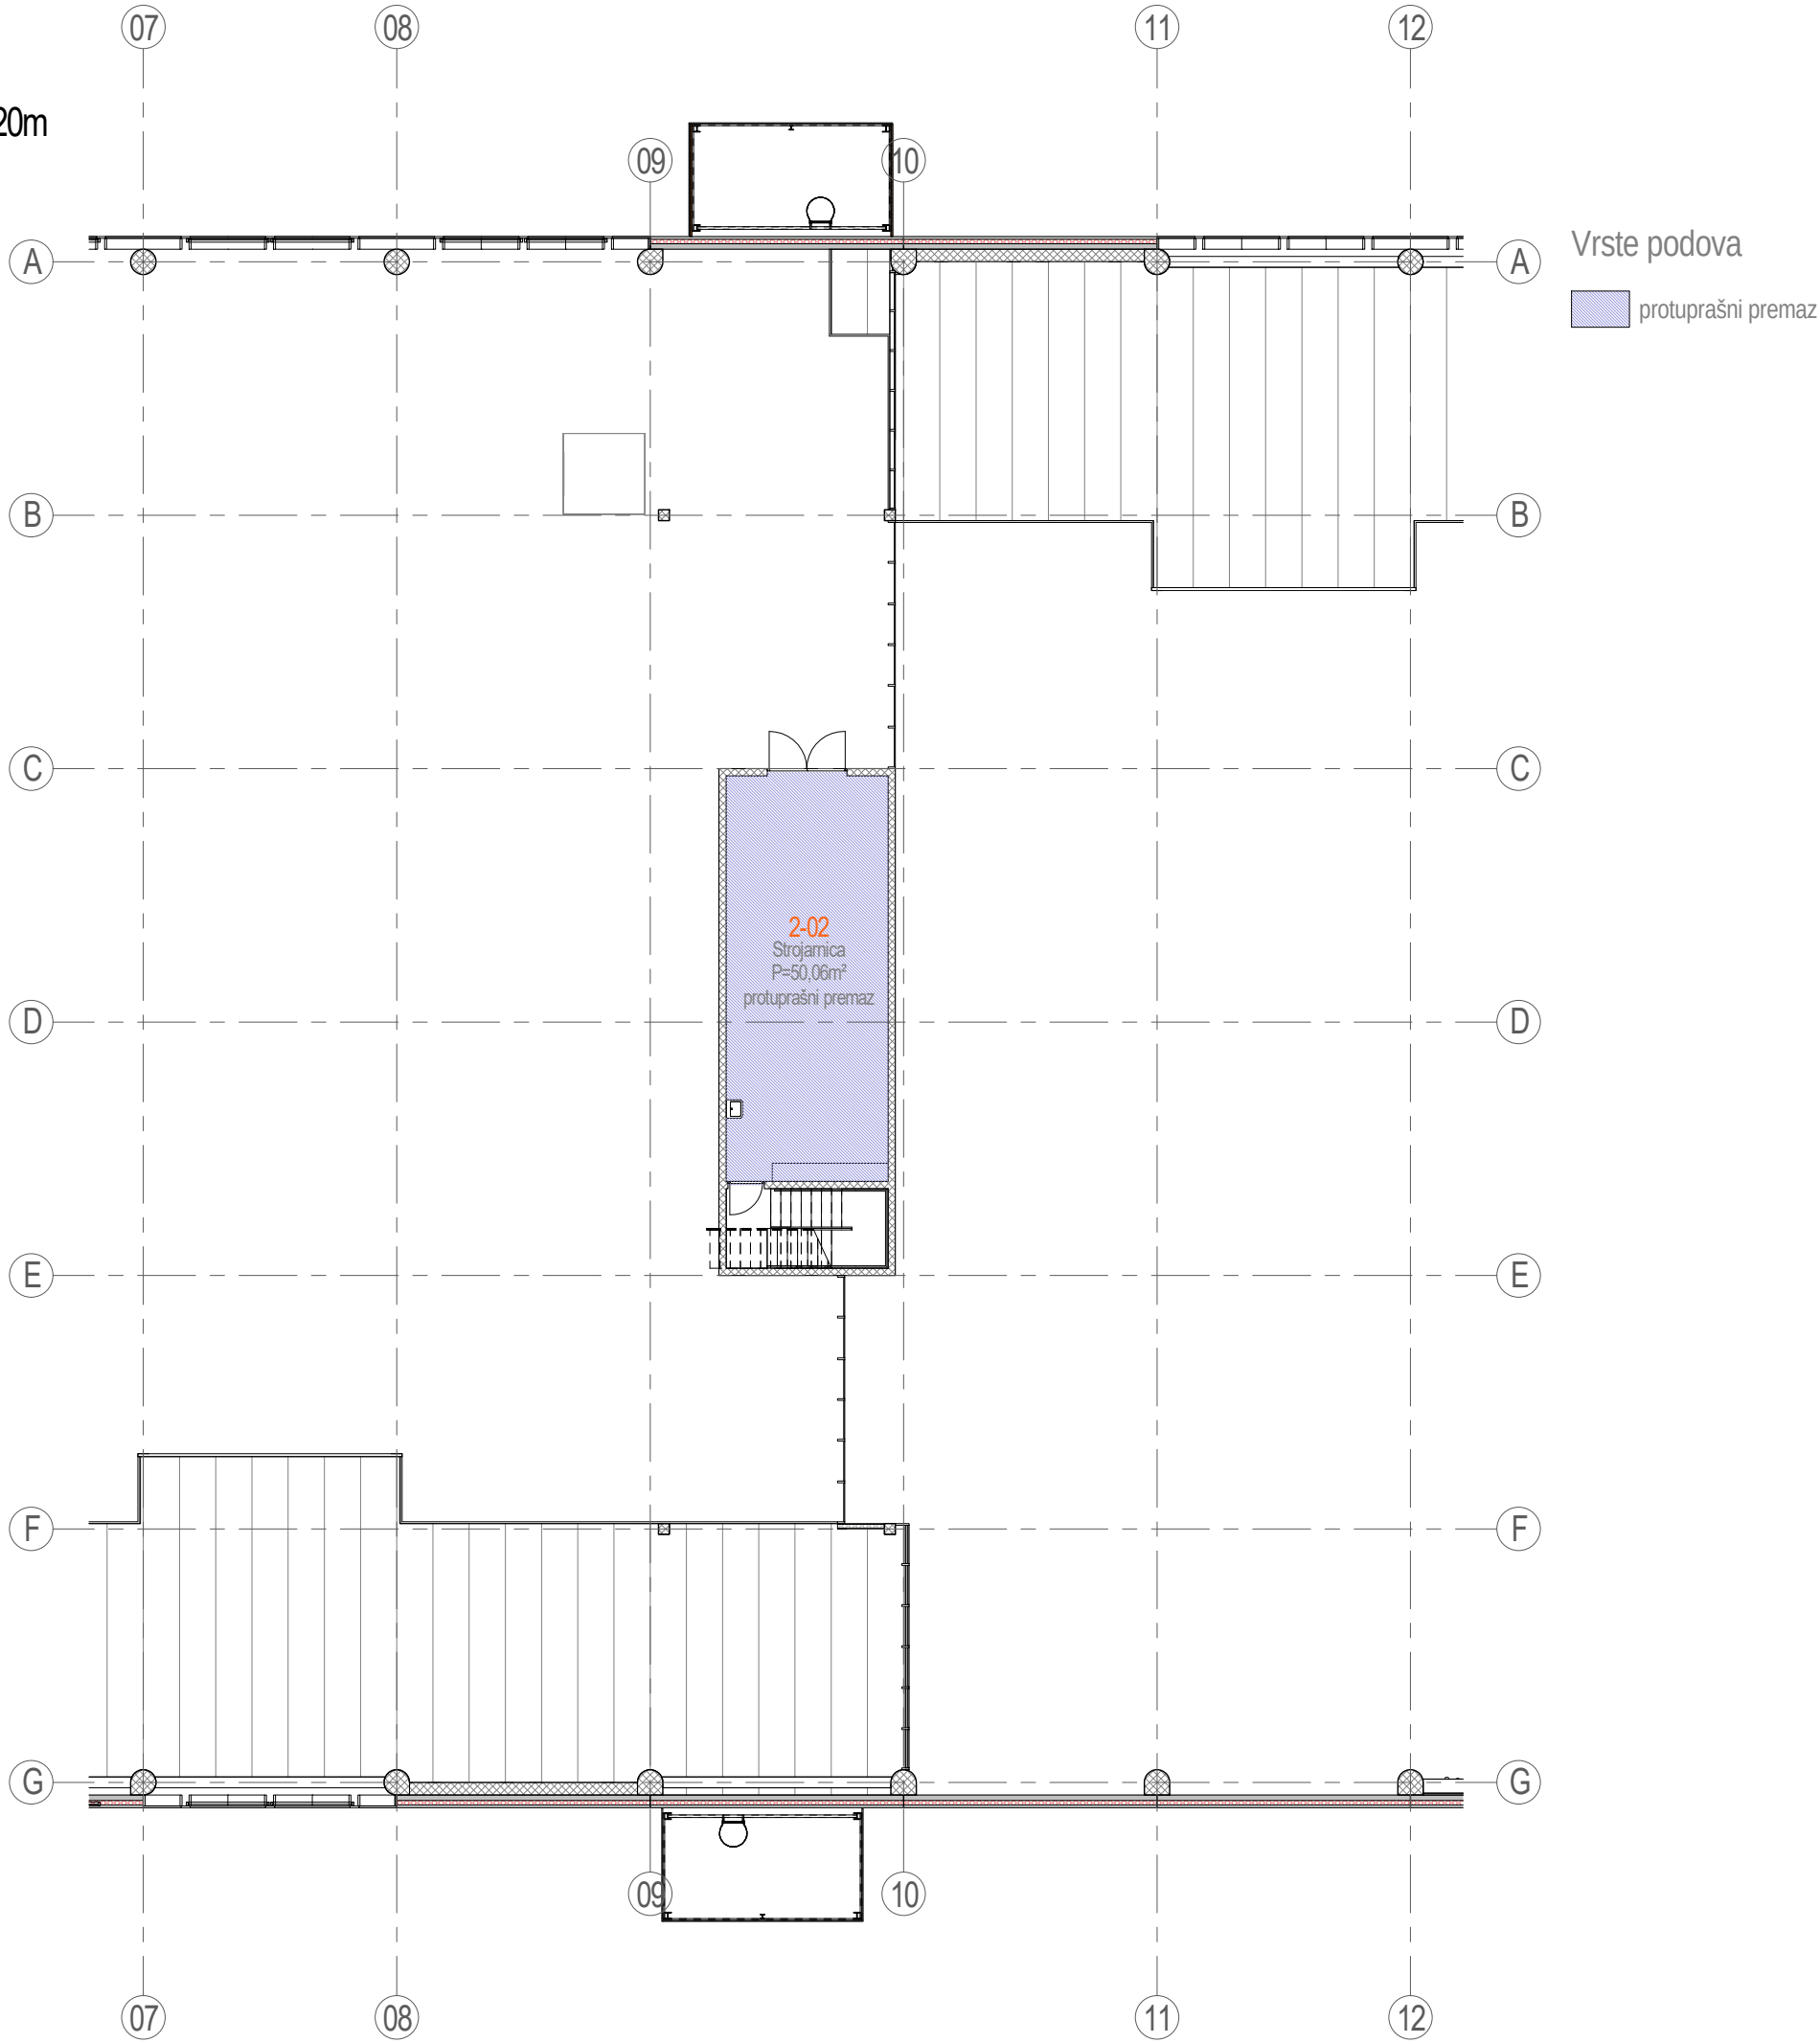


Tlocrt instalacijske etaže - kota +8,20m  
1 : 200

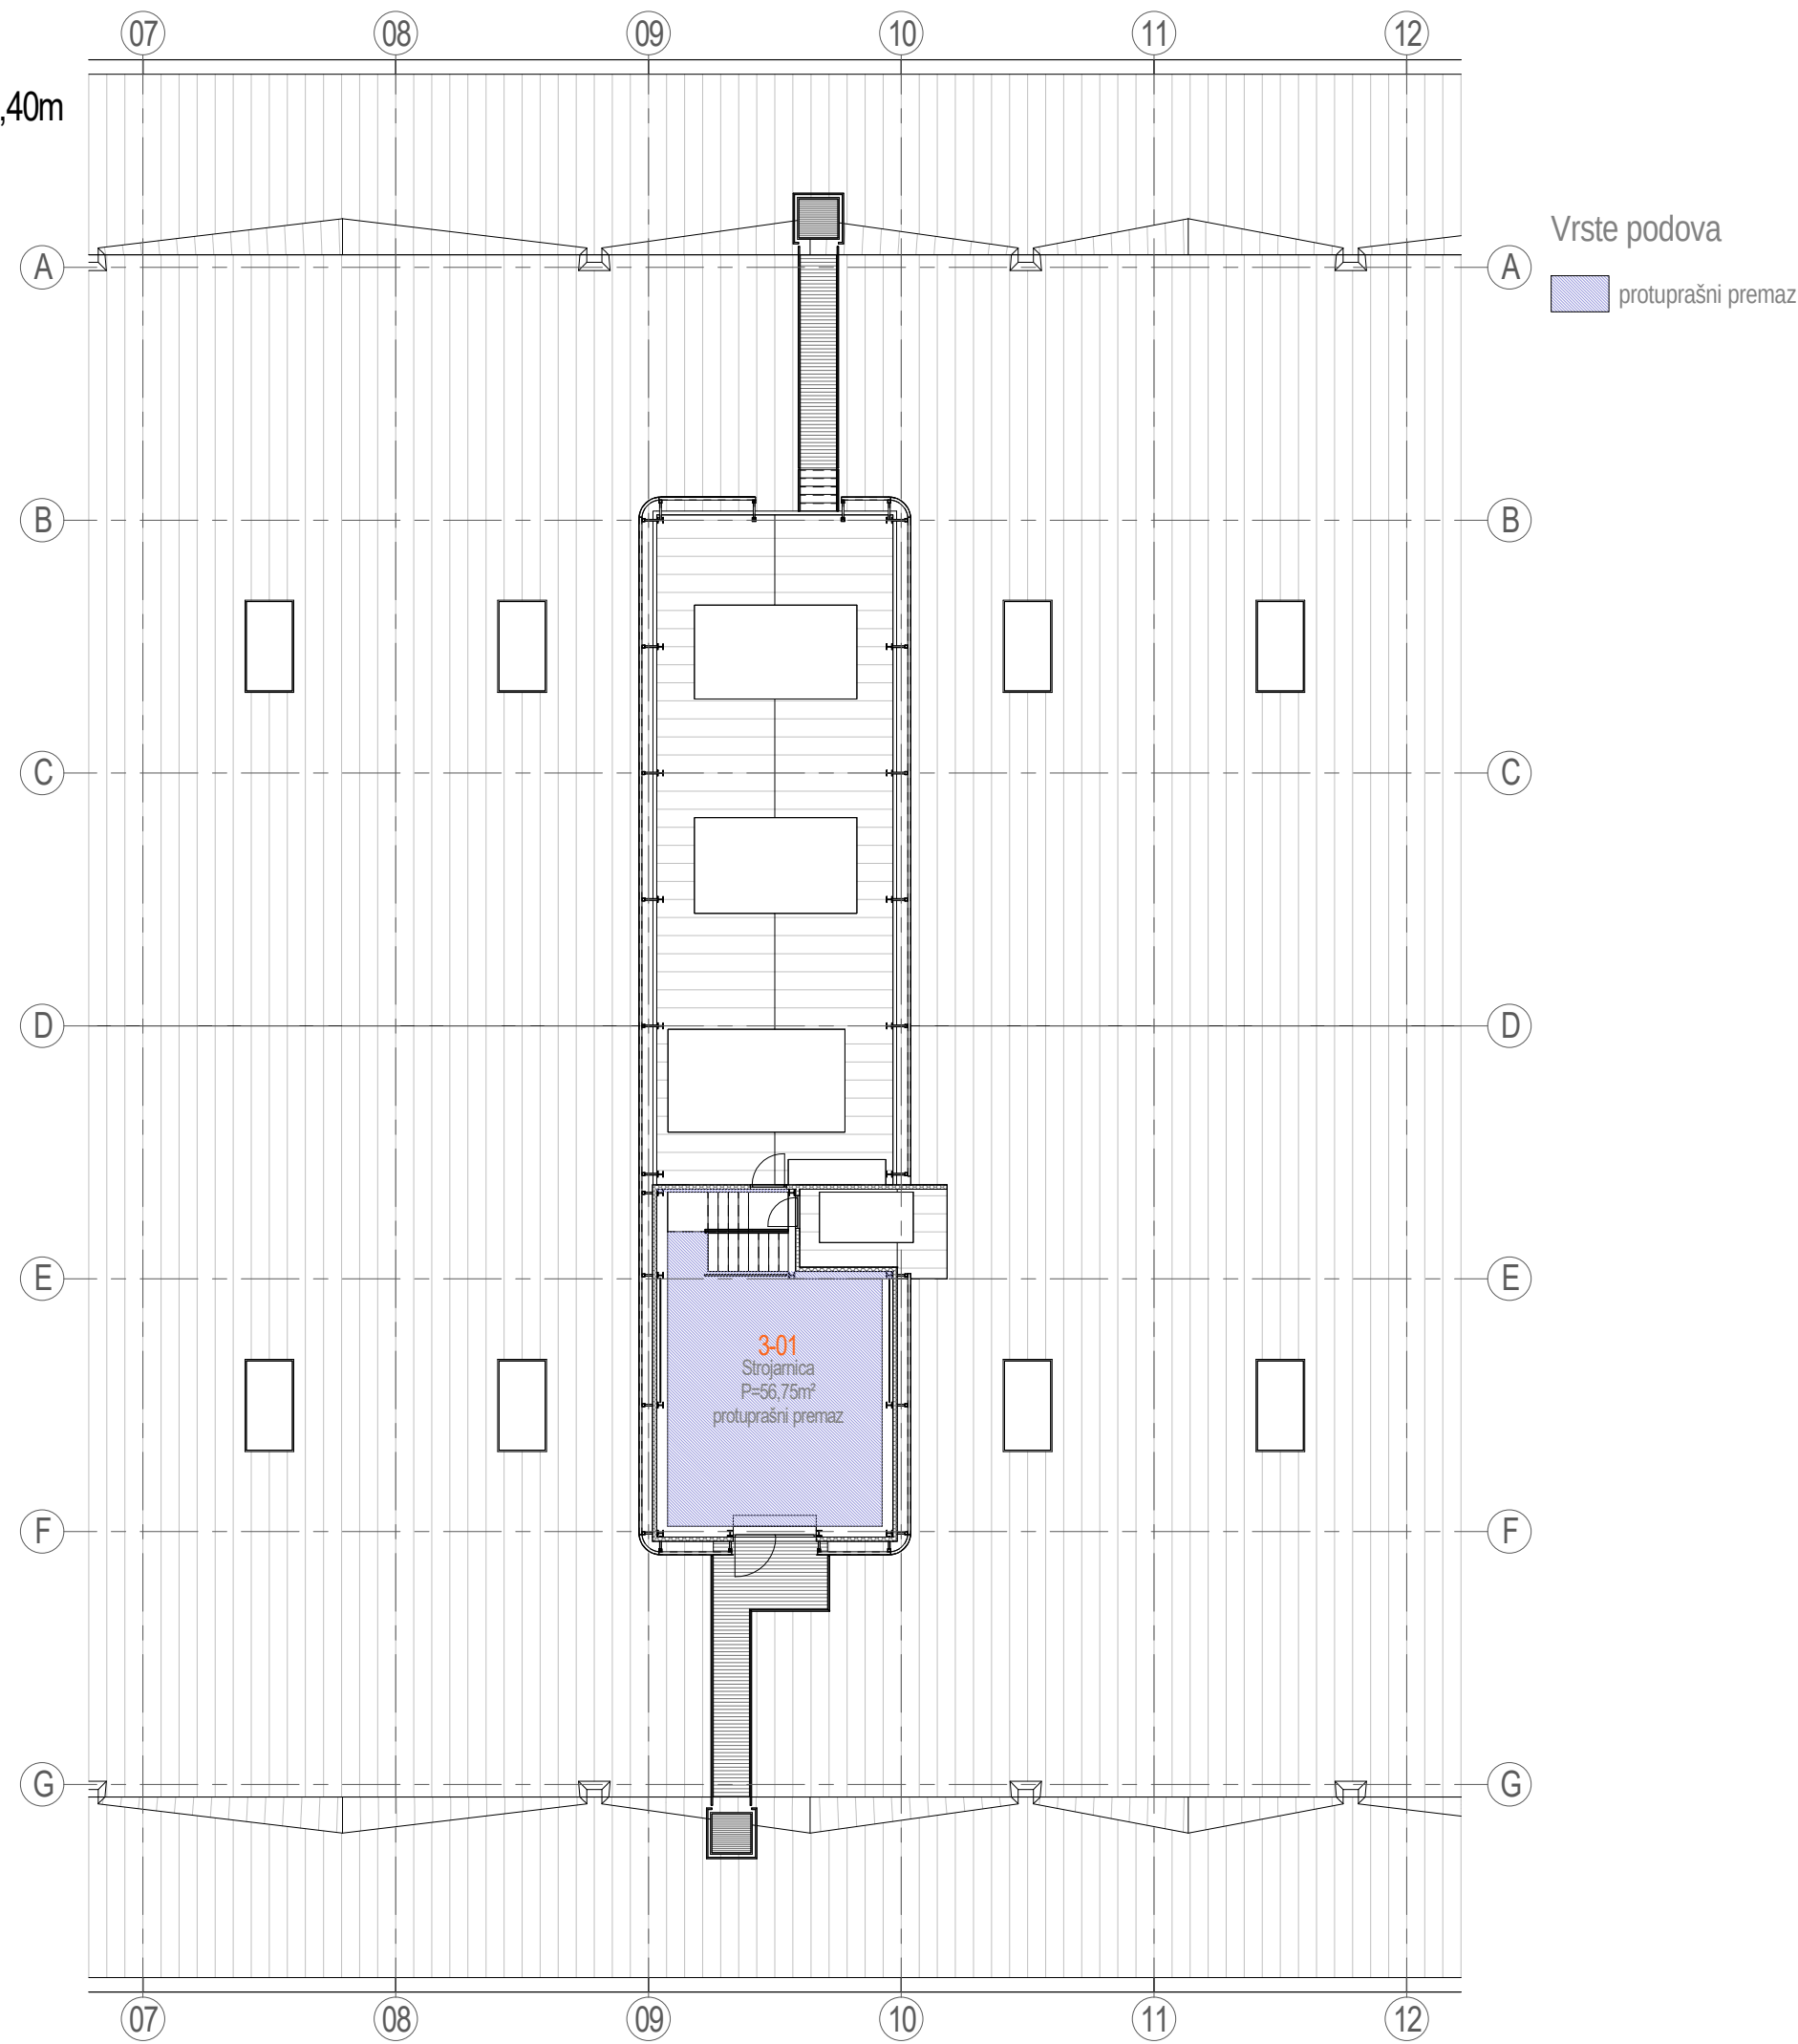

Tlocrt instalacijske etaže - kota +11,40m  
1 : 200

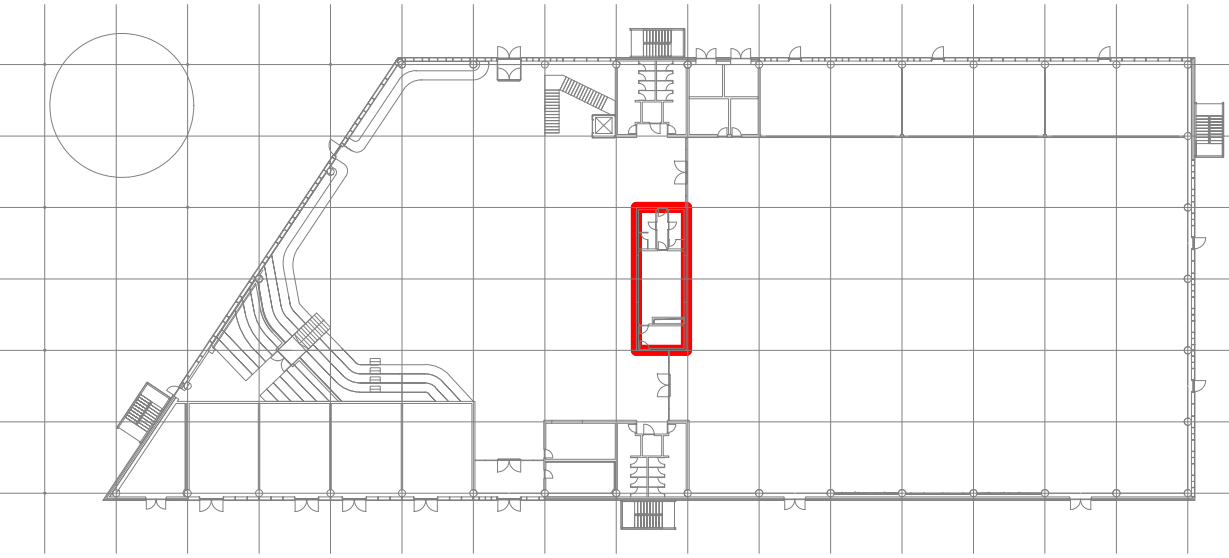

|   |  |   |   |                                                   |  |
|---|--|---|---|---------------------------------------------------|--|
| 1<br>Verzija   |  | Početna verzija<br>Izmjena                                                                                            |   | DV / 17.11.2020.<br>Crtao/Datum                   |  |
| Investitor:   |  | Osječko-baranjska županija<br>Trg Ante Starčevića, 31000 Osijek HR<br>Grad Osijek<br>Franje Kuhača 9, 31000 Osijek HR |   | Lokacija:<br>OSIJEK<br>k.č.br. 9701/7 k.o. Osijek |  |
| Zahvat u prostoru:<br>IZGRADNJA POSLOVNE GRAĐEVINE<br>GOSPODARSKI CENTAR OSIJEK                                                                                              |  |   |   |                                                   |  |
| Dispozicija:<br>                                                                        |  |   |   |                                                   |  |
| ±0,00 = 90,00 m.n.m.   |  |   |   |                                                   |  |
| Naziv mape:   |  |   | Strukovna odrednica:                                                                                 |                                                   |  |
| IZVEDBENI PROJEKT   |  |   | ARHITEKTONSKI PROJEKT                                                                                |                                                   |  |
| Voditelj projekta:   |  |   | Projektantski ured:                                                                                  |                                                   |  |
| Siniša Berečić dipl.ing.građ.<br>ovlašten inženjer građevinarstva - broj ovlaštenja: G 3433<br>SIRRAH projekt d.o.o. Ribarska 4, 31000 Osijek - HR                           |  |   | SIRRAH projekt d.o.o. za projektiranje i nadzor<br>Ribarska 4, 31000 Osijek - HR<br>OIB: 85629778085 |                                                   |  |
| Projektant:   |  |   | Broj mape:                                                                                           |                                                   |  |
| dr. sci. Dražen Arbutina dipl.ing.arh.<br>ovlašten arhitekt - broj ovlaštenja: A 1558<br>Mislav Šaltrežić mag.ing.arh. i urb.<br>ovlašten arhitekt - broj ovlaštenja: A 4302 |  |   | MAPA 1                                                                                               |                                                   |  |
| Suradnici:   |  |   | Datum:                                                                                               |                                                   |  |
| Ivan Kotorac mag.ing.aedif.<br>Denis Vrabec arh.teh.<br>Saša Trninić, grad.teh.                                                                                              |  |   | Zajednička oznaka projekta:<br>17/2020<br>studeni 2020.                                              |                                                   |  |
| Oznaka projekta:<br>17/2020-1   |  |   | Mjerilo:<br>1 : 200                                                                                  |                                                   |  |
| Šifra projekta:   |  |   | Verzija:                                                                                             |                                                   |  |
| Faza projekta:   |  |   | Sadržaj:                                                                                             |                                                   |  |
| Vrsta projekta:   |  |   | ZAVRŠNE OBRADE PODOVA<br>TEHNIČKE ETAŽE                                                              |                                                   |  |
| Oznaka crteža:   |  |   | 01                                                                                                   |                                                   |  |
| Broj crteža:   |  |   | 604                                                                                                  |                                                   |  |
| GC   |  |   | 03                                                                                                   |                                                   |  |
| AR   |  |   | 06                                                                                                   |                                                   |  |