
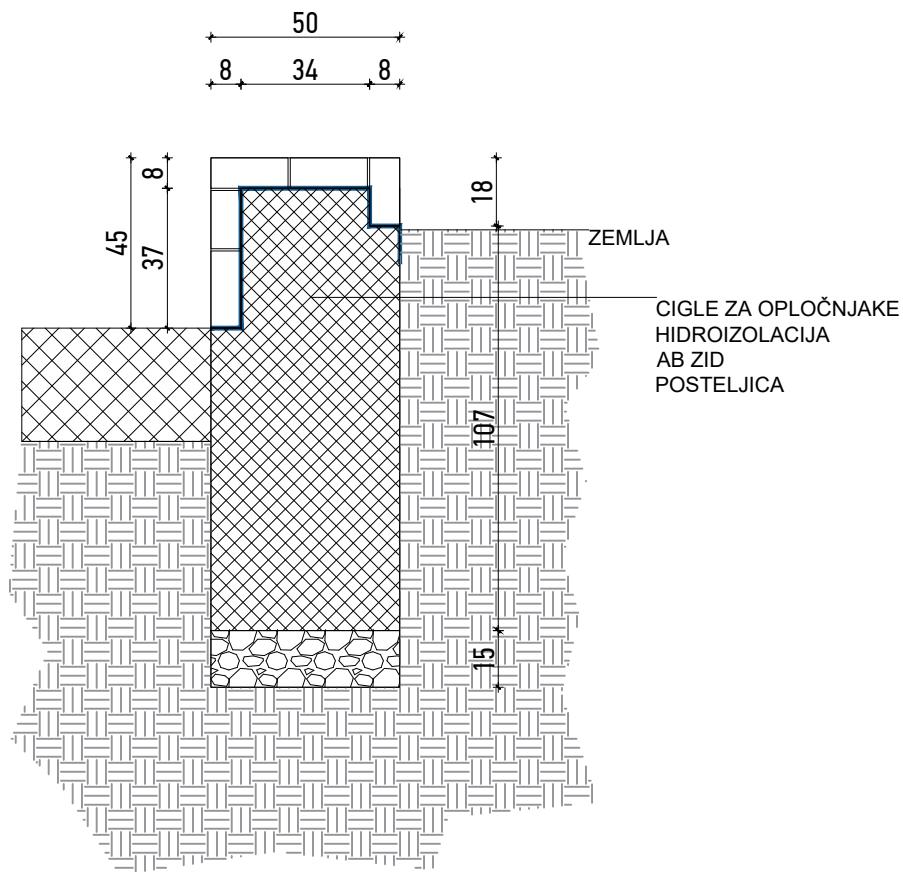


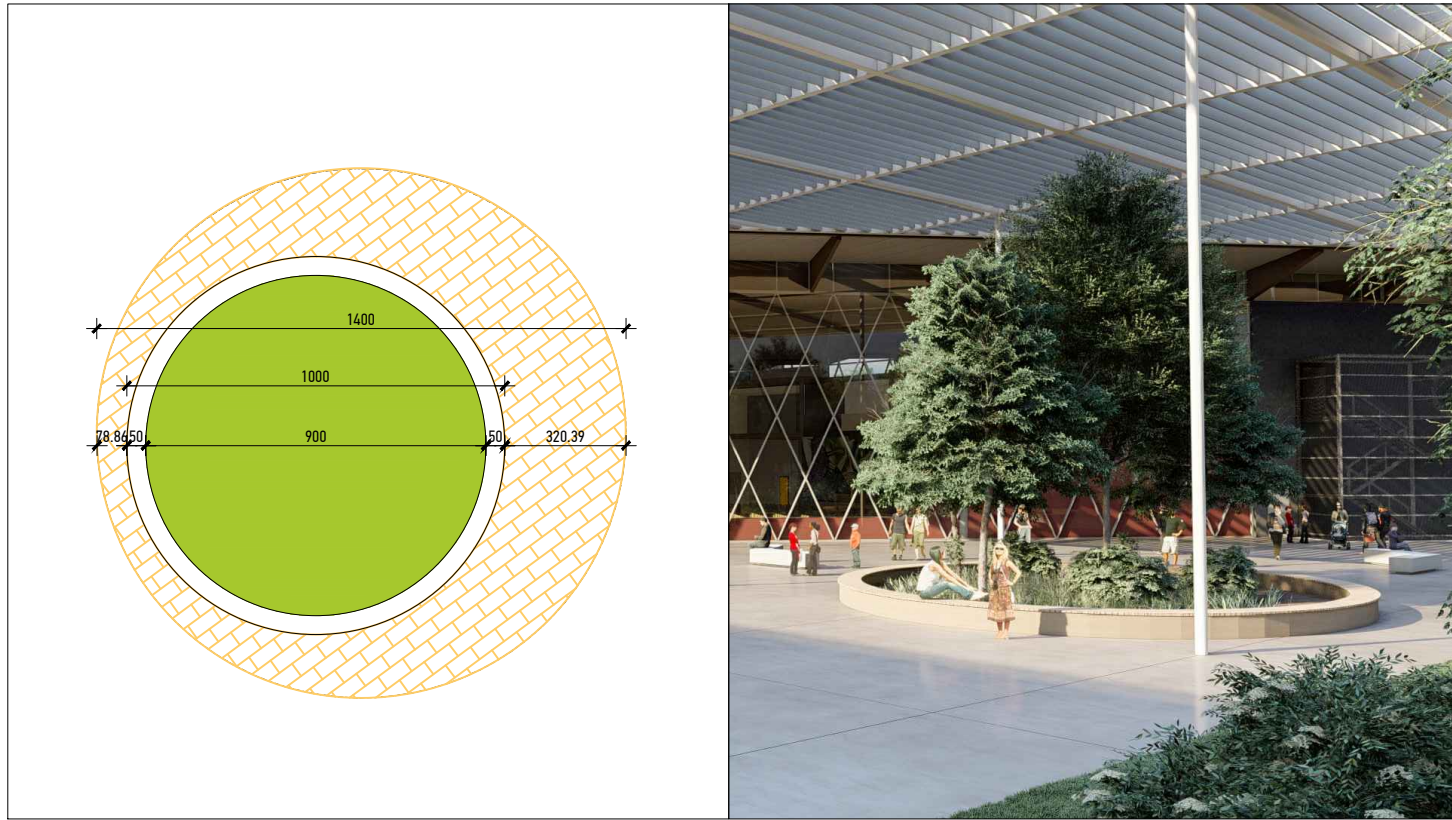


Investitor:
Osječko-baranjska županija
Trg Ante Starčevića 2, 31000 Osijek HR
Grad Osijek
Franje Kuhača 9, 31000 Osijek HR

Lokacija zahvata:
OSIJEK
k.č.br. 9701/7 k.o. Osijek

Zahvat u prostoru:

IZGRADNJA GRAĐEVINE MJEŠOVITE NAMJENE GOSPODARSKI CENTAR OSIJEK

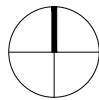

±0,00 = 90,00 m.n.m.

Naziv mape:					Strukovna odrednica:		
IZVEDBENI PROJEKT					PROJEKT KRAJOBRAZNE ARHITEKTURE		
Voditelj projekta:					Projektantski ured:		
Siniša Berečić dipl.ing.građ. ovlašteni inženjer građevinarstva - broj ovlaštenja: G 3433 SIRRAH projekt d.o.o. Ribarska 4, 31000 Osijek - HR					 SIRRAH projekt d.o.o za projektiranje i nadzor Ribarska 4, 31000 Osijek - HR OIB: 85629778085		
Projektanti:					Broj mape:	Zajednička oznaka projekta:	Oznaka projekta:
dr.sci. Dražen Arbutina dipl.ing.arh. ovlašteni arhitekt - broj ovlaštenja: A 1558 Martina Salitrežić mag.ing.prosp.arch. ovlaštena krajobrazna arhitektica - broj ovlaštenja: A 4356 Mislav Salitrežić mag.ing.arh. i urb. ovlašteni arhitekt - broj ovlaštenja: A 4302					MAPA 2	17/2020	17/2020-2
Suradnici:					Datum:		Mjerilo:
Siniša Berečić dipl.ing.građ. Ivan Kotorac mag.ing.aedif. Denis Vrabec arh.teh.					Prosinac 2020.		1:20
šifra projekta:	Faza projekta:	Vrsta projekta:	Oznaka crteža:	Broj crteža:	Sadržaj:		Verzija:
projekt Code:	Project phase:	Project type:	Drawing mark:	Drawing No:			Revision:
GC	03	KA	02	204	DETALJ ZIDIĆA/GREDICE		01