

| Šipke - specifikacija                           |                    |    |        |         |         |
|-------------------------------------------------|--------------------|----|--------|---------|---------|
| ozn                                             | oblik i mjere [cm] | Ø  | lg [m] | n [kom] | lgm [m] |
| 01_103_TEMELJNA PLOČA VANJSKIH STUBIŠTA (4 kom) |                    |    |        |         |         |
| 1                                               |                    | 12 | 6.00   | 168     | 1008.00 |
| 2                                               |                    | 12 | 4.25   | 220     | 935.00  |
| 3                                               |                    | 12 | 8.00   | 92      | 736.00  |
| 4                                               |                    | 12 | 8.00   | 16      | 128.00  |
| 5                                               |                    | 12 | 6.00   | 180     | 1080.00 |
| 6                                               |                    | 12 | 5.00   | 16      | 80.00   |
| 7                                               |                    | 14 | 1.32   | 360     | 475.20  |
| 8                                               |                    | 14 | 1.20   | 60      | 72.00   |


| Šipke - rekapitulacija |         |                          |             |
|------------------------|---------|--------------------------|-------------|
| Ø [mm]                 | lgm [m] | Jedinična težina [kg/m²] | Težina [kg] |
| B500                   |         |                          |             |
| 12                     | 3967.00 | 0.91                     | 3613.94     |
| 14                     | 547.20  | 1.24                     | 679.62      |
| Ukupno (B500)          |         |                          | 4293.56     |
| Ukupno                 |         |                          | 4293.56     |

(\*) NAPOMENA:  
PRIJE BETONIRANJA OBAVEZNO UGRADITI  
ELEMENTE DEFINIRANE PROJEKTOM  
ČELIČNE KONSTRUKCIJE STUBIŠTA !!!

NAPOMENA:  
TEMELJE IZVESTI NA DOBRO PORAVNATOJ I ZBIJENOJ  
PODLOZI NA KOJU JE POTREBNO IZLITI 5 cm  
PODLOŽNOG BETONA C12/15.  
SVE MJERE USKLADITI S ARHITEKTONSKIM PODLOGAMA  
TE IH KONTROLIRATI NA TERENU.  
SVE NEUSKLADENOSTI, DVOSMISLENOSTI I  
NEDOREČENOSTI U NACRTIMA USKLADITI S AUTORIMA  
SPORNIH NACRTA.  
PRIJE ARMIRANJA OBAVEZNO PREGLEDATI NACRTE  
KONSTRUKTIVNIH ELEMENATA VEZANIH ZA OVIM  
NACRTOM PRIKAZANU KONSTRUKCIJU. U SLUČAJU  
NEJASNOĆA KONTAKTIRATI PROJEKTANTA ILI  
NADZORNOG INŽENJERA.  
SVE KONSTRUKTIVNE ELEMENTE MEĐUSOBNO KRUTO  
POVEZATI.  
RADNE REŠKE OSIGURATI ISTEG MREŽAMA, TE PREMA  
POTREBI BRTVITI.  
TEMELJE BETONIRATI U DNEVNIM TAKTOVIMA TE IH  
DEFINIRATI NA GRADILIŠTU OVISNO O TEHNOLOGIJI  
IZVEDBE U DOGOVORU SA NADZORNIM INŽENJEROM.  
MINIMALNI PREKLAP ARMATURNIH ŠIPKI = 50 Ø  
PRODORE USKLADITI SA NACRTIMA INSTALACIJA. SVE  
PRODORE VEĆE OD 25x25 cm ADEKVATNO OJAČATI,  
ODNOSNO ARMIRATI PREMA POSEBNOM DETALJU.



## DISPOZICIJA

M 1:500

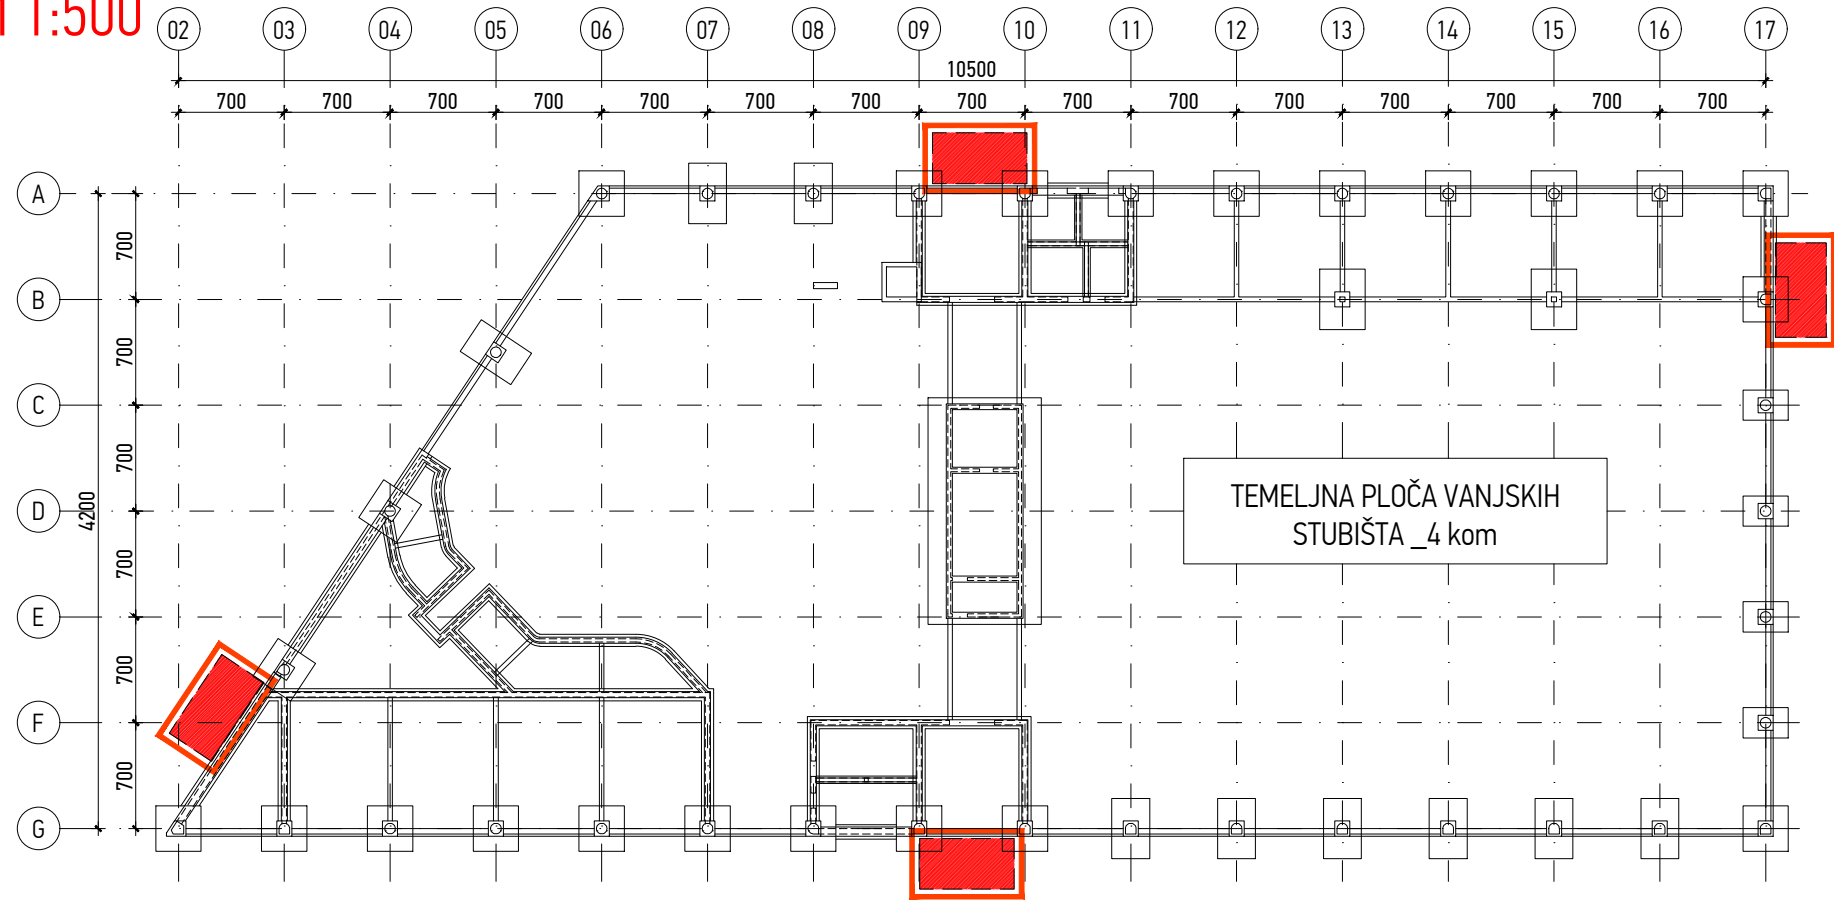

## TEMELJNA PLOČA VANSKIH STUBIŠTA \_ 4 kom

M 1:25

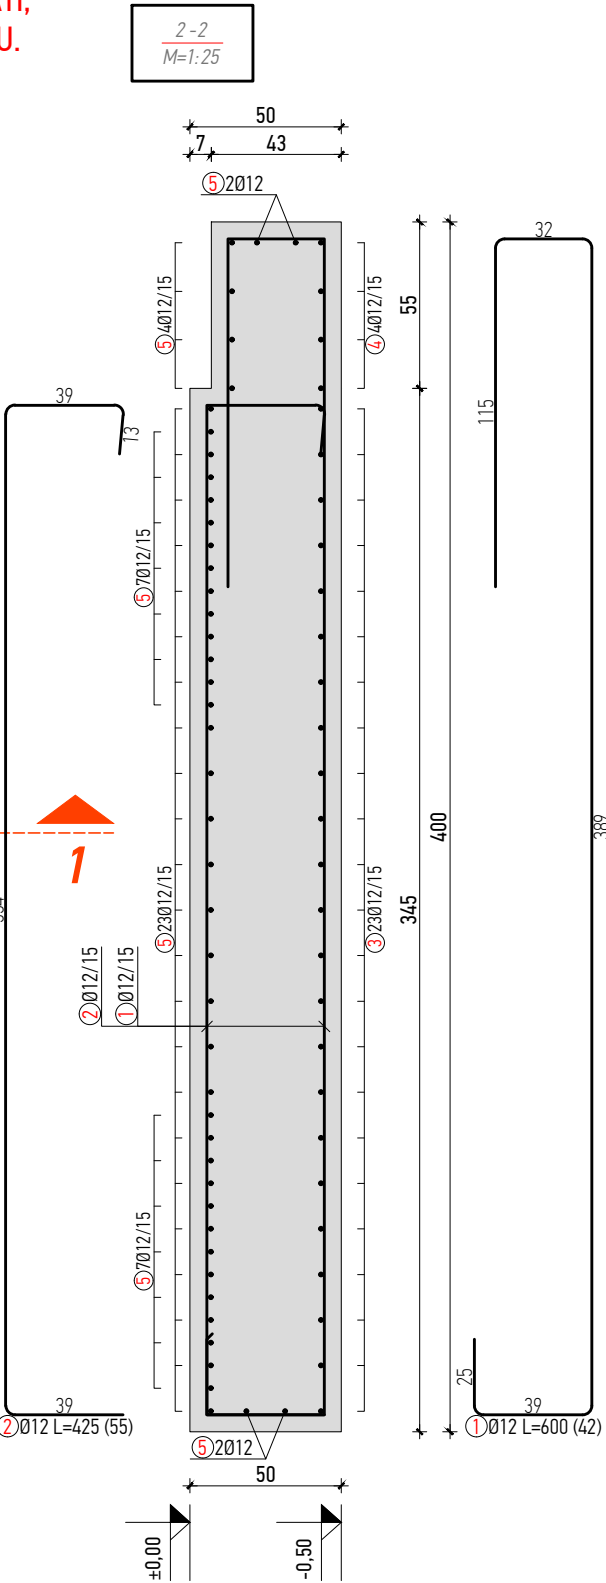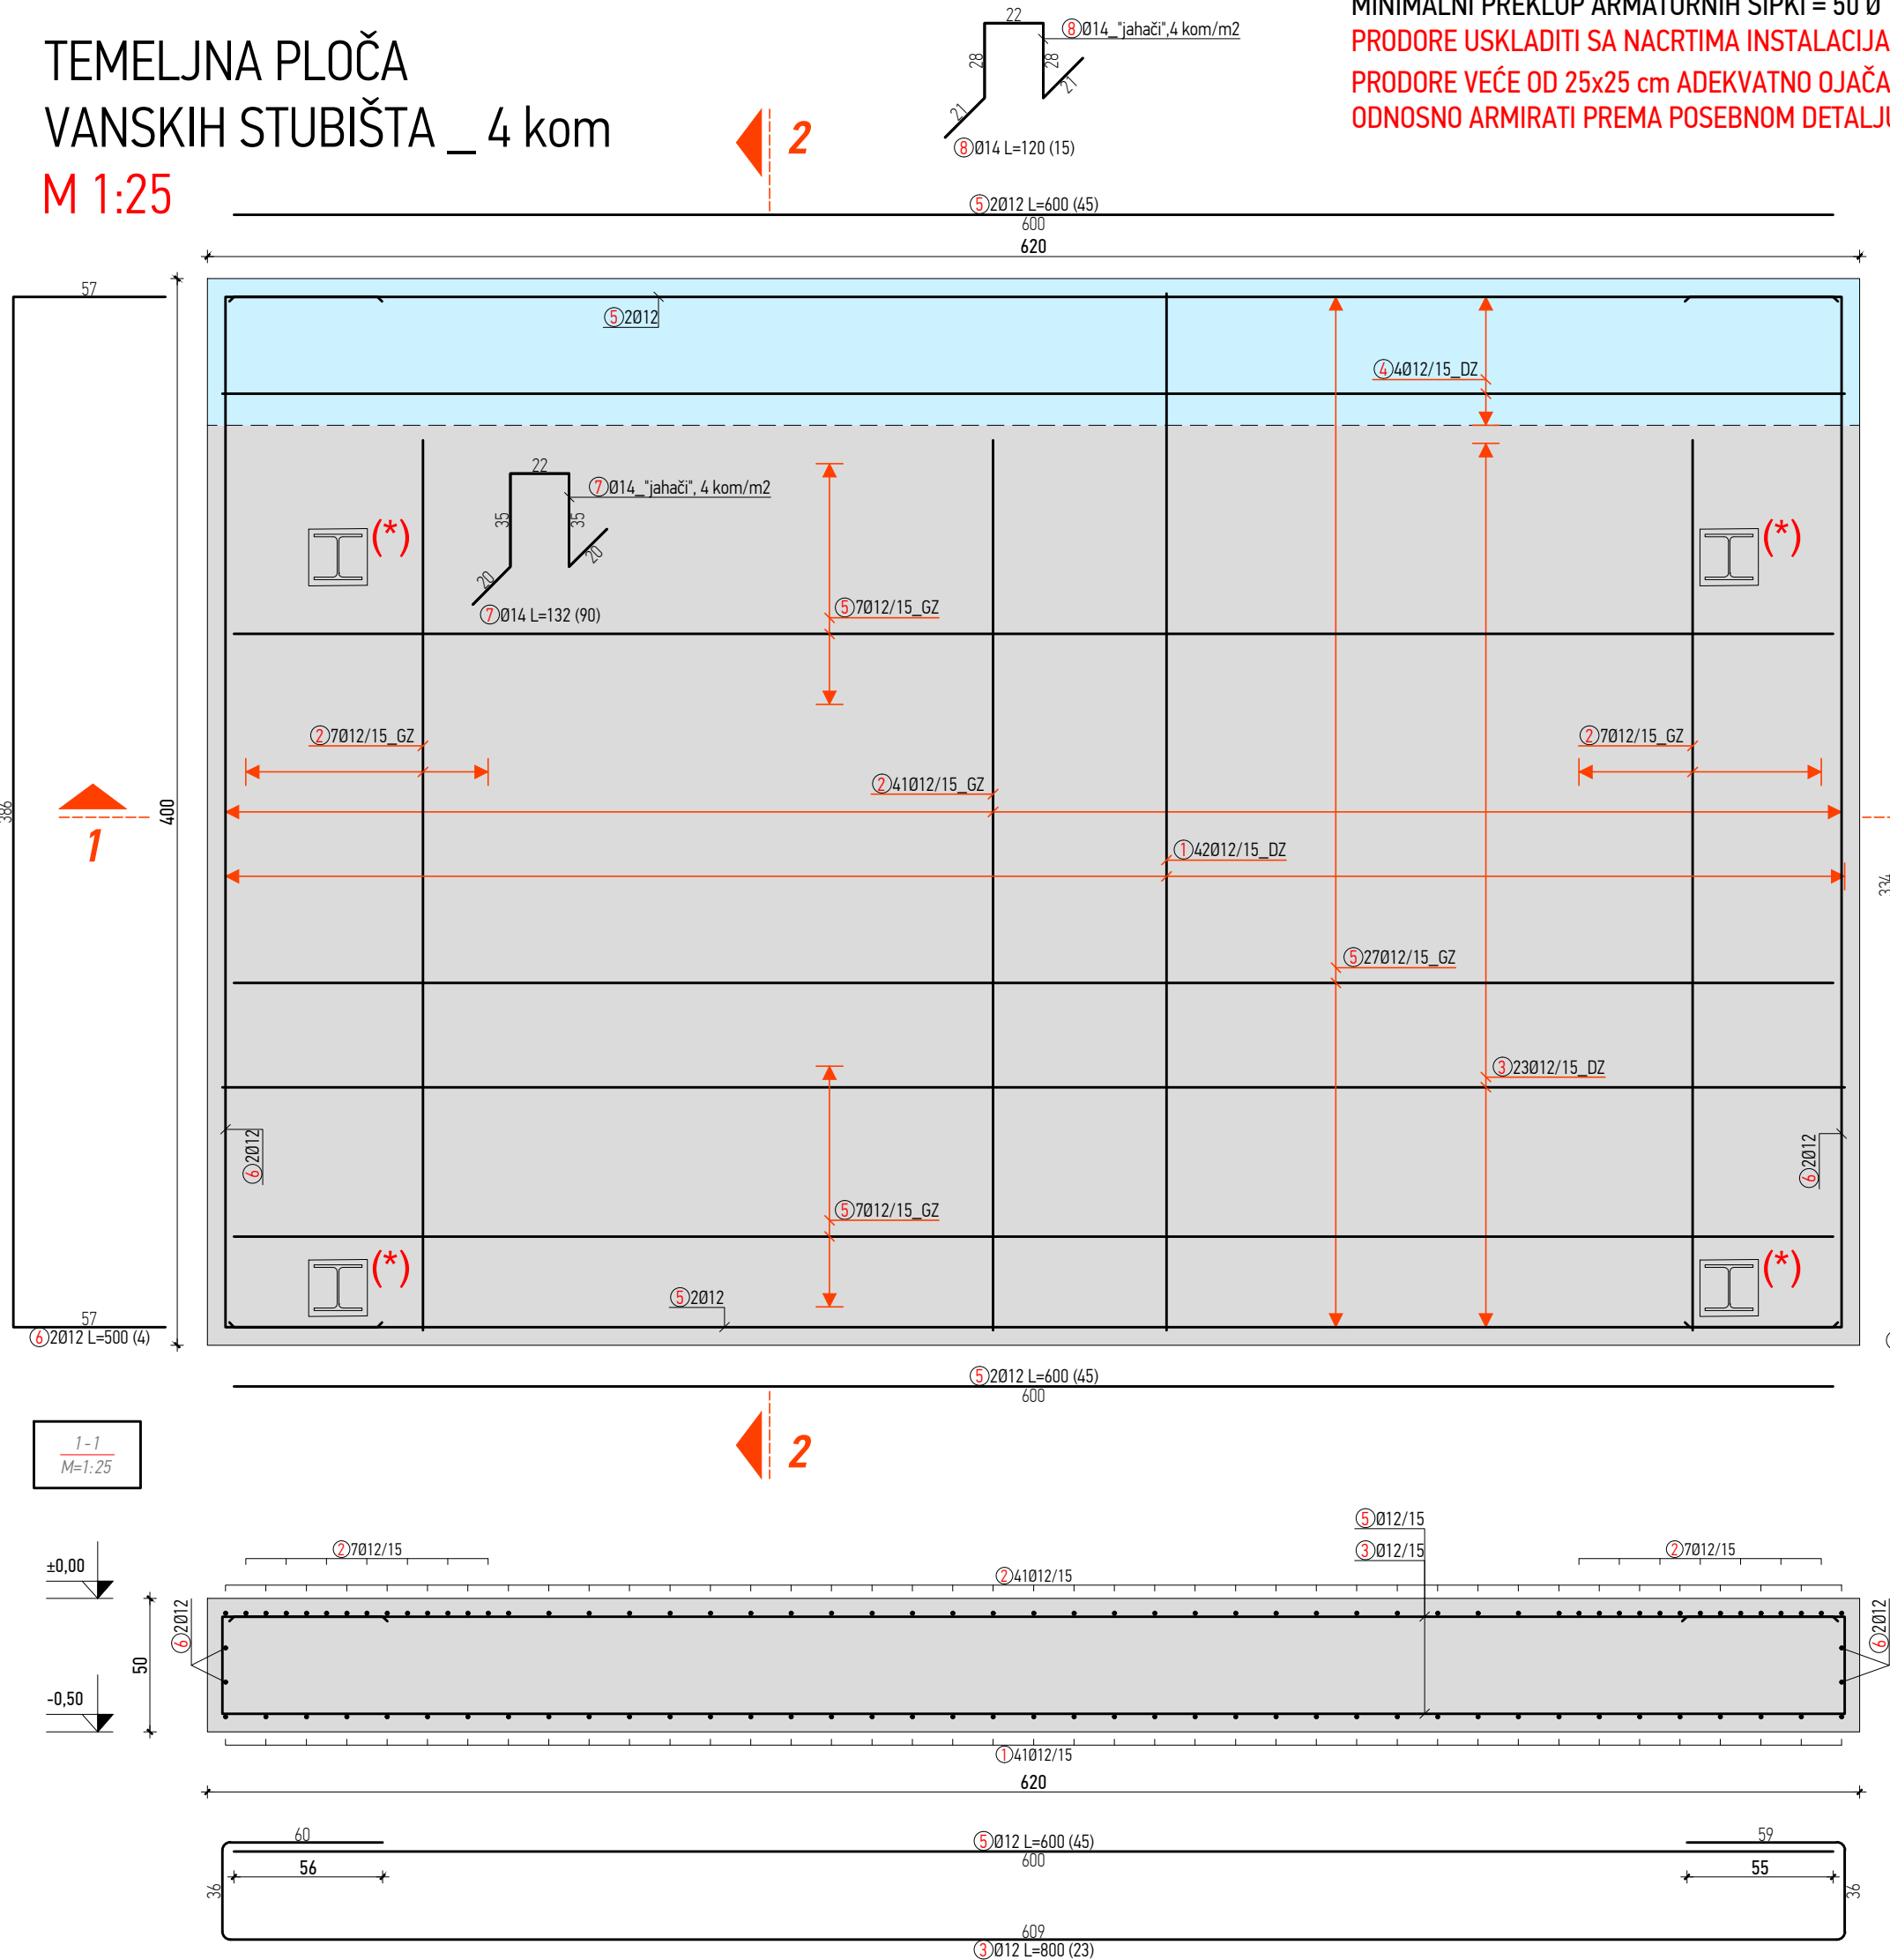

GRADIVO:  
BETON: C25/30, XC2  
ARMATURA:  
ŠIPKE: B500B  
debljina zaštitnog sloja:  
C<sub>nom</sub>=C<sub>min</sub> + ΔC<sub>dev</sub>  
C<sub>nom</sub>=4,0 + 1,0  
C<sub>nom</sub>=5,0 cm

