

TEMELJNA STOPA




M 1:25

NADTEMELJ

M 1:25

DISPOZICIJA

M 1:500

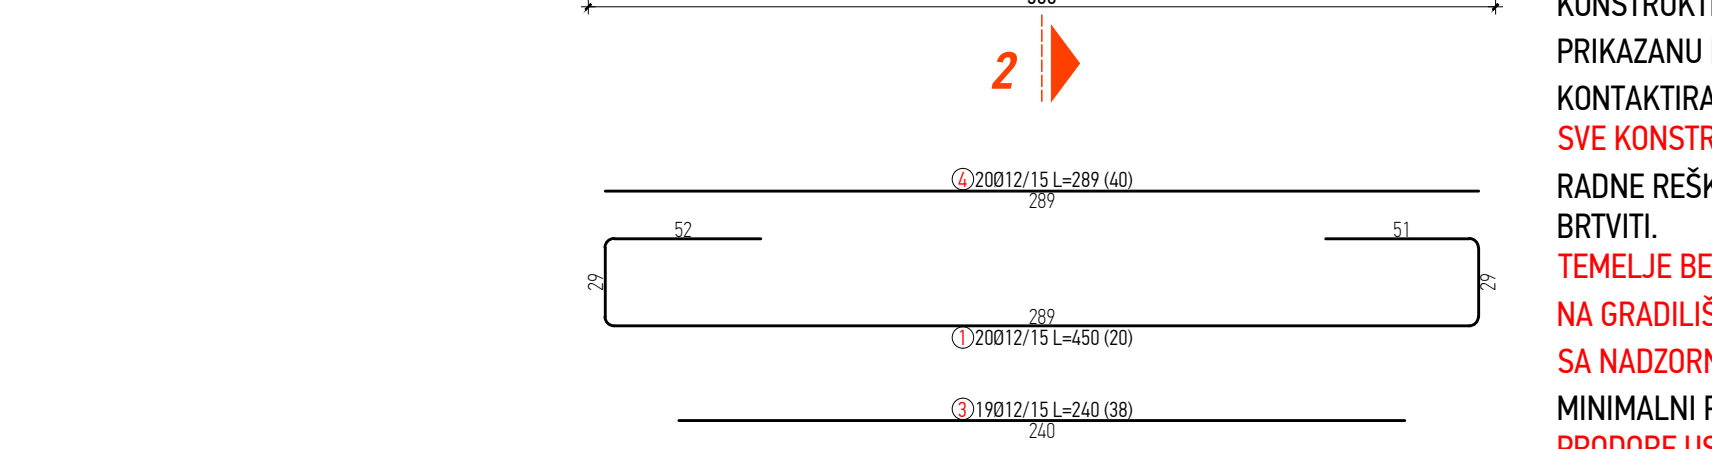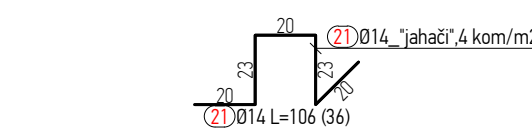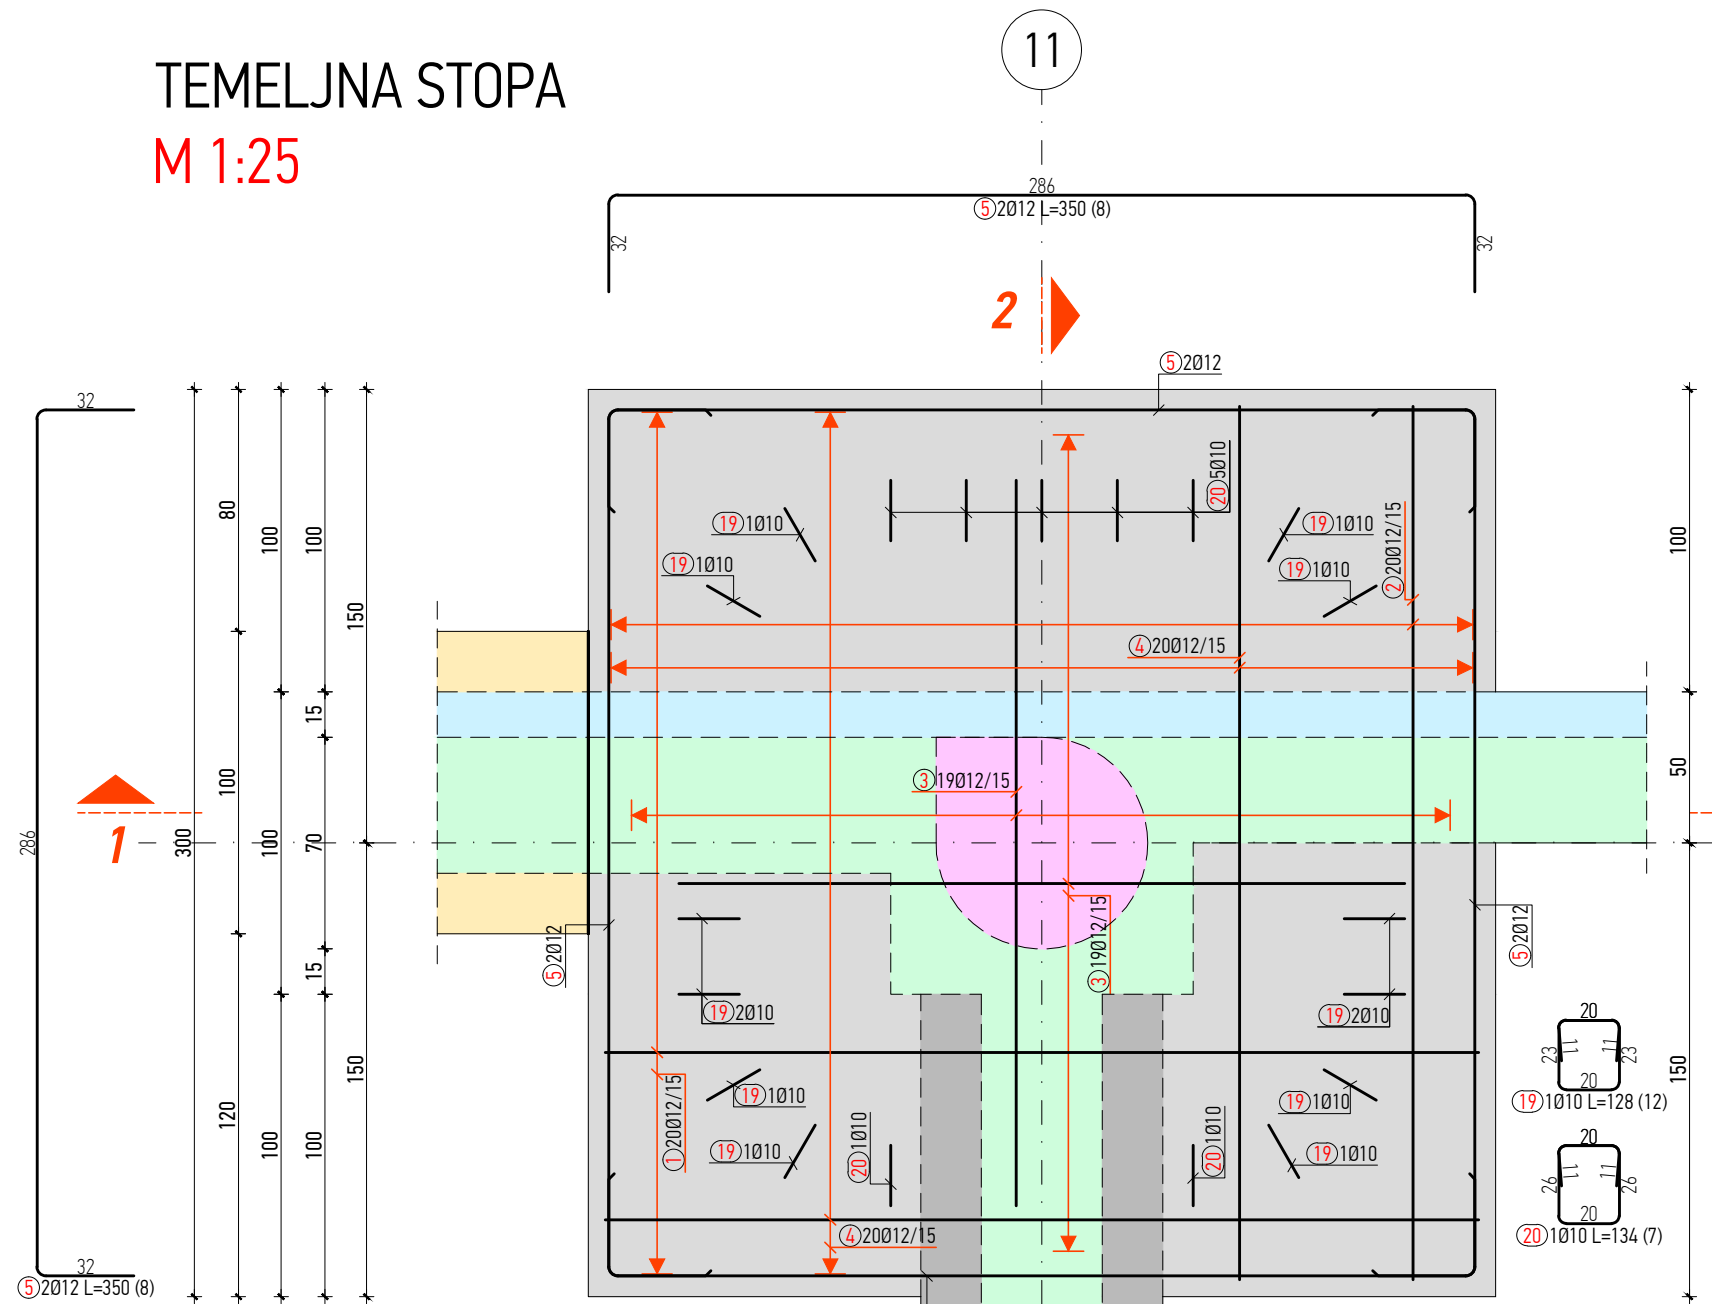

NAPOMENA:
PRIJE BETONIRANJA OBAVEZNO UGRADITI
ARMATURU PRIKAZANU NACRTIMA
TEMELJNIH GREDA !!!

