

TEMELJNA STOPA




M 1:25

NADTEMELJ

M 1:25

DISPOZICIJA

M 1:500

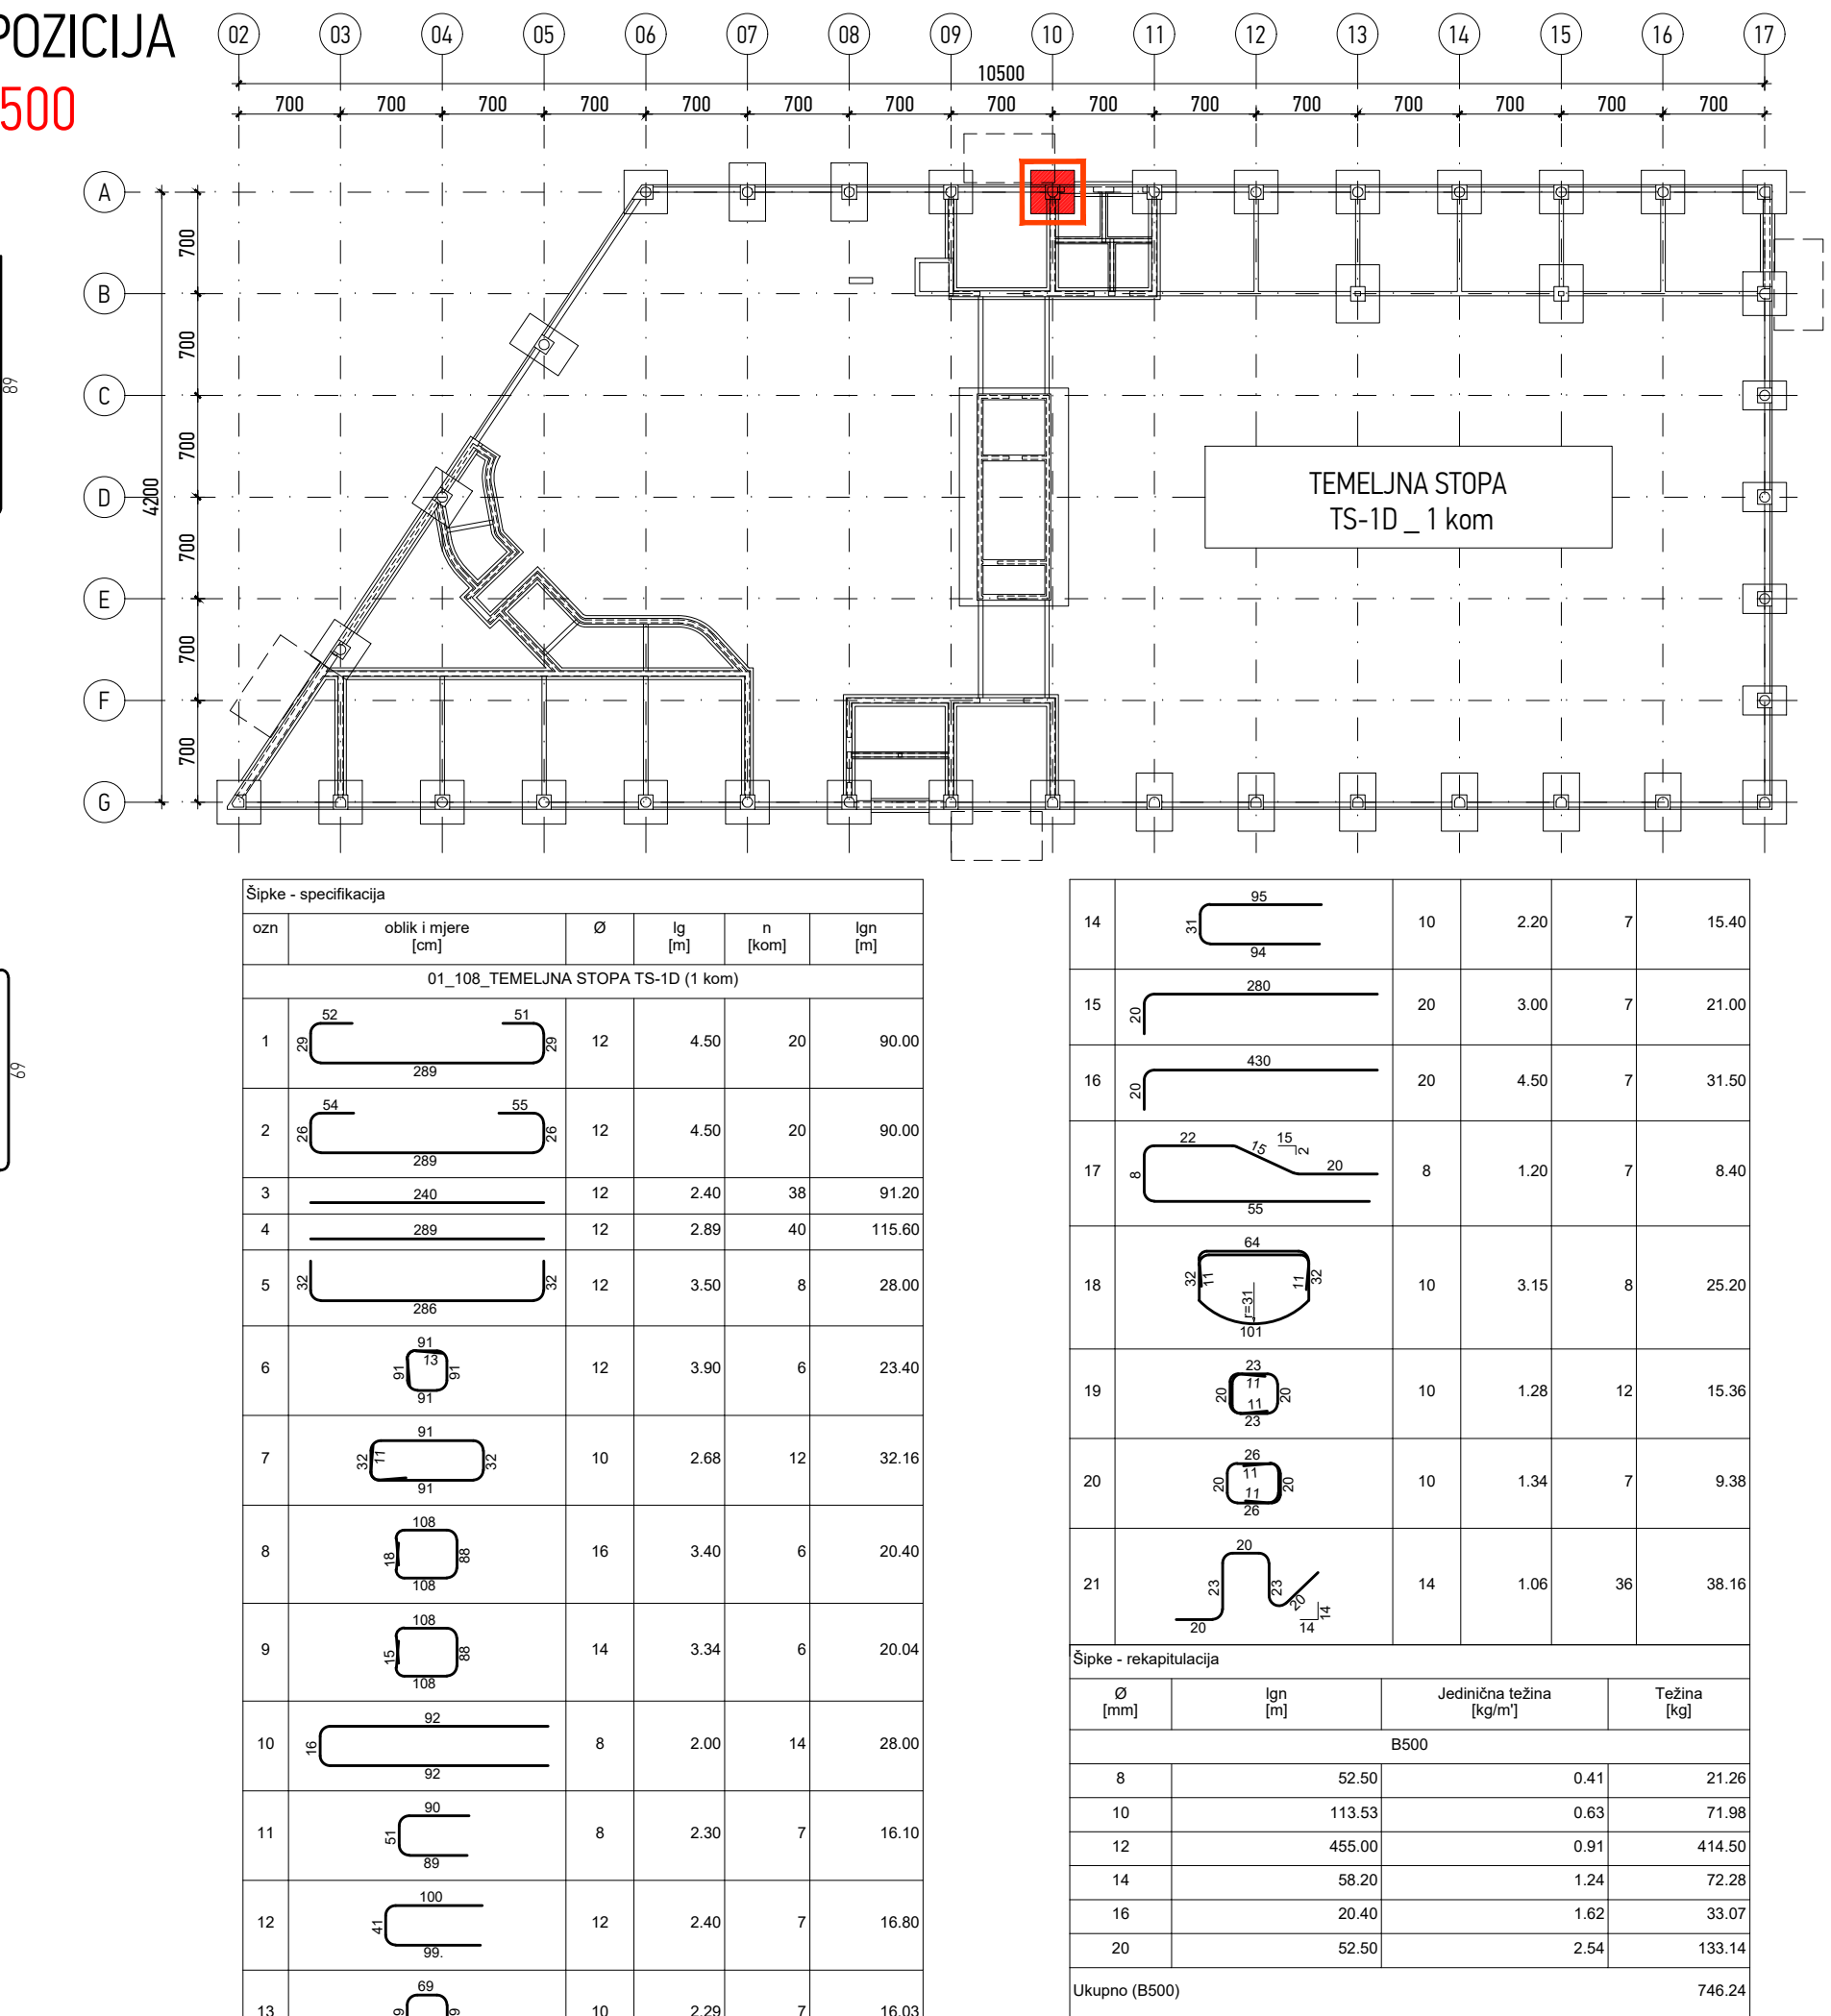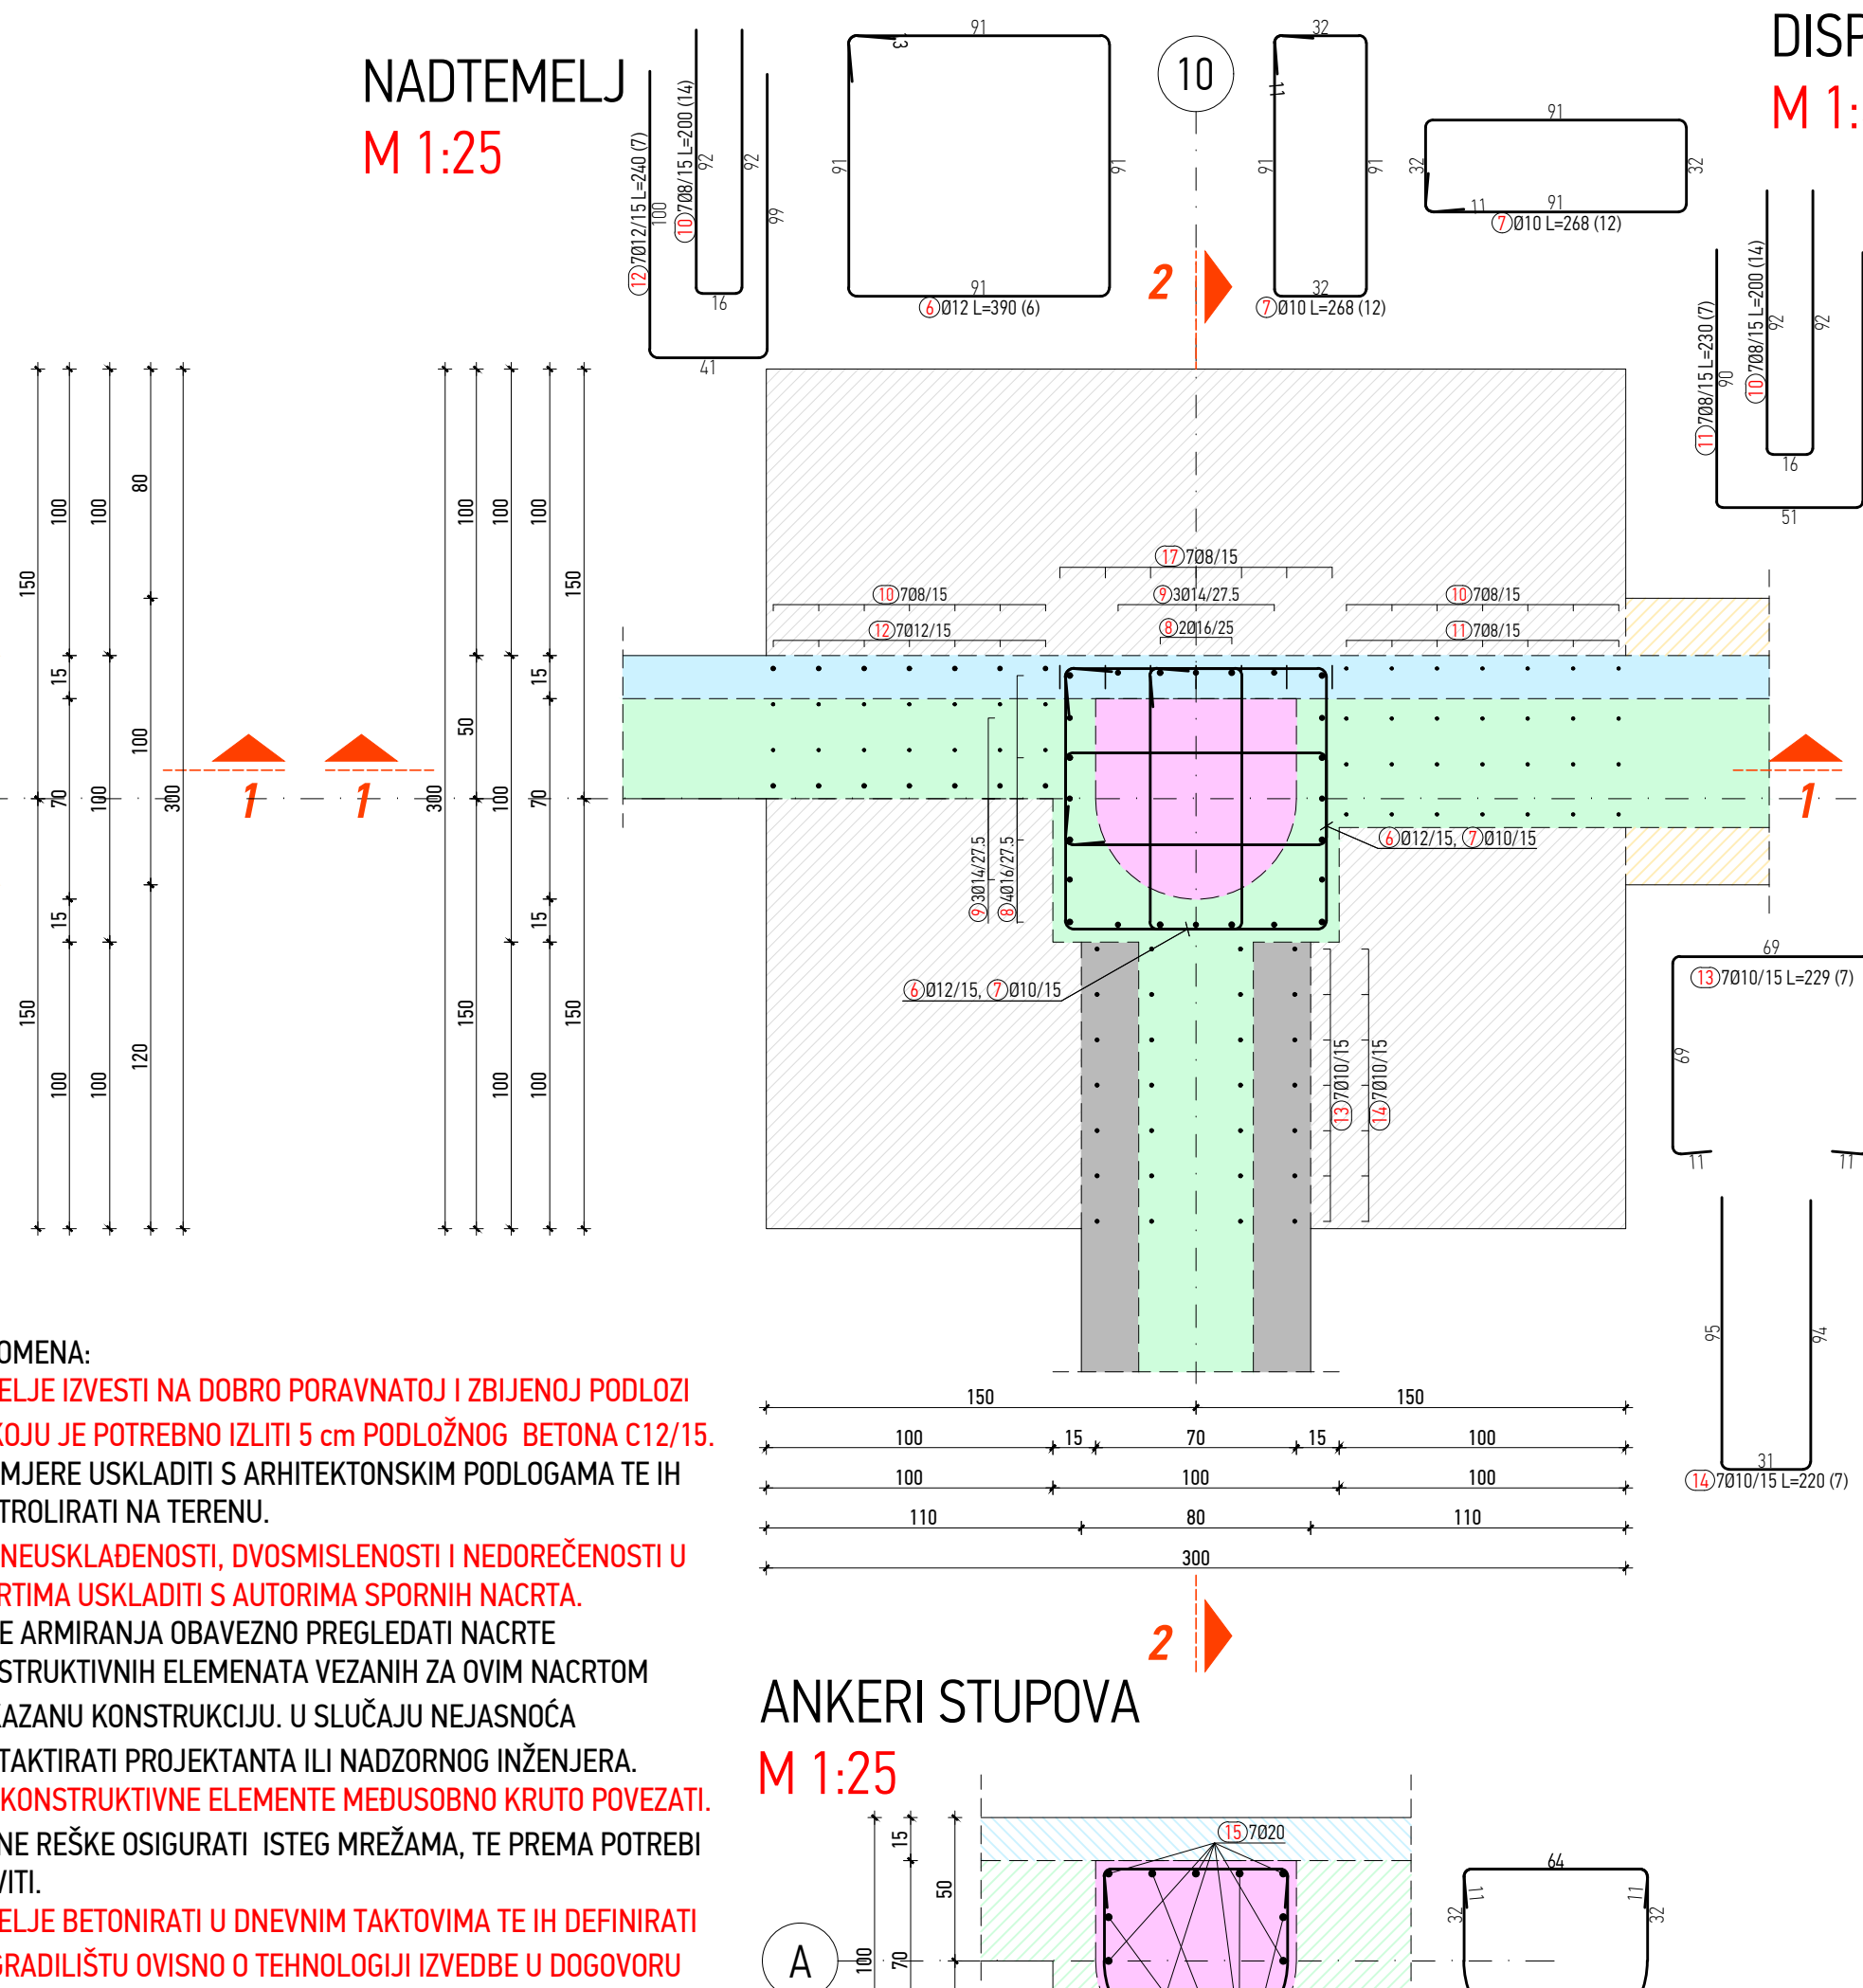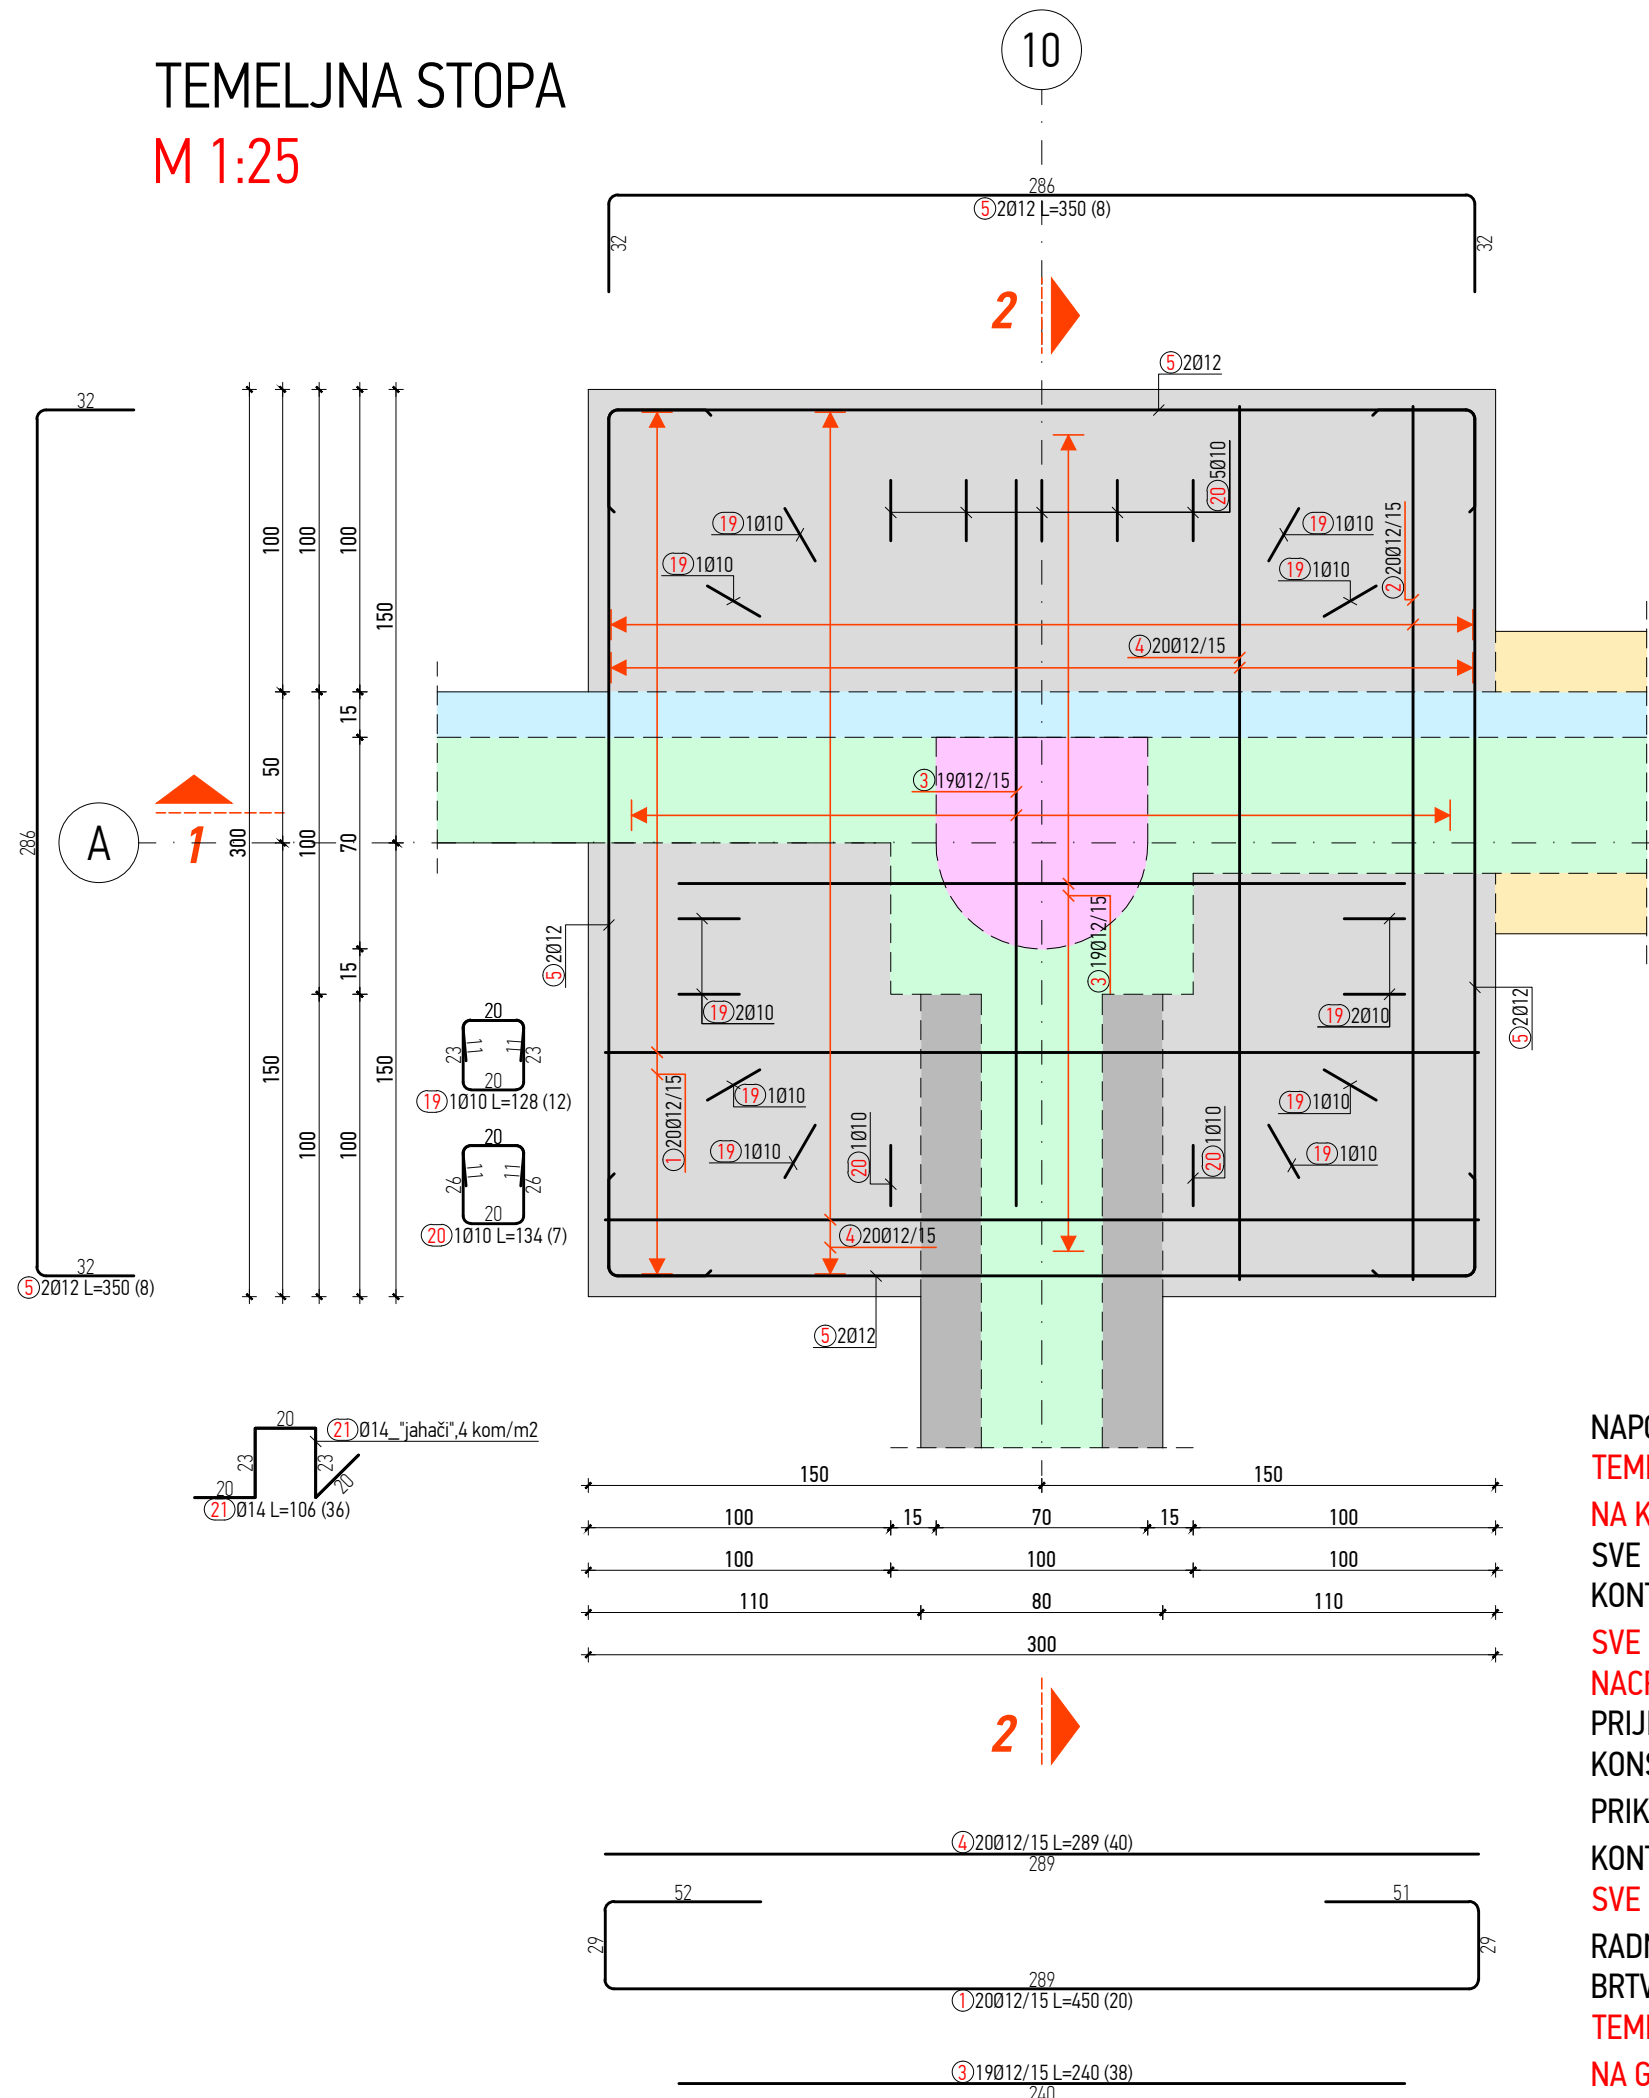


NAPOMENA:
PRIJE BETONIRANJA OBAVEZNO UGRADITI
ARMATURU PRIKAZANU NACRTIMA
TEMELJNIH GREDA !!!




NAPOMENA:
TEMELJE IZVESTI NA DOBRO PORAVNATOJ I ZBIJENOJ PODLOZI
NA KOJU JE POTREBNO IZLITI 5 cm PODLOŽNOG BETONA C12/15.
SVE MJERE USKLADITI S ARHITEKTONSKIM PODLOGAMA TE IH
KONTROLIRATI NA TERENU.
SVE NEUSKLAĐENOSTI, DVOSMISLENOSTI I NEDOREČENOSTI U
NACRTIMA USKLADITI S AUTORIMA SPORNIH NACRTA.
PRIJE ARMIRANJA OBAVEZNO PREGLEDATI NACRTE
KONSTRUKTIVNIH ELEMENATA VEZANIH ZA OVIM NACRTOM
PRIKAZANU KONSTRUKCIJU. U SLUČAJU NEJASNOĆA
KONTAKTIRATI PROJEKTANTA ILI NADZORNOG INŽENJERA.
SVE KONSTRUKTIVNE ELEMENTE MEĐUSOBNO KRUTO POVEZATI.
RADNE REŠKE OSIGURATI ISTEG MREŽAMA, TE PREMA POTREBI
BRTVITI.
TEMELJE BETONIRATI U DNEVNIM TAKTOVIMA TE IH DEFINIRATI
NA GRADILISTU OVISNO O TEHNOLOGIJ IZVEDBE U DOGOVORU
SA NADZORNIM INŽENJEROM.
MINIMALNI PREKLAP ARMATURNIH ŠIPKI = 50 Ø
PRODORE USKLADITI SA NACRTIMA INSTALACIJA. SVE PRODORE
VEĆE OD 25x25 cm ADEKVATNO OJAČATI, ODNOSNO ARMIRATI
PREMA POSEBNOM DETALJU.


ANKERI STUPOVA

M 1:25

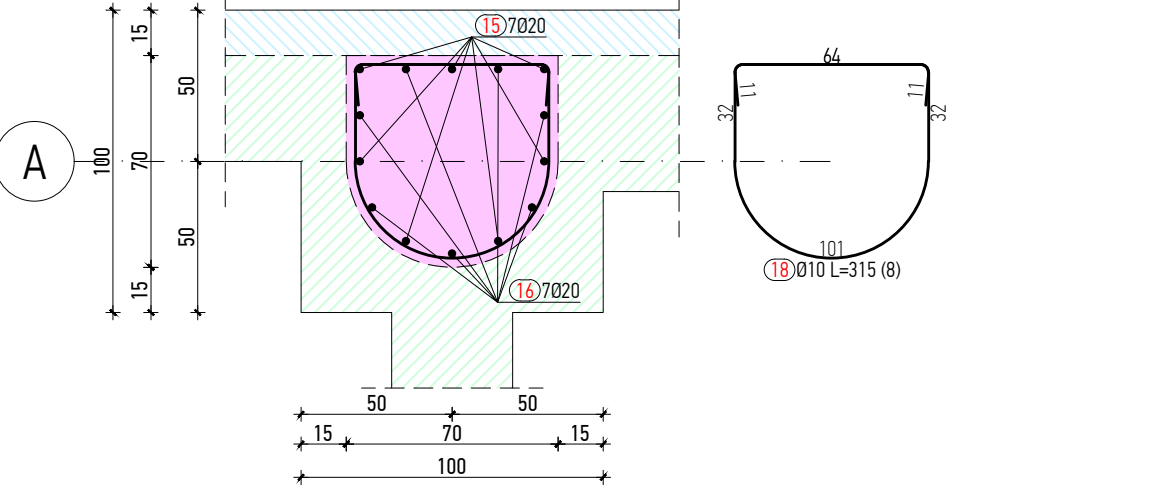

GRADIVO:
BETON: C25/30, XC2
ARMATURA:
ŠIPKE: B500B
debljina zaštitnog sloja:
TEMELJNA STOPA
C_{nom}=C_{min} + ΔC_{dev}
C_{nom}=4,0 + 1,0
C_{nom}=5,0 cm
NADTEMELJ
C_{nom}=C_{min} + ΔC_{dev}
C_{nom}=3,0 + 1,0
C_{nom}=4,0 cm

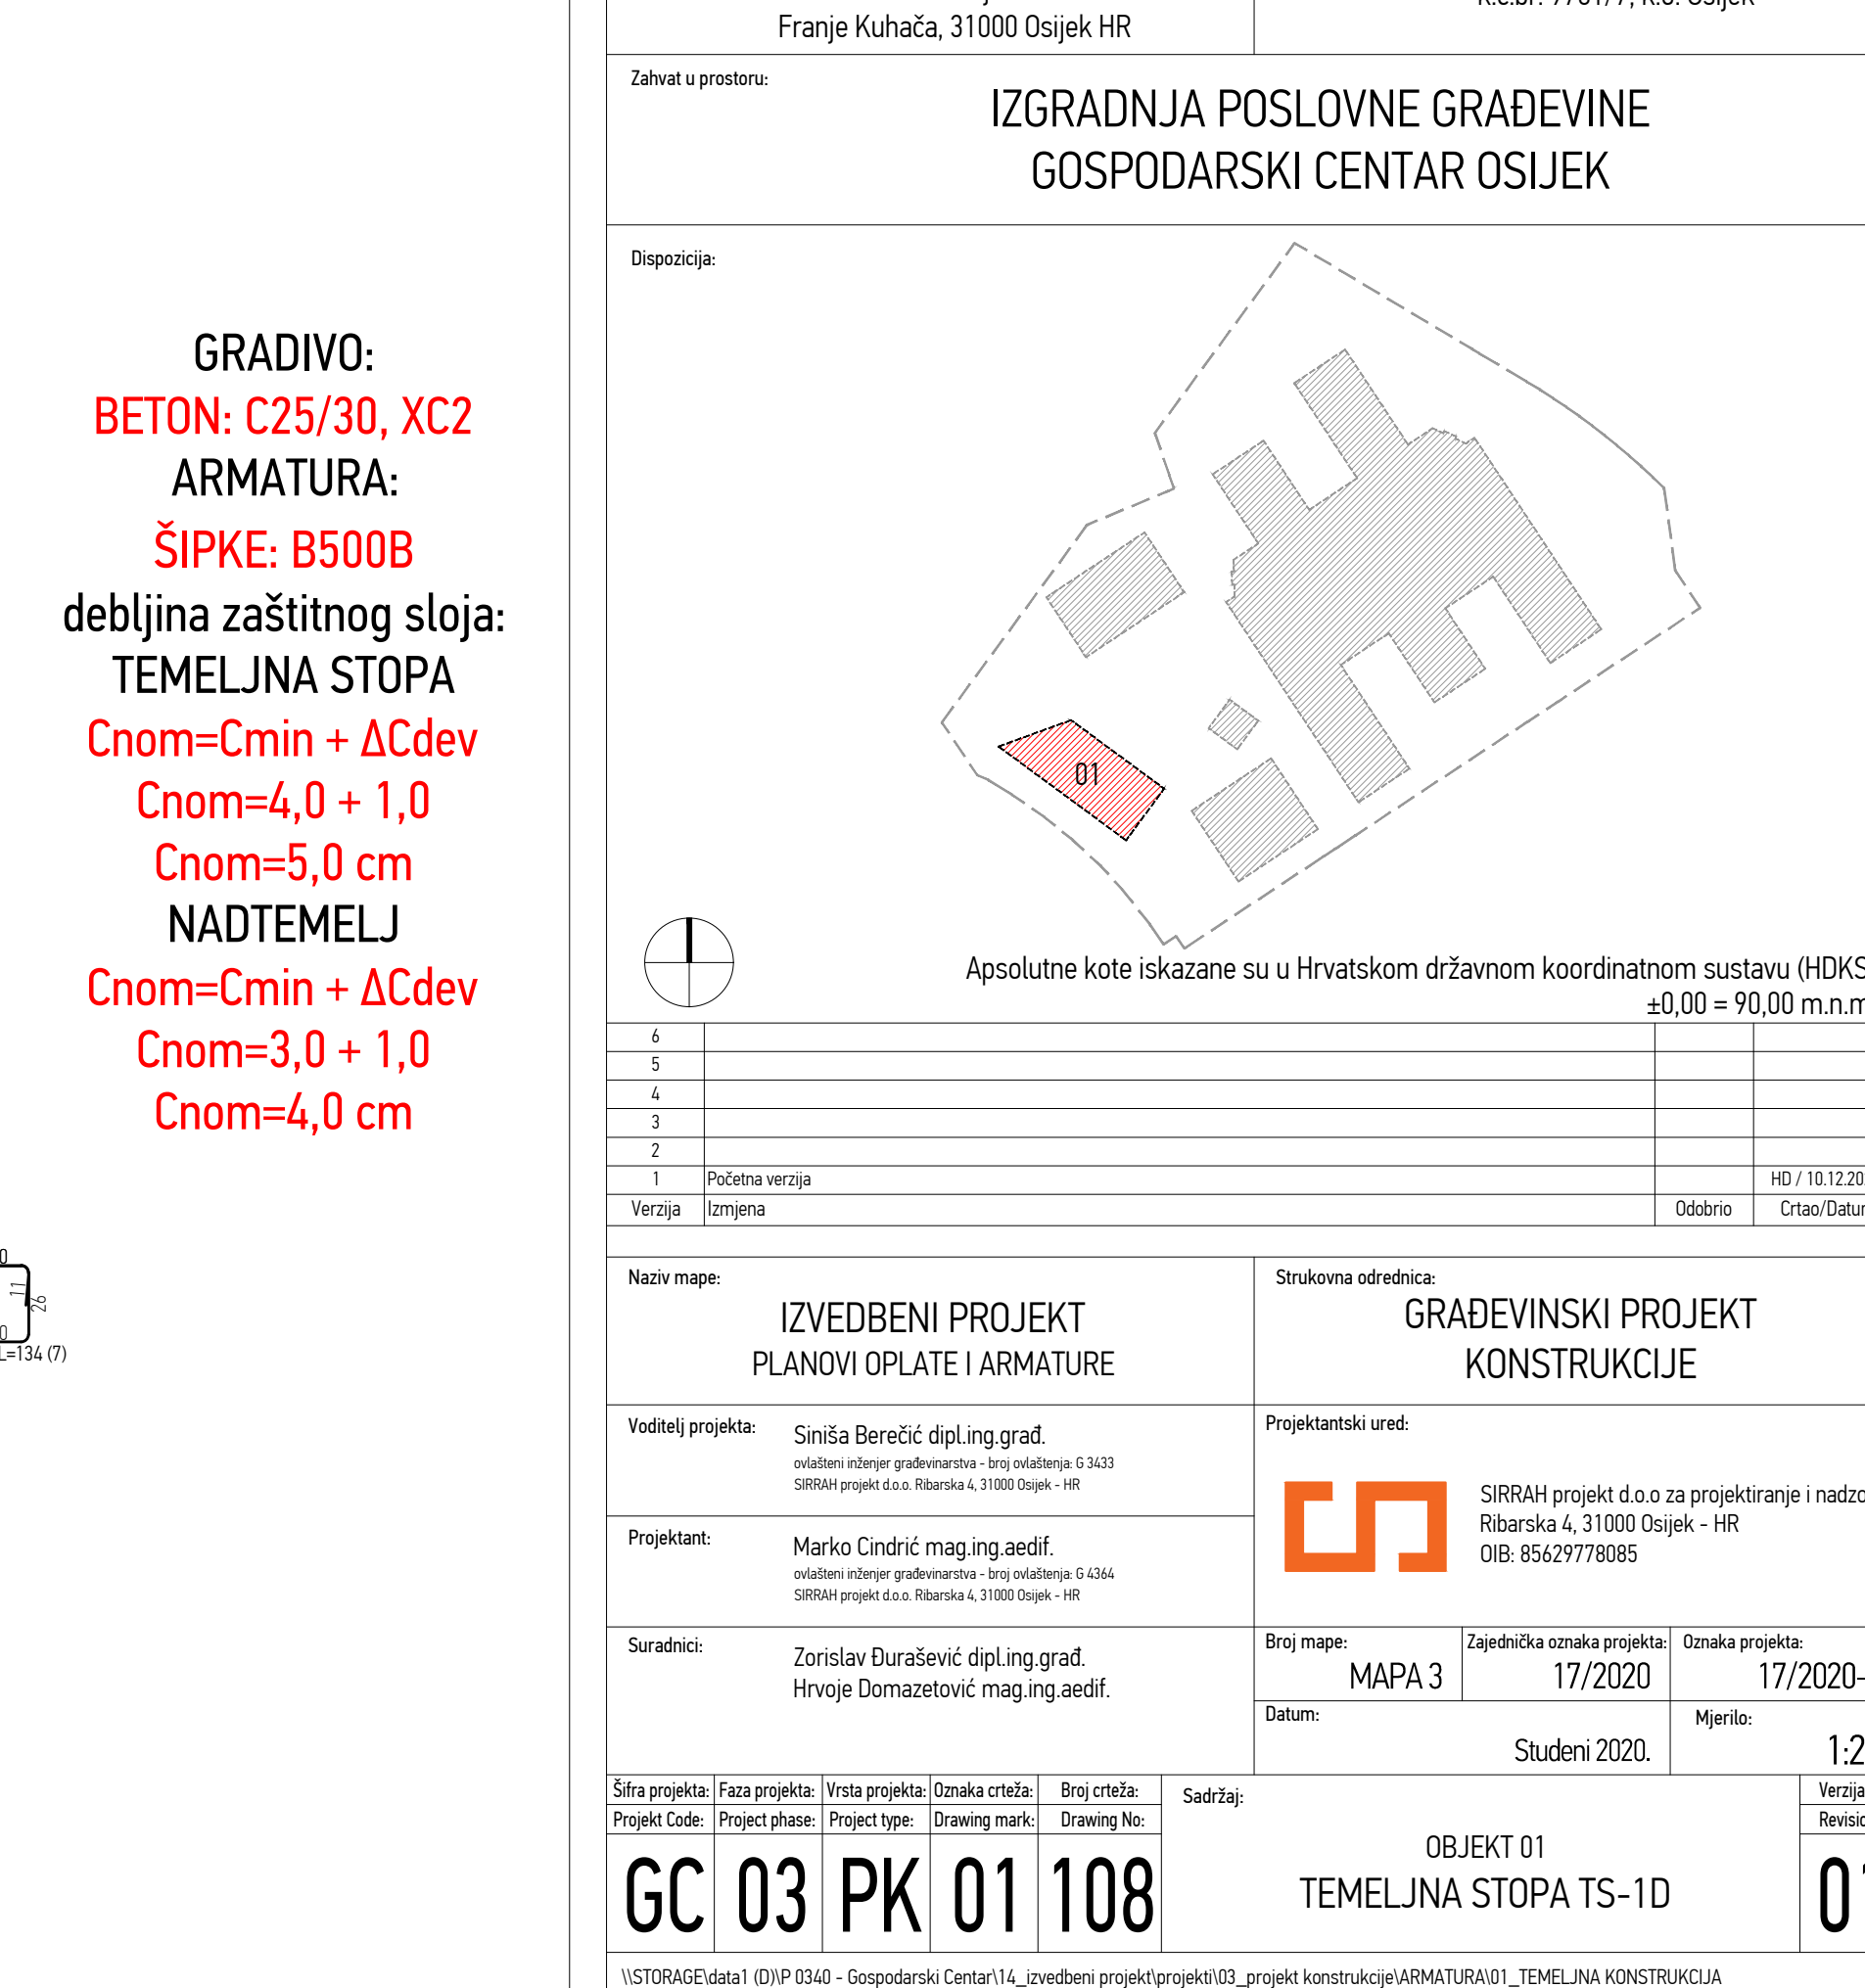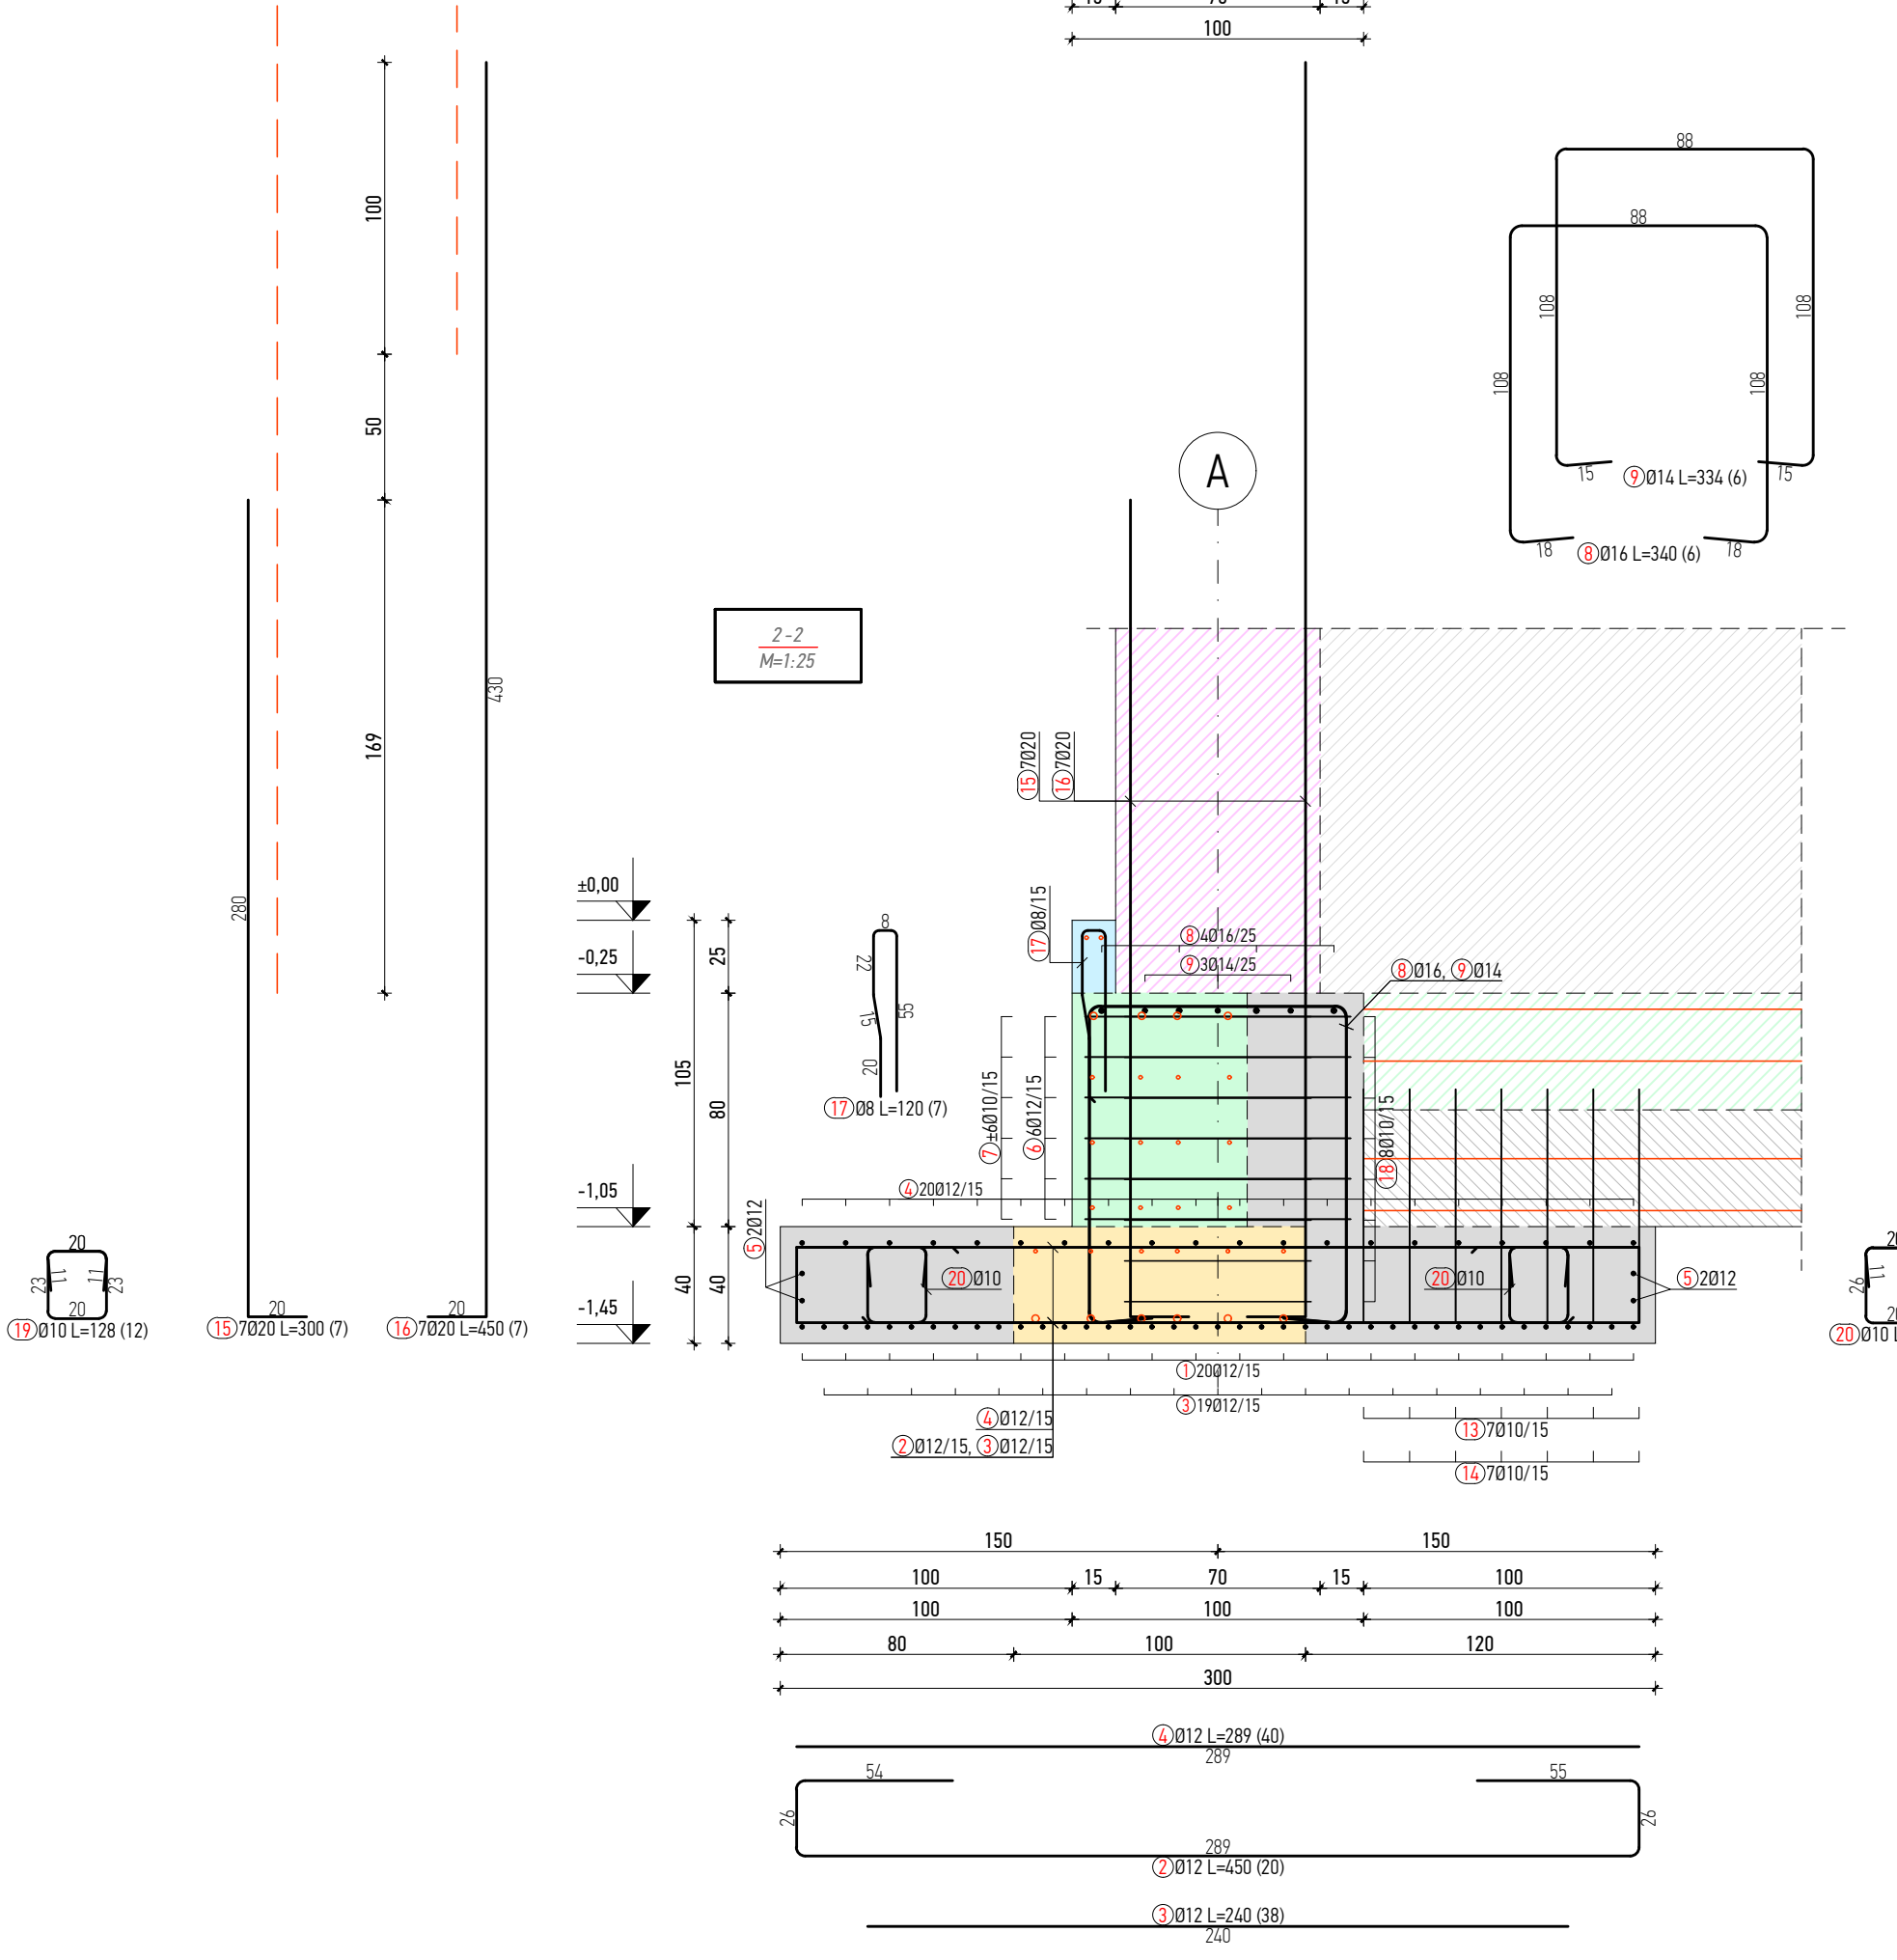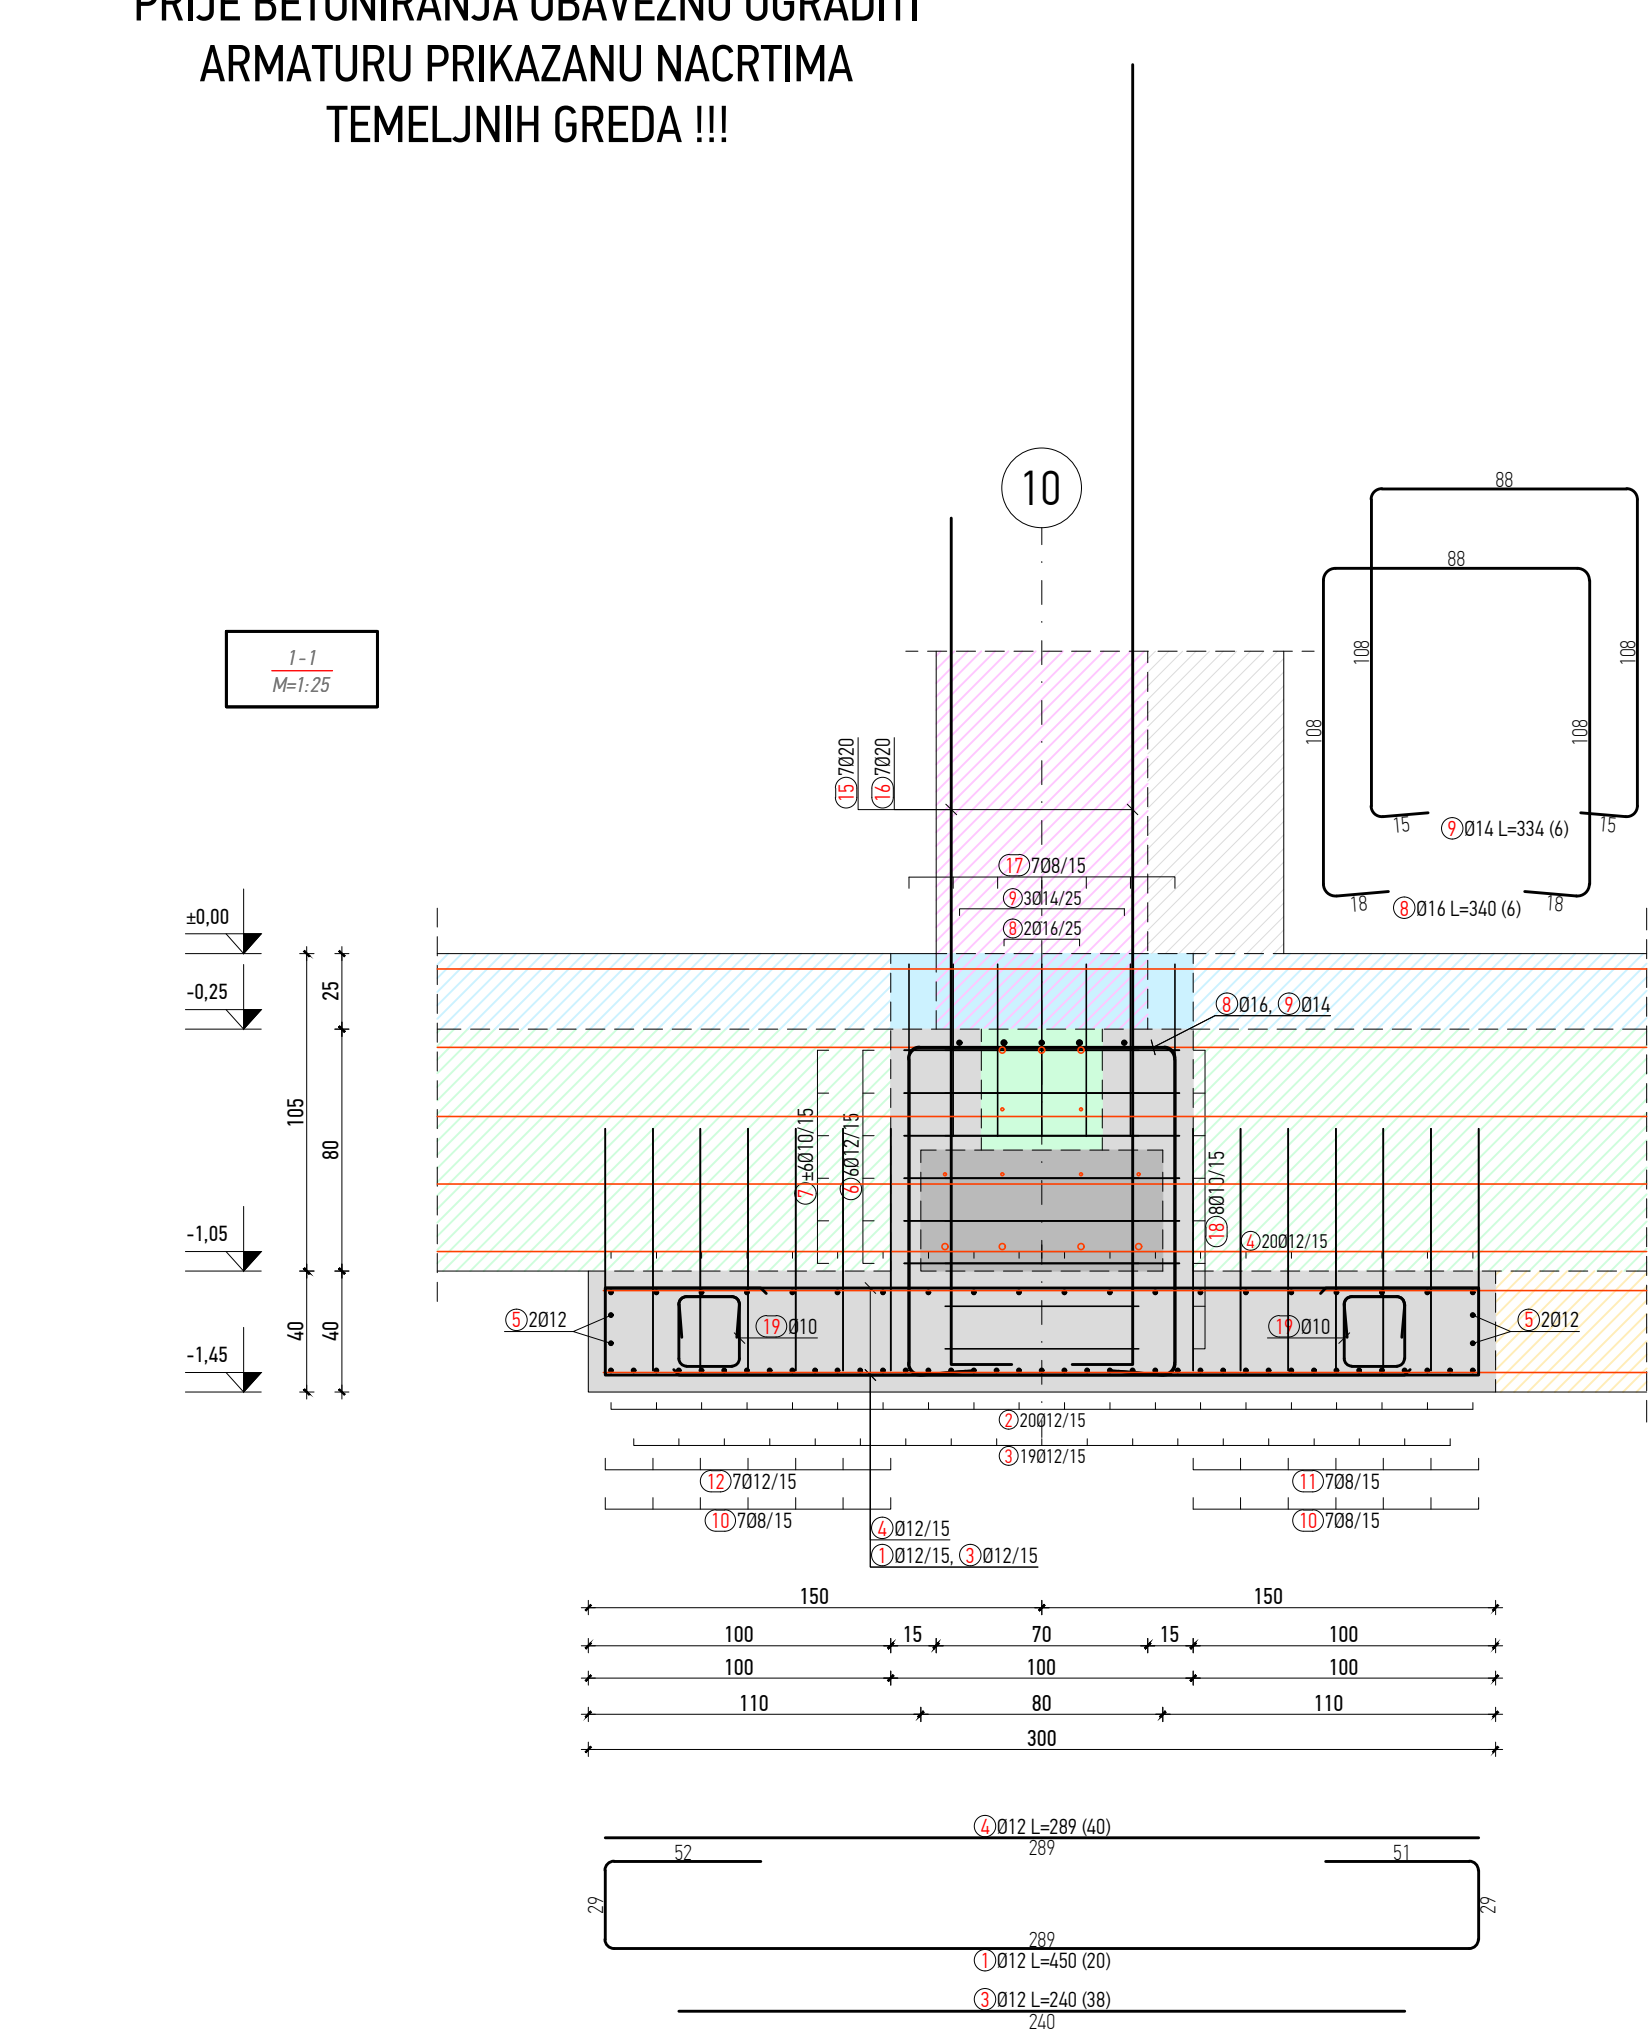

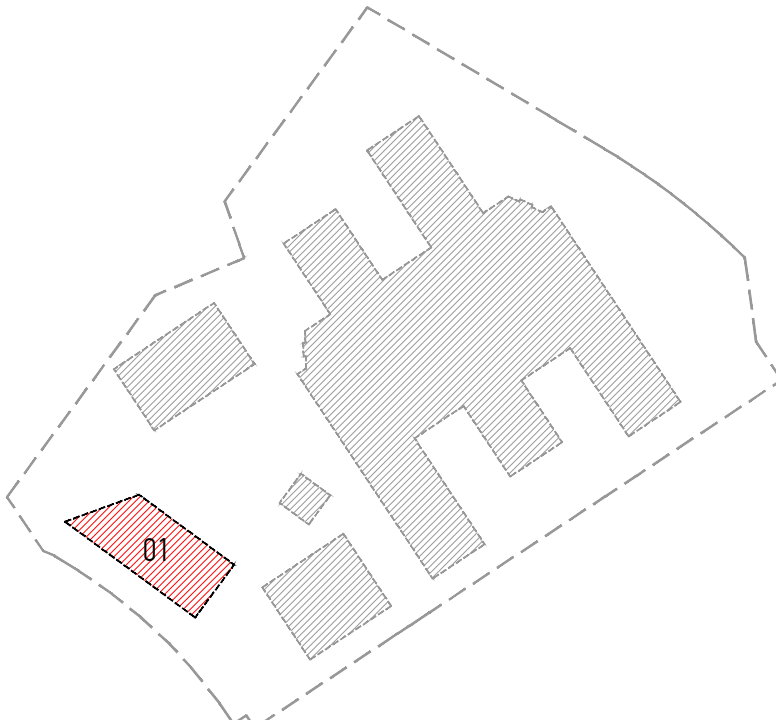Investitor:	Osječko-baranjska županija Trg Ante Starčevića 2, 31000 Osijek HR Grad Osijek Franje Kuhača, 31000 Osijek HR	Lokacija zahvata:	OSIJEK k.č.br. 9701/7, k.o. Osijek		
Zahvat u prostoru:	IZGRADNJA POSLOVNE GRAĐEVINE GOSPODARSKI CENTAR OSIJEK				
Dispozicija:					
Apsolutne kote iskazane su u Hrvatskom državnom koordinatnom sustavu (HDKS) ±0,00 = 90,00 m.n.m.					
6					
5					
4					
3					
2					
1	Početna verzija		HD / 10.12.2020.		
Verzija	Izmjena	Odobrio	Crtao/Datum		
Naziv mape:		Strukovna odrednica:			
IZVEDBENI PROJEKT PLANOWI OPLATE I ARMATURE		GRAĐEVINSKI PROJEKT KONSTRUKCIJE			
Voditelj projekta:		Projektantski ured:			
Siniša Berežić dipl.ing.građ. ovlašten inženjer građevinarstva - broj ovlaštenja: G 3433 SIRRAH projekt d.o.o. Ribarska 4, 31000 Osijek - HR		 SIRRAH projekt d.o.o. za projektiranje i nadzor Ribarska 4, 31000 Osijek - HR OIB: 85629778085			
Projektant:		Broj mape:			
Marko Cindrić mag.ing.aedif. ovlašten inženjer građevinarstva - broj ovlaštenja: G 4364 SIRRAH projekt d.o.o. Ribarska 4, 31000 Osijek - HR		MAPA 3			
Suradnici:		Zajednička oznaka projekta:			
Zorislav Đurašević dipl.ing.građ. Hrvoje Domazetović mag.ing.aedif.		17/2020			
Datum:		Oznaka projekta:			
Studenj 2020.		17/2020-3			
Šifra projekta:		Verzija:			
Faza projekta:		1:25			
Projekt Code:		Revision:			
Project phase:		01			
Project type:		OBJEKT 01			
Drawing mark:		TEMELJNA STOPA TS-1D			
Drawing No:		GC 03 PK 01 108			
Sadržaj:					
\STORAGE\data\ D\IP 0340 - Gospodarski Centar\14_izvedbeni projekt\projekti\03_projekt konstrukcije\ARMATURA\01_TEMELJNA KONSTRUKCIJA					