




TEMELJNA STOPA
M 1:25

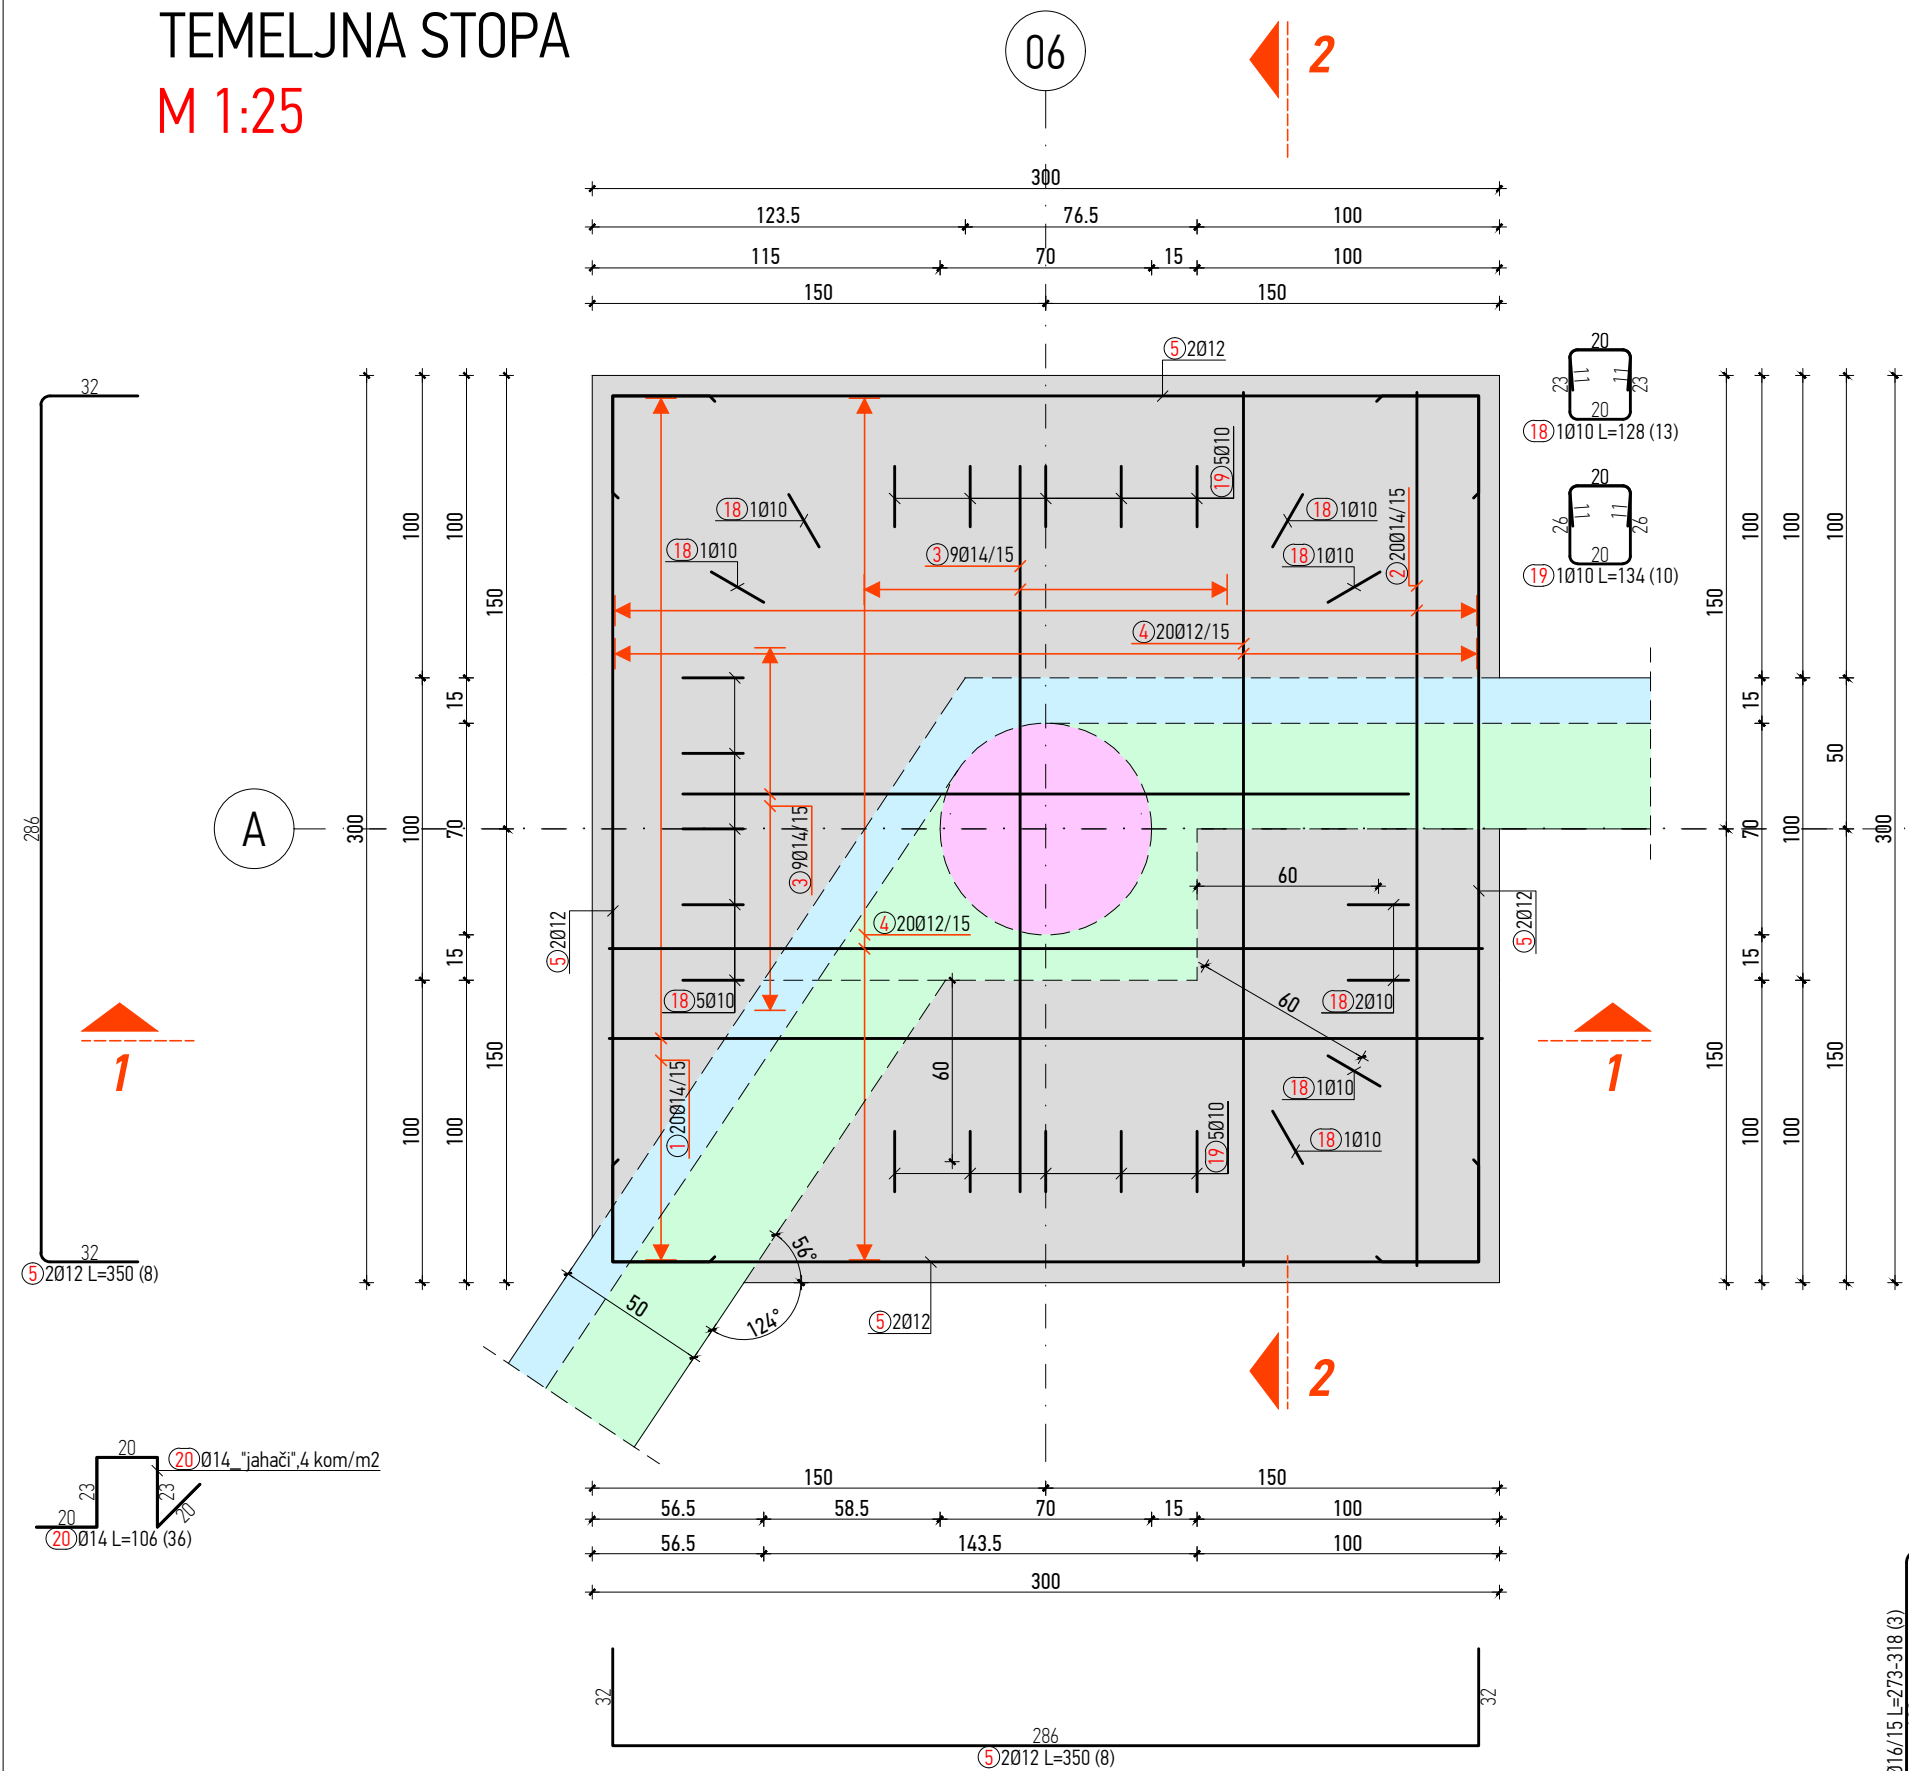


NADTEMELJ
M 1:25

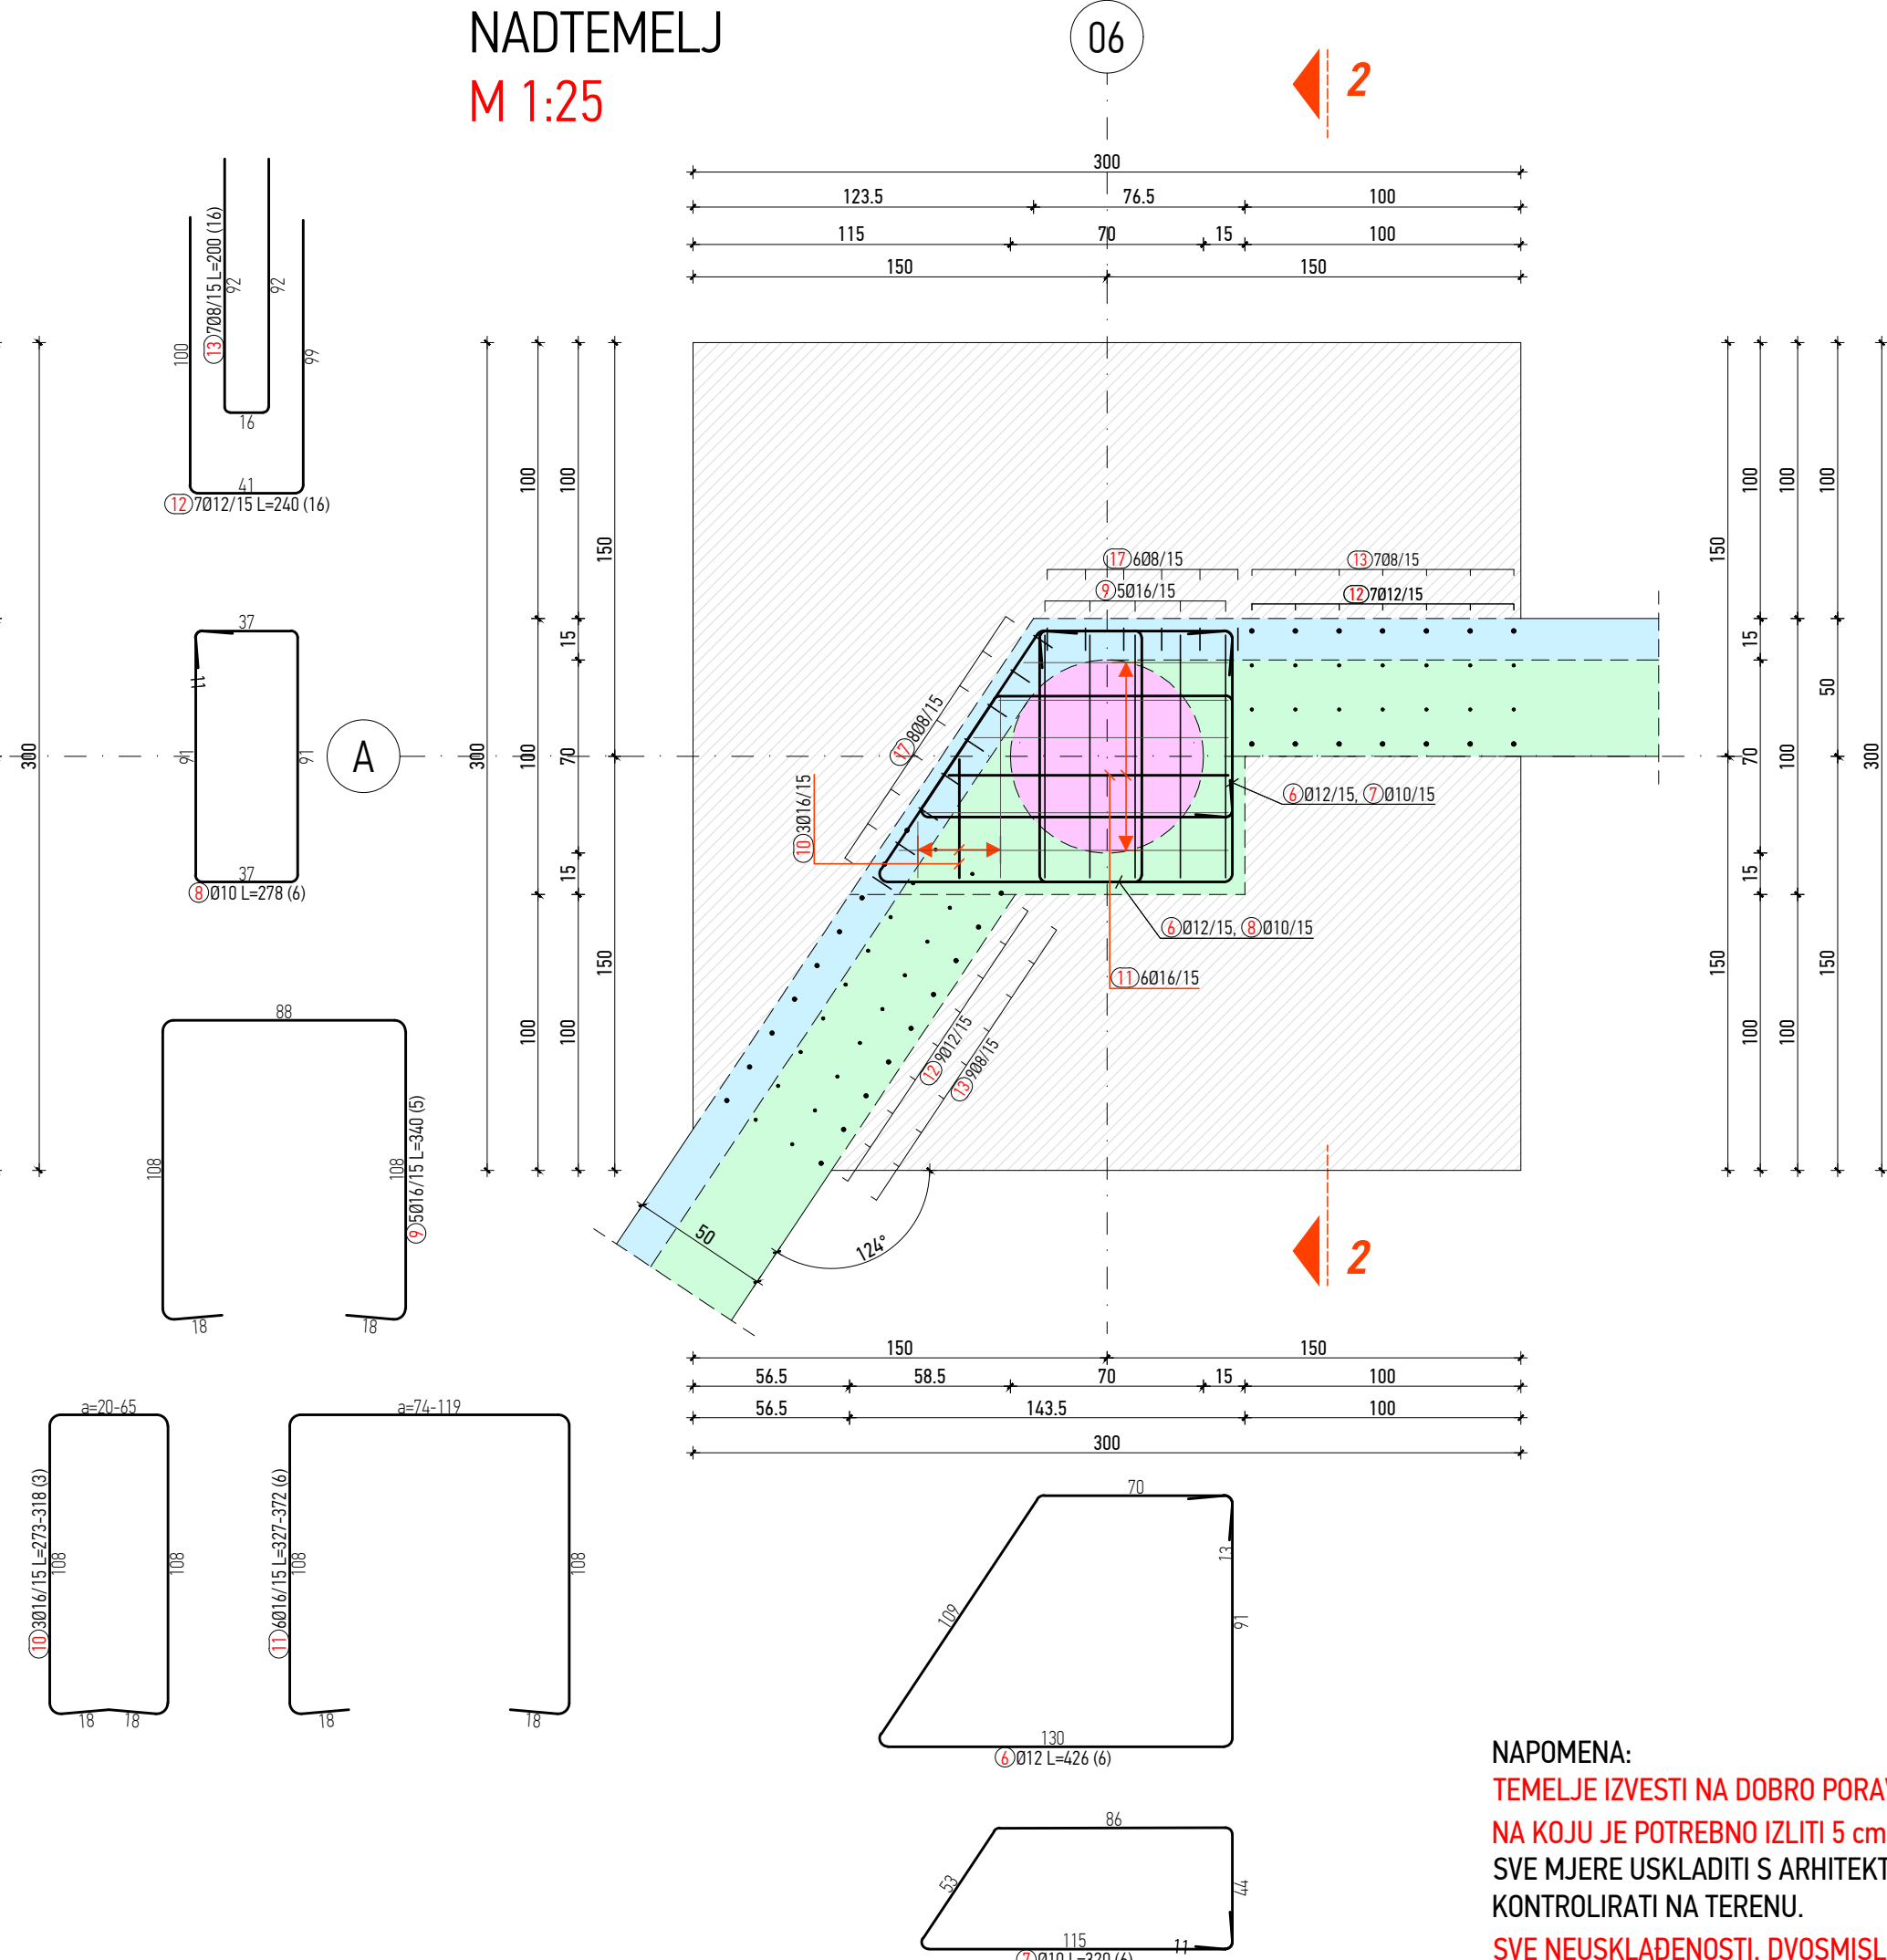

ANKERI STUPOVA
M 1:25

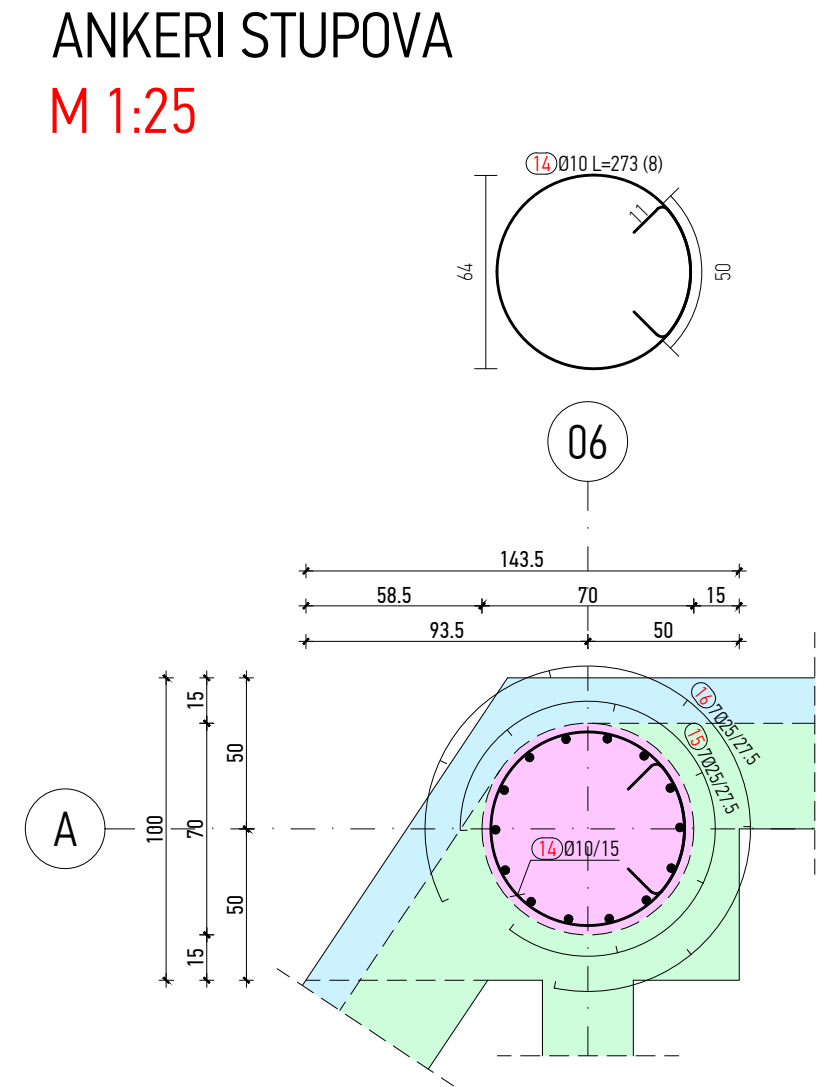

DISPOZICIJA
M 1:500

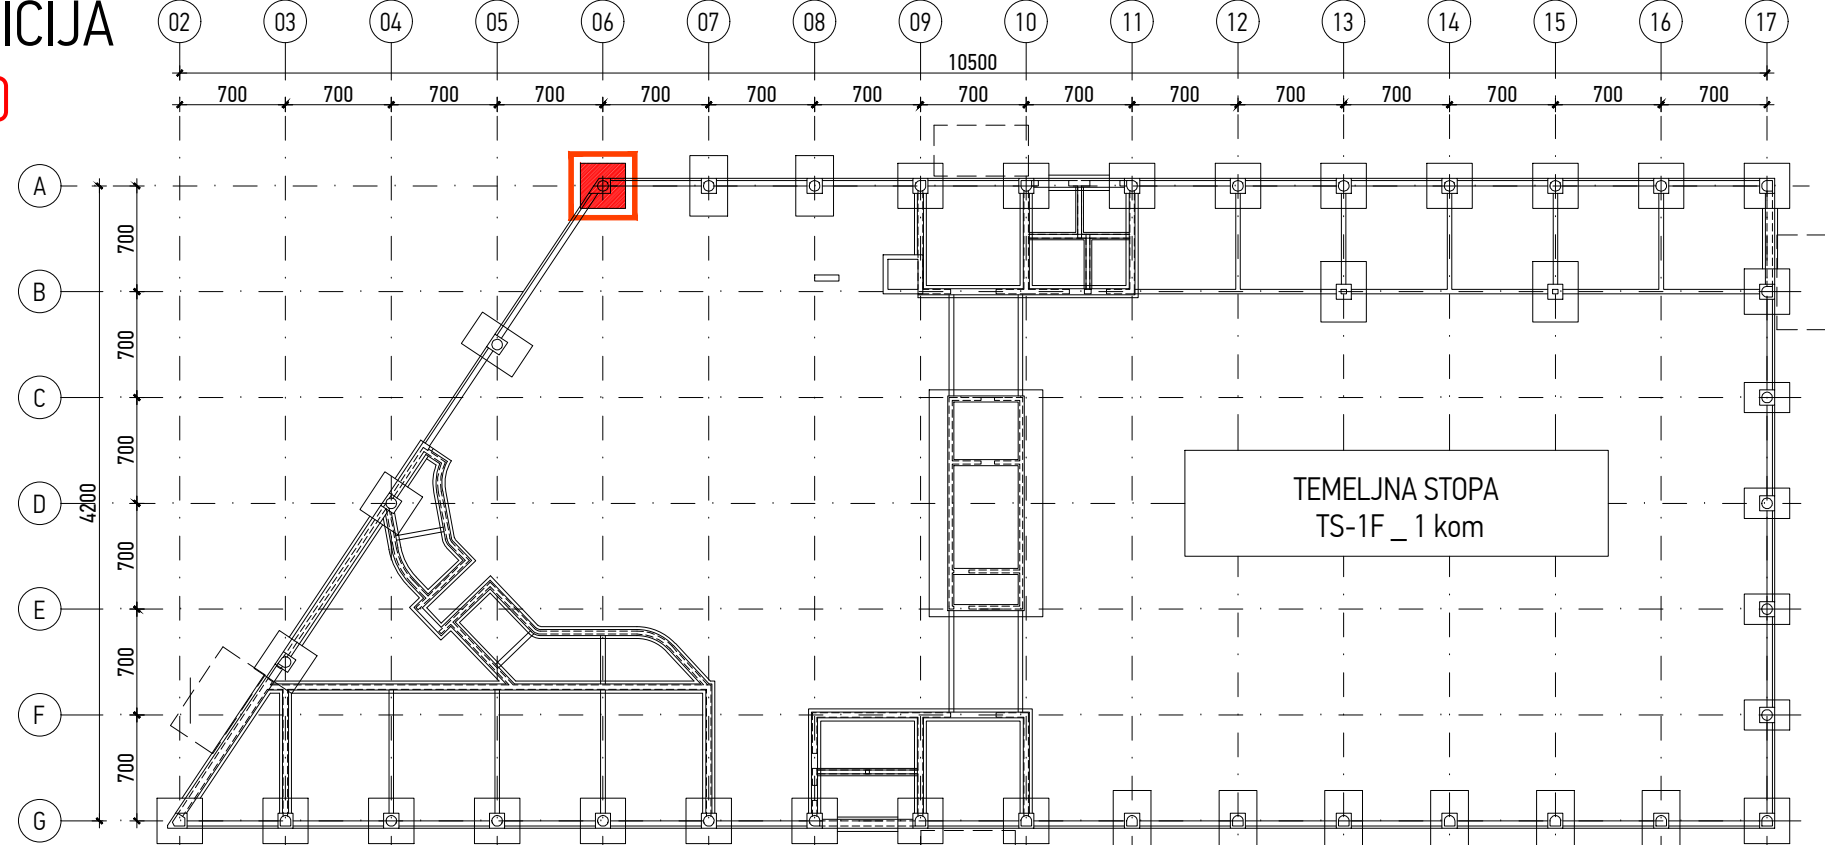


NAPOMENA:
PRIJE BETONIRANJA OBAVEZNO UGRADITI
ARMATURU PRIKAZANU NACRTIMA
TEMELJNIH GRED !!!

NAPOMENA:
TEMELJE IZVESTI NA DOBRO PORAVNATOJ I ZBIJENOJ PODLOZI
NA KOJU JE POTREBNO IZLITI 5 cm PODLOŽNOG BETONA C12/15.
SVE MJERE USKLADITI S ARHITEKTONSKIM PODLOGAMA TE IH
KONTROLIRATI NA TERENU.
SVE NEUSKLADENOSTI, DVOSMISLENOSTI I NEDOREČENOSTI U
NACRTIMA USKLADITI S AUTORIMA SPORNIH NACRTA.
PRIJE ARMIRANJA OBAVEZNO PREGLEDATI NACRTE
KONSTRUKTIVNIH ELEMENATA VEZANIH ZA OVIM NACRTOM
PRIKAZANU KONSTRUKCIJU. U SLUČAJU NEJASNOĆA
KONTAKTIRATI PROJEKTANTA ILI NADZORNOG INŽENJERA.
SVE KONSTRUKTIVNE ELEMENTE MEĐUSOBNO KRUTO POVEZATI.
RADNE REŠKE OSIGURATI ISTEG MREŽAMA, TE PREMA POTREBI
BRTVITI.
TEMELJE BETONIRATI U DNEVNIM TAKTOVIMA TE IH DEFINIRATI
NA GRADILISTU OVISNO O TEHNOLOGIJ IZVEDBE U DOGOVORU
SA NADZORNIM INŽENJEROM.
MINIMALNI PREKLAP ARMATURNIH ŠIPKI = 50 Ø
PRODORE USKLADITI SA NACRTIMA INSTALACIJA. SVE PRODORE
VEĆE OD 25x25 cm ADEKVATNO OJAČATI, ODNOSNO ARMIRATI
PREMA POSEBNOM DETALJU.

GRADIVO:
BETON: C25/30, XC2
ARMATURA:
ŠIPKE: B500B
debljina zaštitnog sloja:
TEMELJNA STOPA
C_{nom}=C_{min} + ΔC_{dev}
C_{nom}=4,0 + 1,0
C_{nom}=5,0 cm
NADTEMELJ
C_{nom}=C_{min} + ΔC_{dev}
C_{nom}=3,0 + 1,0
C_{nom}=4,0 cm

Šipke - specifikacija					
ozn	oblik i mjere [cm]	Ø	lg [m]	n [kom]	lg _n [m]
01_110_TEMELJNA STOPA TS-1F (1 kom)					
1		14	4.50	20	90.00
2		14	4.50	20	90.00
3		14	2.40	18	43.20
4		12	2.89	40	115.60
5		12	3.50	8	28.00
6		12	4.26	6	25.56
7		10	3.20	6	19.20
8		10	2.78	6	16.68
9		16	3.40	5	17.00
10		16	*2.95	1 x 3	8.84
11		16	*3.48	1 x 6	20.91
12		12	2.40	16	38.40
13		8	2.00	16	32.00
14		10	2.73	8	21.84
15		25	3.00	7	21.00
16		25	5.00	7	35.00
17		8	1.20	14	16.80
18		10	1.28	13	16.64
19		10	1.34	10	13.40
20		14	1.06	36	38.16

Šipke - rekapitulacija			
Ø [mm]	lg _n [m]	Jedinična težina [kg/m]	Težina [kg]
B500			
8	48.80	0.41	19.76
10	87.76	0.63	55.64
12	207.56	0.91	189.09
14	261.36	1.24	324.61
16	46.75	1.62	75.78
25	56.00	3.95	221.26
Ukupno (B500)			886.14
Ukupno			886.14

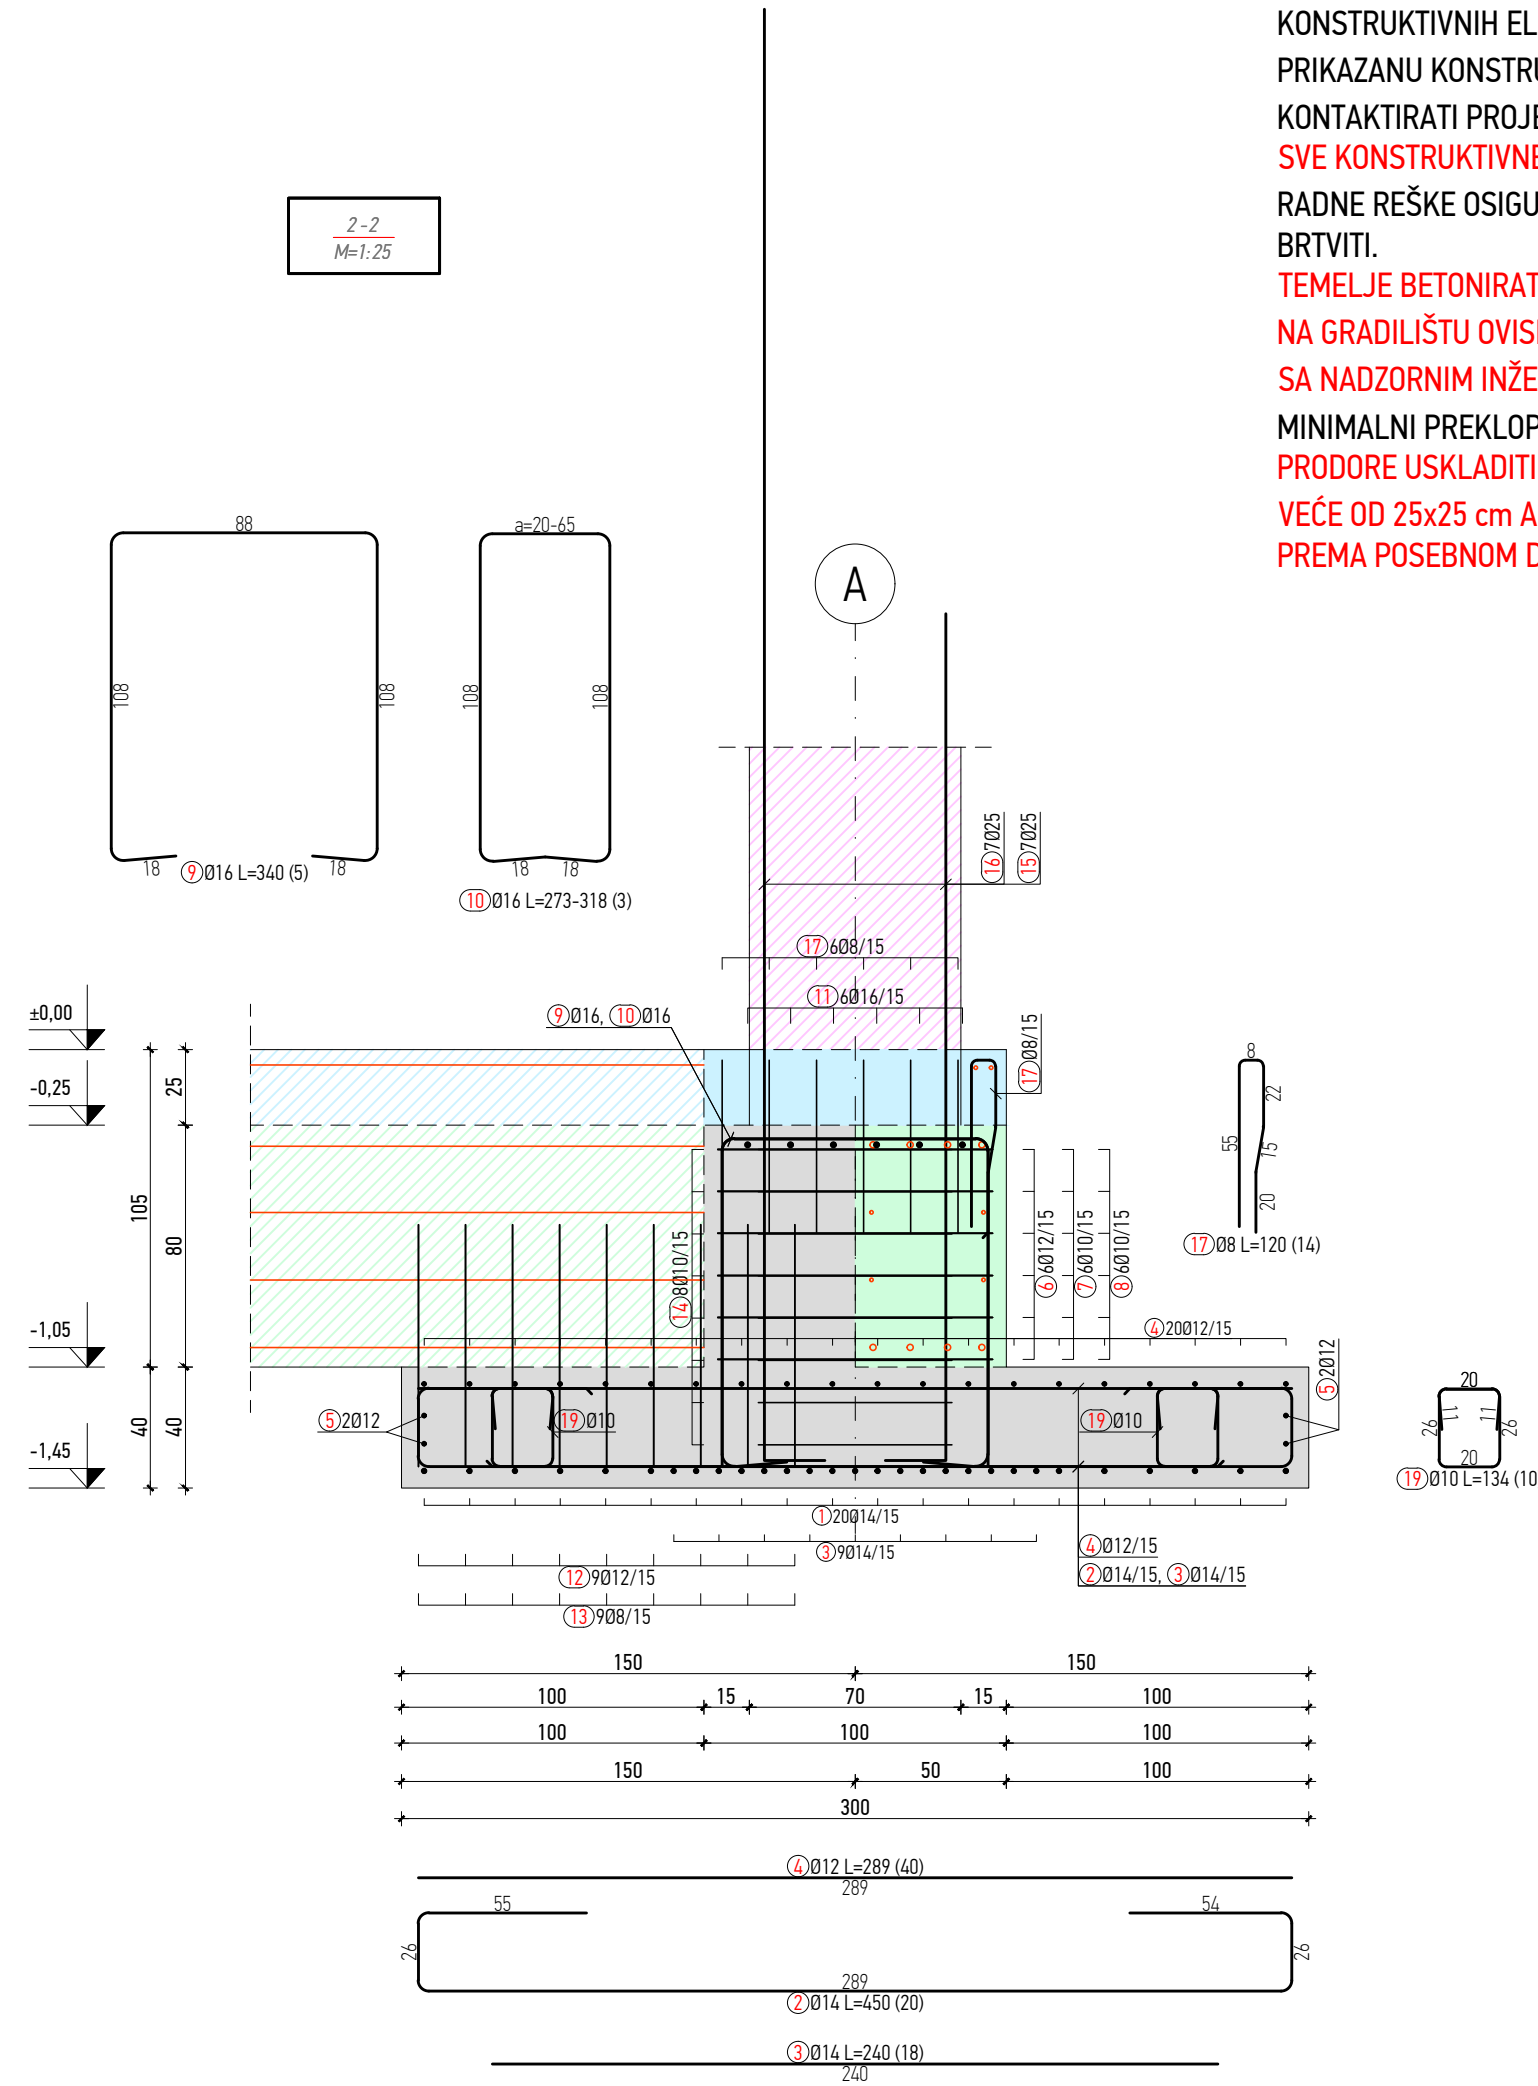

Investitor: Osječko-baranjska županija Trg Ante Starčevića 2, 31000 Osijek HR Grad Osijek Franje Kuhača, 31000 Osijek HR	Lokacija zahvata: OSIJEK k.č.br. 9701/7, k.o. Osijek
Zahvat u prostoru: IZGRADNJA POSLOVNE GRAĐEVINE GOSPODARSKI CENTAR OSIJEK	
Dispozicija: 	
Apsolutne kote iskazane su u Hrvatskom državnom koordinatnom sustavu (HDKS) ±0.00 = 90.00 m.n.m.	
6 5 4 3 2 1 Verzija Izmjena	HD / 12.12.2020. Odobrio Crtao/Datum
Naziv mape: IZVEDBENI PROJEKT PLANOVI OPLATE I ARMATURE	
Strukovna nadređnica: GRAĐEVINSKI PROJEKT KONSTRUKCIJE	
Voditelj projekta: Siniša Berečić dipl.ing. grad. oslobodila vrbjeve građevinarstva - broj ovlaštenja: 5.3633 SIRRAH projekt d.o.o. Ribarska 4, 31000 Osijek - HR	
Projektant: Marko Cindrić mag.ing. aedf. oslobodila vrbjeve građevinarstva - broj ovlaštenja: 5.4364 SIRRAH projekt d.o.o. Ribarska 4, 31000 Osijek - HR	
Projektant: Marko Cindrić mag.ing. aedf. oslobodila vrbjeve građevinarstva - broj ovlaštenja: 5.4364 SIRRAH projekt d.o.o. Ribarska 4, 31000 Osijek - HR	
Suradnici: Zorislav Đurašević dipl.ing. grad. Hrvanje Domazetović mag.ing. aedf.	
Broj mape: MAPA 3	
Zajednička oznaka projekta: 17/2020	
Oznaka projekta: 17/2020-3	
Datum: Studeni 2020.	
Mjerilo: 1:25	
Šifra projekta: Faza projekta: Vrsta projekta: Oznaka crteža: Broj crteža: Sadržaj:	
OBJEKT 01 TEMELJNA STOPA TS-1F	
Verzija: Revision: 01	