


TEMELJNA STOPA


M 1:25

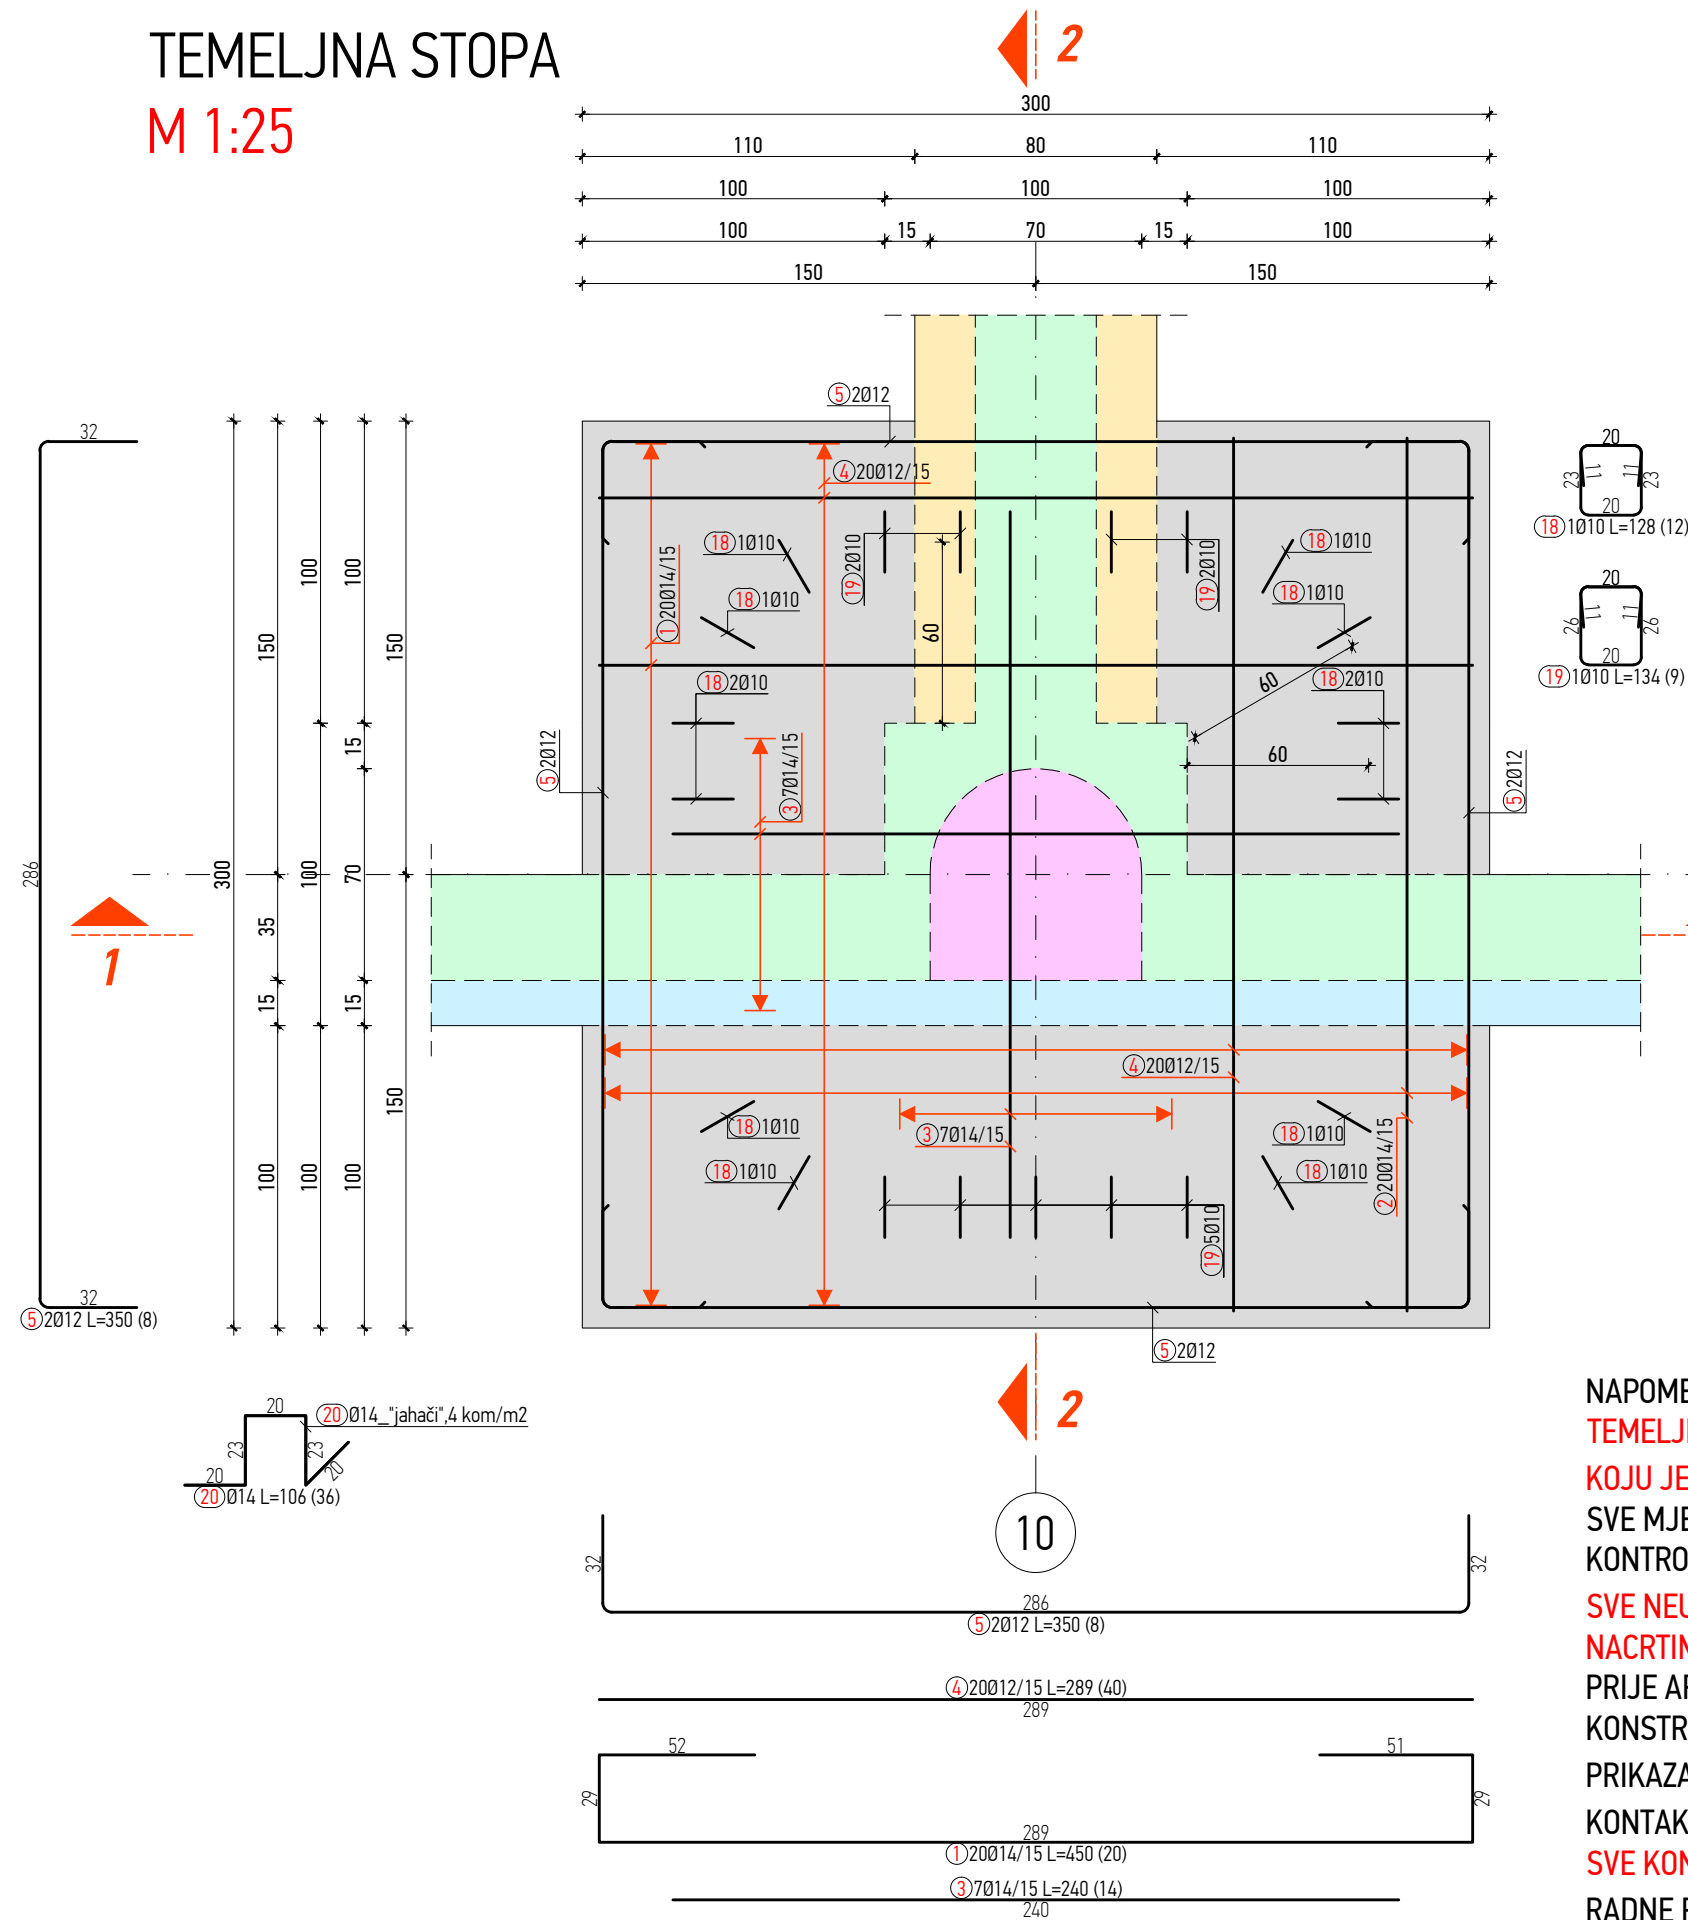

NAPOMENA:
PRIJE BETONIRANJA OBAVEZNO UGRADITI
ARMATURU PRIKAZANU NACRTIMA
TEMELJNIH GREDA !!!

NADTEMELJ


M 1:25

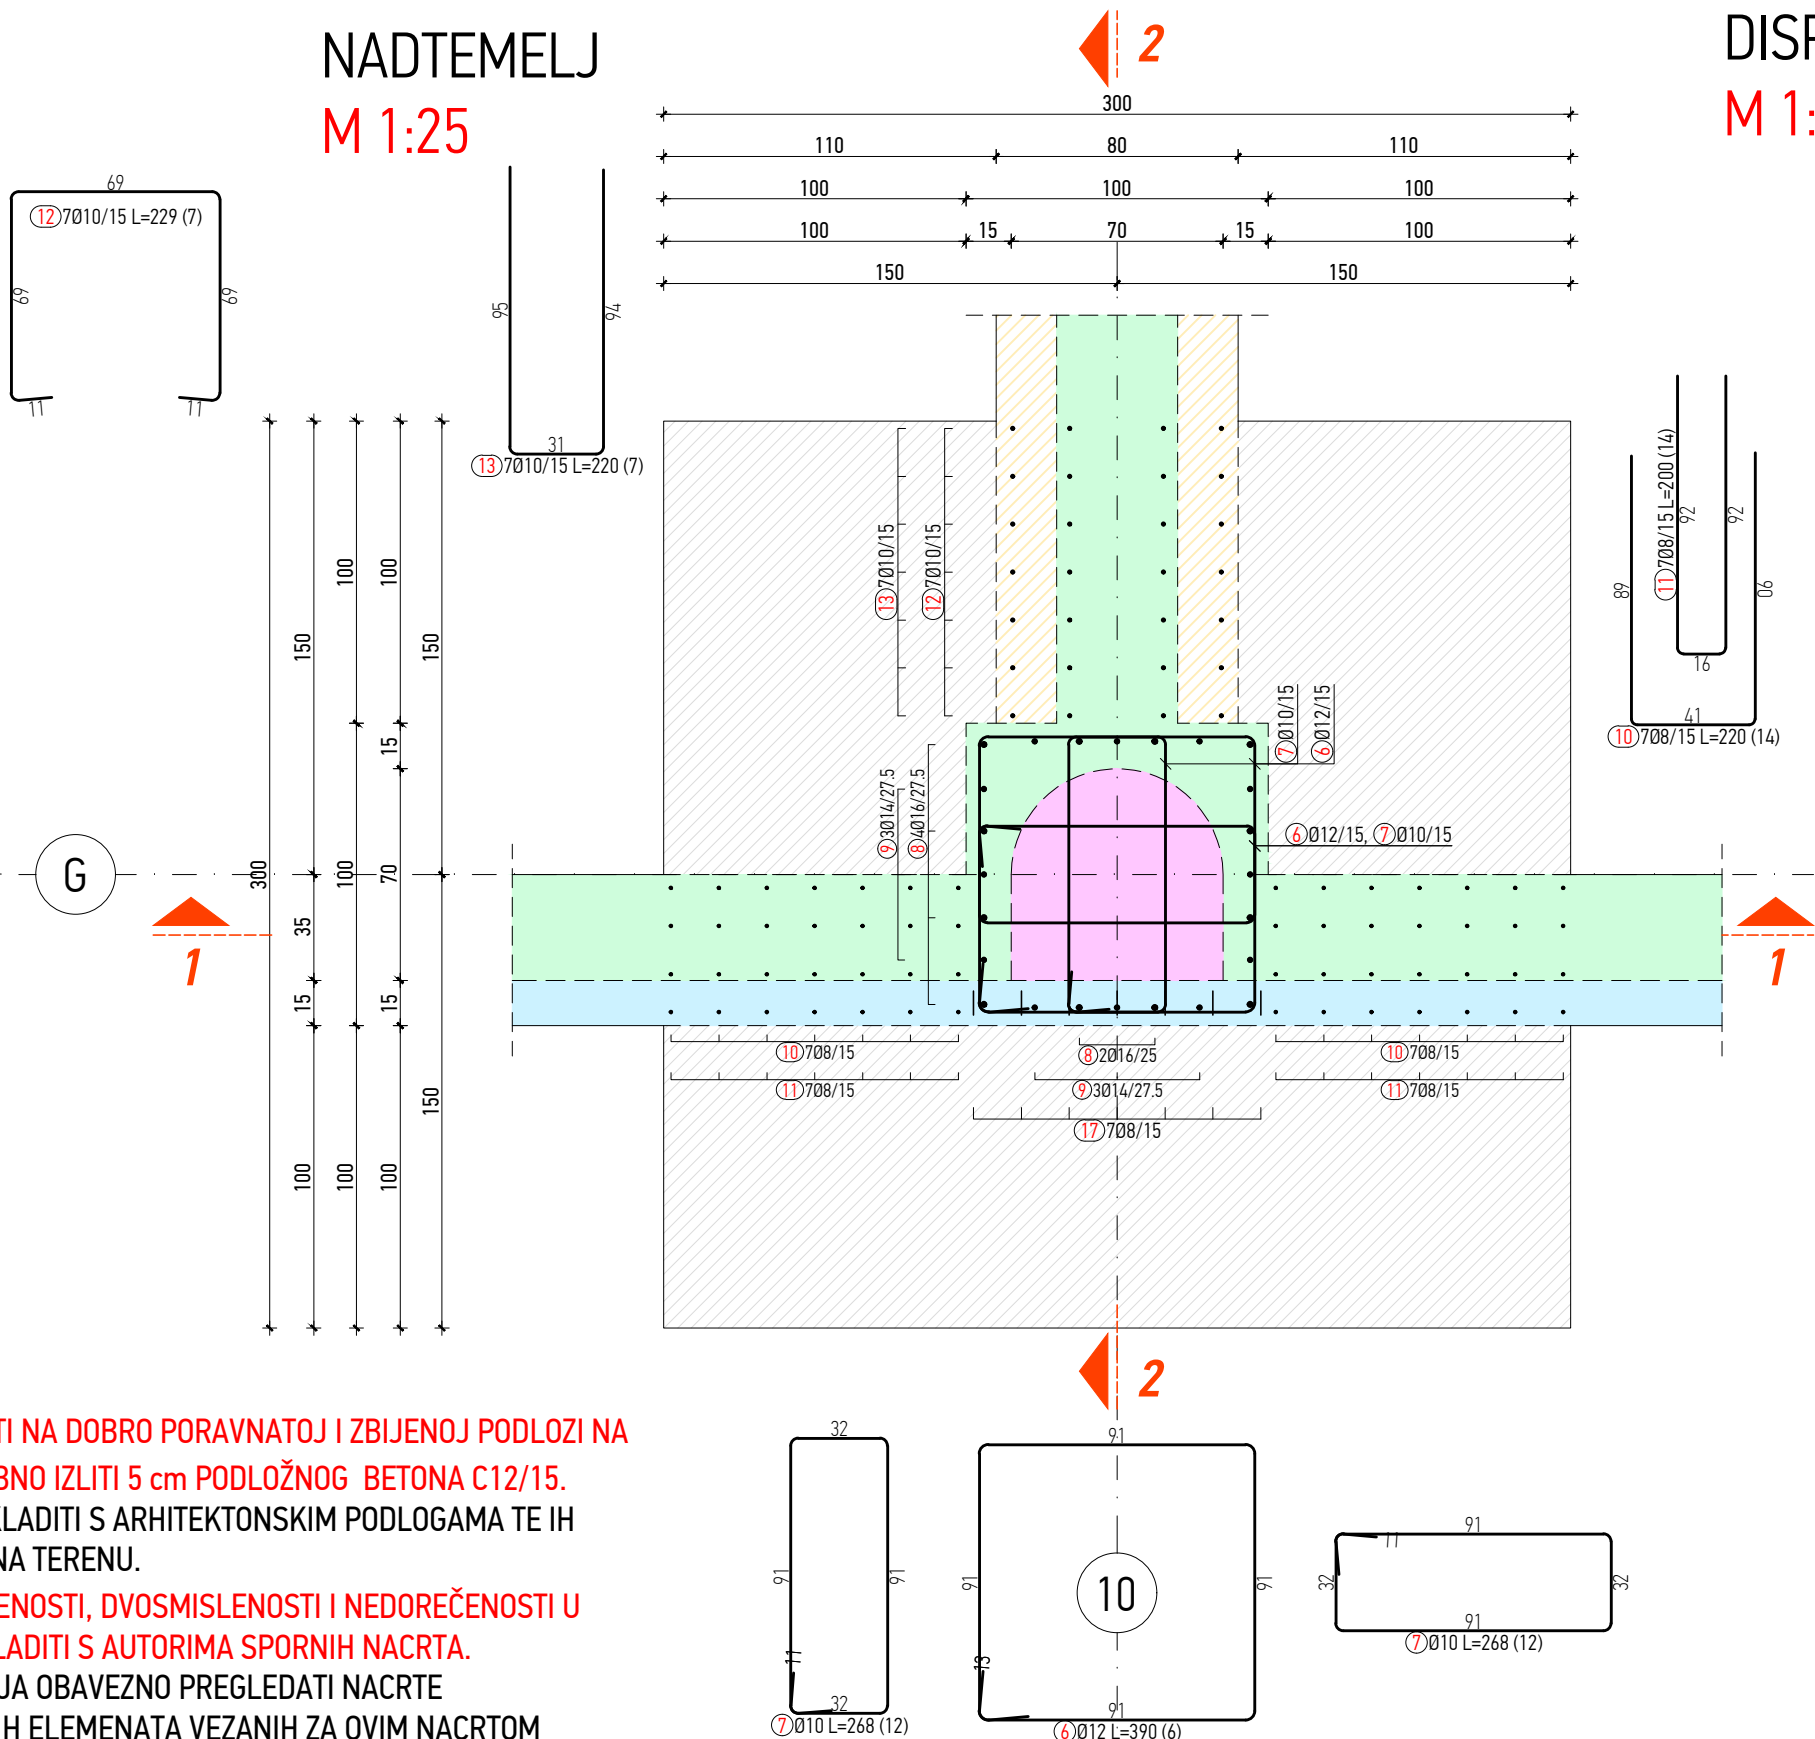

NAPOMENA:
TEMELJE IZVESTI NA DOBRO PORAVNATOJ I ZBIJENOJ PODLOZI NA
KOJU JE POTREBNO IZLITI 5 cm PODLOŽNOG BETONA C12/15.
SVE MJERE USKLADITI S ARHITEKTONSKIM PODLOGAMA TE IH
KONTROLIRATI NA TERENU.
SVE NEUSKLADENOSTI, DVOSMISLENOSTI I NEDOREČENOSTI U
NACRTIMA USKLADITI S AUTORIMA SPORNIH NACRTA.
PRIJE ARMIRANJA OBAVEZNO PREGLEDATI NACRTE
KONSTRUKTIVNIH ELEMENATA VEZANIH ZA OVIM NACRTOM
PRIKAZANU KONSTRUKCIJU. U SLUČAJU NEJASNOĆA
KONTAKTIRATI PROJEKTANTA ILI NADZORNOG INŽENJERA.
SVE KONSTRUKTIVNE ELEMENTE MEĐUSOBNO KRUTO POVEZATI.
RADNE REŠKE OSIGURATI ISTEG MREŽAMA, TE PREMA POTREBI
BRITVITI.
TEMELJE BETONIRATI U DNEVNIM TAKTOVIMA TE IH DEFINIRATI
NA GRADIŠTU OVISNO O TEHNOLOGIJ IZVEDBE U DOGOVORU SA
NADZORNIM INŽENJEROM.
MINIMALNI PREKLAP ARMATURNIH ŠIPKI = 50 Ø
PRODORE USKLADITI SA NACRTIMA INSTALACIJA. SVE PRODORE
VEĆE OD 25x25 cm ADEKVATNO OJAČATI, ODNOSNO ARMIRATI
PREMA POSEBNOJ DETALJU.


ANKERI ZA STUPOVE

M 1:25

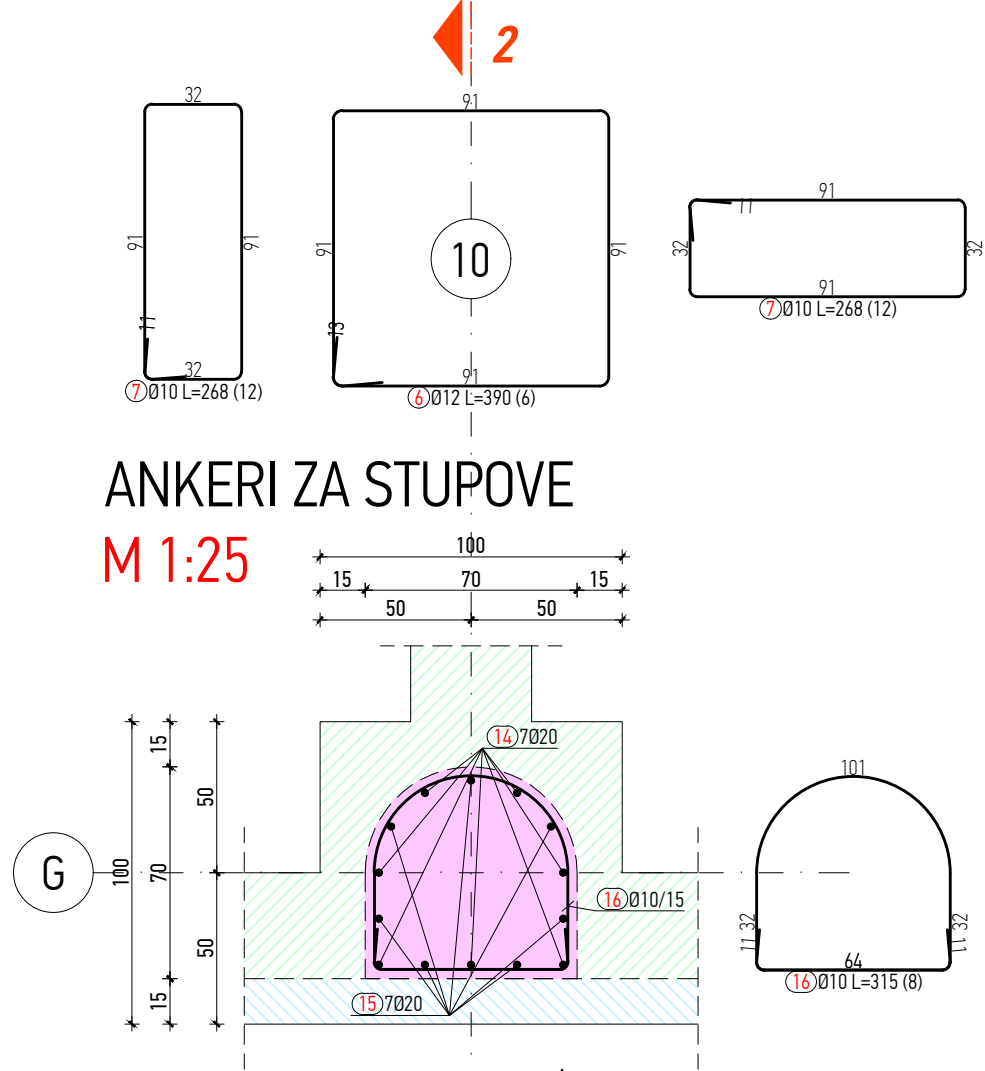

DISPOZICIJA

M 1:500

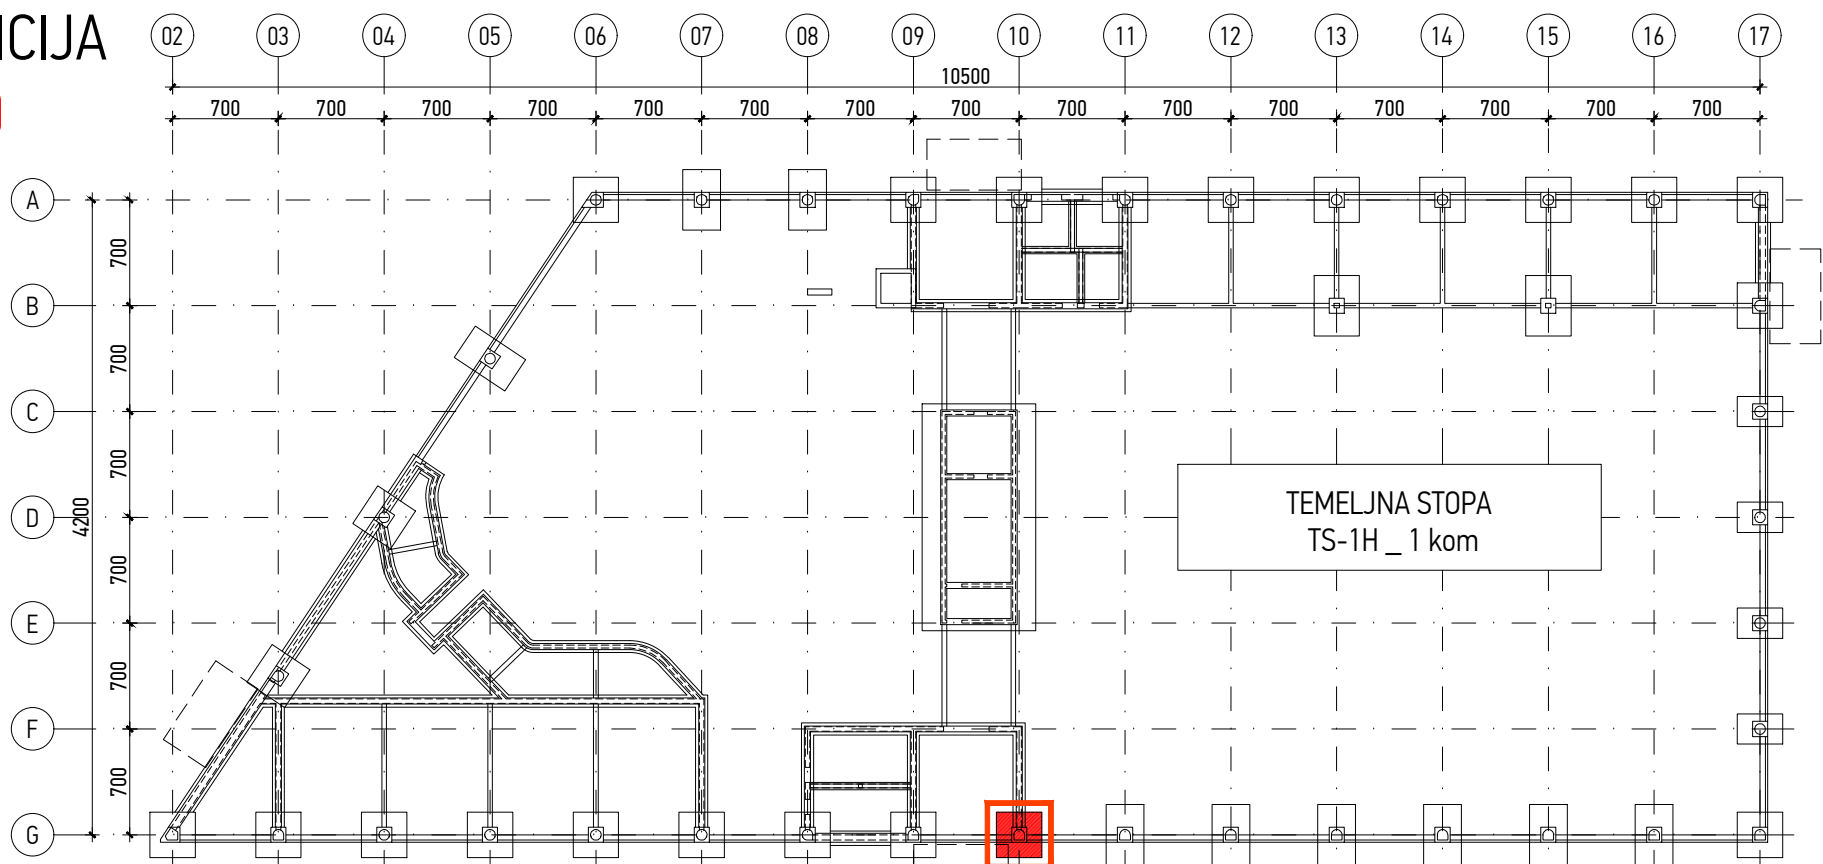

ozn.	oblik i mjere (cm)	Ø	lg (m)	n (kom)	lgn (m)
01_112_TEMELJNA STOPA TS-1H (1 kom)					
1		14	4.50	20	90.00
2		14	4.50	20	90.00
3		14	2.40	14	33.60
4		12	2.89	40	115.60
5		12	3.50	8	28.00
6		12	3.90	6	23.40
7		10	2.68	12	32.16
8		16	3.40	6	20.40
9		14	3.34	6	20.04
10		8	2.20	14	30.80
11		8	2.00	14	28.00
12		10	2.29	7	16.03
13		10	2.20	7	15.40


14		20	3.00	7	21.00
15		20	4.50	7	31.50
16		10	3.15	8	25.20
17		8	1.20	7	8.40
18		10	1.28	12	15.36
19		10	1.34	9	12.06
20		14	1.06	36	38.16

Ø (mm)	lgn (m)	Jedinična težina (kg/m)	Težina (kg)
B500			
8	67.20	0.41	27.22
10	116.21	0.63	73.68
12	167.00	0.91	152.14
14	271.80	1.24	337.58
16	20.40	1.62	33.07
20	62.50	2.54	133.14
Ukupno (B500)			756.81
Ukupno			756.81

GRADIVO:
BETON: C25/30, XC2
ARMATURA:
ŠIPKE: B500B
debljina zaštitnog sloja:
TEMELJNA STOPA
Cnom=Cmin + ΔCdev
Cnom=4,0 + 1,0
Cnom=5,0 cm
NADTEMELJ
Cnom=Cmin + ΔCdev
Cnom=3,0 + 1,0
Cnom=4,0 cm

Investitor:	Osječko-baranjska županija Trg Ante Starčevića 2, 31000 Osijek HR Grad Osijek Franje Kuhača, 31000 Osijek HR	Lokacija zahvata:	OSIJEK k.č.br. 9701/7, k.o. Osijek
-------------	---	-------------------	---------------------------------------

Zahvat u prostoru:	IZGRADNJA POSLOVNE GRADEVINE GOSPODARSKI CENTAR OSIJEK
--------------------	---

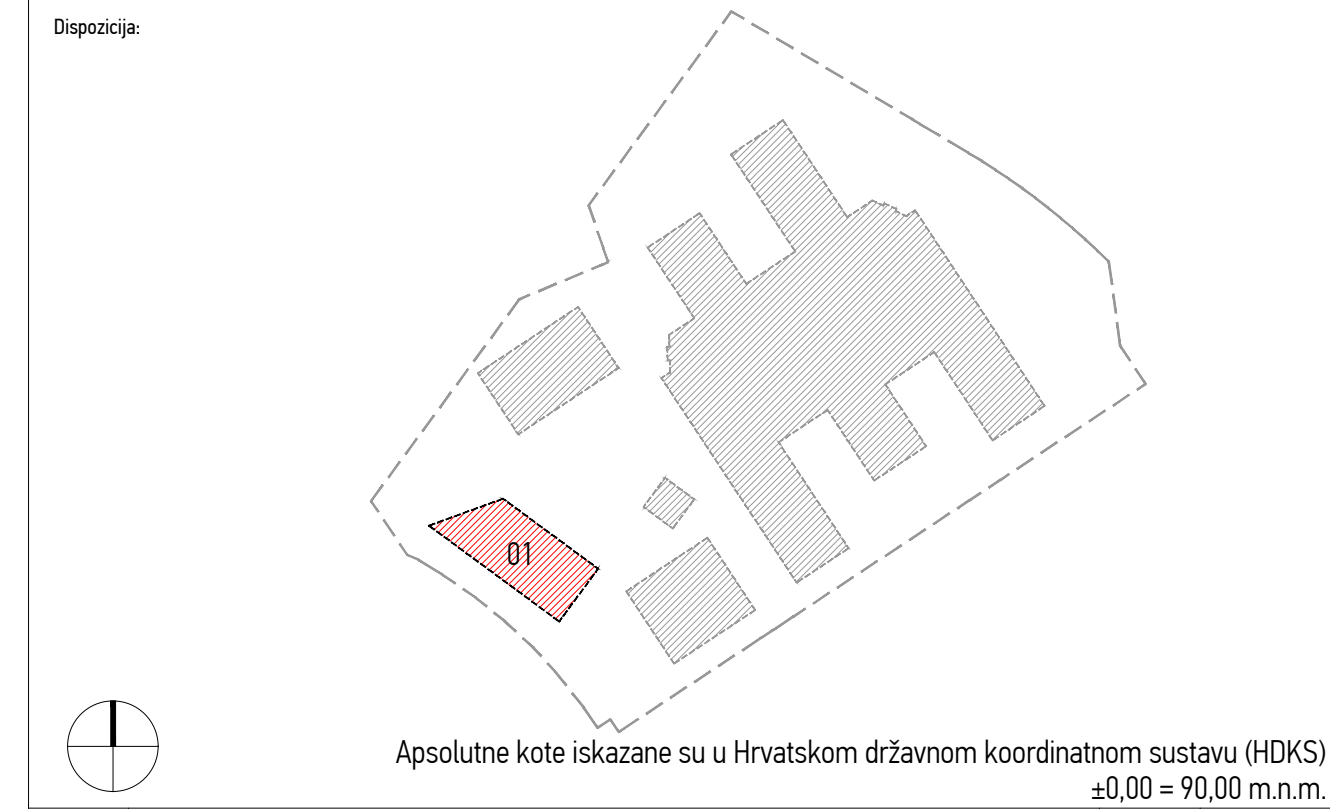

Sifra projekta:	Faza projekta:	Vrsta projekta:	Oznaka crteža:	Broj crteža:	Sadržaj:	Verzija:
Projekt Code:	Project phase:	Project type:	Drawing mark:	Drawing No:		
GC 03 PK 01 112						01
OBJEKT 01 TEMELJNA STOPA TS-1H						01
I\STORAGE\data\1\0340 - Gospodarski Centar\114_izvedbeni projekt\projekti\03_projekt konstrukcije\ARMATURA\01_TEMELJNA KONSTRUKCIJA						