
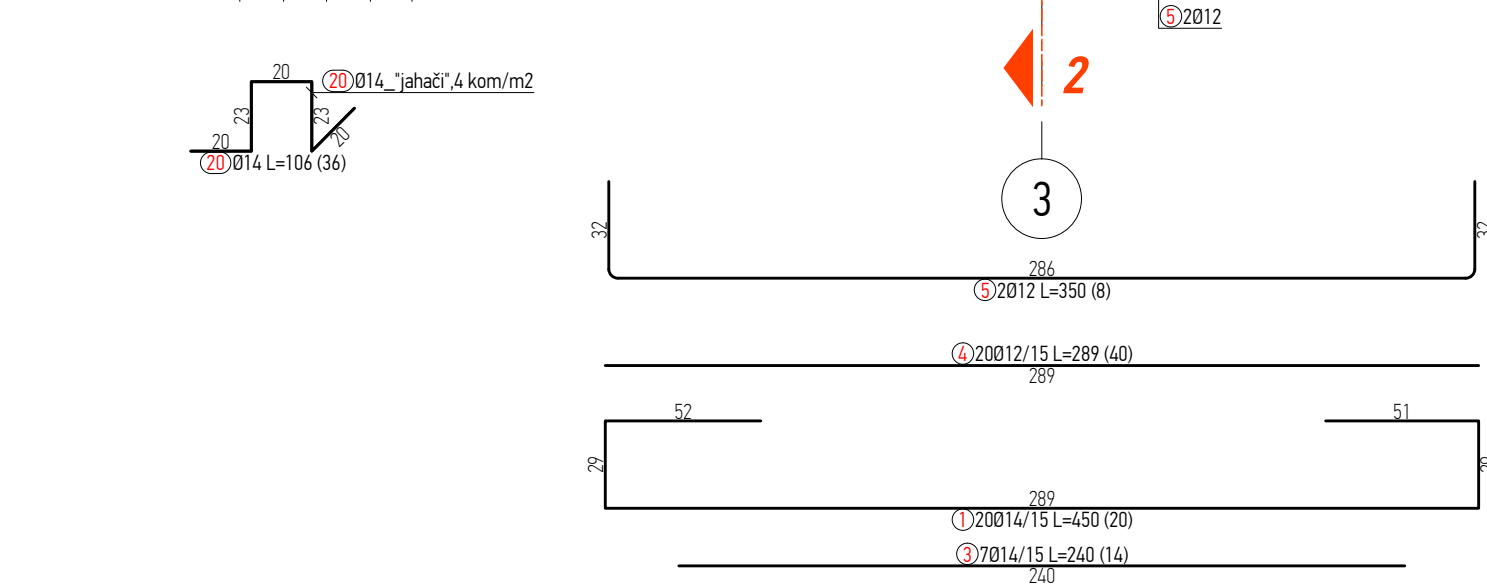
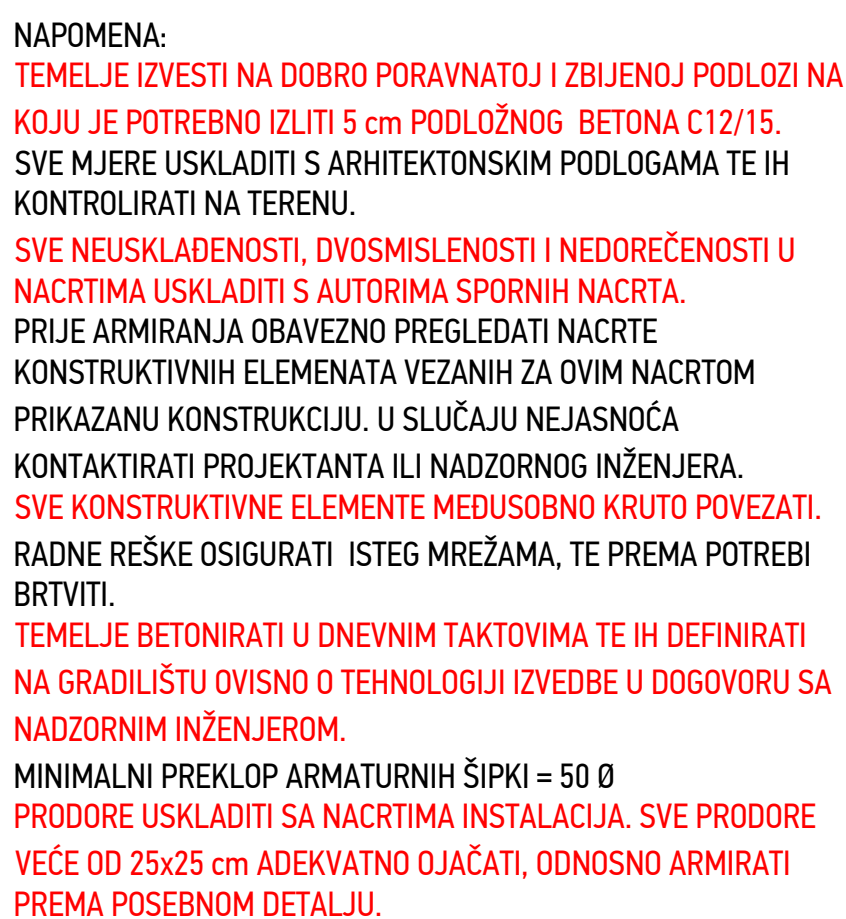



M 1:25


$$\frac{1-1}{M=1:25}$$


M 1:25

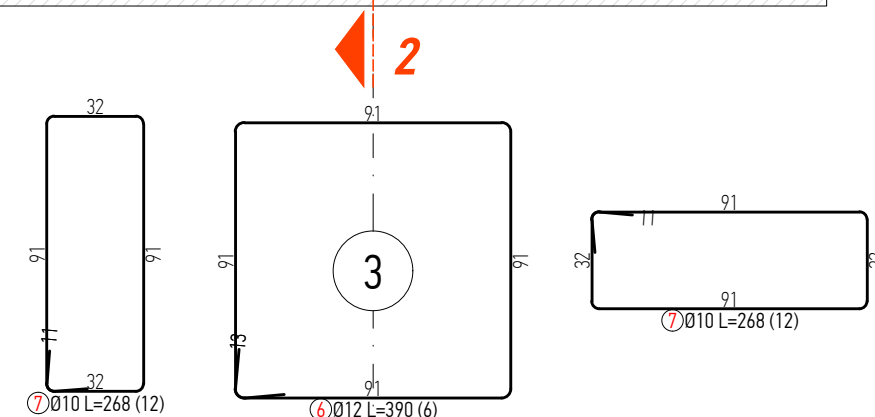


M 1:25

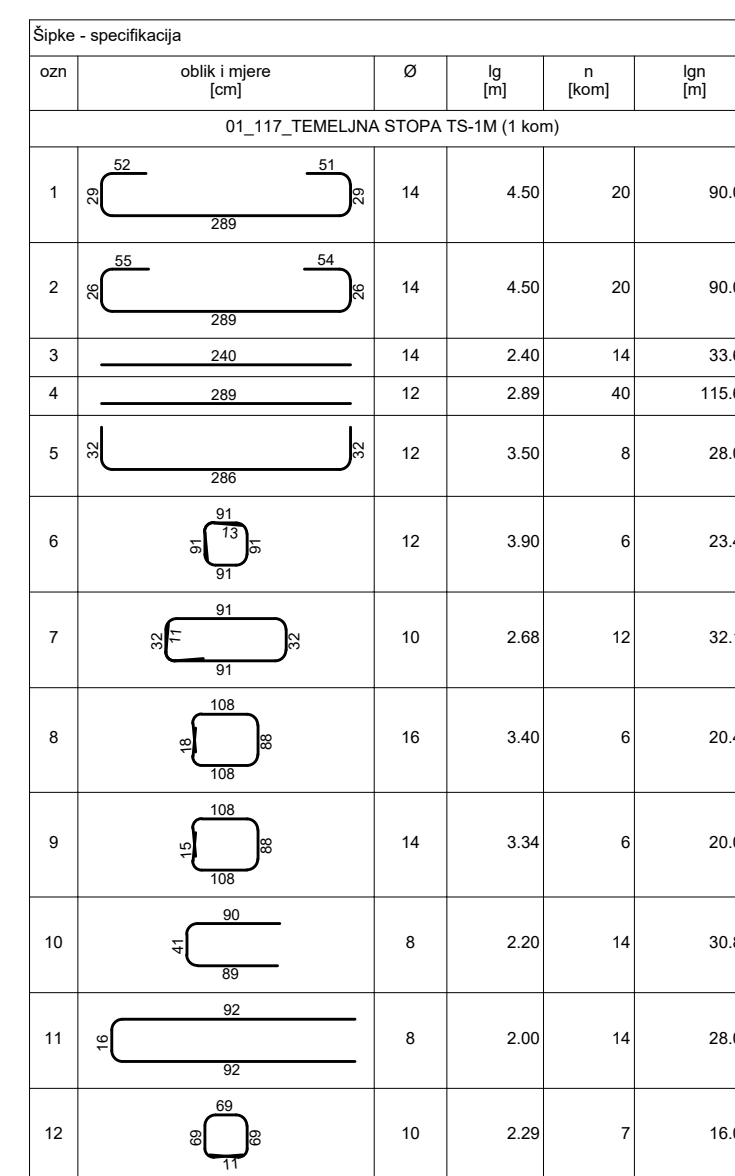

Šipke - rekapitulacija			
Ø [mm]	Ign [m]	Jedinična težina [kg/m]	Težina [kg]
B500			
8	67.20	0.41	27.
10	116.21	0.63	73.
12	167.00	0.91	152
14	271.80	1.24	337.
16	20.40	1.62	33.
20	52.50	2.54	133.
Ukupno (B500)			756.
Ukupno			756.

GRADIVO:
BETON: C25/30, XC2
ARMATURA:
ŠIPKE: B500B
debljina zaštitnog sloja:
TEMELJNA STOPA
 $C_{nom}=C_{min} + \Delta C_{dev}$
 $C_{nom}=4,0 + 1,0$
 $C_{nom}=5,0$ cm
NADTEMELJ
 $C_{nom}=C_{min} + \Delta C_{dev}$
 $C_{nom}=3,0 + 1,0$
 $C_{nom}=4,0$ cm

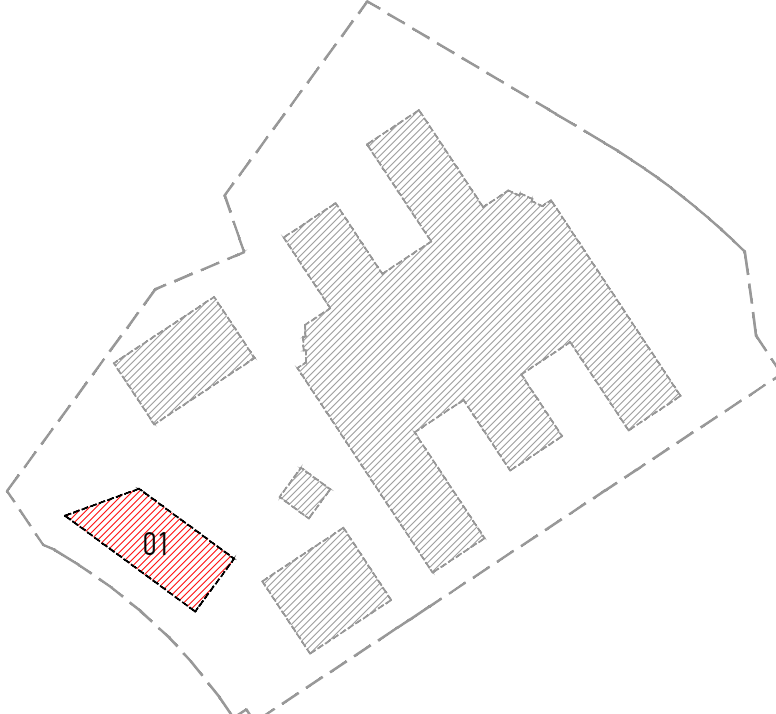Investitor: Osječko-baranjska županija Trg Ante Starčevića 2, 31000 Osijek HR Grad Osijek Franje Kuhača, 31000 Osijek HR		Lokacija zahvata: OSIJEK k.ž.br. 9701/7, k.o. Osijek	
Zahvat u prostoru:		IZGRADNJA POSLOVNE GRAĐEVINE GOSPODARSKI CENTAR OSIJEK	
Dispozicija:		 Apсолutne kote iskazane su u Hrvatskom državnom koordinatnom sustavu (HDKS) ±0,00 = 90,00 m.n.m.	
			
6			
5			
4			
3			
2			
1	Početna verzija		HD / 11.12.2020.
Verzija	Izmjena	Odobrio	Crtao/Datum
Naziv mape: IZVEDBENI PROJEKT PLANovi OPLATE I ARMATURE		Strukovna odrednica: GRAĐEVINSKI PROJEKT KONSTRUKCIJE	
Voditelj projekta: Siniša Berečić dipl.ing.građ. oslađeni inženjer građevinarstva - broj ovlaštenja G 3423 SIRRAH projekt d.o.o. Ribarska 4, 31000 Osijek - HR		Projektantski ured:  SIRRAH projekt d.o.o. za projektiranje i nadzor Ribarska 4, 31000 Osijek - HR OIB: 85629778085	
Projektant: Marko Cindrić mag.ing.aedif. oslađeni inženjer građevinarstva - broj ovlaštenja G 4264 SIRRAH projekt d.o.o. Ribarska 4, 31000 Osijek - HR		Broj mape: MAPA 3 Datum: Studeni 2020.	
Suradnici: Zorislav Đurašević dipl.ing.građ. Hrvoje Domazetović mag.ing.aedif.		Zajednička oznaka projekta: 17/2020 Oznaka projekta: 17/2020-3 Mjerilo: 1:25	
Šifra projekta: Fazna projekta: Vrsta projekta: Oznaka crteža: Broj crteža: Sadržaj:		Verzija: Revision:	
Projekt Code: Project phase: Project type: Drawing mark: Drawing No:			
GC 03 PK 01 117	OBJEKT 01 TEMELJNA STOPA TS-1M		01
\\STORAGE\data1\IDP\0340 - Gospodarski Centar\14_izvedbeni projekt\projekti\03_projekt konstrukcije\ARMATURA\01_TEMELJNA KONSTRUKCIJA			