



TEMELJNA STOPA

M 1:25

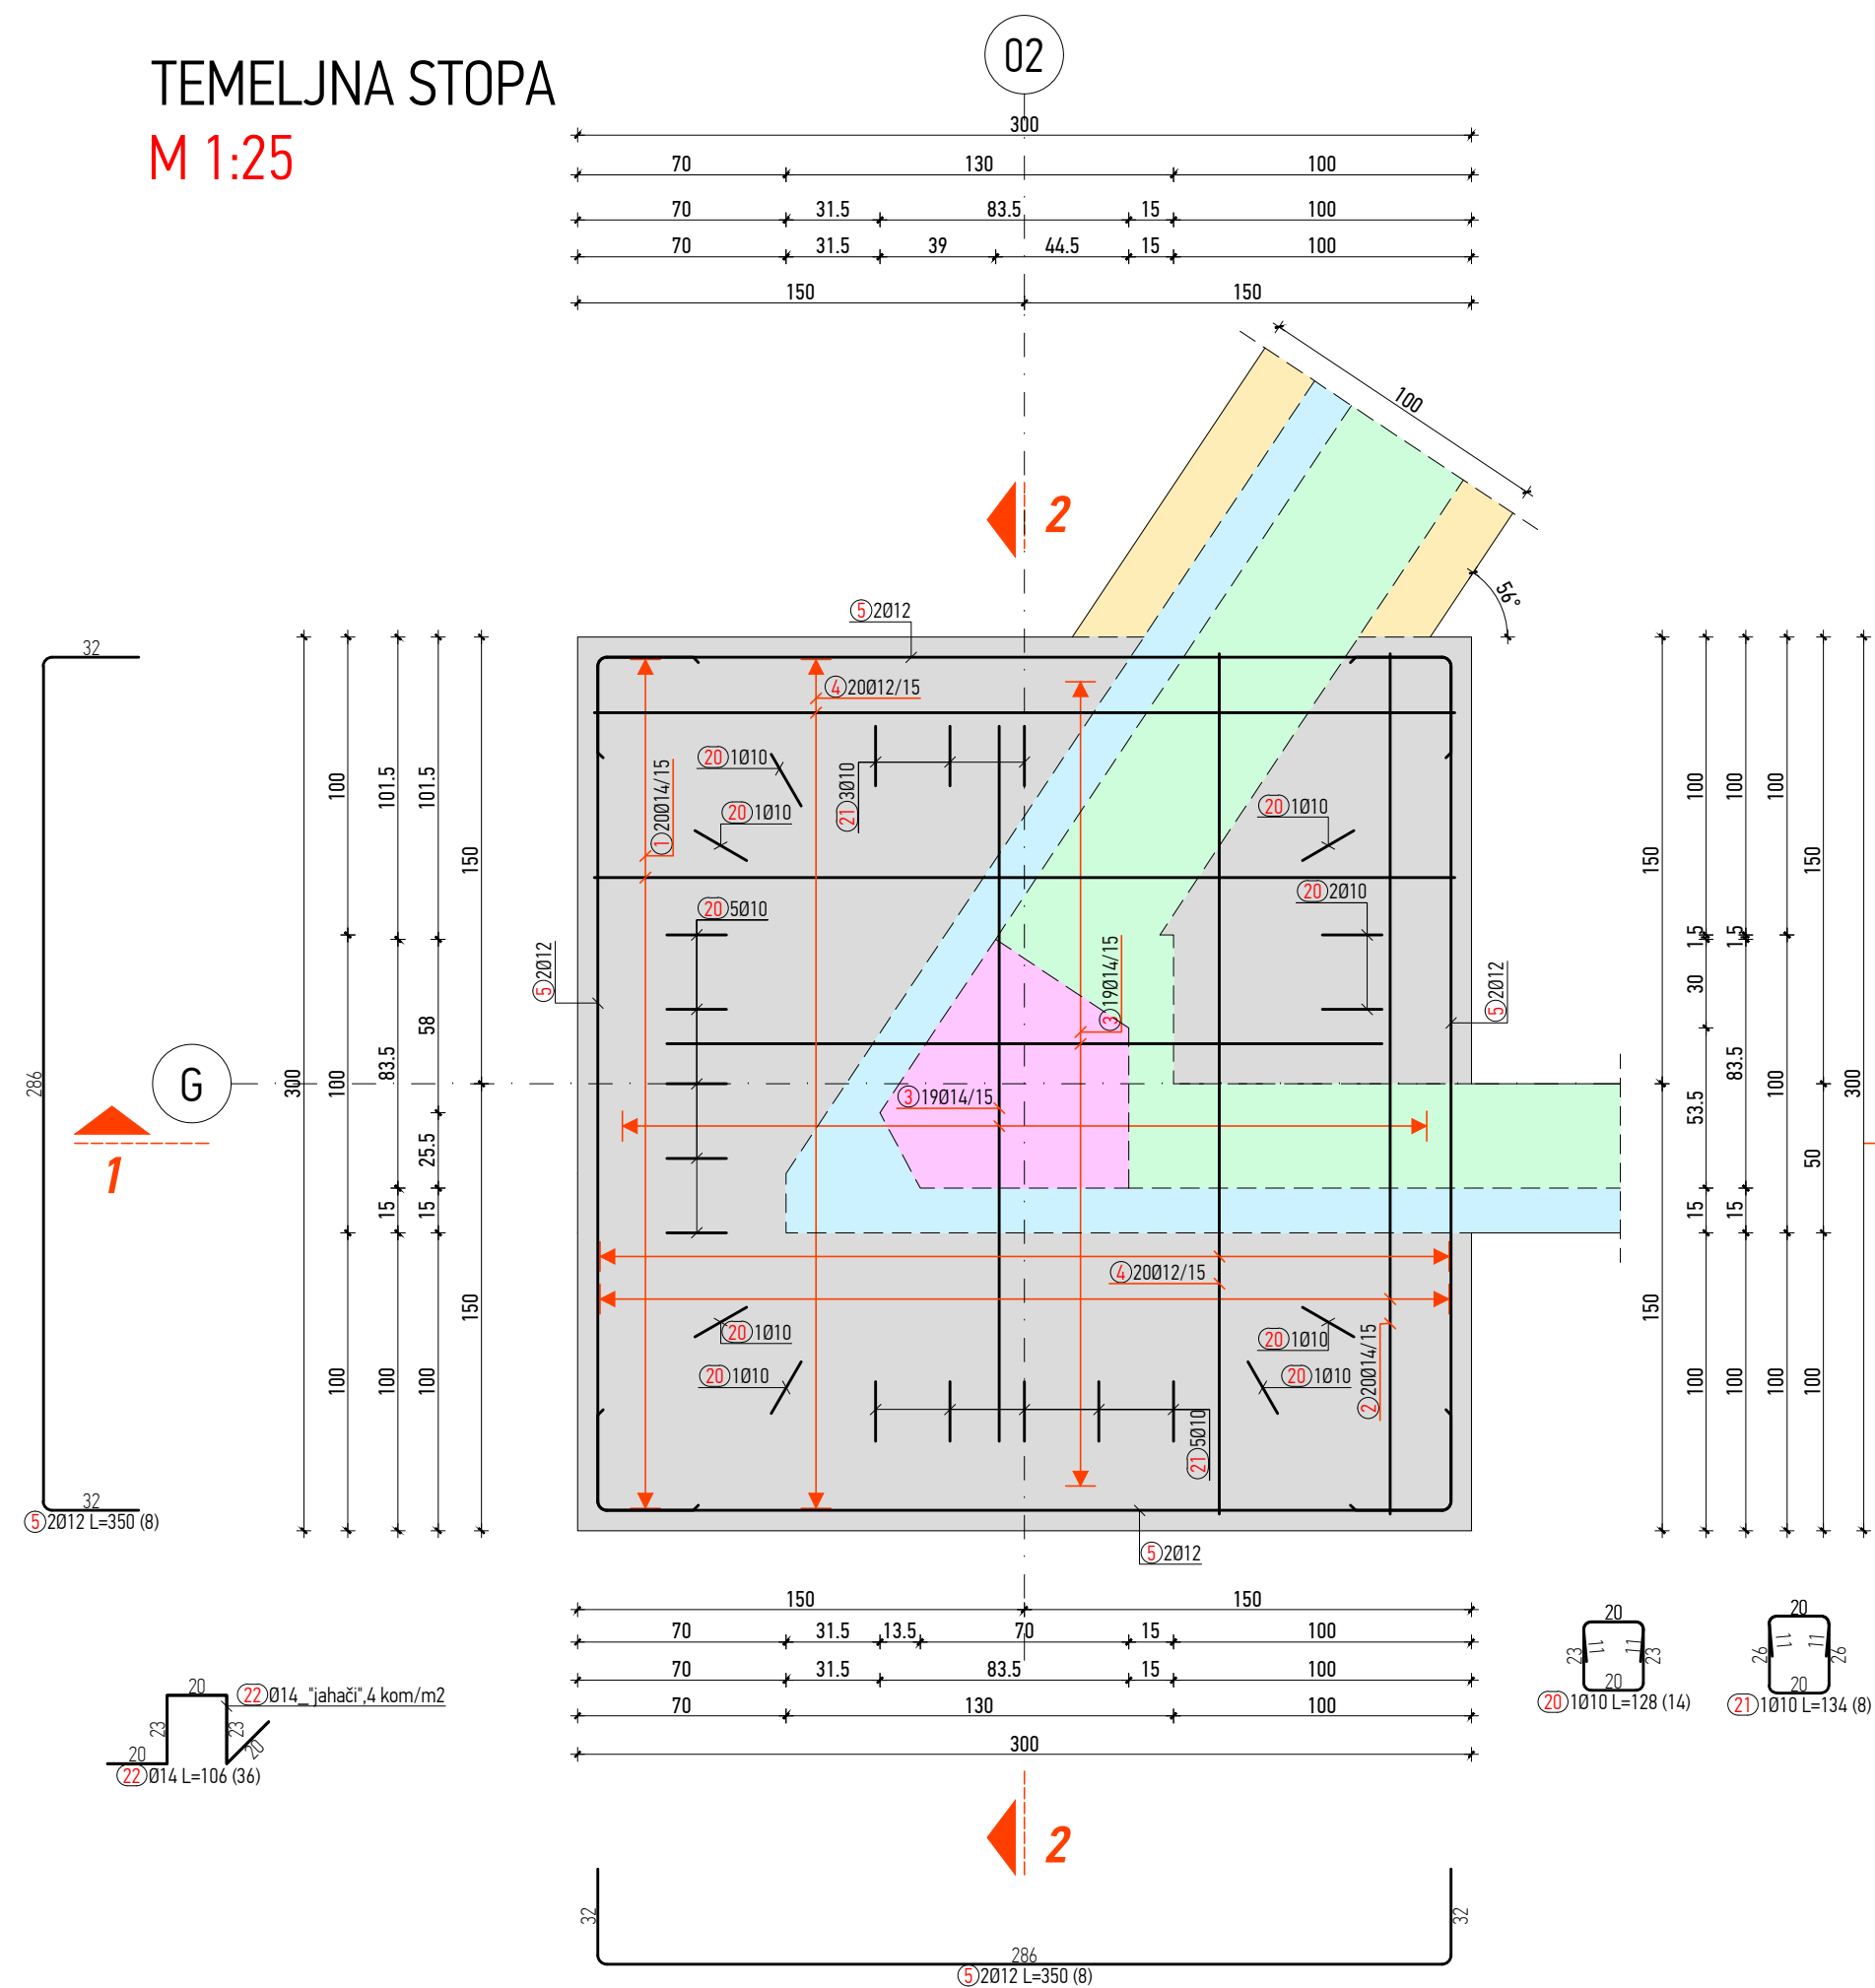


NADTEMELJ

M 1:25

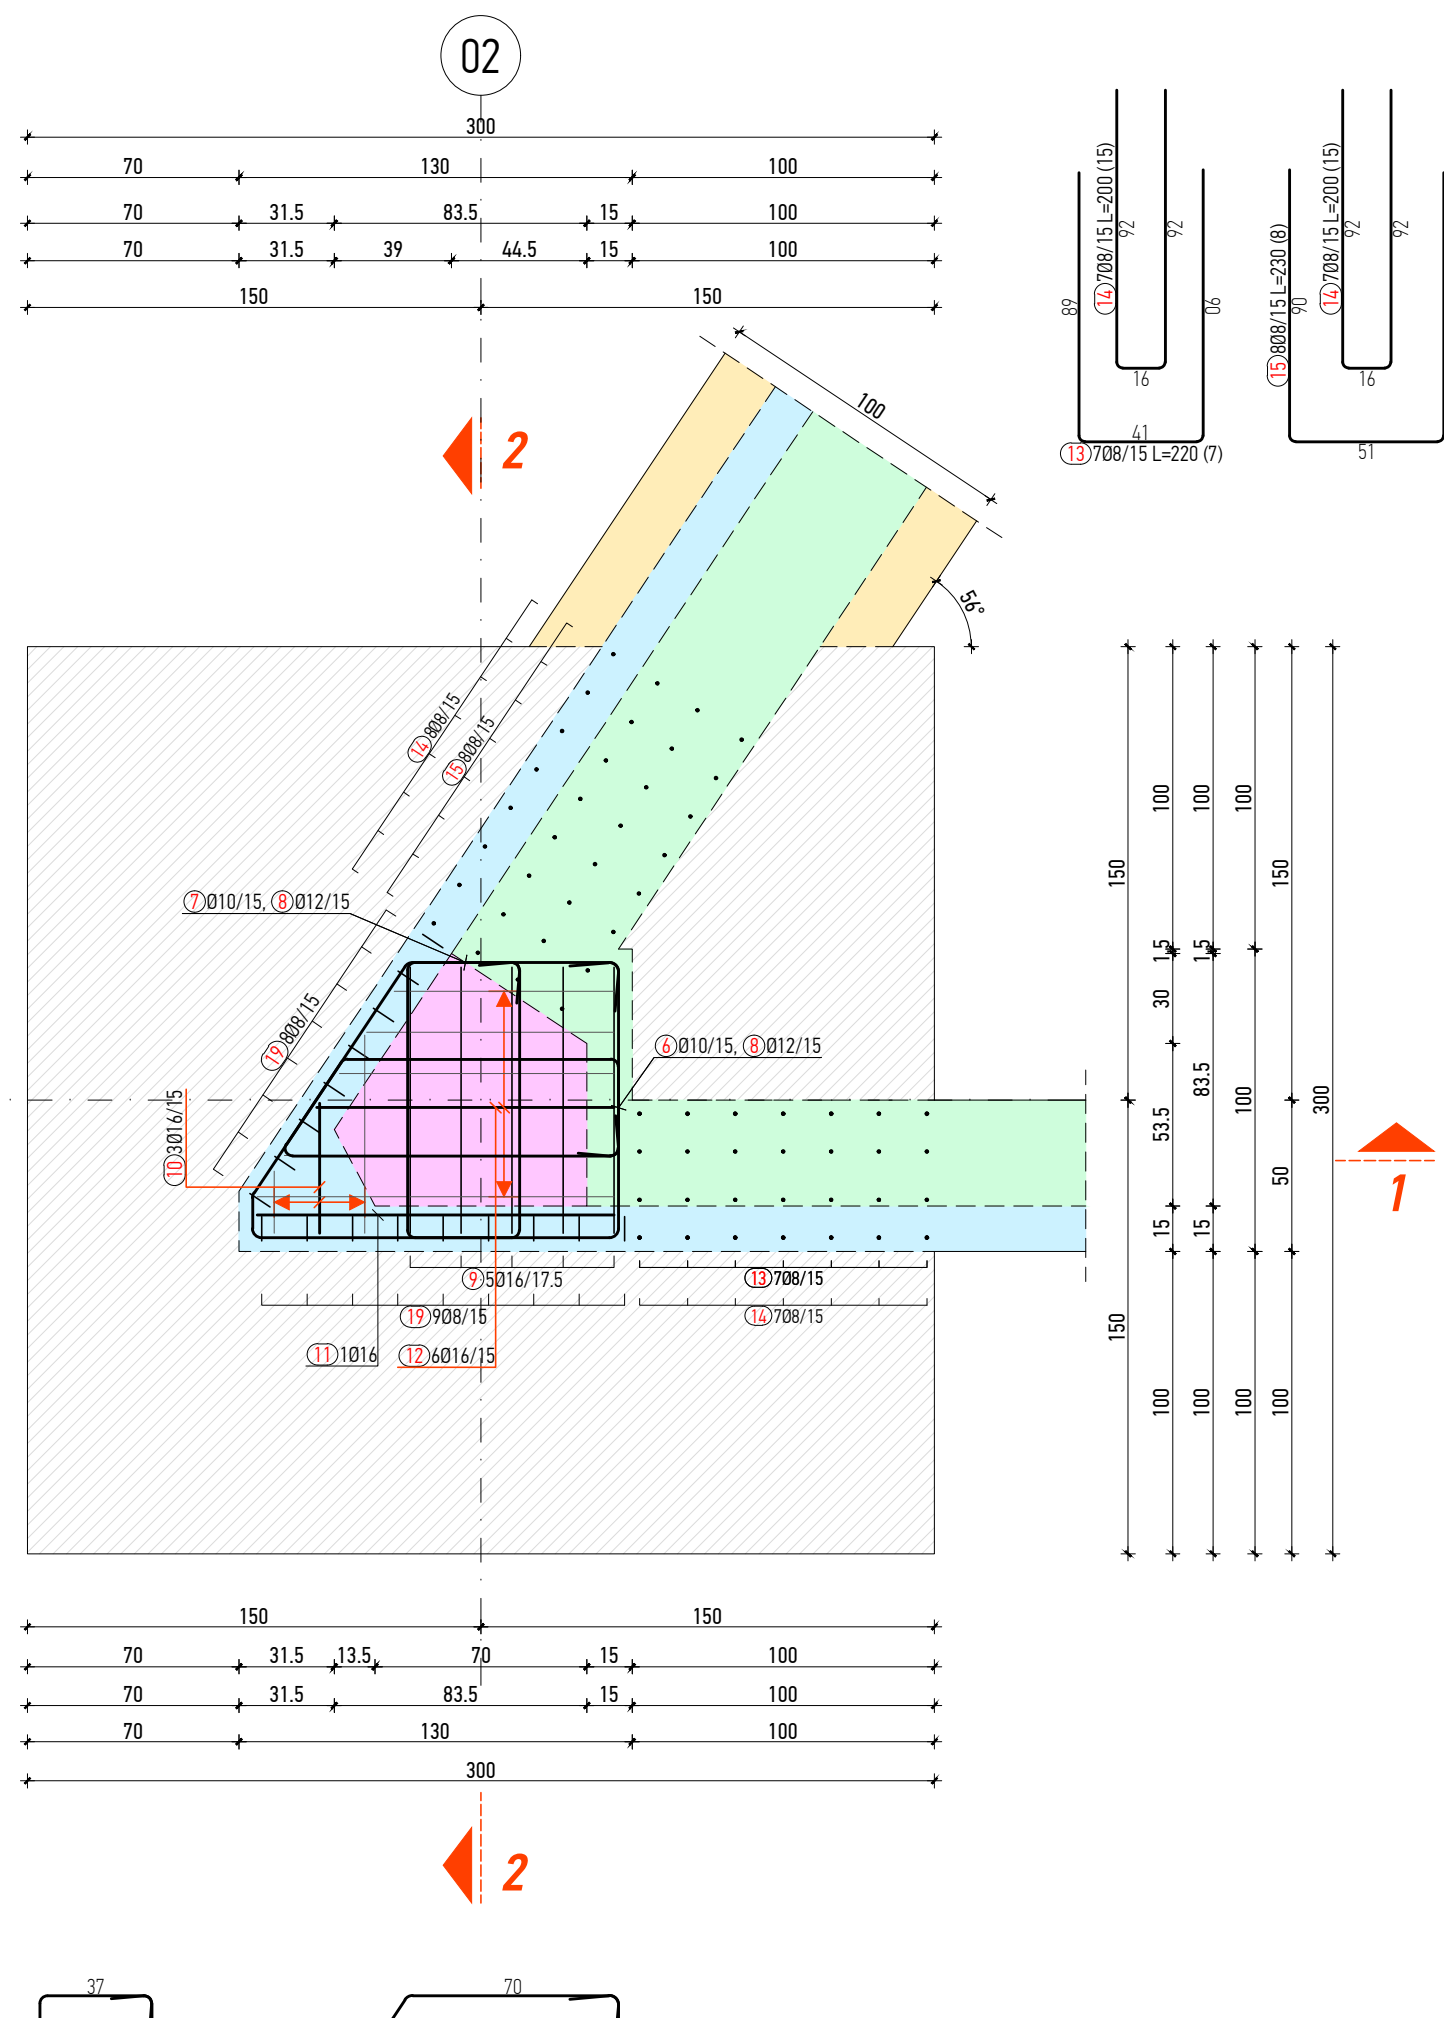


ANKERI ZA STUPOVE

M 1:25

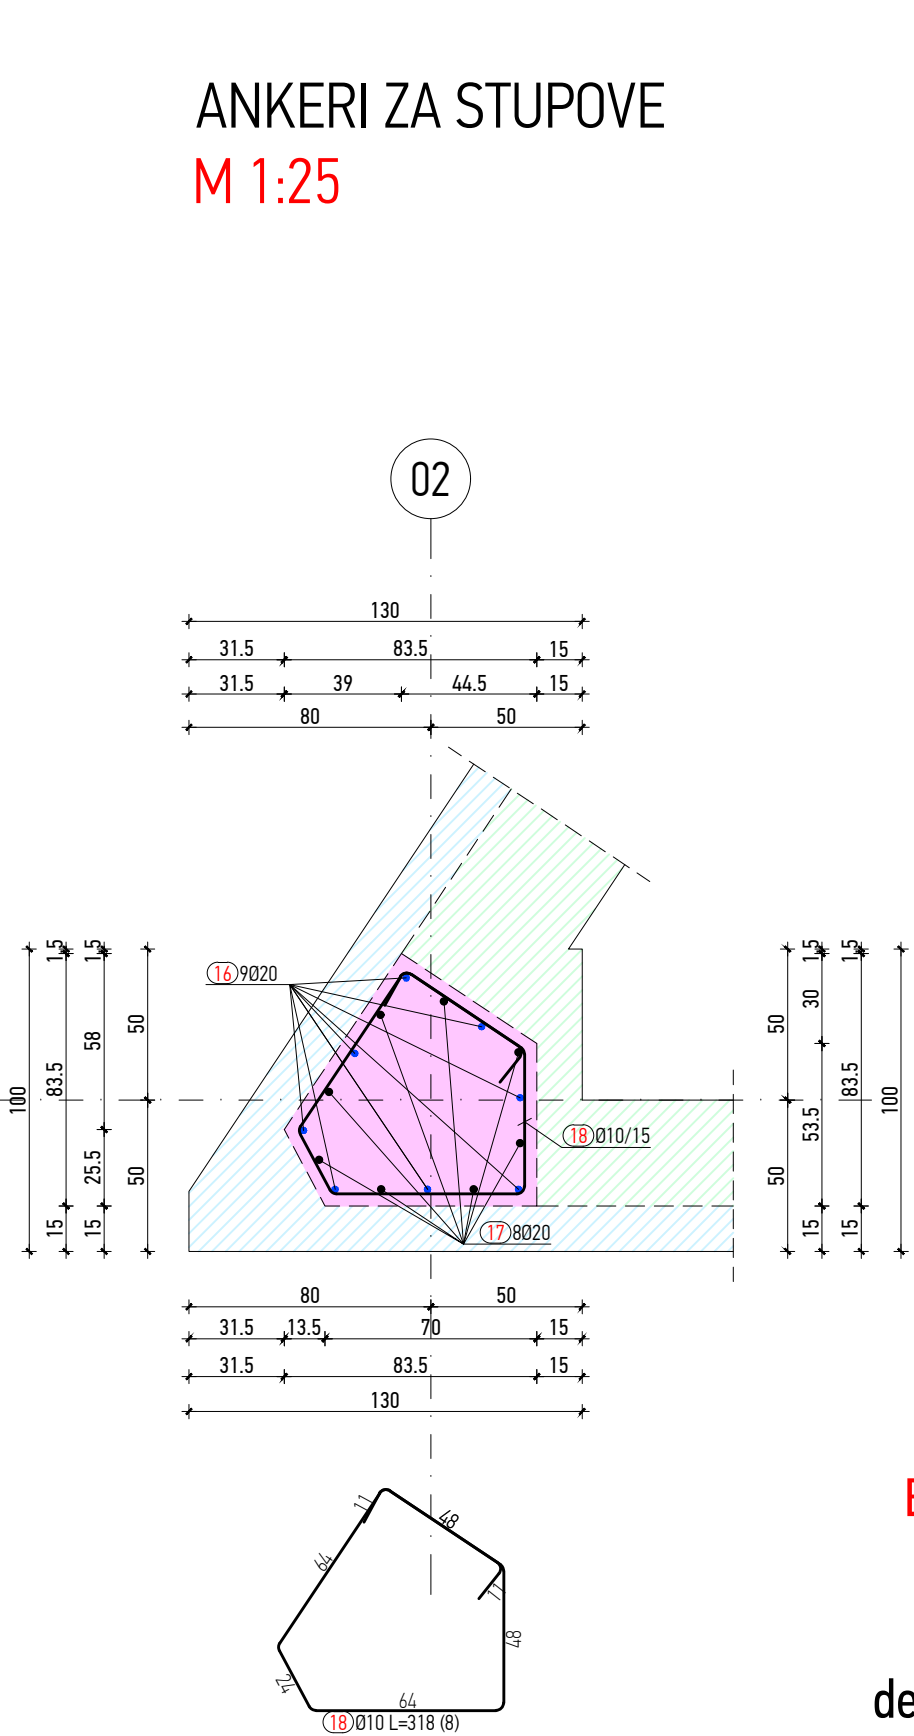

DISPOZICIJA

M 1:500

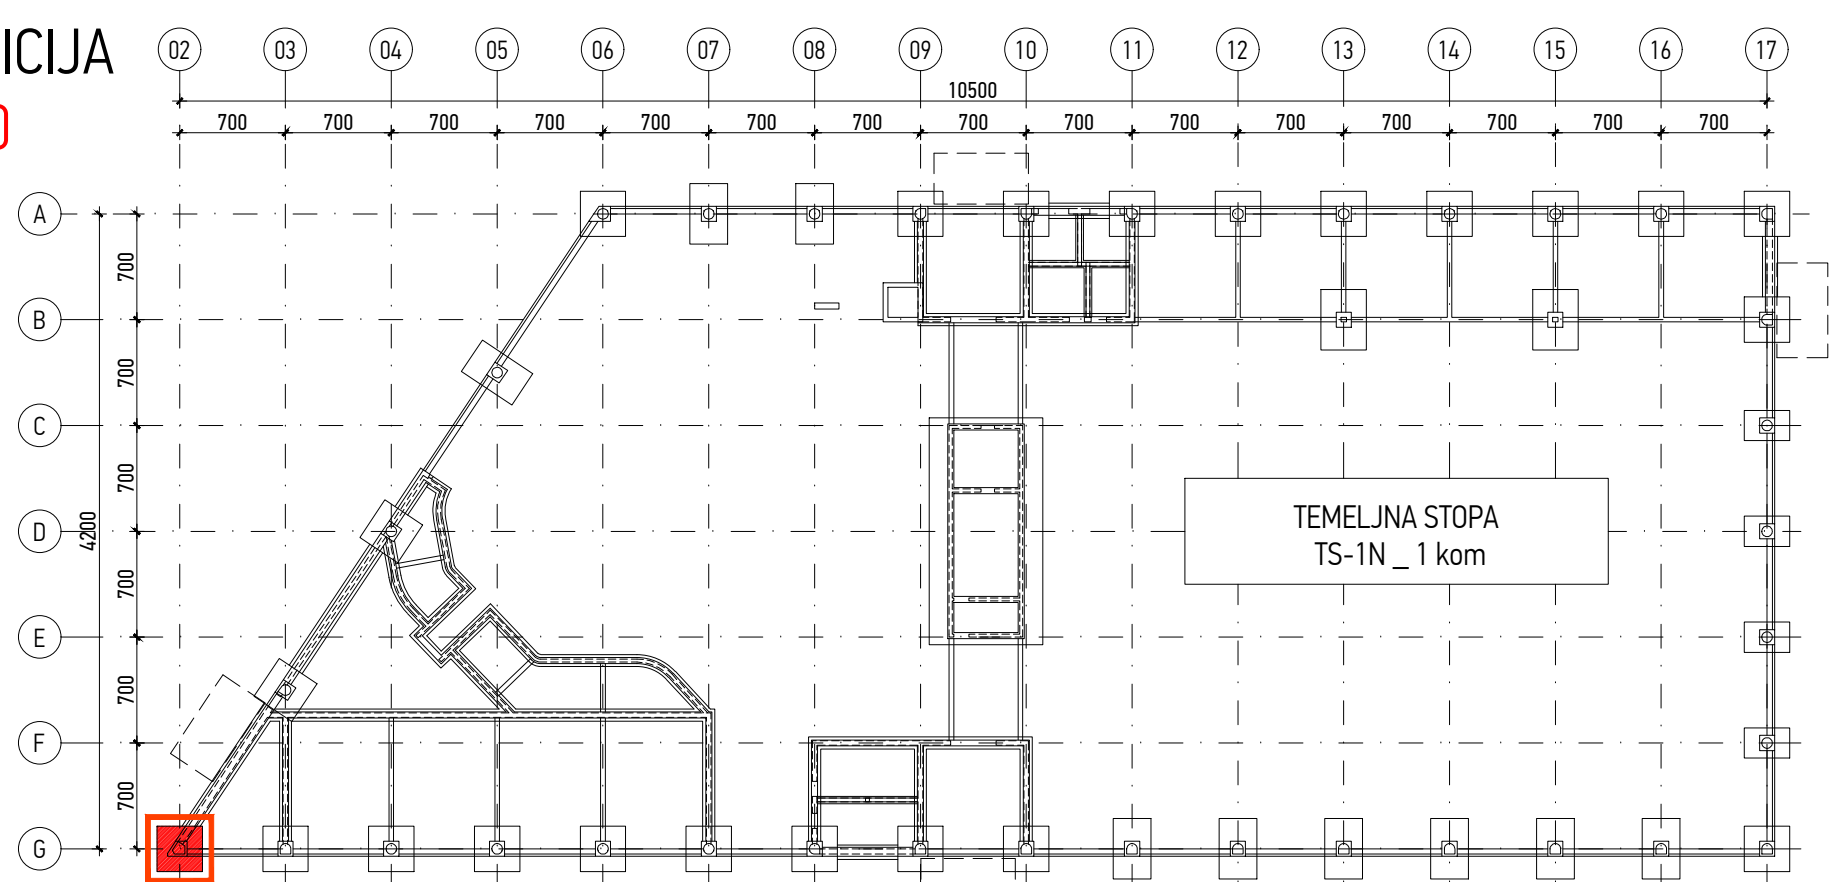

NAPOMENA:
TEMELJE IZVESTI NA DOBRO PORAVNATOJ I ZBIJENOJ PODLOZI NA KOJU JE POTREBNO IZLITI 5 cm PODLOŽNOG BETONA C12/15. SVE MJERE USKLADITI S ARHITEKTONSKIM PODLOGAMA TE IH KONTROLIRATI NA TERENU.
SVE NEUSKLADENOSTI, DVOSMISLENOSTI I NEDOREČENOSTI U NACRTIMA USKLADITI S AUTORIMA SPORNIH NACRTA. PRIJE ARMIRANJA OBAVEZNO PREGLEDATI NACRTE KONSTRUKTIVNIH ELEMENATA VEZANIH ZA OVIM NACRTOM PRIKAZANU KONSTRUKCIJU. U SLUČAJU NEJASNOĆA KONTAKTIRATI PROJEKTANTA ILI NADZORNOG INŽENJERA. SVE KONSTRUKTIVNE ELEMENTE MEĐUSOBNO KRUTO POVEZATI. RADNE REŠKE OSIGURATI ISTEG MREŽAMA, TE PREMA POTREBI BRTVITI.
TEMELJE BETONIRATI U DNEVNIM TAKTOVIMA TE IH DEFINIRATI NA GRADILISTU OVISNO O TEHNOLOGIJ IZVEDBE U DOGOVORU SA NADZORNIM INŽENJEROM.
MINIMALNI PREKLAP ARMATURNIH ŠIPKI = 50 Ø
PRODORE USKLADITI SA NACRTIMA INSTALACIJA. SVE PRODORE VEĆE OD 25x25 cm ADEKVATNO OJAČATI, ODNOSNO ARMIRATI PREMA POSEBNOM DETALJU.

GRADIVO:

BETON: C25/30, XC2

ARMATURA:

ŠIPKE: B500B

debljina zaštitnog sloja:

TEMELJNA STOPA

Cnom=Cmin + ΔCdev

Cnom=4,0 + 1,0

Cnom=5,0 cm

NADTEMELJ



Cnom=Cmin + ΔCdev

Cnom=3,0 + 1,0

Cnom=4,0 cm

NAPOMENA:

PRIJE BETONIRANJA OBAVEZNO UGRADITI ARMATURU PRIKAZANU NACRTIMA TEMELJNIH GREDA !!!

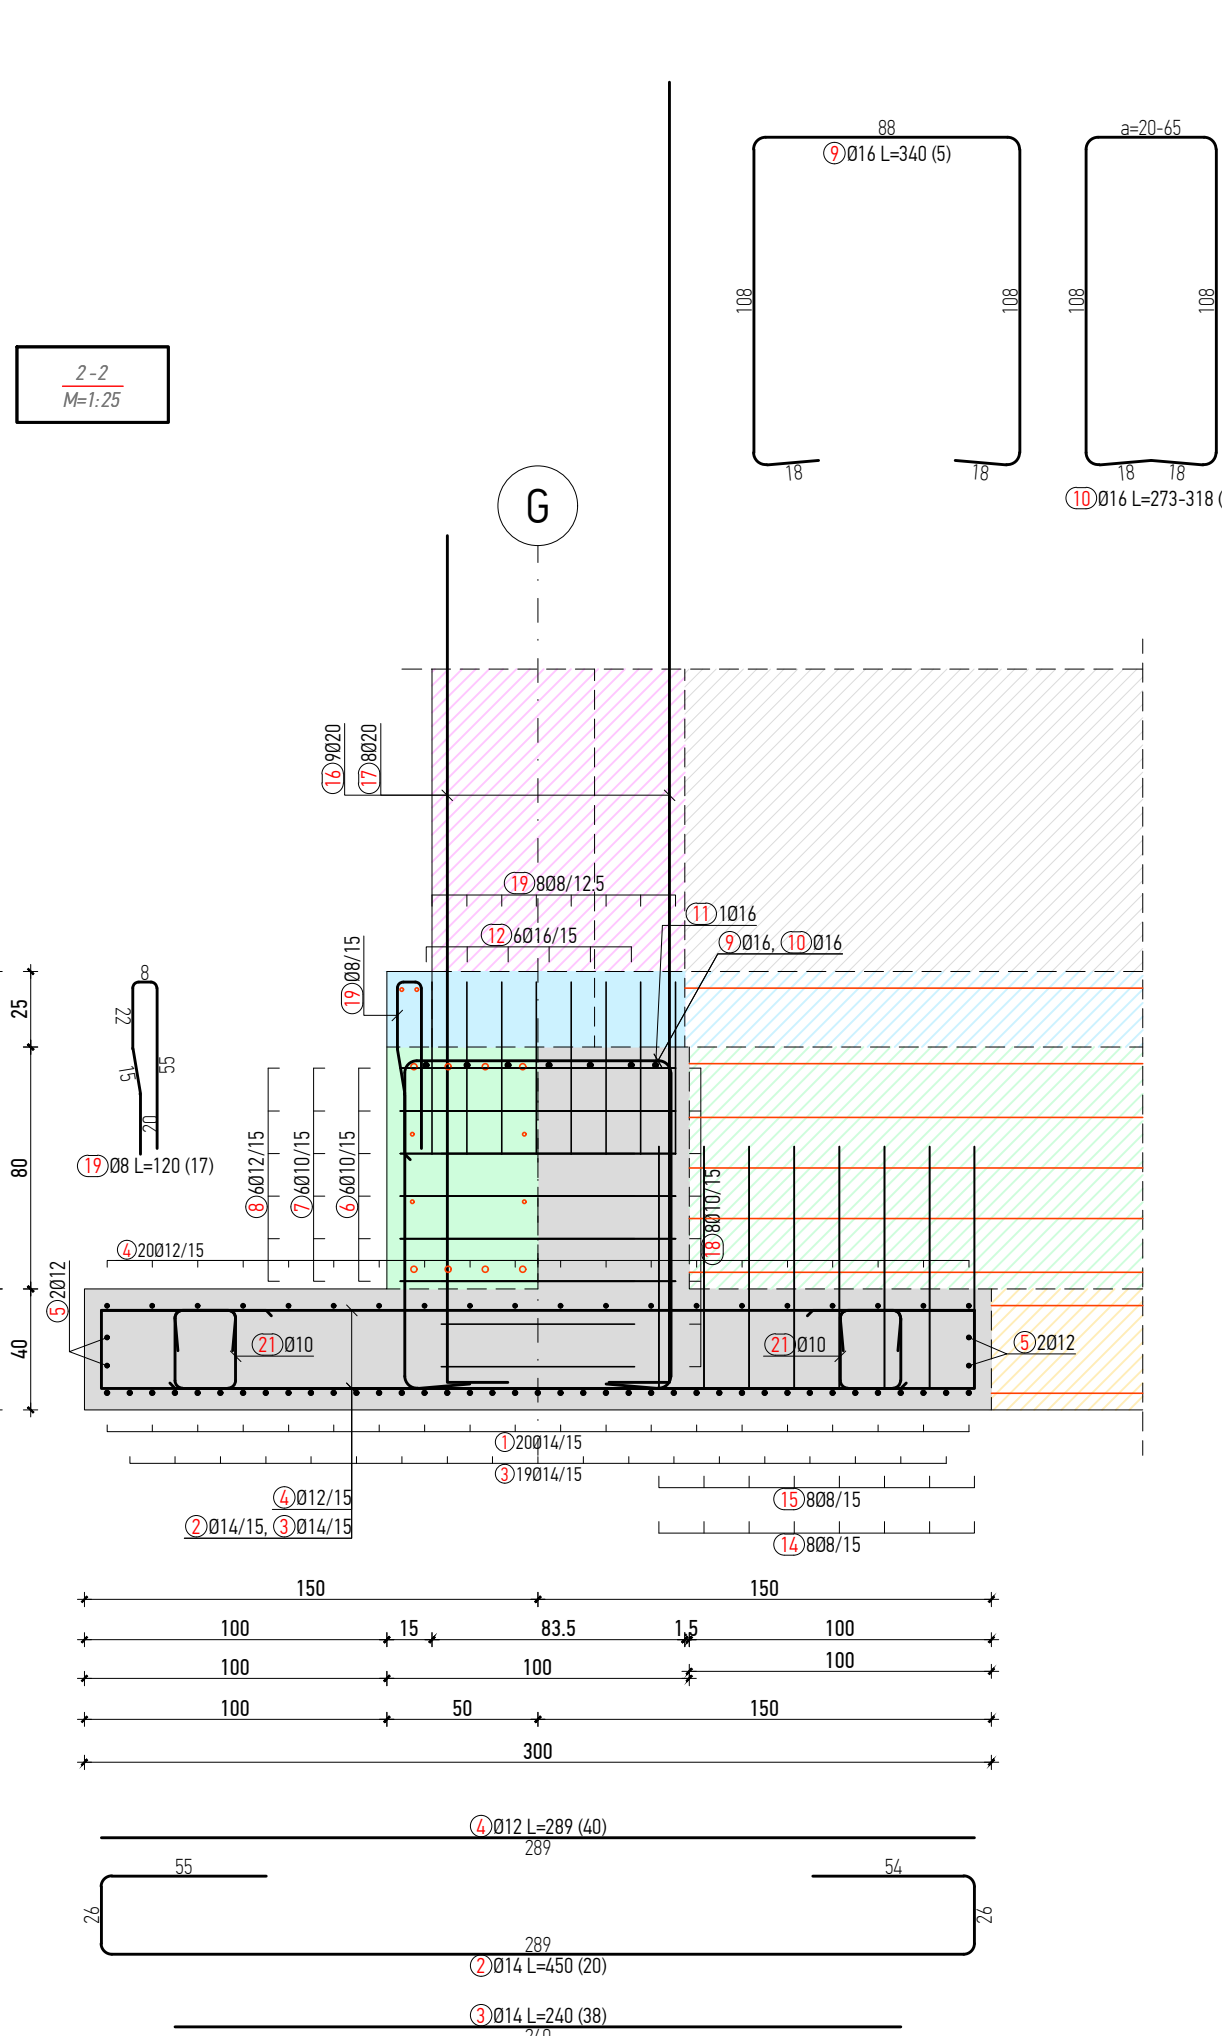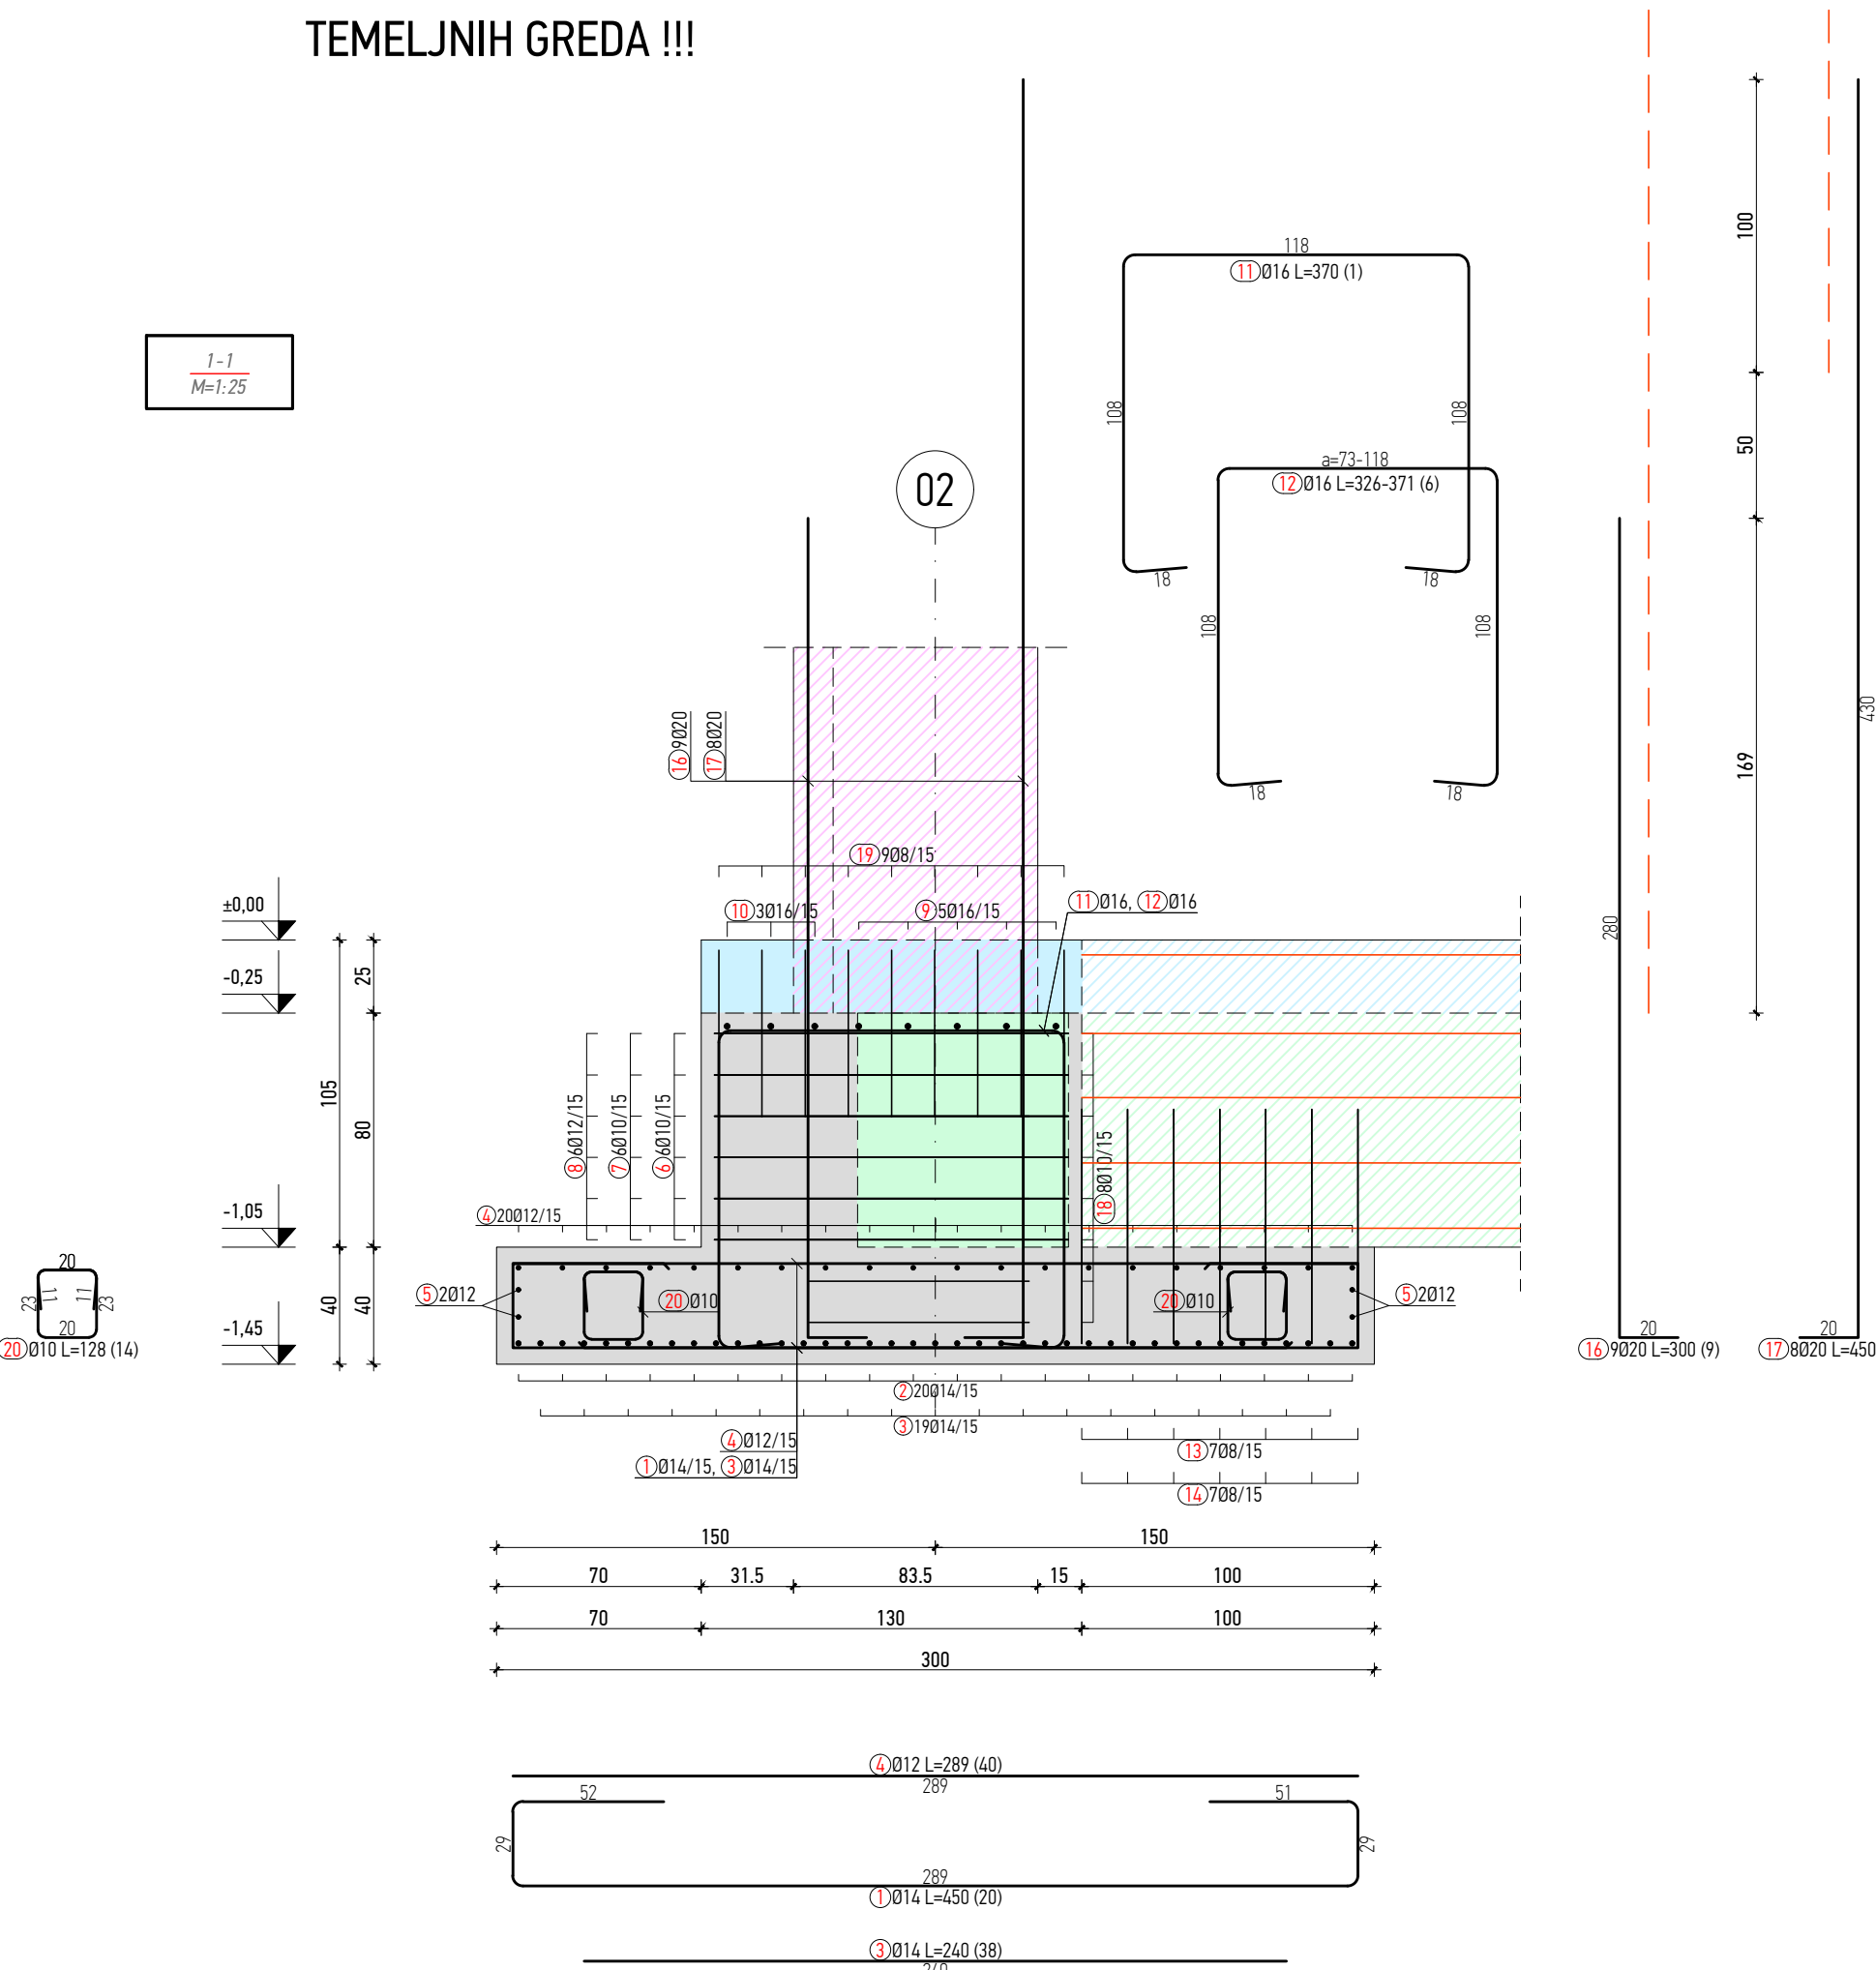

Šipke - specifikacija					
ozn	oblik i mjere [cm]	Ø	lg [m]	n [kom]	lgm [m]
01_118_TEMELJNA STOPA TS-1N (1 kom)					
1		14	4.50	20	90.00
2		14	4.50	20	90.00
3		14	2.40	38	91.20
4		12	2.89	40	115.60
5		12	3.50	8	28.00
6		10	2.95	6	17.70
7		10	2.78	6	16.68
8		12	4.14	6	24.84
9		16	3.40	5	17.00
10		16	*2.95	1 x 3	8.84
11		16	3.70	1	3.70
12		16	*3.48	1 x 6	20.85
13		8	2.20	7	15.40
14		8	2.00	15	30.00

15		8	2.30	8	18.40
16		20	3.00	9	27.00
17		20	4.50	8	36.00
18		10	3.18	8	25.44
19		8	1.20	17	20.40
20		10	1.28	14	17.92
21		10	1.34	8	10.72
22		14	1.06	36	38.16

Šipke - rekapitulacija			
Ø [mm]	lgm [m]	Jedinična težina [kg/m³]	Težina [kg]
B500			
8	84.20	0.41	34.10
10	88.46	0.63	56.08
12	168.44	0.91	153.45
14	309.36	1.24	384.23
16	50.39	1.62	81.68
20	63.00	2.54	159.77
Ukupno (B500)			869.31
Ukupno			869.31

Investitor: Osječko-baranjska županija Trg Ante Starčevića 2, 31000 Osijek HR Grad Osijek Franje Kuhača, 31000 Osijek HR		Lokacija zahvata: OSIJEK k.č.br. 9701/77, k.o. Osijek	
Zahvat u prostoru: IZGRADNJA POSLOVNE GRAĐEVINE GOSPODARSKI CENTAR OSIJEK			
Dispozicija:			
Apsolutne kote iskazane su u Hrvatskom državnom koordinatnom sustavu (HDKS) ±0,00 = 90,00 m.n.m.			
6 5 4 3 2 1 Verzija Izmjena		HD / 13.12.2020. Odobrio Crtao/Datum	
Naziv mape: IZVEDBENI PROJEKT PLANOVI OPLATE I ARMATURE		Strukovna adređnica: GRAĐEVINSKI PROJEKT KONSTRUKCIJE	
Voditelj projekta: Siniša Berečić dipl.ing. grad. oslobodila vrbogor građevinarstva - broj poslovanja G 3433 SIRRAH projekt d.o.o. Ribarska 4, 31000 Osijek - HR		Projektantski ured: SIRRAH projekt d.o.o. za projektiranje i nadzor Ribarska 4, 31000 Osijek - HR OIB: 8562778085	
Projektant: Marko Cindrić mag.ing. aedif. oslobodila vrbogor građevinarstva - broj poslovanja G 4364 SIRRAH projekt d.o.o. Ribarska 4, 31000 Osijek - HR		Broj mape: MAPA 3 Datum: Studeni 2020.	
Suradnici: Zorislav Đurašević dipl.ing. grad. Hrvoye Domazetović mag.ing. aedif.		Oznaka projekta: 17/2020-3 Mjerilo: 1:25	
Šifra projekta: Faza projekta: Vrsta projekta: Oznaka crteža: Broj crteža: Sadržaj:		Verzija: 01	
Projekt Code: Project phase: Project type: Drawing mark: Drawing No:		OBJEKT 01 TEMELJNA STOPA TS-1N	
I\STORAGE\data1\OVP\0340 - Gospodarski Centar\014_izvedbeni projekt\projekti\03_projekt konstrukcije\ARMATURA\01_TEMELJNA KONSTRUKCIJA			