



TEMELJNA STOPA
M 1:25

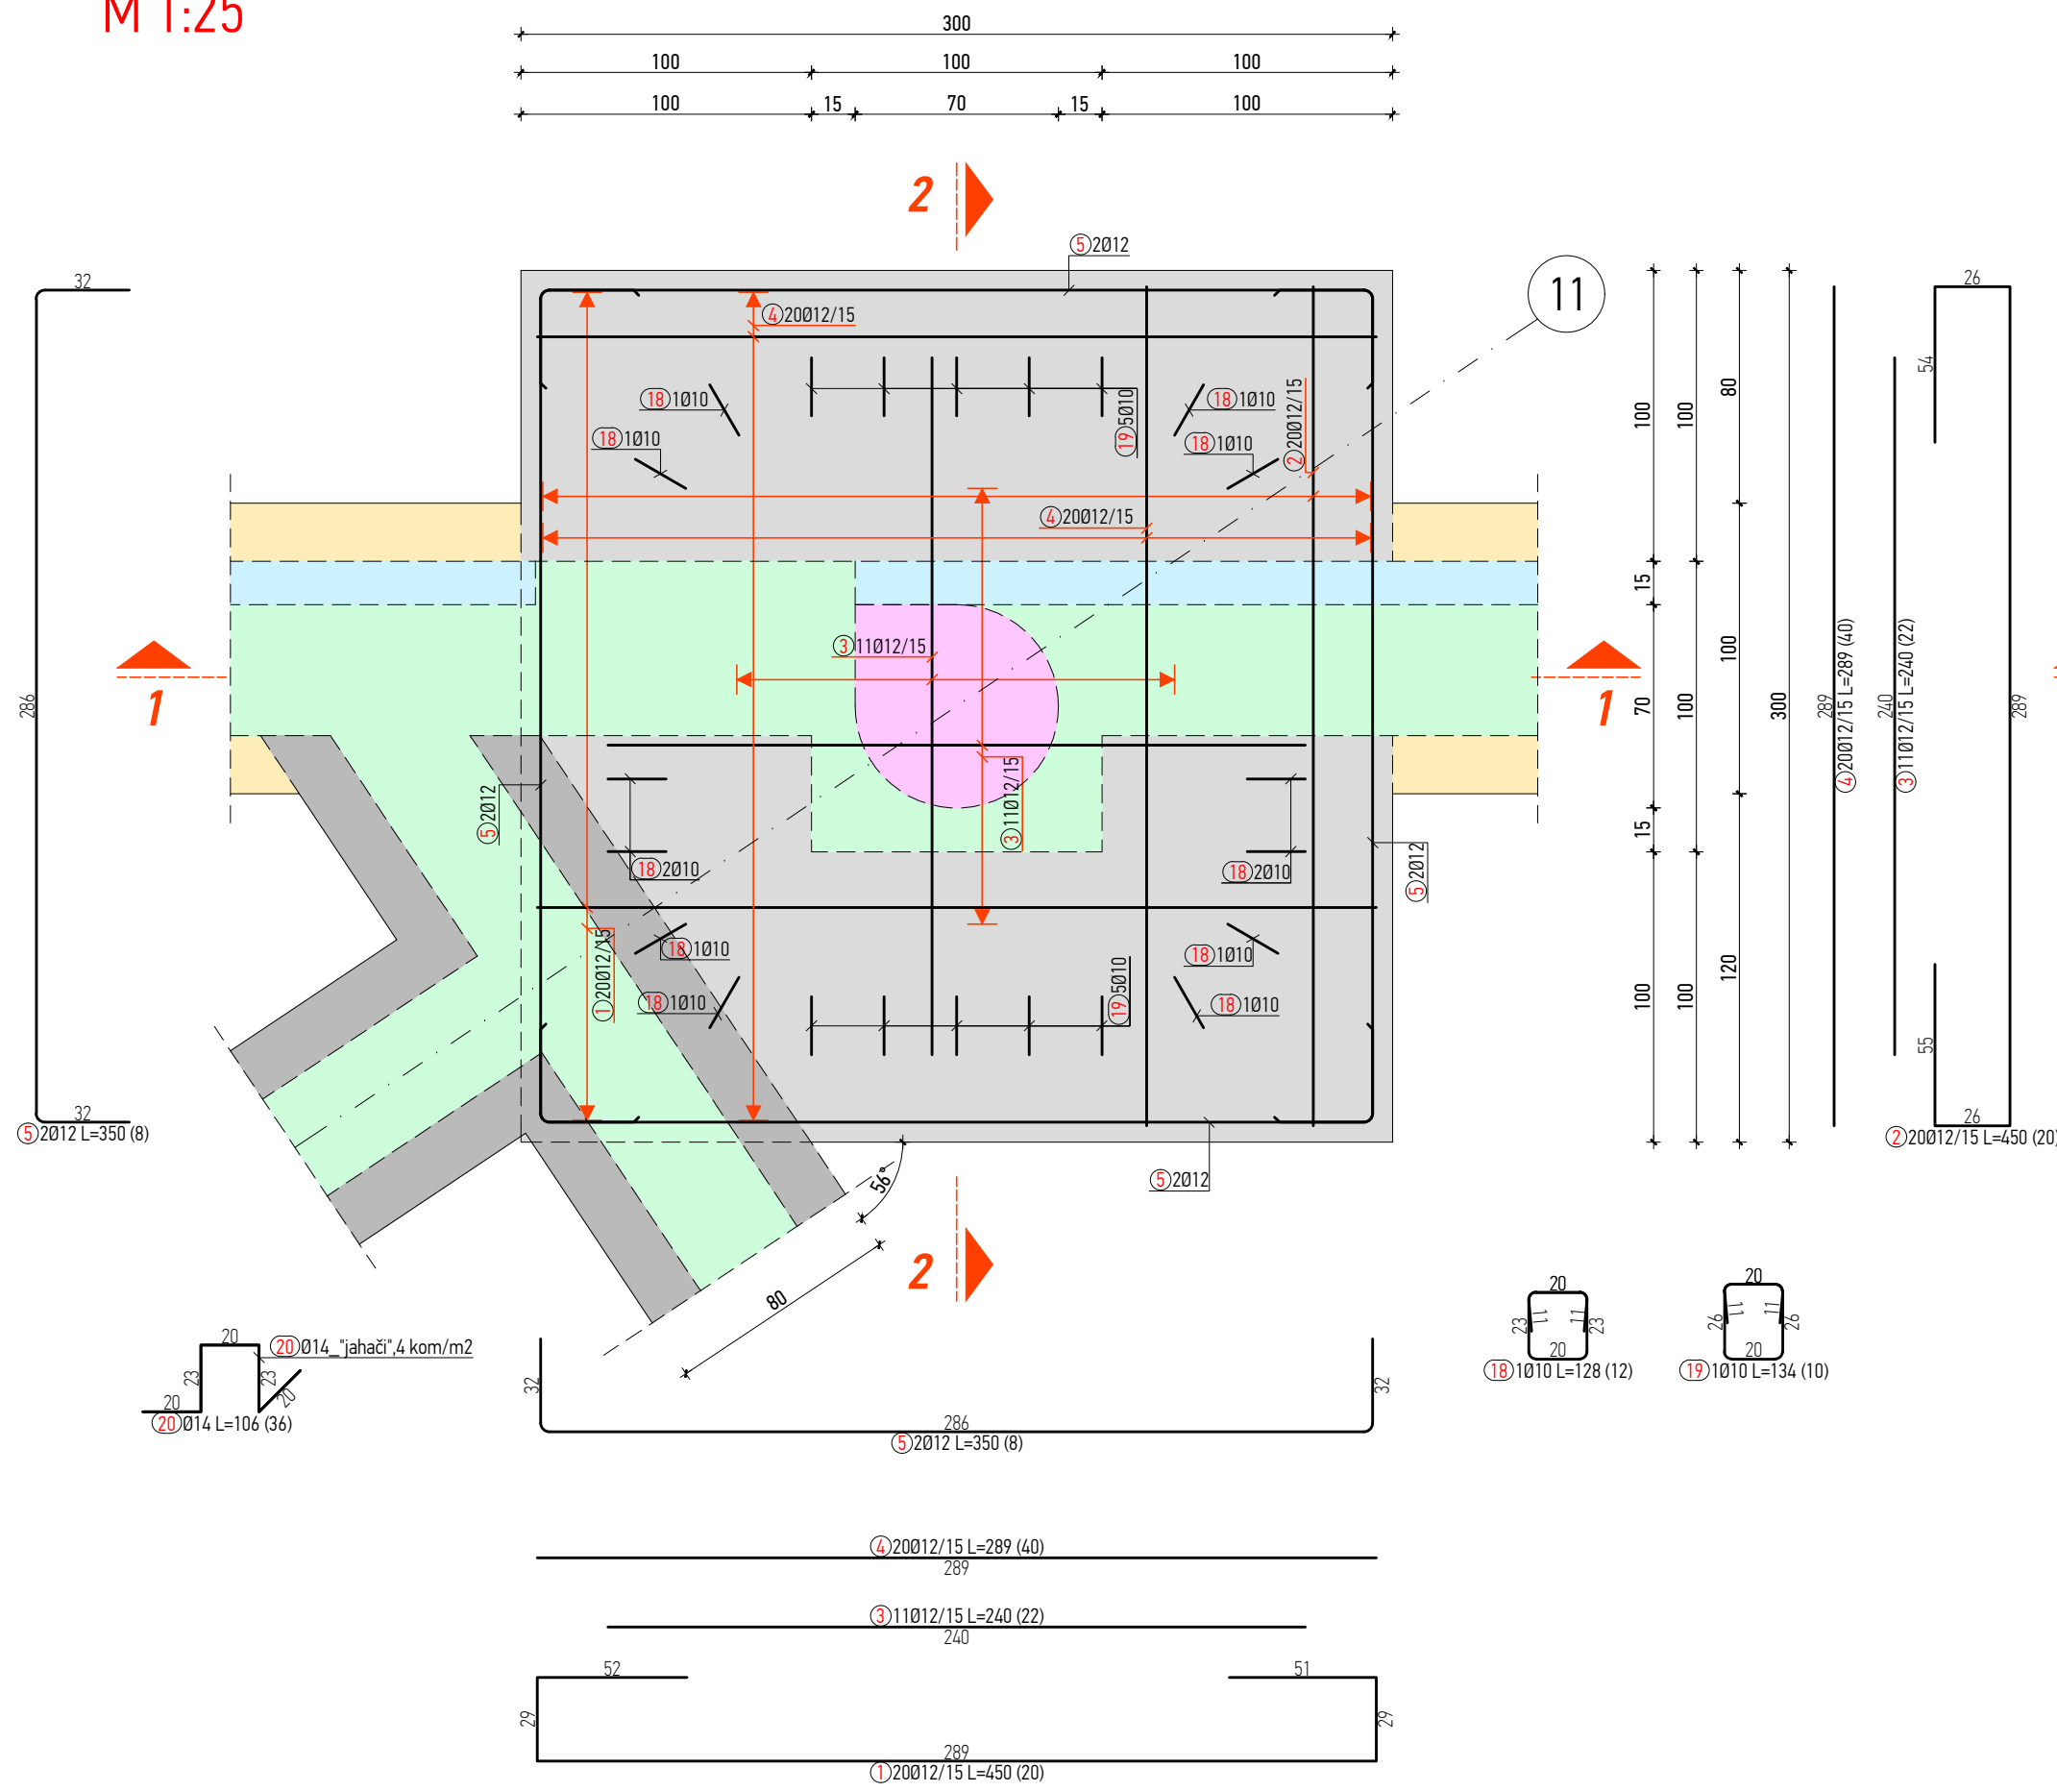

NADTEMELJ
M 1:25

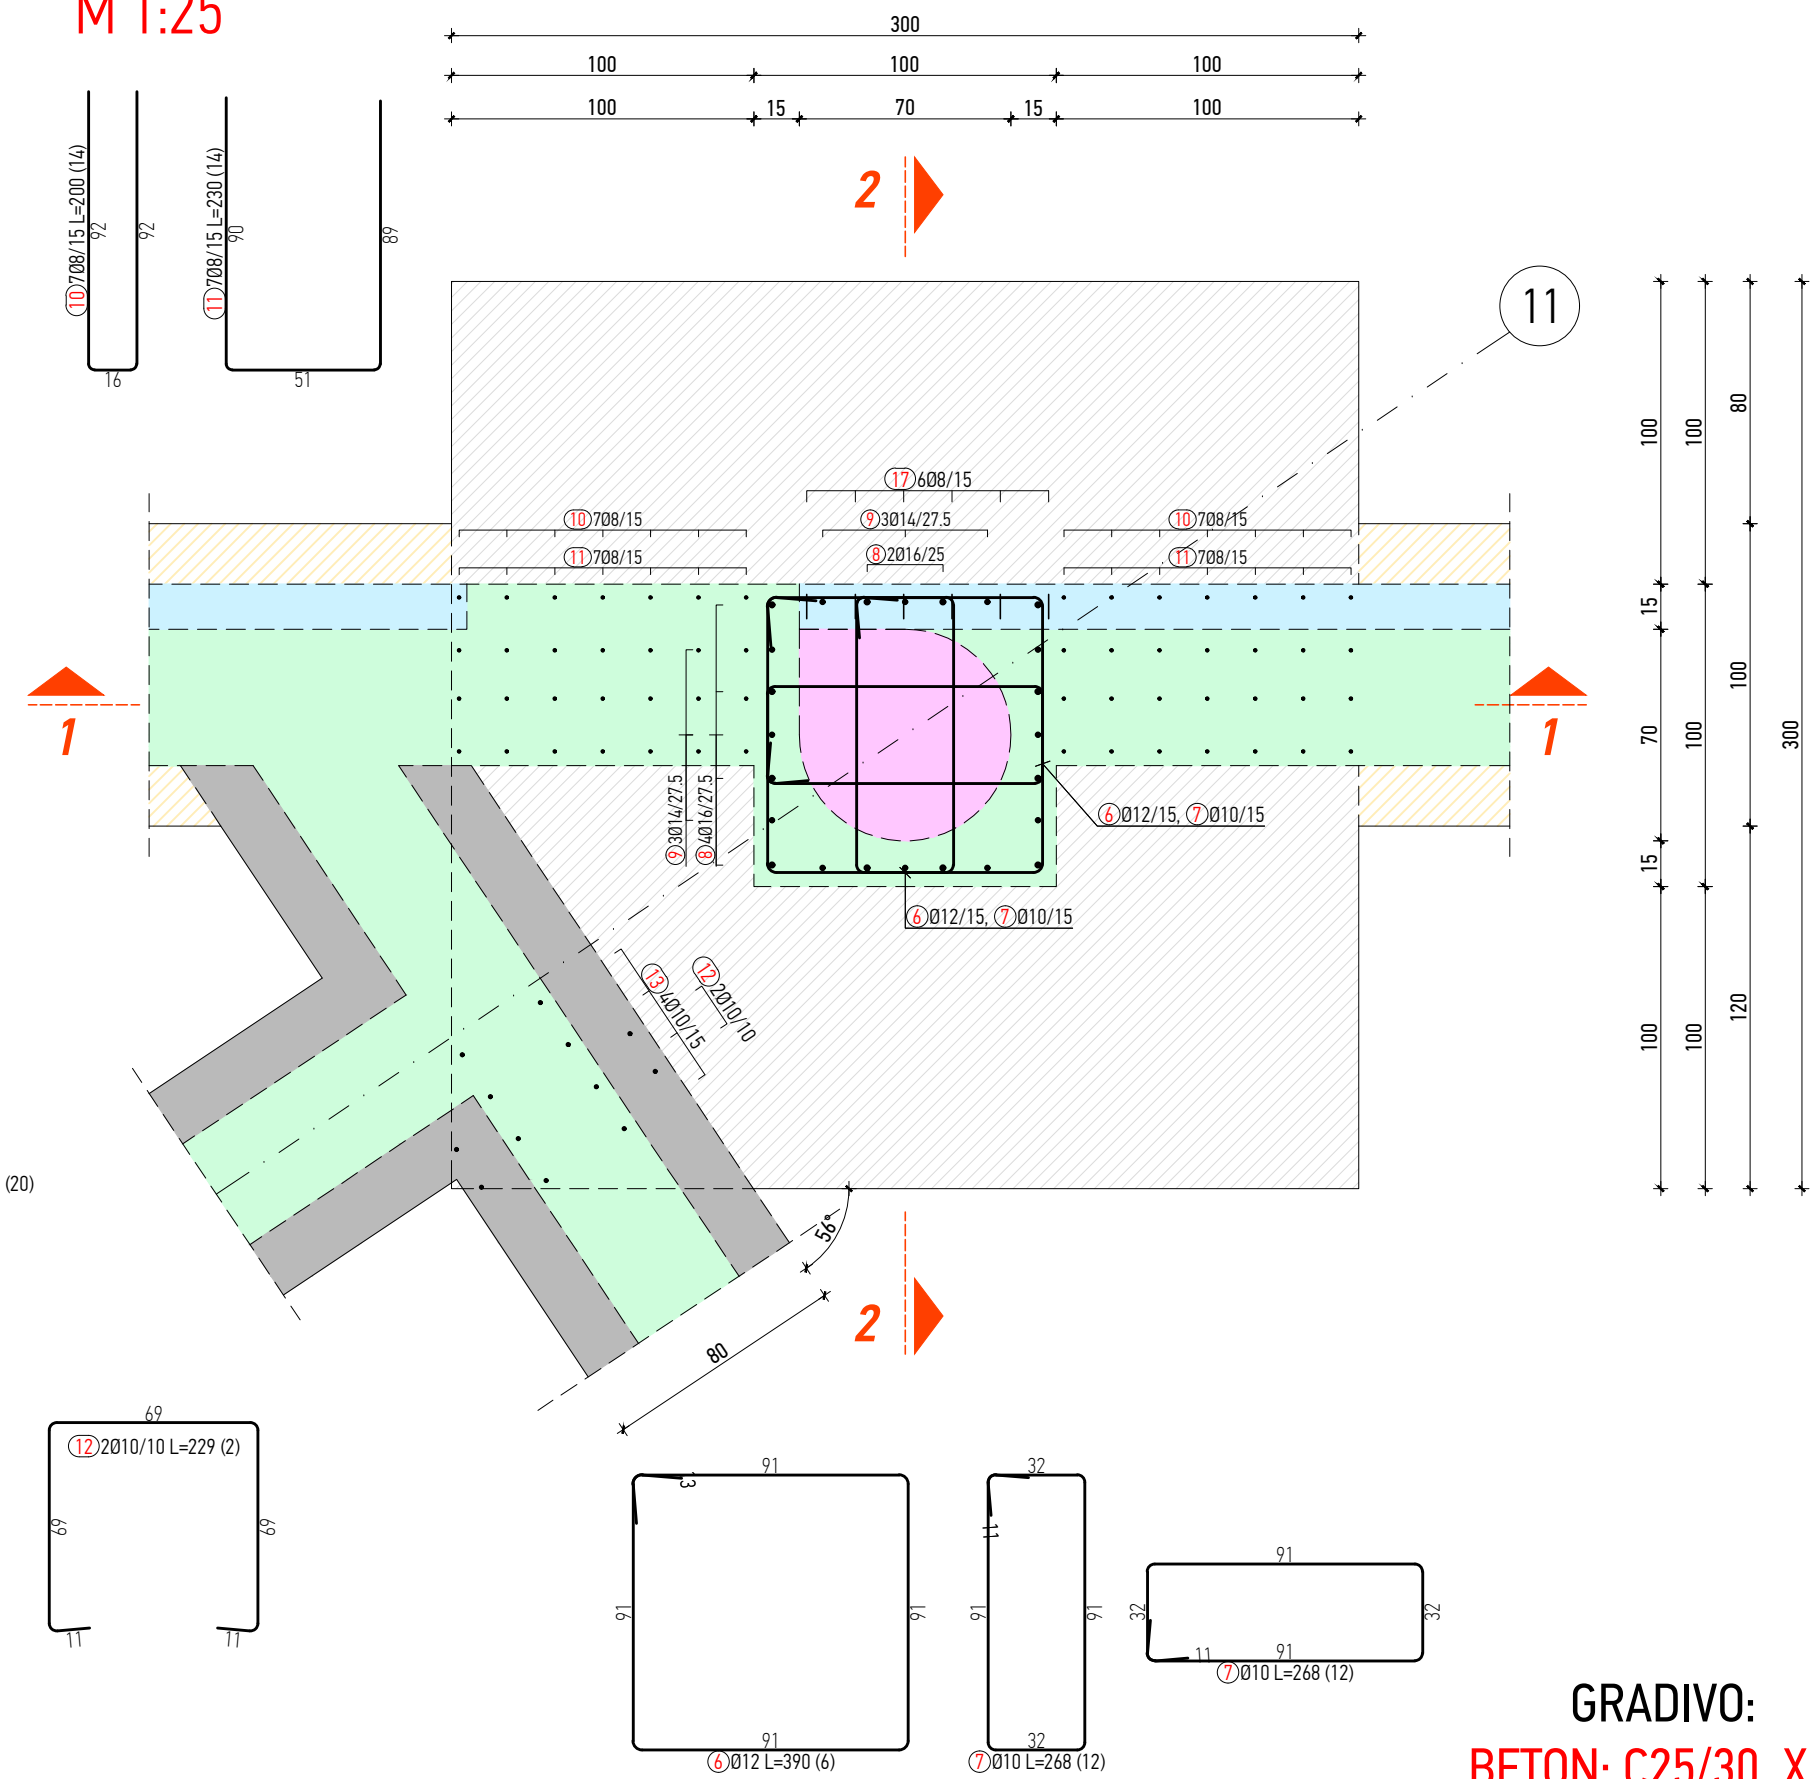

GRADIVO:
BETON: C25/30, XC2
ARMATURA:

ŠIPKE: B500B

debljina zaštitnog sloja:

TEMELJNA STOPA

Cnom=Cmin + ΔCdev

Cnom=4,0 + 1,0

Cnom=5,0 cm


NADTEMELJ

Cnom=Cmin + ΔCdev

Cnom=3,0 + 1,0

Cnom=4,0 cm

DISPOZICIJA
M 1:500

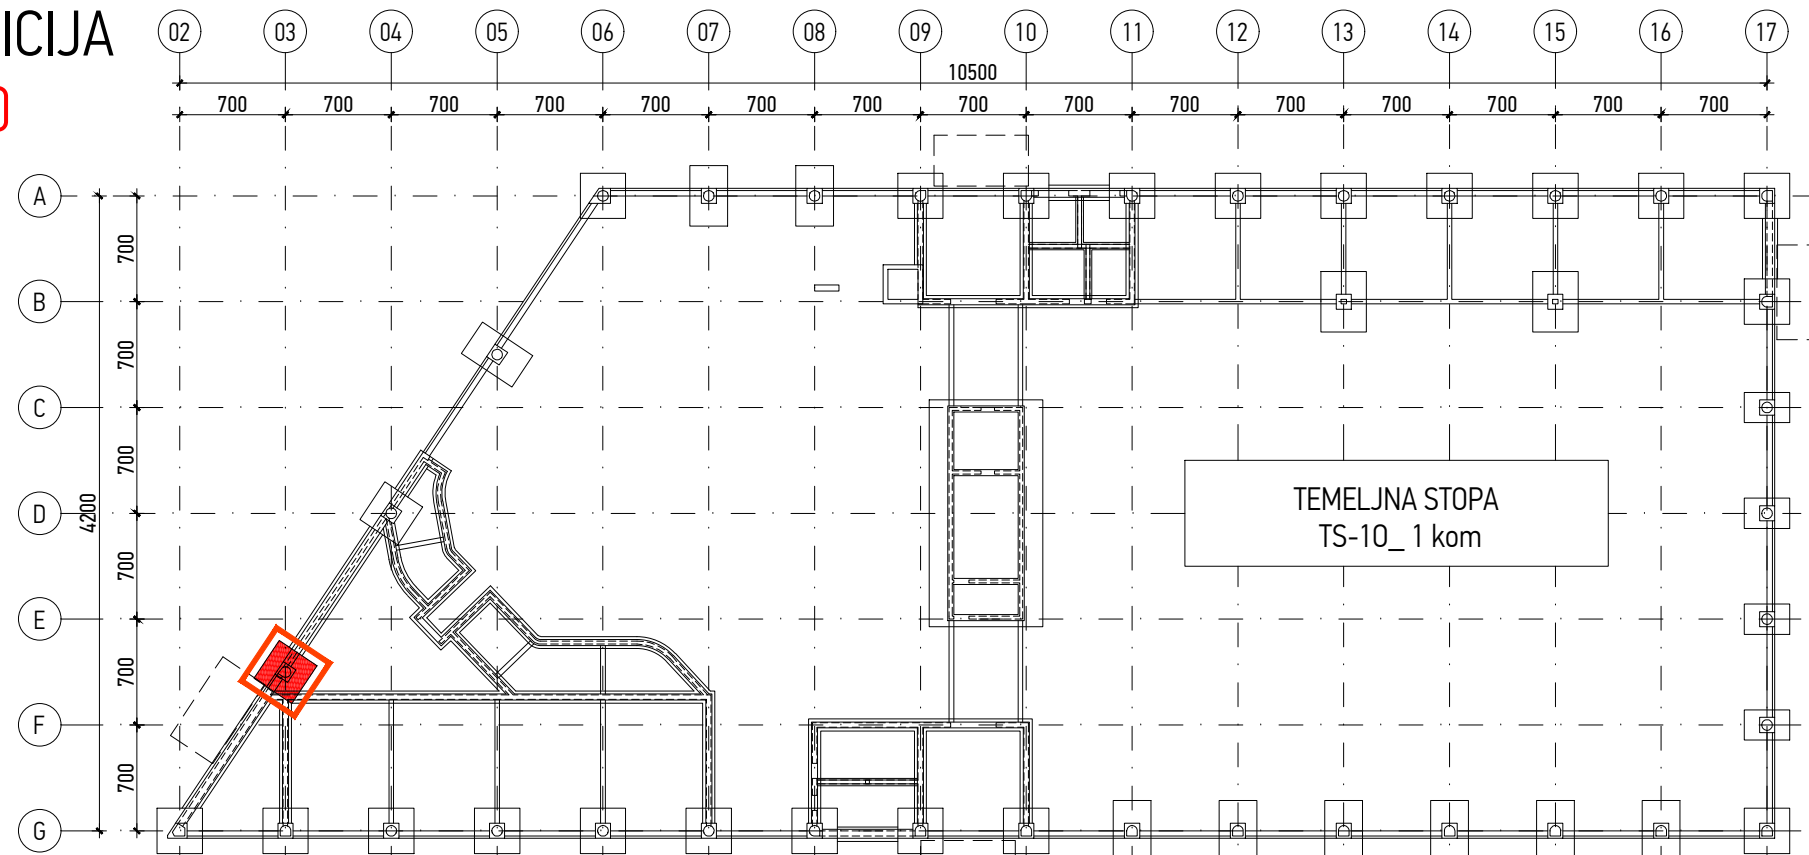

NAPOMENA:
TEMELJE IZVESTI NA DOBRO PORAVNATOJ I ZBIJENOJ PODLOZI
NA KOJU JE POTREBNO IZLITI 5 cm PODLOŽNOG BETONA C12/15.
SVE MJERE USKLADITI S ARHITEKTONSKIM PODLOGAMA TE IH KONTROLIRATI NA TERENU.

SVE NEUSKLADENOSTI, DVOSMISLENOSTI I NEDOREČENOSTI U NACRTIMA USKLADITI S AUTORIMA SPORNIH NACRTA.

PRIJE ARMIRANJA OBAVEZNO PREGLEDATI NACRTE KONSTRUKTIVNIH ELEMENATA VEZANIH ZA OVIM NACRTOM PRIKAZANU KONSTRUKCIJU. U SLUČAJU NEJASNOĆA KONTAKTIRATI PROJEKTANTA ILI NADZORNOG INŽENJERA.

SVE KONSTRUKTIVNE ELEMENTE MEĐUSOBNO KRUTO POVEZATI.

RADNE REŠKE OSIGURATI ISTEG MREŽAMA, TE PREMA POTREBI BRTVITI.

TEMELJE BETONIRATI U DNEVNIM TAKTOVIMA TE IH DEFINIRATI NA GRADILIŠTU OVISNO O TEHNOLOGJI IZVEDBE U DOGOVORU SA NADZORNIM INŽENJEROM.

MINIMALNI PREKLAP ARMATURNIH ŠIPKI = 50 Ø

PRODORE USKLADITI SA NACRTIMA INSTALACIJA. SVE PRODORE VEĆE OD 25x25 cm ADEKVATNO OJAČATI, ODNOSNO ARMIRATI PREMA POSEBNOM DETALJU.

