

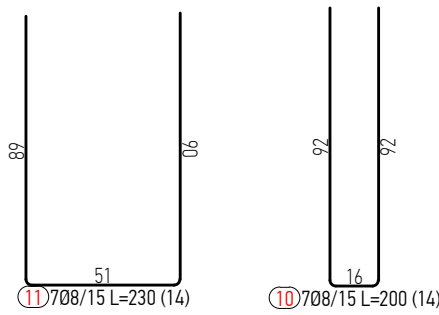



M 1:25

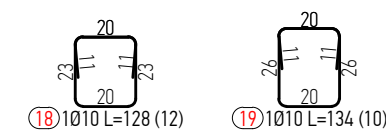


M 1:25

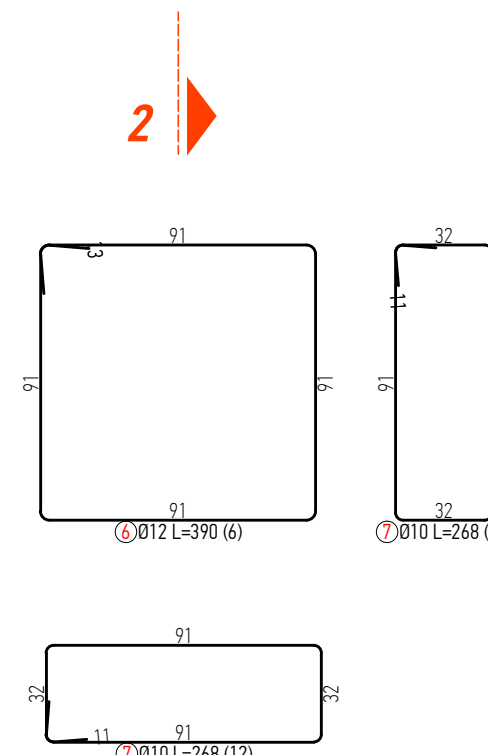

M 1:25

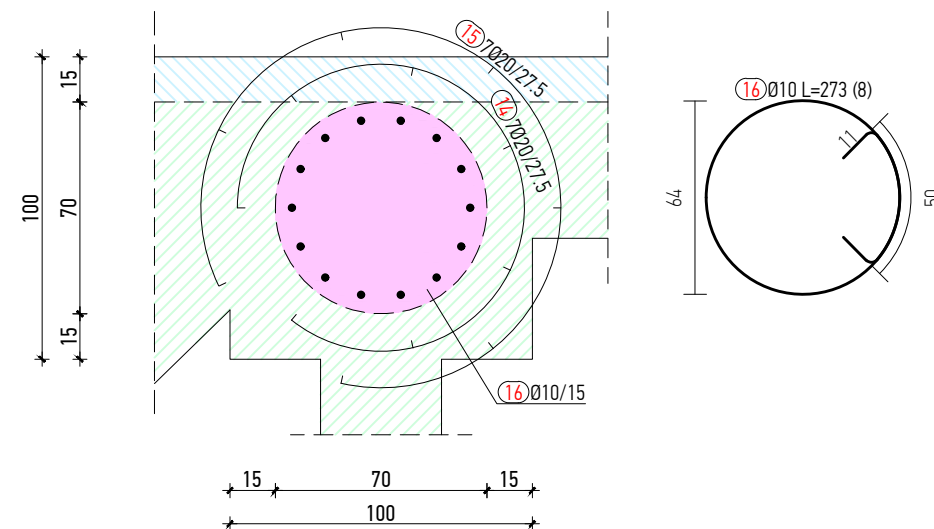

M 1:500

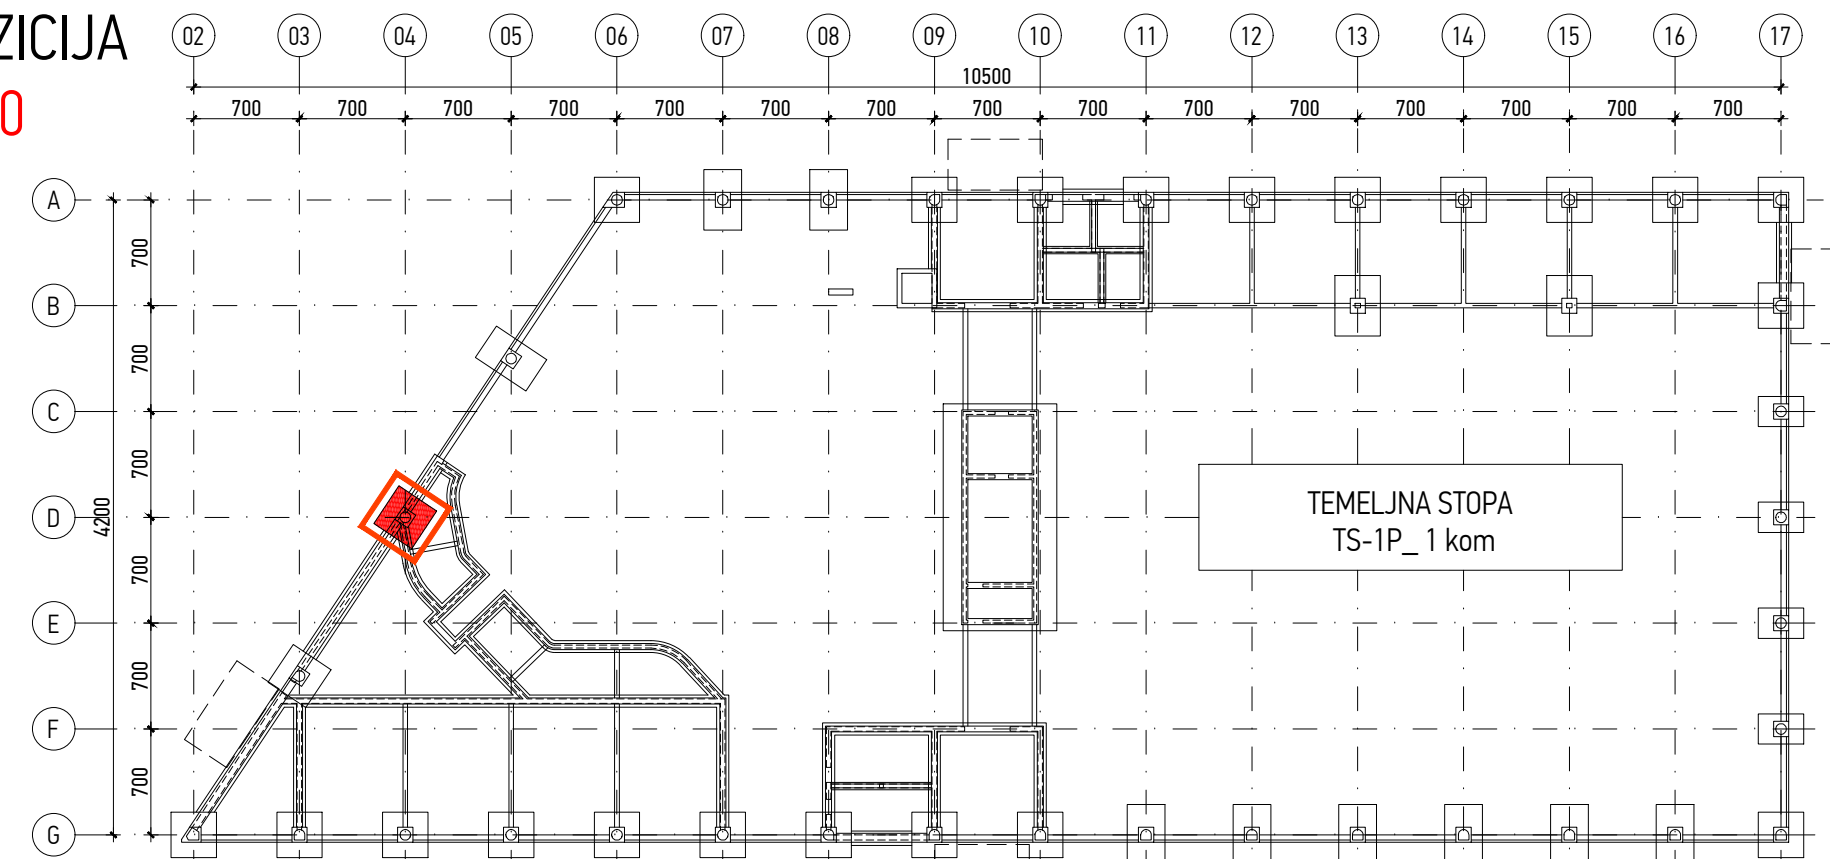

NAPOМЕНА:
TEMELE IZVESTI NA DOBRU PORAVNATOSTI I ZBIJENOJ PODLOZI
NA KOJU JE POTREBNO IZLITI 5 cm PODLOŽNOG BETONA C12/15
SVE MJERE USKLADITI S ARHITEKTONSKIM PODLOGAMA TE IH
KONTROLIRATI NA TERENU.


SVE NEUSKLADENOSTI, DVOSMISLENOSTI I NEDOREČENOSTI U
NACRTIMA USKLADITI S AUTORIMA SPORNIH NACRTA.
PRIJE ARMIRANJA OBAVEZNO PREGLEDATI NACRTE
KONSTRUKTIVNIH ELEMENATA VEZANIH ZA OVIM NACRTOM
PRIKAZANU KONSTRUKCIJU. U SLUČAJU NEJASNOĆA,
KONTAKTIRATI PROJEKTANTA ILI NADZORNOG INŽENJERA.
SVE KONSTRUKTIVNE ELEMENTE MEĐUSOBNO KRUTO POVEZATI,
RADNE REŠKE OSIGURATI ISTEG MREŽAMA, TE PREMA POTREBI
BRTVITI.

TEMELEJ BETONIRATI U DNEVNIM TAKTOVIMA TE IH DEFINIRATI
NA GRADIŠTU OVISNO O TEHNOLOGIJI IZVEDBE U DOGOVORU
SA NADZORNIM INŽENJEROM.

MINIMALNI PREKLAP ARMATURNIH ŠIPKI = 50 Ø
PRODORJE USKLADITI SA NACRTIMA ISPAKLOJA. SVE PRODORJE
VEĆE OD 25x25 cm ADEKVATNO OJAČATI, ODNOSNO ARMIRATI
PREMA POSEBOM DETALJU.

Šipke - specifikacija					
ozn	oblik i mjere [cm]	Ø	lg [m]	n [kom]	lgm [m]
01_120_TEMELJNA STOPA TS-1P (1 kom)					
1		12	4.50	20	90.00
2		12	4.50	20	90.00
3		12	2.40	22	52.80
4		12	2.89	40	115.60
5		12	3.50	8	28.00
6		12	3.90	6	23.40
7		10	2.68	12	32.16
8		16	3.40	6	20.40
9		14	3.34	6	20.04
10		8	2.00	14	28.00
11		8	2.30	14	32.20
12		10	2.29	7	16.03
13		10	2.20	8	17.60
14		20	3.00	7	21.00
15		20	4.50	7	31.50
16		10	2.73	8	21.84
17		8	1.20	7	8.40
18		10	1.28	12	15.36
19		10	1.34	10	13.40
20		14	1.06	36	38.16

Šipke - rekapitulacija			
Ø [mm]	lg [m]	Jedinična težina [kg/m]	Težina [kg]
B500			
8	68.60	0.41	27.78
10	116.39	0.63	73.79
12	399.80	0.91	364.22
14	58.20	1.24	72.28
16	20.40	1.62	33.07
20	52.50	2.54	133.14
Ukupno (B500)			704.28
Ukupno			704.28

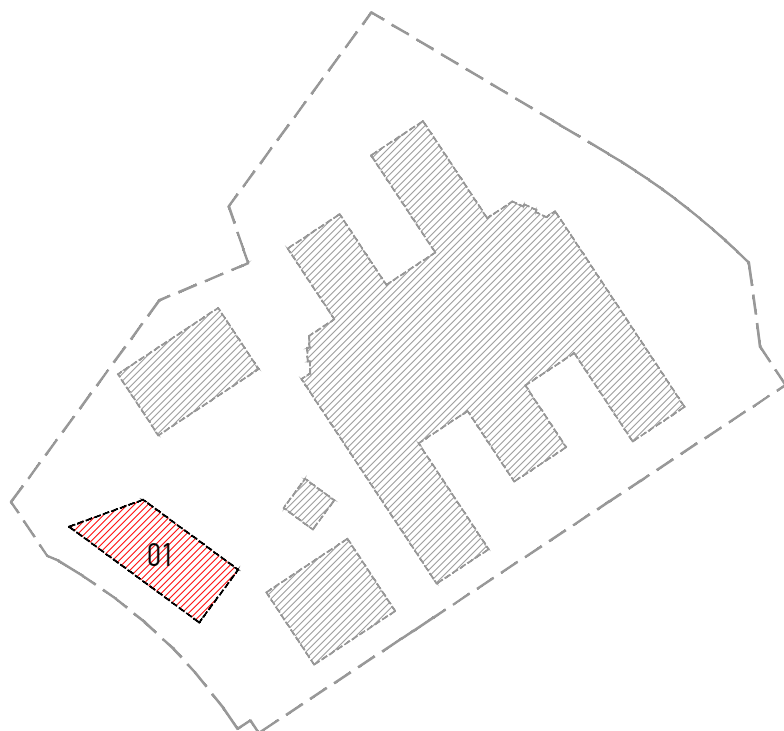Investitor:		Osječko-baranjska županija Trg Ante Starčevića 2, 31000 Osijek HR Grad Osijek Franje Kuhača, 31000 Osijek HR		Lokacija zahvata:		OSIJEK k.č.br. 9701/7, k.o. Osijek	
Zahvat u prostoru:		IZGRADNJA POSLOVNE GRAĐEVINE GOSPODARSKI CENTAR OSIJEK					
Dispozicije:							
		Apolutne kote iskazane su u Hrvatskom državnom koordinatnom sustavu (HDKS) ±0,00 = 90,00 m.n.m.					
6							
5							
3							
4							
2							
1	Početna verzija						HD / 13.12.2020.
Verzija		Izmjena				Odobro	Crtao/Datum
Naziv mape:		IZVEDBENI PROJEKT PLANOWI OPLATE I ARMATURE		Strukovna nadređnica: GRADJEVINSKI PROJEKT KONSTRUKCIJE			
Voditelj projekta:		Siniša Berečić dipl.ing. građ. odobreni odjel građevinarstva - broj odobrenja: 6363 SIRRAH projekt d.o.o. Ribarska 4, 31000 Osijek - HR		Projektantski ured:  SIRRAH projekt d.o.o za projektiranje i nadzor Ribarska 4, 31000 Osijek - HR OIB: 85629778085			
Projektant:		Marko Čindrić mag.ing. arhif. odobreni odjel građevinarstva - broj odobrenja: 6365 SIRRAH projekt d.o.o. Ribarska 4, 31000 Osijek - HR					
Suradnici:		Zorislav Đurašević dipl.ing. građ. Hrvoske Domazetović mag.ing. arhif.		Broj mape: MAPA 3		Zajednička oznaka projekta: 17/2020	Oznaka projekta: 17/2020-3
				Datum: Studeni 2020.		Mjerilo: 1:25	
Sifra projekta	Faza projekta	Vrsta projekta	Oznaka crteža	Broj crteža	Sadržaj:	Verzija	
Projekat Code	Project phase	Project type	Drawing mark	Drawing No.		Revision	
GC	03	PK	01	120	OBJEKT 01 TEMELJNA STOPA TS-1P	01	
\\SITORAGE\data\1\DNP\0340 - Gospodarski Centar\14_izvedbeni projekt\projekti\03_projekt konstrukcije\ARMATURA\01_TEMELJNA KONSTRUKCIJA							