



TEMELJNA STOPA
M 1:25

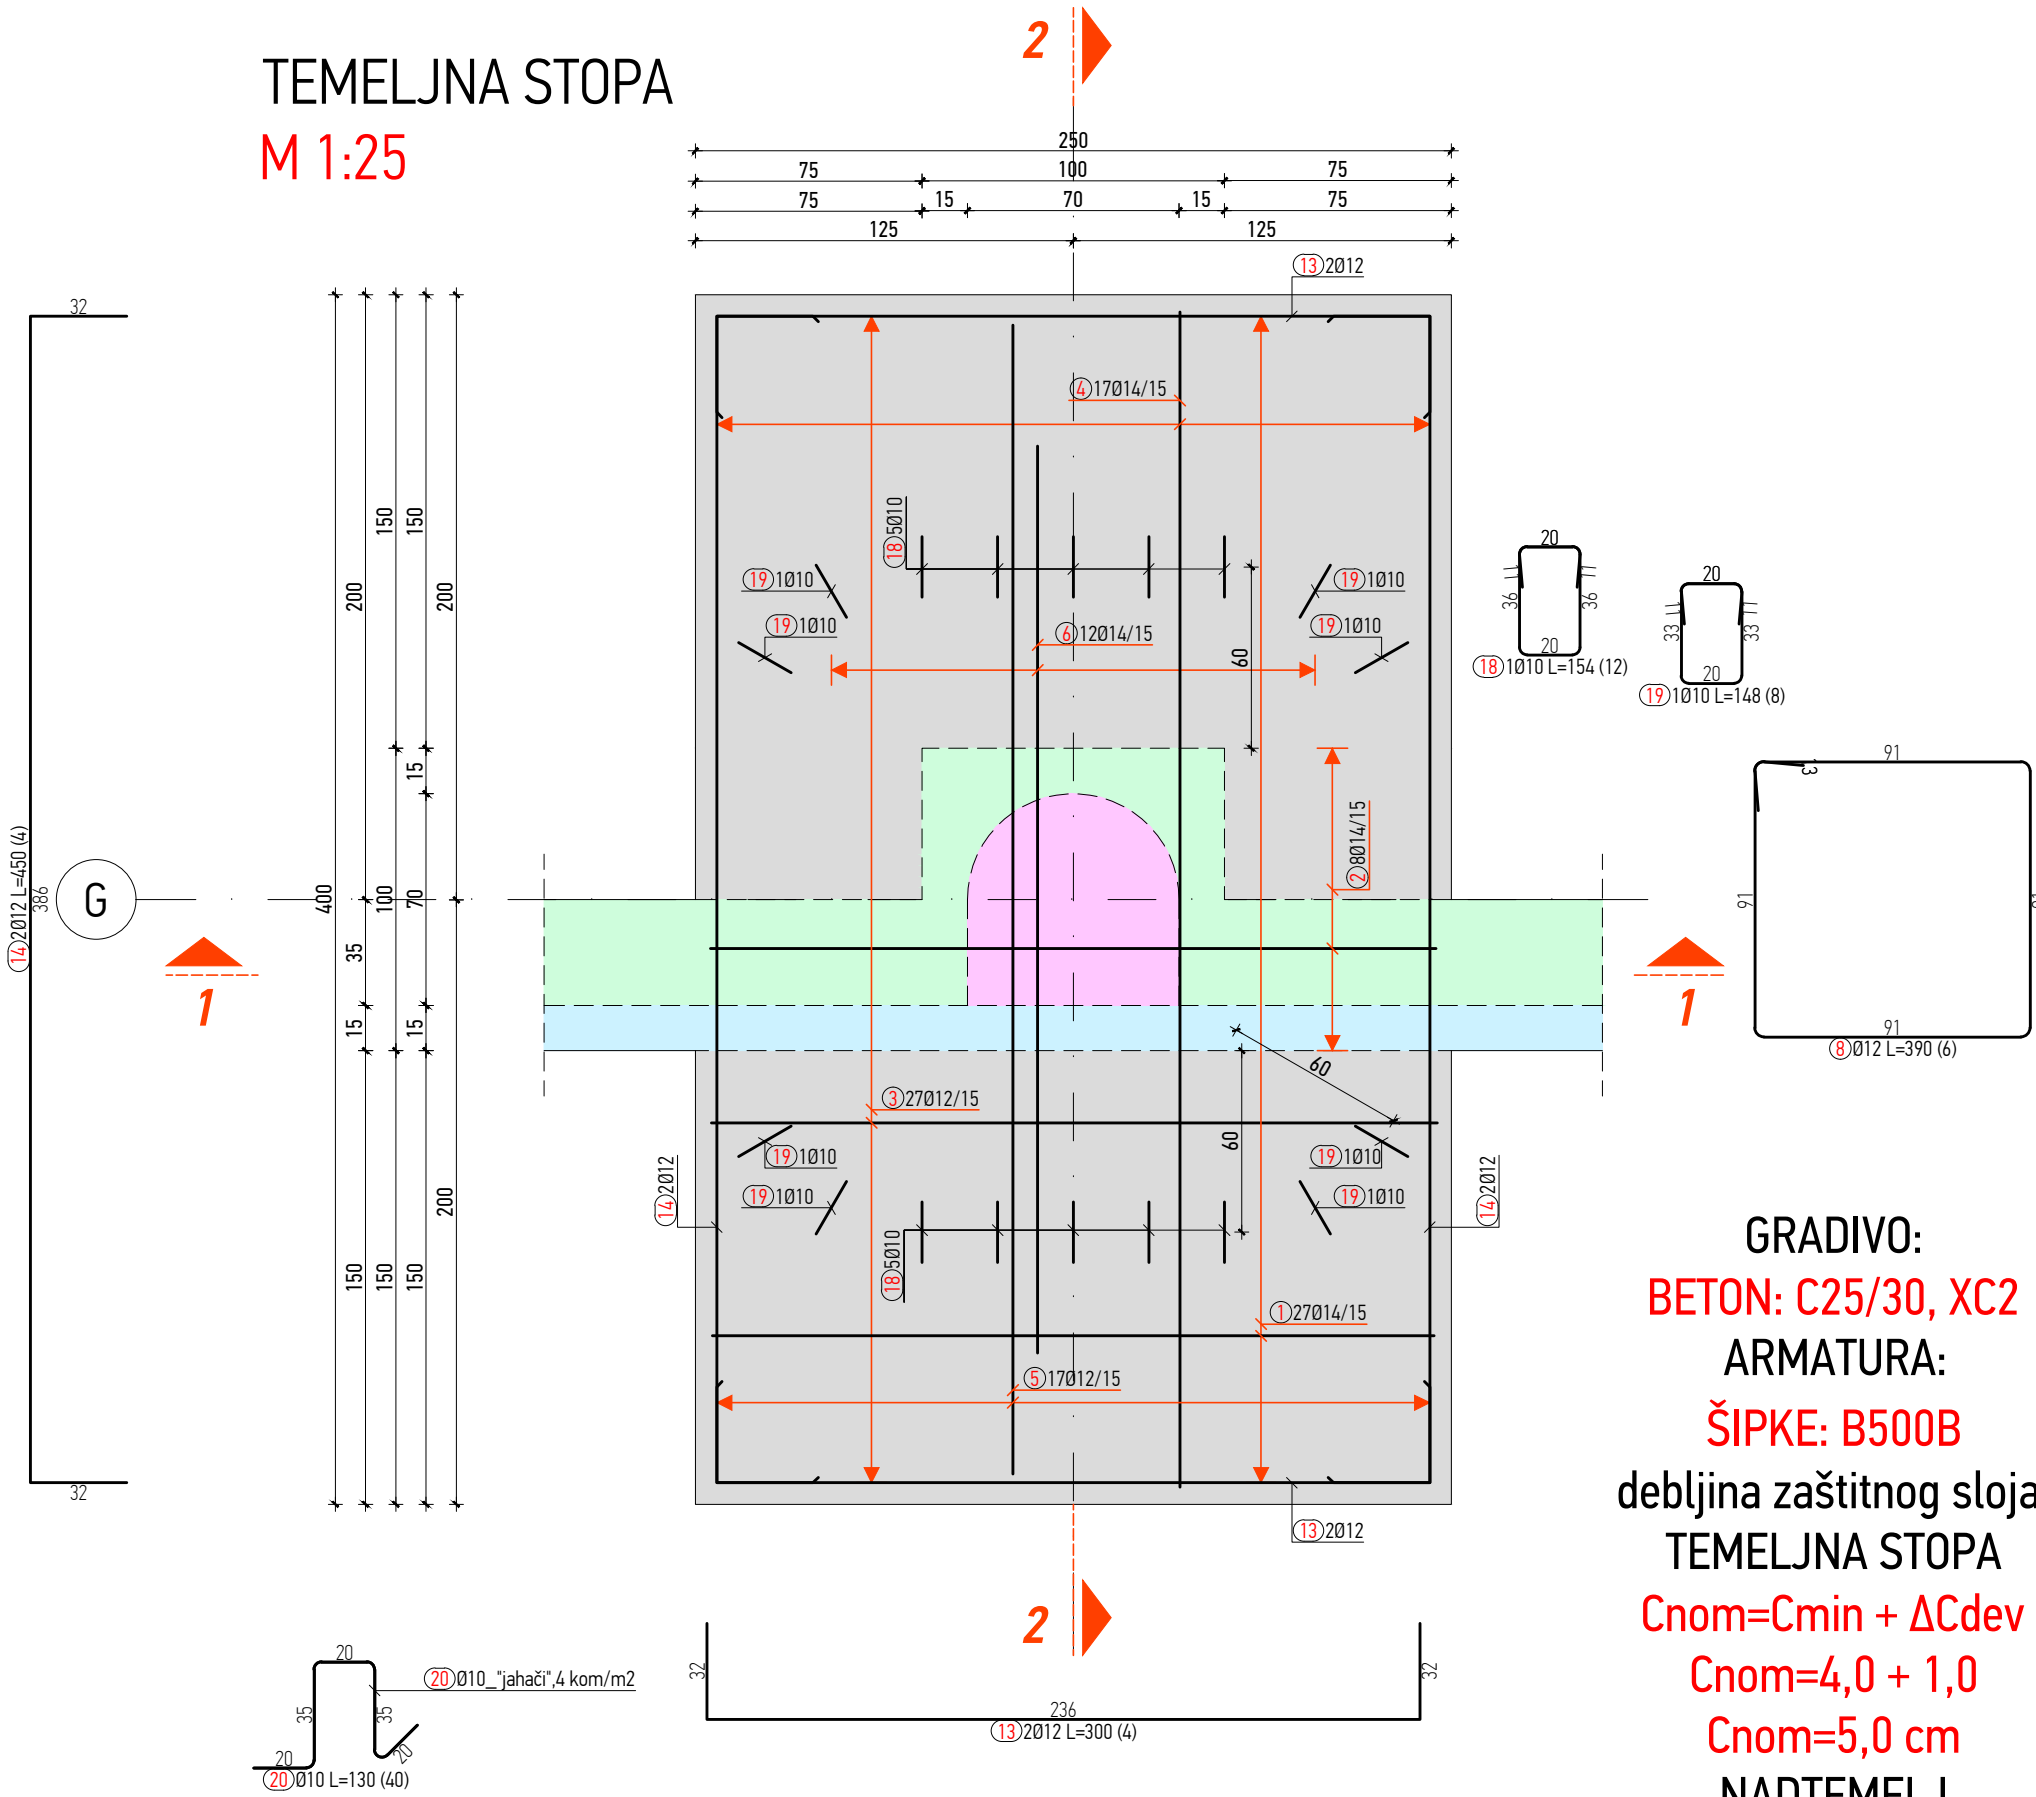


NADTEMELJ
M 1:25

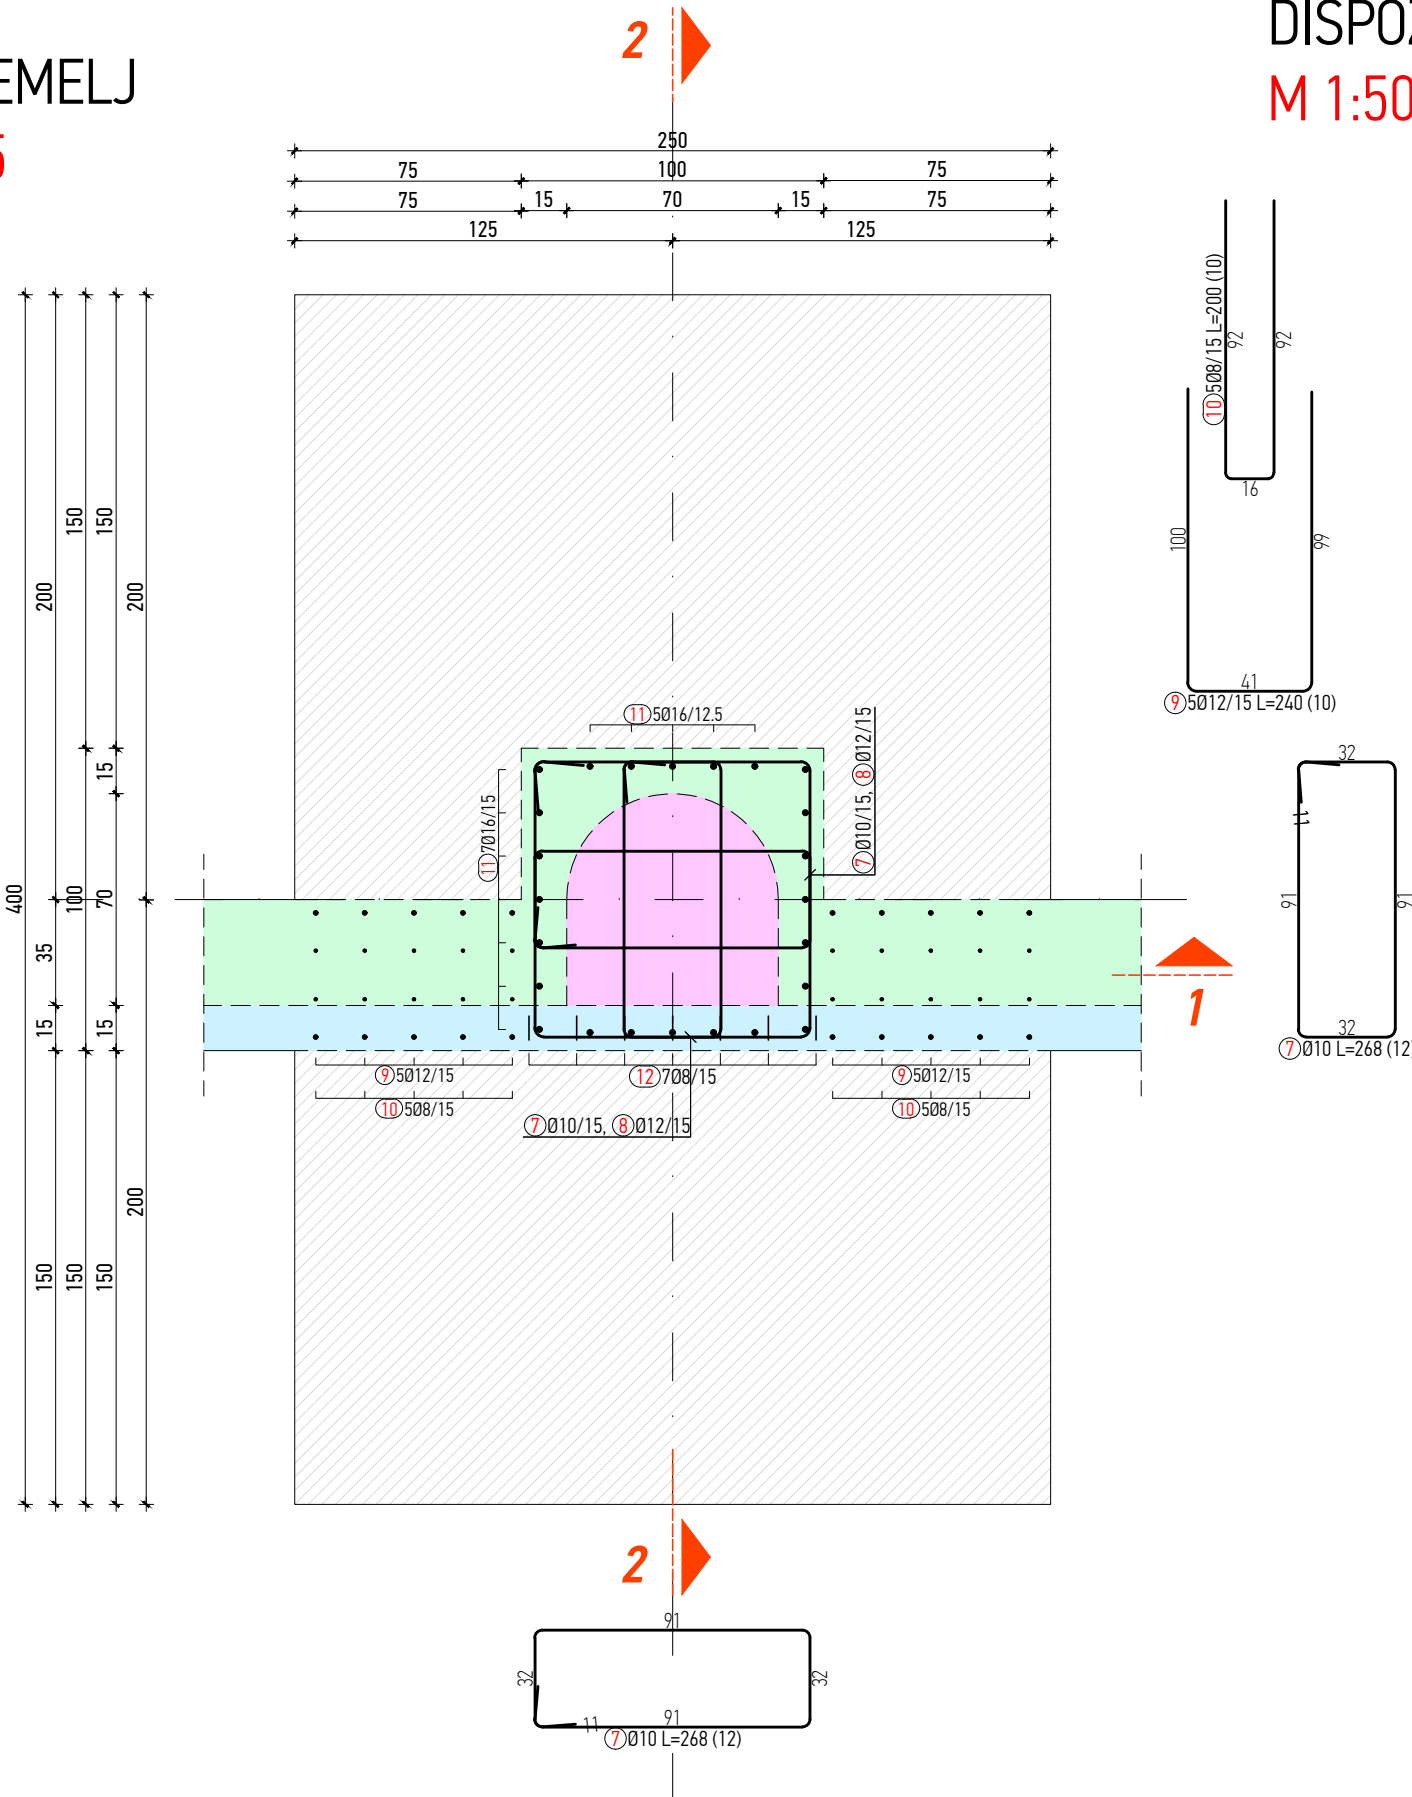


GRADIVO:
BETON: C25/30, XC2
ARMATURA:
ŠIPKE: B500B
debljina zaštitnog sloja:
TEMELJNA STOPA
 $C_{nom}=C_{min} + \Delta C_{dev}$
 $C_{nom}=4,0 + 1,0$
 $C_{nom}=5,0$ cm
NADTEMELJ
 $C_{nom}=C_{min} + \Delta C_{dev}$
 $C_{nom}=3,0 + 1,0$
 $C_{nom}=4,0$ cm

NAPOMENA:
PRIJE BETONIRANJA OBAVEZNO UGRADITI
ARMATURU PRIKAZANU NACRTIMA
TEMELJNIH GRED !!!

ANKERI STUPOVA
M 1:25

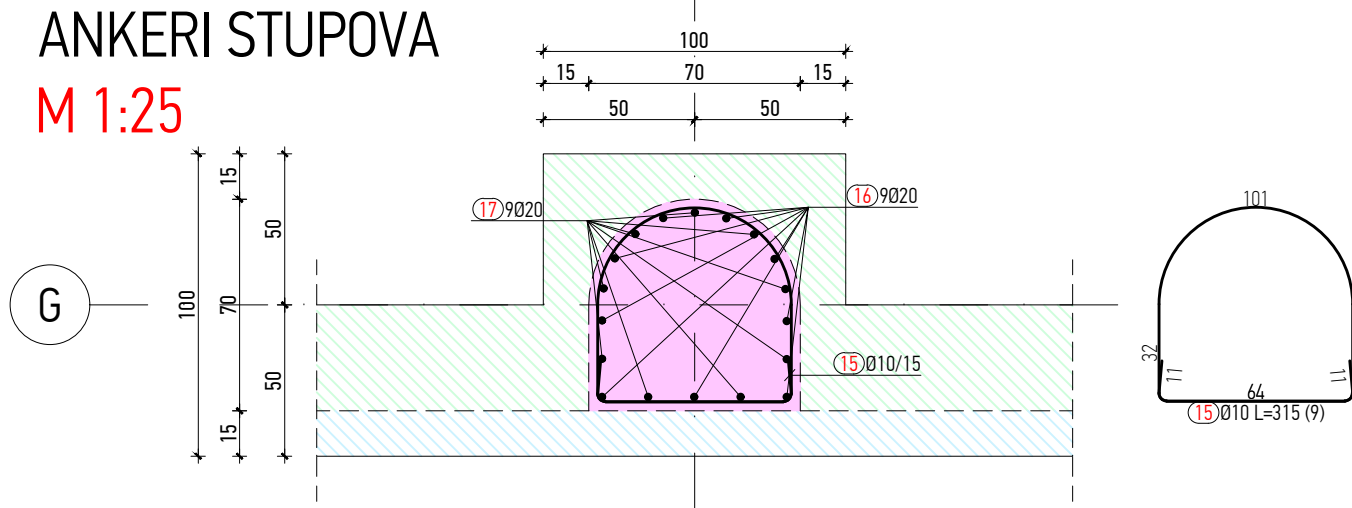



DISPOZICIJA
M 1:500

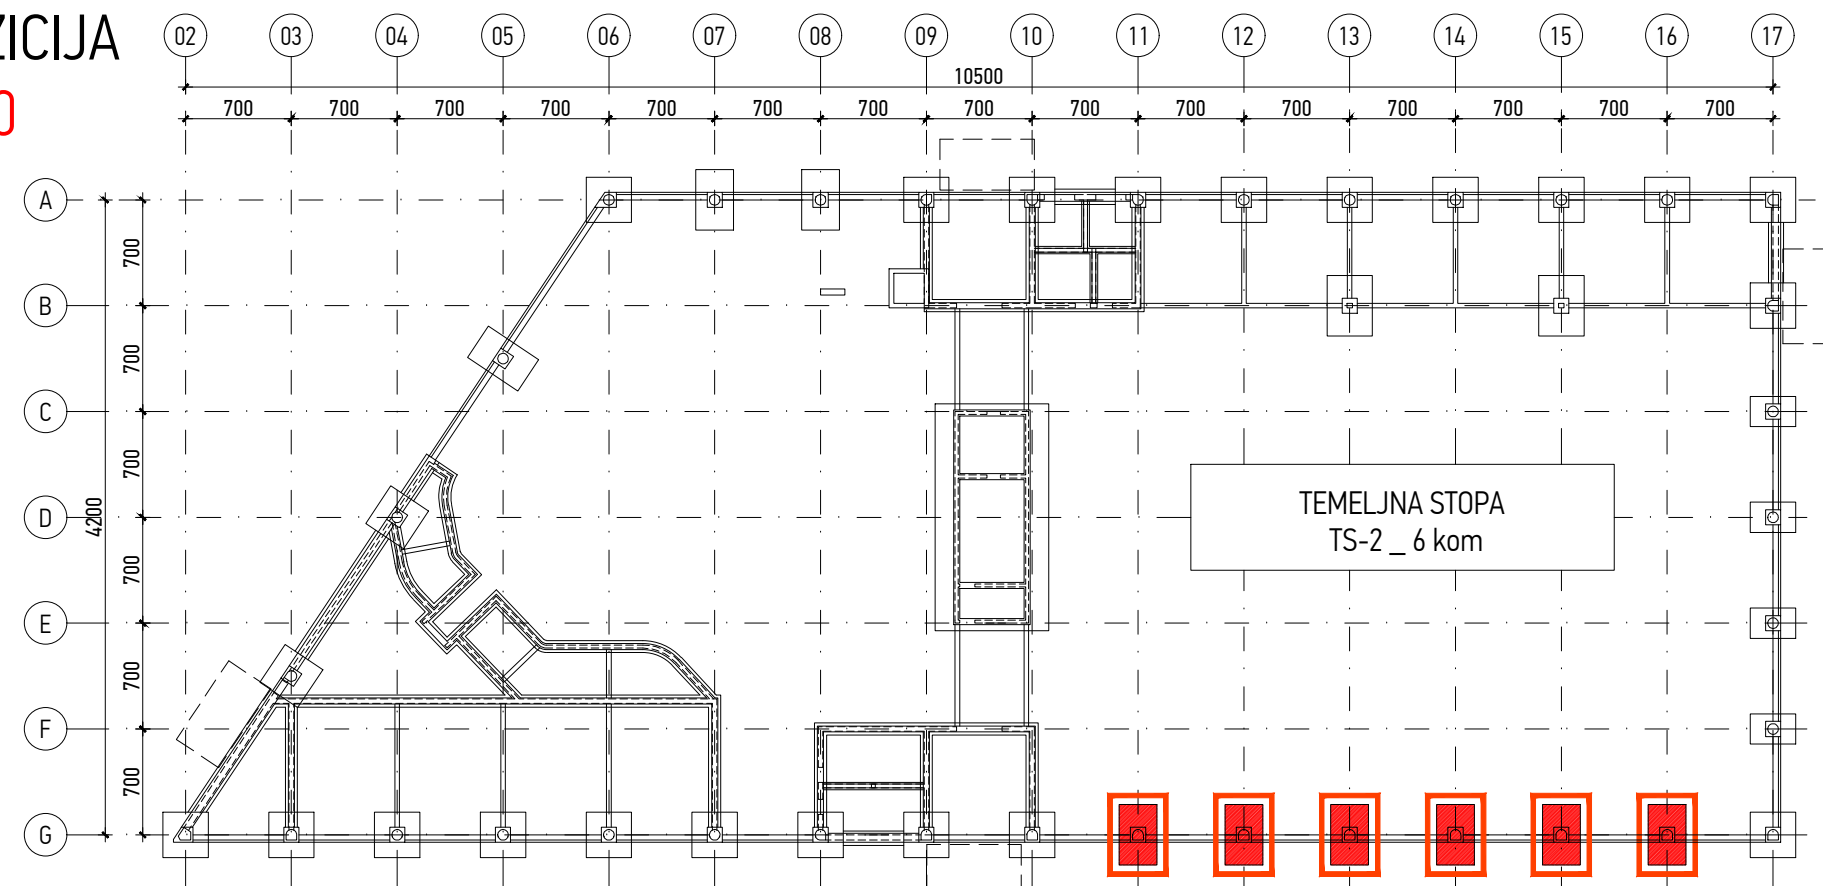

Šipke - specifikacija					
ozn	oblik i mjere [mm]	Ø	lg [m]	n [kom]	lgm [m]
01.121. TEMELJNA STOPA TS-2 (6 kom)					
1		14	4.50	162	729.00
2		14	2.40	48	115.20
3		12	2.40	162	388.80
4		14	6.00	102	612.00
5		12	3.80	102	387.60
6		14	3.00	72	216.00
7		10	2.68	72	192.96
8		12	3.90	36	140.40
9		12	2.40	60	144.00
10		8	2.00	60	120.00
11		16	3.60	72	259.20
12		8	1.20	42	50.40
13		12	3.00	24	72.00

14		12	4.50	24	108.00
15		10	3.15	54	170.10
16		20	4.50	54	243.00
17		20	3.00	54	162.00
18		10	1.54	72	110.88
19		10	1.48	48	71.04
20		10	1.30	240	312.00

Šipke - rekaptulacija			
Ø [mm]	lgm [m]	Jedinična težina [kg/m]	Težina [kg]
B500			
8	170.40	0.41	69.01
10	856.98	0.63	543.33
12	1240.80	0.91	1130.37
14	1672.20	1.24	2076.87
16	259.20	1.62	420.16
20	405.00	2.54	1027.08
Ukupno (B500)			5266.82
Ukupno			5266.82

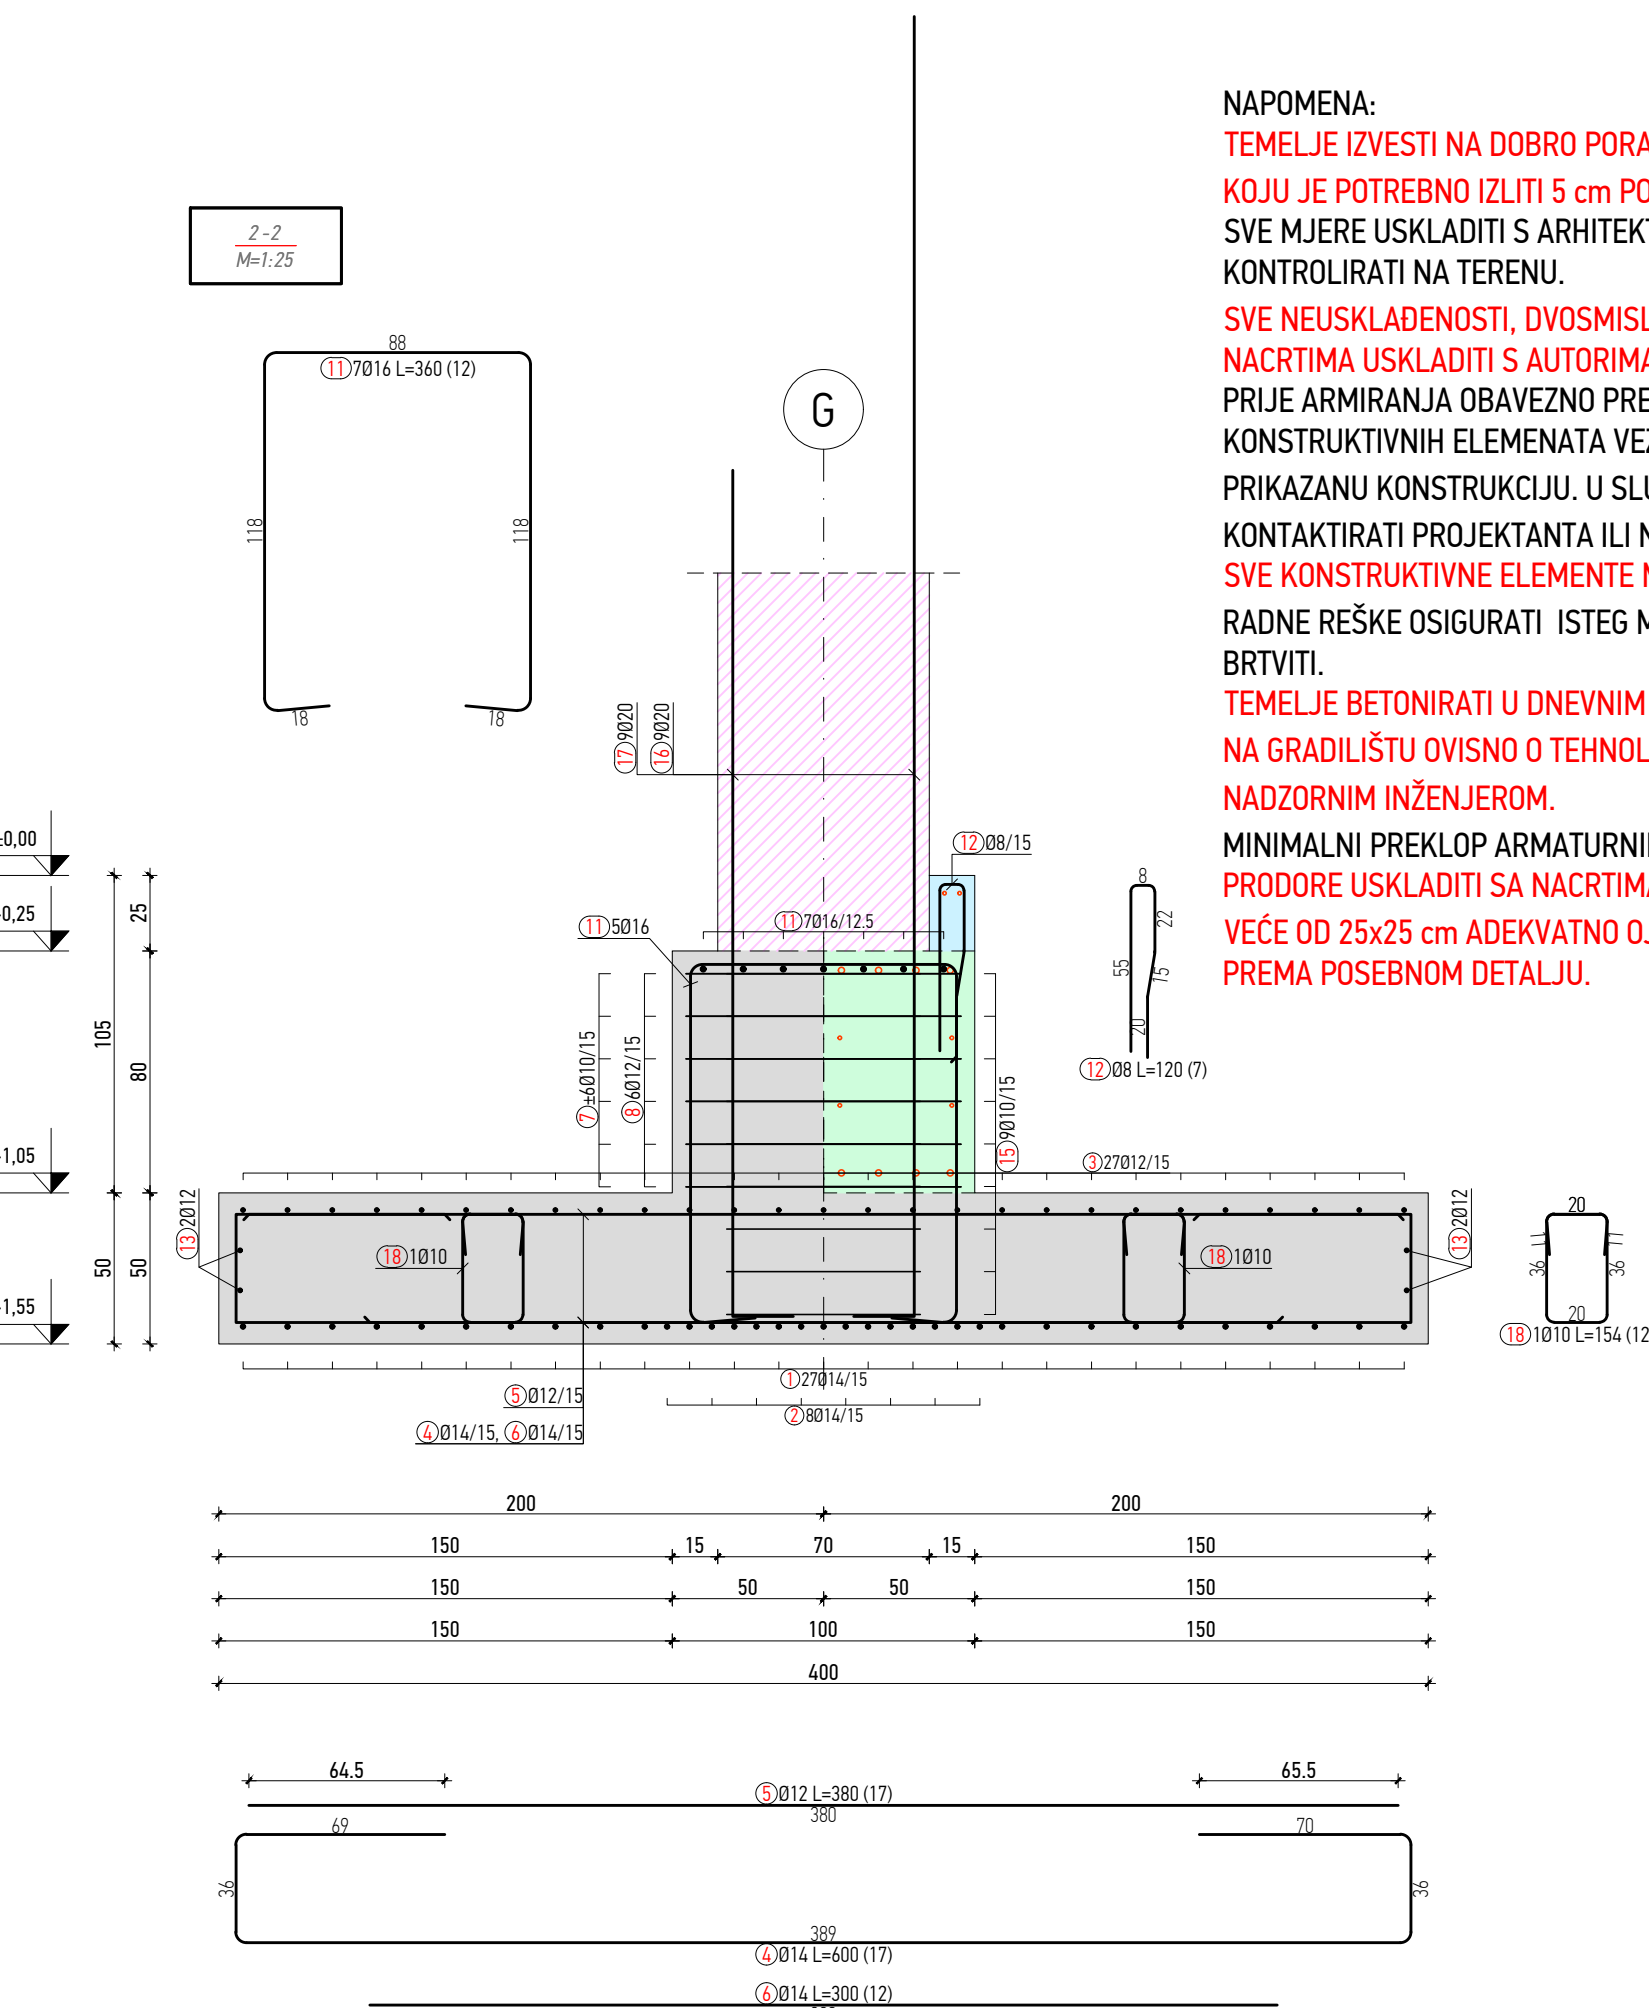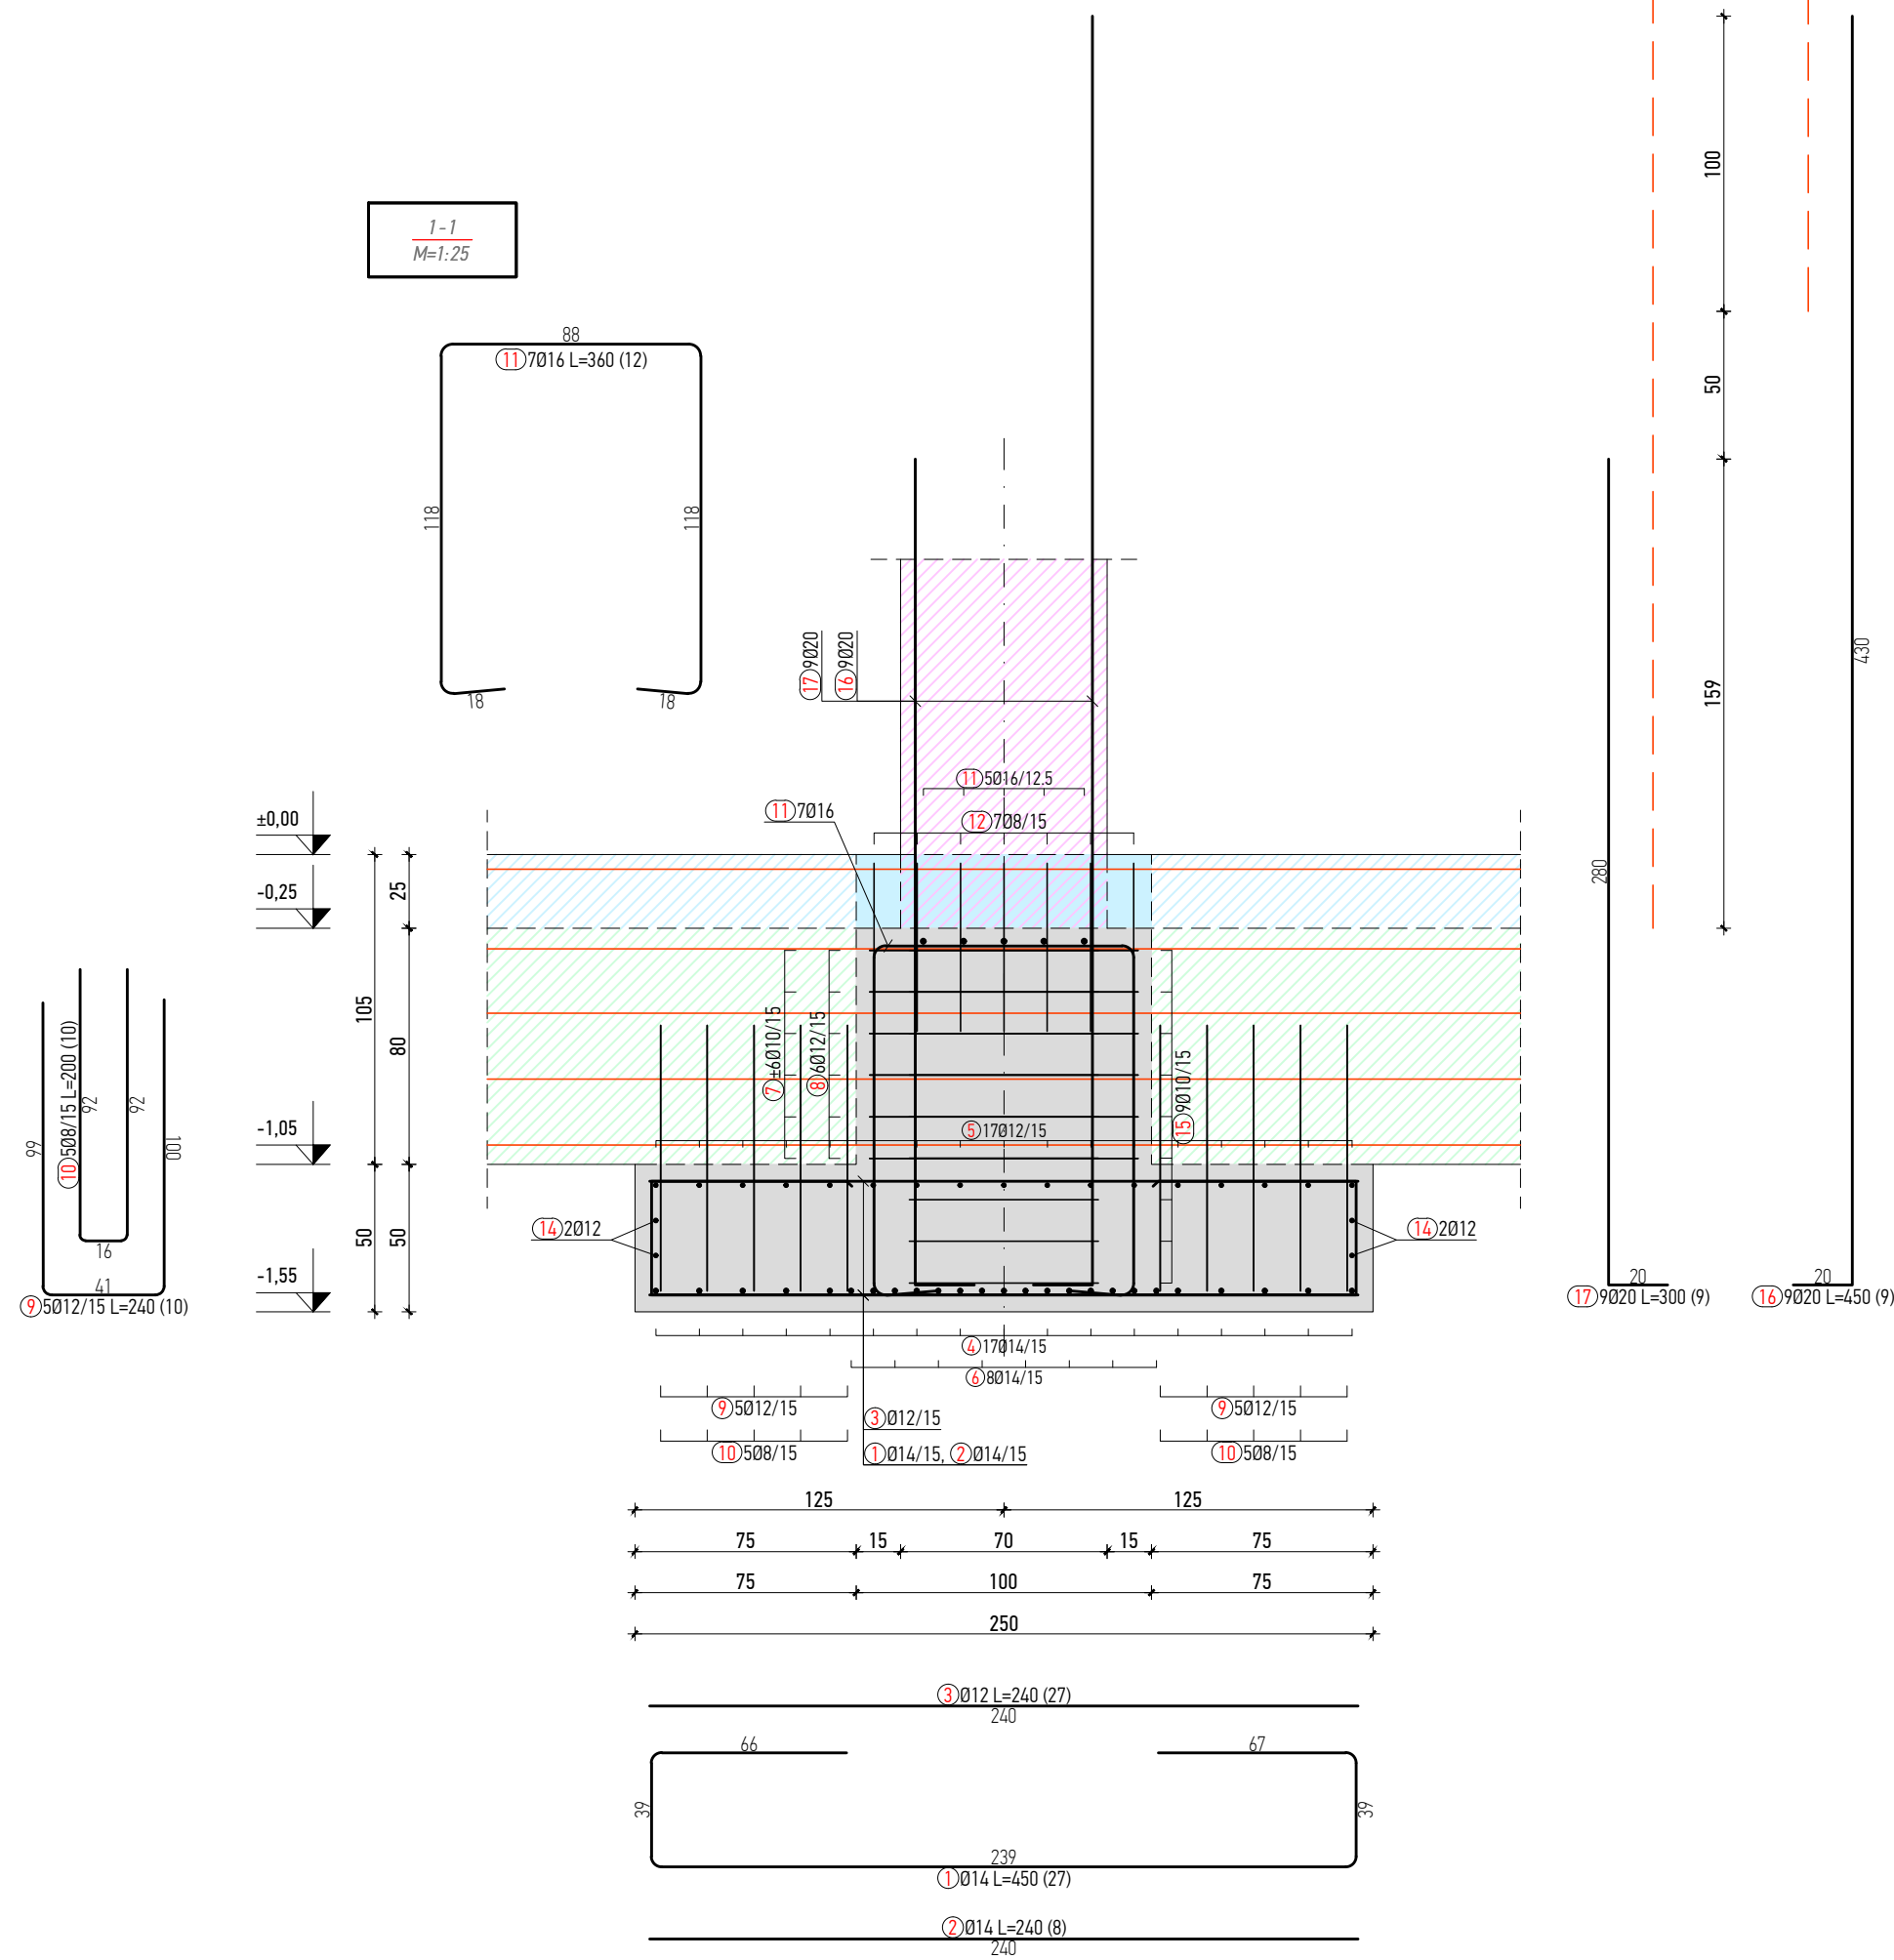


NAPOMENA:
TEMELJE IZVESTI NA DOBRO PORAVNATOJ I ZBIJENOJ PODLOZI NA KOJU JE POTREBNO IZLITI 5 cm PODLOŽNOG BETONA C12/15. SVE MJERE USKLADITI S ARHITEKTONSKIM PODLOGAMA TE IH KONTROLIRATI NA TERENU.
SVE NEUSKLADENOSTI, DVOSMISLENOSTI I NEDOREČENOSTI U NACRTIMA USKLADITI S AUTORIMA SPORNIH NACRTA. PRIJE ARMIRANJA OBAVEZNO PREGLEDATI NACRTE KONSTRUKTIVNIH ELEMENATA VEZANIH ZA OVIM NACRTOM PRIKAZANU KONSTRUKCIJU. U SLUČAJU NEJASNOĆA KONTAKTIRATI PROJEKTANTA ILI NADZORNOG INŽENJERA. SVE KONSTRUKTIVNE ELEMENTE MEDUSOBNO KRUTO POVEZATI. RADNE REŠKE OSIGURATI ISTEG MREŽAMA, TE PREMA POTREBI BRTVITI.
TEMELJE BETONIRATI U DNEVNIM TAKTOVIMA TE IH DEFINIRATI NA GRADILIŠTU OVISNO O TEHNOLOGJI IZVEDBE U DOGOVORU SA NADZORNIM INŽENJEROM.
MINIMALNI PREKLAP ARMATURNIH ŠIPKI = 50 Ø
PRODORE USKLADITI SA NACRTIMA INSTALACIJA. SVE PRODORE VEĆE OD 25x25 cm ADEKVATNO OJAČATI, ODNOSNO ARMIRATI PREMA POSEBNOJ DETALJU.

Investitor: Osječko-baranjska županija
Trg Ante Starčevića 2, 31000 Osijek HR
Grad Osijek
Franje Kuhača, 31000 Osijek HR

Lokacija zahvata: OSIJEK
k.č.br. 9701/7, k.o. Osijek

Zahvat u prostoru: IZGRADNJA POSLOVNE GRADEVINE
GOSPODARSKI CENTAR OSIJEK

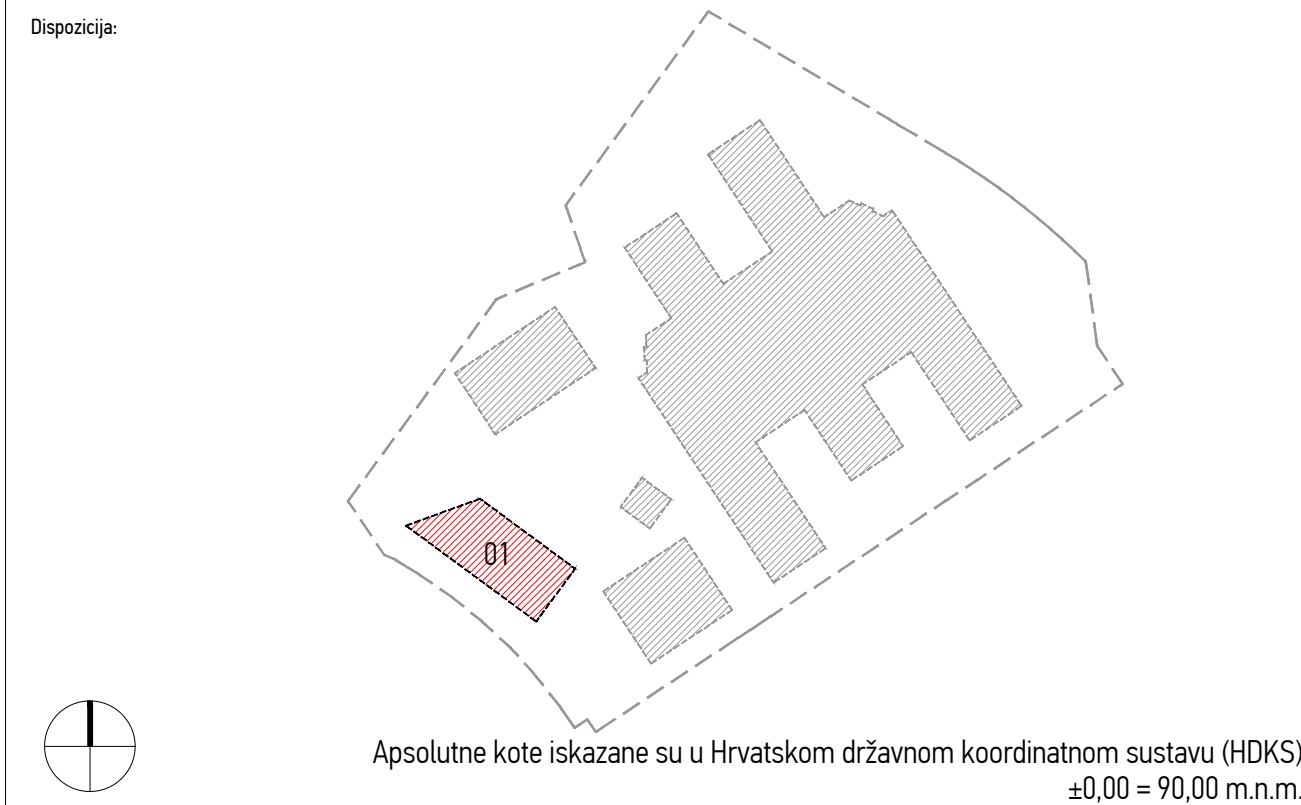

6			
5			
4			
3			
2			
1	Početna verzija		HD / 7.12.2020.
Verzija	Izmjena	Odobrio	Crtao/Datum

Naziv mape: IZVEDBENI PROJEKT PLAN OPLATE I ARMATURE		Strukovna odrednica: GRADEVINSKI PROJEKT KONSTRUKCIJE	
Voditelj projekta: Siniša Berežić dipl.ing. grad.		Projektantski ured: SIRAHA projekt d.o.o. za projektiranje i nadzor	
Projektant: Marko Cindrić mag.ing.aedif.		Ribarska 4, 31000 Osijek - HR	
Suradnici: Zorislav Đurašević dipl.ing. grad.		Broj mape: MAPA 3	
Hrvoje Domazetović mag.ing.aedif.		Zajednička oznaka projekta: 17/2020	
		Oznaka projekta: 17/2020-3	
		Datum: Studeni 2020.	
		Mjerilo: 1:25	

Šifra projekta: Faza projekta: Vrsta projekta: Oznaka crteža: Broj crteža:		Sadržaj:	Verzija:
Project Code: Project phase: Project type: Drawing mark: Drawing No:			Revision:
GC 03 PK 01 121		OBJEKT 01 TEMELJNA STOPA TS-2	01
\\STORAGE\data\1\OP\0340 - Gospodarski Centar\14_izvedbeni projekti\projekti\03_projekt konstrukcije\ARMATURA\01_TEMELJNA KONSTRUKCIJA			