



TEMELJNA STOPA
M 1:25

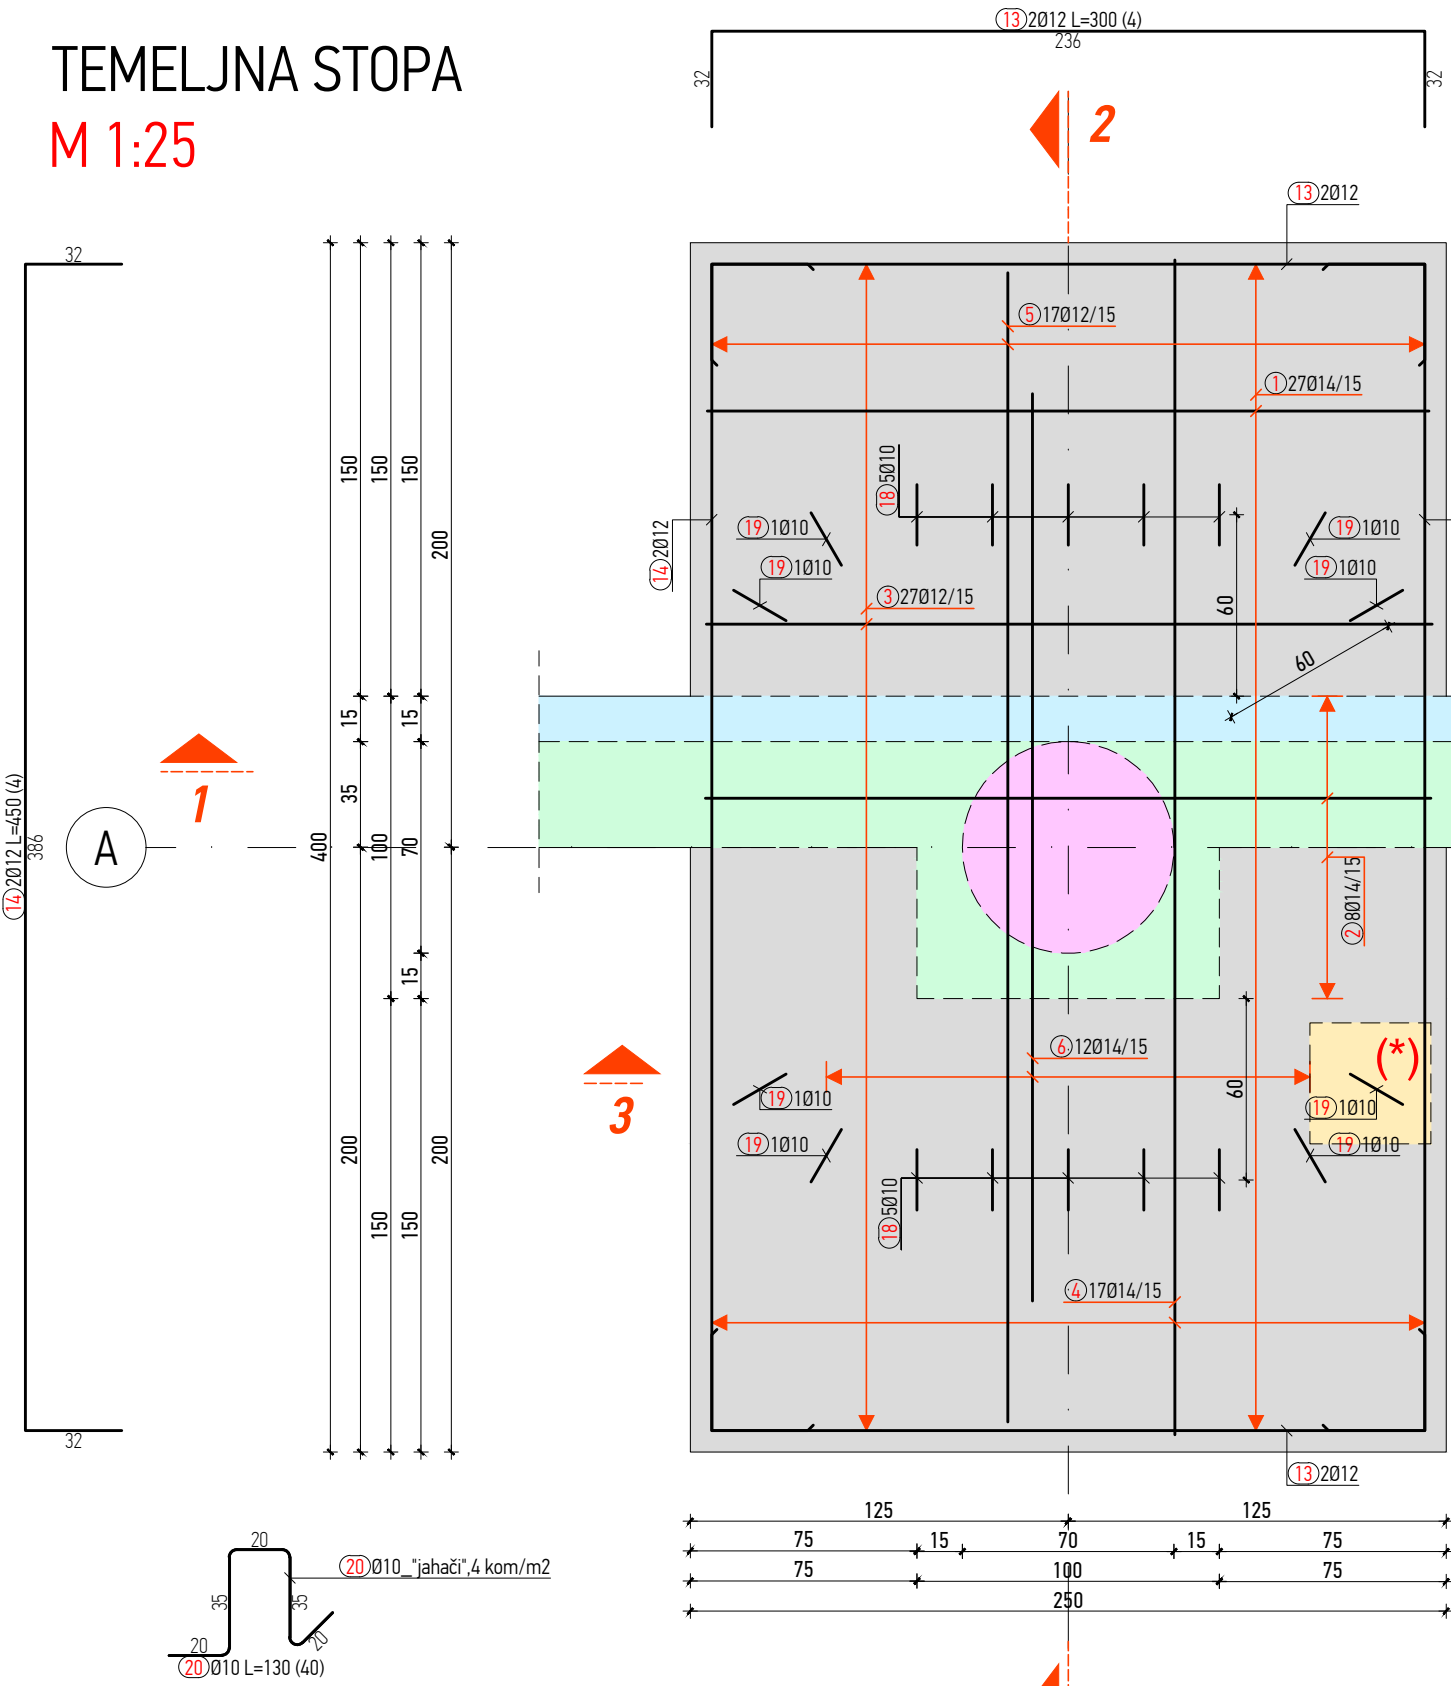


NAPOMENA:
PRIJE BETONIRANJA OBAVEZNO UGRADITI
ARMATURU PRIKAZANU NACRTIMA
TEMELJNIH GREDA !!!

GRADIVO:
BETON: C25/30, XC2
ARMATURA:
ŠIPKE: B500B
debljina zaštitnog sloja:
TEMELJNA STOPA
C_{nom}=4,0 + 1,0
C_{nom}=5,0 cm
NADTEMELJ
C_{nom}=3,0 + 1,0
C_{nom}=4,0 cm

NADTEMELJ
M 1:25

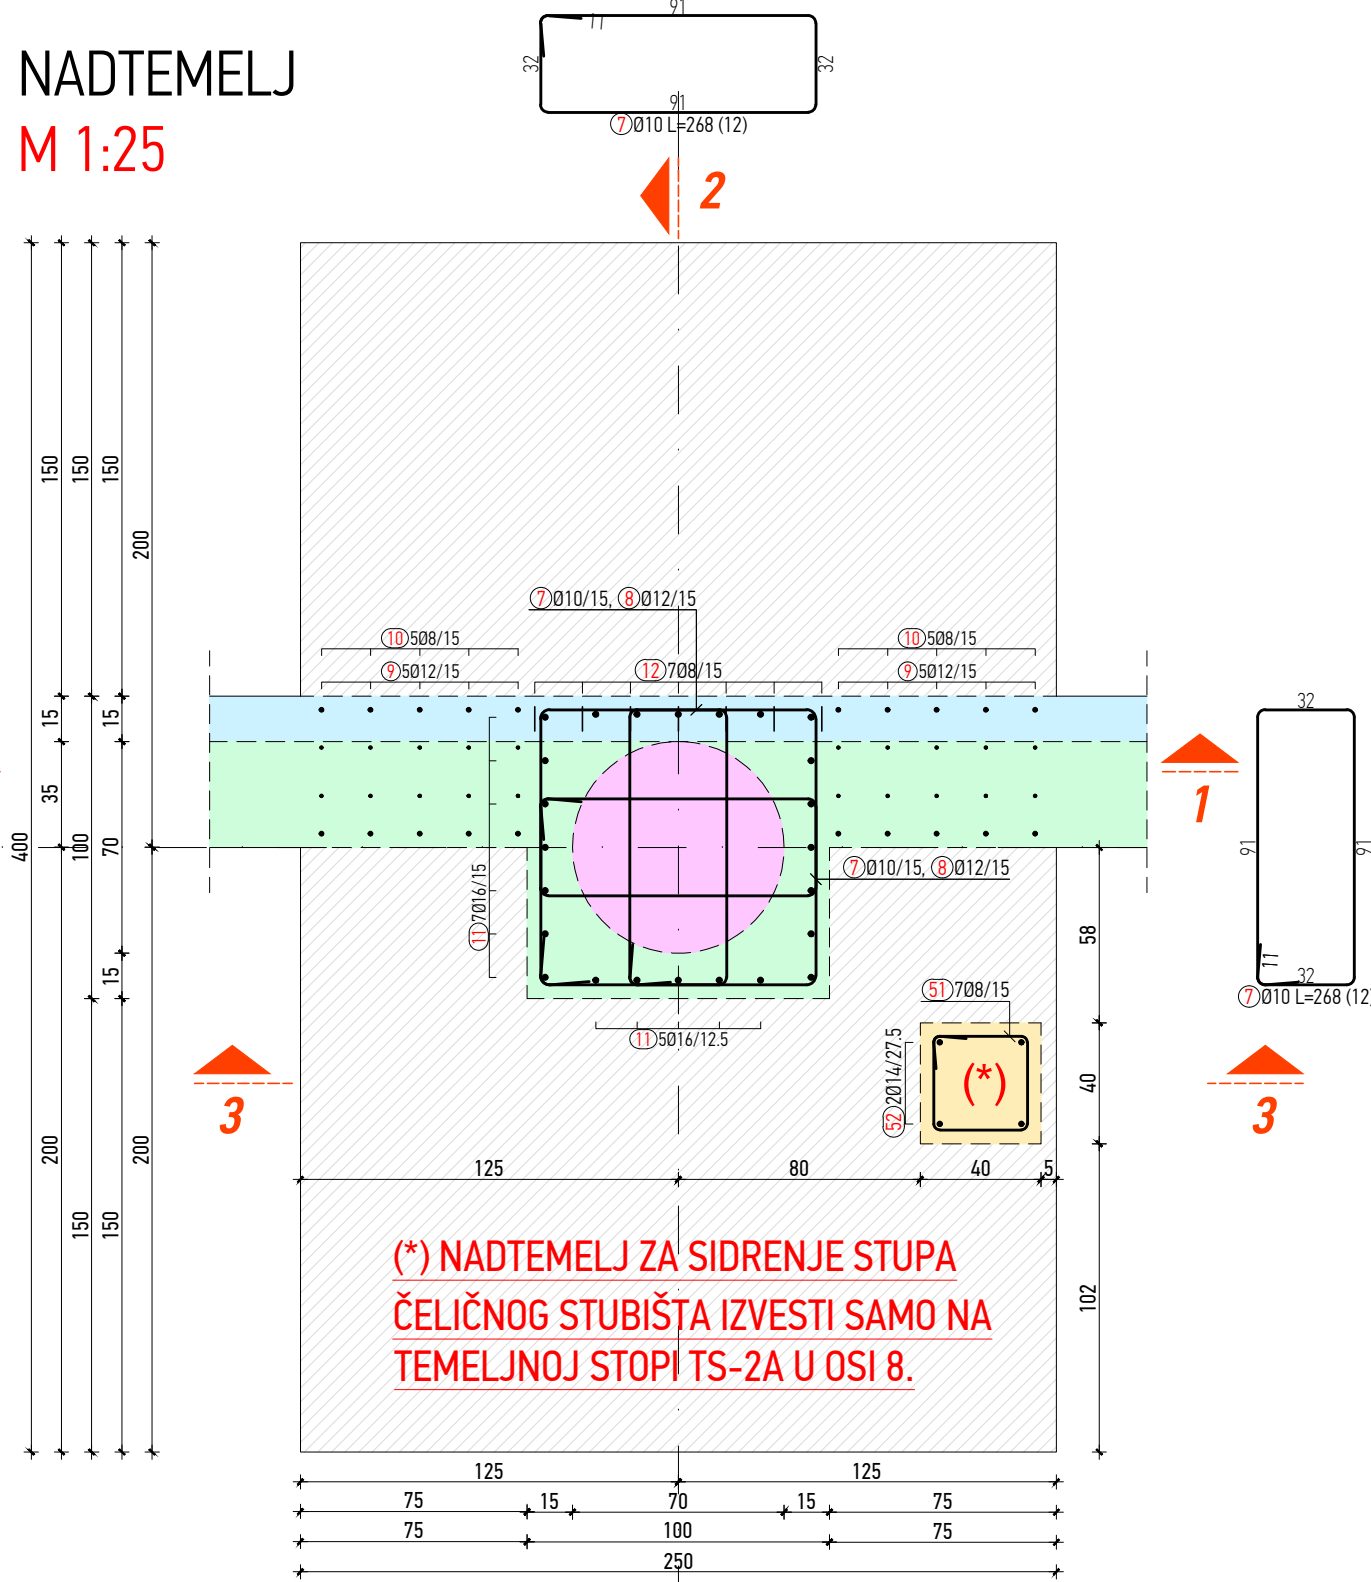


ANKERI STUPOVA
M 1:25

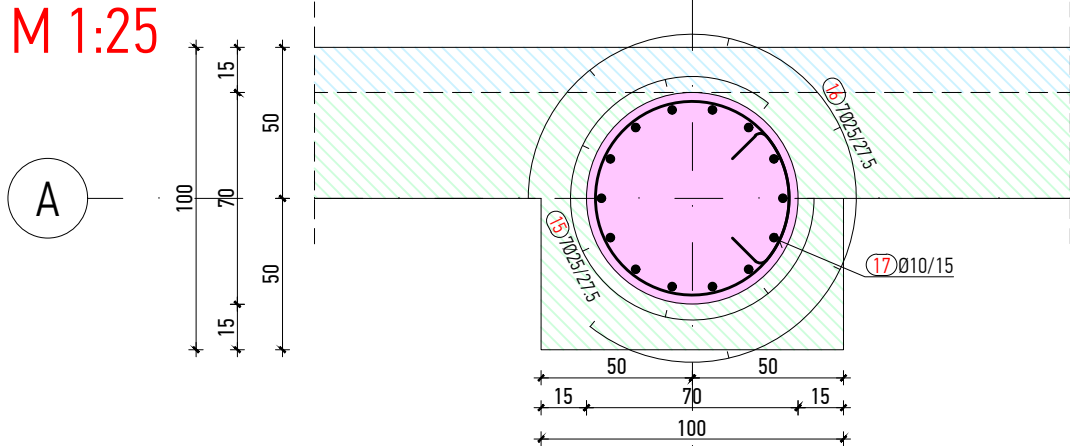

Šipke - specifikacija					
ozn	oblik i mjere [cm]	Ø	lg [m]	n [kom]	lg _n [m]
01_122_TEMELJNA STOPA TS-2A (3 kom)					
1		14	4.50	81	364.50
2		14	2.40	24	57.60
3		12	2.40	81	194.40
4		14	6.00	51	306.00
5		12	3.80	51	193.80
6		14	3.00	36	108.00
7		10	2.68	36	96.48
8		12	3.90	18	70.20
9		12	2.40	30	72.00
10		8	2.00	30	60.00
11		16	3.60	36	129.60
12		8	1.20	21	25.20
13		12	3.00	12	36.00
14		12	4.50	12	54.00
15		25	5.00	21	105.00
16		25	3.00	21	63.00
17		10	2.73	27	73.71
18		10	1.54	30	46.20
19		10	1.48	24	35.52
20		10	1.30	120	156.00
01_122_NADTEMELJ U OSI 8 (1 kom)					
51		8	1.42	7	9.94
52		14	3.45	2	6.90

DISPOZICIJA
M 1:500


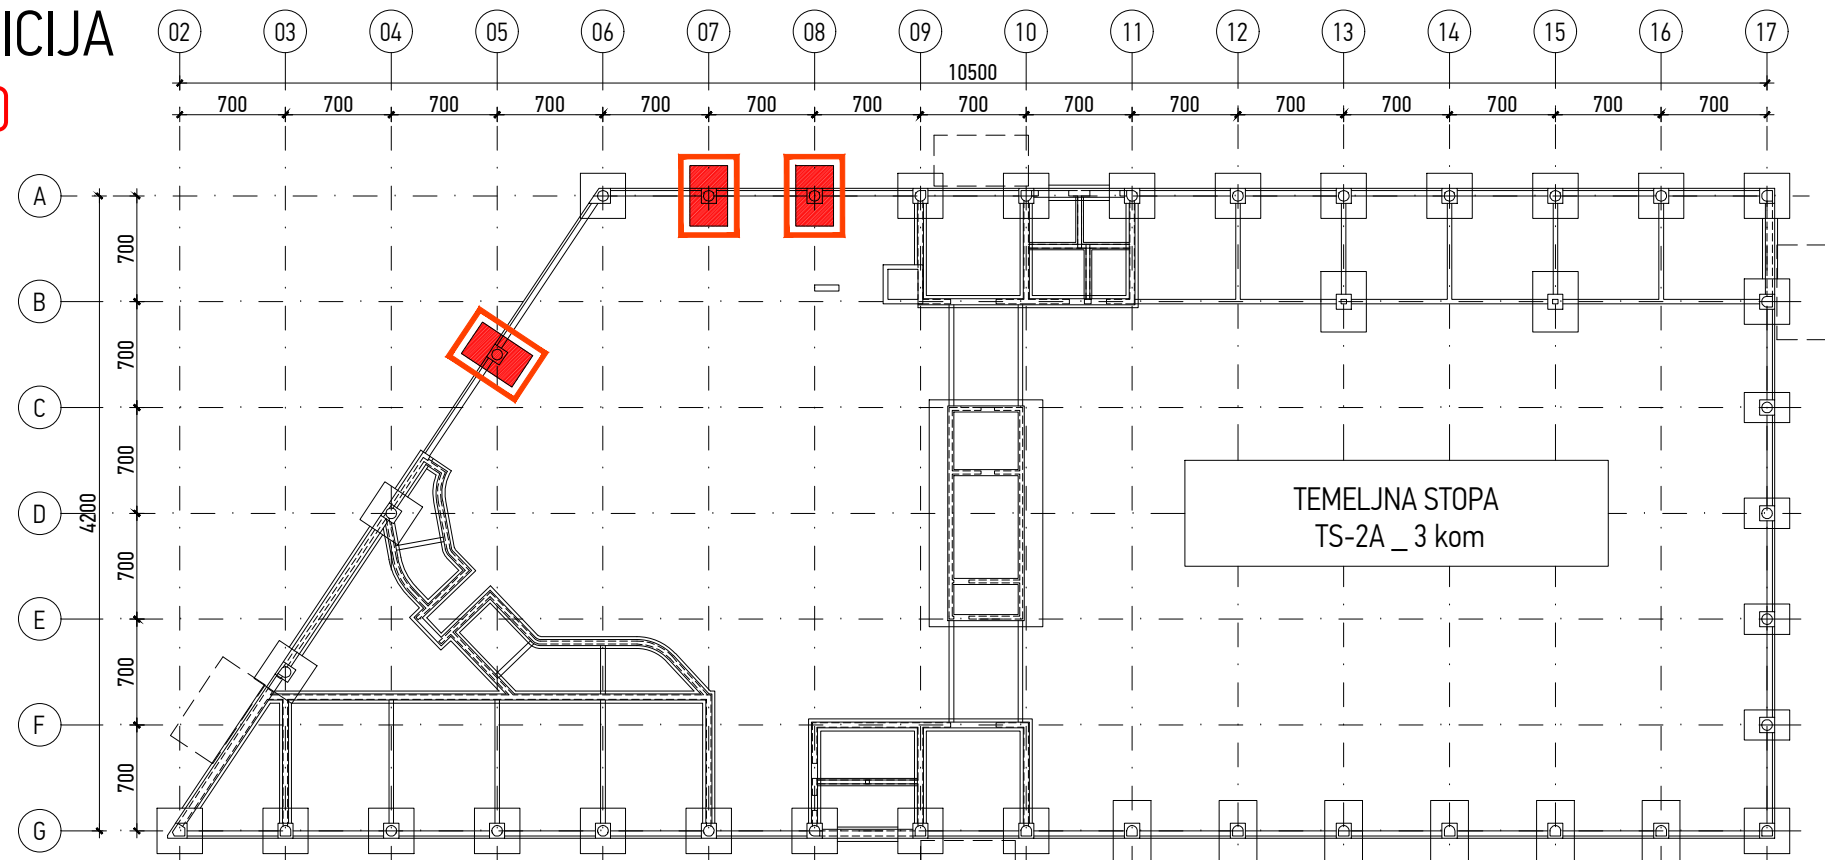


Šipke - rekapitulacija			
Ø [mm]	lg _n [m]	Jedinična težina [kg/m]	Težina [kg]
B500			
8	95.14	0.41	38.53
10	407.91	0.63	258.61
12	620.40	0.91	565.18
14	843.00	1.24	1047.01
16	129.60	1.62	210.08
25	168.00	3.95	663.77
Ukupno (B500)			2783.19
Ukupno			2783.19

NAPOMENA:
TEMELJE IZVESTI NA DOBRO PORAVNATOJ I ZBIJENOJ PODLOZI NA KOJU JE POTREBNO IZLITI 5 cm PODLOŽNOG BETONA C12/15. SVE MJERE USKLADITI S ARHITEKTONSKIM PODLOGAMA TE IH KONTROLIRATI NA TERENU.
SVE NEUSKLADENOSTI, DVOSMISLENOSTI I NEDOREČENOSTI U NACRTIMA USKLADITI S AUTORIMA SPORNIH NACRTA. PRIJE ARMIRANJA OBAVEZNO PREGLEDATI NACRTE KONSTRUKTIVNIH ELEMENATA VEZANIH ZA OVIM NACRTOM PRIKAZANU KONSTRUKCIJU. U SLUČAJU NEJASNOĆA KONTAKTIRATI PROJEKTANTA ILI NADZORNOG INŽENJERA. SVE KONSTRUKTIVNE ELEMENTE MEĐUSOBNO KRUTO POVEZATI. RADNE REŠKE OSIGURATI ISTEG MREŽAMA, TE PREMA POTREBI BRTVITI.
TEMELJE BETONIRATI U DNEVNIM TAKTOVIMA TE IH DEFINIRATI NA GRADILIŠTU OVISNO O TEHNOLOGIJ IZVEDBE U DOGOVORU SA NADZORNIM INŽENJEROM.
MINIMALNI PREKLAP ARMATURNIH ŠIPKI = 50 Ø
PRODORE USKLADITI SA NACRTIMA INSTALACIJA. SVE PRODORE VEĆE OD 25x25 cm ADEKVATNO OJAČATI, ODNOSNO ARMIRATI PREMA POSEBNOM DETALJU.


(*) NADTEMELJ ZA SIDRENJE STUPA ČELIČNOG STUBIŠTA IZVESTI SAMO NA TEMELJNOJ STOPI TS-2A U OSI 8.


PRIJE BETONIRANJA NADTEMELJA OBAVEZNO UGRADITI SIDRENE VIJKE I PLOČU ZA SIDRENJE STUPA ČELIČNOG STUBIŠTA. DETALJ I OPIS ČELIČNIH ELEMENATA DAN JE NA NACRTU ČELIČNE KONSTRUKCIJE STUBIŠTA.

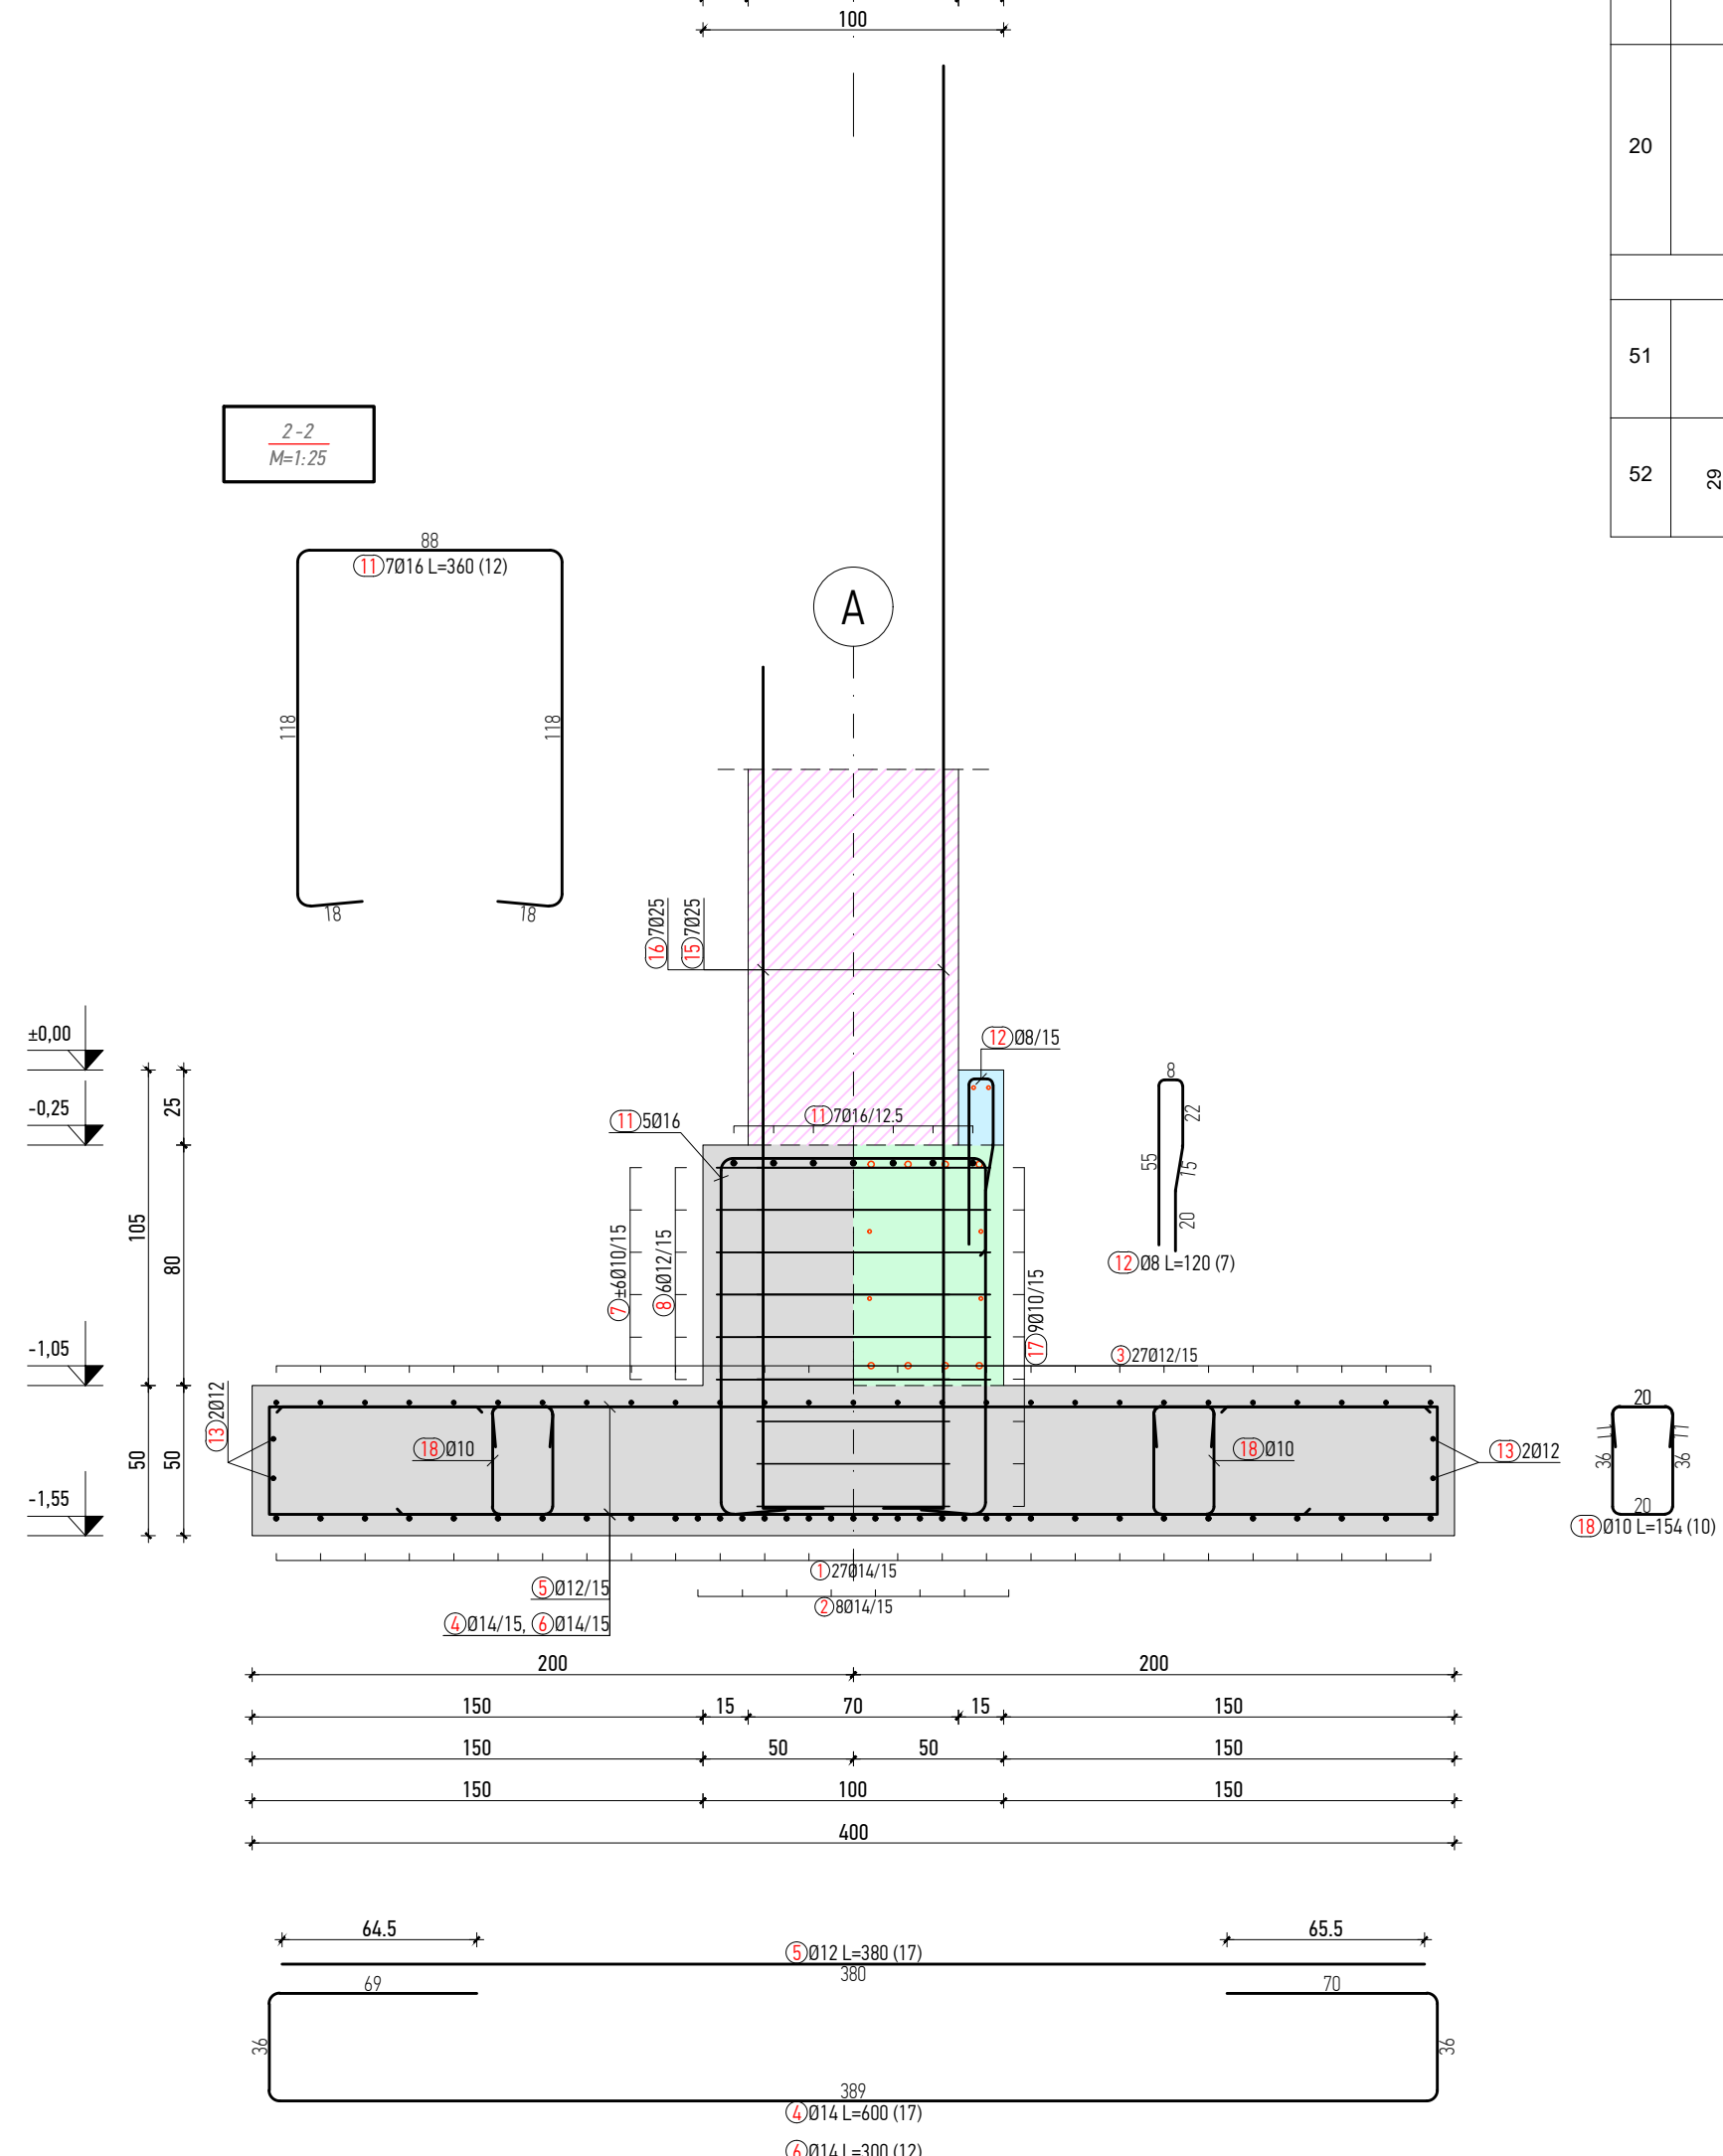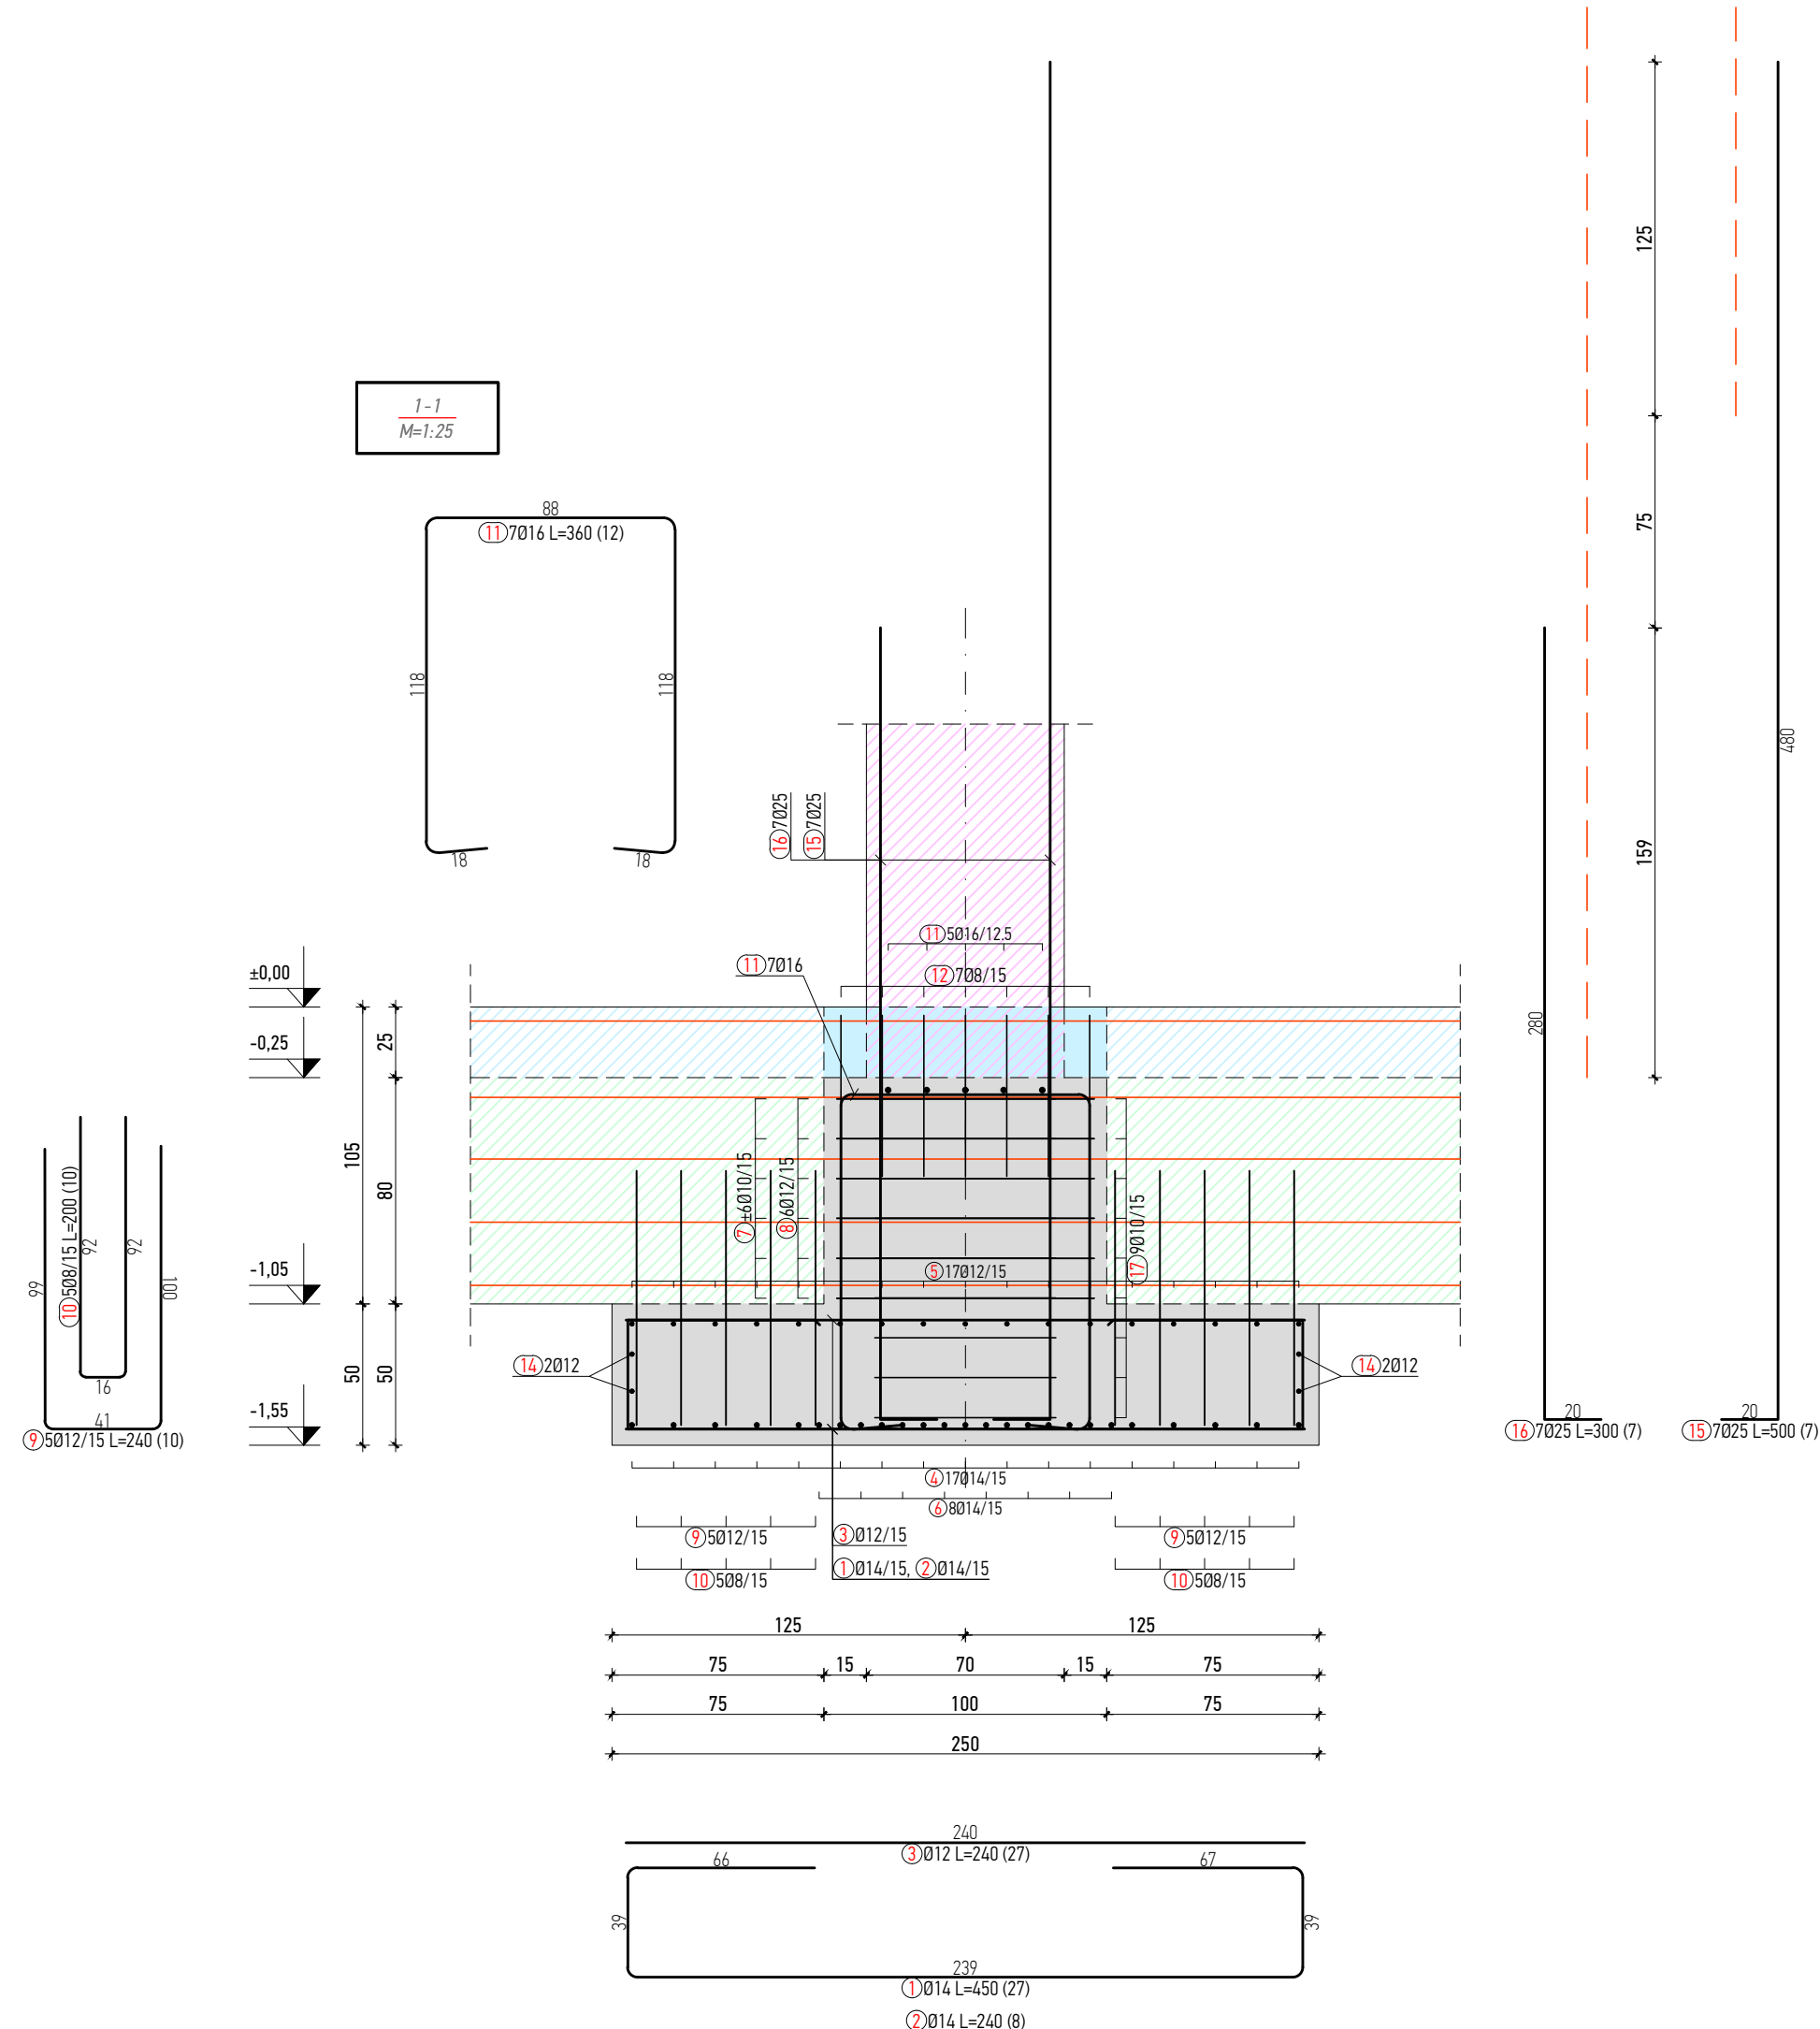

3-3
M=1:25

(*) NADTEMELJ ZA SIDRENJE STUPA ČELIČNOG STUBIŠTA IZVESTI SAMO NA TEMELJNOJ STOPI TS-2A U OSI 8.

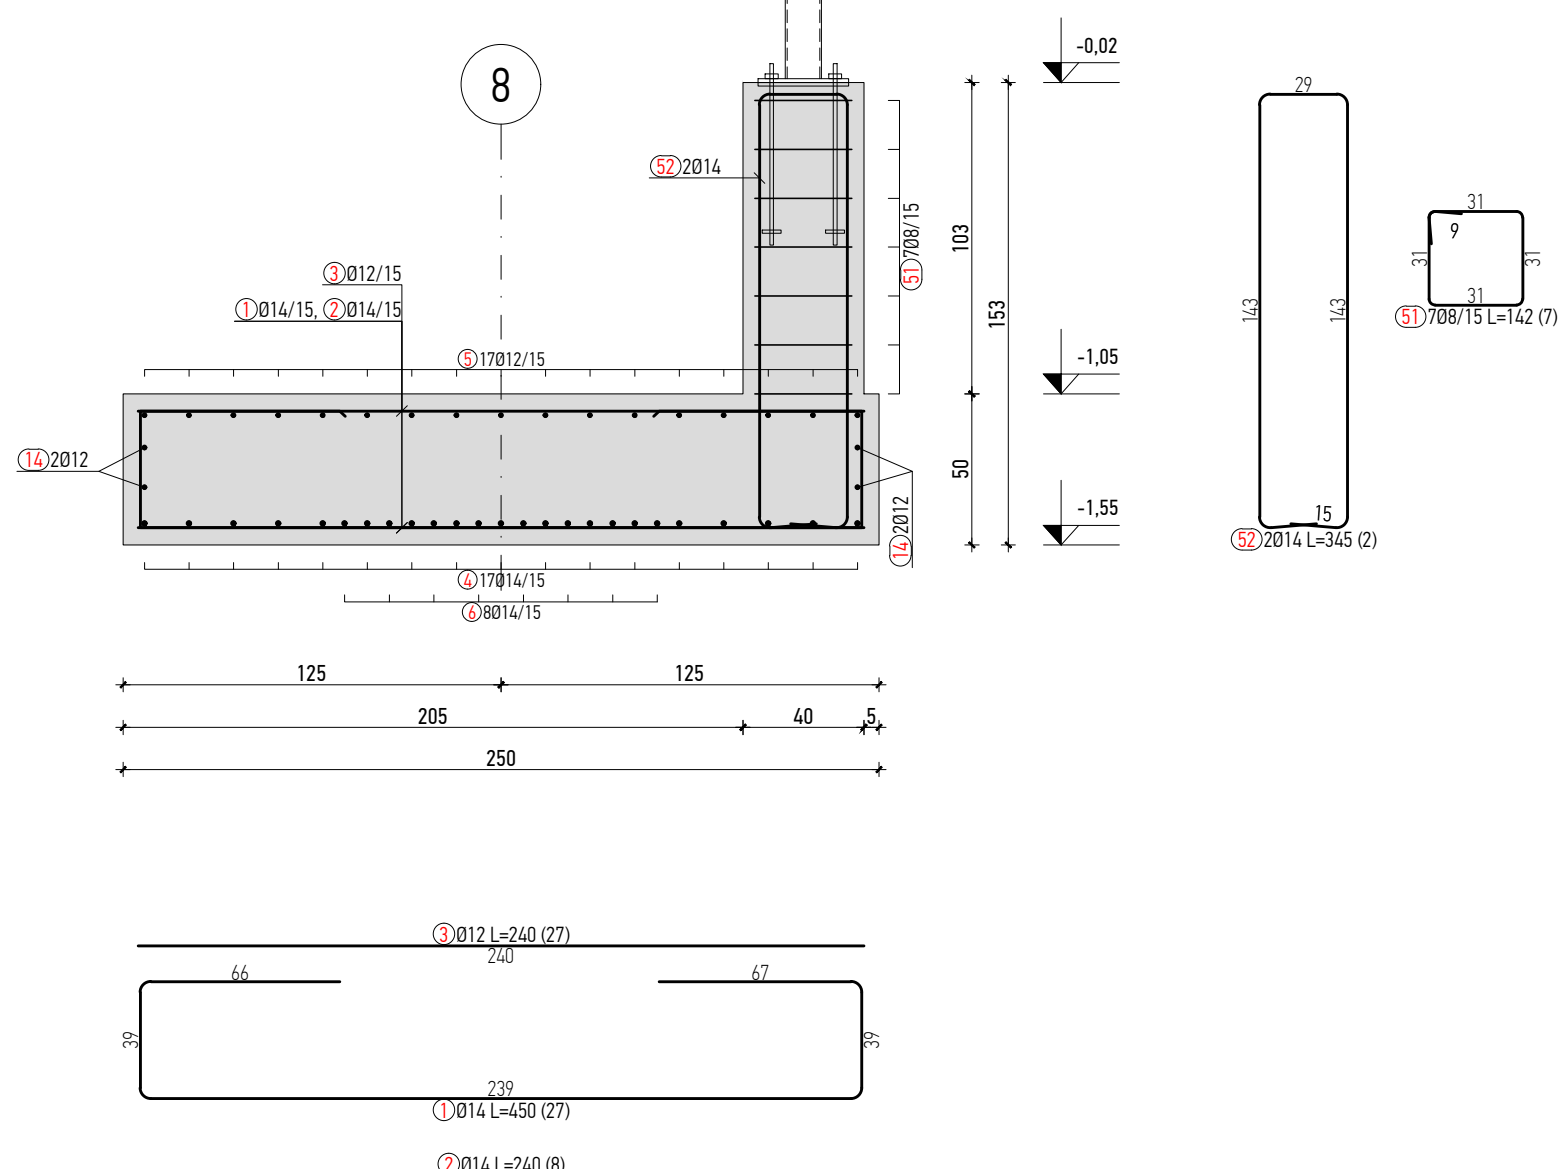

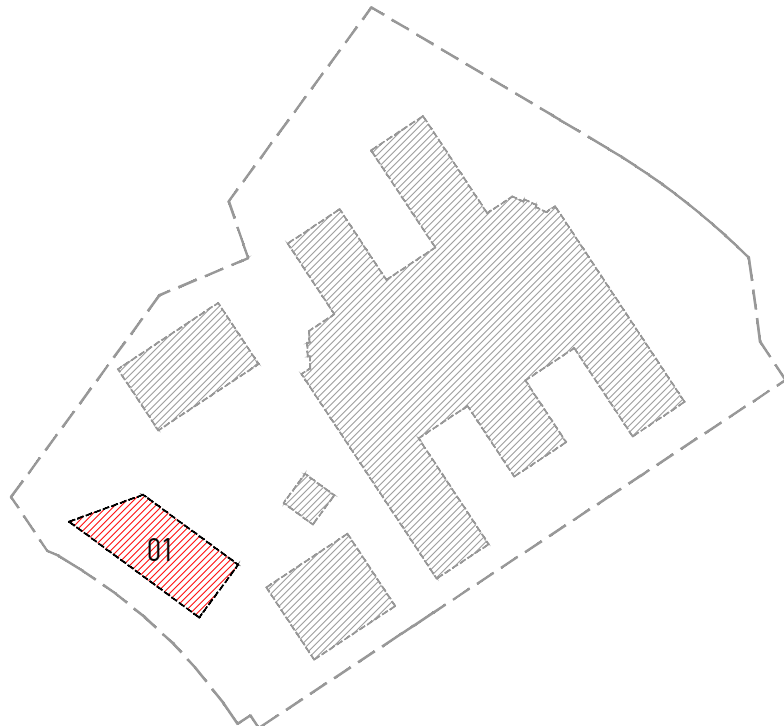Investitor: Osječko-baranjska županija Trg Ante Starčevića 2, 31000 Osijek HR Grad Osijek Franje Kuhača, 31000 Osijek HR		Lokacija zahvata: OSIJEK k.č.br. 9701/7, k.o. Osijek				
Zahvat u prostoru:		IZGRADNJA POSLOVNE GRADEVINE GOSPODARSKI CENTAR OSIJEK				
Dispozicija:						
		Apsolutne kote iskazane su u Hrvatskom državnom koordinatnom sustavu (HDKS) ±0,00 = 90,00 m.n.m.				
6						
5						
4						
3						
2						
1	Početna verzija		HD / 8.12.2020.			
Verzija	Izmjena	Odobrio	Crtao/Datum			
Naziv mape: IZVEDBENI PROJEKT PLANOVI OPLATE I ARMATURE		Strukovna odrednica: GRAĐEVINSKI PROJEKT KONSTRUKCIJE				
Voditelj projekta: Siniša Berečić dipl.ing. grad. oslušača vijećnog građevinarstva - broj ovlaštenja G.3633 SIRRAH projekt d.o.o. Ribarska 4, 31000 Osijek - HR		Projektantski ured:  SIRRAH projekt d.o.o. za projektiranje i nadzor Ribarska 4, 31000 Osijek - HR OIB: 85629778085				
Projektant: Marko Cindrić mag.ing.aedf. oslušača vijećnog građevinarstva - broj ovlaštenja G.4364 SIRRAH projekt d.o.o. Ribarska 4, 31000 Osijek - HR		Broj mape: MAPA 3 Datum: Studeni 2020.				
Suradnici: Zorislav Đurašević dipl.ing. grad. Hrvoye Domazetović mag.ing.aedf.		Zajednička oznaka projekta: 17/2020 Oznaka projekta: 17/2020-3 Mjerilo: 1:25				
Šifra projekta:	Faza projekta:	Vrsta projekta:	Oznaka crteža:	Broj crteža:	Sadržaj:	Verzija:
Project Code:	Project phase:	Project type:	Drawing mark:	Drawing No:		Revision:
GC	03	PK	01	122		
I\STORAGE\data1\OVP\0340 - Gospodarski Centar\14_izvedbeni projekt\projekti\03_projekt konstrukcije\ARMATURA\01_TEMELJNA KONSTRUKCIJA						01