



TEMELJNA STOPA
M 1:25

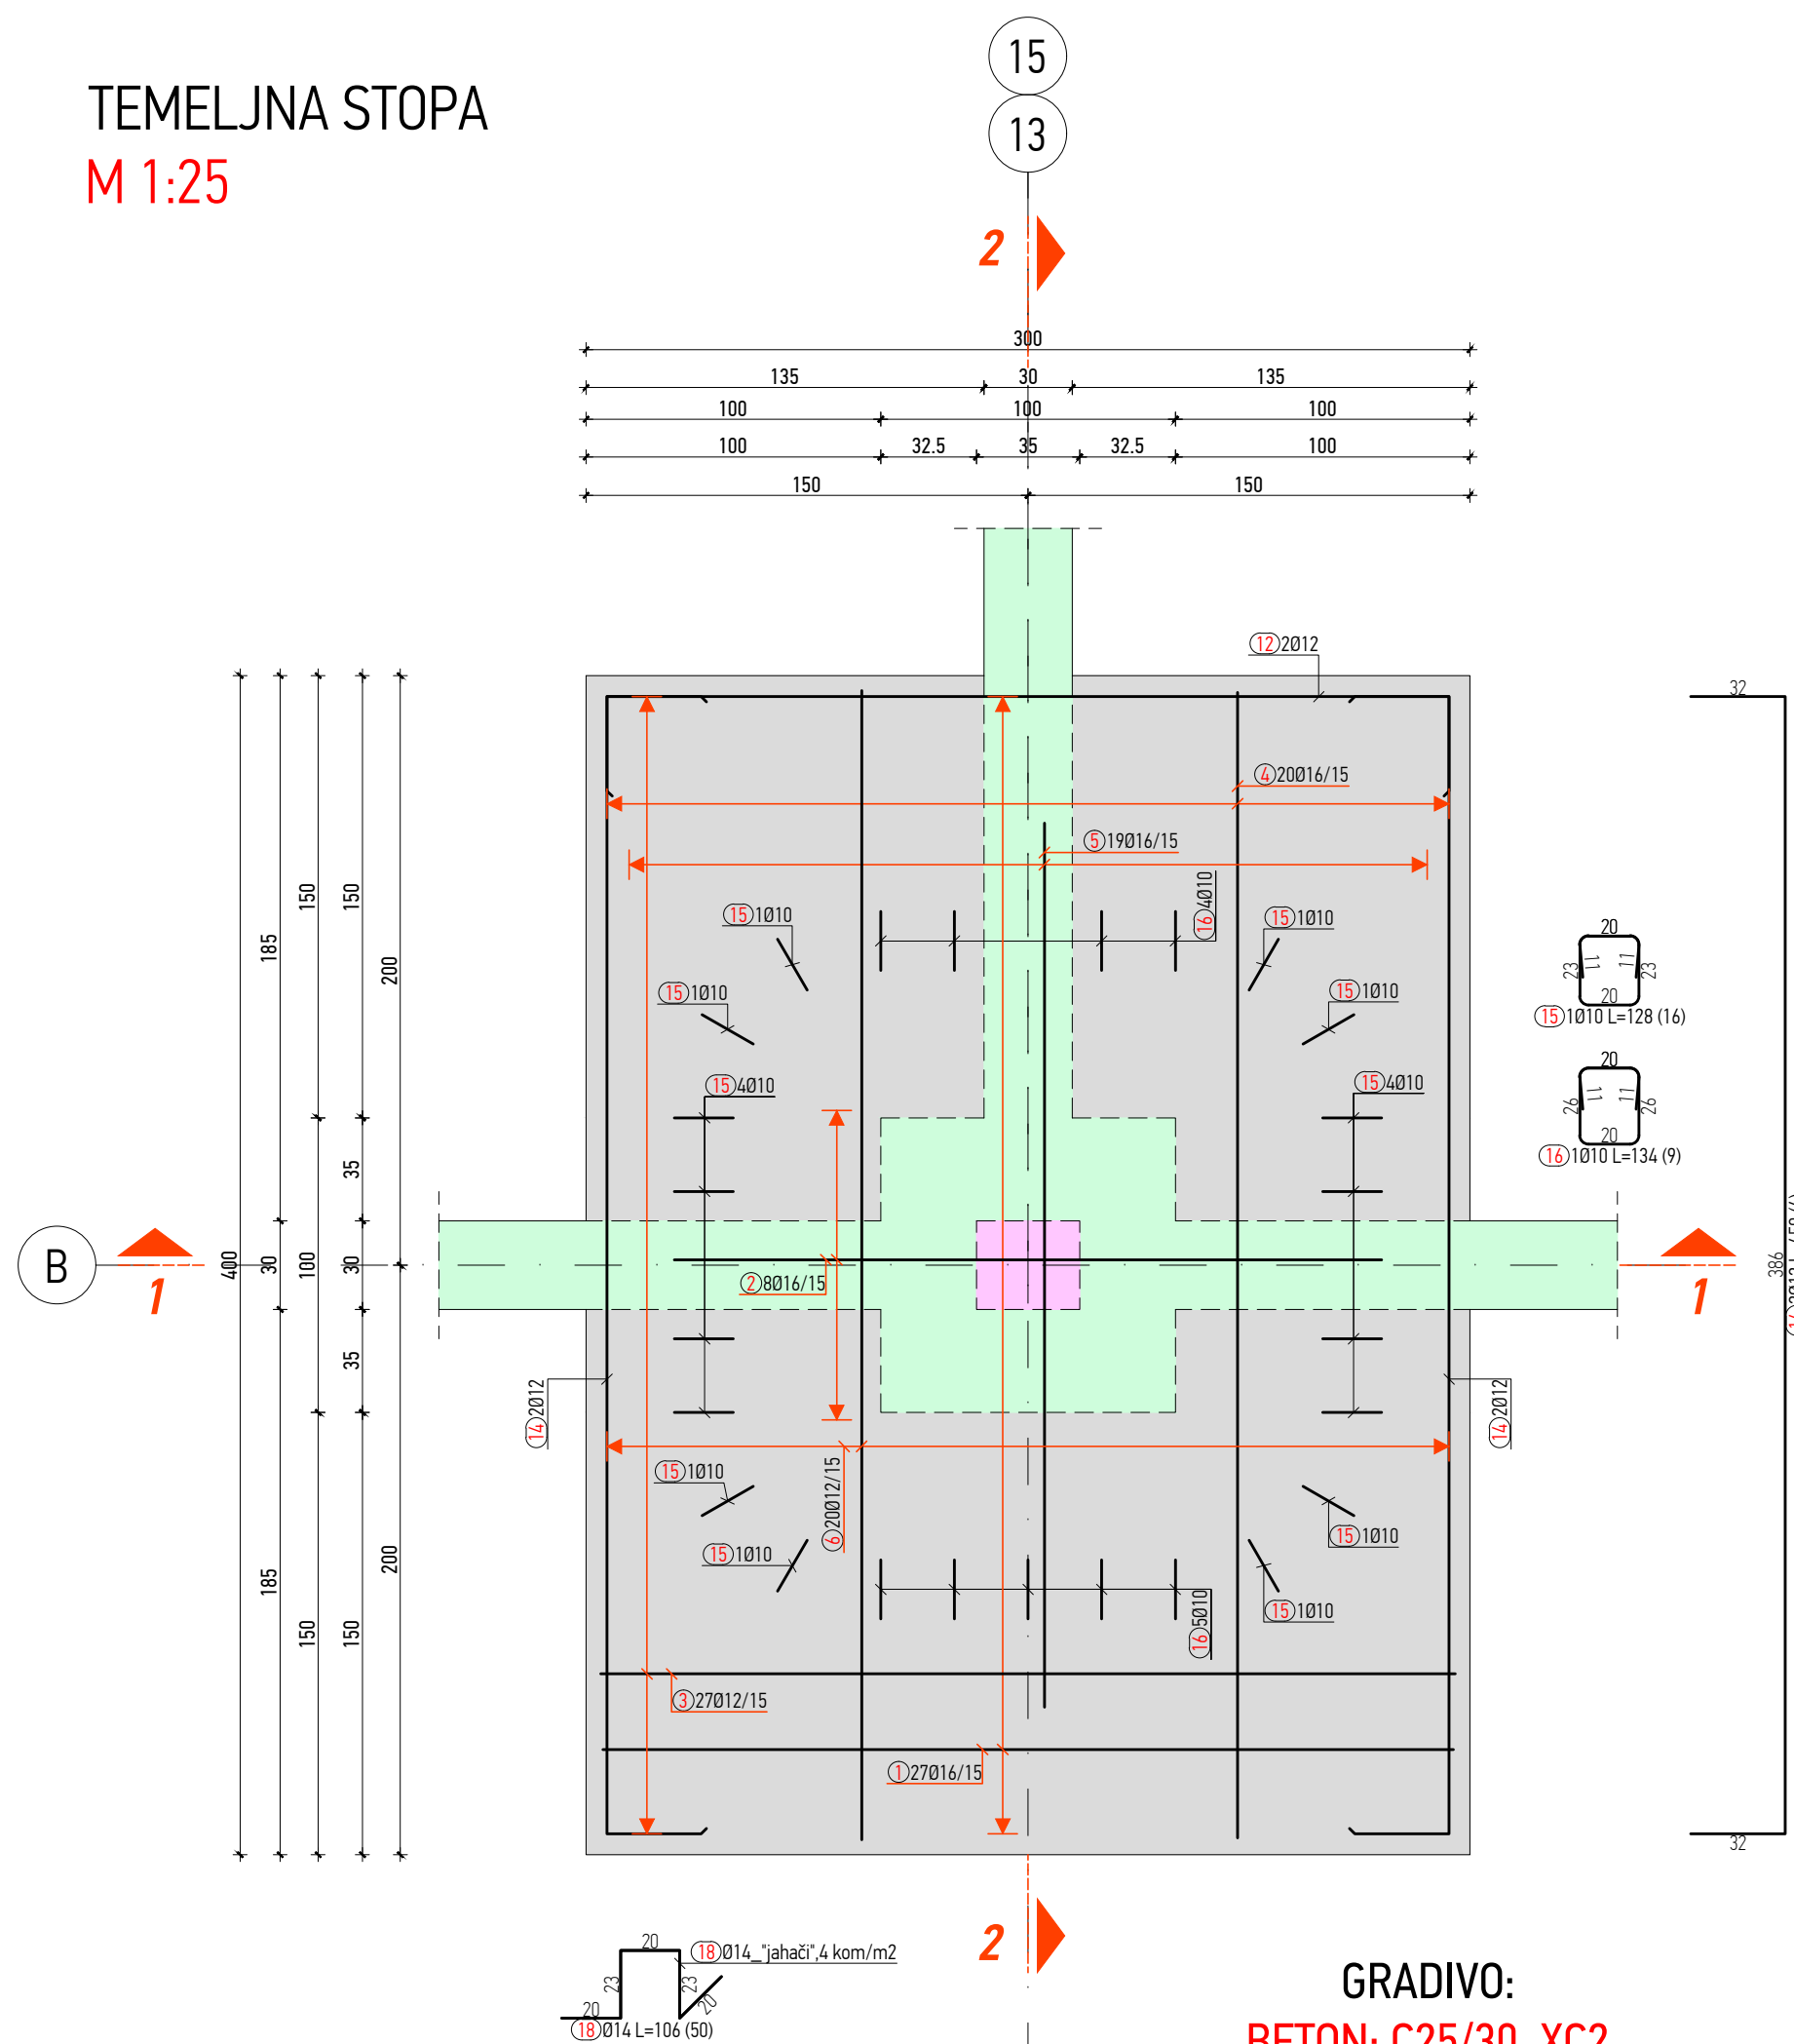


NAPOMENA:
PRIJE BETONIRANJA OBAVEZNO UGRADITI
ARMATURU PRIKAZANU NACRTIMA
TEMELJNIH GREDA !!!


GRADIVO:
BETON: C25/30, XC2
ARMATURA:
ŠIPKE: B500B
debljina zaštitnog sloja:
TEMELJNA STOPA
C_{nom}=C_{min} + ΔC_{dev}
C_{nom}=4,0 + 1,0
C_{nom}=5,0 cm
NADTEMELJ
C_{nom}=C_{min} + ΔC_{dev}
C_{nom}=3,0 + 1,0
C_{nom}=4,0 cm

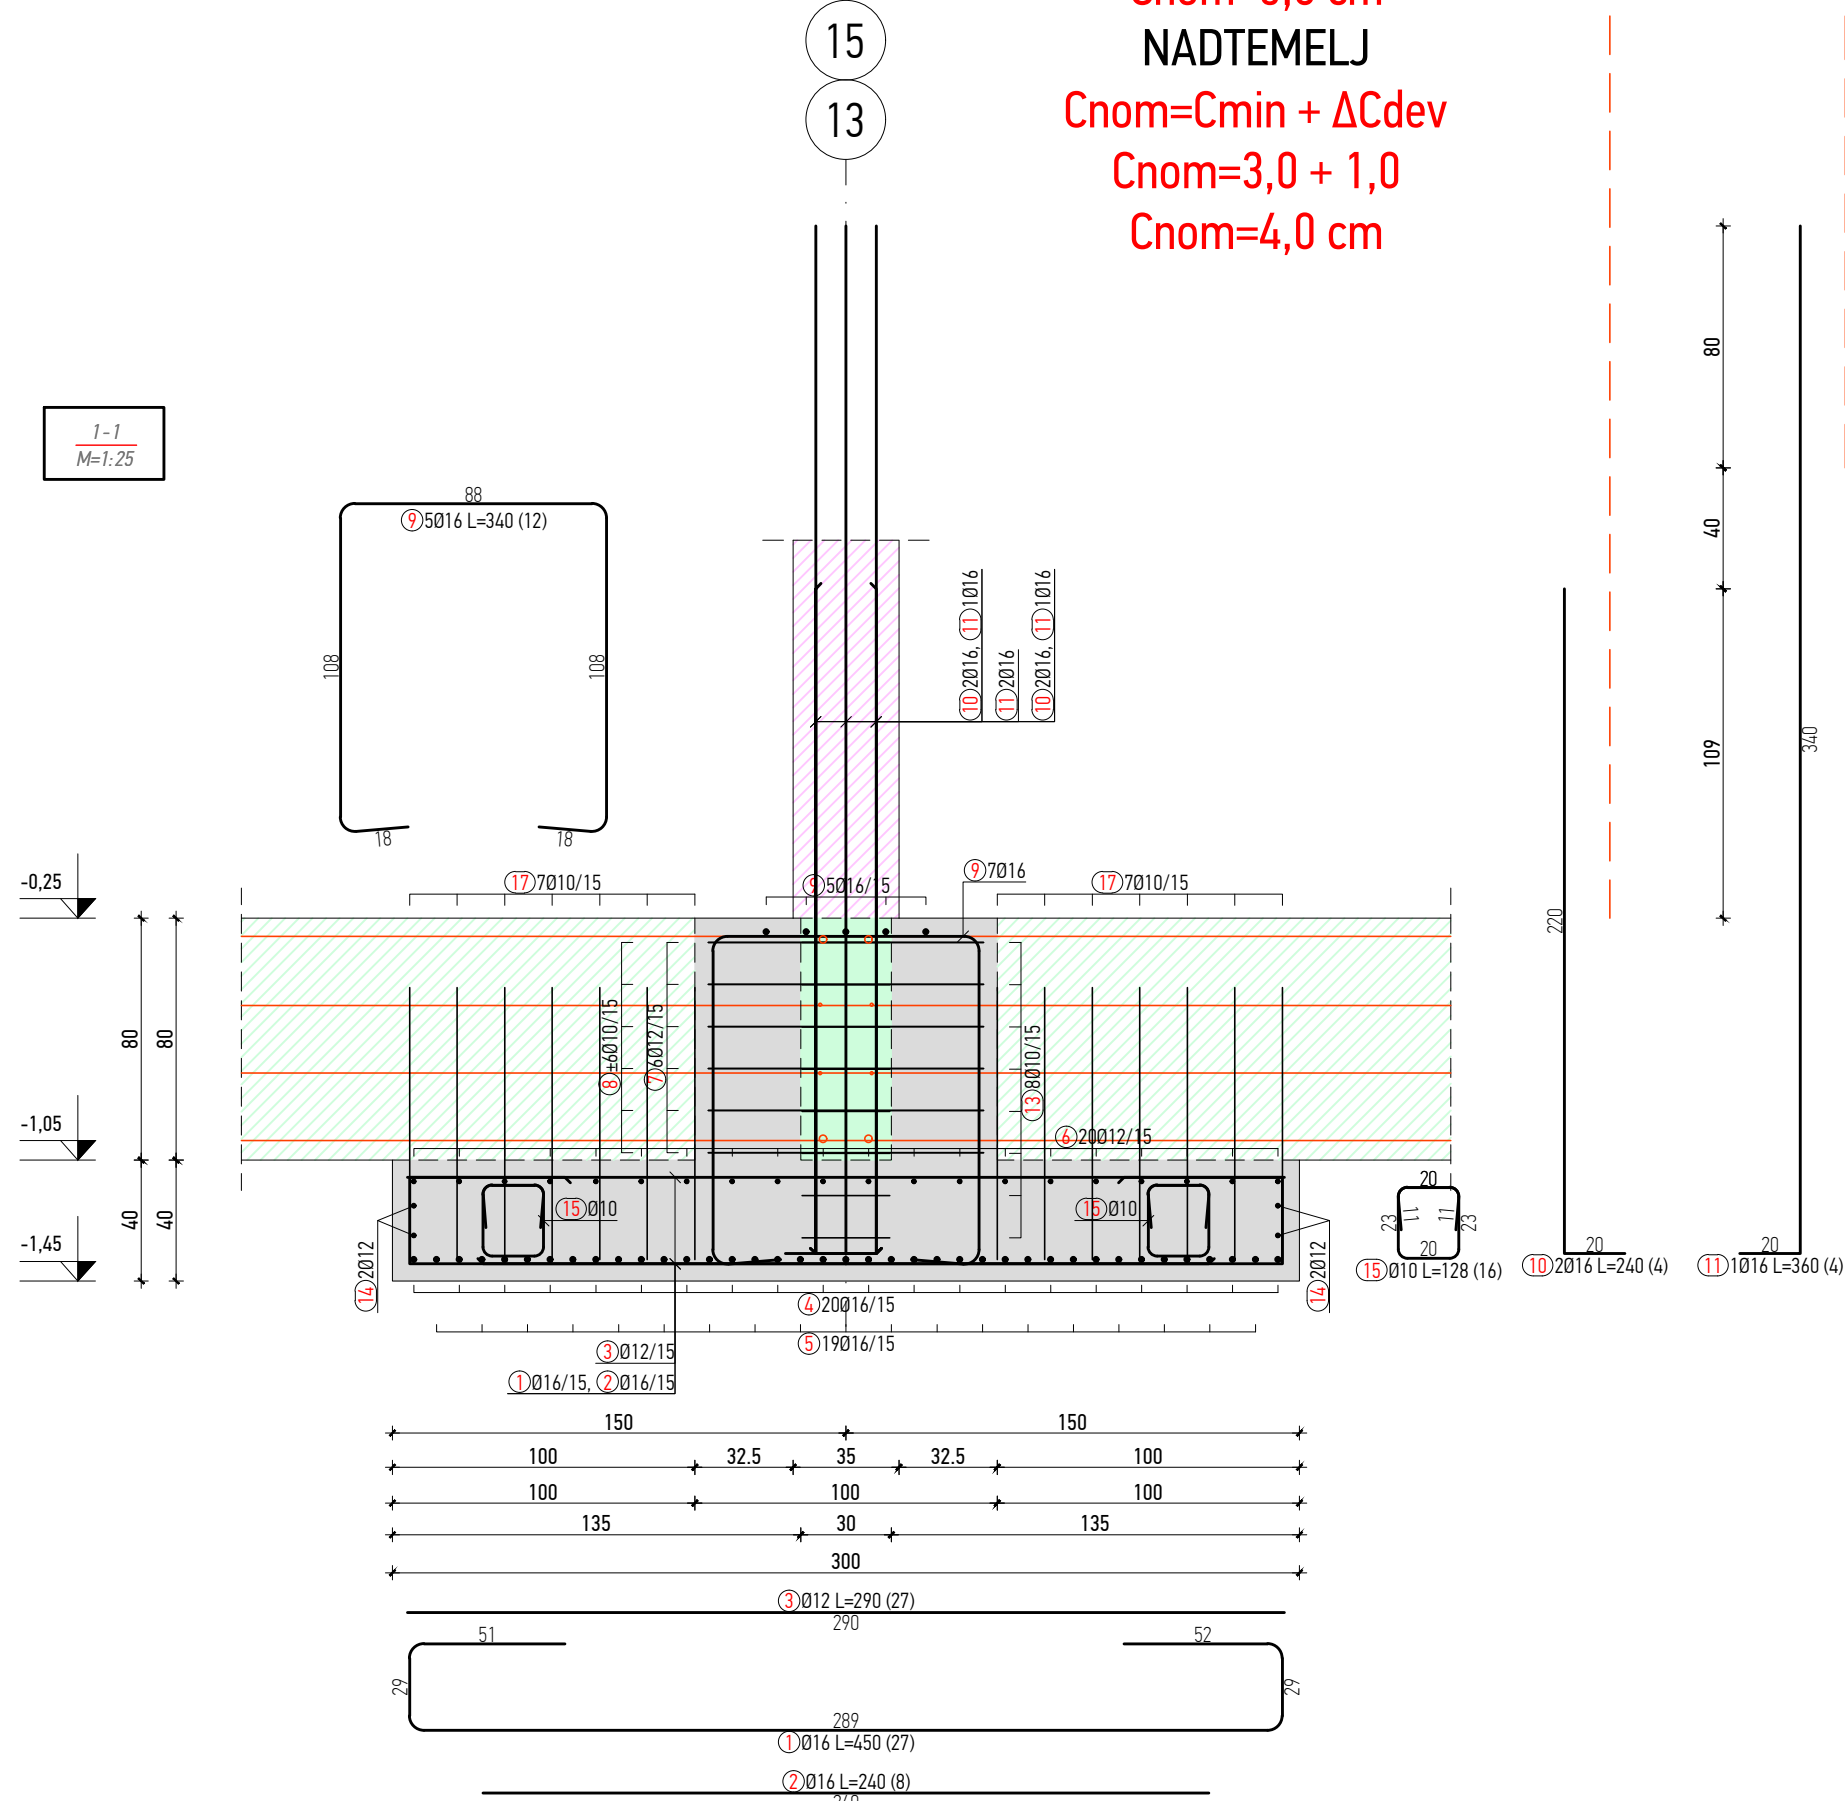

NADTEMELJ
M 1:25

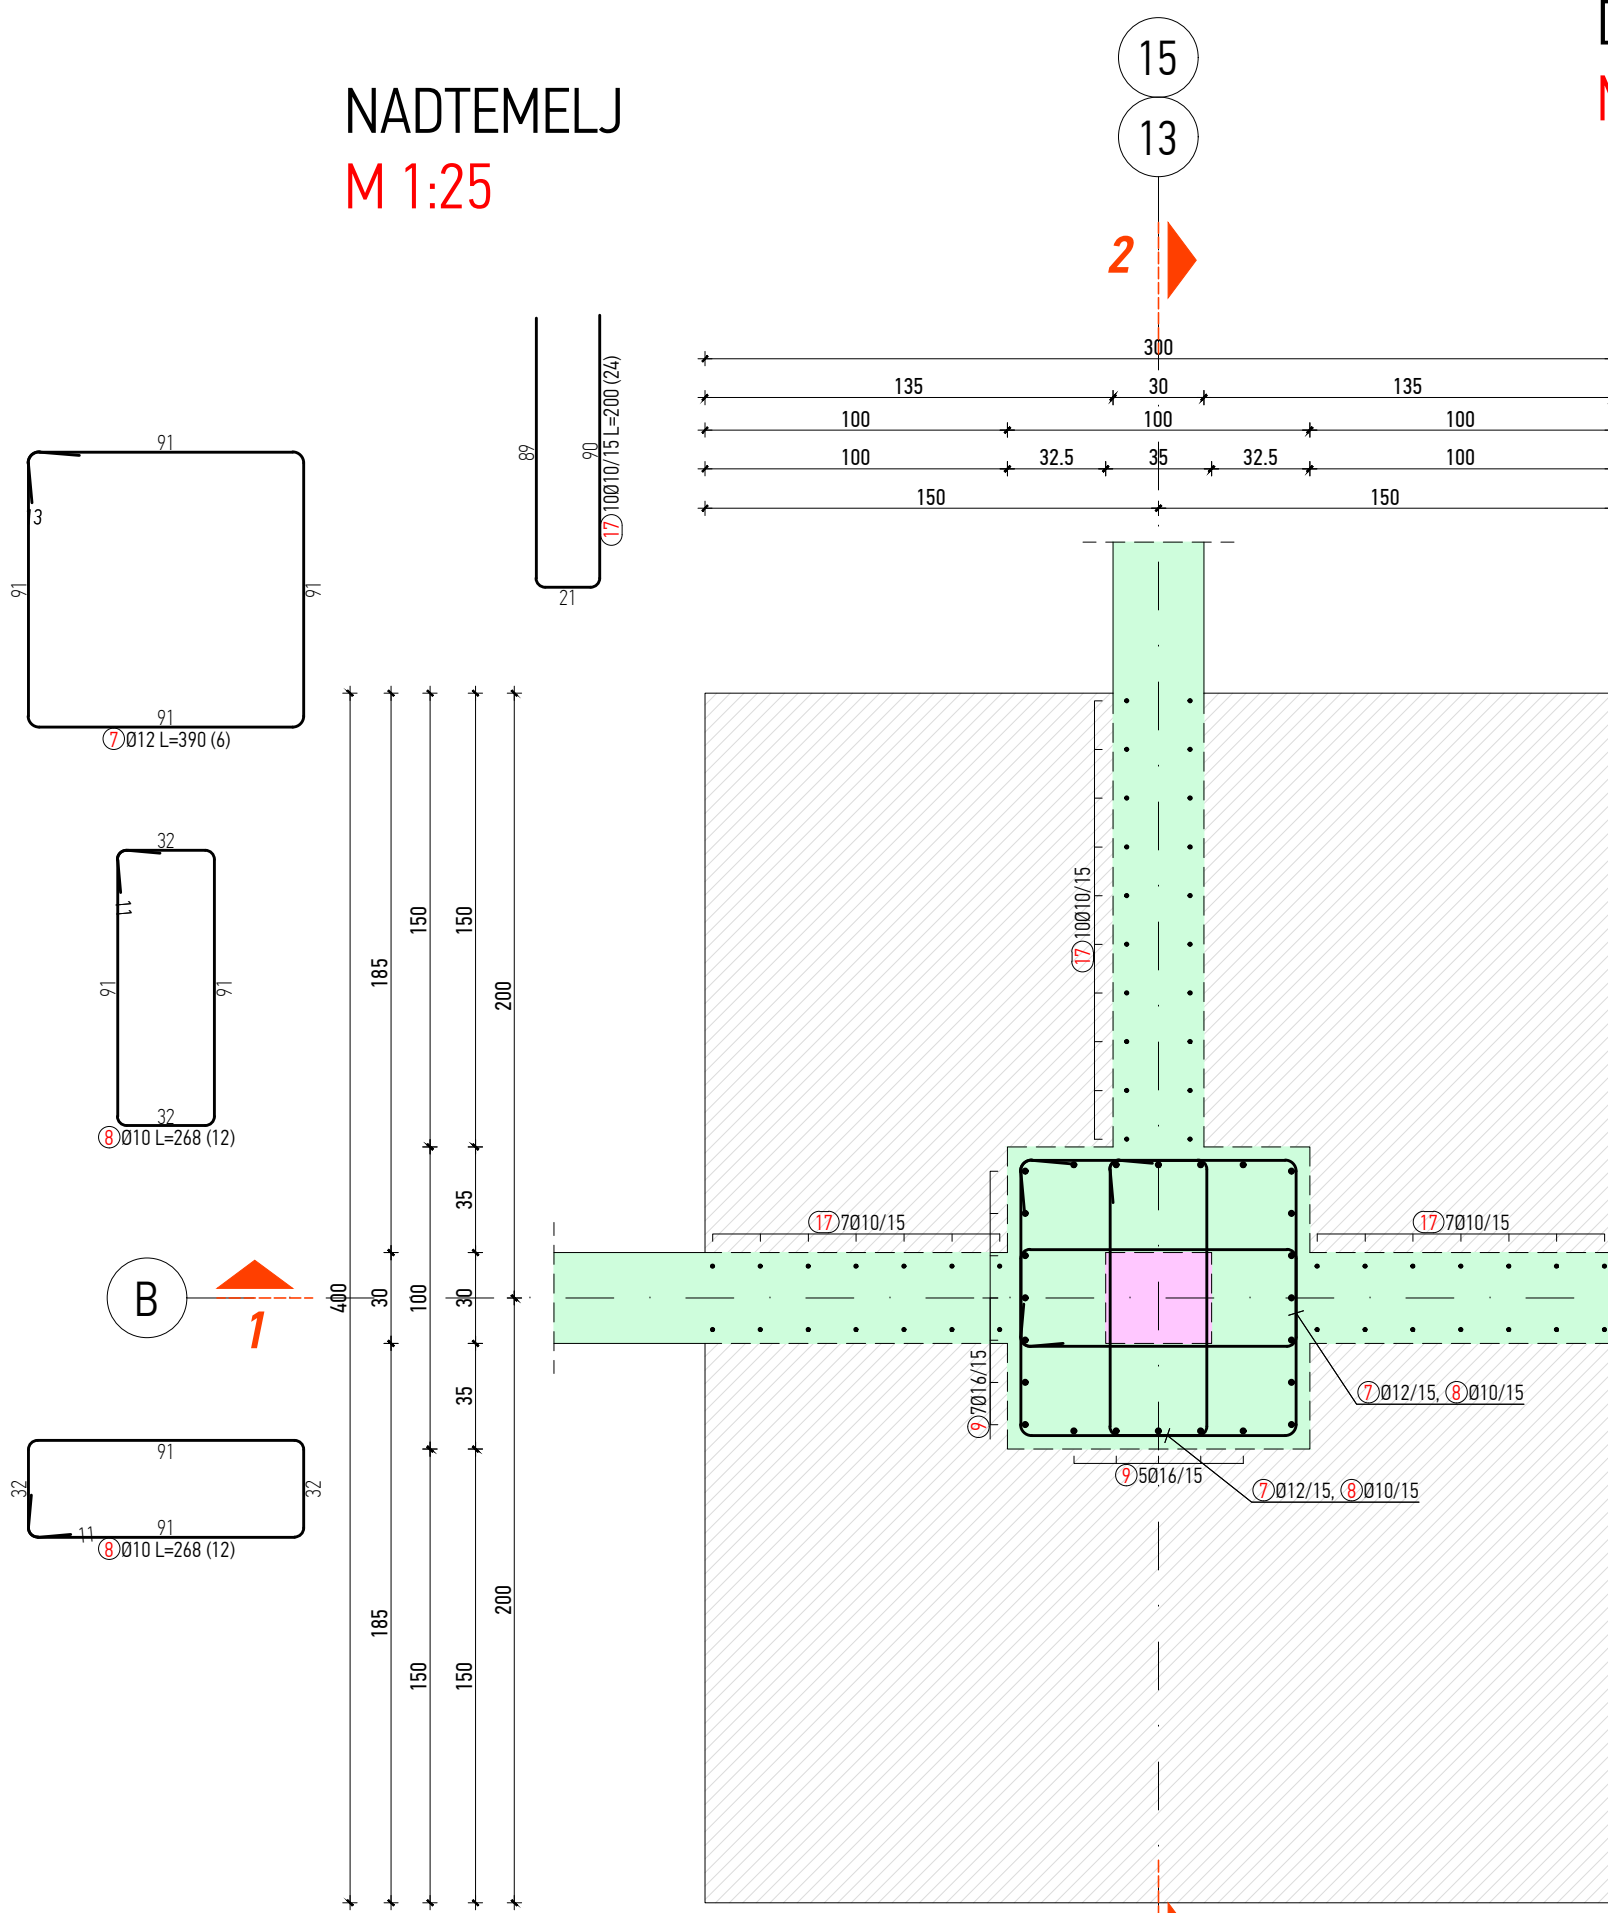


ANKERI STUPOVA
M 1:25

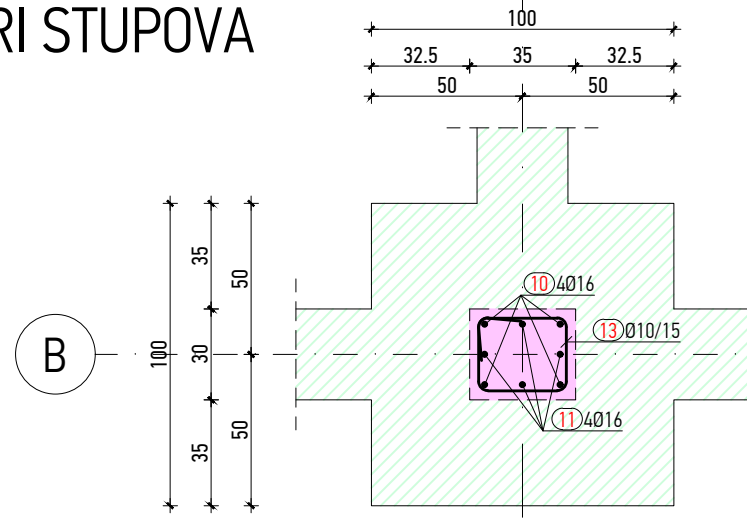

NAPOMENA:
TEMELJE IZVESTI NA DOBRO PORAVNATOJ I ZBIJENOJ PODLOZI
NA KOJU JE POTREBNO IZLITI 5 cm PODLOŽNOG BETONA C12/15.
SVE MJERE USKLADITI S ARHITEKTONSKIM PODLOGAMA TE IH
KONTROLIRATI NA TERENU.
SVE NEUSKLADENOSTI, DVOSMISLENOSTI I NEDOREČENOSTI U
NACRTIMA USKLADITI S AUTORIMA SPORNIH NACRTA.
PRIJE ARMIRANJA OBAVEZNO PREGLEDATI NACRTE
KONSTRUKTIVNIH ELEMENATA VEZANIH ZA OVIM NACRTOM
PRIKAZANU KONSTRUKCIJU. U SLUČAJU NEJASNOĆA
KONTAKTIRATI PROJEKTANTA ILI NADZORNOG INŽENJERA.
SVE KONSTRUKTIVNE ELEMENTE MEĐUSOBNO KRUTO POVEZATI.
RADNE REŠKE OSIGURATI ISTEG MREŽAMA, TE PREMA POTREBI
BRTVITI.
TEMELJE BETONIRATI U DNEVNIM TAKTOVIMA TE IH DEFINIRATI
NA GRADILIŠTU OVISNO O TEHNOLOGIJ IZVEDBE U DOGOVORU
SA NADZORNIM INŽENJEROM.
MINIMALNI PREKLAP ARMATURNIH ŠIPKI = 50 Ø
PRODORE USKLADITI SA NACRTIMA INSTALACIJA. SVE PRODORE
VEĆE OD 25x25 cm ADEKVATNO OJAČATI, ODNOSNO ARMIRATI
PREMA POSEBNOM DETALJU.

DISPOZICIJA
M 1:500

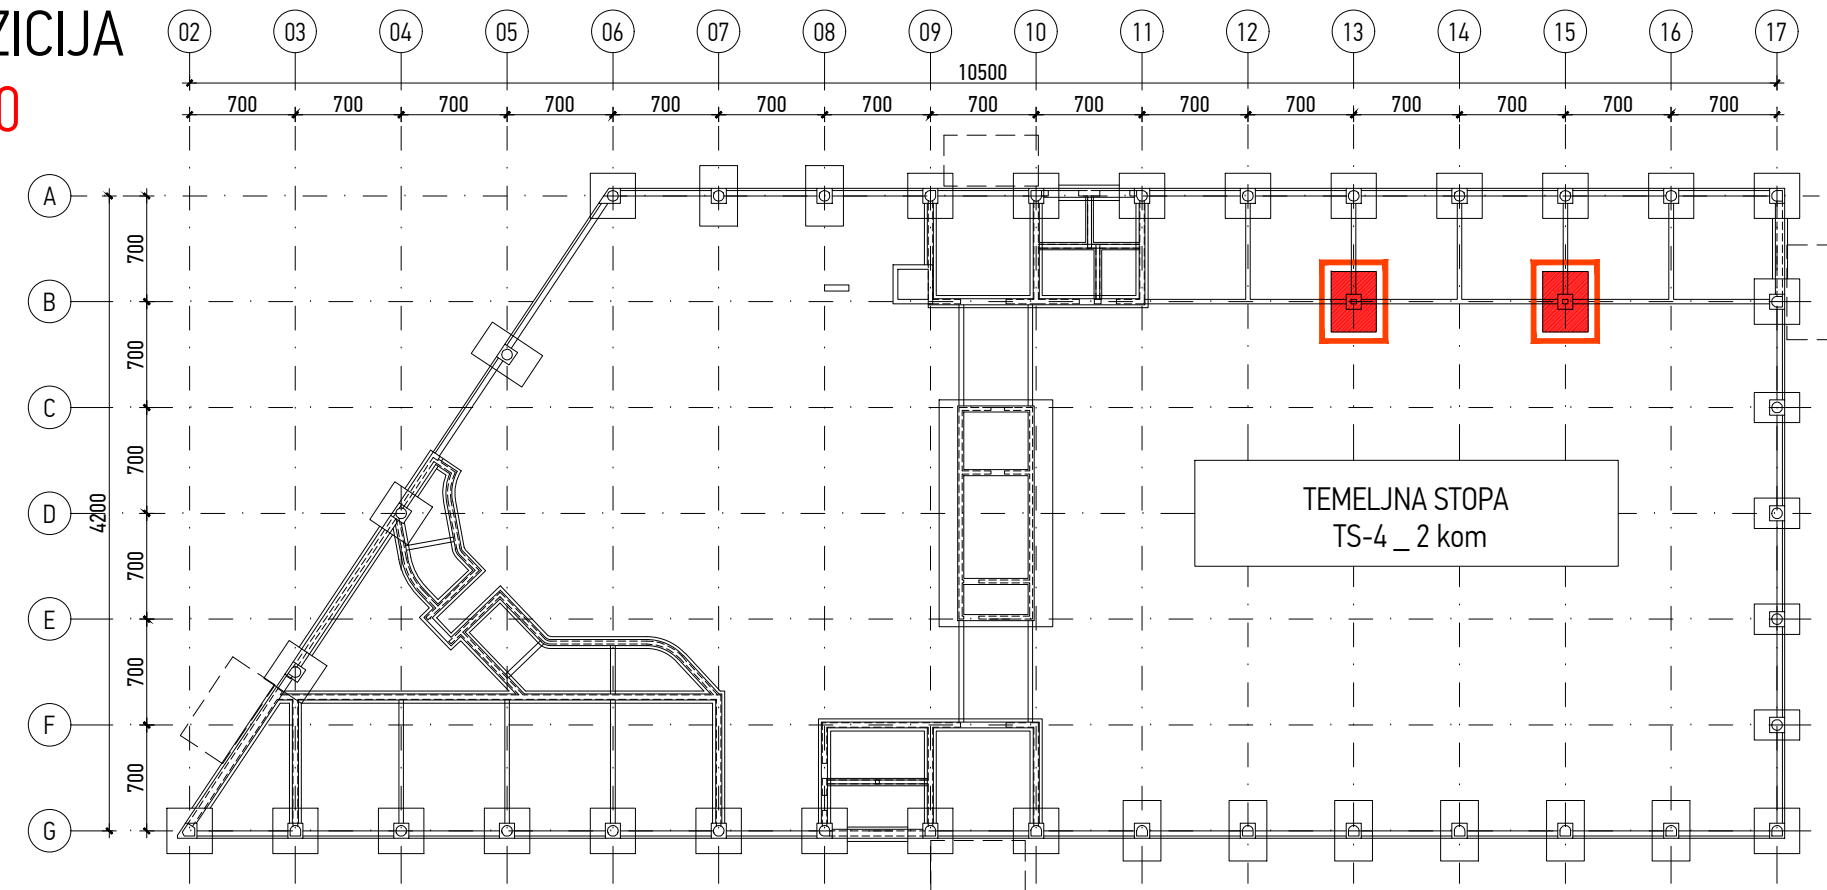

ozn	oblik i mjera [cm]	Ø	lg [m]	n [kom]	lg _n [m]
01_124_TEMELJNA STOPA TS-4 (2 kom)					
1	51 285	16	4.50	54	243.00
2	240	16	2.40	16	38.40
3	230	12	2.90	54	156.60
4	55 388	16	5.50	40	220.00
5	300	16	3.00	38	114.00
6	350	12	3.90	40	156.00
7	91 91	12	3.90	12	46.80
8	91 91	10	2.68	24	64.32
9	108 108	16	3.40	24	81.60
10	220	16	2.40	8	19.20
11	340	16	3.60	8	28.80
12	288	12	3.50	4	14.00
13	25 25	10	1.28	16	20.48


14	25 25	12	4.50	8	36.00
15	25 25	10	1.28	32	40.96
16	25 25	10	1.34	18	24.12
17	89 90	10	2.00	48	96.00
18	25 25	14	1.06	100	106.00

Ø [mm]	lg _n [m]	Jedinična težina [kg/m]	Težina [kg]
RA1			
10	245.88	0.65	159.58
12	409.40	0.92	376.65
14	106.00	1.25	132.71
16	745.00	1.62	1207.64
Ukupno (RA1)			1876.58
Ukupno			1876.58

Investitor: Osječko-baranjska županija
Trg Ante Starčevića 2, 31000 Osijek HR
Grad Osijek
Franje Kuhača, 31000 Osijek HR

Lokacija zahvata: OSIJEK
k.č.br. 9701/7, k.o. Osijek

Zahvat u prostoru: IZGRADNJA POSLOVNE GRADEVINE
GOSPODARSKI CENTAR OSIJEK

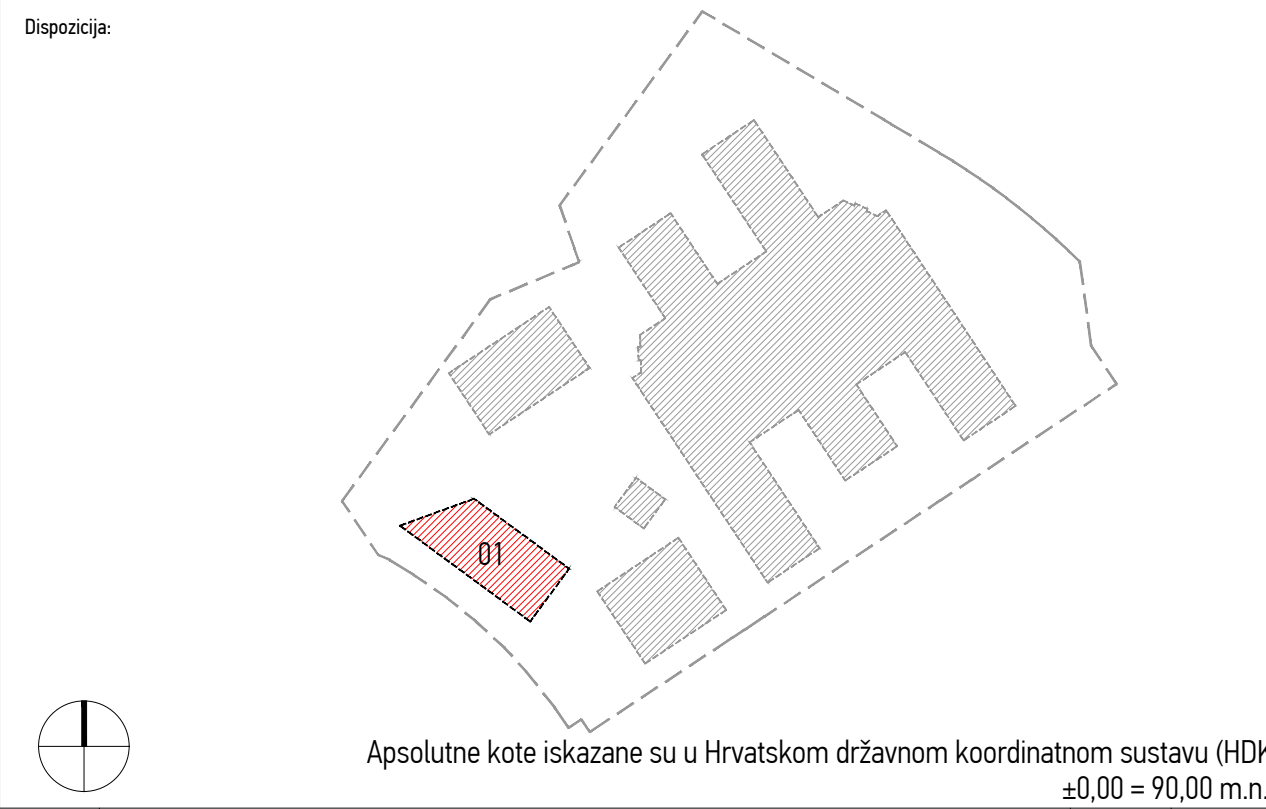

6		
5		
4		
3		
2		
1	Početna verzija	HD / 9.12.2020.
Verzija	Izmjena	Odobrio Crtao/Datum

Naziv mape: IZVEDBENI PROJEKT PLANOMI OPLATE I ARMATURE		Strukovna odrednica: GRAĐEVINSKI PROJEKT KONSTRUKCIJE	
Voditelj projekta: Siniša Berežić dipl.ing. grad.		Projektantski ured:	
Projektant: Marko Cindrić mag.ing.aedif.		SIRRAH projekt d.o.o. Ribarska 4, 31000 Osijek - HR OIB: 85629778085	
Suradnici: Zorislav Đurašević dipl.ing. grad.		Broj mape: MAPA 3	
Hrvoje Domazetović mag.ing.aedif.		Zajednička oznaka projekta: 17/2020	
		Oznaka projekta: 17/2020-3	
		Datum: Studeni 2020.	
		Mjerilo: 1:25	

Sifra projekta: Faza projekta: Vrsta projekta: Oznaka crteža: Broj crteža: Sadržaj:	Objekt 01 TEMELJNA STOPA TS-4	Verzija: 01
Project Code: Project phase: Project type: Drawing mark: Drawing No:		
GC 03 PK 01 124		
I\STORAGE\data\1\0340 - Gospodarski Centar\14_izvedbeni projekt\projekti\03_projekt konstrukcije\ARMATURA\01_TEMELJNA KONSTRUKCIJA		