
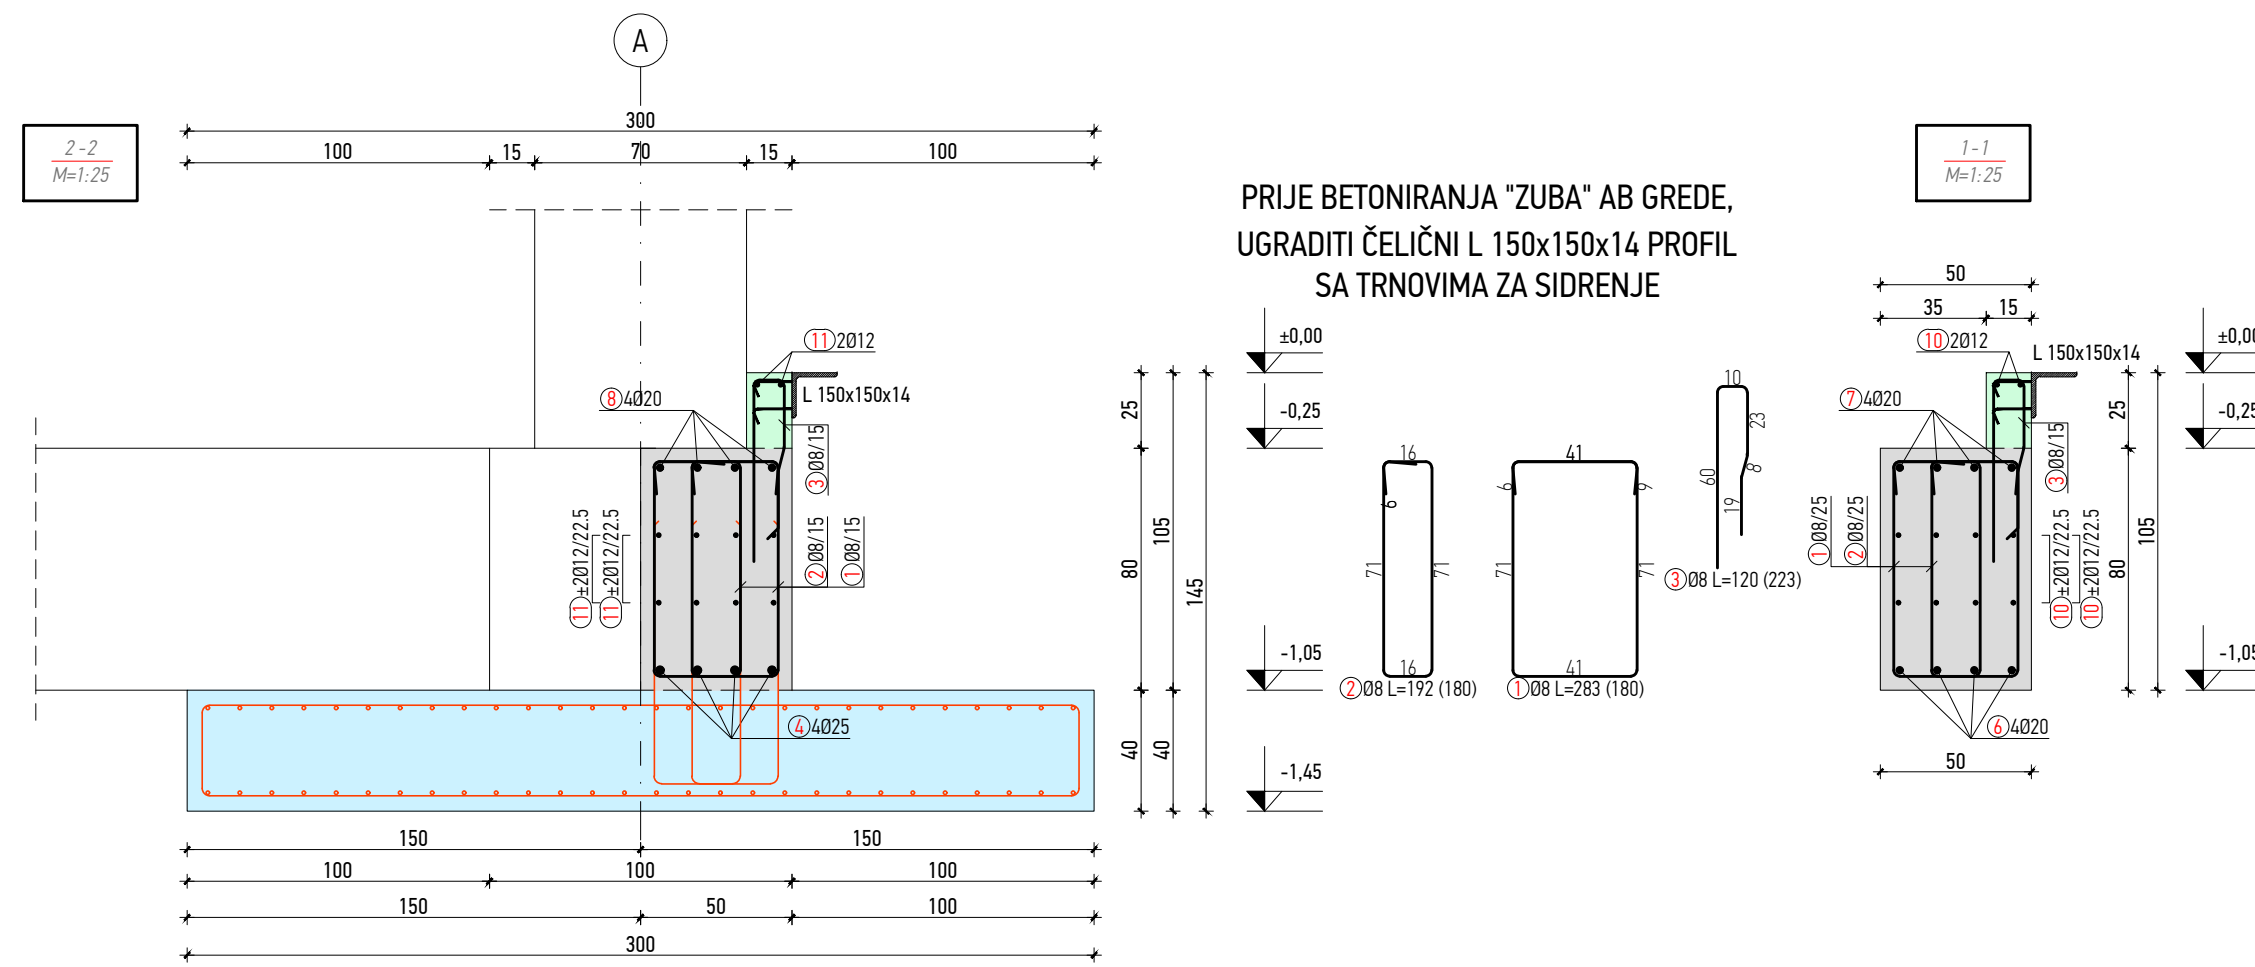
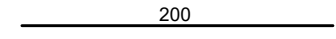
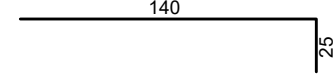
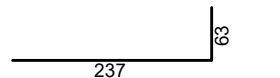


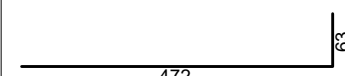



Šipke - specifikacija					
ozn	oblik i mjere [cm]	Ø	lg [m]	n [kom]	lgm [m]
01_125_TEMELJNA GREDA TG-1 (1 kom)					
1		8	2.83	180	509.40
2		8	1.92	180	345.60
3		8	1.20	223	267.60
4		25	6.00	24	144.00
5		25	4.00	4	16.00
6		20	3.00	24	72.00
7		20	6.00	24	144.00
8		20	4.00	24	96.00
9		20	3.00	4	12.00
10		12	6.00	54	324.00

11		12	2.00	58	116.00		
12		12	1.65	10	16.50		
13		12	3.00	8	24.00		
14		12	5.35	2	10.70		
15		12	2.20	2	4.40		
Šipke - rekapitulacija							
Ø [mm]		lgm [m]		Jedinična težina [kg/m³]		Težina [kg]	
B500							
8		1122.60		0.41		454.65	
12		495.60		0.91		451.49	
20		324.00		2.54		821.66	
25		160.00		3.95		632.16	
Ukupno (B500)						2359.97	
Ukupno						2359.97	

GRADIVO:
BETON: C25/30, XC2
ARMATURA:
ŠIPKE: B500B
debljina zaštitnog sloja:
Cnom=Cmin + ΔCdev
Cnom=3,0 + 1,0
Cnom=4,0 cm

NAPOMENA:
TEMELJE IZVESTI NA DOBRO PORAVNATOJ I ZBIJENOJ PODLOZI NA KOJU JE POTREBNO IZLITI 5 cm PODLOŽNOG BETONA C12/15.
SVE MJERE USKLADITI S ARHITEKTONSKIM PODLOGAMA TE IH KONTROLIRATI NA TERENU.
SVE NEUSKLADENOSTI, DVOSMISLENOSTI I NEDOREČENOSTI U NACRTIMA USKLADITI S AUTORIMA SPORNIH NACRTA.
PRIJE ARMIRANJA OBAVEZNO PREGLEDATI NACRTE KONSTRUKTIVNIH ELEMENATA VEZANIH ZA OVIM NACRTOM PRIKAZANU KONSTRUKCIJU. U SLUČAJU NEJASNOĆA KONTAKTIRATI PROJEKTANTA ILI NADZORNOG INŽENJERA.
SVE KONSTRUKTIVNE ELEMENTE MEĐUSOBNO KRUTO POVEZATI.
RADNE REŠKE OSIGURATI ISTEĞ MREŽAMA, TE PREMA POTREBI BRTVITI.
TEMELJE BETONIRATI U DNEVNIM TAKTOVIMA TE IH DEFINIRATI NA GRADILIŠTU OVISNO O TEHNOLOGIJI IZVEDBE U DOGOVORU SA NADZORNIM INŽENJEROM.
MINIMALNI PREKLOP ARMATURNIH ŠIPKI = 50 Ø
PRODORE USKLADITI SA NACRTIMA INSTALACIJA. SVE PRODORE VEĆE OD 25x25 cm ADEKVATNO OJAČATI, ODNOSNO ARMIRATI PREMA POSEBNOJ DETALJU.

DISPOZICIJA
M 1:500

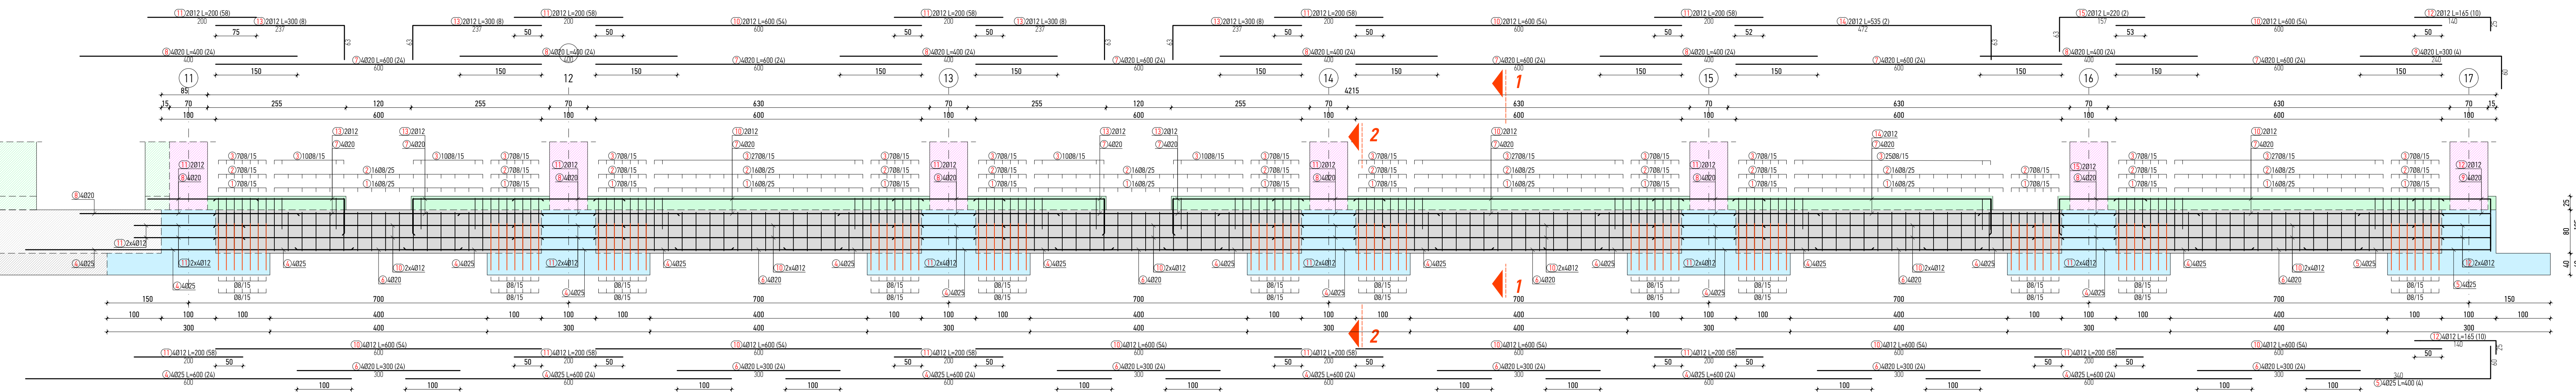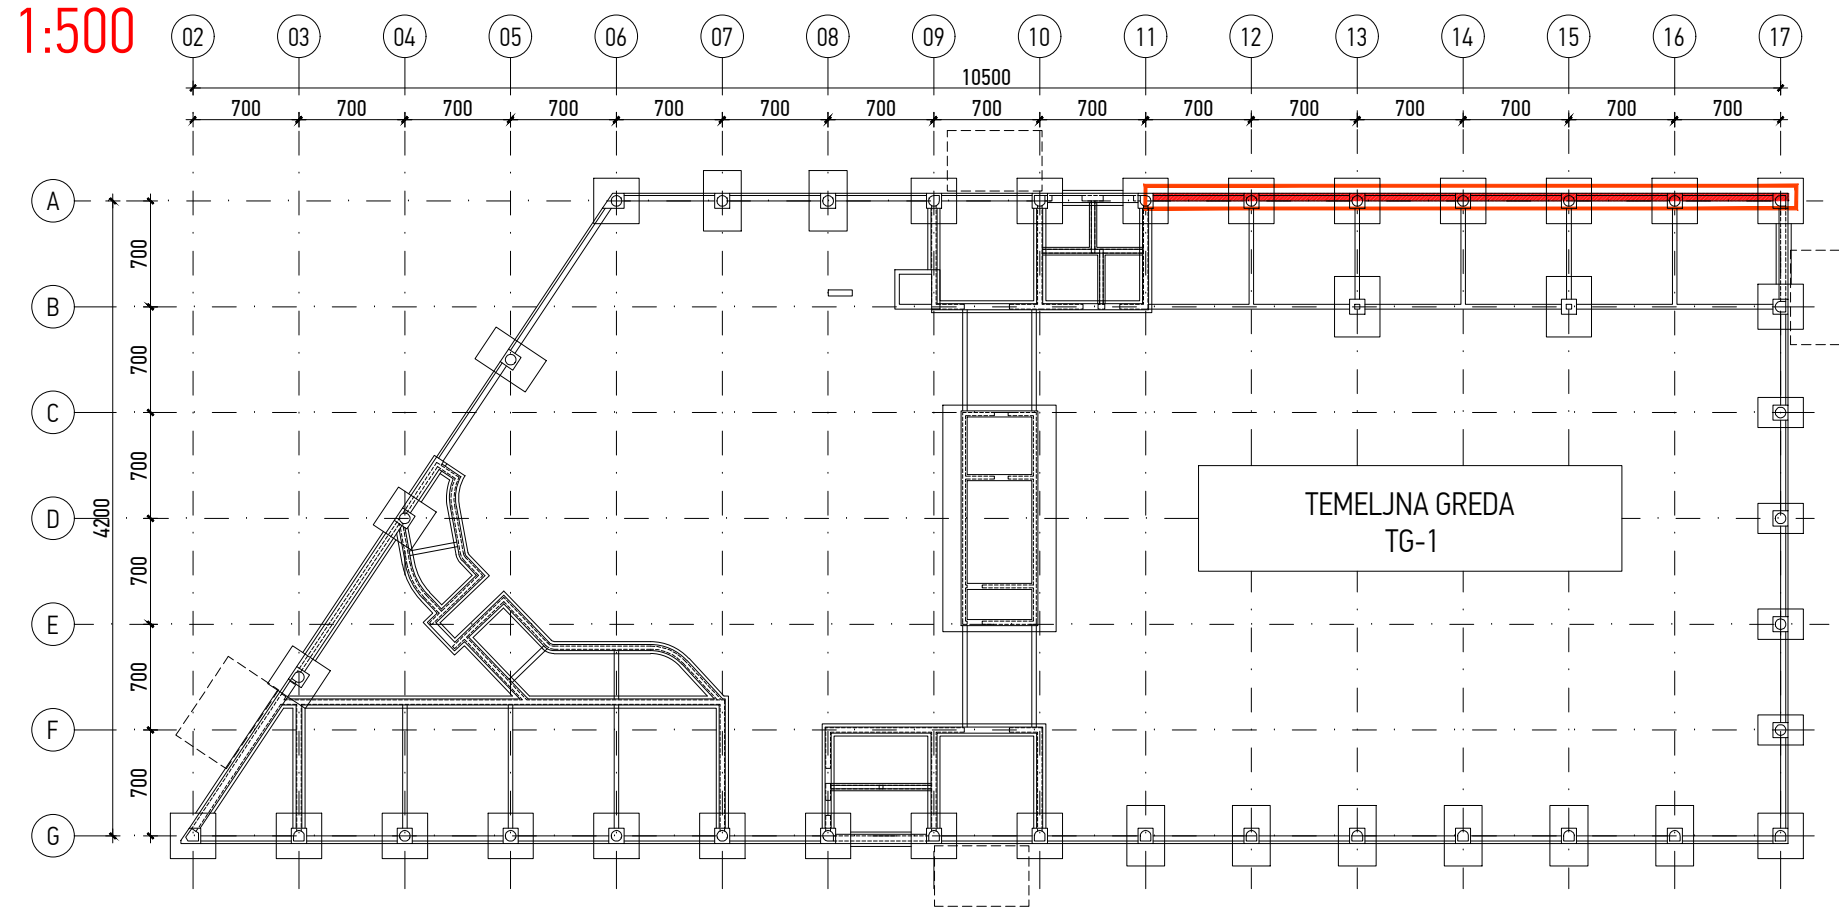

Investitor:
Osječko-baranjska županija
Trg Ante Starčevića 2, 31000 Osijek HR
Grad Osijek
Franje Kuhača, 31000 Osijek HR

Lokacija zahvata:
OSIJEK
k.č.br. 9701/7, k.o. Osijek

Zahvat u prostoru:
**IZGRADNJA POSLOVNE GRAĐEVINE
GOSPODARSKI CENTAR OSIJEK**

Dispozicija:

6

5

4

3

2

1

Početna verzija

Verzija

Izmjena

MC / 11.12.2020.

Odobrio

Crtao/Datum

Naziv mape:
**IZVEDBENI PROJEKT
PLANU OPLATE I ARMATURE**

Voditelj projekta:
Siniša Berečić dipl.ing.građ.
ovlašten inženjer građevinarstva - broj ovlaštenja: G 3433
SIRRAH projekt d.o.o. Ribarska 4, 31000 Osijek - HR

Projektant:
Marko Cindrić mag.ing.aedif.
ovlašten inženjer građevinarstva - broj ovlaštenja: G 4364
SIRRAH projekt d.o.o. Ribarska 4, 31000 Osijek - HR

Suradnici:
Zorislav Đurašević dipl.ing.građ.
Hrvoje Domazetović mag.ing.aedif.

Strukovna odrednica:
**GRAĐEVINSKI PROJEKT
KONSTRUKCIJE**

Projektantski ured:

SIRRAH projekt d.o.o. za projektiranje i nadzor
Ribarska 4, 31000 Osijek - HR
OIB: 85629778085

Broj mape:
MAPA 3

Zajednička oznaka projekta:
17/2020

Oznaka projekta:
17/2020-3

Datum:
Studeni 2020.

Mjerilo:
1:50

Šifra projekta:
GC 03 PK 01 124

Faza projekta:
Project phase:

Vrsta projekta:
Project type:

Oznaka crteža:
Drawing mark:

Broj crteža:
Drawing No:

Sadržaj:
**OBJEKT 01
TEMELJNA GREDA TG-1**

Verzija:
Revision:
01

\\STORAGE\data1\OJP\0340 - Gospodarski Centar\14_ izvedbeni projekt\projekti\03_projekt konstrukcije\ARMATURA\01_TEMELJNA KONSTRUKCIJA