


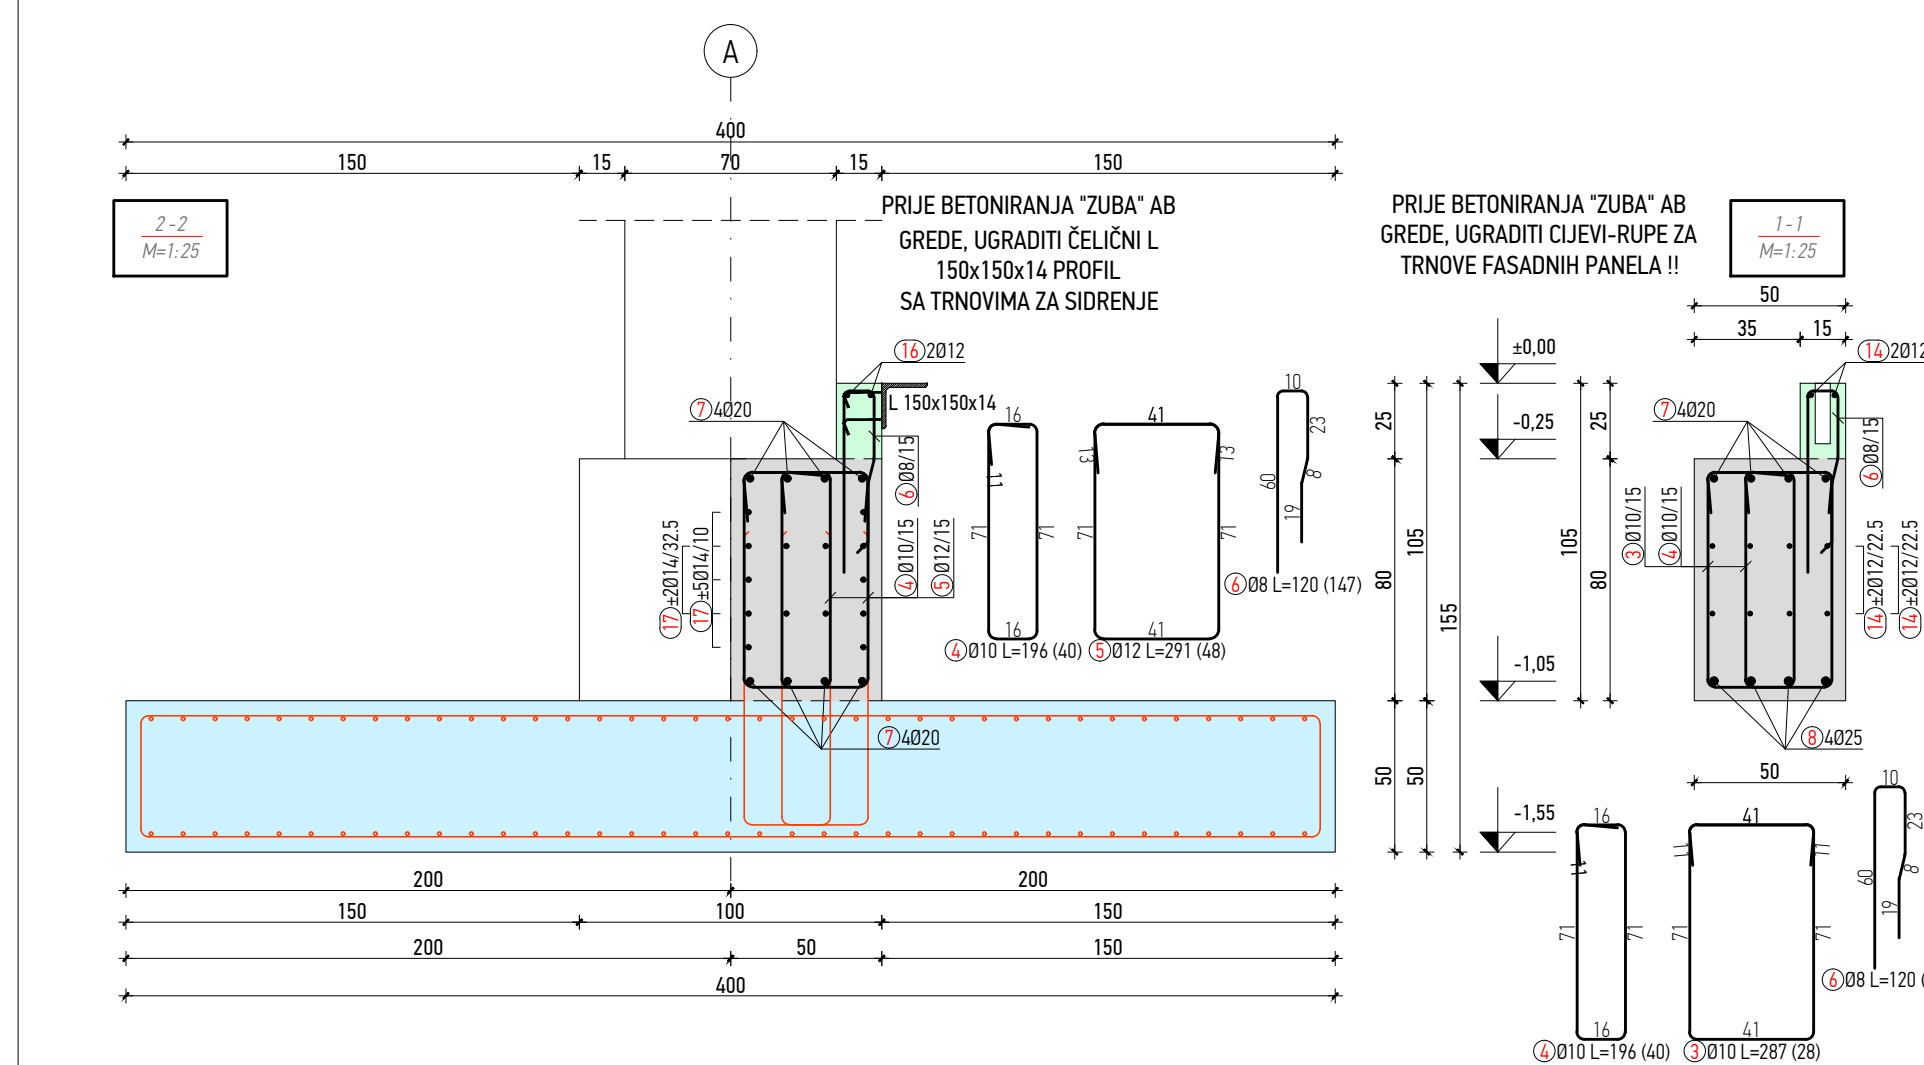


Šipke - specifikacija					
ozn	oblik i mjere [cm]	Ø	lg [m]	n [kom]	lgn [m]
01_126_TEMELJNA GREDA TG-2 (1 kom)					
1		8	2.83	55	155.65
2		8	1.92	91	174.72
3		10	2.87	28	80.36
4		10	1.96	40	78.40
5		12	2.91	48	139.68
6		8	1.20	147	176.40
7		20	6.00	20	120.00
8		25	9.00	8	72.00
9		20	3.00	8	24.00

10		20	4.00	4	16.00
11		20	4.00	14	56.00
12		20	5.00	8	40.00
13		20	3.00	4	12.00
14		12	6.00	22	132.00
15		14	6.00	22	132.00
16		12	2.00	16	32.00
17		14	3.00	36	108.00
18		14	2.00	8	16.00
19		12	1.65	2	3.30
20		12	2.50	4	10.00

NAPOMENA:
TEMELJE IZVESTI NA DOBRO PORAVNATOJ I ZBIJENOJ PODLOZI NA KOJU JE POTREBNO IZLITI 5 cm PODLOŽNOG BETONA C12/15.
SVE MJERE USKLADITI S ARHITEKTONSKIM PODLOGAMA TE IH KONTROLIRATI NA TERENU.
SVE NEUSKLAĐENOSTI, DVOSMISLENOSTI I NEDOREČENOSTI U NACRTIMA USKLADITI S AUTORIMA SPORNIH NACRTA.

PRIJE ARMIRANJA OBAVEZNO PREGLEDATI NACRTE KONSTRUKTIVNIH ELEMENATA VEZANIH ZA OVIM NACRTOM PRIKAZANU KONSTRUKCIJU. U SLUČAJU NEJASNOĆA KONTAKTIRATI PROJEKTANTA ILI NADZORNOG INŽENJERA.
SVE KONSTRUKTIVNE ELEMENTE MEĐUSOBNO KRUTO POVEZATI.
RADNE REŠKE OSIGURATI ISTEG MREŽAMA, TE PREMA POTREBI BRTVITI.
TEMELJE BETONIRATI U DNEVNIM TAKTOVIMA TE IH DEFINIRATI NA GRADILIŠTU OVISNO O TEHNOLOGIJI IZVEDBE U DOGOVORU SA NADZORNIM INŽENJEROM.
MINIMALNI PREKLAP ARMATURNIH ŠIPKI = 50 Ø
PRODORE USKLADITI SA NACRTIMA INSTALACIJA. SVE PRODORE VEĆE OD 25x25 cm ADEKVATNO OJAČATI, ODNOSNO ARMIRATI PREMA POSEBNOJ DETALJU.

DISPOZICIJA
M 1:500

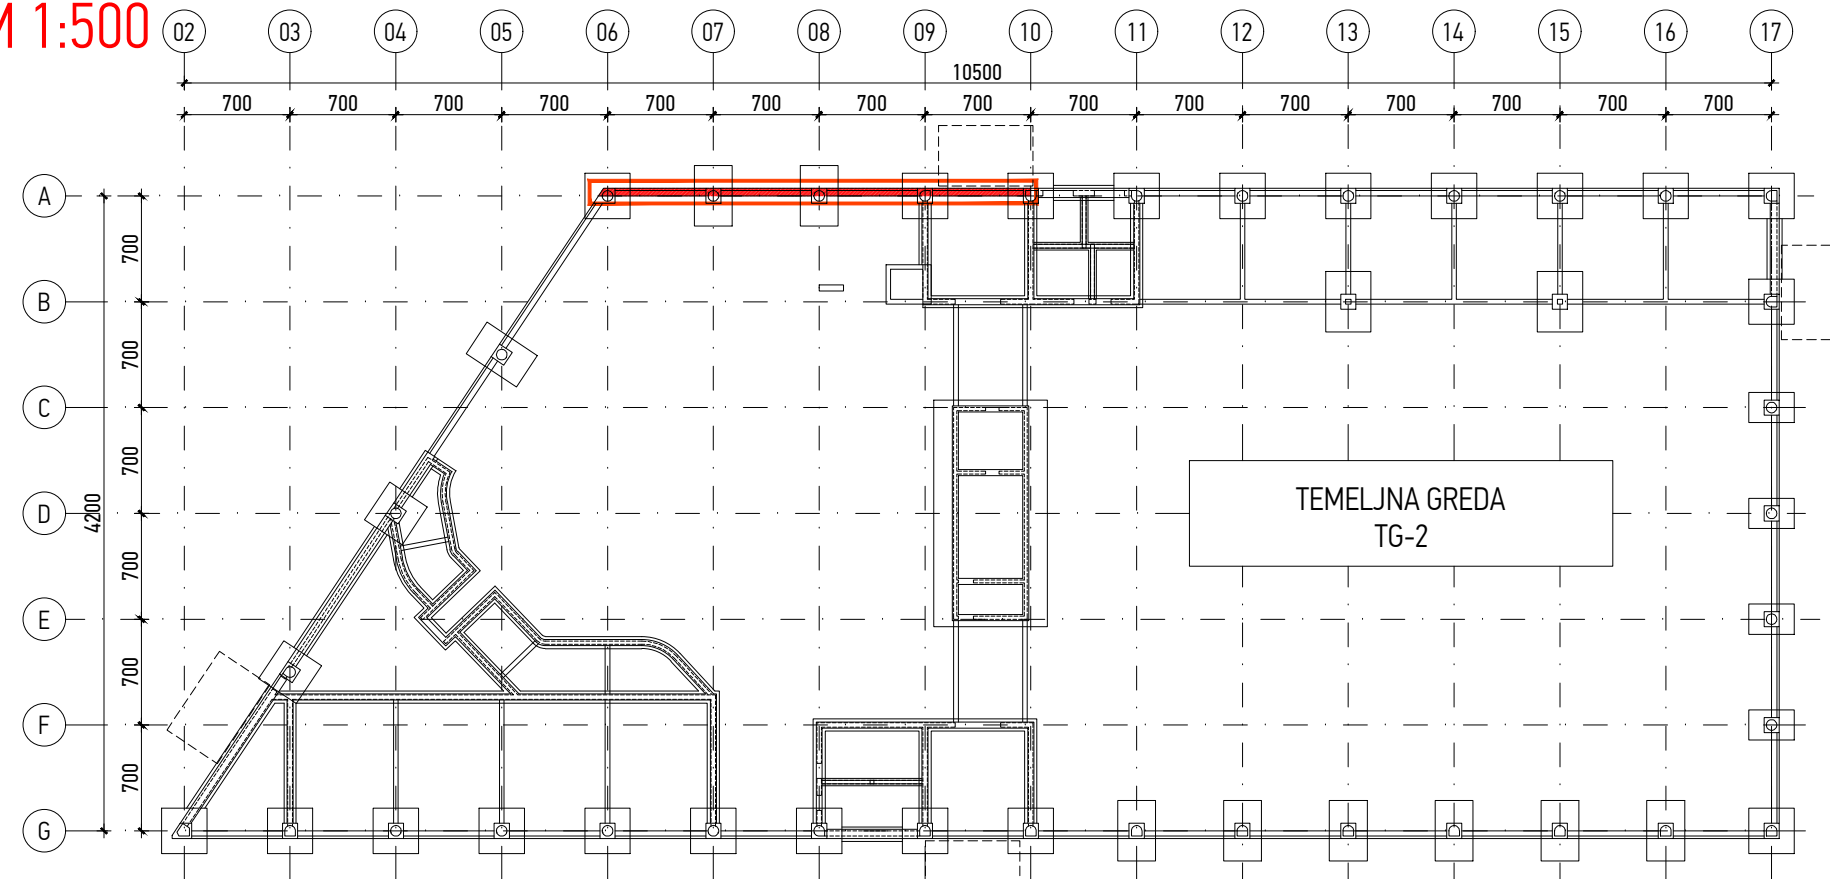

Šipke - rekapitulacija			
Ø [mm]	lgn [m]	Jedinična težina [kg/m]	Težina [kg]
B500			
8	506.77	0.41	205.24
10	158.76	0.63	100.65
12	316.98	0.91	288.77
14	256.00	1.24	317.95
20	268.00	2.54	679.65
25	72.00	3.95	284.47
Ukupno (B500)			1876.74
Ukupno			1876.74

GRADIVO:
BETON: C25/30, XC2
ARMATURA:
ŠIPKE: B500B
debljina zaštitnog sloja:
 $C_{nom} = C_{min} + \Delta C_{dev}$
 $C_{nom} = 3,0 + 1,0$
 $C_{nom} = 4,0 \text{ cm}$

Investitor:
Osječko-baranjska županija
Trg Ante Starčevića 2, 31000 Osijek HR
Grad Osijek
Franje Kuhača, 31000 Osijek HR

Lokacija zahvata:
OSIJEK
k.č.br. 9701/7, k.o. Osijek

Zahvat u prostoru:

IZGRADNJA POSLOVNE GRAĐEVINE
GOSPODARSKI CENTAR OSIJEK

Dispozicija:

Apsolutne kote iskazane su u Hrvatskom državnom koordinatnom sustavu (HDKS) ±0,00 = 90,00 m.n.n.

6

5

4

3

2

1

Verzija

Početna verzija

Izmjena

MC / 11.12.2020

Odobrio

Crtao/Datum

Naziv mape:
IZVEDBENI PROJEKT
PLANOVI OPLATE I ARMATURE

Strukovna odrednica:
GRAĐEVINSKI PROJEKT
KONSTRUKCIJE

Voditelj projekta:
Siniša Berečić dipl.ing.građ.
ovlašten inženjer građevinarstva - broj ovlaštenja: G 3433
SIRRAH projekt d.o.o. Ribarska 4, 31000 Osijek - HR

Projektantski ured:
SIRRAH projekt d.o.o. za projektiranje i nadzor
Ribarska 4, 31000 Osijek - HR
OIB: 85629778085

Projektant:
Marko Cindrić mag.ing.aedif.
ovlašten inženjer građevinarstva - broj ovlaštenja: G 4364
SIRRAH projekt d.o.o. Ribarska 4, 31000 Osijek - HR

Suradnici:
Zorislav Đurašević dipl.ing.građ.
Hrvoje Domazetović mag.ing.aedif.

Broj mape:
MAPA 3

Zajednička oznaka projekta:
17/2020

Oznaka projekta:
17/2020-3

Datum:
Studeni 2020.

Mjerilo:
1:50

Sifra projekta:
Projekt Code:

Faza projekta:
Project phase:

Vrsta projekta:
Project type:

Oznaka crteža:
Drawing mark:

Broj crteža:
Drawing No:

Sadržaj:

Verzija:
Revision:

GC 03 PK 01 126

OBJEKT 01
TEMELJNA GREDA TG-2

01

\STORAGE\data\1 (D)\P 0340 - Gospodarski Centar\14_izvedbeni projekt\projkti\03_projekt konstrukcije\ARMATURA\01_TEMELJNA KONSTRUKCIJA