
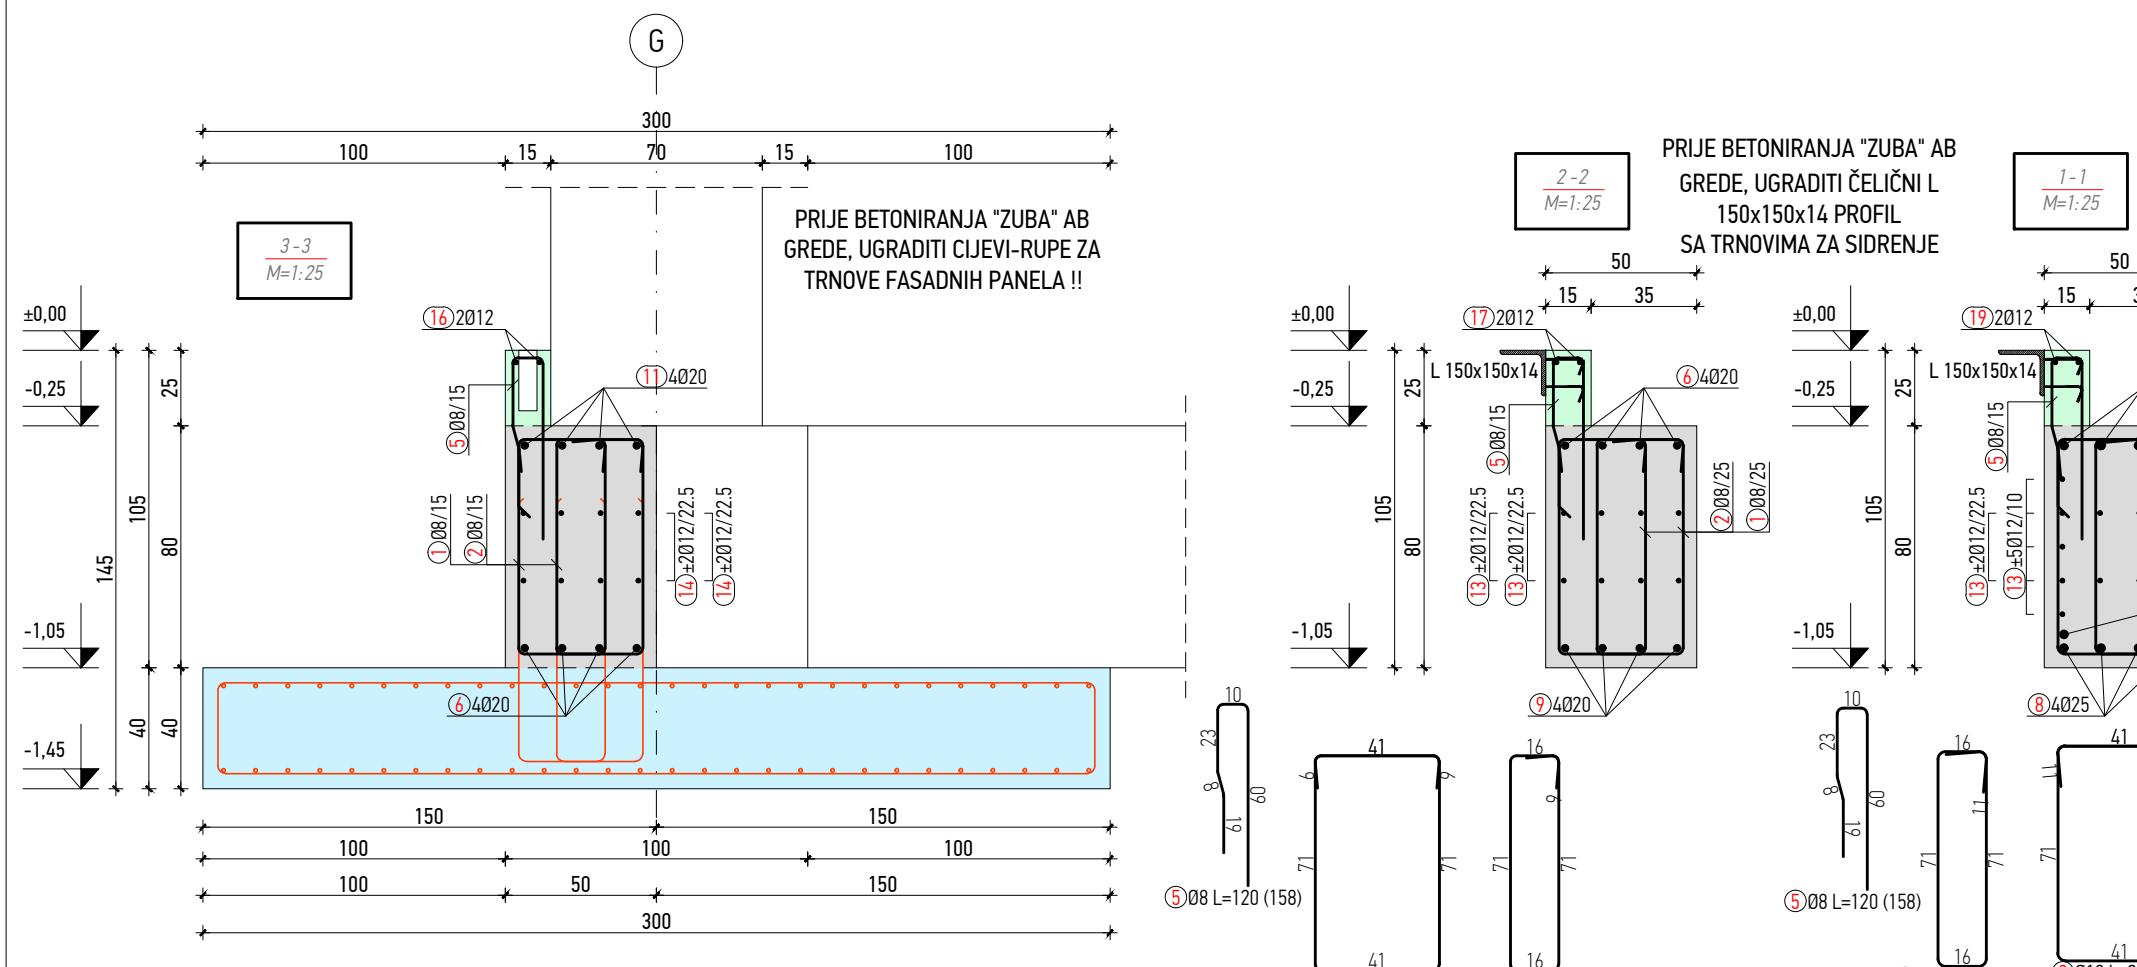
 
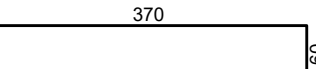
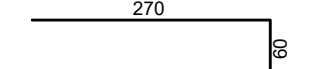
 
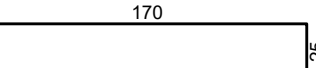
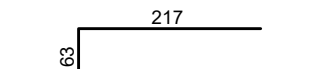
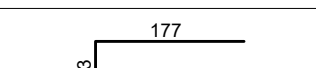
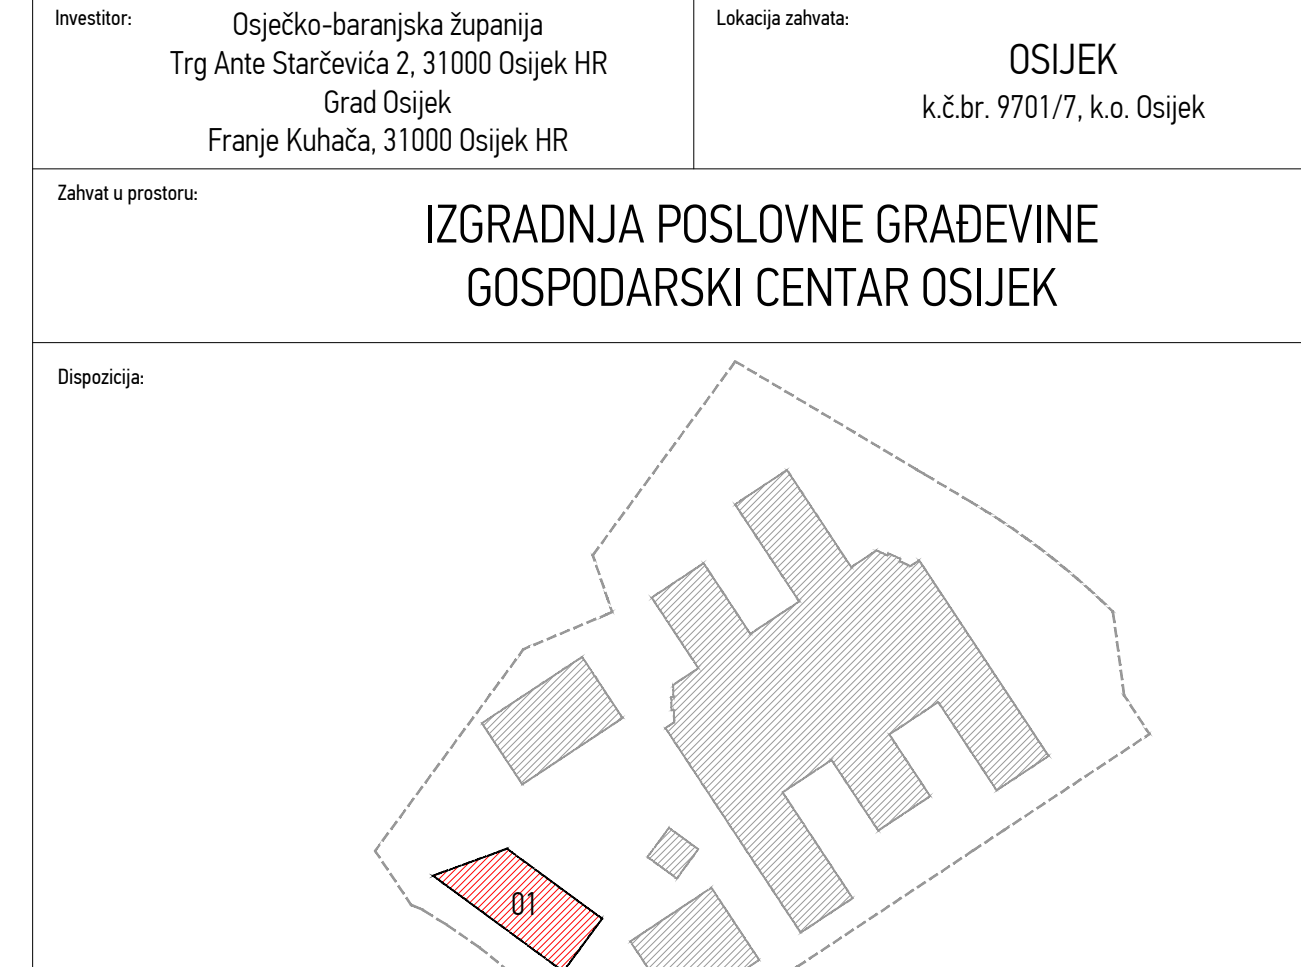


Šipke - specifikacija					
ozn	oblik i mjere [cm]	Ø	lg [m]	n [kom]	lgm [m]
01_128_TEMELJNA GREDA TG-4 (1 kom)					
1	9.71	8	2.83	150	424.50
2	7.1	8	1.92	150	288.00
3	7.1	10	2.87	41	117.67
4	7.1	10	1.96	41	80.36
5	23	8	1.20	158	189.60
6	600	20	6.00	28	168.00
7	600	25	6.00	14	84.00
8	900	25	9.00	8	72.00

9		20	3.00	20	60.00
0		20	4.30	4	17.20
1		20	4.00	22	88.00
2		20	3.30	4	13.20
3		12	6.00	54	324.00
4		12	2.00	66	132.00
5		12	1.95	10	19.50
6		12	2.80	4	11.20
7		12	3.60	8	28.80
8		12	3.00	2	6.00
9		12	2.40	10	24.00

- rekapitulacija			
Ø [mm]	lg [m]	Jedinična težina [kg/m]	Težina [kg]
B500			
8	902.10	0.41	365.35
10	198.03	0.63	125.55
12	545.50	0.91	496.95
20	346.40	2.54	878.47
25	156.00	3.95	616.36
no (B500)			2482.68
no			2482.68

NAPOMENA:
TEMELJE IZVESTI NA DOBRO PORAVNATOJ I ZBIJENOJ PODLOZI
NA KOJU JE POTREBNO IZLITI 5 cm PODLOŽNOG BETONA C12/15.
SVE MJERE USKLADITI S ARHITEKTONSKIM PODLOGAMA TE IH KONTROLIRATI NA TERENU.
SVE NEUSKLADENOSTI, DVOSMISLENOSTI I NEDOREČENOSTI U NACRTIMA USKLADITI S AUTORIMA SPORNIH NACRTA.
PRIJE ARMIRANJA OBAVEZNO PREGLEDATI NACRTE KONSTRUKTIVNIH ELEMENATA VEZANIH ZA OVIM NACRTOM PRIKAZANU KONSTRUKCIJU. U SLUČAJU NEJASNOĆA KONTAKTIRATI PROJEKTANTA ILI NADZORNOG INŽENJERA.
SVE KONSTRUKTIVNE ELEMENTE MEĐUSOBNO KRUTO POVEZATI.
RADNE REŠKE OSIGURATI ISTEG MREŽAMA, TE PREMA POTREBI BRTVITI.
TEMELJE BETONIRATI U DNEVNIM TAKTOVIMA TE IH DEFINIRATI NA GRADILISTU OVISNO O TEHNOLOGIJI IZVEDBE U DOGOVORU SA NADZORNIM INŽENJEROM.
MINIMALNI PREKLAP ARMATURNIH ŠIPKI = 50 Ø
PRODORE USKLADITI SA NACRTIMA INSTALACIJA. SVE PRODORE VEĆE OD 25x25 cm ADEKVATNO OJAČATI, ODNOSNO ARMIRATI PREMA POSEBNOJ DETALJI.

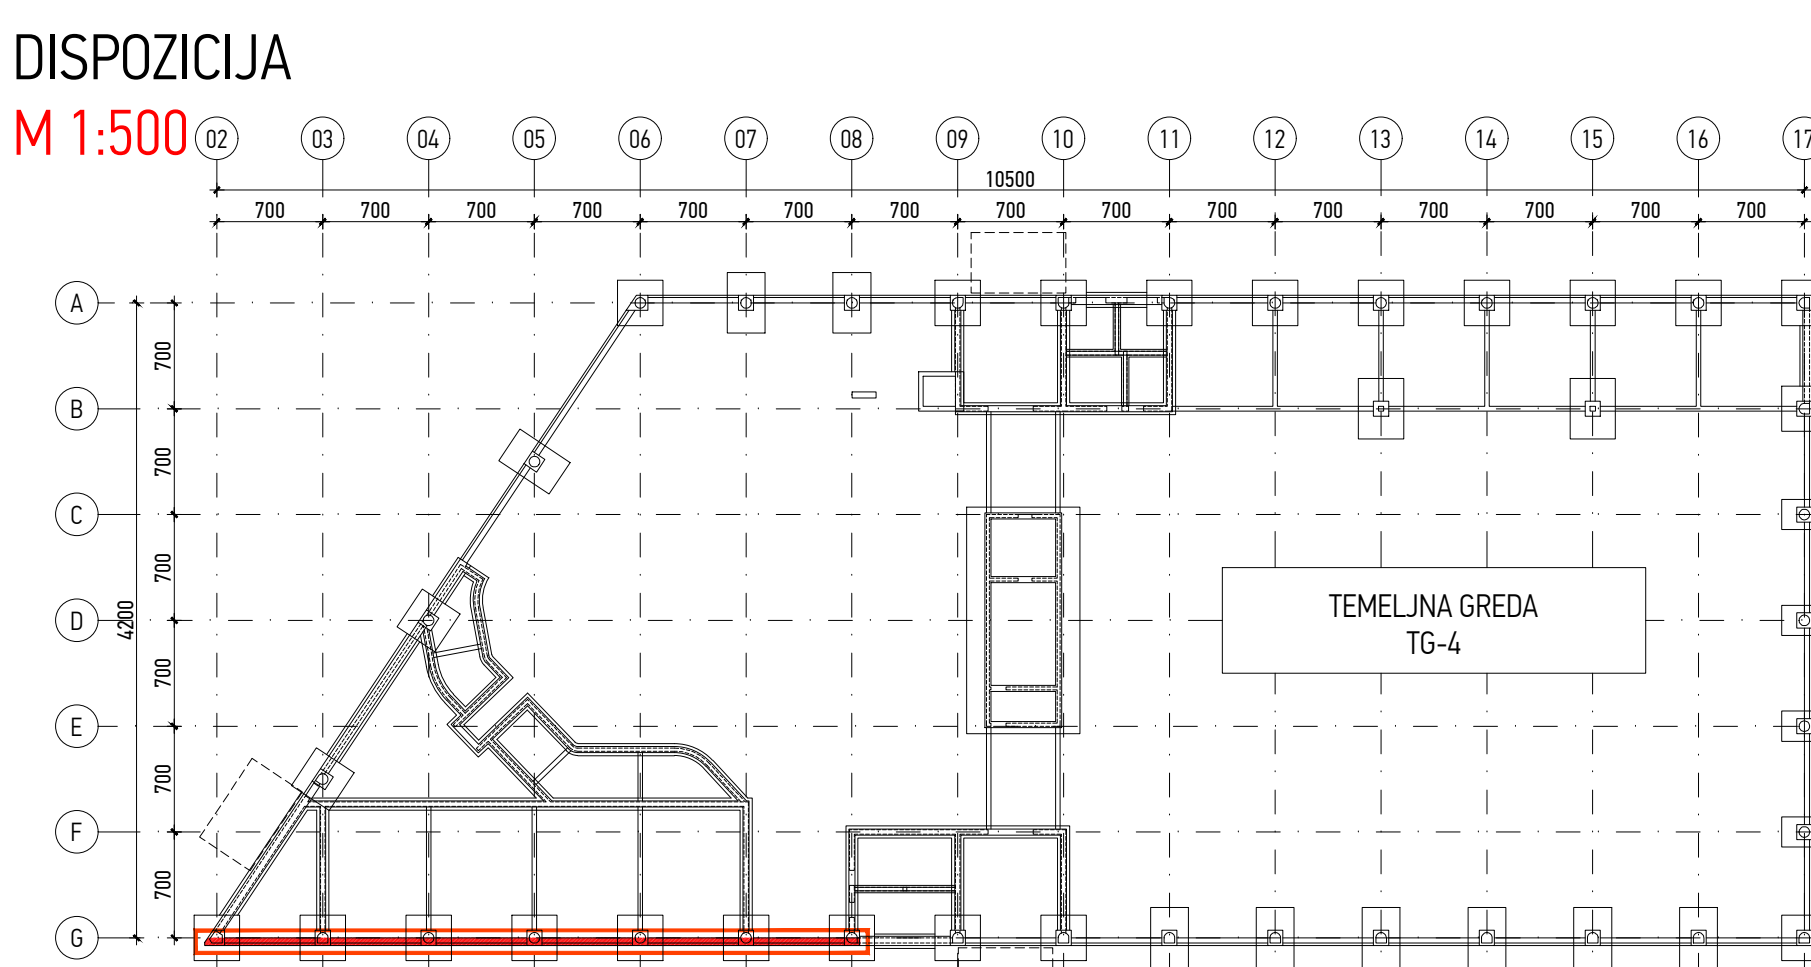

Investitor: Osječko-baranjska županija
Trg Ante Starčevića 2, 31000 Osijek HR
Grad Osijek
Franje Kuhača, 31000 Osijek HR

Zahvat u prostoru:

Dispozicija:

Lokacija zahvata:

OSIJEK
k.č.br. 9701/7, k.o. Osijek

IZGRADNJA POSLOVNE GRAĐEVINE
GOSPODARSKI CENTAR OSIJEK

Apsolutne kote iskazane su u Hrvatskom državnom koordinatnom sustavu (HDKS)
±0,00 = 90,00 m.n.m.

6			
5			
4			
3			
2			
1	Početna verzija		MC / 12.12.2020.
Verzija	Izmjena	Odobrio	Crtao/Datum

Naziv mape:

**IZVEDBENI PROJEKT
PLANovi OPLATE I ARMATURE**

Voditelj projekta: Siniša Berečić dipl.ing.građ.
ovlašten inženjer građevinarstva - broj ovlaštenja: G 3433
SIRRAH projekt d.o.o. Ribarska 4, 31000 Osijek - HR

Projektant: Marko Cindrić mag.ing.aedif.
ovlašten inženjer građevinarstva - broj ovlaštenja: G 4364
SIRRAH projekt d.o.o. Ribarska 4, 31000 Osijek - HR

Suradnici: Zorislav Durašević dipl.ing.građ.
Hrvoje Domazetović mag.ing.aedif.

Strukovna odrednica:

**GRAĐEVINSKI PROJEKT
KONSTRUKCIJE**

Projektantski ured:

SIRRAH projekt d.o.o. za projektiranje i nadzor
Ribarska 4, 31000 Osijek - HR
OIB: 85629778085

Broj mape: MAPA 3
Datum: Studeni 2020.

Zajednička oznaka projekta: 17/2020
Oznaka projekta: 17/2020-3
Mjerilo: 1:50

Šifra projekta: Faza projekta: Vrsta projekta: Oznaka crteža: Broj crteža: Sadržaj:

Projekt Code: Project phase: Project type: Drawing mark: Drawing No:

GC 03 PK 01 128

OBJEKT 01
TEMELJNA GREDA TG-4

Verzija: 01

\\STORAGE\data1\DI\P 0340 - Gospodarski Centar\14_ izvedbeni projekt\projekti\03_projekt konstrukcije\ARMATURA\01_TEMELJNA KONSTRUKCIJA