


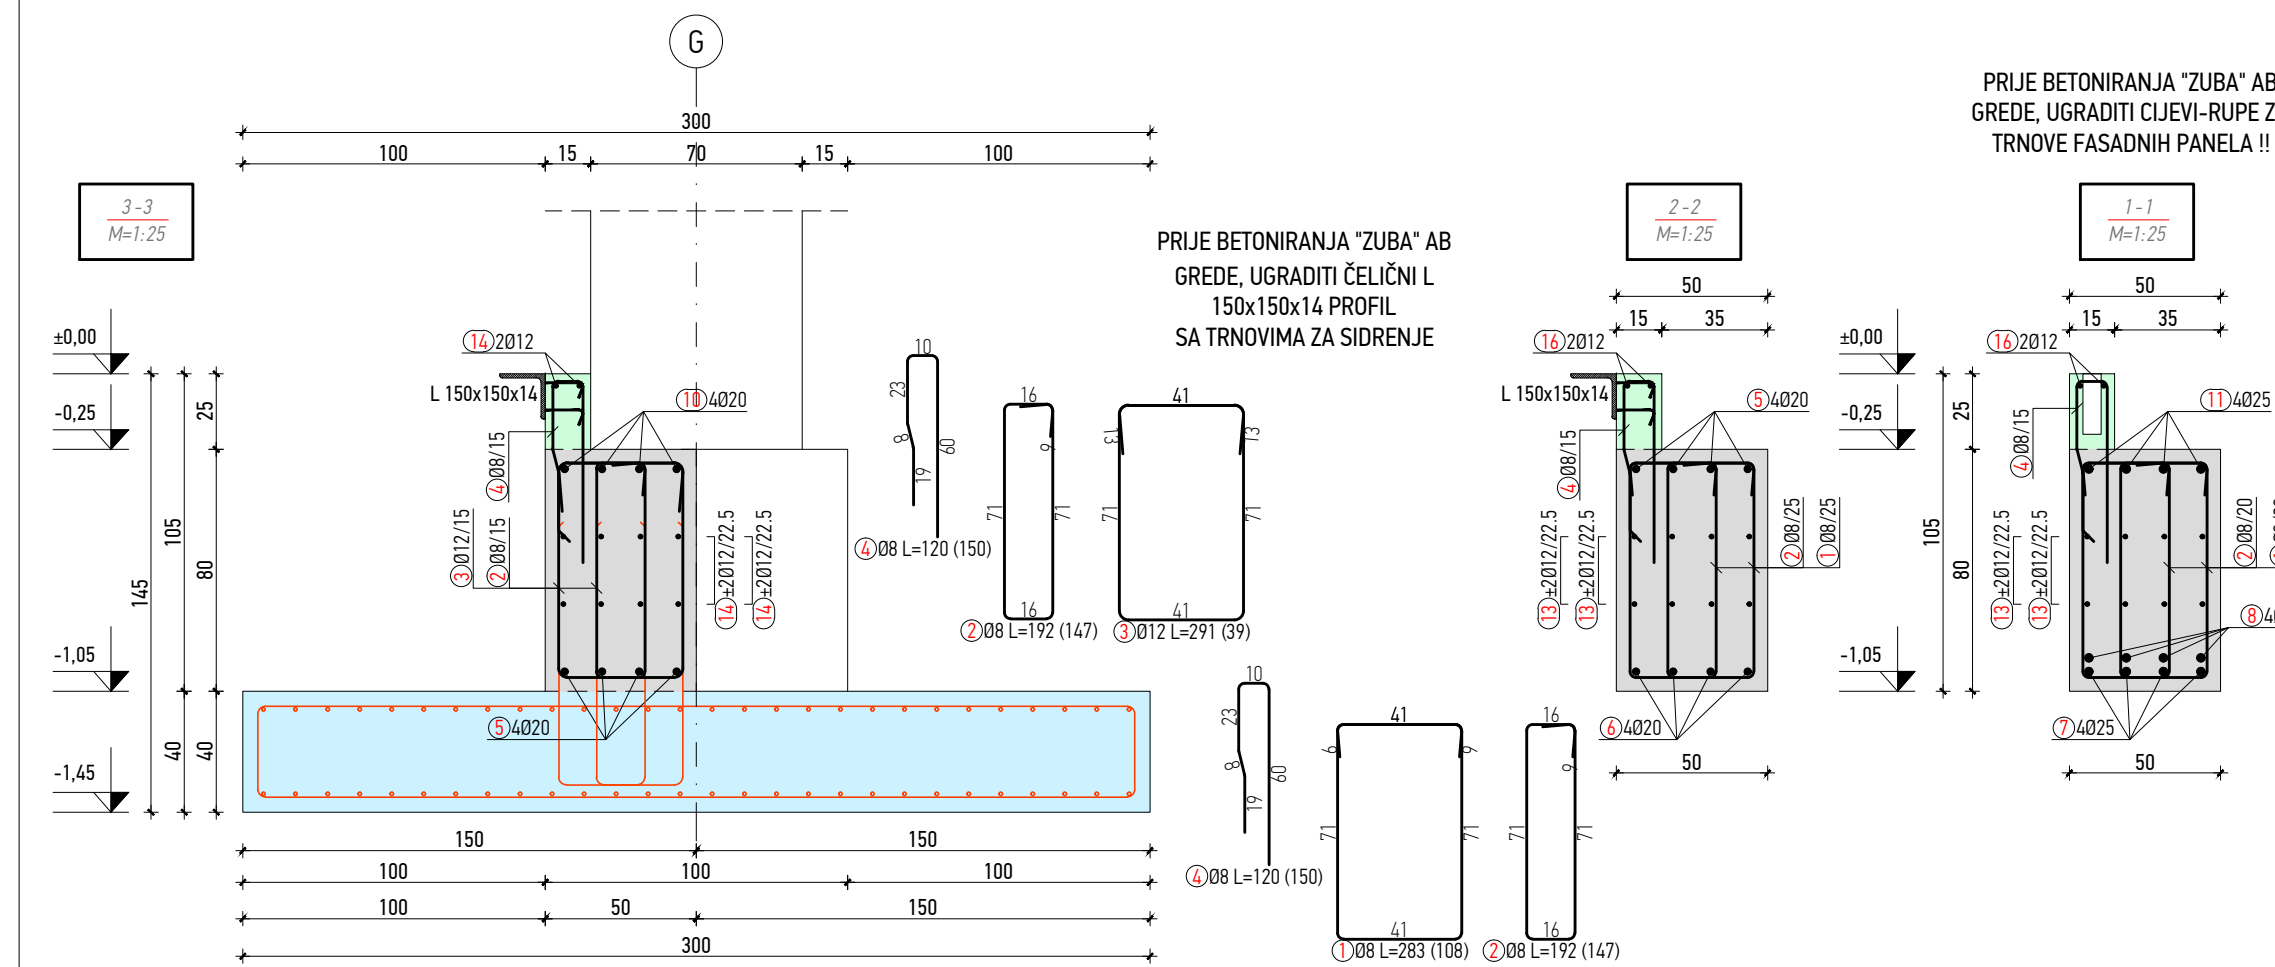


Šipke - specifikacija					
ozn	oblik i mjere [cm]	Ø	lg [m]	n [kom]	lgn [m]
01_129_TEMELJNA GREDA TG-5 (1 kom)					
1	41 9.71	8	2.83	108	305.64
2	71 16	8	1.92	147	282.24
3	41 13 71	12	2.91	39	113.49
4	10 23 19 60	8	1.20	150	180.00
5	600	20	6.00	32	192.00
6	300	20	3.00	16	48.00
7	900	25	9.00	4	36.00
8	600	25	6.00	4	24.00
9	340 38	20	4.00	4	16.00
10	400	20	4.00	16	64.00


Ø [mm]	lgn [m]	Jedinična težina [kg/m]	Težina [kg]
B500			
8	767.88	0.41	310.99
12	517.99	0.91	471.89
20	332.00	2.54	841.95
25	94.00	3.95	371.39
Ukupno (B500)			1996.23
Ukupno			1996.23

NAPOMENA:
TEMELJE IZVESTI NA DOBRO PORAVNATOJ I ZBIJENOJ PODLOZI NA KOJU JE POTREBNO IZLITI 5 cm PODLOŽNOG BETONA C12/15.
SVE MJERE USKLADITI S ARHITEKTONSKIM PODLOGAMA TE IH KONTROLIRATI NA TERENU.
SVE NEUSKLADENOSTI, DVOSMISLENOSTI I NEDOREČENOSTI U NACRTIMA USKLADITI S AUTORIMA SPORNIH NACRTA.
PRIJE ARMIRANJA OBAVEZNO PREGLEDATI NACRTE KONSTRUKTIVNIH ELEMENATA VEZANIH ZA OVIM NACRTOM PRIKAZANU KONSTRUKCIJU. U SLUČAJU NEJASNOĆA KONTAKTIRATI PROJEKTANTA ILI NADZORNOG INŽENJERA.
SVE KONSTRUKTIVNE ELEMENTE MEĐUSOBNO KRUTO POVEZATI.
RADNE REŠKE OSIGURATI ISTEG MREŽAMA, TE PREMA POTREBI BRTVITI.
TEMELJE BETONIRATI U DNEVNIM TAKTOVIMA TE IH DEFINIRATI NA GRADILIŠTU OVISNO O TEHNOLOGIJI IZVEDBE U DOGOVORU SA NADZORNIM INŽENJEROM.
MINIMALNI PREKLAP ARMATURNIH ŠIPKI = 50 Ø
PRODORE USKLADITI SA NACRTIMA INSTALACIJA. SVE PRODORE VEĆE OD 25x25 cm ADEKVATNO OJAČATI, ODNOSNO ARMIRATI PREMA POSEBNOJ DETALJU.

DISPOZICIJA
M 1:500

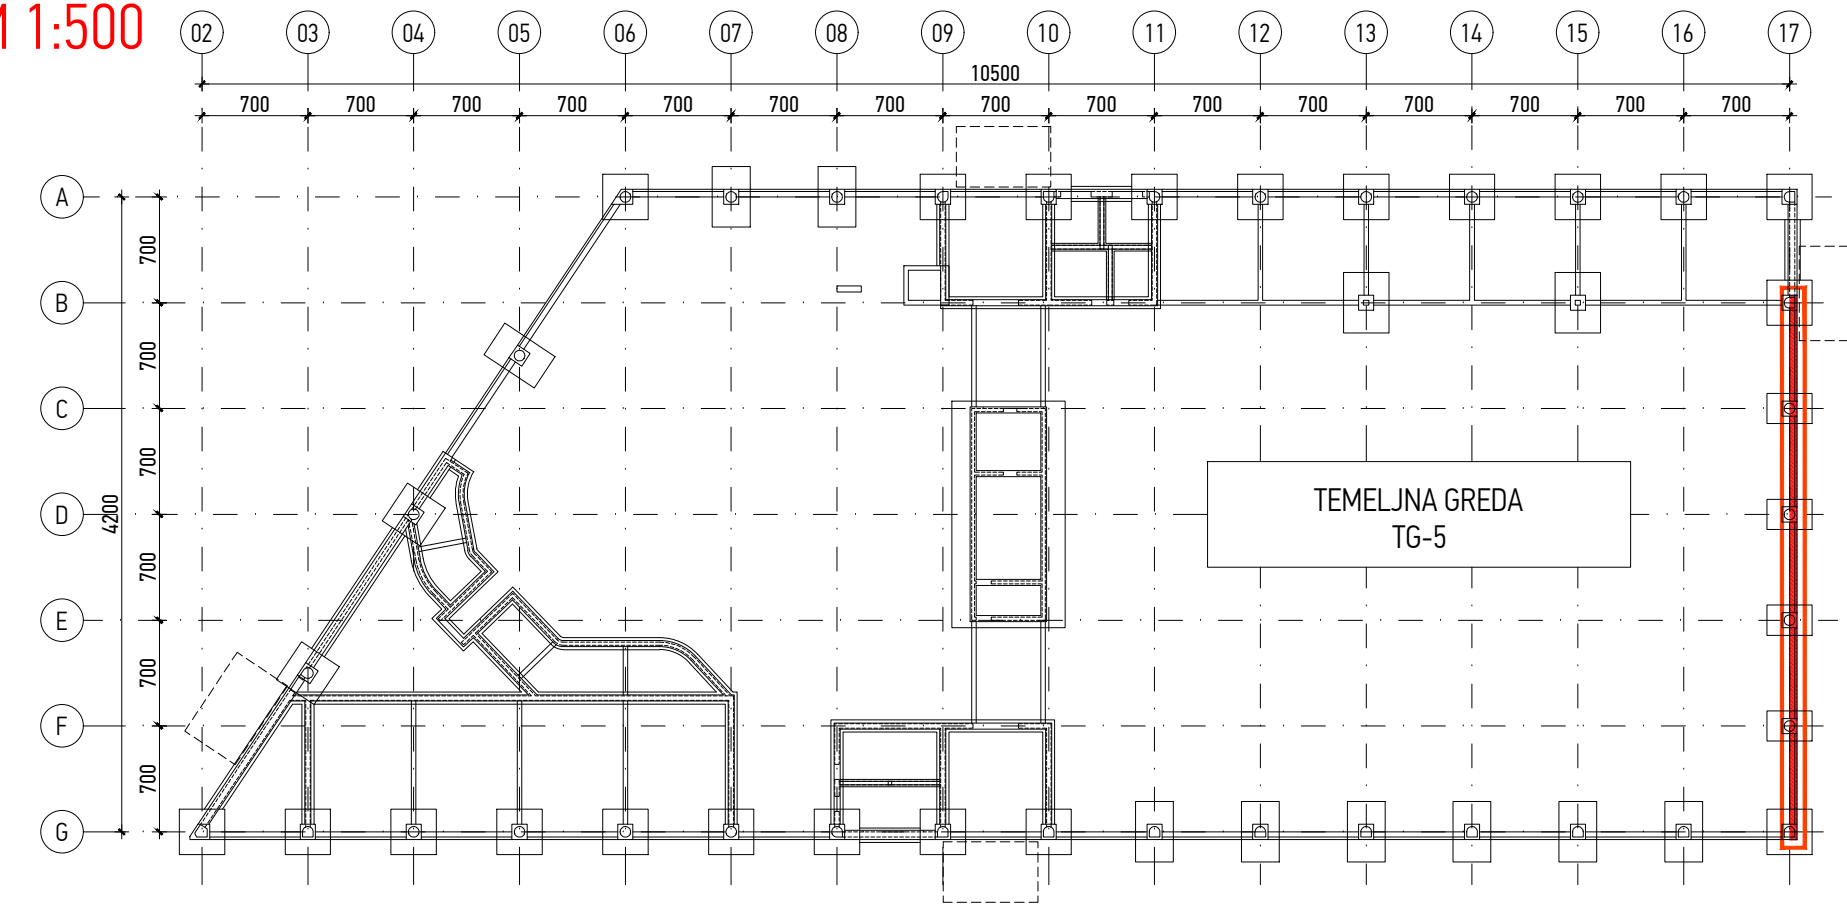

GRADIVO:
BETON: C25/30, XC2
ARMATURA:
ŠIPKE: B500B
debljina zaštitnog sloja:
C_{nom}=C_{min} + ΔC_{dev}
C_{nom}=3,0 + 1,0
C_{nom}=4,0 cm

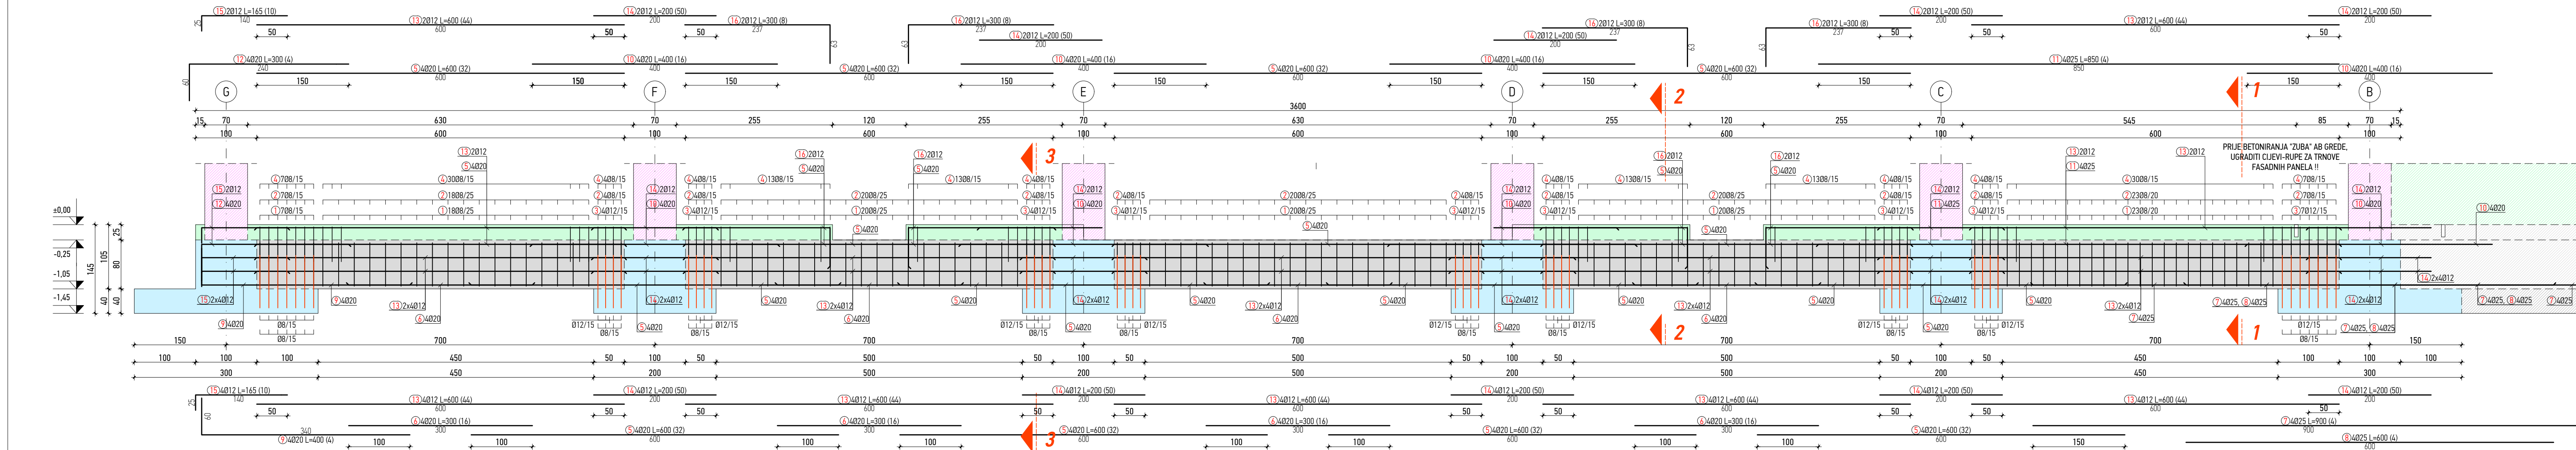

Investitor: Osječko-baranjska županija
Trg Ante Starčevića 2, 31000 Osijek HR
Grad Osijek
Franje Kuhača, 31000 Osijek HR

Lokacija zahvata: OSIJEK
k.č.br. 9701/7, k.o. Osijek

Zahvat u prostoru:

IZGRADNJA POSLOVNE GRAĐEVINE
GOSPODARSKI CENTAR OSIJEK

Dispozicija:

Apsolutne kote iskazane su u Hrvatskom državnom koordinatnom sustavu (HDKS)
±0,00 = 90,00 m.n.m.

6
5
4
3
2
1

Početna verzija
Verzija
Izmjena

MC / 12.12.2020.
Odobrio
Crtao/Datum

Naziv mape: IZVEDBENI PROJEKT
PLANUJI OPLATE I ARMATURE

Voditelj projekta: Siniša Berečić dipl.ing.građ.
ovlašten inženjer građevinarstva - broj ovlaštenja: G 3433
SIRRAH projekt d.o.o. Ribarska 4, 31000 Osijek - HR

Projektant: Marko Cindrić mag.ing.aedif.
ovlašten inženjer građevinarstva - broj ovlaštenja: G 4344
SIRRAH projekt d.o.o. Ribarska 4, 31000 Osijek - HR

Suradnici: Zorislav Đurašević dipl.ing.građ.
Hrvoje Domazetović mag.ing.aedif.

Strukovna odrednica: GRAĐEVINSKI PROJEKT
KONSTRUKCIJE

Projektantski ured: SIRRAH projekt d.o.o. za projektiranje i nadzor
Ribarska 4, 31000 Osijek - HR
01B: 85629778085

Broj mape: MAPA 3
Datum: Studeni 2020.

Zajednička oznaka projekta: 17/2020
Oznaka projekta: 17/2020-3

Mjerilo: 1:50

Šifra projekta: Faza projekta: Vrsta projekta: Oznaka crteža: Broj crteža: Sadržaj:

Projekt Code: Project phase: Project type: Drawing mark: Drawing No:

GC 03 PK 01 129

OBJEKT 01
TEMELJNA GREDA TG-5

Verzija: 01
Revision:

\\STORAGE\data1\DI\P\0340 - Gospodarski Centar\14_izvedbeni projekt\projekti\03_projekt konstrukcije\ARMATURA\01_TEMELJNA KONSTRUKCIJA