
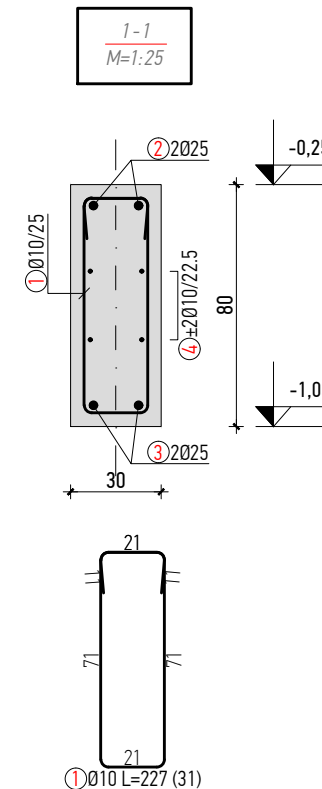
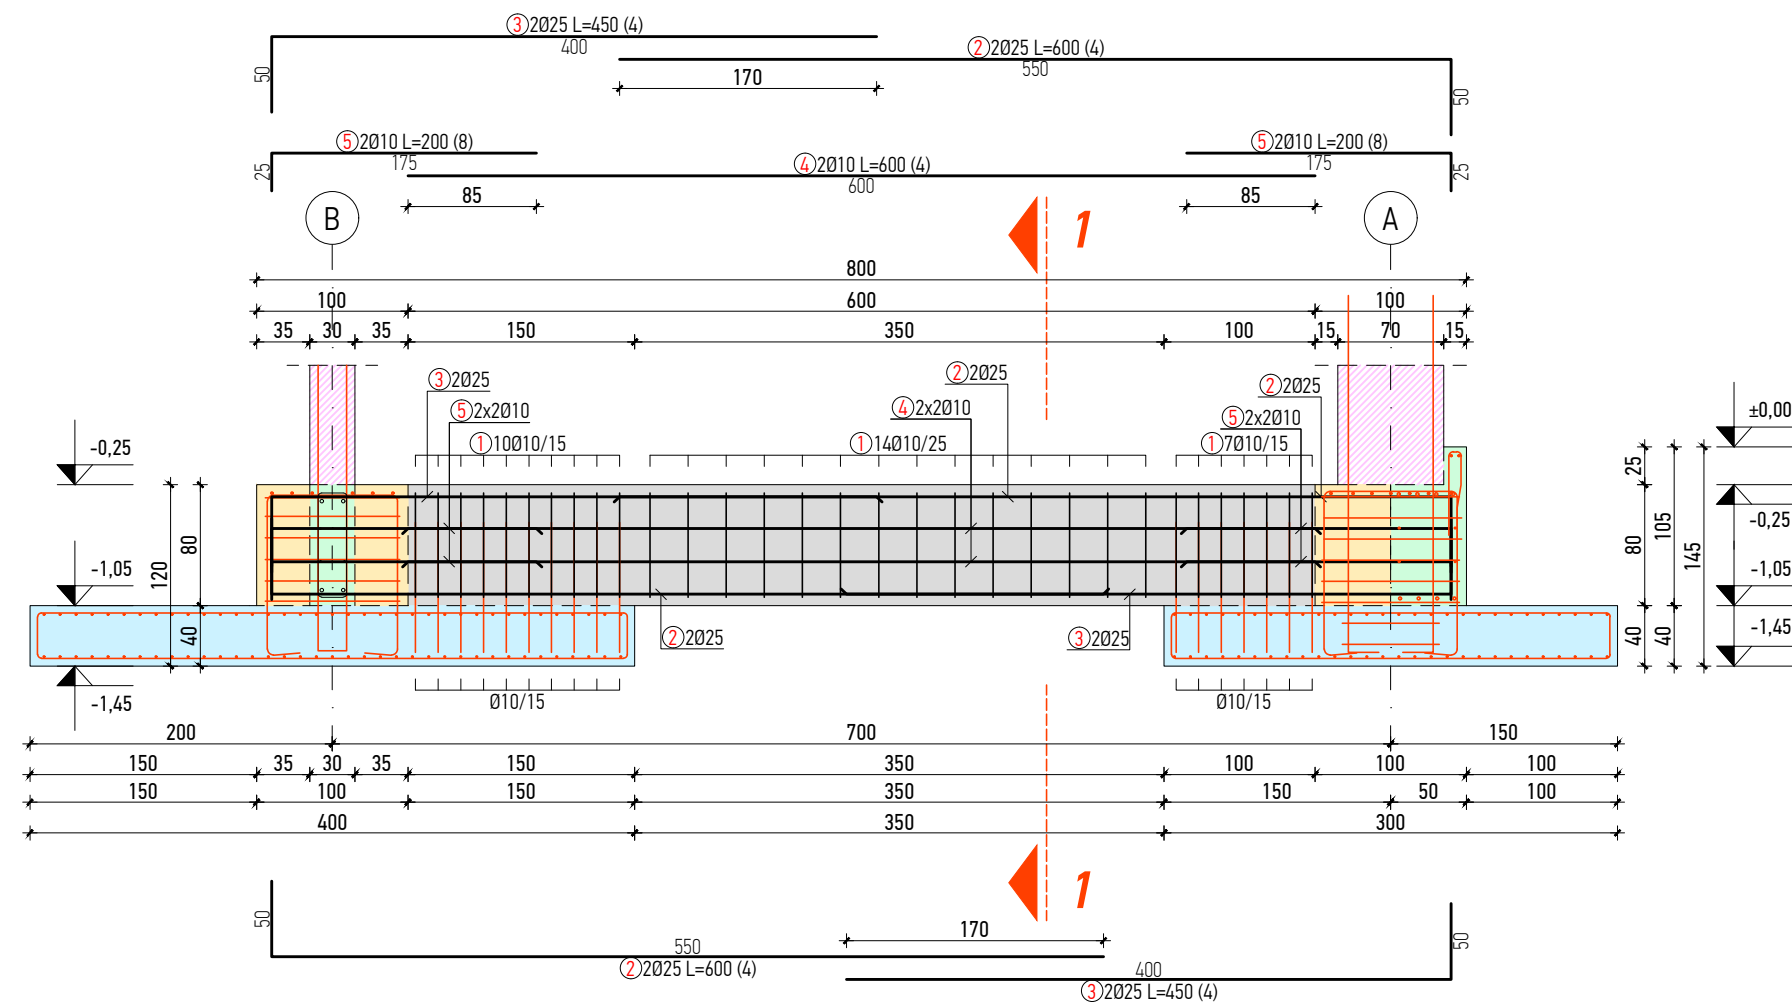


**PRODORE USKLADITI SA NACRTIMA INSTALACIJA. SVE PRODORE
VEĆE OD 25x25 cm ADEKVATNO OJAČATI, ODNOSNO ARMIRATI
PREMA POSEBNOM DETALJU.**

GRADIVO:
BETON: C25/30, XC2
ARMATURA:
ŠIPKE: B500B
debljina zaštitnog sloja:
 $C_{nom} = C_{min} + \Delta C_{dev}$
 $C_{nom} = 3,0 + 1,0$
 $C_{nom} = 4,0 \text{ cm}$

M 1:500

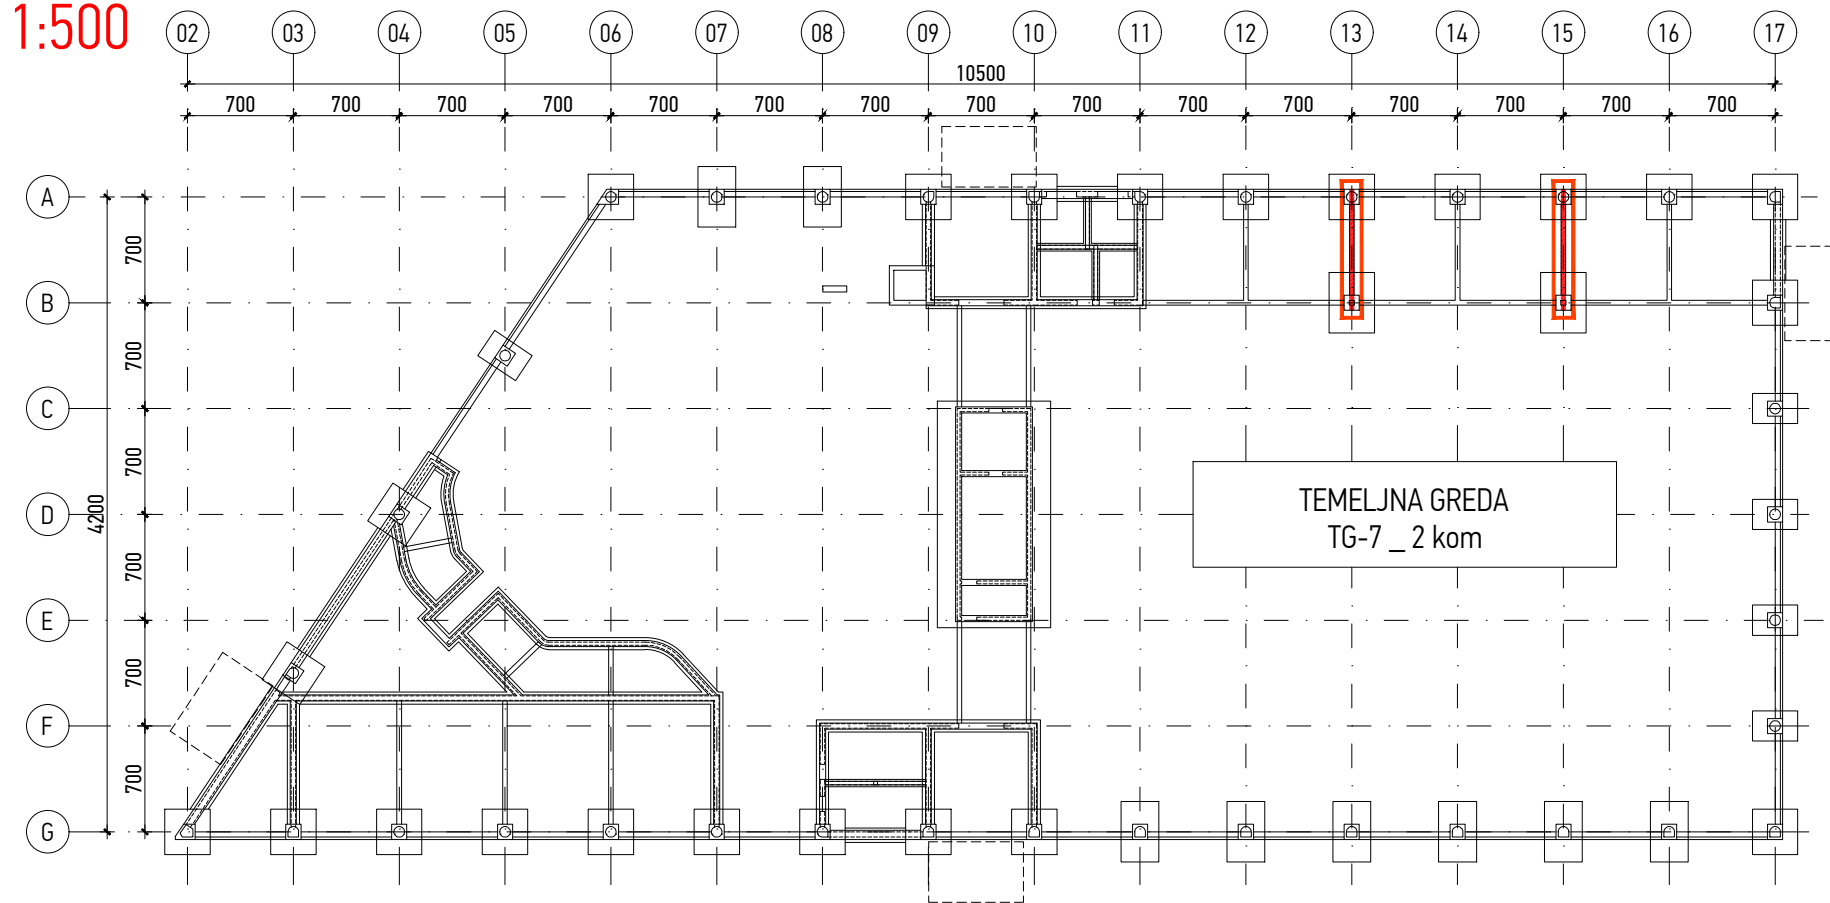

Šipke - specifikacija					
ozn	oblik i mjere [cm]	Ø	lg [m]	n [kom]	lgn [m]
01_131_TEMELJNA GREDA TG-7 (2 kom)					
1		10	2.27	62	140.7
2		25	6.00	8	48.0
3		25	4.50	8	36.0
4		10	6.00	8	48.0
5		10	2.00	16	32.0
Šipke - rekapitulacija					
Ø [mm]	lgn [m]	Jedinična težina [kg/m ³]		Težina [kg]	
B500					
10	220.74	0.63		139.9	
25	84.00	3.95		331.8	
Ukupno (B500)					471.8
Ukupno					471.8

Lokacija zahvata:

OSIJEK
k.č.br. 9701/7, k.o. Osijek

IZGRADNJA POSLOVNE GRAĐEVINE GOSPODARSKI CENTAR OSIJEK

Apsolutne kote iskazane su u Hrvatskom državnom koordinatnom sustavu (HDKS)
±0,00 = 90,00 m.n.m.

6			
5			
4			
3			
2			
1	Početna verzija		MC / 25.11.2020.
Verzija	Izmjena	Odobrio	Crtao/Datum

Strukovna odrednica:

GRAĐEVINSKI PROJEKT
KONSTRUKCIJE

Projektantski ured:

 SIRRAH projekt d.o.o za projektiranje i nadzor
Ribarska 4, 31000 Osijek - HR
OIB: 85629778085



Broj mape: MAPA 3	Zajednička oznaka projekta: 17/2020	Oznaka projekta: 17/2020-3
Datum: Studeni 2020.		Mjerilo: 1:50

Sadržaj:	Verzija:
	Revision:

GC	03	PK	01	131
----	----	----	----	-----

OBJEKT 01
TEMELJNA GREDA TG-7

01

\\STORAGE\data1 (D)\P 0340 - Gospodarski Centar\14_izvedbeni projekt\projekti\03_projekt konstrukcije\ARMATURA\01_TEMELJNA KONSTRUKCIJA