

NAPOMENA:

TEMELJE IZVESTI NA DOBRO PORAVNATOJ I ZBIJENOJ PODLOZI NA KOJU JE POTREBNO IZLITI 5 cm PODLOŽNOG BETONA C12/15. SVE MJERE USKLADITI S ARHITEKTONSKIM PODLOGAMA TE IH KONTROLIRATI NA TERENU.

SVE NEUSKLAĐENOSTI, DVOSMISLENOSTI I NEDOREČENOSTI U NACRTIMA USKLADITI S AUTORIMA SPORNIH NACRTA. PRIJE ARMIRANJA OBAVEZNO PREGLEDATI NACRTE KONSTRUKTIVNIH ELEMENATA VEZANIH ZA OVIM NACRTOM PRIKAZANU KONSTRUKCIJU. U SLUČAJU NEJASNOĆA KONTAKTIRATI PROJEKTANTA ILI NADZORNOG INŽENJERA. SVE KONSTRUKTIVNE ELEMENTE MEĐUSOBNO KRUTO POVEZATI.

RADNE REŠKE OSIGURATI ISTEG MREŽAMA, TE PREMA POTREBI BRTVITI.

TEMELJE BETONIRATI U DNEVNIM TAKTOVIMA TE IH DEFINIRATI NA GRADILIŠTU OVISNO O TEHNOLOGIJI IZVEDBE U DOGOVORU SA NADZORNIM INŽENJEROM.

MINIMALNI PREKLOP ARMATURNIH ŠIPKI = 50 Ø

PRODORE USKLADITI SA NACRTIMA INSTALACIJA. SVE PRODORE VEĆE OD 25x25 cm ADEKVATNO OJAČATI, ODNOSNO ARMIRATI PREMA POSEBNOM DETALJU.

GRADIVO:

BETON: C25/30, XC2

ARMATURA:

ŠIPKE: B500B

debljina zaštitnog sloja:

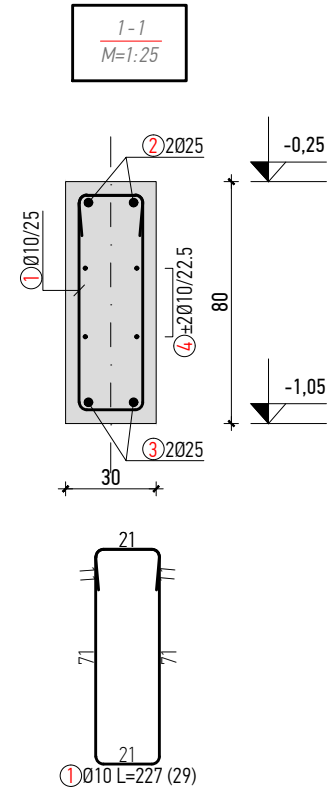
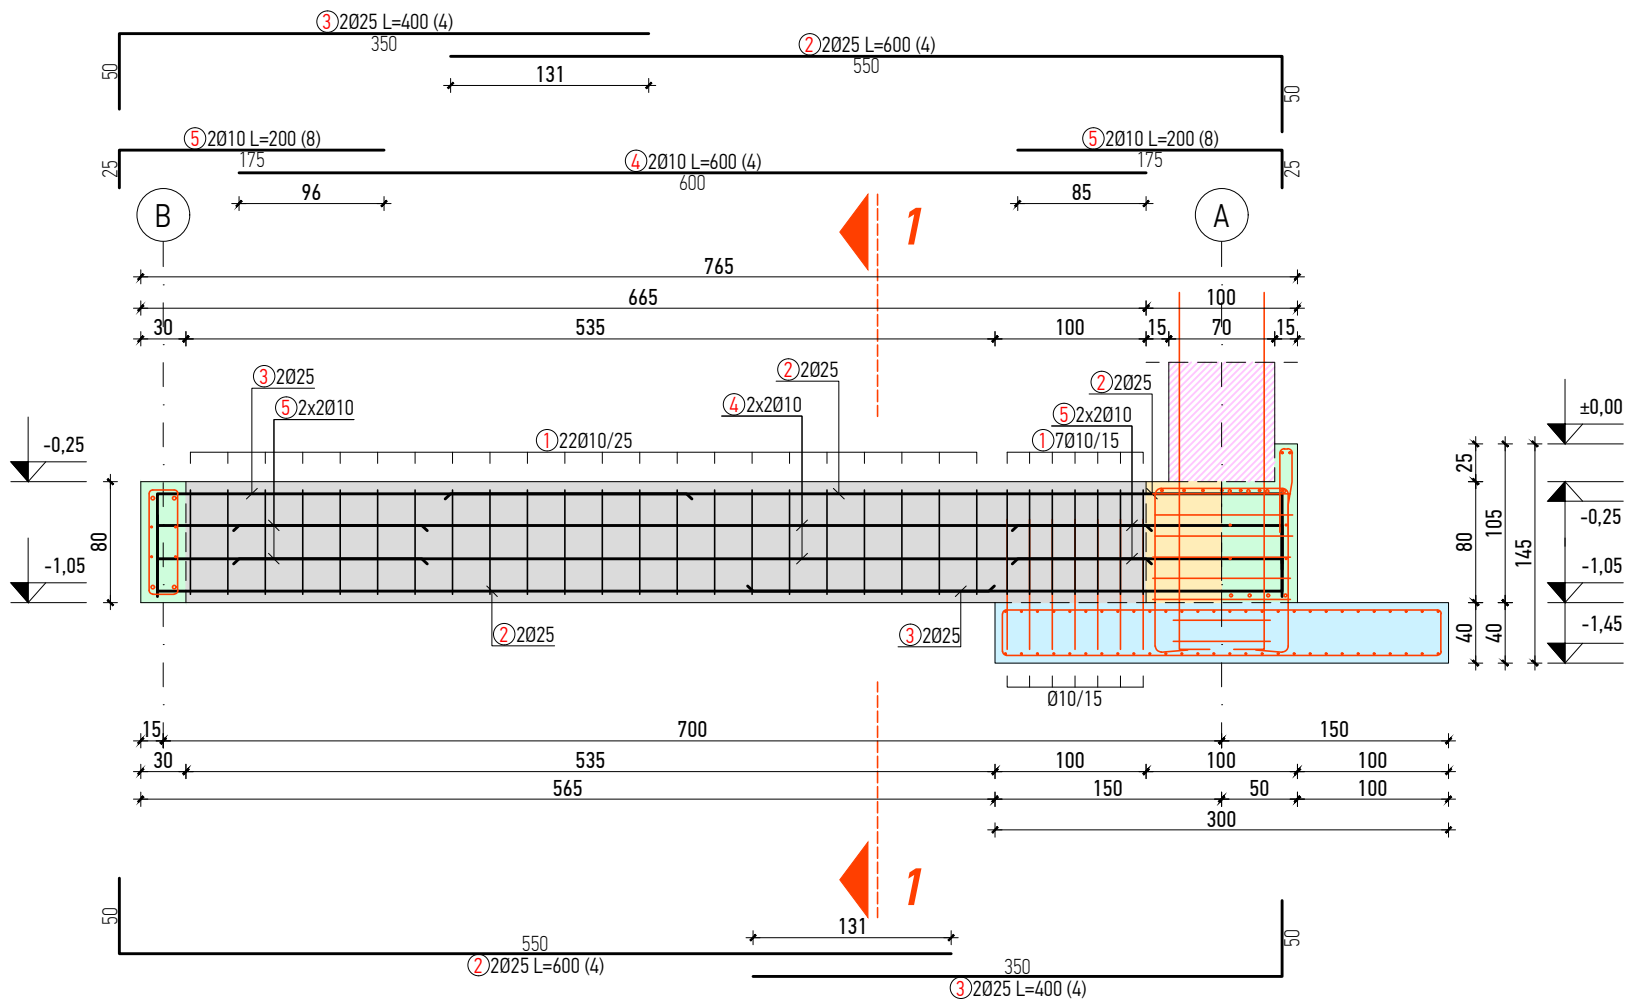
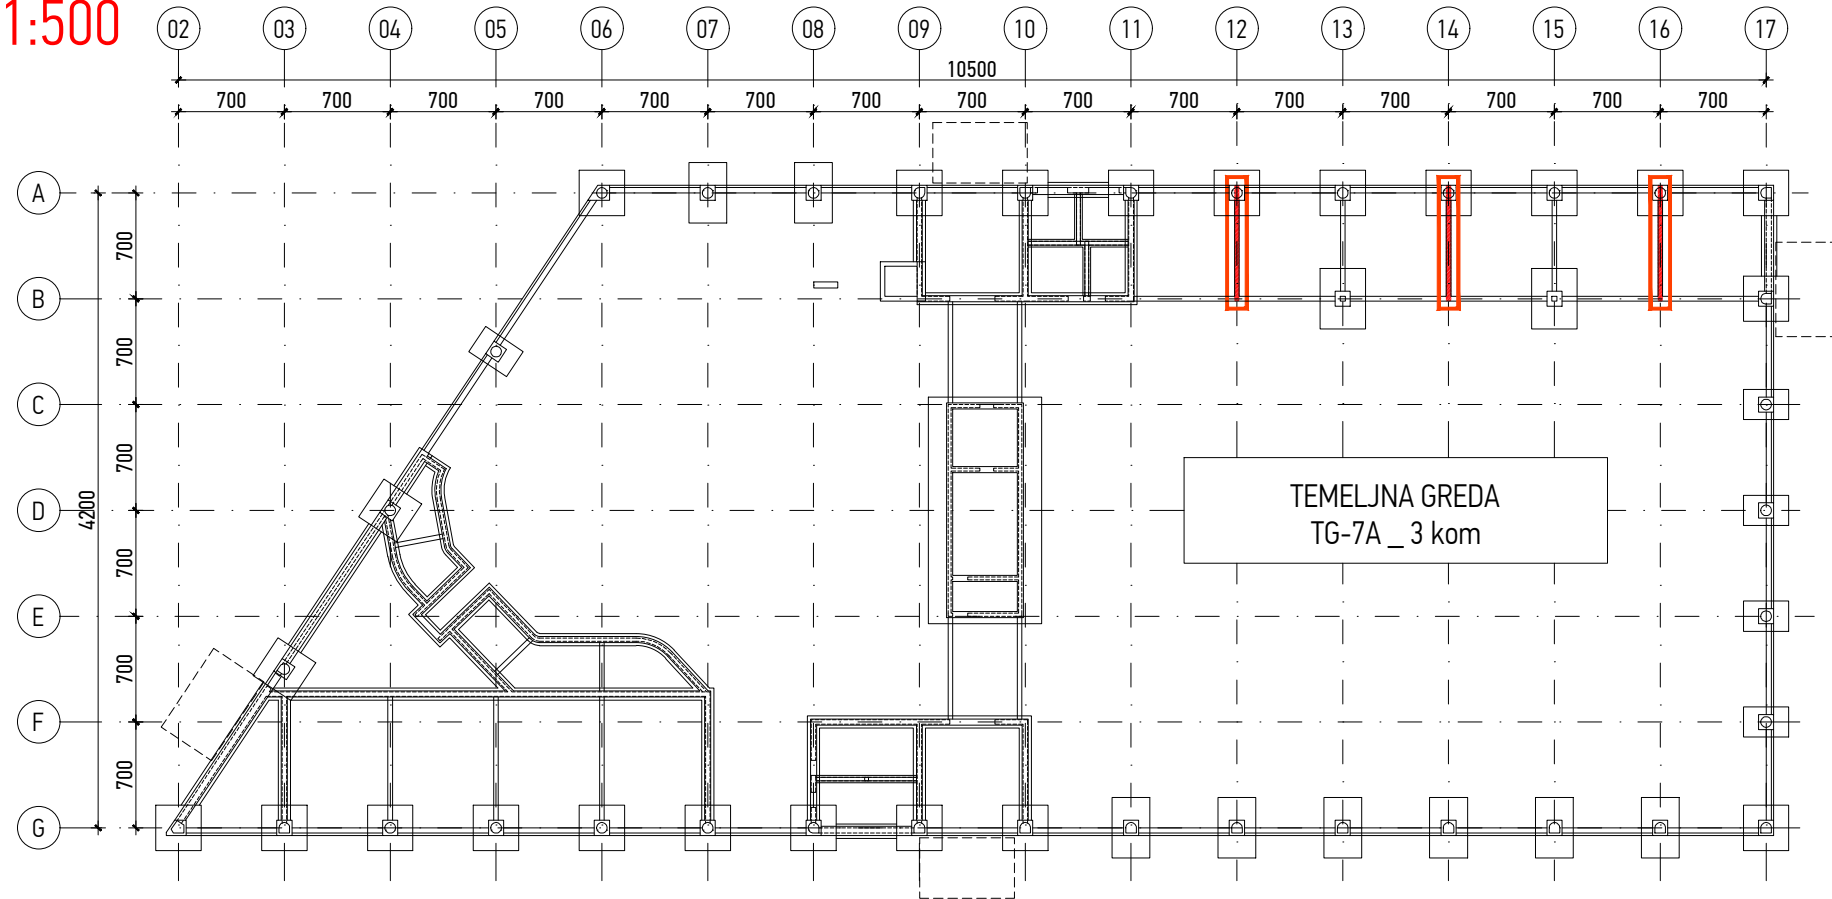
$C_{nom} = C_{min} + \Delta C_{dev}$

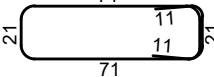
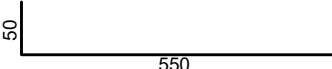
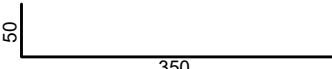
 
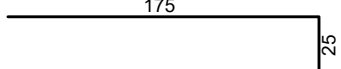
$C_{nom} = 3,0 + 1,0$


$C_{nom} = 4,0 \text{ cm}$

DISPOZICIJA

M 1:500



Šipke - specifikacija					
ozn	oblik i mjere [cm]	Ø	lg [m]	n [kom]	lgn [m]
01_132_TEMELJNA GREDA TG-7A (3 kom)					
1		10	2.27	87	197.49
2		25	6.00	12	72.00
3		25	4.00	12	48.00
4		10	6.00	12	72.00
5		10	2.00	24	48.00
Šipke - rekapitulacija					
Ø [mm]	lgn [m]	Jedinična težina [kg/m']		Težina [kg]	
B500					
10	317.49	0.63		201.29	
25	120.00	3.95		474.12	
Ukupno (B500)					675.41
Ukupno					675.41

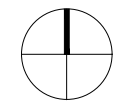

Apsolutne kote iskazane su u Hrvatskom državnom koordinatnom sustavu (HDKS) ±0,00 = 90,00 m.n.m.

6			
5			
4			
3			
2			
1	Početna verzija		MC / 25.11.2020.
Verzija	Izmjena	Odobrio	Crtao/Datum

Naziv mape:		Strukovna odrednica:	
IZVEDBENI PROJEKT PLANOVI OPLATE I ARMATURE		GRAĐEVINSKI PROJEKT KONSTRUKCIJE	
Voditelj projekta:		Projektantski ured:	
Siniša Berečić dipl.ing.građ. ovlašten inženjer građevinarstva - broj ovlaštenja: G 3433 SIRRAH projekt d.o.o. Ribarska 4, 31000 Osijek - HR		SIRRAH projekt d.o.o. za projektiranje i nadzor Ribarska 4, 31000 Osijek - HR OIB: 85629778085	
Projektant:		Broj mape:	
Marko Cindrić mag.ing.aedif. ovlašten inženjer građevinarstva - broj ovlaštenja: G 4364 SIRRAH projekt d.o.o. Ribarska 4, 31000 Osijek - HR		MAPA 3	
Suradnici:		Zajednička oznaka projekta:	
Zorislav Đurašević dipl.ing.građ. Hrvoje Domazetović mag.ing.aedif.		17/2020	
		Oznaka projekta:	
		17/2020-3	
		Datum:	
		Studeni 2020.	
		Mjerilo:	
		1:50	

Šifra projekta:		Faza projekta:		Vrsta projekta:		Oznaka crteža:		Broj crteža:		Sadržaj:	Verzija:		
Projekt Code:		Project phase:		Project type:		Drawing mark:		Drawing No:			Revision:		
GC		03		PK		01		132		OBJEKT 01 TEMELJNA GREDA TG-7A		01	
\\STORAGE\data1 (D)\P 0340 - Gospodarski Centar\14_izvedbeni projekt\projkti\03_projekt konstrukcije\ARMATURA\01_TEMELJNA KONSTRUKCIJA													