


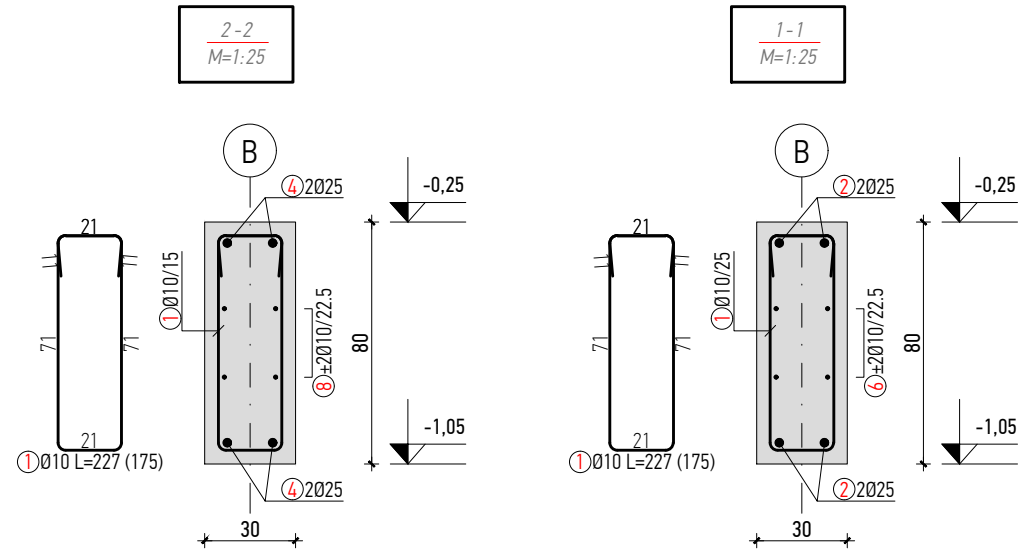

Šipke - specifikacija					
ozn	oblik i mjere [cm]	Ø	lg [m]	n (kom)	lgn [m]
01_133_TEMELJNA GREDA TG-8 (1 kom)					
1		10	2.27	175	397.25
2		25	12.00	12	144.00
3		25	4.50	8	36.00
4		25	4.00	6	24.00
5		25	3.60	4	14.40
6		10	12.00	12	144.00
7		10	3.00	8	24.00
8		10	2.40	4	9.60
9		10	2.40	4	9.60

Šipke - rekapitulacija			
Ø [mm]	lgn [m]	Jedinična težina [kg/m]	Težina [kg]
B500			
10	584.45	0.63	370.54
25	218.40	3.95	862.90
Ukupno (B500)			1233.44
Ukupno			1233.44

NAPOMENA:
TEMELJE IZVESTI NA DOBRO PORAVNATOJ I ZBIJENOJ PODLOZI NA KOJU JE POTREBNO IZLITI 5 cm PODLOŽNOG BETONA C12/15. SVE MJERE USKLADITI S ARHITEKTONSKIM PODLOGAMA TE IH KONTROLIRATI NA TERENU.

SVE NEUSKLADENOSTI, DVOSMISLENOSTI I NEDOREČENOSTI U NACRTIMA USKLADITI S AUTORIMA SPORNIH NACRTA. PRIJE ARMIRANJA OBAVEZNO PREGLEDATI NACRTE KONSTRUKTIVNIH ELEMENATA VEZANIH ZA OVIM NACRTOM PRIKAZANU KONSTRUKCIJU. U SLUČAJU NEJASNOĆA KONTAKTIRATI PROJEKTANTA ILI NADZORNOG INŽENJERA. SVE KONSTRUKTIVNE ELEMENTE MEĐUSOBNO KRUTO POVEZATI. RADNE REŠKE OSIGURATI ISTEG MREŽAMA, TE PREMA POTREBI BRTVITI.



TEMELJE BETONIRATI U DNEVNIM TAKTOVIMA TE IH DEFINIRATI NA GRADILIŠTU OVISNO O TEHNOLOGIJI IZVEDBE U DOGOVORU SA NADZORNIM INŽENJEROM.

MINIMALNI PREKLAP ARMATURNIH ŠIPKI = 50 Ø

PRODORE USKLADITI SA NACRTIMA INSTALACIJA. SVE PRODORE VEĆE OD 25x25 cm ADEKVATNO OJAČATI, ODNOSNO ARMIRATI PREMA POSEBNOM DETALJU.

GRADIVO:
BETON: C25/30, XC2
ARMATURA:
ŠIPKE: B500B
debljina zaštitnog sloja:
 $C_{nom} = C_{min} + \Delta C_{dev}$
 $C_{nom} = 3,0 + 1,0$
 $C_{nom} = 4,0$ cm

DISPOZICIJA
M 1:500

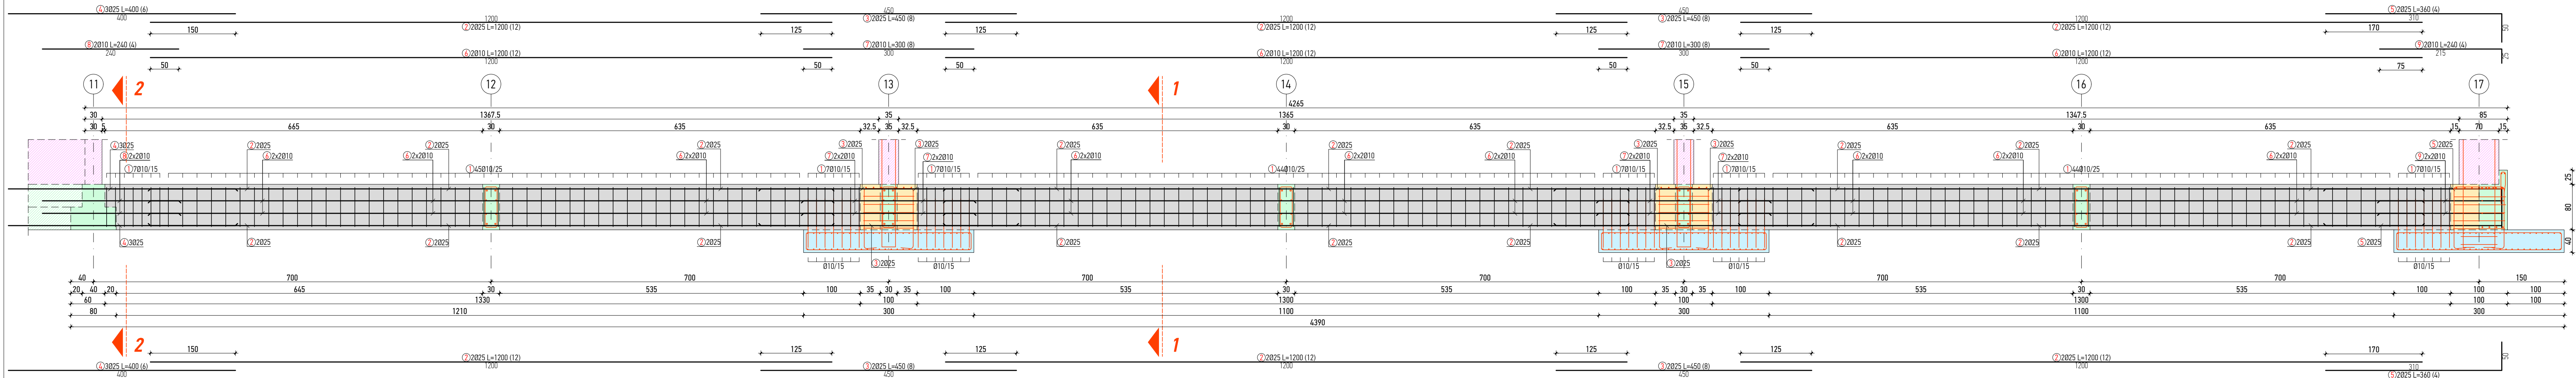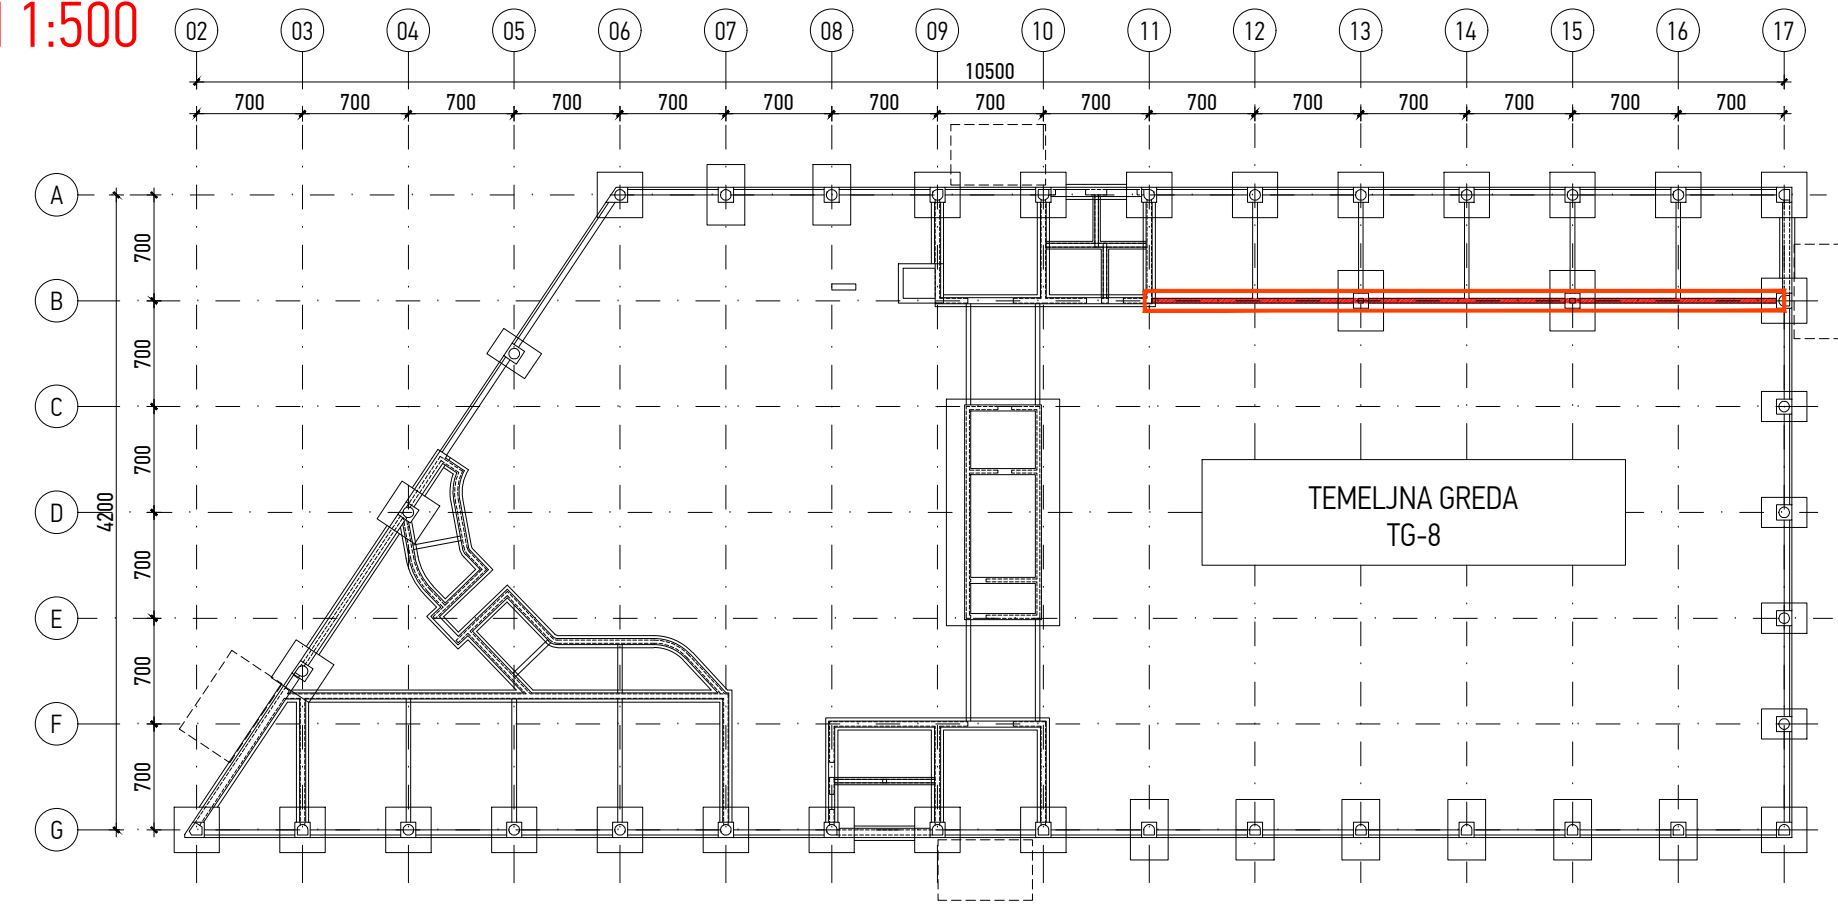

Investitor:
Osječko-baranjska županija
Trg Ante Starčevića 2, 31000 Osijek HR
Grad Osijek
Franje Kuhača, 31000 Osijek HR

Lokacija zahvata:
OSIJEK
k.č.br. 9701/7, k.o. Osijek

Zahvat u prostoru:

IZGRADNJA POSLOVNE GRAĐEVINE
GOSPODARSKI CENTAR OSIJEK

Dispozicija:

Apsolutne kote iskazane su u Hrvatskom državnom koordinatnom sustavu (HOKS)
±0,00 = 90,00 m.n.m.

6			
5			
4			
3			
2			
1	Početna verzija		MC / 26.11.2020.
Verzija	Izmjena	Odobrio	Crtao/Datum

Naziv mape:
IZVEDBENI PROJEKT
PLANOVI OPLATE I ARMATURE

Voditelj projekta:
Siniša Berečić dipl.ing. grad.
ovlašten inženjer građevinarstva - broj ovlaštenja: G 3433
SIRRAH projekt d.o.o. Ribarska 4, 31000 Osijek - HR

Projektant:
Marko Cindrić mag.ing.aedif.
ovlašten inženjer građevinarstva - broj ovlaštenja: G 4364
SIRRAH projekt d.o.o. Ribarska 4, 31000 Osijek - HR

Suradnici:
Zorislav Đurašević dipl.ing. grad.
Hrvoje Domazetović mag.ing.aedif.

Strukovna odrednica:
GRAĐEVINSKI PROJEKT
KONSTRUKCIJE

Projektantski ured:

SIRRAH projekt d.o.o. za projektiranje i nadzor
Ribarska 4, 31000 Osijek - HR
OIB: 85629778085

Broj mape:
MAPA 3

Zajednička oznaka projekta:
17/2020

Oznaka projekta:
17/2020-3

Datum:
Studenj 2020.

Mjerilo:
1:50

Sifra projekta:
GC 03

Faza projekta:
PK 01

Vrsta projekta:
133

Oznaka crteža:
01

Broj crteža:
133

Sadržaj:
OBJEKT 01
TEMELJNA GREDA TG-8

Verzija:
1

Revision:
1

\\STORAGE\data1 (D:\P 0340 - Gospodarski Centar\14_izvedbeni projekt\projekti\03_projekt konstrukcije\ARMATURA\01_TEMELJNA KONSTRUKCIJA