
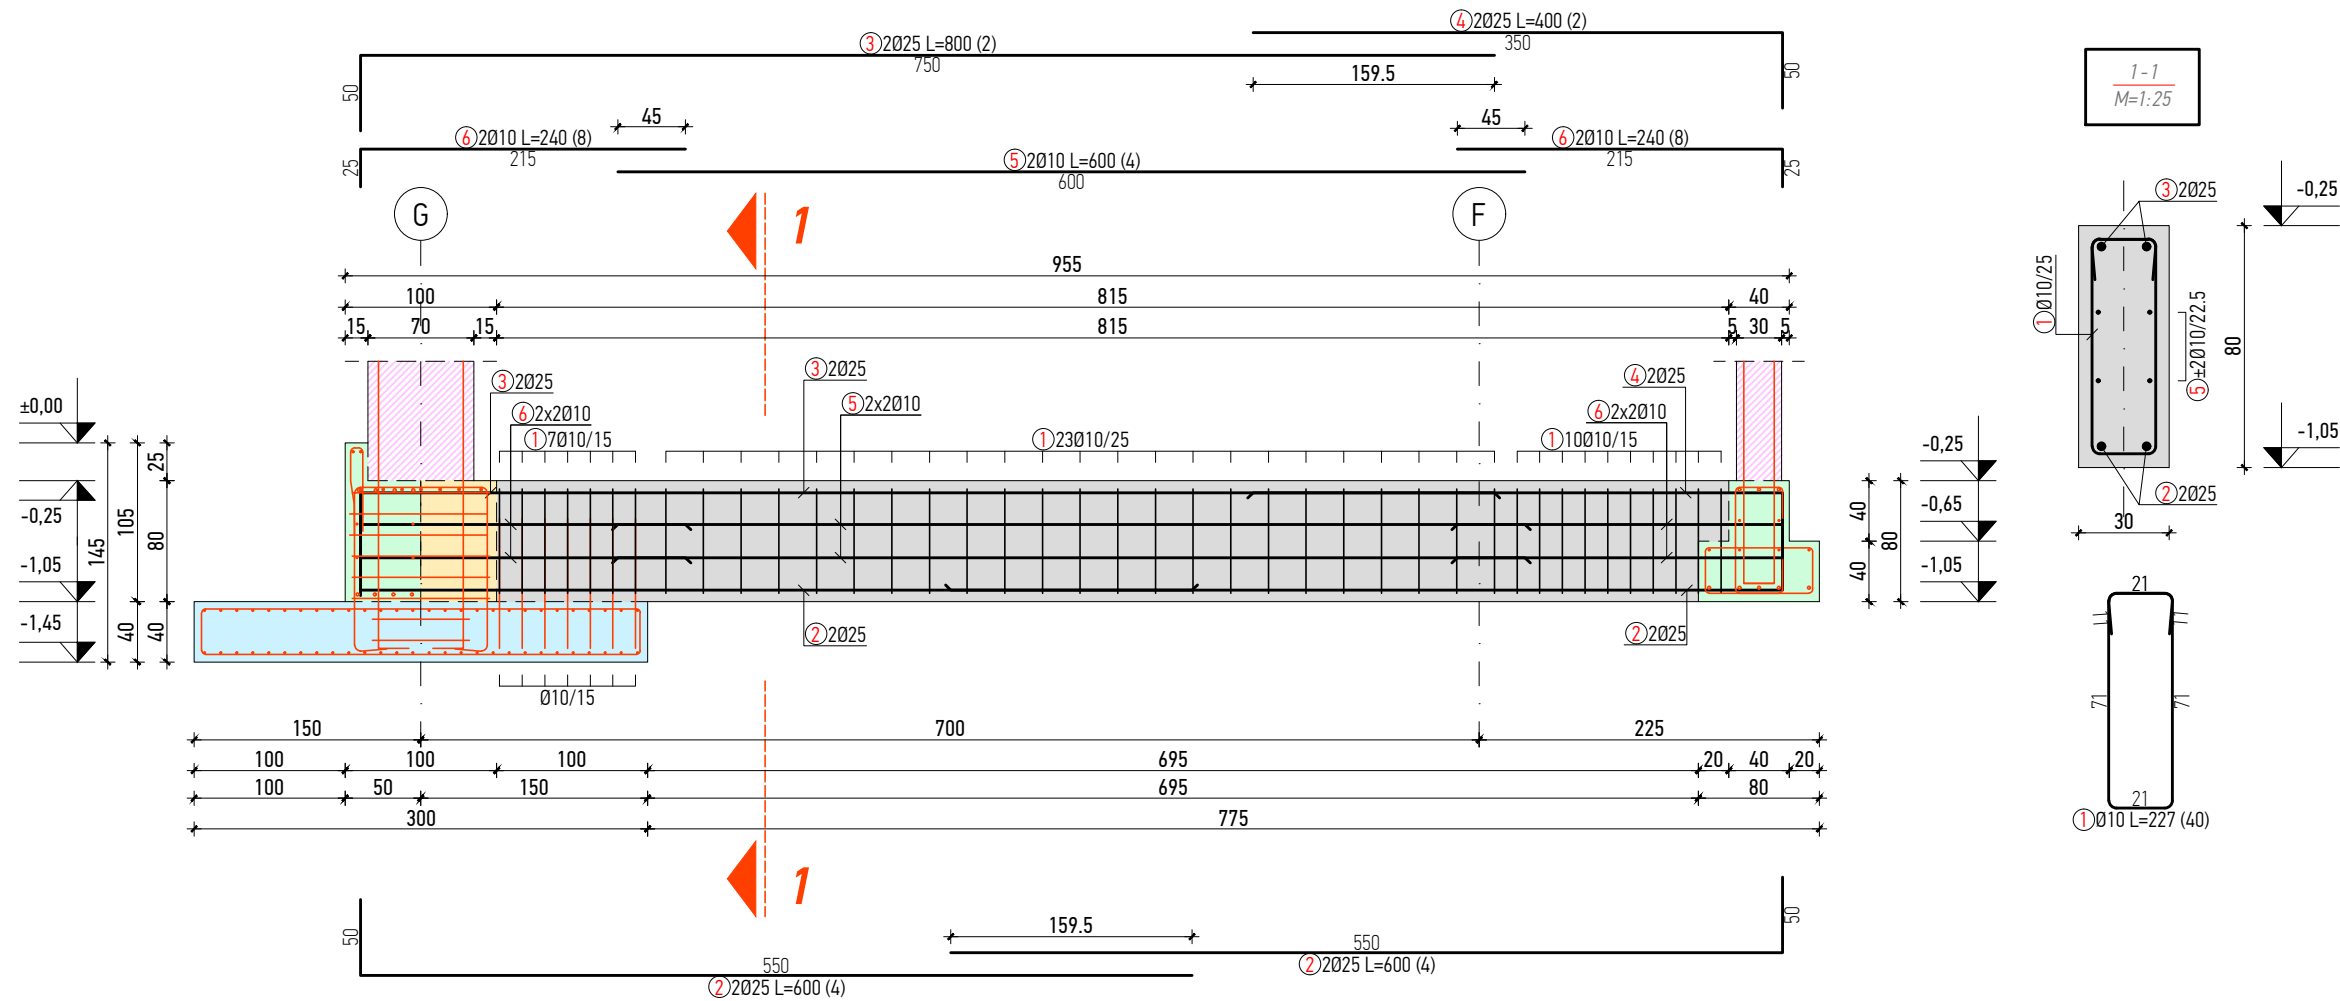
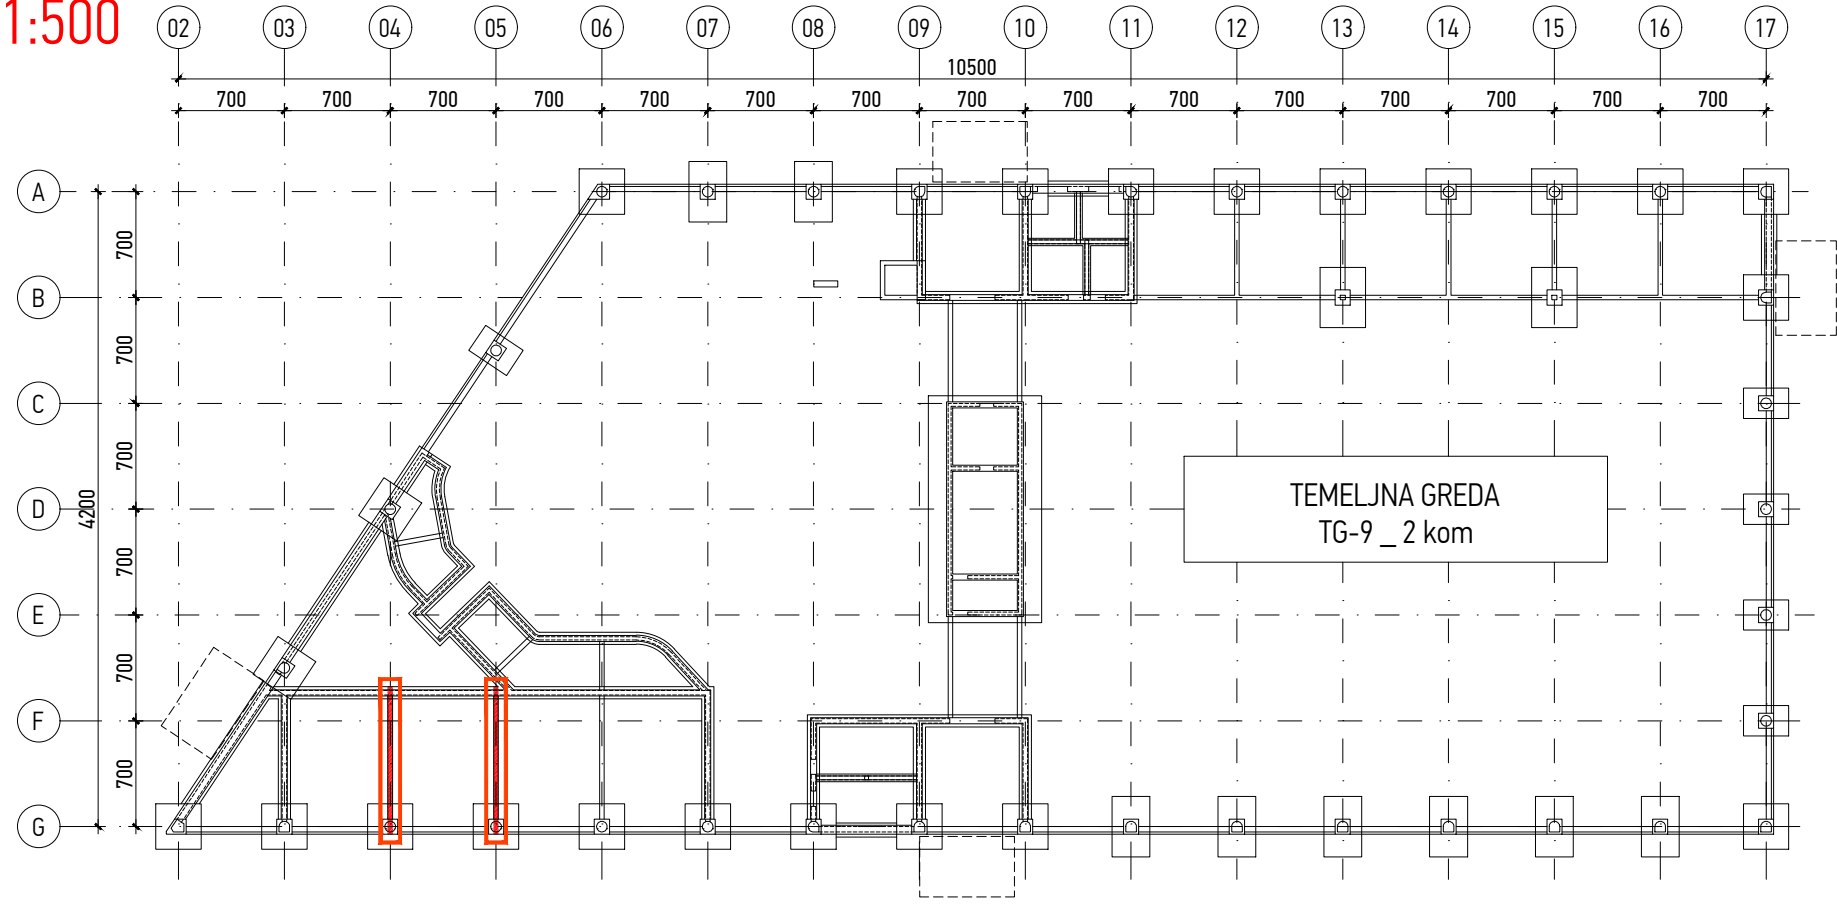
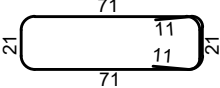
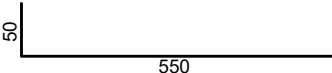
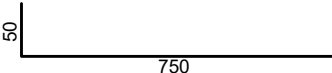
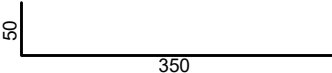
 


NAPOMENA:
TEMELJE IZVESTI NA DOBRO PORAVNATOJ I ZBIJENOJ PODLOZI NA KOJU JE POTREBNO IZLITI 5 cm PODLOŽNOG BETONA C12/15. SVE MJERE USKLADITI S ARHITEKTONSKIM PODLOGAMA TE IH KONTROLIRATI NA TERENU.
SVE NEUSKLAĐENOSTI, DVOSMISLENOSTI I NEDOREČENOSTI U NACRTIMA USKLADITI S AUTORIMA SPORNIH NACRTA. PRIJE ARMIRANJA OBAVEZNO PREGLEDATI NACRTE KONSTRUKTIVNIH ELEMENATA VEZANIH ZA OVIM NACRTOM PRIKAZANU KONSTRUKCIJU. U SLUČAJU NEJASNOĆA KONTAKTIRATI PROJEKTANTA ILI NADZORNOG INŽENJERA. SVE KONSTRUKTIVNE ELEMENTE MEĐUSOBNO KRUTO POVEZATI. RADNE REŠKE OSIGURATI ISTEG MREŽAMA, TE PREMA POTREBI BRTVITI.
TEMELJE BETONIRATI U DNEVNIM TAKTOVIMA TE IH DEFINIRATI NA GRADILIŠTU OVISNO O TEHNOLOGIJI IZVEDBE U DOGOVORU SA NADZORNIM INŽENJEROM.
MINIMALNI PREKLOP ARMATURNIH ŠIPKI = 50 Ø
PRODORE USKLADITI SA NACRTIMA INSTALACIJA. SVE PRODORE VEĆE OD 25x25 cm ADEKVATNO OJAČATI, ODNOSNO ARMIRATI PREMA POSEBNOM DETALJU.

GRADIVO:
BETON: C25/30, XC2
ARMATURA:
ŠIPKE: B500B
debljina zaštitnog sloja:
 $C_{nom} = C_{min} + \Delta C_{dev}$
 $C_{nom} = 3,0 + 1,0$
 $C_{nom} = 4,0 \text{ cm}$

DISPOZICIJA
M 1:500

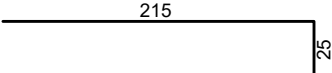

Šipke - specifikacija					
ozn	oblik i mjere [cm]	Ø	lg [m]	n [kom]	lgn [m]
01_134_TEMELJNA GREDA TG-9 (2 kom)					
1		10	2.27	80	181.60
2		25	6.00	8	48.00
3		25	8.00	4	32.00
4		25	4.00	4	16.00
5		10	6.00	8	48.00
6		10	2.40	16	38.40
Šipke - rekapitulacija					
Ø [mm]	lgn [m]	Jedinična težina [kg/m']		Težina [kg]	
B500					
10	268.00	0.63		169.91	
25	96.00	3.95		379.30	
Ukupno (B500)				549.21	
Ukupno				549.21	

Investitor:

Osječko-baranjska županija

Trg Ante Starčevića 2, 31000 Osijek HR

Grad Osijek

Franje Kuhača, 31000 Osijek HR

Lokacija zahvata:

OSIJEK

k.č.br. 9701/7, k.o. Osijek

Zahvat u prostoru:

IZGRADNJA POSLOVNE GRAĐEVINE

GOSPODARSKI CENTAR OSIJEK

Dispozicija:

Apsolutne kote iskazane su u Hrvatskom državnom koordinatnom sustavu (HDKS)
±0,00 = 90,00 m.n.m.

6

5

4

3

2

1

Verzija

Početna verzija

Izmjena

MC / 26.11.2020.

Odobrio

Crtao/Datum

Naziv mape:

IZVEDBENI PROJEKT

PLANOWI OPLATE I ARMATURE

Strukovna odrednica:

GRAĐEVINSKI PROJEKT

KONSTRUKCIJE

Voditelj projekta:

Siniša Berečić dipl.ing.građ.

ovlašten inženjer građevinarstva - broj ovlaštenja: G 3433

SIRRAH projekt d.o.o. Ribarska 4, 31000 Osijek - HR

Projektant:

Marko Cindrić mag.ing.aedif.

ovlašten inženjer građevinarstva - broj ovlaštenja: G 4364

SIRRAH projekt d.o.o. Ribarska 4, 31000 Osijek - HR

Suradnici:

Zorislav Đurašević dipl.ing.građ.

Hrvoje Domazetović mag.ing.aedif.

Broj mape:

MAPA 3

Zajednička oznaka projekta:

17/2020

Oznaka projekta:

17/2020-3

Datum:

Studeni 2020.

Mjerilo:

1:50

Šifra projekta:

Faza projekta:

Vrsta projekta:

Oznaka crteža:

Broj crteža:

Sadržaj:

Projekt Code:

Project phase:

Project type:

Drawing mark:

Drawing No:

Verzija:

GC

03

PK

01

134

OBJEKT 01

TEMELJNA GREDA TG-9

01

\\STORAGE\data1 (D)\P 0340 - Gospodarski Centar\14_izvedbeni projekt\projkti\03_projekt konstrukcije\ARMATURA\01_TEMELJNA KONSTRUKCIJA