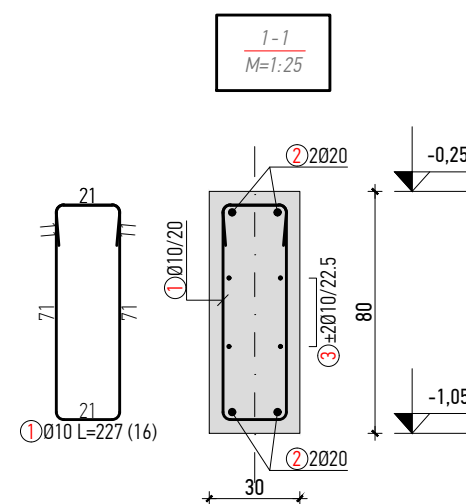
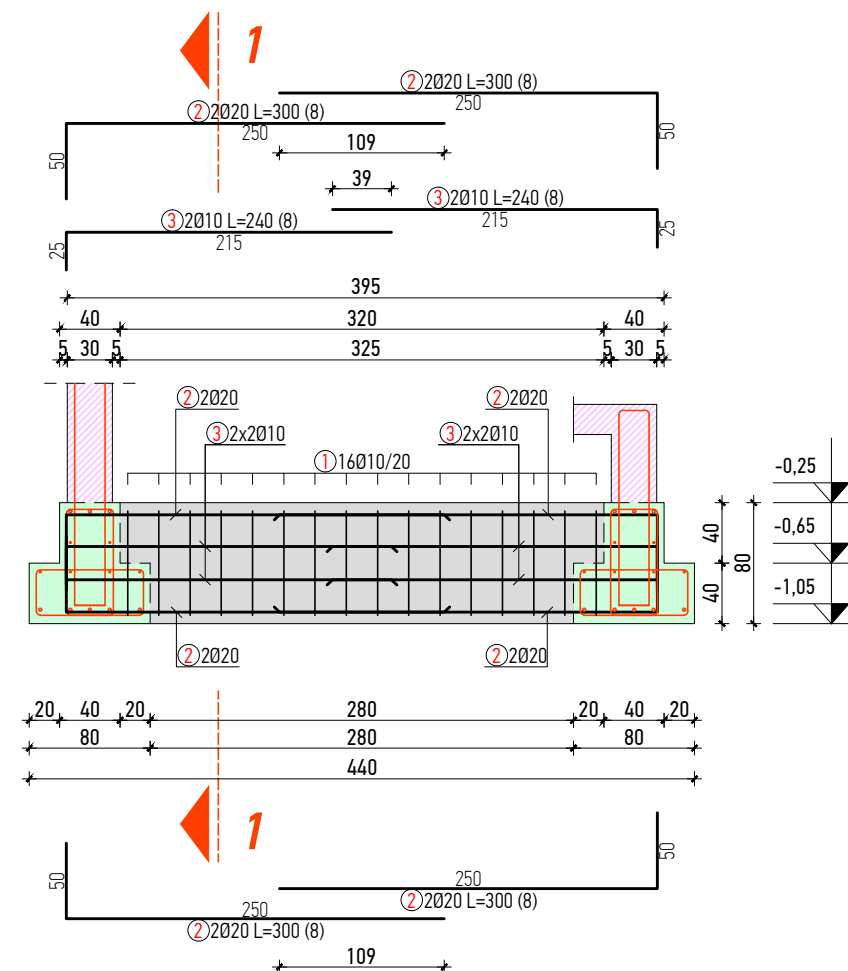
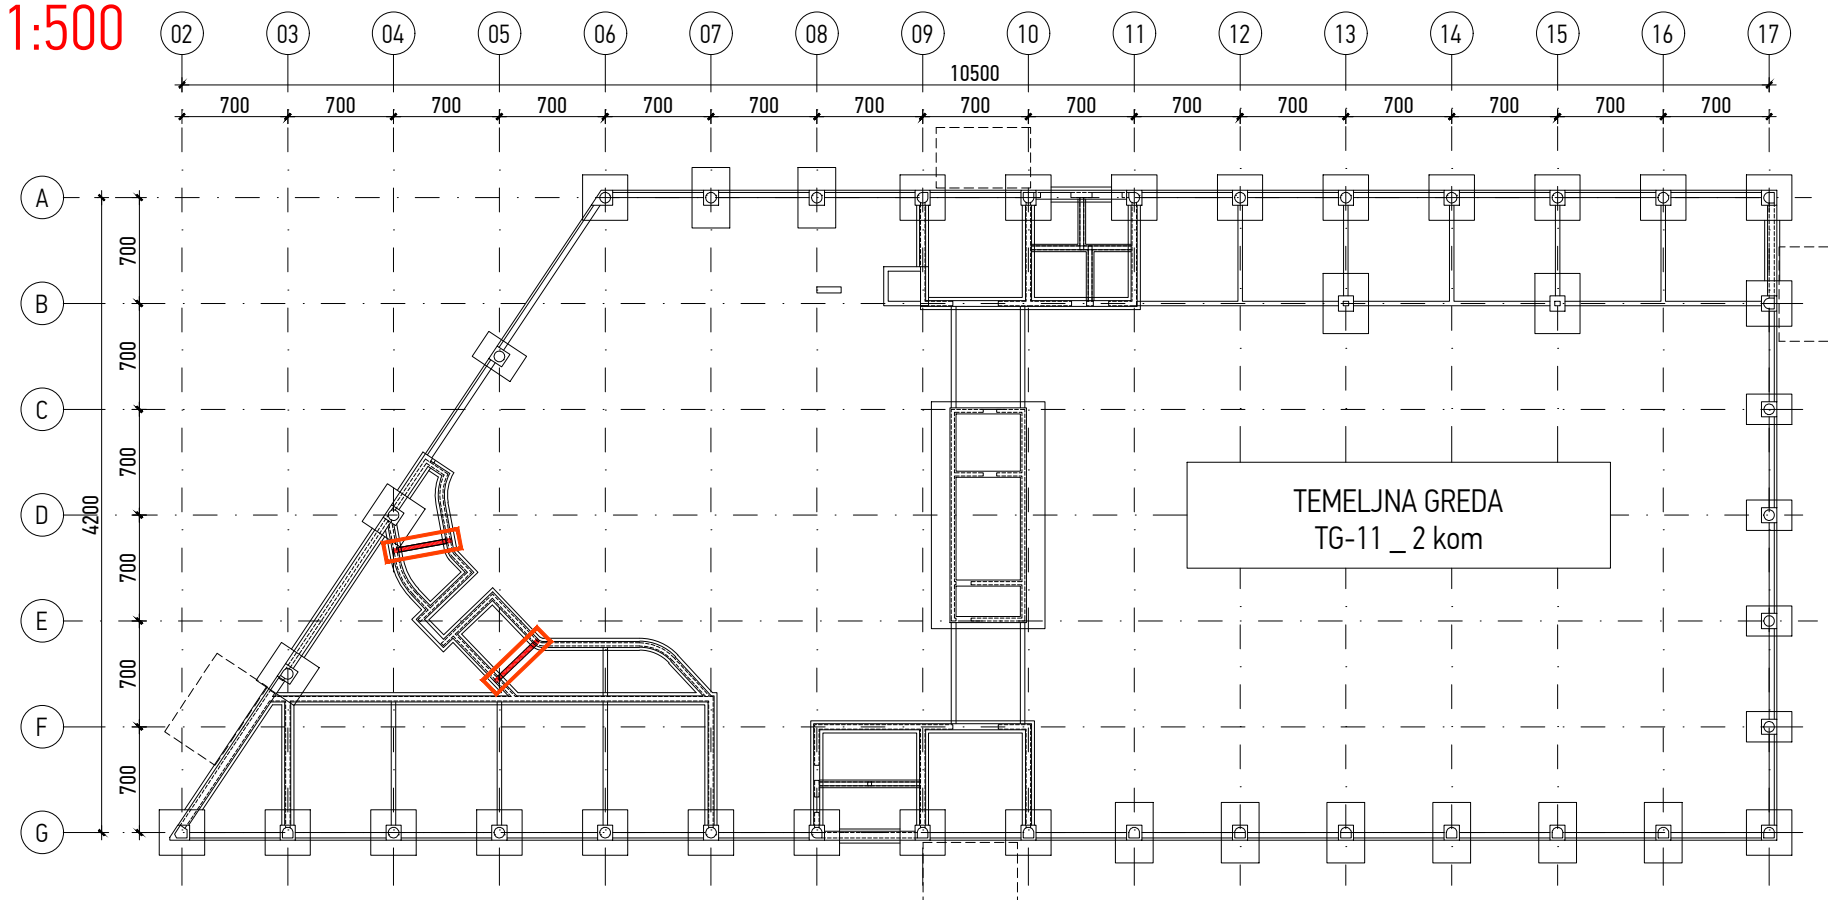


M 1:500

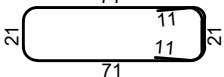
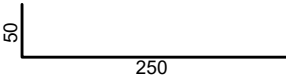
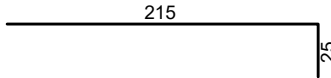
PRODORE USKLADITI SA NACRTIMA INSTALACIJA. SVE PRODORE
VEĆE OD 25x25 cm ADEKVATNO OJAČATI, ODNOSNO ARMIRATI
PREMA POSEBNOM DETALJU.

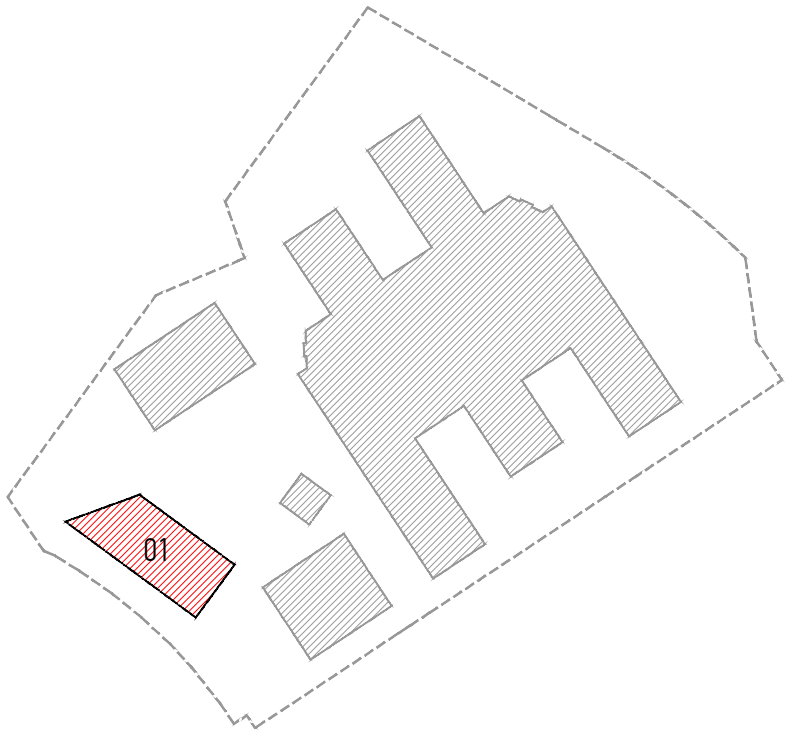
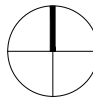


GRADIVO:
BETON: C25/30, XC2
ARMATURA:
ŠIPKE: B500B

debljina zaštitnog sloja:

$$C_{nom} = C_{min} + \Delta C_{dev}$$
$$C_{nom} = 3,0 + 1,0$$
$$C_{nom} = 4,0 \text{ cm}$$

Šipke - specifikacija					
ozn	oblik i mjere [cm]	Ø	lg [m]	n [kom]	lg _n [m]
01_137_TEMELJNA GREDA TG-11 (2 kom)					
1		10	2.27	32	72.6
2		20	3.00	16	48.0
3		10	2.40	16	38.4
Šipke - rekapitulacija					
Ø [mm]	lg _n [m]	Jedinična težina [kg/m ³]		Težina [kg]	
B500					
10	111.04	0.63		70.4	
20	48.00	2.54		121.7	
Ukupno (B500)					192.1
Ukupno					192.1

Investitor: Osječko-baranjska županija Trg Ante Starčevića 2, 31000 Osijek HR Grad Osijek Franje Kuhača, 31000 Osijek HR					Lokacija zahvata: OSIJEK k.č.br. 9701/7, k.o. Osijek														
Zahvat u prostoru:										IZGRADNJA POSLOVNE GRAĐEVINE GOSPODARSKI CENTAR OSIJEK									
Dispozicija:																			
										Apsolutne kote iskazane su u Hrvatskom državnom koordinatnom sustavu (HDKS) ±0,00 = 90,00 m.n.m.									
6																			
5																			
4																			
3																			
2																			
1		Početna verzija										MC / 27.11.2020.							
Verzija		Izmjena										Odobrio Crtao/Datum							
Naziv mape:					Strukovna odrednica:														
IZVEDBENI PROJEKT PLANOWI OPLATE I ARMATURE					GRAĐEVINSKI PROJEKT KONSTRUKCIJE														
Voditelj projekta:					Projektantski ured:														
Siniša Berečić dipl.ing.građ. ovlašteni inženjer građevinarstva - broj ovlaštenja: G 3433 SIRRAH projekt d.o.o. Ribarska 4, 31000 Osijek - HR					SIRRAH projekt d.o.o. za projektiranje i nadzor Ribarska 4, 31000 Osijek - HR OIB: 85629778085														
Projektant:																			
Marko Cindrić mag.ing.aedif. ovlašteni inženjer građevinarstva - broj ovlaštenja: G 4364 SIRRAH projekt d.o.o. Ribarska 4, 31000 Osijek - HR																			
Suradnici:					Broj mape:		Zajednička oznaka projekta:		Oznaka projekta:										
Zorislav Đurašević dipl.ing.građ. Hrvoje Domazetović mag.ing.aedif.					MAPA 3		17/2020		17/2020-3										
					Datum:		Studeni 2020.			Mjerilo:			1:50						
Šifra projekta:		Faza projekta:		Vrsta projekta:		Oznaka crteža:		Broj crteža:		Sadržaj:			Verzija:						
Projekt Code:		Project phase:		Project type:		Drawing mark:		Drawing No:					Revision:						
GC		03		PK		01		137					01						
OBJEKT 01 TEMELJNA GREDA TG-11																			
\\STORAGE\data1 (D)\P 0340 - Gospodarski Centar\14_izvedbeni projekt\projekti\03_projekt konstrukcije\ARMATURA\01_TEMELJNA KONSTRUKCIJA																			