
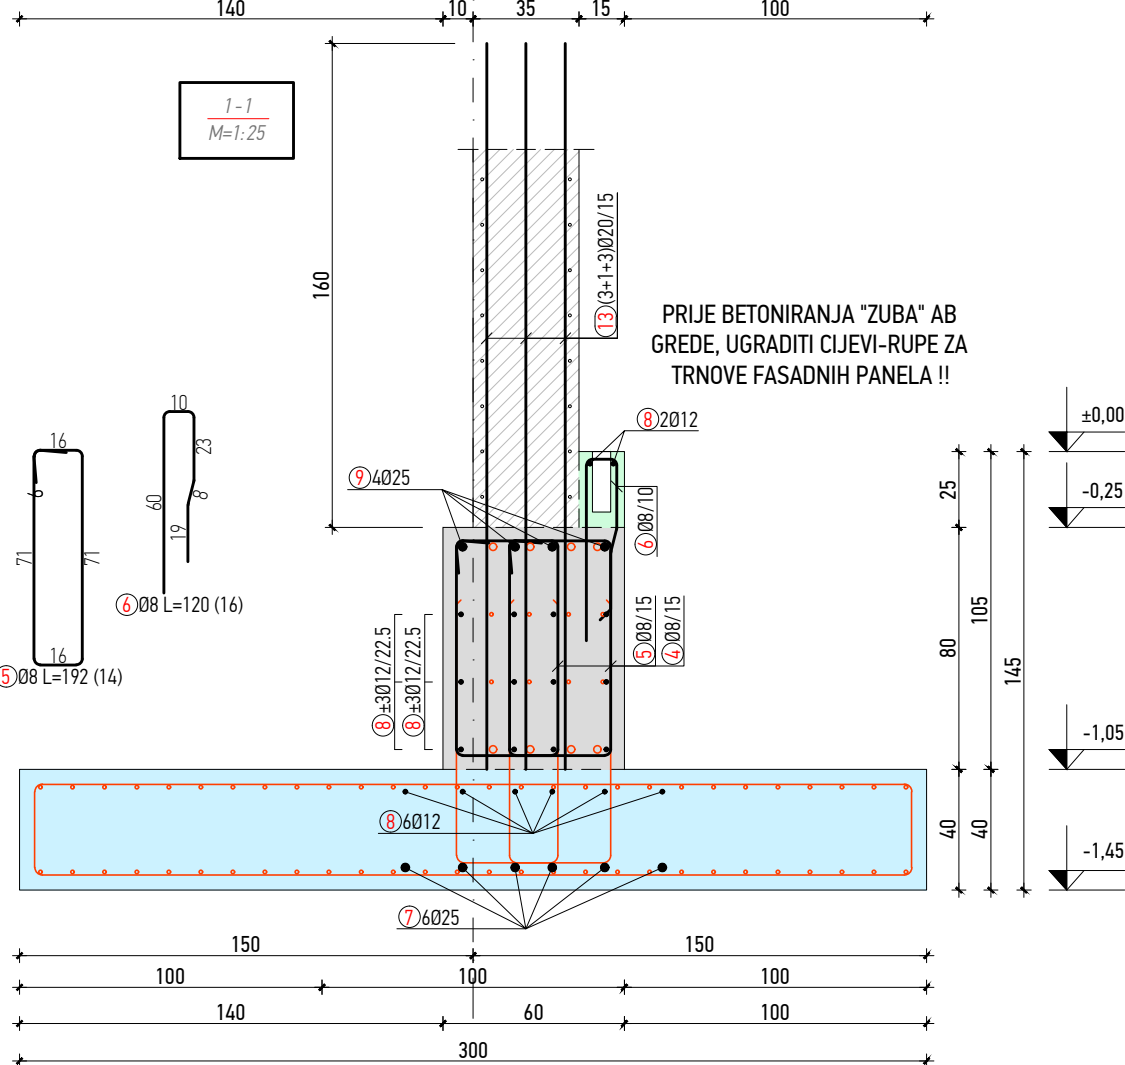
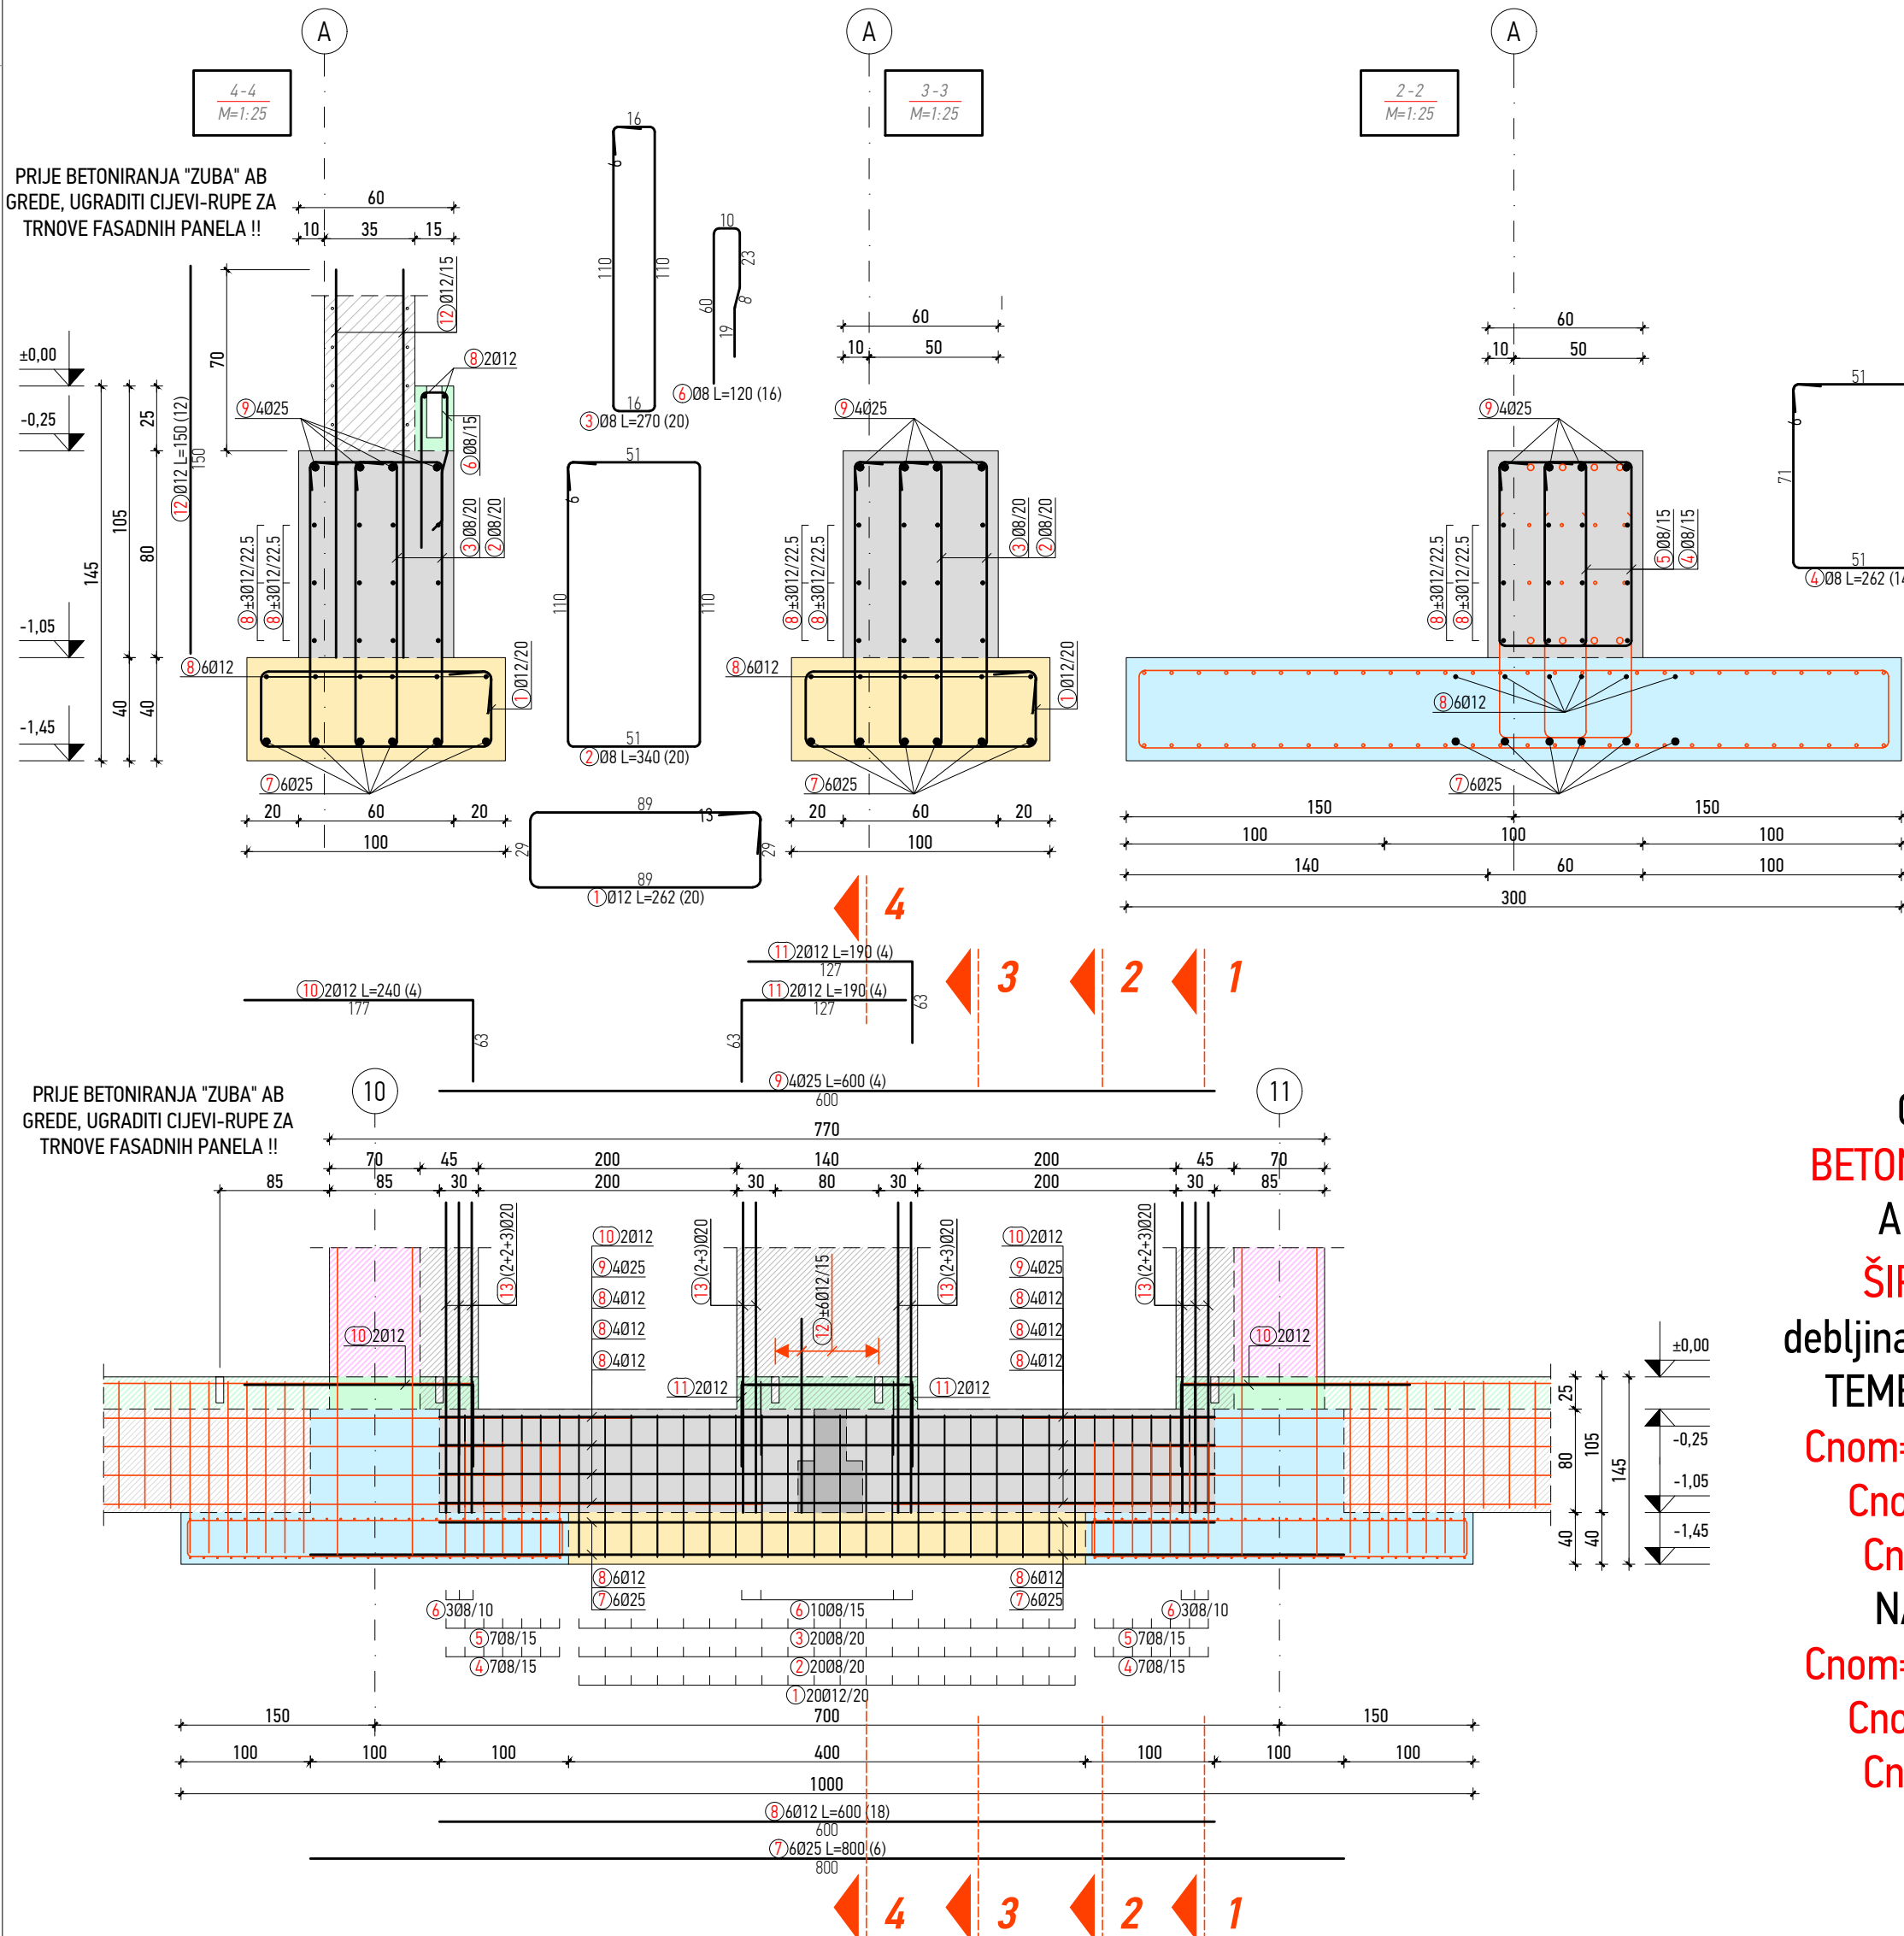


Šipke - specifikacija					
ozn	oblik i mjere [cm]	Ø	lg [m]	n [kom]	lgn [m]
01_138_TEMELJNA TRAKA TT-1 (1 kom)					
1		12	2.62	20	52.40
2		8	3.40	20	68.00
3		8	2.70	20	54.00
4		8	2.62	14	36.68
5		8	1.92	14	26.88
6		8	1.20	16	19.20

7		25	8.00	6	48.00
8		12	6.00	18	108.00
9		25	6.00	4	24.00
10		12	2.40	4	9.60
11		12	1.90	4	7.60
12		12	1.50	12	18.00
13		20	2.40	24	57.60
Šipke - rekapitulacija					
Ø [mm]	lgn [m]	Jedinična težina [kg/m ³]		Težina [kg]	
B500					
8	204.76	0.41		82.93	
12	195.60	0.91		178.19	
20	57.60	2.54		146.07	
25	72.00	3.95		284.47	
Ukupno (B500)					691.66
Ukupno					691.66

DISPOZICIJA

M 1:500

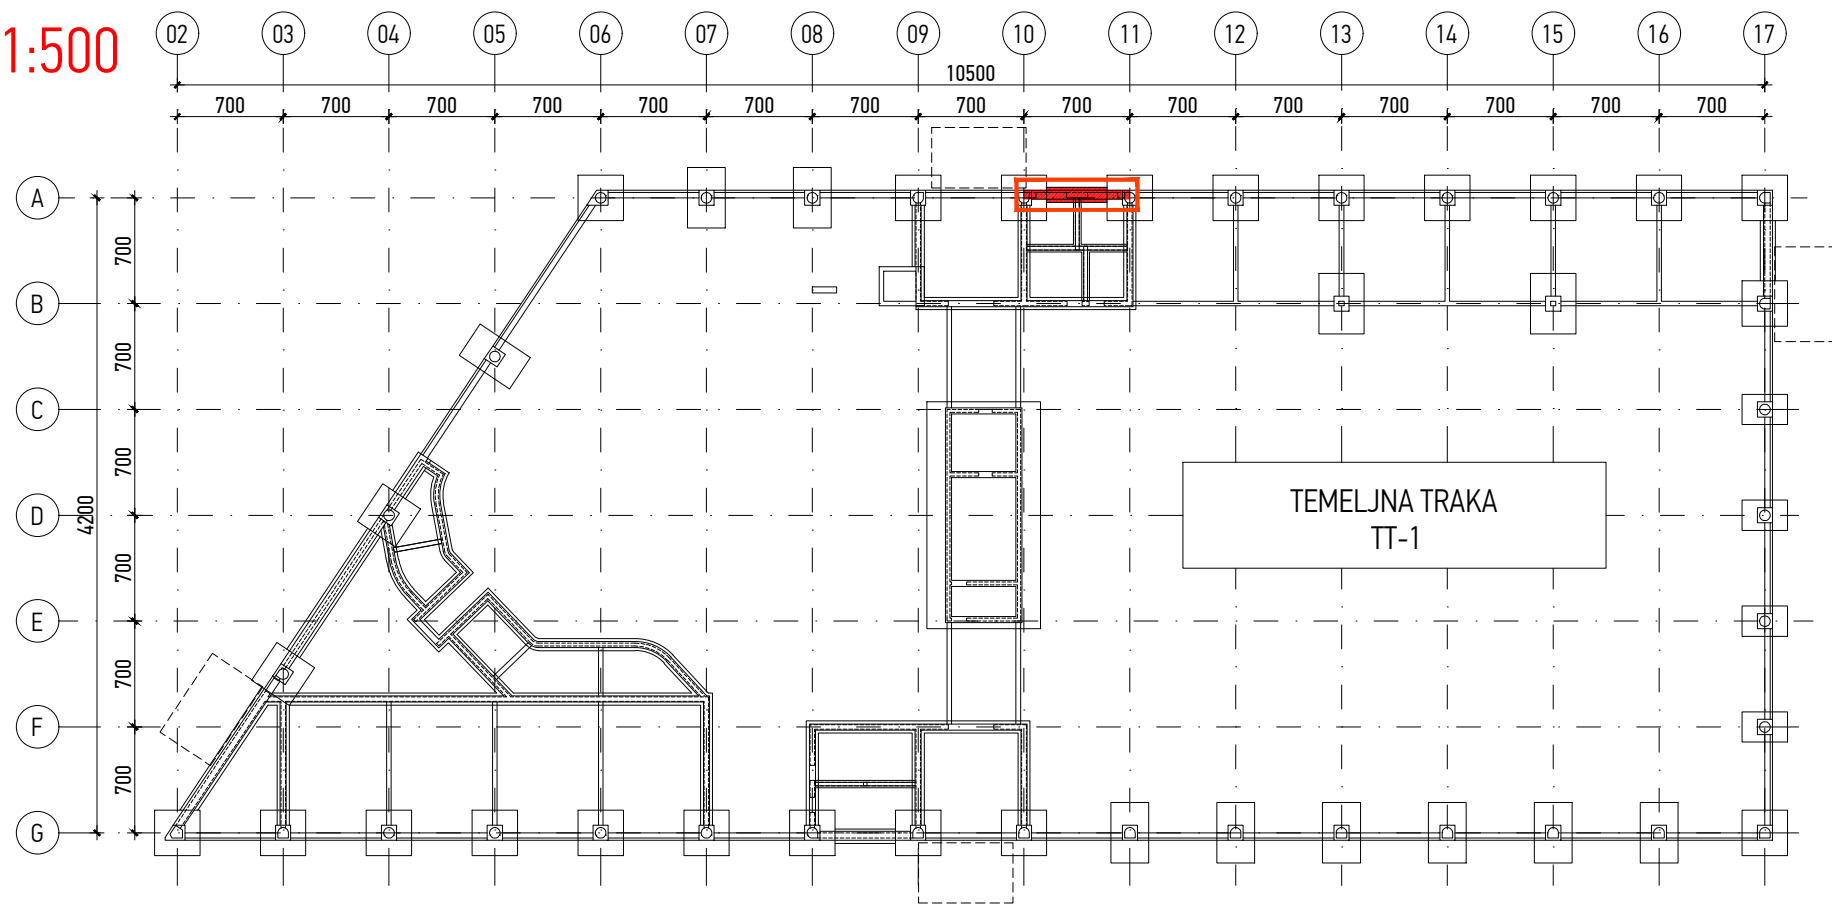

GRADIVO:
BETON: C25/30, XC2
ARMATURA:
ŠIPKE: B500B
debljina zaštitnog sloja:
TEMELJNA TRAKA
 $C_{nom}=C_{min} + \Delta C_{dev}$
 $C_{nom}=4,0 + 1,0$
 $C_{nom}=5,0$ cm
NADTEMELJ
 $C_{nom}=C_{min} + \Delta C_{dev}$
 $C_{nom}=3,0 + 1,0$
 $C_{nom}=4,0$ cm

NAPOMENA:
TEMELJE IZVESTI NA DOBRO PORAVNATOJ I ZBIJENOJ PODLOZI NA KOJU JE POTREBNO IZLITI 5 cm PODLOŽNOG BETONA C12/15. SVE MJERE USKLADITI S ARHITEKTONSKIM PODLOGAMA TE IH KONTROLIRATI NA TERENU.
SVE NEUSKLADENOSTI, DVOSMISLENOSTI I NEDOREČENOSTI U NACRTIMA USKLADITI S AUTORIMA SPORNIH NACRTA. PRIJE ARMIRANJA OBAVEZNO PREGLEDATI NACRTE KONSTRUKTIVNIH ELEMENATA VEZANIH ZA OVIM NACRTOM PRIKAZANU KONSTRUKCIJU. U SLUČAJU NEJASNOĆA KONTAKTIRATI PROJEKTANTA ILI NADZORNOG INŽENJERA. SVE KONSTRUKTIVNE ELEMENTE MEĐUSOBNO KRUTO POVEZATI. RADNE REŠKE OSIGURATI ISTE MREŽAMA, TE PREMA POTREBI BRTVITI.
TEMELJE BETONIRATI U DNEVNIM TAKTOVIMA TE IH DEFINIRATI NA GRADILIŠTU OVISNO O TEHNOLOGIJI IZVEDBE U DOGOVORU SA NADZORNIM INŽENJEROM.
MINIMALNI PREKLOP ARMATURNIH ŠIPKI = 50 Ø
PRODORE USKLADITI SA NACRTIMA INSTALACIJA. SVE PRODORE VEĆE OD 25x25 cm ADEKVATNO OJAČATI, ODNOSNO ARMIRATI PREMA POSEBNOM DETALJU.

Investitor:	Osječko-baranjska županija Trg Ante Starčevića 2, 31000 Osijek HR Grad Osijek Franje Kuhača, 31000 Osijek HR	Lokacija zahvata:	OSIJEK k.č.br. 9701/7, k.o. Osijek
Zahvat u prostoru:	IZGRADNJA POSLOVNE GRAĐEVINE GOSPODARSKI CENTAR OSIJEK		
Dispozicija:			
Apsolutne kote iskazane su u Hrvatskom državnom koordinatnom sustavu (HDKS) ±0,00 = 90,00 m.n.m.			
6			
5			
4			
3			
2			
1	Početna verzija		MC / 14.12.2020.
Verzija	Izmjena	Odobrio	Crtao/Datum
Naziv mape:		Strukovna odrednica:	
IZVEDBENI PROJEKT PLANOVI OPLATE I ARMATURE		GRAĐEVINSKI PROJEKT KONSTRUKCIJE	
Voditelj projekta:	Siniša Berečić dipl.ing.grad. ovlašten inženjer građevinarstva - broj ovlaštenja: G 3433 SIRRAH projekt d.o.o. Ribarska 4, 31000 Osijek - HR	Projektantski ured:	
Projektant:	Marko Cindrić mag.ing.aedif. ovlašten inženjer građevinarstva - broj ovlaštenja: G 4364 SIRRAH projekt d.o.o. Ribarska 4, 31000 Osijek - HR		
Suradnici:	Zorislav Đurašević dipl.ing.grad. Hrvoje Domazetović mag.ing.aedif.	Broj mape:	Zajednička oznaka projekta:
		MAPA 3	17/2020
		Oznaka projekta:	17/2020-3
		Datum:	Studeni 2020.
		Mjerilo:	1:50
Šifra projekta:	Faza projekta:	Vrsta projekta:	Oznaka crteža:
Projekt Code:	Project phase:	Project type:	Drawing mark:
GC 03	PK 01	138	
Sadržaj:			Verzija:
OBJEKT 01 TEMELJNA TRAKA TT-1			Revision:
			01
\\\STORAGE\data1 (D)\P 0340 - Gospodarski Centar\14_izvedbeni projekt\projekti\03_projekt konstrukcije\ARMATURA\01_TEMELJNA KONSTRUKCIJA			