

Šipke - specifikacija					
ozn	oblik i mjere [cm]	Ø	lg [m]	n [kom]	lgm [m]
01_141_TEMELJNA TRAKA TT-4 (1 kom)					
1		10	2.18	20	43.60
2		10	2.24	20	44.80
3		10	2.14	21	44.94
4		20	3.60	8	28.80
5		25	6.00	3	18.00
6		20	6.00	3	18.00
7		12	3.00	6	18.00
8		12	3.40	1	3.40
9		12	6.00	5	30.00
10		12	1.20	88	105.60

Šipke - rekapitulacija			
Ø [mm]	lgm [m]	Jedinična težina [kg/m]	Težina [kg]
B500			
10	133.34	0.63	84.54
12	157.00	0.91	143.03
20	46.80	2.54	118.68
25	18.00	3.95	71.12
Ukupno (B500)			417.37
Ukupno			417.37


GRADIVO:
BETON: C25/30, XC2

ARMATURA:
ŠIPKE: B500B
debljina zaštitnog sloja:
TEMELJNA TRAKA
C_{nom}=C_{min} + ΔC_{dev}
C_{nom}=4,0 + 1,0
C_{nom}=5,0 cm

debljina zaštitnog sloja:
NADTEMELJ
C_{nom}=C_{min} + ΔC_{dev}
C_{nom}=3,0 + 1,0
C_{nom}=4,0 cm

DISPOZICIJA

M 1:500

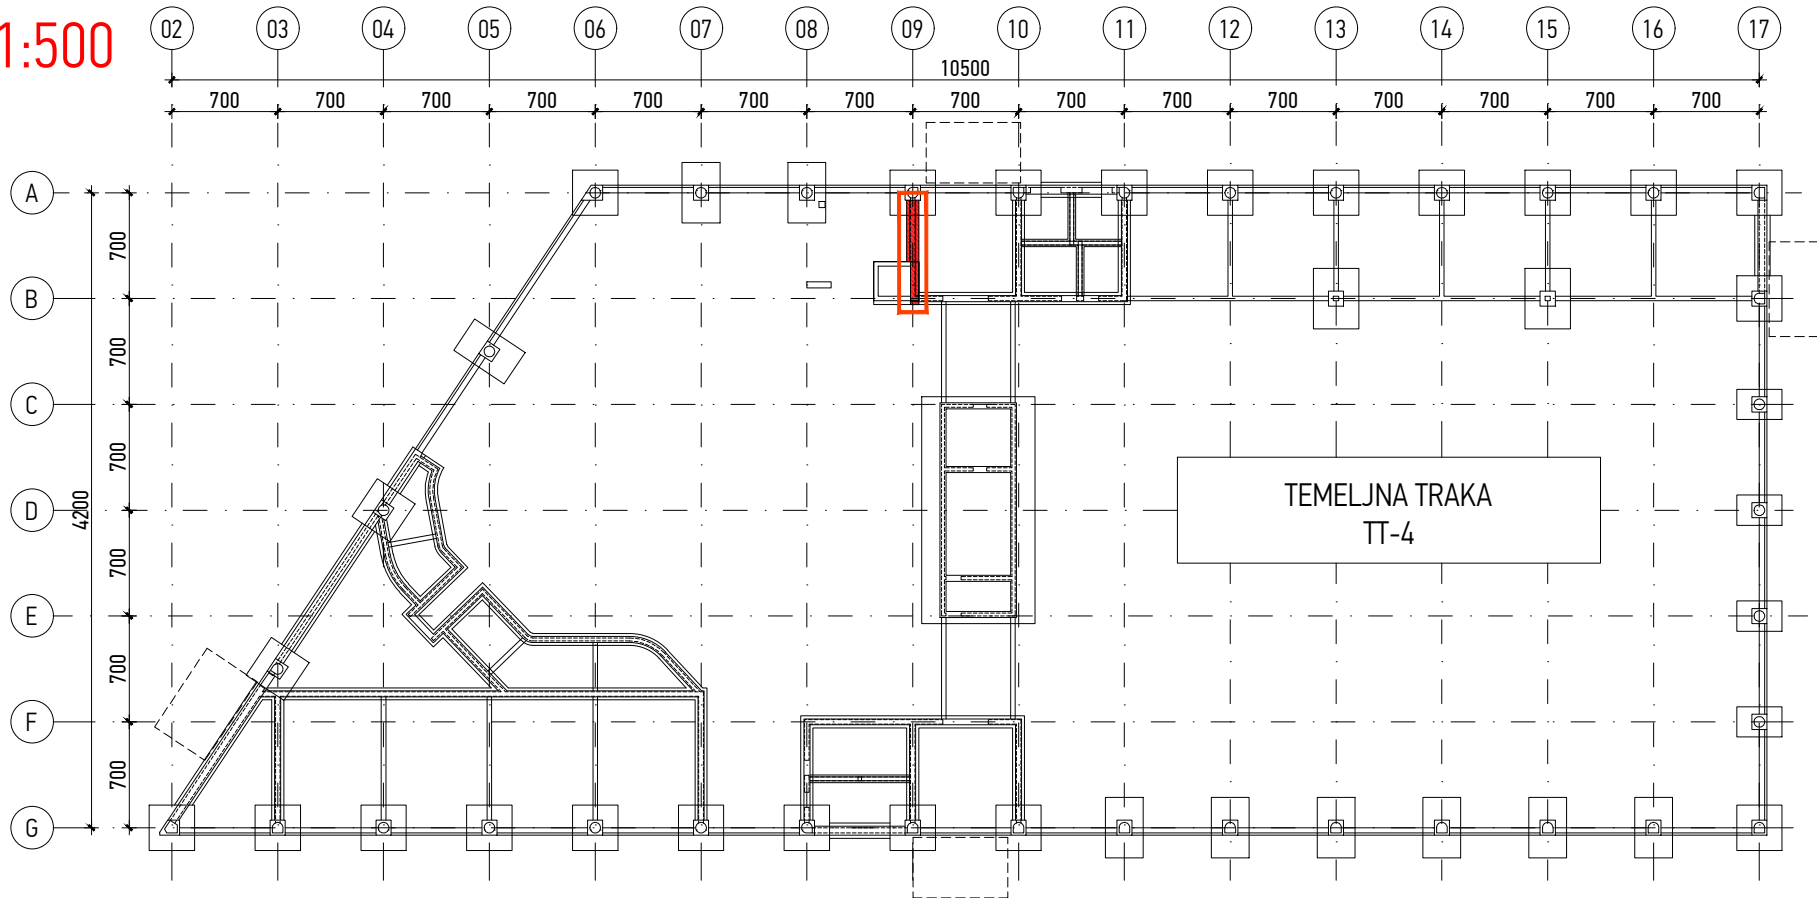

NAPOMENA:

TEMELJE IZVESTI NA DOBRO PORAVNATOJ I ZBIJENOJ PODLOZI NA KOJU JE POTREBNO IZLITI 5 cm PODLOŽNOG BETONA C12/15. SVE MJERE USKLADITI S ARHITEKTONSKIM PODLOGAMA TE IH KONTROLIRATI NA TERENU.

SVE NEUSKLADENOSTI, DVOSMISLENOSTI I NEDOREČENOSTI U NACRTIMA USKLADITI S AUTORIMA SPORNIH NACRTA.

PRIJE ARMIRANJA OBAVEZNO PREGLEDATI NACRTE KONSTRUKTIVNIH ELEMENATA VEZANIH ZA OVIM NACRTOM PRIKAZANU KONSTRUKCIJU. U SLUČAJU NEJASNOĆA KONTAKTIRATI PROJEKTANTA ILI NADZORNOG INŽENJERA.




SVE KONSTRUKTIVNE ELEMENTE MEĐUSOBNO KRUTO POVEZATI.

RADNE REŠKE OSIGURATI ISTEG MREŽAMA, TE PREMA POTREBI BRTVITI.

TEMELJE BETONIRATI U DNEVNIM TAKTOVIMA TE IH DEFINIRATI NA GRADILIŠTU OVISNO O TEHNOLOGIJI IZVEDBE U DOGOVORU SA NADZORNIM INŽENJEROM.

MINIMALNI PREKLAP ARMATURNIH ŠIPKI = 50 Ø

PRODORE USKLADITI SA NACRTIMA INSTALACIJA. SVE PRODORE VEĆE OD 25x25 cm ADEKVATNO OJAČATI, ODNOSNO ARMIRATI PREMA POSEBNOM DETALJU.

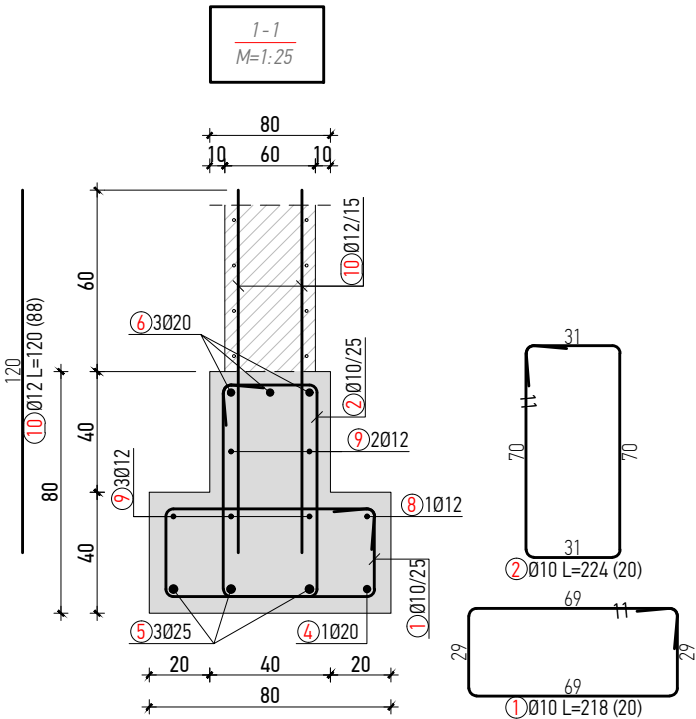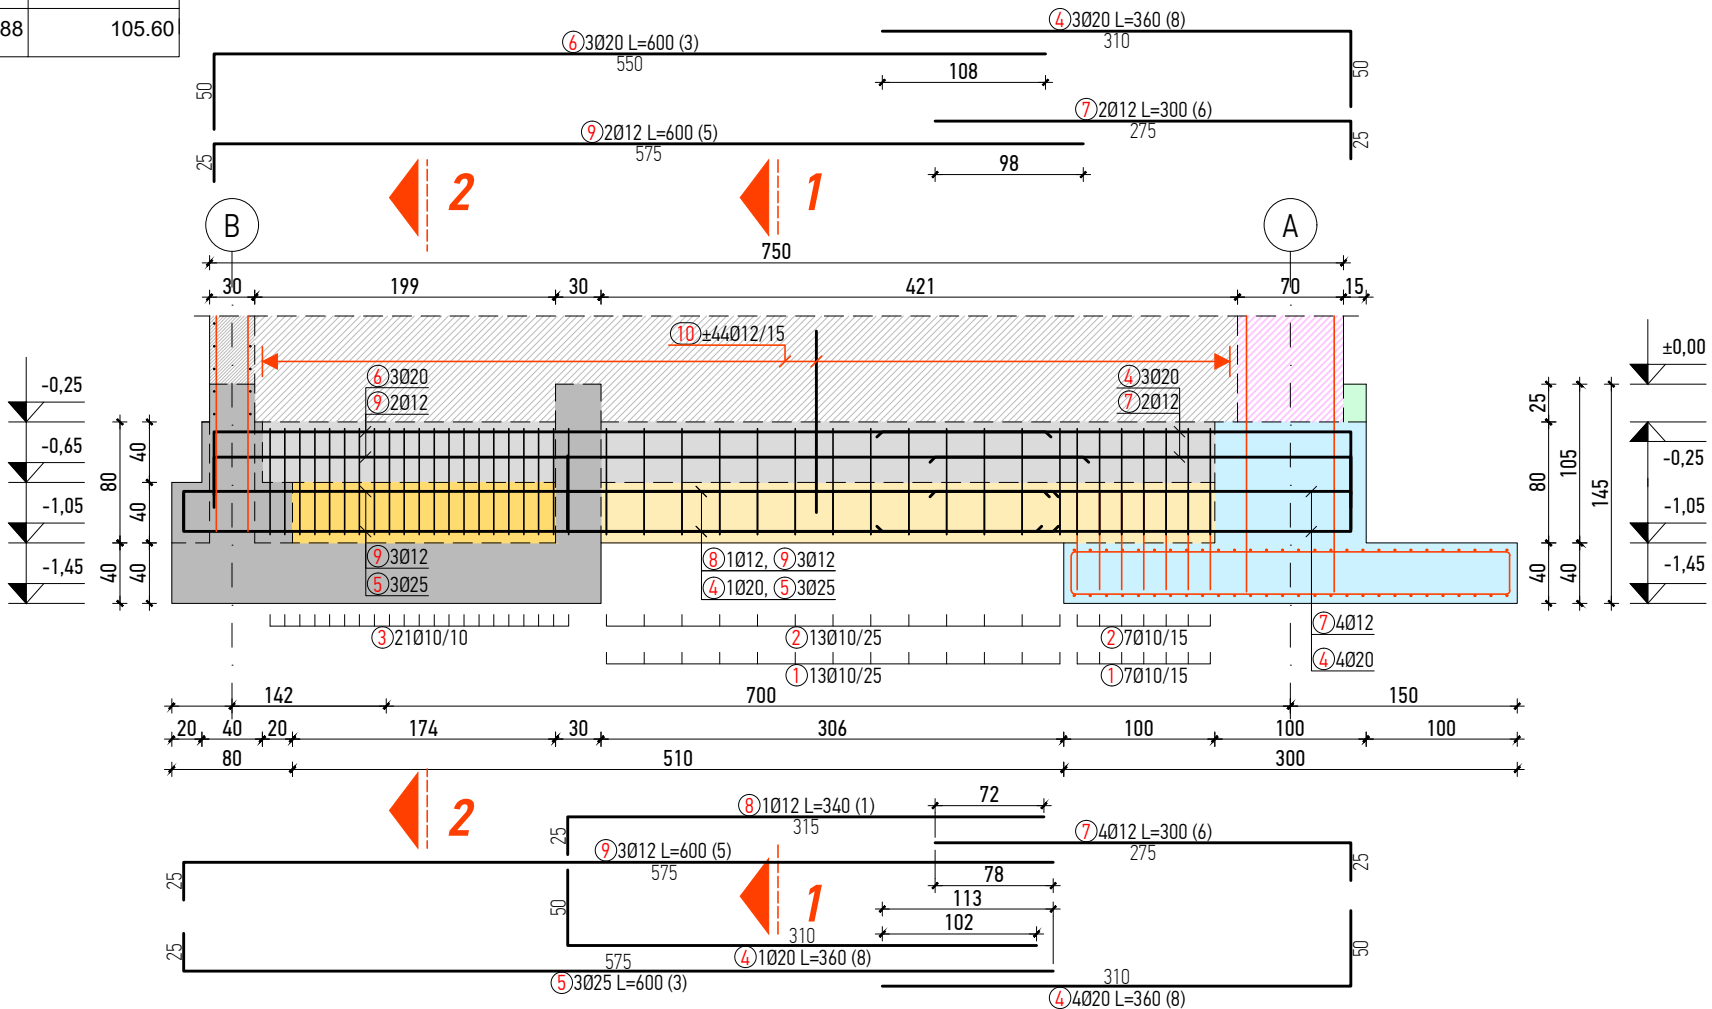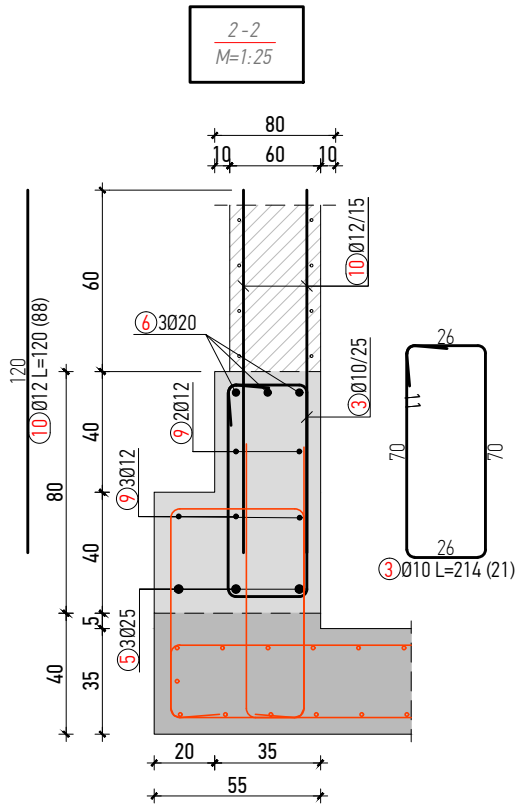

Investitor: Osječko-baranjska županija Trg Ante Starčevića 2, 31000 Osijek HR Grad Osijek Franje Kuhača, 31000 Osijek HR	Lokacija zahvata: OSIJEK k.č.br. 9701/7, k.o. Osijek					
Zahvat u prostoru: IZGRADNJA POSLOVNE GRAĐEVINE GOSPODARSKI CENTAR OSIJEK						
Dispozicija: 						
Apsolutne kote iskazane su u Hrvatskom državnom koordinatnom sustavu (HDKS) ±0,00 = 90,00 m.n.m.						
6						
5						
4						
3						
2						
1	Početna verzija	MC / 07.12.2020.				
Verzija	Izmjena	Odobrio Crtao/Datum				
Naziv mape: IZVEDBENI PROJEKT PLANOWI OPLATE I ARMATURE		Strukovna odrednica: GRAĐEVINSKI PROJEKT KONSTRUKCIJE				
Voditelj projekta: Siniša Berečić dipl.ing.grad. ovlašten inženjer građevinarstva - broj ovlaštenja: G 3433 SIRRAH projekt d.o.o. Ribarska 4, 31000 Osijek - HR		Projektantski ured: SIRRAH projekt d.o.o. za projektiranje i nadzor Ribarska 4, 31000 Osijek - HR OIB: 85629778085				
Projektant: Marko Cindrić mag.ing.aedif. ovlašten inženjer građevinarstva - broj ovlaštenja: G 4364 SIRRAH projekt d.o.o. Ribarska 4, 31000 Osijek - HR						
Suradnici: Zorislav Đurašević dipl.ing.grad. Hrvoje Domazetović mag.ing.aedif.		Broj mape: MAPA 3 Datum: Studeni 2020.				
		Zajednička oznaka projekta: 17/2020 Oznaka projekta: 17/2020-3 Mjerilo: 1:50				
Šifra projekta: Projekt Code:	Faza projekta: Project phase:	Vrsta projekta: Project type:	Oznaka crteža: Drawing mark:	Broj crteža: Drawing No:	Sadržaj:	Verzija: Revision:
GC 03	PK 01	141			OBJEKT 01 TEMELJNA TRAKA TT-4	01
\STORAGE\data1 (D)\P 0340 - Gospodarski Centar\14_izvedbeni projekt\projekti\03_projekt konstrukcije\ARMATURA\01_TEMELJNA KONSTRUKCIJA						