
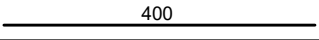
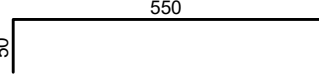
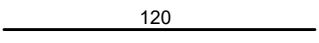
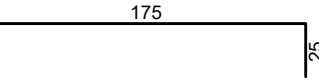
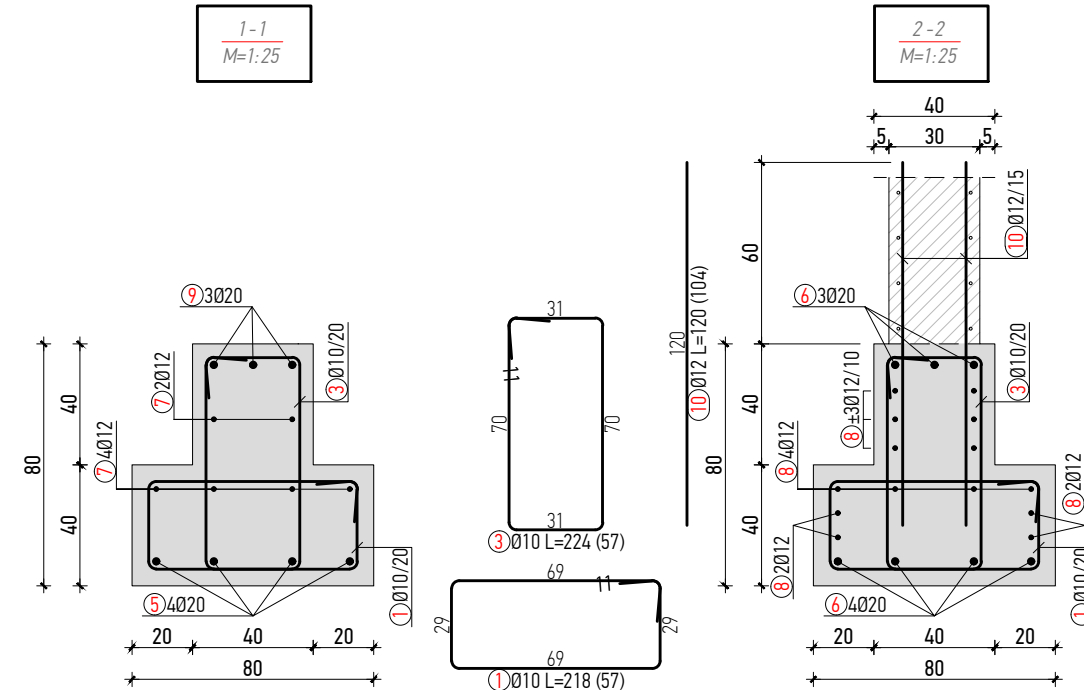
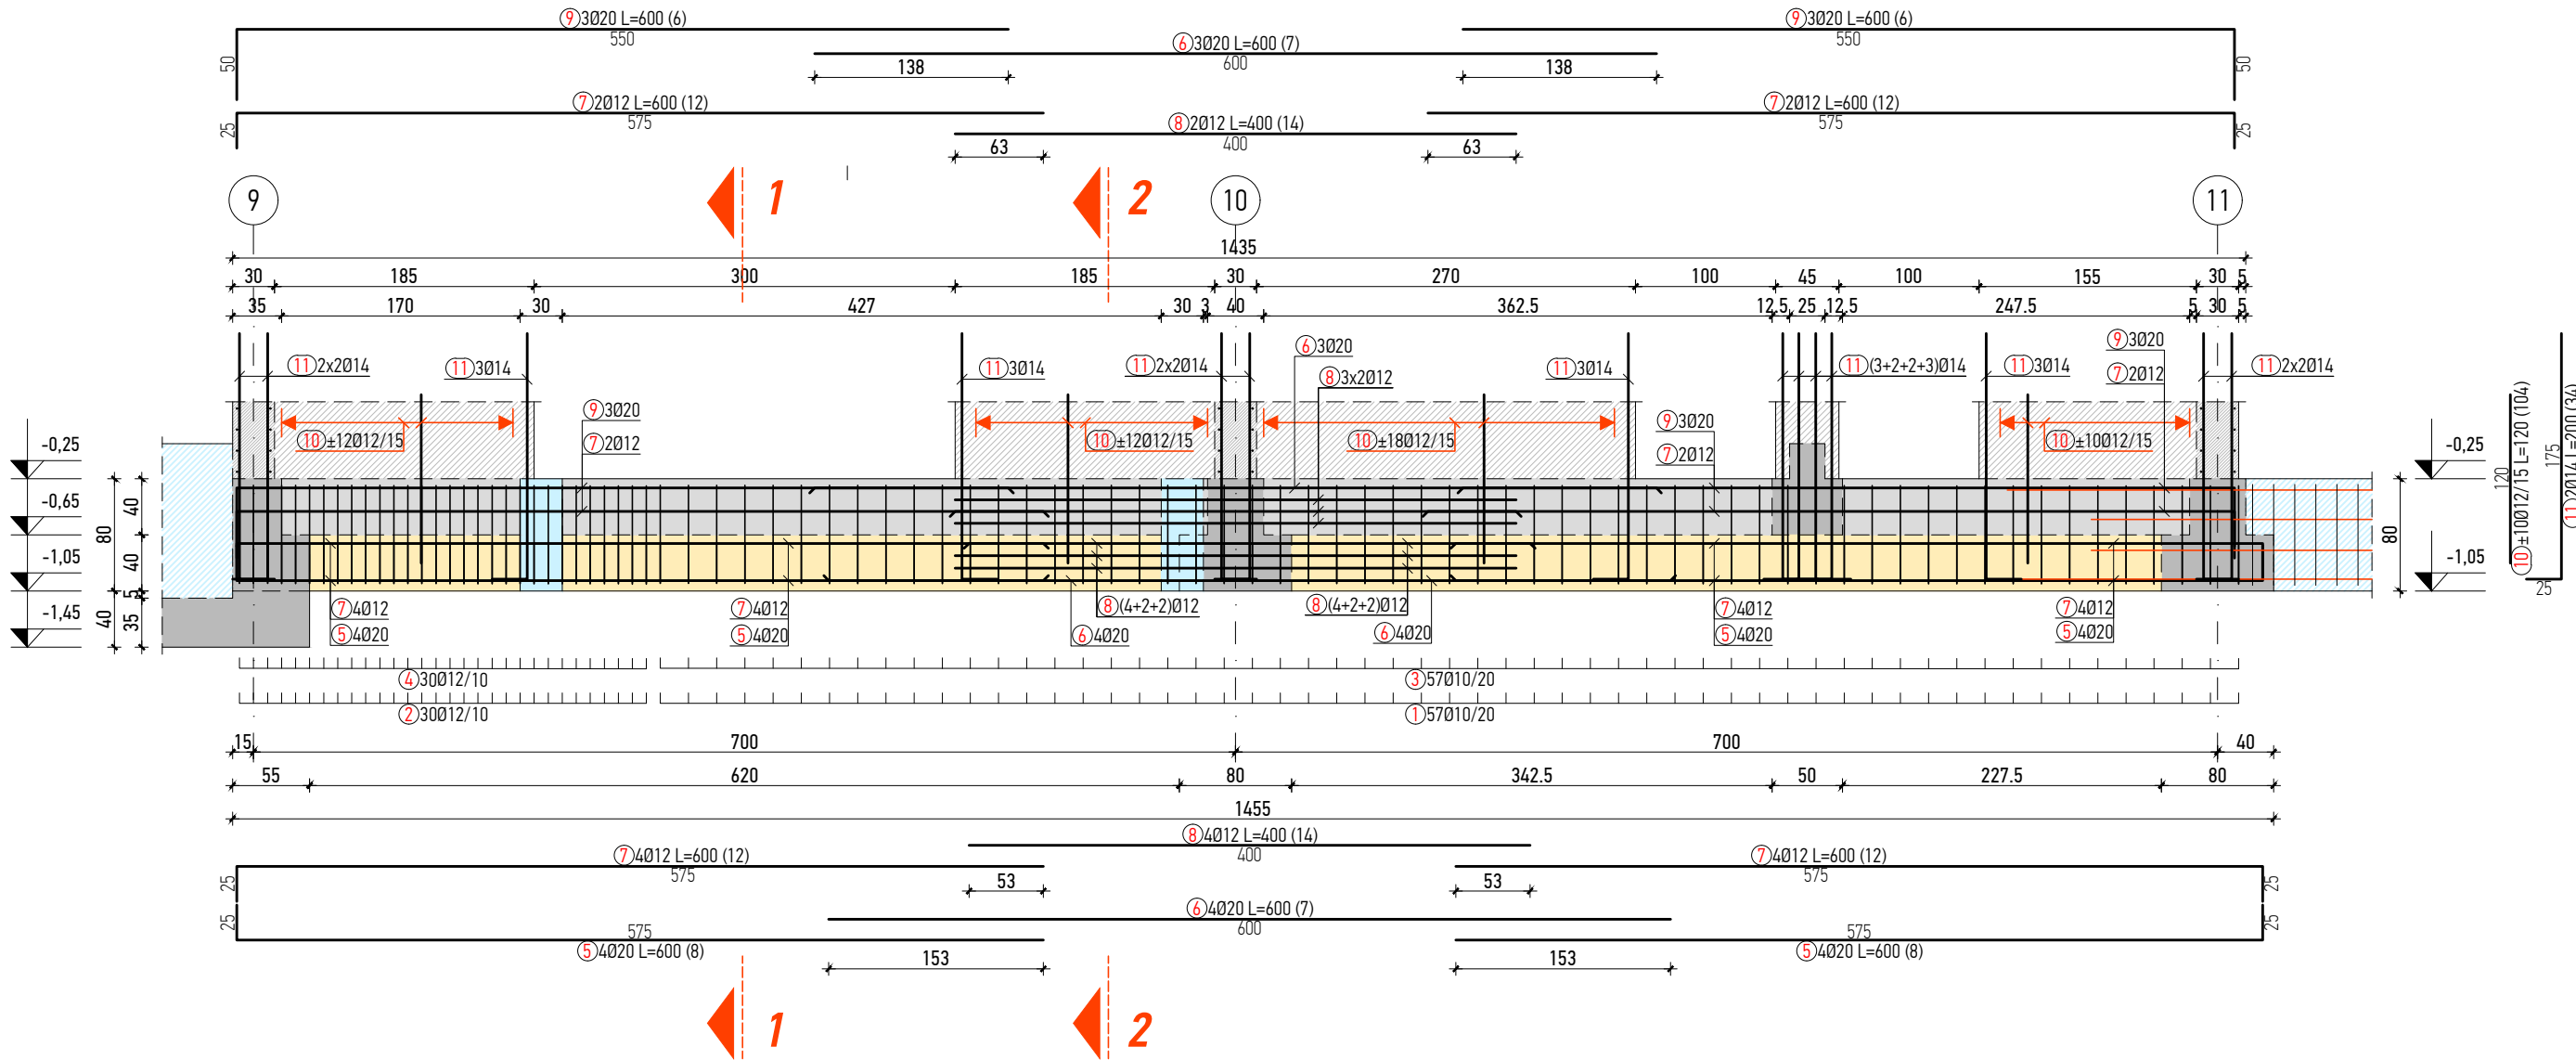


Šipke - specifikacija					
ozn	oblik i mjere [cm]	Ø	lg [m]	n [kom]	lgn [m]
01_142_TEMELJNA TRAKA TT-5 (1 kom)					
1		10	2.18	57	124.26
2		12	2.22	30	66.60
3		10	2.24	57	127.68
4		12	2.28	30	68.40
5		20	6.00	8	48.00
6		20	6.00	7	42.00
7		12	6.00	12	72.00

8		12	4.00	14	56.00
9		20	6.00	6	36.00
10		12	1.20	104	124.80
11		14	2.00	34	68.00
Šipke - rekapitulacija					
Ø [mm]	lgn [m]	Jedinična težina [kg/m ³]		Težina [kg]	
B500					
10	251.94	0.63		159.73	
12	387.80	0.91		353.29	
14	68.00	1.24		84.46	
20	126.00	2.54		319.54	
Ukupno (B500)				917.01	
Ukupno				917.01	


NAPOMENA:
TEMELJE IZVESTI NA DOBRO PORAVNATOJ I ZBIJENOJ PODLOZI NA KOJU JE POTREBNO IZLITI 5 cm PODLOŽNOG BETONA C12/15. SVE MJERE USKLADITI S ARHITEKTONSKIM PODLOGAMA TE IH KONTROLIRATI NA TERENU.
SVE NEUSKLADENOSTI, DVOSMISLENOSTI I NEDOREČENOSTI U NACRTIMA USKLADITI S AUTORIMA SPORNIH NACRTA. PRIJE ARMIRANJA OBAVEZNO PREGLEDATI NACRTE KONSTRUKTIVNIH ELEMENATA VEZANIH ZA OVIM NACRTOM PRIKAZANU KONSTRUKCIJU. U SLUČAJU NEJASNOĆA KONTAKTIRATI PROJEKTANTA ILI NADZORNOG INŽENJERA. SVE KONSTRUKTIVNE ELEMENTE MEĐUSOBNO KRUTO POVEZATI. RADNE REŠKE OSIGURATI ISTEG MREŽAMA, TE PREMA POTREBI BRTVITI. TEMELJE BETONIRATI U DNEVNIM TAKTOVIMA TE IH DEFINIRATI NA GRADILIŠTU OVISNO O TEHNOLOGIJI IZVEDBE U DOGOVORU SA NADZORNIM INŽENJEROM. MINIMALNI PREKLAP ARMATURNIH ŠIPKI = 50 Ø PRODORE USKLADITI SA NACRTIMA INSTALACIJA. SVE PRODORE VEĆE OD 25x25 cm ADEKVATNO OJAČATI, ODNOSNO ARMIRATI PREMA POSEBNOJ DETALJU.

DISPOZICIJA
M 1:500

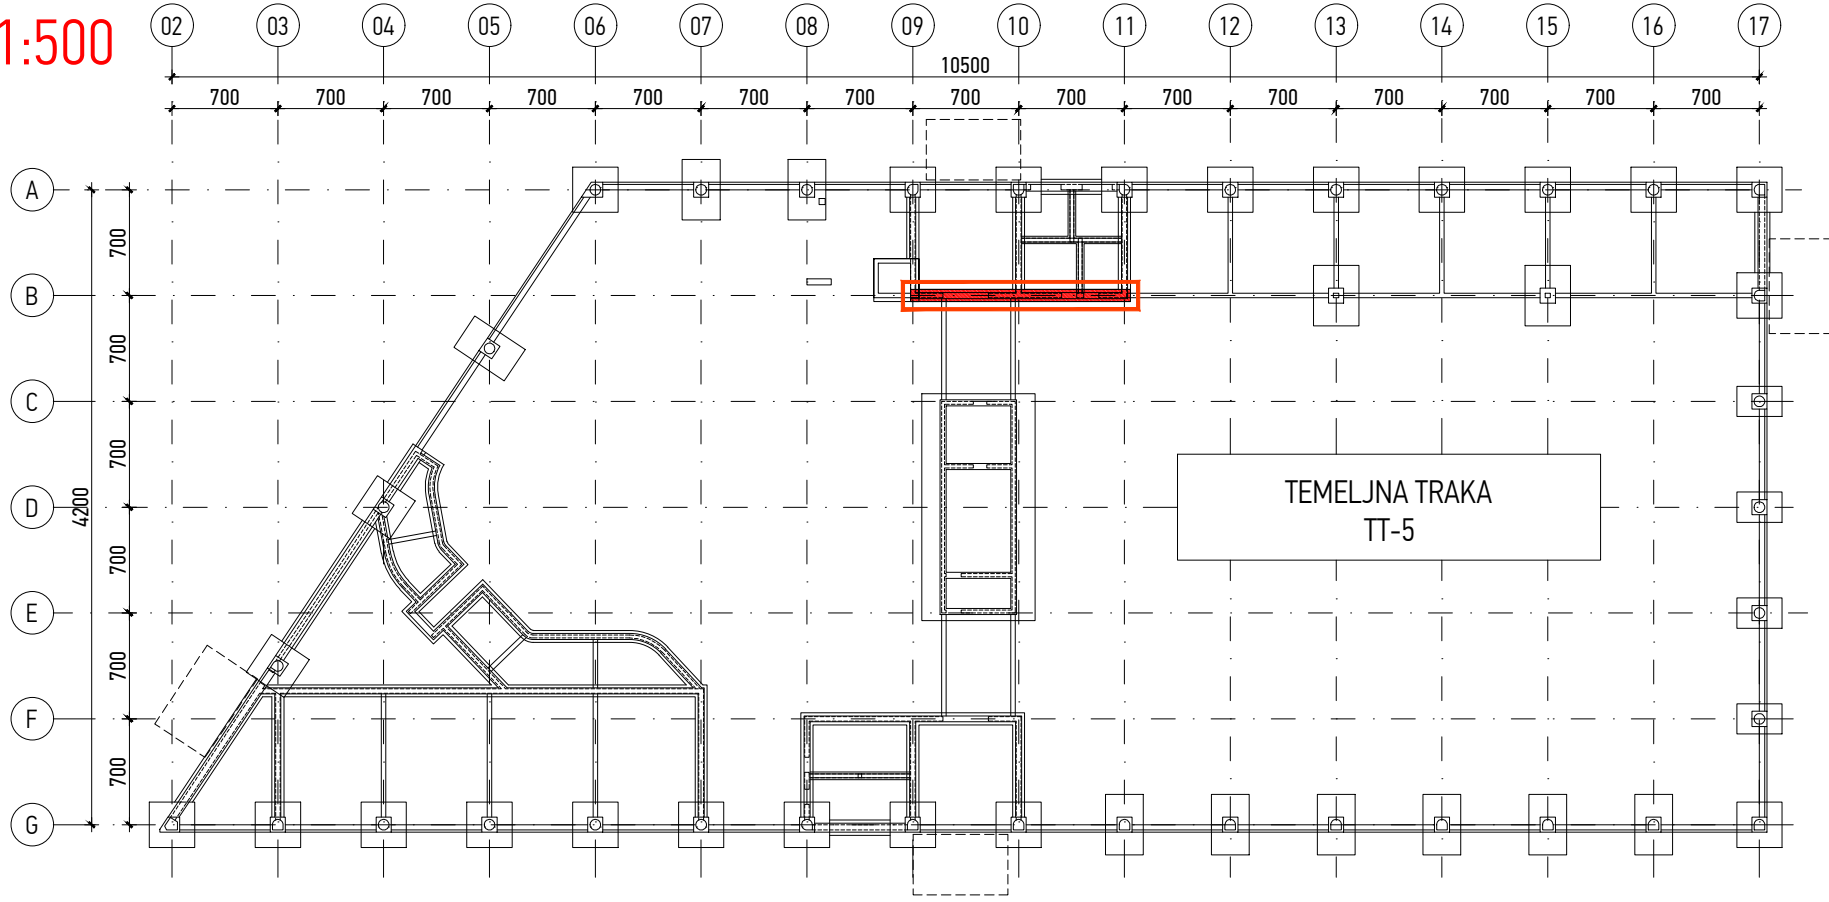

GRADIVO:
BETON: C25/30, XC2
ARMATURA:
ŠIPKE: B500B
debljina zaštitnog sloja:
TEMELJNA TRAKA
 $C_{nom} = C_{min} + \Delta C_{dev}$
 $C_{nom} = 4,0 + 1,0$
 $C_{nom} = 5,0$ cm
debljina zaštitnog sloja:
NADTEMELJ
 $C_{nom} = C_{min} + \Delta C_{dev}$
 $C_{nom} = 3,0 + 1,0$
 $C_{nom} = 4,0$ cm

IZGRADNJA POSLOVNE GRAĐEVINE
GOSPODARSKI CENTAR OSIJEK

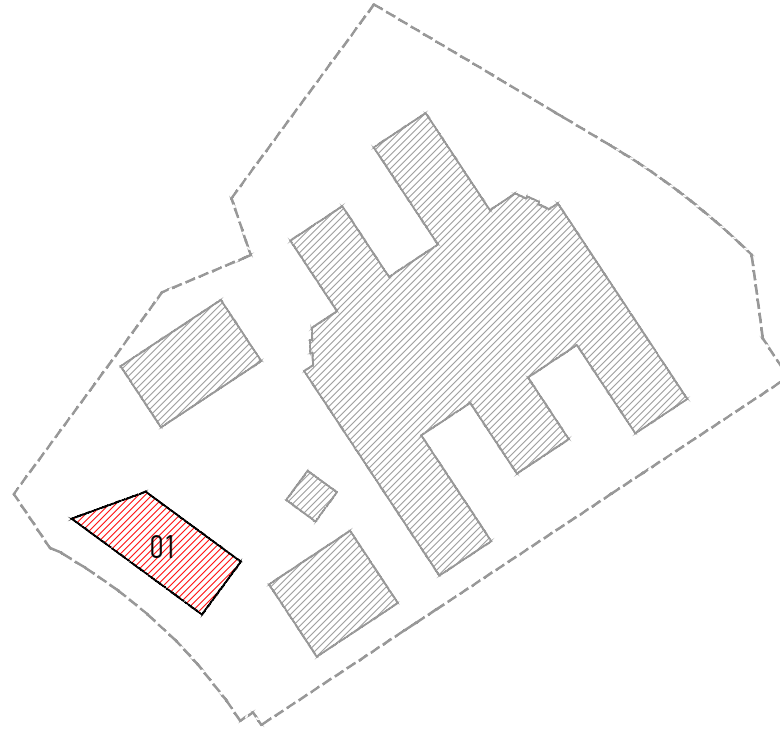

6					
5					
4					
3					
2					
1	Početna verzija				MC / 07.12.2020
Verzija	Izmjena			Odobrio	Crtao/Datum

Naziv mape:			Strukovna odrednica:		
IZVEDBENI PROJEKT PLANOVI OPLATE I ARMATURE			GRAĐEVINSKI PROJEKT KONSTRUKCIJE		
Voditelj projekta: Siniša Berečić dipl.ing.građ. ovlašten inženjer građevinarstva - broj ovlaštenja: G 3433 SIRRAH projekt d.o.o. Ribarska 4, 31000 Osijek - HR			Projektantski ured:		
Projektant: Marko Cindrić mag.ing.aedif. ovlašten inženjer građevinarstva - broj ovlaštenja: G 4364 SIRRAH projekt d.o.o. Ribarska 4, 31000 Osijek - HR			 SIRRAH projekt d.o.o. za projektiranje i nadzor Ribarska 4, 31000 Osijek - HR OIB: 85629778085		
Suradnici: Zorislav Đurašević dipl.ing.građ. Hrvoje Domazetović mag.ing.aedif.			Broj mape: MAPA 3 Zajednička oznaka projekta: 17/2020 Oznaka projekta: 17/2020-3		
			Datum: Studeni 2020. Mjerilo: 1:50		

Šifra projekta:	Faza projekta:	Vrsta projekta:	Oznaka crteža:	Broj crteža:	Sadržaj:	Verzija:
Project Code:	Project phase:	Project type:	Drawing mark:	Drawing No:		Revision:
GC	03	PK	01	142		01

OBJEKT 01 TEMELJNA TRAKA TT-5	
----------------------------------	--

\\STORAGE\data1\0\IP 0340 - Gospodarski Centar\14_izvedbeni projekt\projekti\03_projekt konstrukcije\ARMATURA\01_TEMELJNA KONSTRUKCIJA