
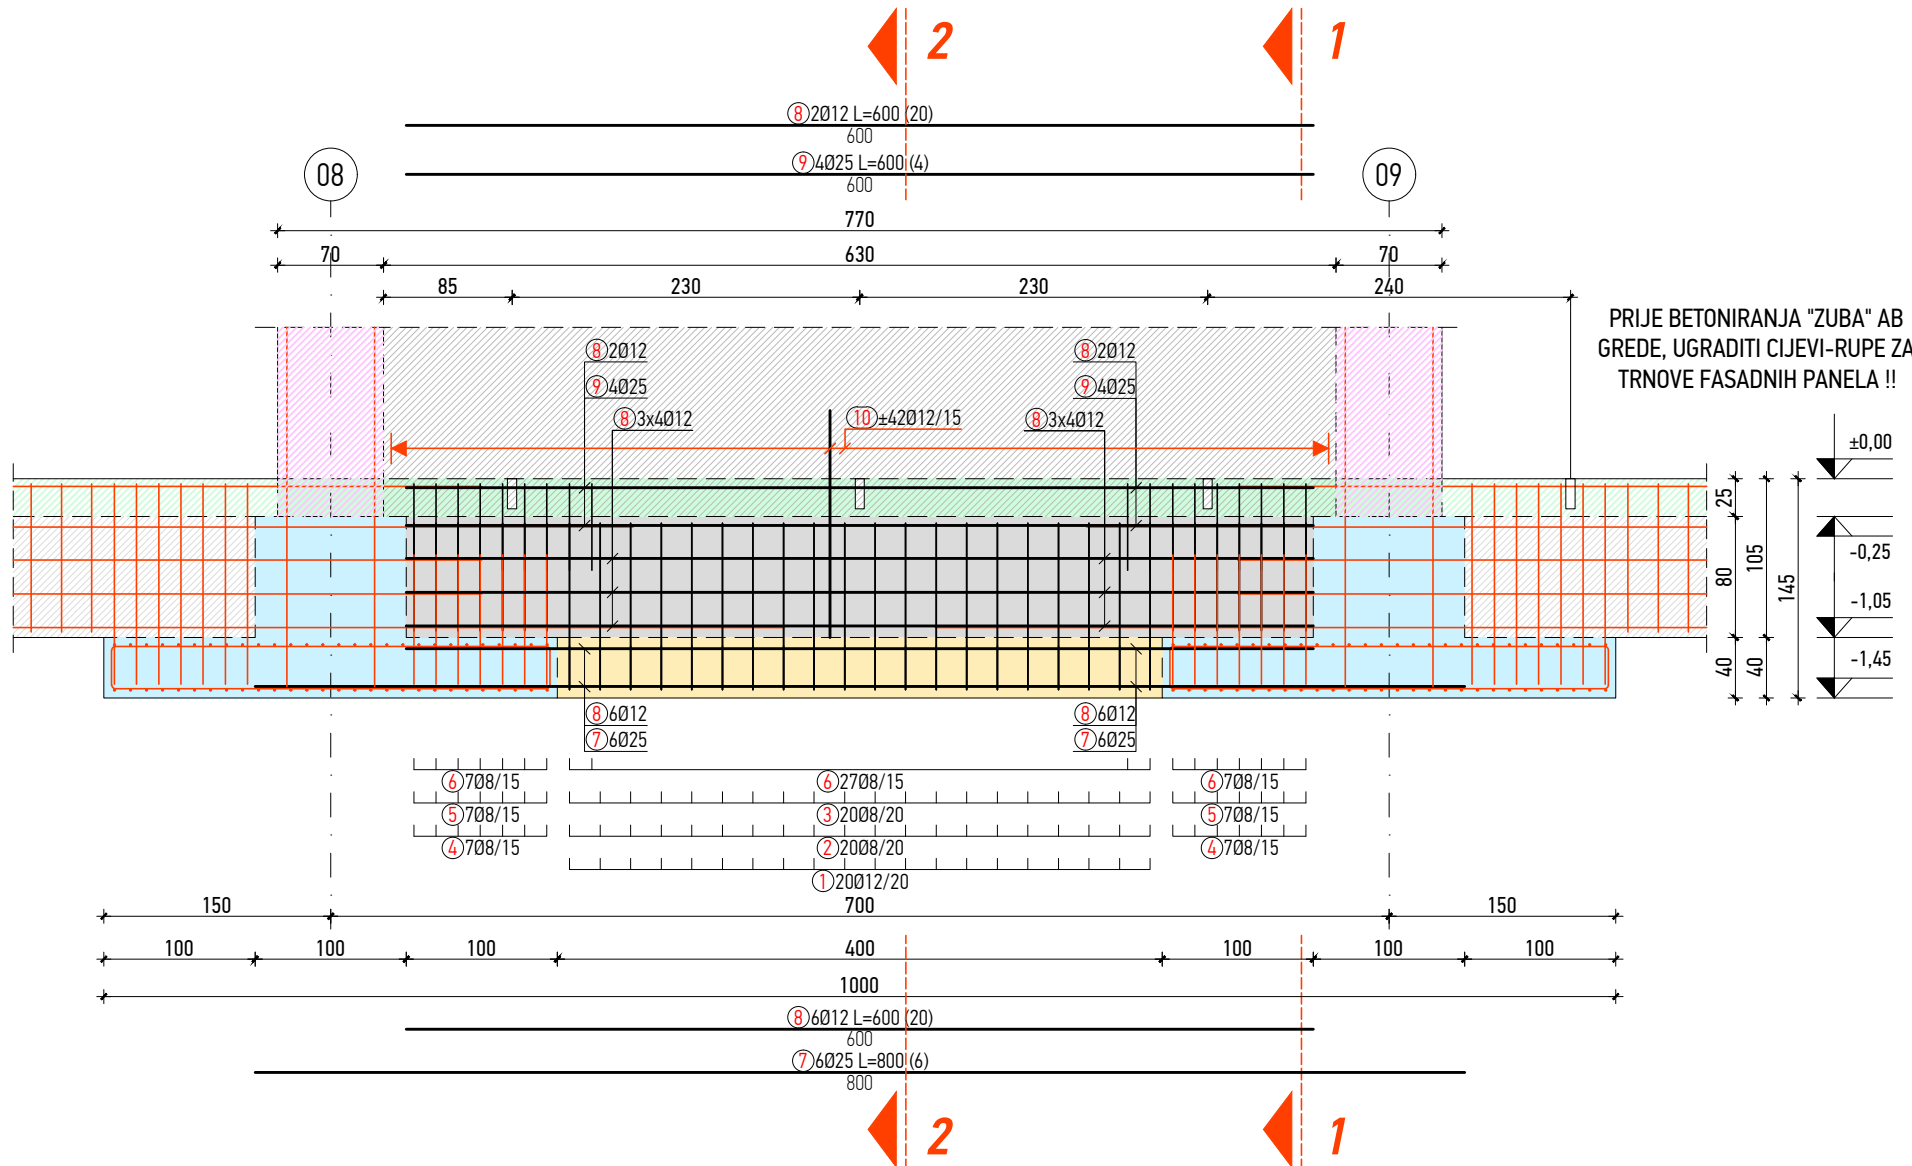
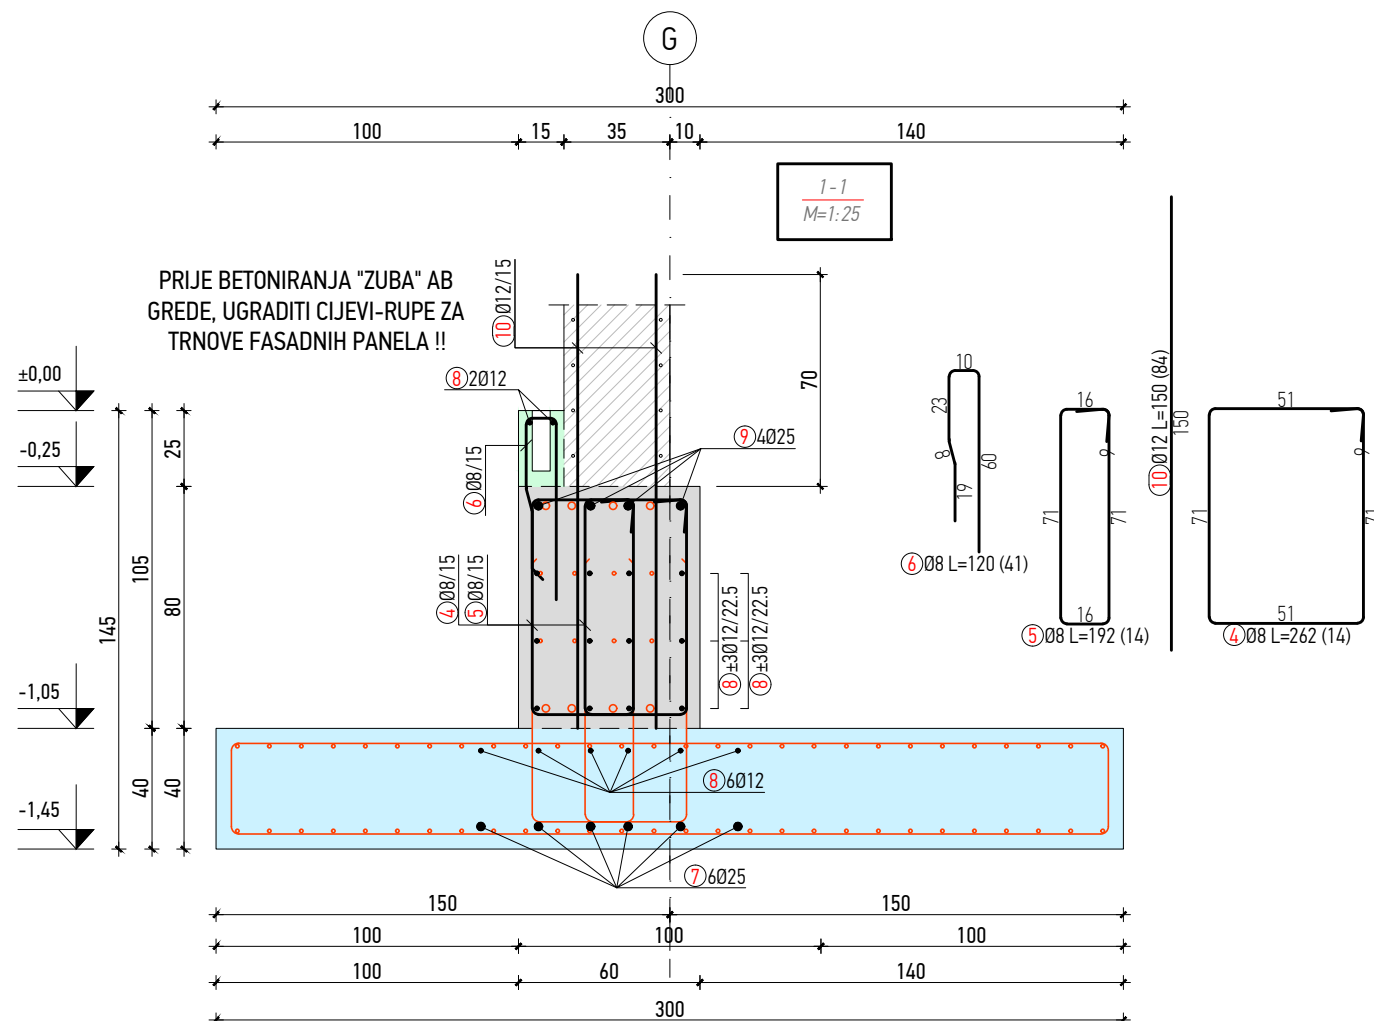
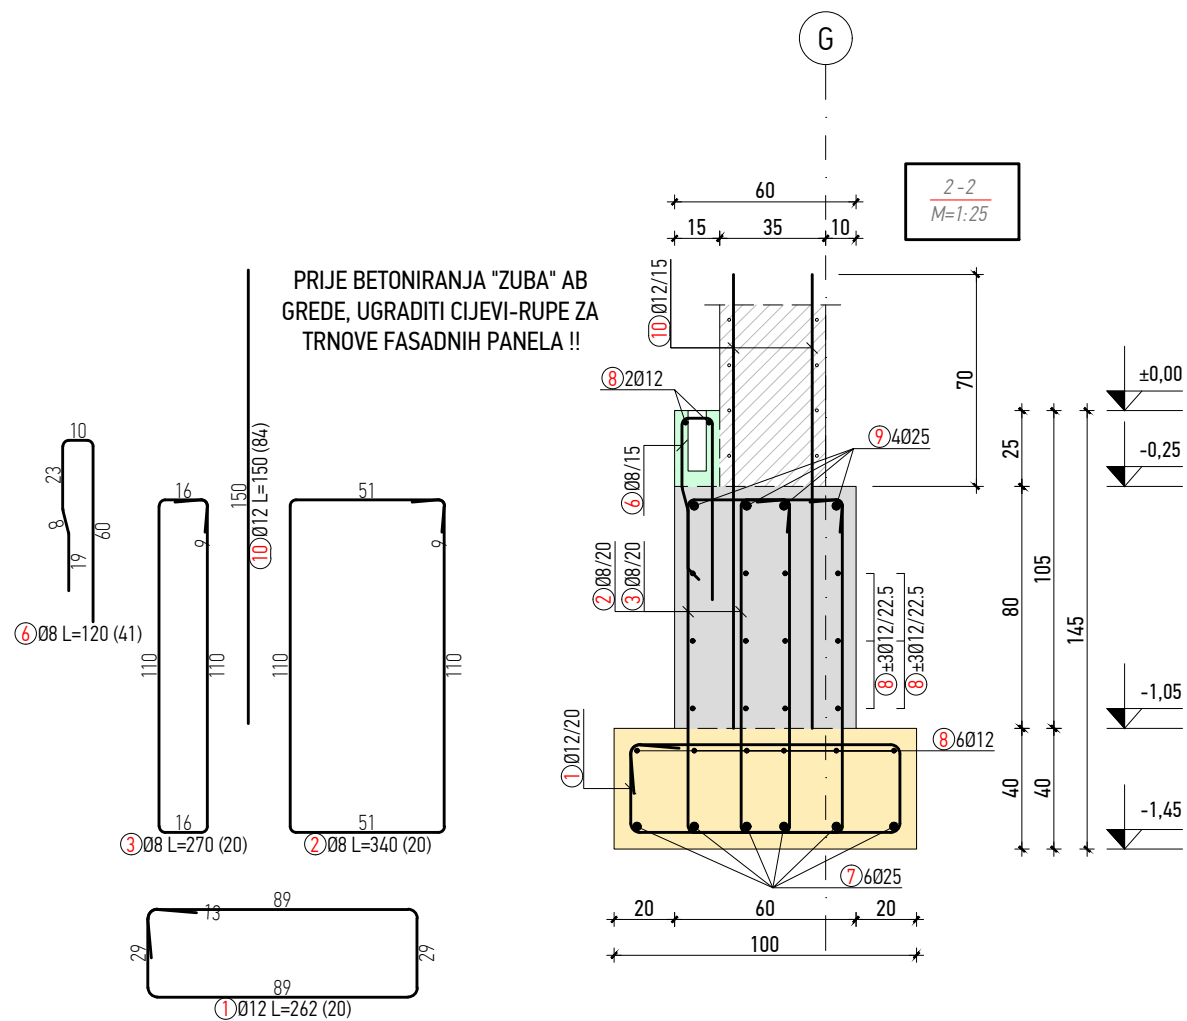


Šipke - specifikacija					
ozn	oblik i mjere [cm]	Ø	lg [m]	n [kom]	lgn [m]
01_143_TEMELJNA TRAKA TT-6 (1 kom)					
1		12	2.62	20	52.40
2		8	3.40	20	68.00
3		8	2.70	20	54.00
4		8	2.62	14	36.68
5		8	1.92	14	26.88
6		8	1.20	41	49.20

7	800	25	8.00	6	48.00
8	600	12	6.00	20	120.00
9	600	25	6.00	4	24.00
10	150	12	1.50	84	126.00
Šipke - rekapitulacija					
Ø [mm]	lgn [m]	Jedinična težina [kg/m ³]		Težina [kg]	
B500					
8	234.76	0.41		95.08	
12	298.40	0.91		271.84	
25	72.00	3.95		284.47	
Ukupno (B500)					651.39
Ukupno					651.39

GRADIVO:
BETON: C25/30, XC2
ARMATURA:
ŠIPKE: B500B
debljina zaštitnog sloja:
TEMELJNA TRAKA
C_{nom}=C_{min} + ΔC_{dev}
C_{nom}=4,0 + 1,0
C_{nom}=5,0 cm
NADTEMELJ
C_{nom}=C_{min} + ΔC_{dev}
C_{nom}=3,0 + 1,0
C_{nom}=4,0 cm

DISPOZICIJA

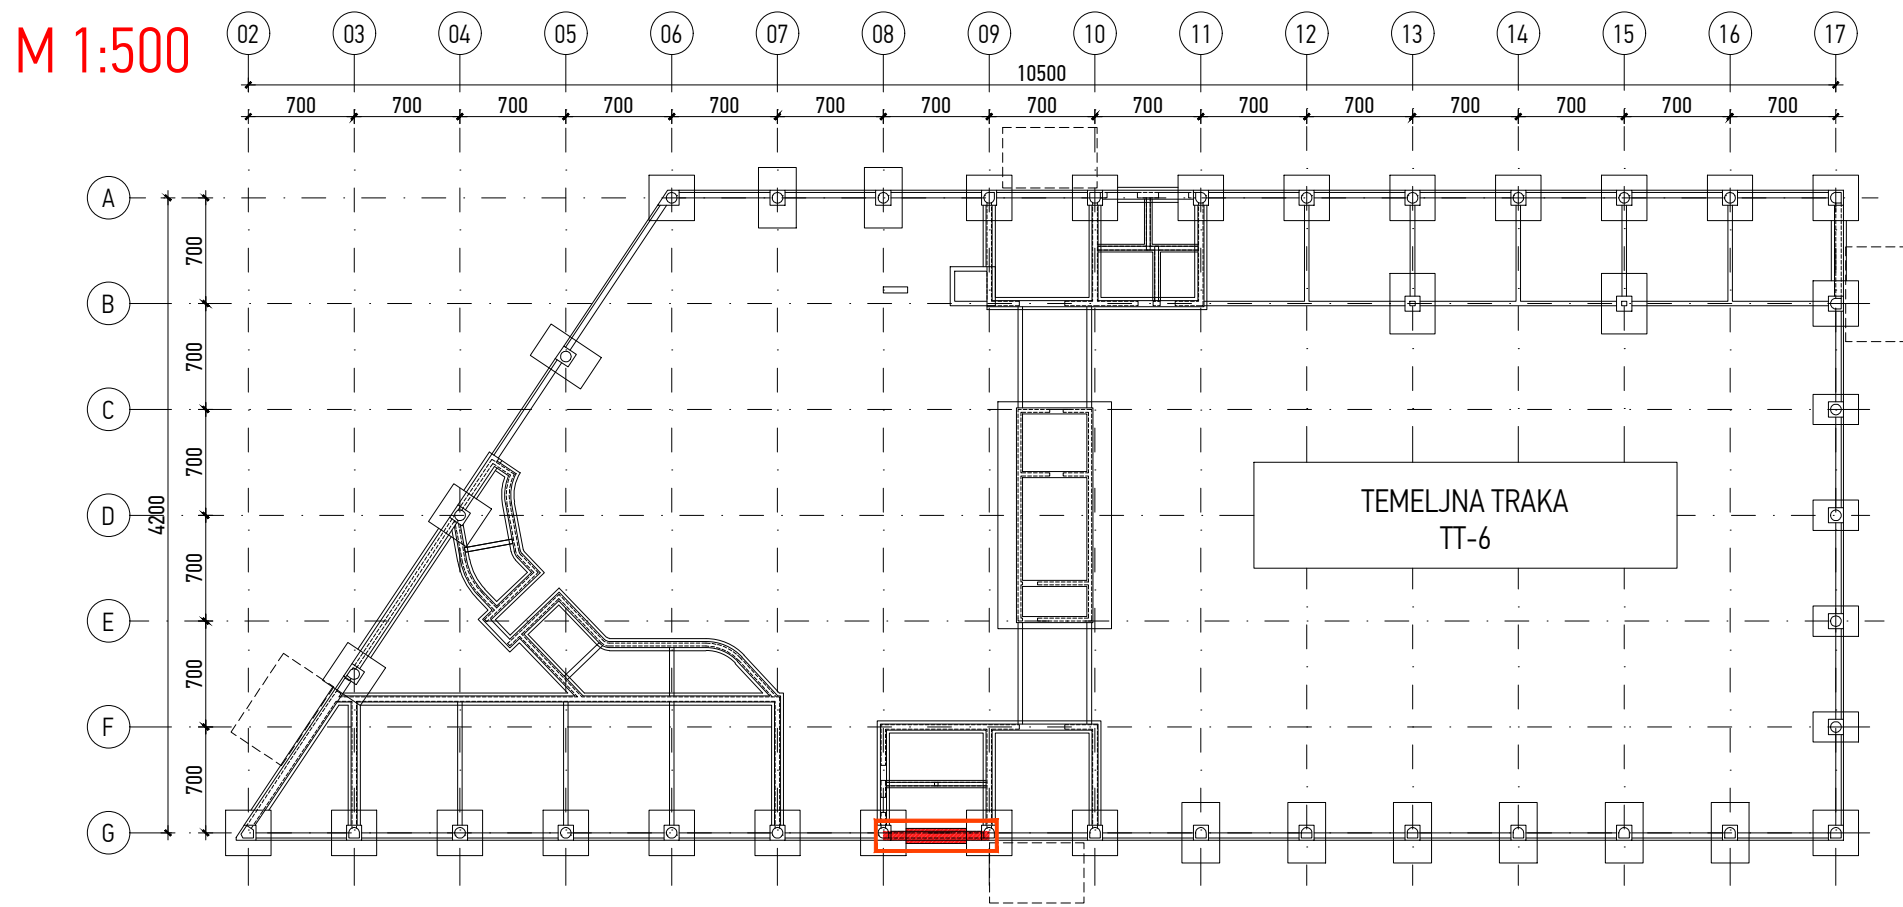

NAPOMENA:
TEMELJE IZVESTI NA DOBRO PORAVNATOJ I ZBIJENOJ PODLOZI NA KOJU JE POTREBNO IZLITI 5 cm PODLOŽNOG BETONA C12/15. SVE MJERE USKLADITI S ARHITEKTONSKIM PODLOGAMA TE IH KONTROLIRATI NA TERENU.
SVE NEUSKLADENOSTI, DVOSMISLENOSTI I NEDOREČENOSTI U NACRTIMA USKLADITI S AUTORIMA SPORNIH NACRTA.
PRJE ARMIRANJA OBAVEZNO PREGLEDATI NACRTE KONSTRUKTIVNIH ELEMENATA VEZANIH ZA OVIM NACRTOM PRIKAZANU KONSTRUKCIJU. U SLUČAJU NEJASNOĆA KONTAKTIRATI PROJEKTANTA ILI NADZORNOG INŽENJERA.
SVE KONSTRUKTIVNE ELEMENTE MEĐUSOBNO KRUTO POVEZATI.
RADNE REŠKE OSIGURATI ISTEG MREŽAMA, TE PREMA POTREBI BRTVITI.
TEMELJE BETONIRATI U DNEVNIM TAKTOVIMA TE IH DEFINIRATI NA GRADILIŠTU OVISNO O TEHNOLOGIJI IZVEDBE U DOGOVORU SA NADZORNIM INŽENJEROM.
MINIMALNI PREKLAP ARMATURNIH ŠIPKI = 50 Ø
PRODORE USKLADITI SA NACRTIMA INSTALACIJA. SVE PRODORE VEĆE OD 25x25 cm ADEKVATNO OJAČATI, ODOSNO ARMIRATI PREMA POSEBNOM DETALJU.

Investitor:	Osječko-baranjska županija Trg Ante Starčevića 2, 31000 Osijek HR Grad Osijek Franje Kuhača, 31000 Osijek HR	Lokacija zahvata:	OSIJEK k.č.br. 9701/7, k.o. Osijek
Zahvat u prostoru:	IZGRADNJA POSLOVNE GRAĐEVINE GOSPODARSKI CENTAR OSIJEK		
Dispozicija:			
Apsolutne kote iskazane su u Hrvatskom državnom koordinatnom sustavu (HDKS) ±0,00 = 90,00 m.n.m.			
6			
5			
4			
3			
2			
1	Početna verzija		MC / 14.12.2020.
Verzija	Izmjena	Odobrio	Crtao/Datum
Naziv mape:		Strukovna odrednica:	
IZVEDBENI PROJEKT PLANovi OPLATE I ARMATURE		GRAĐEVINSKI PROJEKT KONSTRUKCIJE	
Voditelj projekta:	Siniša Berečić dipl.ing.grad. ovlašten inženjer građevinarstva - broj ovlaštenja: G 3433 SIRRAH projekt d.o.o. Ribarska 4, 31000 Osijek - HR	Projektantski ured:	
Projektant:	Marko Cindrić mag.ing.aedif. ovlašten inženjer građevinarstva - broj ovlaštenja: G 4364 SIRRAH projekt d.o.o. Ribarska 4, 31000 Osijek - HR		
Suradnici:	Zorislav Đurašević dipl.ing.grad. Hrvoje Domazetović mag.ing.aedif.	Broj mape:	Zajednička oznaka projekta:
		MAPA 3	17/2020
		Datum:	Oznaka projekta:
		Studeni 2020.	17/2020-3
Šifra projekta:	Faza projekta:	Vrsta projekta:	Oznaka crteža:
Projekt Code:	Project phase:	Project type:	Drawing mark:
GC 03	PK 01	143	
Sadržaj:			Verzija:
OBJEKT 01 TEMELJNA TRAKA TT-6			Revision:
			01
\\\STORAGE\data1 (D)\\P 0340 - Gospodarski Centar\\14_izvedbeni projekt\\projekti\\03_projekt konstrukcije\\ARMATURA\\01_TEMELJNA KONSTRUKCIJA			