


Šipke - specifikacija					
ozn	oblik i mjere [cm]	Ø	lg [m]	n [kom]	lgm [m]
01_144_TEMELJNA TRAKA TT-7 (1 kom)					
1		10	2.18	28	61.04
2		10	2.24	29	64.96
3		20	3.60	7	25.20
4		20	6.00	4	24.00
5		20	6.00	3	18.00
6		10	3.00	6	18.00
7		10	6.00	6	36.00
8		12	1.20	88	105.60



GRADIVO:
BETON: C25/30, XC2
ARMATURA:
ŠIPKE: B500B
debljina zaštitnog sloja:
TEMELJNA TRAKA
C_{nom}=C_{min} + ΔC_{dev}
C_{nom}=4,0 + 1,0
C_{nom}=5,0 cm
NADTEMELJ
C_{nom}=C_{min} + ΔC_{dev}
C_{nom}=3,0 + 1,0
C_{nom}=4,0 cm

DISPOZICIJA
M 1:500

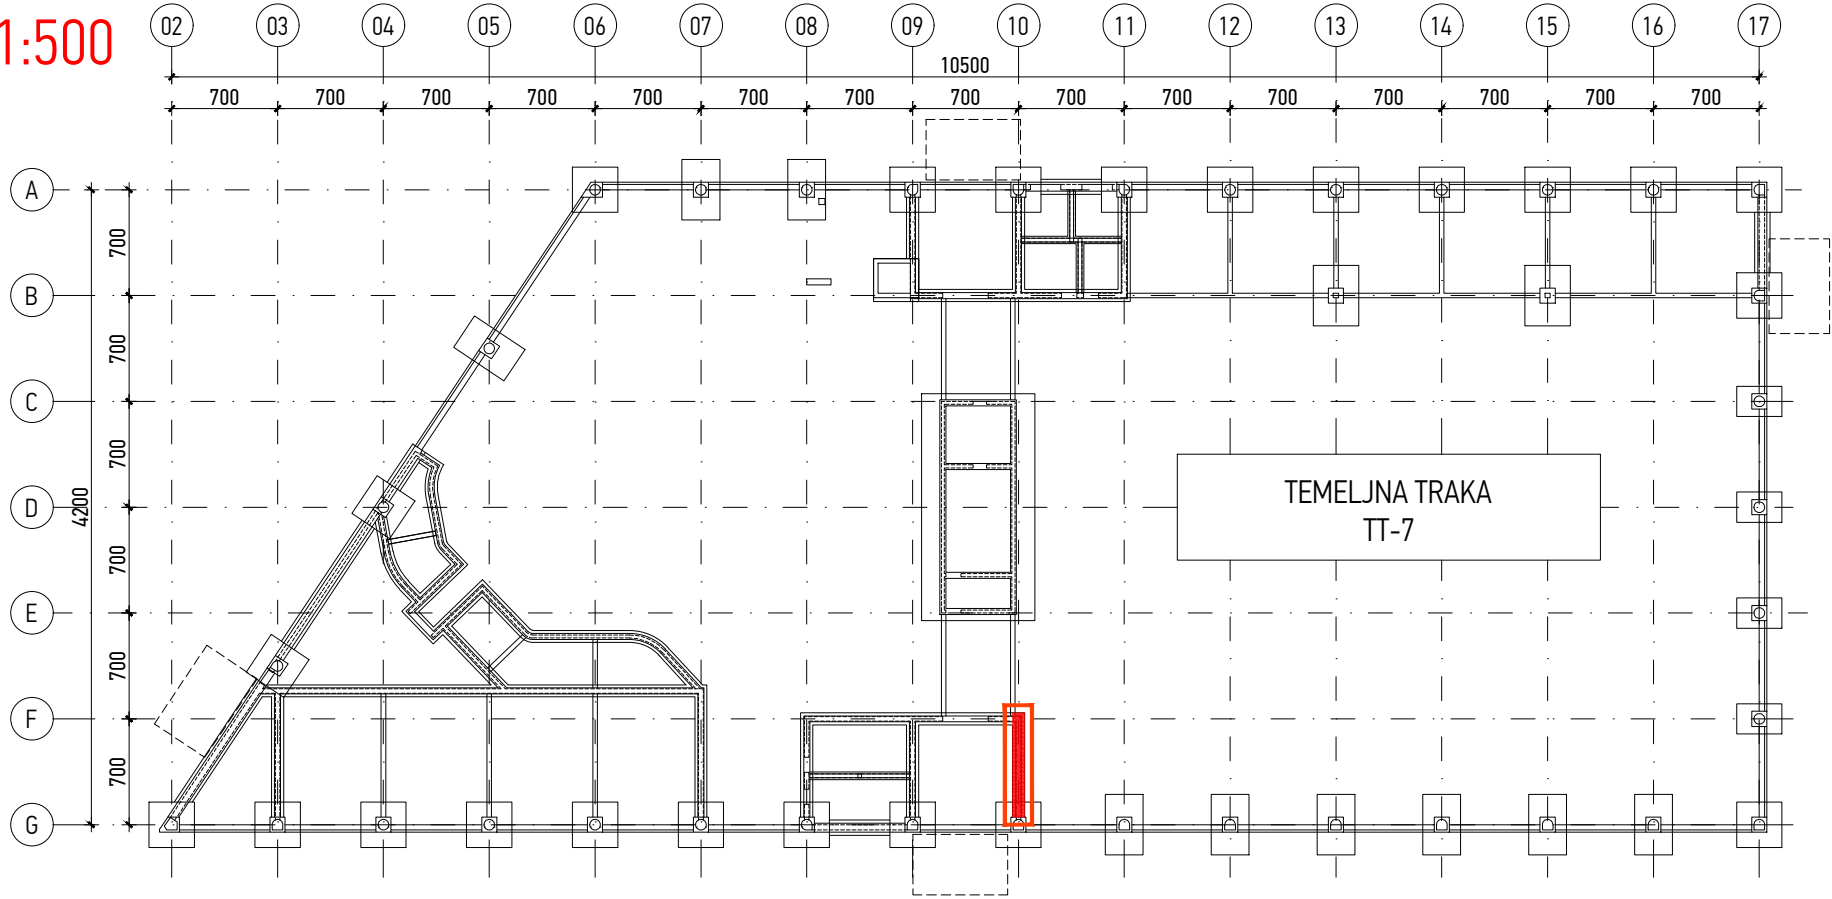

Šipke - rekapitulacija			
Ø [mm]	lgm [m]	Jedinična težina [kg/m]	Težina [kg]
B500			
10	180.00	0.63	114.12
12	105.60	0.91	96.20
20	67.20	2.54	170.42
Ukupno (B500)			380.74
Ukupno			380.74

NAPOMENA:
TEMELJE IZVESTI NA DOBRO PORAVNATOJ I ZBIJENOJ PODLOZI NA KOJU JE POTREBNO IZLITI 5 cm PODLOŽNOG BETONA C12/15.
SVE MJERE USKLADITI S ARHITEKTONSKIM PODLOGAMA TE IH KONTROLIRATI NA TERENU.
SVE NEUSKLADENOSTI, DVOSMISLENOSTI I NEDOREČENOSTI U NACRTIMA USKLADITI S AUTORIMA SPORNIH NACRTA.
PRIJE ARMIRANJA OBAVEZNO PREGLEDATI NACRTE KONSTRUKTIVNIH ELEMENATA VEZANIH ZA OVIM NACRTOM PRIKAZANU KONSTRUKCIJU. U SLUČAJU NEJASNOĆA KONTAKTIRATI PROJEKTANTA ILI NADZORNOG INŽENJERA.
SVE KONSTRUKTIVNE ELEMENTE MEĐUSOBNO KRUTO POVEZATI.
RADNE REŠKE OSIGURATI ISTEG MREŽAMA, TE PREMA POTREBI BRTVITI.
TEMELJE BETONIRATI U DNEVNIM TAKTOVIMA TE IH DEFINIRATI NA GRADILIŠTU OVISNO O TEHNOLOGIJI IZVEDBE U DOGOVORU SA NADZORNIM INŽENJEROM.
MINIMALNI PREKLOP ARMATURNIH ŠIPKI = 50 Ø
PRODORE USKLADITI SA NACRTIMA INSTALACIJA. SVE PRODORE VEĆE OD 25x25 cm ADEKVATNO OJAČATI, ODNOSNO ARMIRATI PREMA POSEBNOM DETALJU.

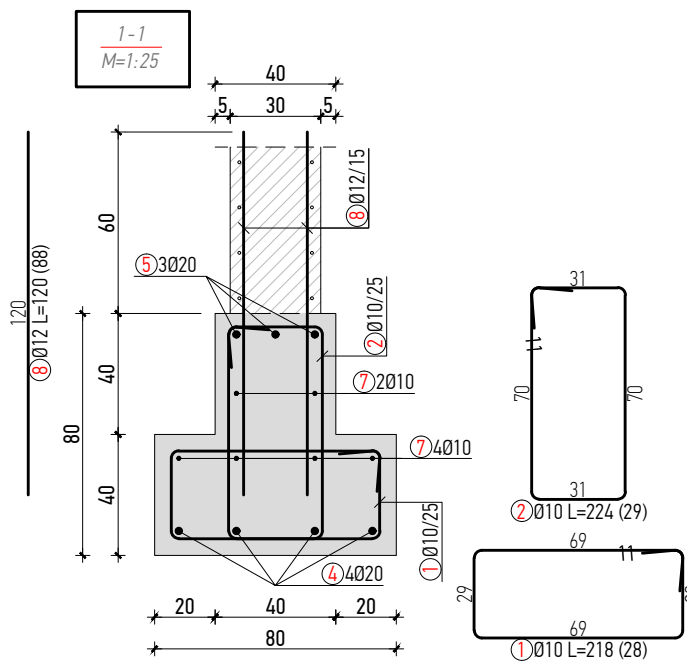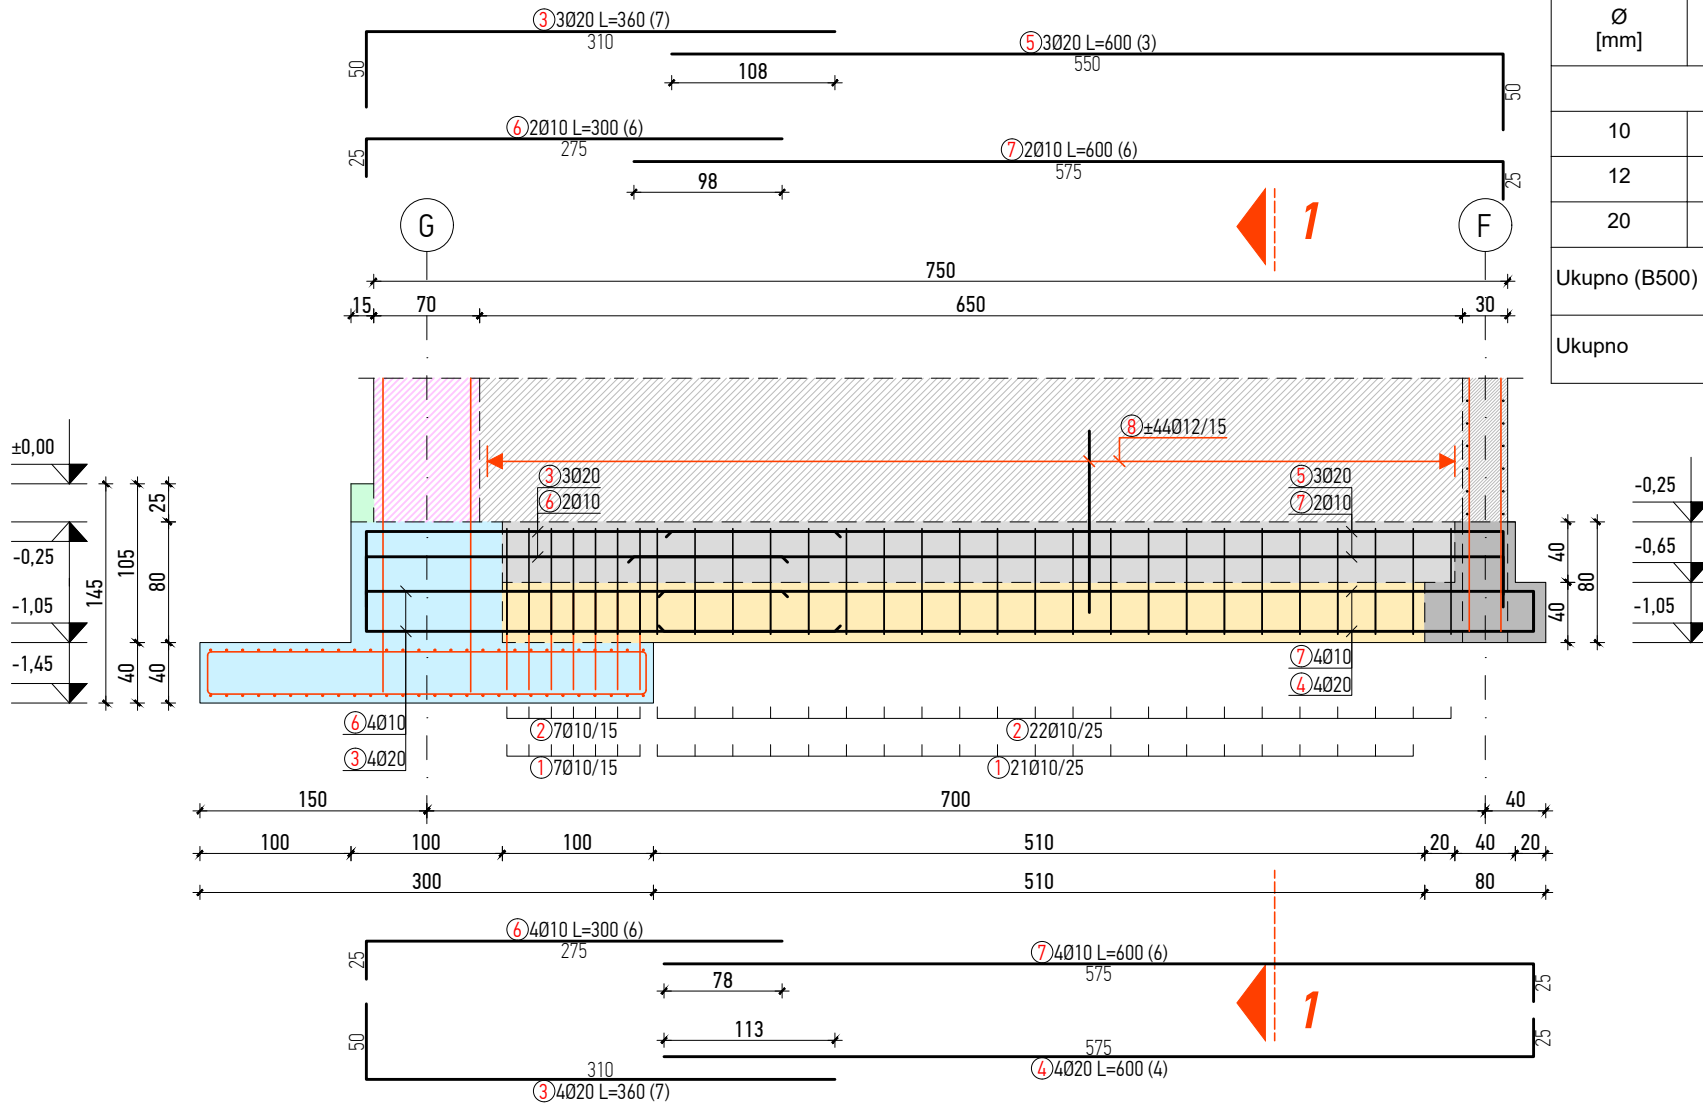

Investitor:
Osječko-baranjska županija
Trg Ante Starčevića 2, 31000 Osijek HR
Grad Osijek
Franje Kuhača, 31000 Osijek HR

Lokacija zahvata:
OSIJEK
k.č.br. 9701/7, k.o. Osijek

Zahvat u prostoru:

**IZGRADNJA POSLOVNE GRAĐEVINE
GOSPODARSKI CENTAR OSIJEK**

Dispozicija:

Apsolutne kote iskazane su u Hrvatskom državnom koordinatnom sustavu (HDKS)
±0,00 = 90,00 m.n.m.

6

5

4

3

2

1

Verzija

Početna verzija

Izmjena

MC / 08.12.2020.

Odobrio

Crtao/Datum

Naziv mape:

**IZVEDBENI PROJEKT
PLANOWI OPLATE I ARMATURE**

Strukovna odrednica:

**GRAĐEVINSKI PROJEKT
KONSTRUKCIJE**

Voditelj projekta:

Siniša Berečić dipl.ing.građ.
ovlašten inženjer građevinarstva - broj ovlaštenja: G 3433
SIRRAH projekt d.o.o. Ribarska 4, 31000 Osijek - HR

Projektant:

Marko Cindrić mag.ing.aedif.
ovlašten inženjer građevinarstva - broj ovlaštenja: G 4364
SIRRAH projekt d.o.o. Ribarska 4, 31000 Osijek - HR

Suradnici:

Zorislav Đurašević dipl.ing.građ.
Hrvoje Domazetović mag.ing.aedif.

Broj mape:

MAPA 3

Zajednička oznaka projekta:

17/2020

Oznaka projekta:

17/2020-3

Datum:

Studeni 2020.

Mjerilo:

1:50

Šifra projekta:

Faza projekta:

Vrsta projekta:

Oznaka crteža:

Broj crteža:

Projekt Code:

Project phase:

Project type:

Drawing mark:

Drawing No:

Sadržaj:

**OBJEKT 01
TEMELJNA TRAKA TT-7**

Verzija:

Revision:

GC 03 PK 01 144

01

\\STORAGE\data1 (D)\P 0340 - Gospodarski Centar\14_izvedbeni projekt\projkti\03_projekt konstrukcije\ARMATURA\01_TEMELJNA KONSTRUKCIJA