


Šipke - specifikacija					
ozn	oblik i mjere [cm]	Ø	lg [m]	n [kom]	lgm [m]
01_146_TEMELJNA TRAKA TT-9 (1 kom)					
1		10	2.18	30	65.40
2		10	2.24	31	69.44
3		20	3.60	7	25.20
4		20	6.00	4	24.00
5		20	6.00	3	18.00
6		10	3.00	6	18.00
7		10	6.00	6	36.00
8		12	1.20	56	67.20
9		14	2.00	12	24.00



GRADIVO:
BETON: C25/30, XC2
ARMATURA:
ŠIPKE: B500B
debljina zaštitnog sloja:
TEMELJNA TRAKA
C_{nom}=C_{min} + ΔC_{dev}
C_{nom}=4,0 + 1,0
C_{nom}=5,0 cm
NADTEMELJ
C_{nom}=C_{min} + ΔC_{dev}
C_{nom}=3,0 + 1,0
C_{nom}=4,0 cm

DISPOZICIJA
M 1:500

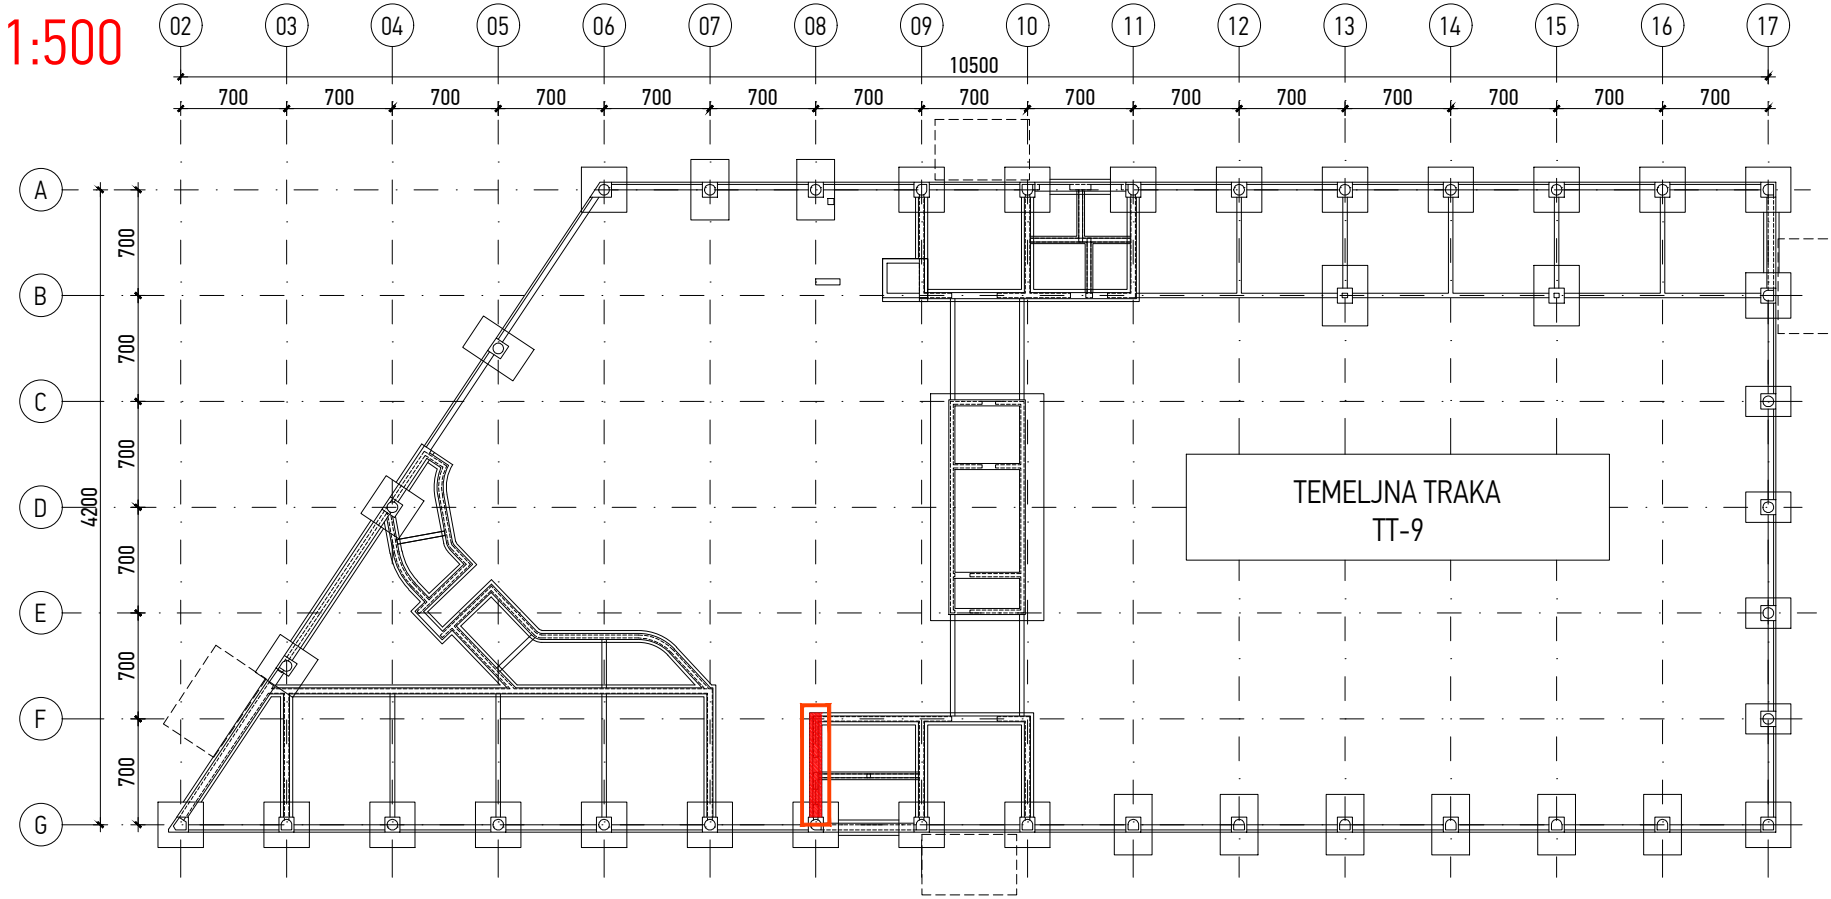

Šipke - rekapitulacija			
Ø [mm]	lgm [m]	Jedinična težina [kg/m³]	Težina [kg]
B500			
10	188.84	0.63	119.72
12	67.20	0.91	61.22
14	24.00	1.24	29.81
20	67.20	2.54	170.42
Ukupno (B500)			381.17
Ukupno			381.17

NAPOMENA:
TEMELJE IZVESTI NA DOBRO PORAVNATOJ I ZBIJENOJ PODLOZI NA KOJU JE POTREBNO IZLITI 5 cm PODLOŽNOG BETONA C12/15.
SVE MJERE USKLADITI S ARHITEKTONSKIM PODLOGAMA TE IH KONTROLIRATI NA TERENU.
SVE NEUSKLADENOSTI, DVOSMISLENOSTI I NEDOREČENOSTI U NACRTIMA USKLADITI S AUTORIMA SPORNIH NACRTA.
PRIJE ARMIRANJA OBAVEZNO PREGLEDATI NACRTE KONSTRUKTIVNIH ELEMENATA VEZANIH ZA OVIM NACRTOM PRIKAZANU KONSTRUKCIJU. U SLUČAJU NEJASNOĆA KONTAKTIRATI PROJEKTANTA ILI NADZORNOG INŽENJERA.
SVE KONSTRUKTIVNE ELEMENTE MEĐUSOBNO KRUTO POVEZATI.
RADNE REŠKE OSIGURATI ISTEG MREŽAMA, TE PREMA POTREBI BRTVITI.
TEMELJE BETONIRATI U DNEVNIM TAKTOVIMA TE IH DEFINIRATI NA GRADILIŠTU OVISNO O TEHNOLOGIJI IZVEDBE U DOGOVORU SA NADZORNIM INŽENJEROM.
MINIMALNI PREKLOP ARMATURNIH ŠIPKI = 50 Ø
PRODORE USKLADITI SA NACRTIMA INSTALACIJA. SVE PRODORE VEĆE OD 25x25 cm ADEKVATNO OJAČATI, ODNOSNO ARMIRATI PREMA POSEBNOM DETALJU.

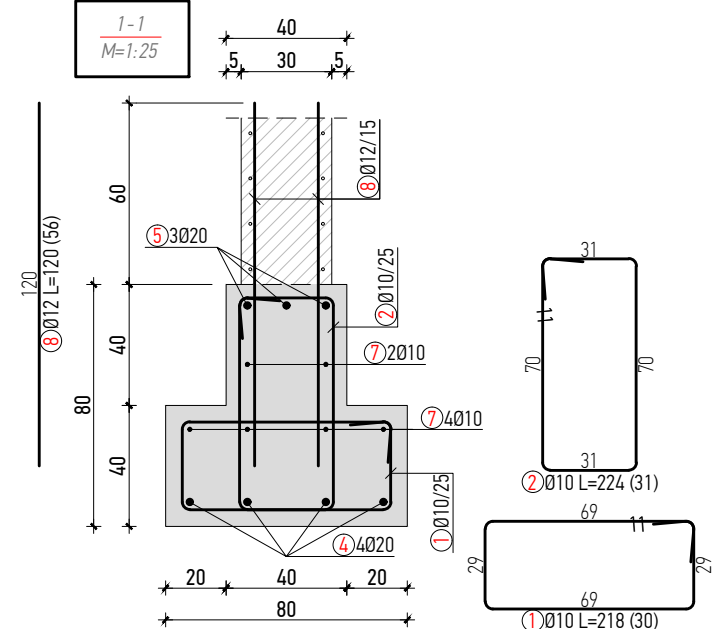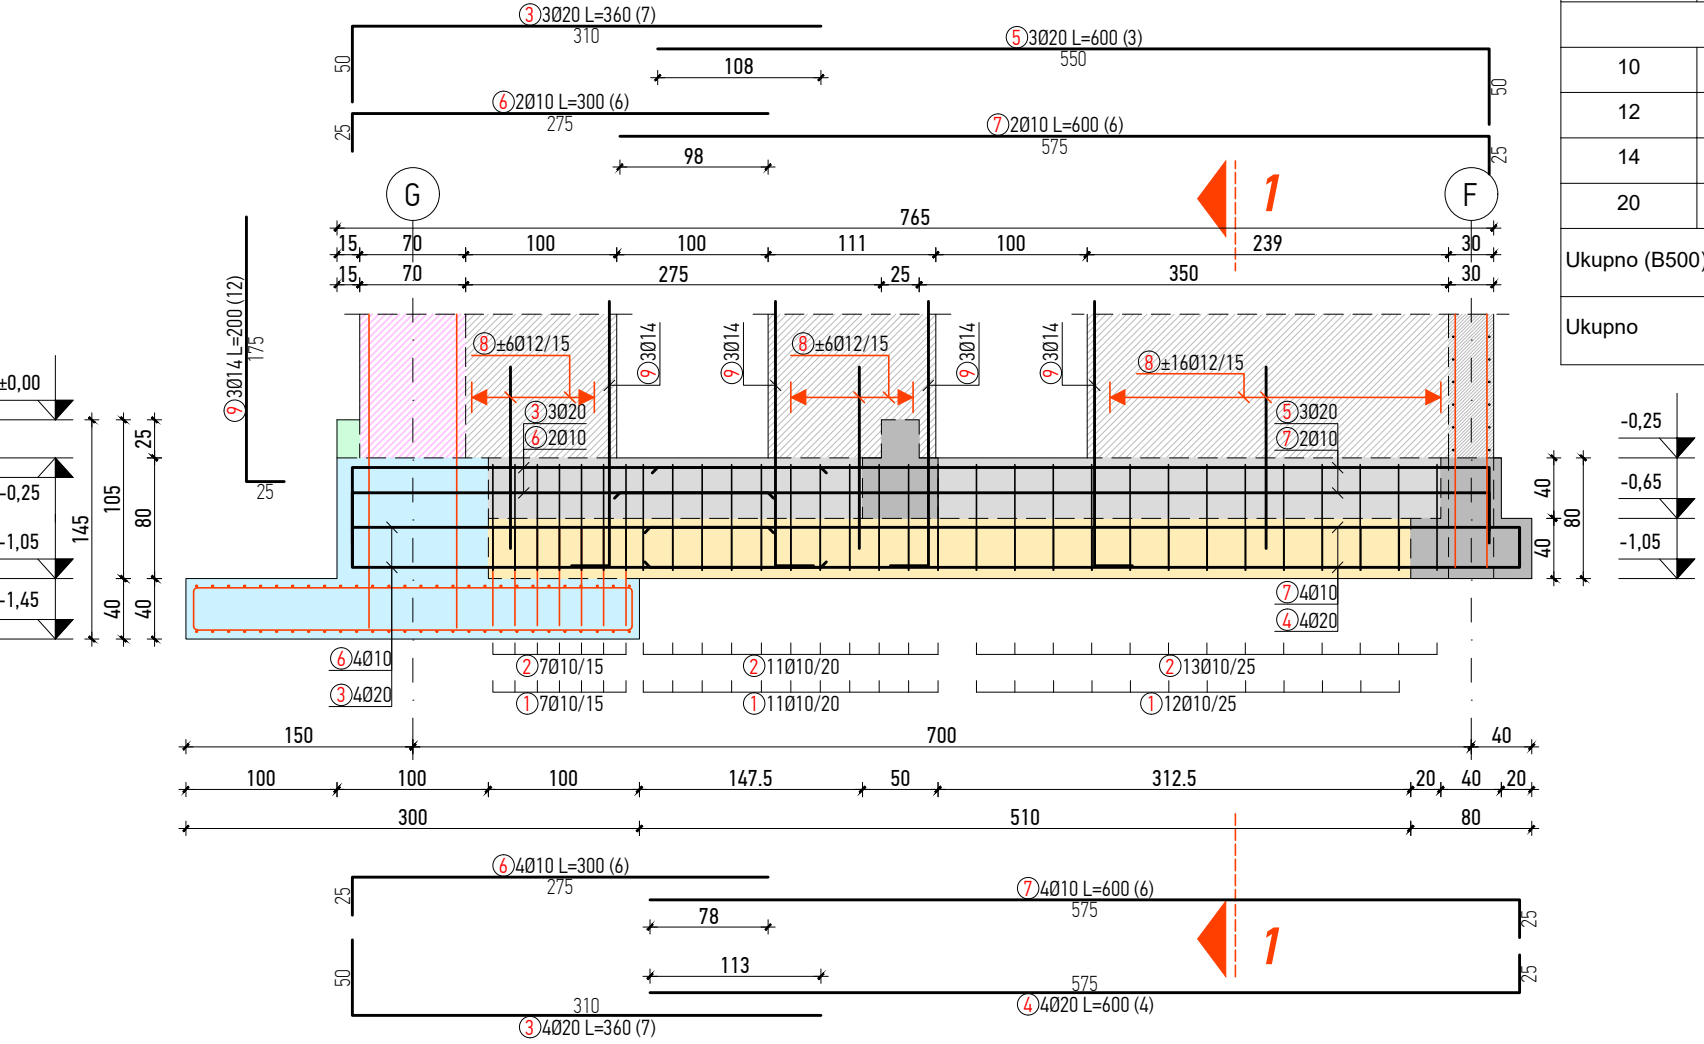

Investitor: Osječko-baranjska županija
Trg Ante Starčevića 2, 31000 Osijek HR
Grad Osijek
Franje Kuhača, 31000 Osijek HR

Lokacija zahvata: OSIJEK
k.č.br. 9701/7, k.o. Osijek

Zahvat u prostoru:

IZGRADNJA POSLOVNE GRAĐEVINE
GOSPODARSKI CENTAR OSIJEK

Dispozicija:

Apsolutne kote iskazane su u Hrvatskom državnom koordinatnom sustavu (HDKS)
±0,00 = 90,00 m.n.m.

6

5

4

3

2

1

Verzija

Početna verzija

Izmjena

MC / 08.12.2020.

Odobrio

Crtao/Datum

Naziv mape: IZVEDBENI PROJEKT
PLANOWI OPLATE I ARMATURE

Strukovna odrednica: GRAĐEVINSKI PROJEKT
KONSTRUKCIJE

Voditelj projekta: Siniša Berečić dipl.ing.građ.
ovlašten inženjer građevinarstva - broj ovlaštenja: G 3433
SIRRAH projekt d.o.o. Ribarska 4, 31000 Osijek - HR

Projektantski ured:

Projektant: Marko Cindrić mag.ing.aedif.
ovlašten inženjer građevinarstva - broj ovlaštenja: G 4364
SIRRAH projekt d.o.o. Ribarska 4, 31000 Osijek - HR

SIRRAH projekt d.o.o. za projektiranje i nadzor
Ribarska 4, 31000 Osijek - HR
OIB: 85629778085

Suradnici: Zorislav Đurašević dipl.ing.građ.
Hrvoje Domazetović mag.ing.aedif.

Broj mape: MAPA 3

Zajednička oznaka projekta: 17/2020

Oznaka projekta: 17/2020-3

Datum: Studeni 2020.

Mjerilo: 1:50

Šifra projekta: Faza projekta: Vrsta projekta: Oznaka crteža: Broj crteža: Sadržaj:

Projekt Code: Project phase: Project type: Drawing mark: Drawing No:

GC 03 PK 01 146

OBJEKT 01
TEMELJNA TRAKA TT-9

1

\\STORAGE\data1 (D)\P 0340 - Gospodarski Centar\14_izvedbeni projekt\projekti\03_projekt konstrukcije\ARMATURA\01_TEMELJNA KONSTRUKCIJA