
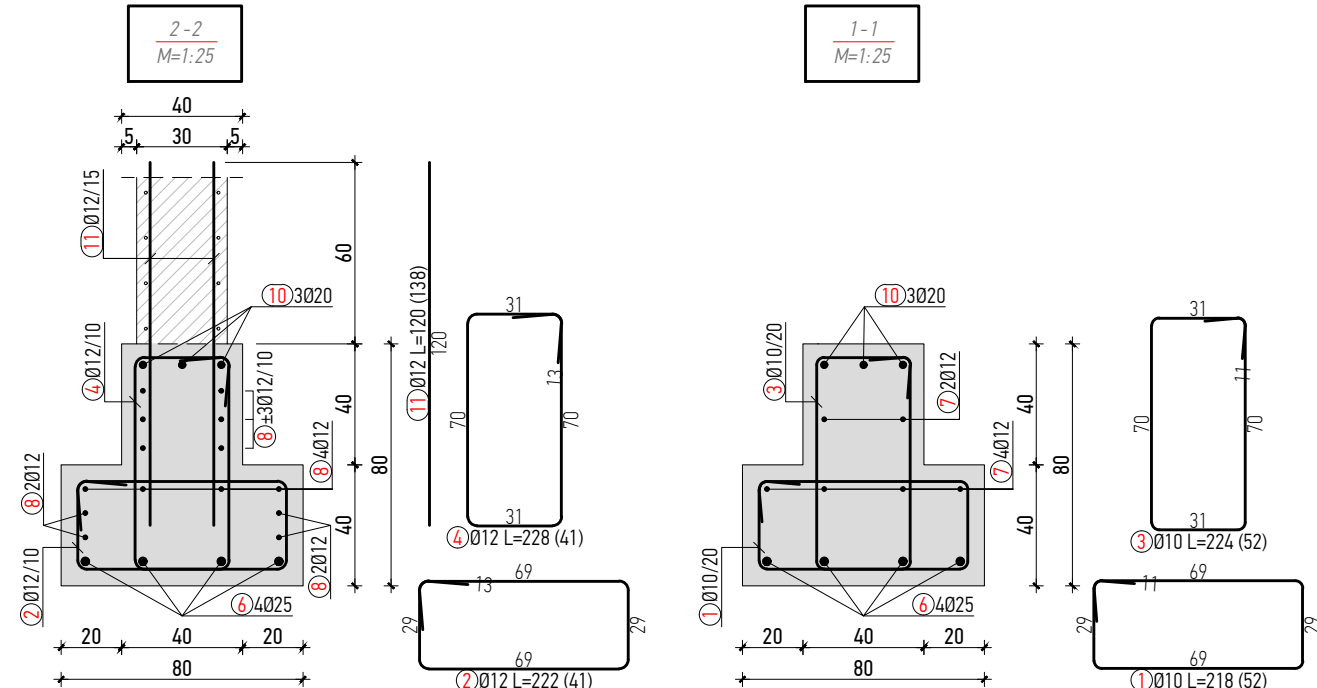
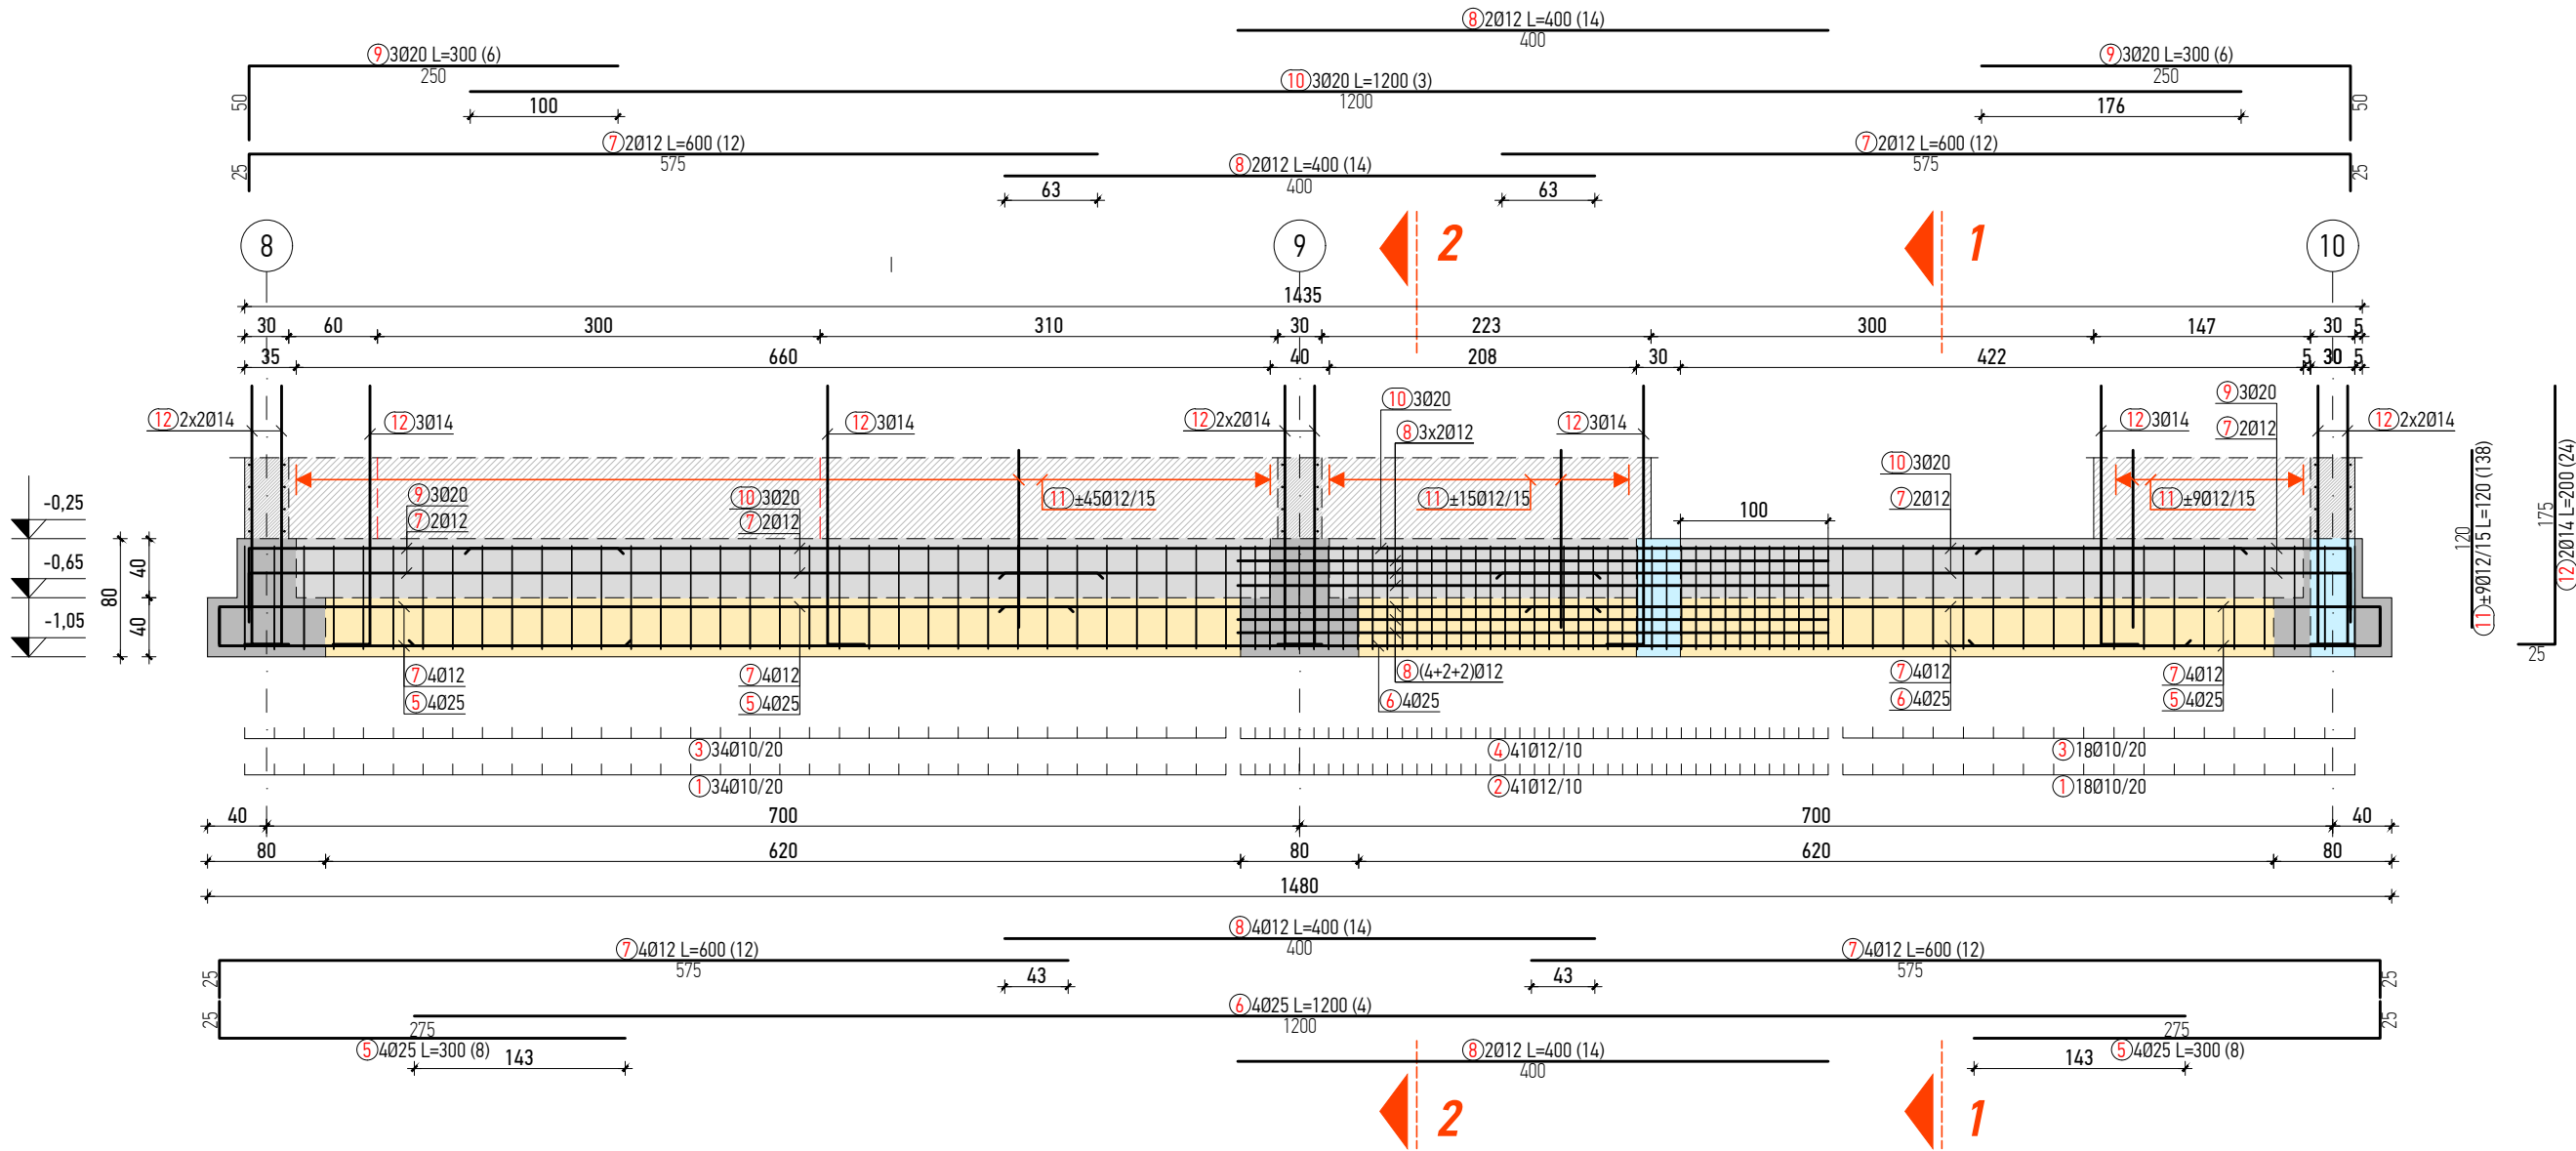


Šipke - specifikacija					
ozn	oblik i mjere [cm]	Ø	lg [m]	n [kom]	lgn [m]
01_147_TEMELJNA TRAKA TT-10 (1 kom)					
1		10	2.18	52	113.36
2		12	2.22	41	91.02
3		10	2.24	52	116.48
4		12	2.28	41	93.48
5		25	3.00	8	24.00
6		25	12.00	4	48.00
7		12	6.00	12	72.00

8		12	4.00	14	56.00
9		20	3.00	6	18.00
10		20	12.00	3	36.00
11		12	1.20	138	165.60
12		14	2.00	24	48.00
Šipke - rekapitulacija					
Ø [mm]	lgn [m]	Jedinična težina [kg/m]		Težina [kg]	
B500					
10	229.84	0.63		145.72	
12	478.10	0.91		435.55	
14	48.00	1.24		59.62	
20	54.00	2.54		136.94	
25	72.00	3.95		284.47	
Ukupno (B500)				1062.30	
Ukupno				1062.30	

NAPOMENA:
TEMELJE IZVESTI NA DOBRO PORAVNATOJ I ZBIJENOJ PODLOZI NA KOJU JE POTREBNO IZLITI 5 cm PODLOŽNOG BETONA C12/15. SVE MJERE USKLADITI S ARHITEKTONSKIM PODLOGAMA TE IH KONTROLIRATI NA TERENU.
SVE NEUSKLADENOSTI, DVOSMISLENOSTI I NEDOREČENOSTI U NACRTIMA USKLADITI S AUTORIMA SPORNIH NACRTA. PRIJE ARMIRANJA OBAVEZNO PREGLEDATI NACRTE KONSTRUKTIVNIH ELEMENATA VEZANIH ZA OVIM NACRTOM PRIKAZANU KONSTRUKCIJU. U SLUČAJU NEJASNOĆA KONTAKTIRATI PROJEKTANTA ILI NADZORNOG INŽENJERA. SVE KONSTRUKTIVNE ELEMENTE MEĐUSOBNO KRUTO POVEZATI. RADNE REŠKE OSIGURATI ISTEG MREŽAMA, TE PREMA POTREBI BRTVITI. TEMELJE BETONIRATI U DNEVNIM TAKTOVIMA TE IH DEFINIRATI NA GRADILIŠTU OVISNO O TEHNOLOGIJI IZVEDBE U DOGOVORU SA NADZORNIM INŽENJEROM. MINIMALNI PREKLAP ARMATURNIH ŠIPKI = 50 Ø PRODORE USKLADITI SA NACRTIMA INSTALACIJA. SVE PRODORE VEĆE OD 25x25 cm ADEKVATNO OJAČATI, ODNOSNO ARMIRATI PREMA POSEBNOM DETALJU.

DISPOZICIJA
M 1:500

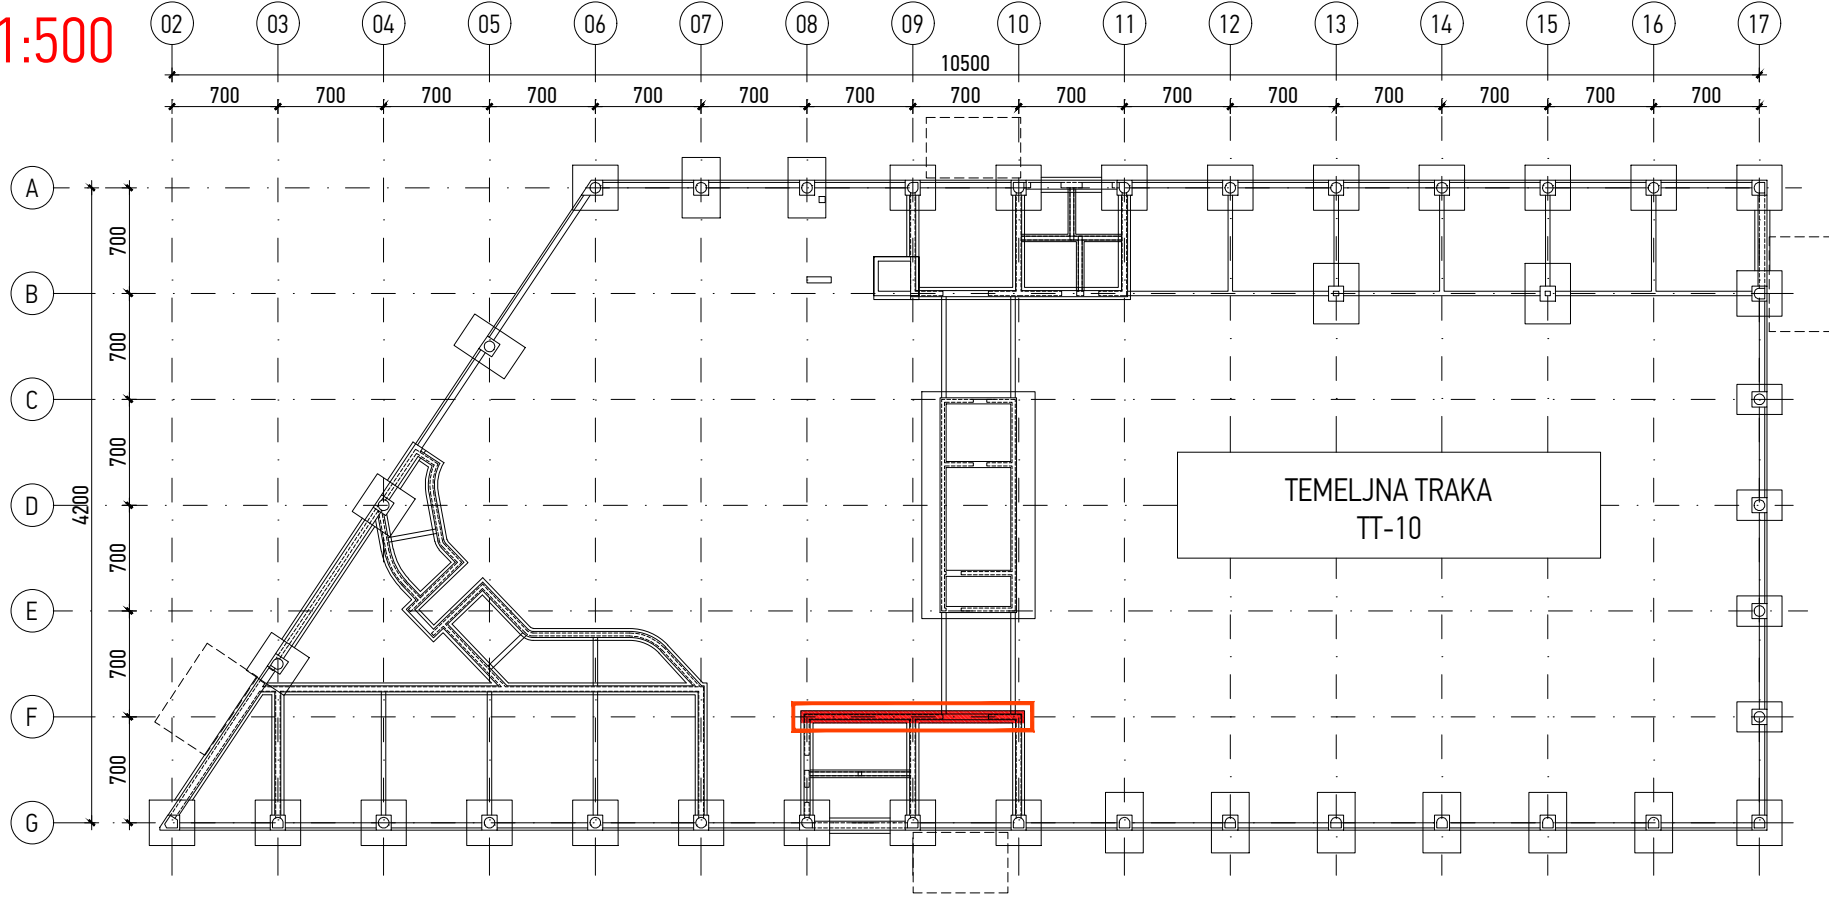

GRADIVO:
BETON: C25/30, XC2
ARMATURA:
ŠIPKE: B500B
debljina zaštitnog sloja:
TEMELJNA TRAKA
 $C_{nom} = C_{min} + \Delta C_{dev}$
 $C_{nom} = 4,0 + 1,0$
 $C_{nom} = 5,0$ cm
debljina zaštitnog sloja:
NADTEMELJ
 $C_{nom} = C_{min} + \Delta C_{dev}$
 $C_{nom} = 3,0 + 1,0$
 $C_{nom} = 4,0$ cm

Investitor:

Osječko-baranjska županija

Trg Ante Starčevića 2, 31000 Osijek HR

Grad Osijek

Franje Kuhača, 31000 Osijek HR

Lokacija zahvata:

OSIJEK

k.č.br. 9701/7, k.o. Osijek

Zahvat u prostoru:

IZGRADNJA POSLOVNE GRAĐEVINE

GOSPODARSKI CENTAR OSIJEK

Dispozicija:

Apsolutne kote iskazane su u Hrvatskom državnom koordinatnom sustavu (HDKS)
±0,00 = 90,00 m.n.m.

6			
5			
4			
3			
2			
1	Početna verzija		MC / 08.12.2020.
Verzija	Izmjena	Odobrio	Crtao/Datum

Naziv mape:		Strukovna odrednica:	
IZVEDBENI PROJEKT		GRAĐEVINSKI PROJEKT	
PLANOVI OPLATE I ARMATURE		KONSTRUKCIJE	
Voditelj projekta:		Projektantski ured:	
Siniša Berečić dipl.ing.građ. ovlaštenu inženjer građevinarstva - broj ovlaštenja: G 3433 SIRRAH projekt d.o.o. Ribarska 4, 31000 Osijek - HR		SIRRAH projekt d.o.o. za projektiranje i nadzor Ribarska 4, 31000 Osijek - HR OIB: 85629778085	
Projektant:		Broj mape:	
Marko Cindrić mag.ing.aedif. ovlaštenu inženjer građevinarstva - broj ovlaštenja: G 4364 SIRRAH projekt d.o.o. Ribarska 4, 31000 Osijek - HR		MAPA 3	
Suradnici:		Zajednička oznaka projekta:	
Zorislav Đurašević dipl.ing.građ. Hrvoje Domazetović mag.ing.aedif.		17/2020	
Datum:		Oznaka projekta:	
Studenj 2020.		17/2020-3	
Šifra projekta:		Mjerilo:	
Faza projekta:		1:50	
Vrsta projekta:		Verzija:	
Oznaka crteža:		Revision:	
Broj crteža:		OBJEKT 01	
Drawing mark:		TEMELJNA TRAKA TT-10	
Drawing No:		01	

GC 03 PK 01 147

\\STORAGE\data1 (D)\P 0340 - Gospodarski Centar\14 - Izvedbeni projekt\projekti\03 - projekt konstrukcije\ARMATURA\01_TEMELJNA KONSTRUKCIJA