
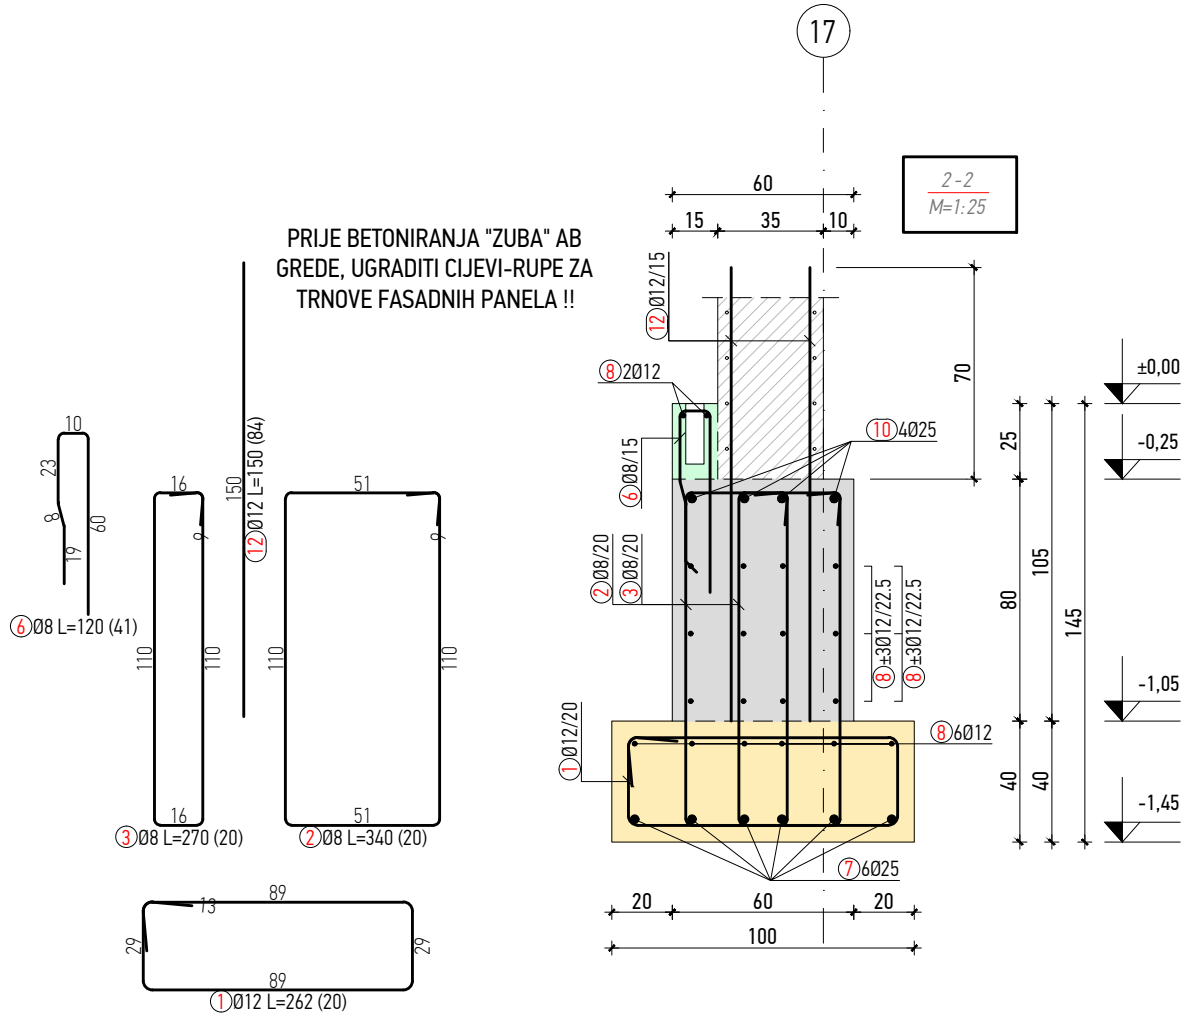
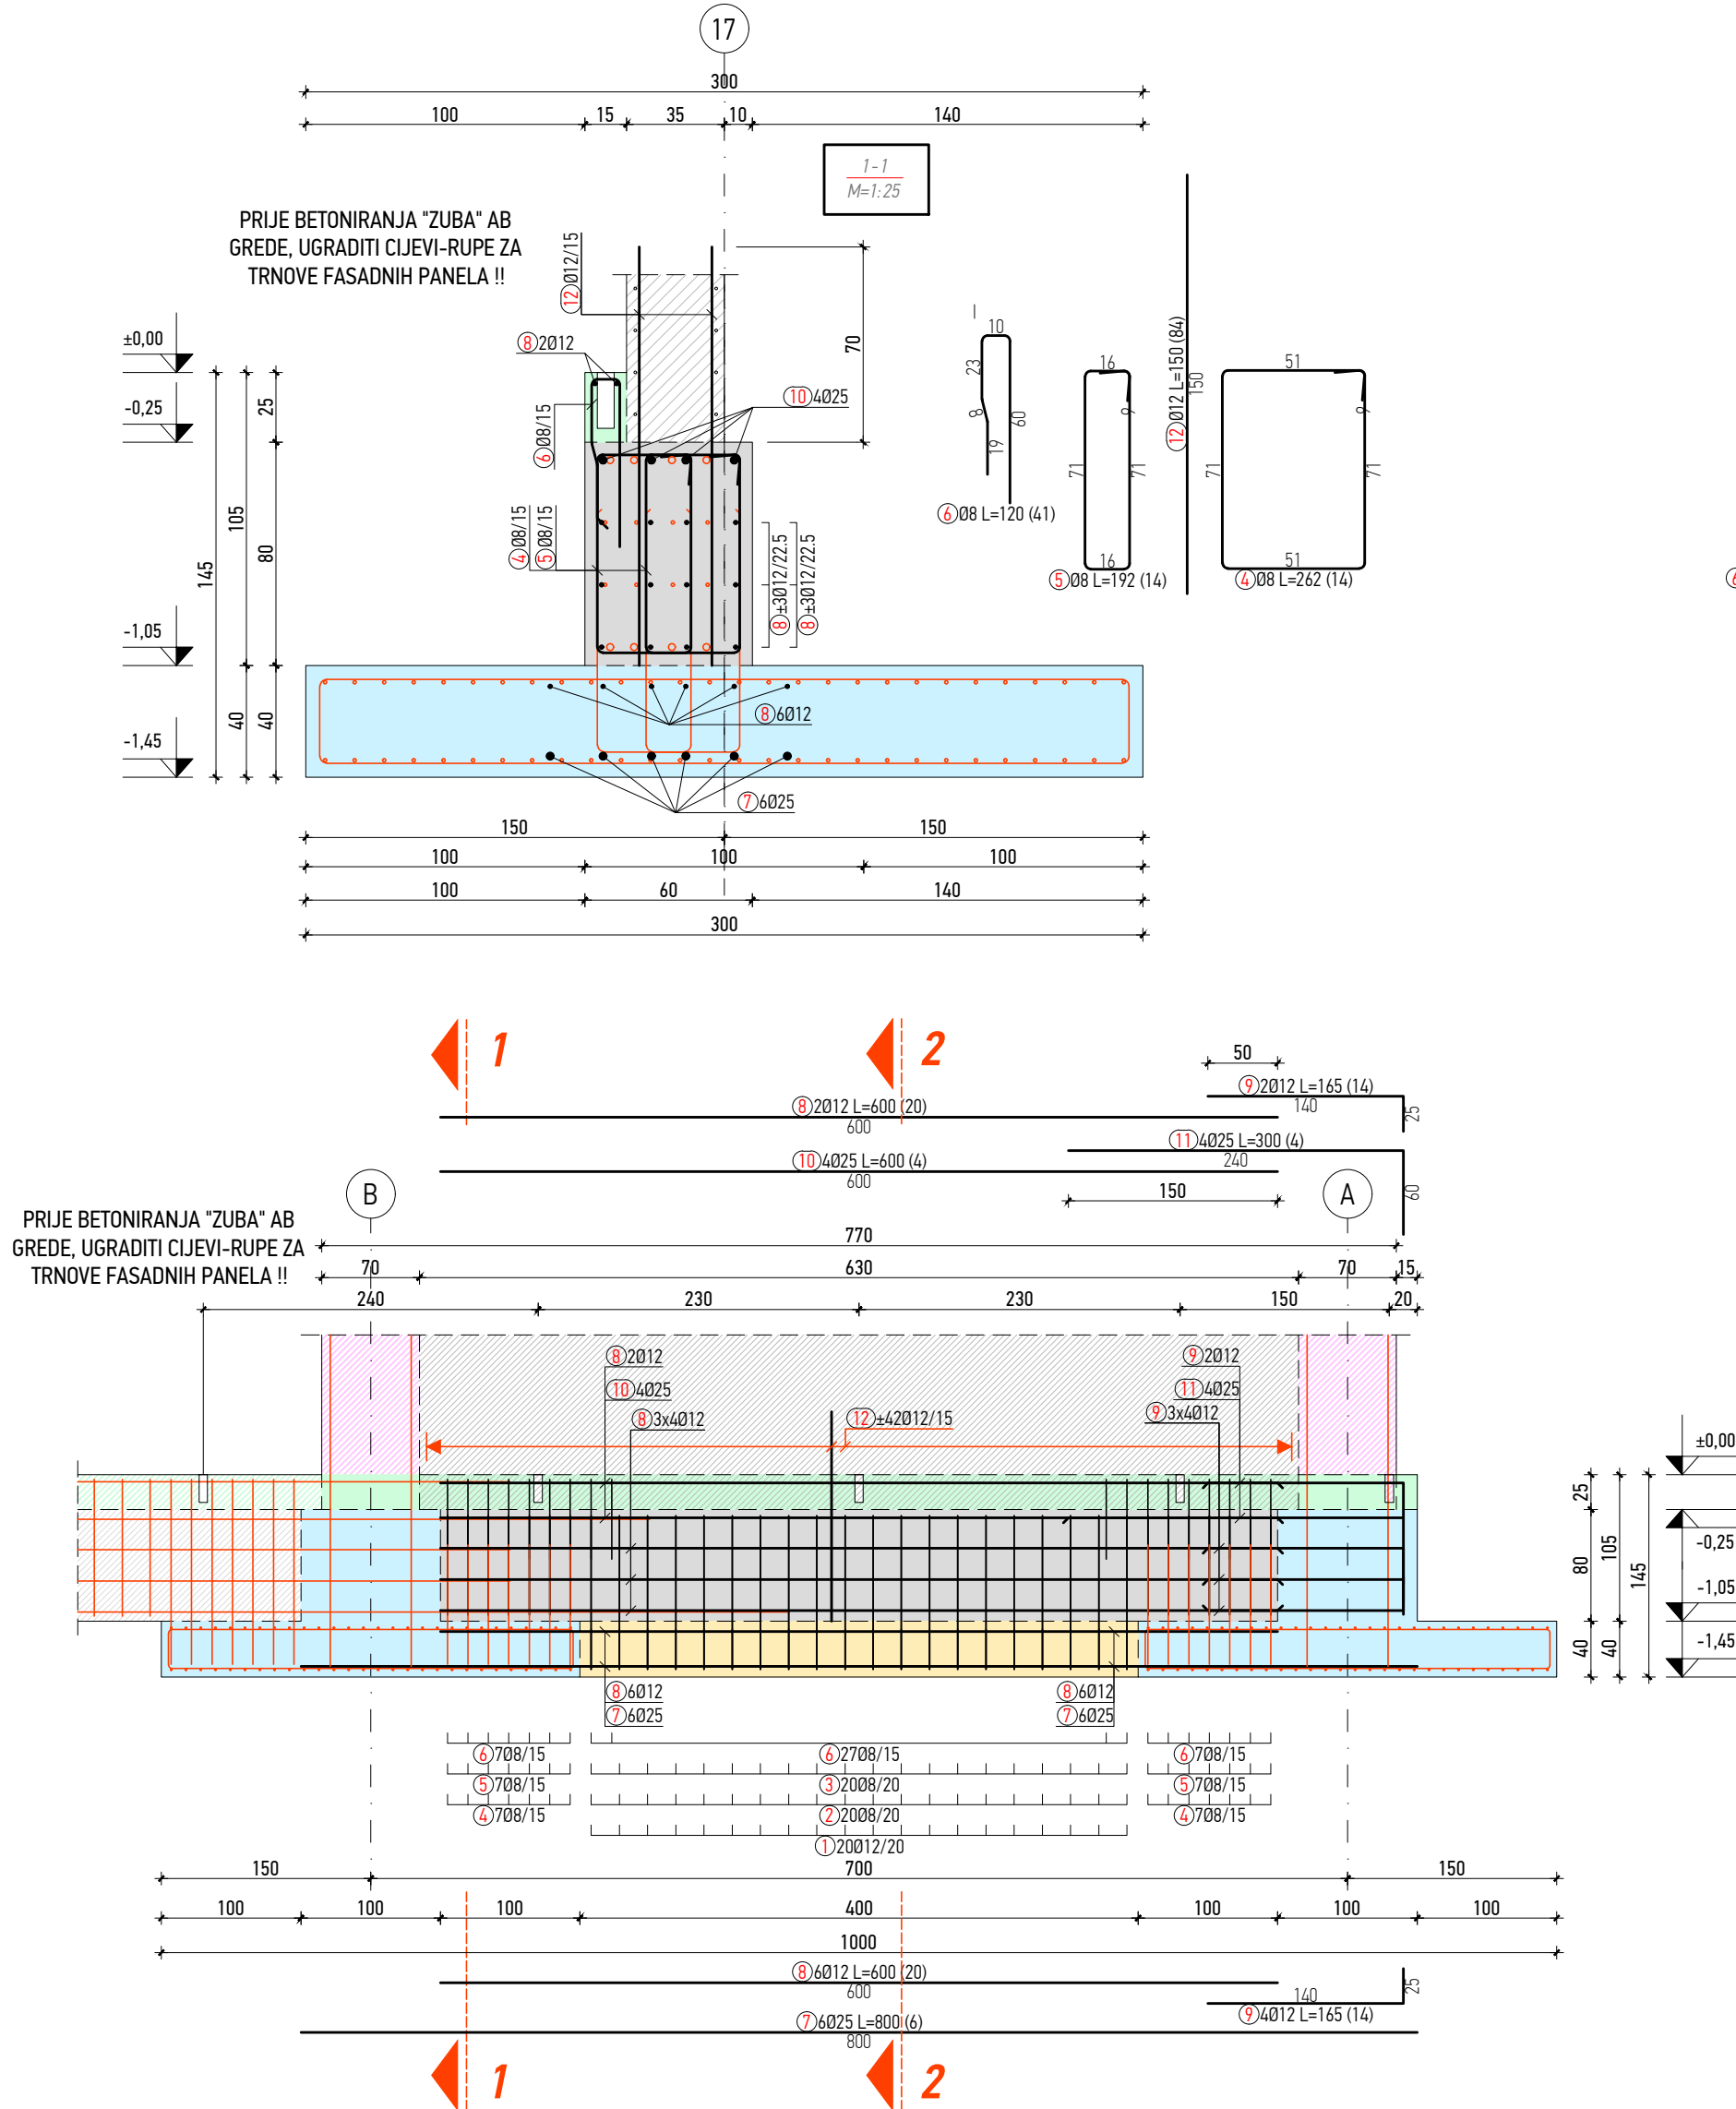


Šipke - specifikacija					
ozn	oblik i mjere [cm]	Ø	lg [m]	n [kom]	lgm [m]
01_148_TEMELJNA TRAKA TT-11 (1 kom)					
1		12	2.62	20	52.40
2		8	3.40	20	68.00
3		8	2.70	20	54.00
4		8	2.62	14	36.68
5		8	1.92	14	26.88
6		8	1.20	41	49.20

7		25	8.00	6	48.00
8		12	6.00	20	120.00
9		12	1.65	14	23.10
10		25	6.00	4	24.00
11		25	3.00	4	12.00
12		12	1.50	84	126.00
Šipke - rekapitulacija					
Ø [mm]	lg [m]	Jedinična težina [kg/m³]		Težina [kg]	
B500					
8	234.76	0.41		95.08	
12	321.50	0.91		292.89	
25	84.00	3.95		331.88	
Ukupno (B500)				719.85	
Ukupno				719.85	

GRADIVO:
BETON: C25/30, XC2
ARMATURA:
ŠIPKE: B500B
debljina zaštitnog sloja:
TEMELJNA TRAKA
Cnom=Cmin + ΔCdev
Cnom=4,0 + 1,0
Cnom=5,0 cm
NADTEMELJ
Cnom=Cmin + ΔCdev
Cnom=3,0 + 1,0
Cnom=4,0 cm

DISPOZICIJA

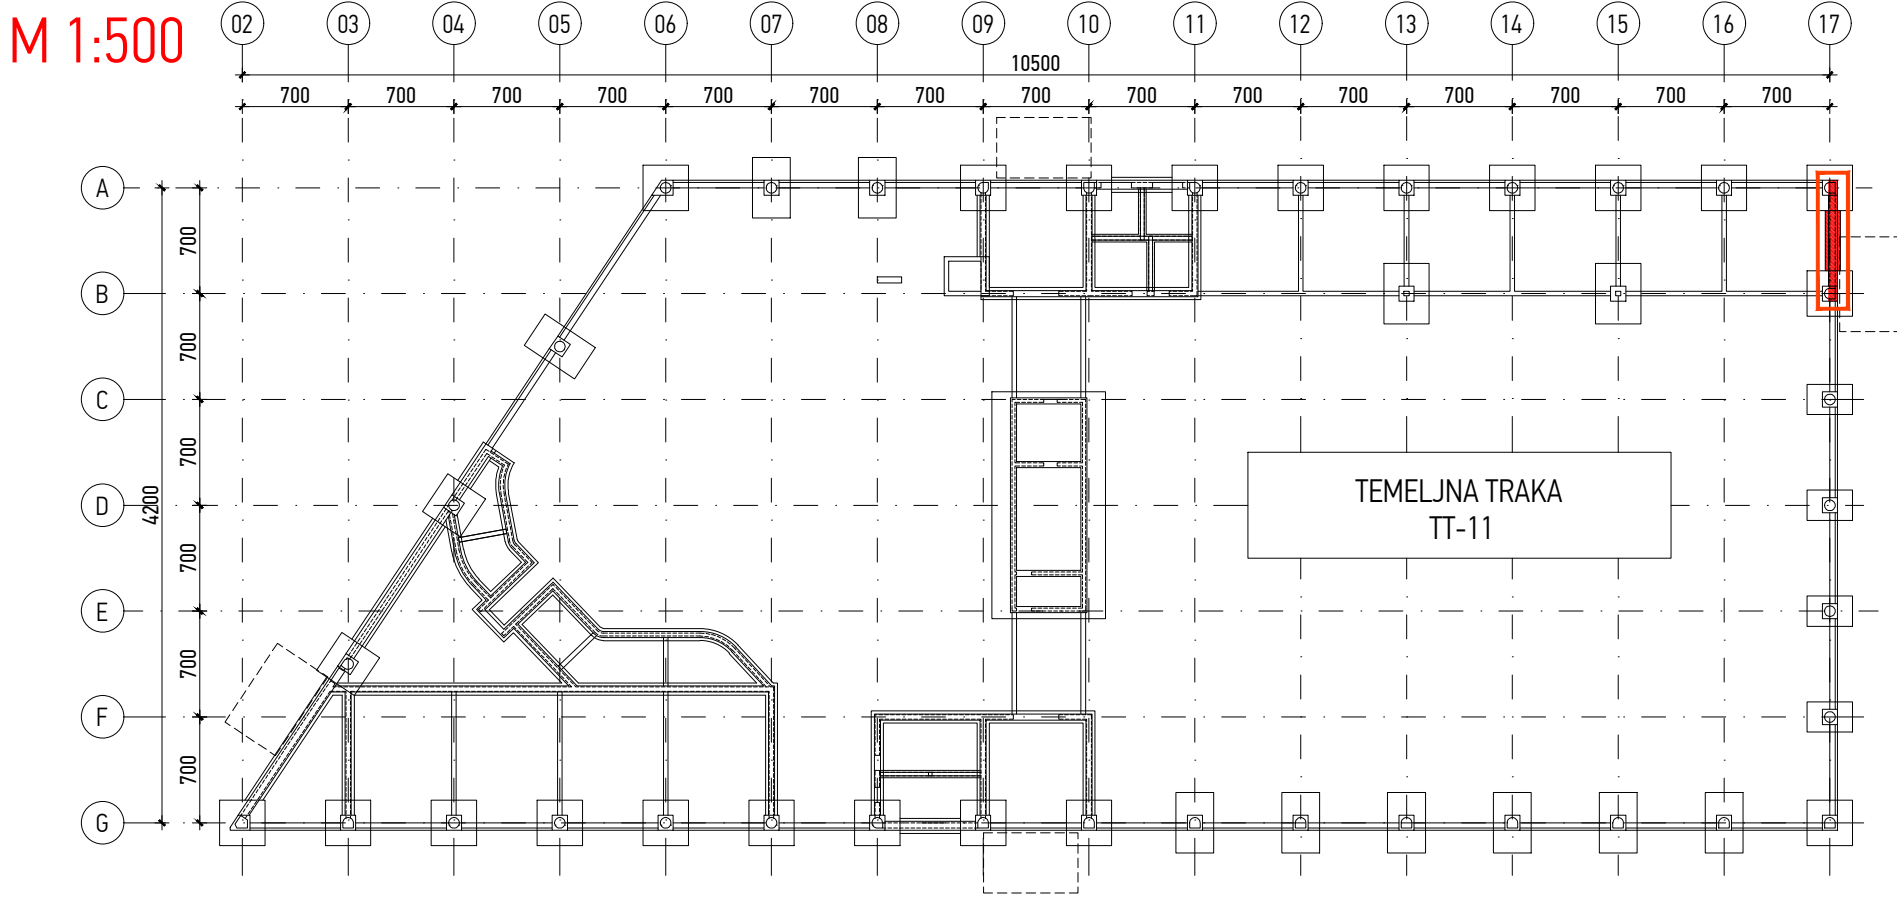

NAPOMENA:
TEMELJE IZVESTI NA DOBRO PORAVNATOJ I ZBIJENOJ PODLOZI NA KOJU JE POTREBNO IZLITI 5 cm PODLOŽNOG BETONA C12/15. SVE MJERE USKLADITI S ARHITEKTONSKIM PODLOGAMA TE IH KONTROLIRATI NA TERENU.
SVE NEUSKLADENOSTI, DVOSMISLENOSTI I NEDOREČENOSTI U NACRTIMA USKLADITI S AUTORIMA SPORNIH NACRTA. PRIJE ARMIRANJA OBAVEZNO PREGLEDATI NACRTE KONSTRUKTIVNIH ELEMENATA VEZANIH ZA OVIM NACRTOM PRIKAZANU KONSTRUKCIJU. U SLUČAJU NEJASNOĆA KONTAKTIRATI PROJEKTANTA ILI NADZORNOG INŽENJERA.
SVE KONSTRUKTIVNE ELEMENTE MEĐUSOBNO KRUTO POVEZATI. RADNE REŠKE OSIGURATI ISTEĞ MREŽAMA, TE PREMA POTREBI BRTVITI.
TEMELJE BETONIRATI U DNEVNIM TAKTOVIMA TE IH DEFINIRATI NA GRADILIŠTU OVISNO O TEHNOLOGIJI IZVEDBE U DOGOVORU SA NADZORNIM INŽENJEROM.
MINIMALNI PREKLOP ARMATURNIH ŠIPKI = 50 Ø
PRODORE USKLADITI SA NACRTIMA INSTALACIJA. SVE PRODORE VEĆE OD 25x25 cm ADEKVATNO OJAČATI, ODNOSNO ARMIRATI PREMA POSEBNOM DETALJU.

Investitor:	Osječko-baranjska županija Trg Ante Starčevića 2, 31000 Osijek HR Grad Osijek Franje Kuhača, 31000 Osijek HR	Lokacija zahvata:	OSIJEK k.č.br. 9701/7, k.o. Osijek
Zahvat u prostoru:	IZGRADNJA POSLOVNE GRAĐEVINE GOSPODARSKI CENTAR OSIJEK		
Dispozicija:			
Apsolutne kote iskazane su u Hrvatskom državnom koordinatnom sustavu (HDKS) ±0,00 = 90,00 m.n.m.			
6			
5			
4			
3			
2			
1	Početna verzija		MC / 14.12.2020.
Verzija	Izmjena	Odobrio	Crtao/Datum
Naziv mape:		Strukovna odrednica:	
IZVEDBENI PROJEKT PLANOVI OPLATE I ARMATURE		GRAĐEVINSKI PROJEKT KONSTRUKCIJE	
Voditelj projekta:		Projektantski ured:	
Siniša Berečić dipl.ing.grad. ovlašten inženjer građevinarstva - broj ovlaštenja: G 3433 SIRRAH projekt d.o.o. Ribarska 4, 31000 Osijek - HR		SIRRAH projekt d.o.o. za projektiranje i nadzor Ribarska 4, 31000 Osijek - HR OIB: 85629778085	
Projektant:		Broj mape:	
Marko Cindrić mag.ing.aedif. ovlašten inženjer građevinarstva - broj ovlaštenja: G 4364 SIRRAH projekt d.o.o. Ribarska 4, 31000 Osijek - HR		MAPA 3	
Suradnici:		Zajednička oznaka projekta:	
Zorislav Đurašević dipl.ing.grad. Hrvoje Domazetović mag.ing.aedif.		17/2020	
Datum:		Oznaka projekta:	
Studeni 2020.		17/2020-3	
Šifra projekta:		Mjerilo:	
Faza projekta:		1:50	
Vrsta projekta:			
Oznaka crteža:			
Broj crteža:			
Sadržaj:			
Projekt Code:		Revision:	
Project phase:			
Project type:			
Drawing mark:			
Drawing No:			
GC 03 PK 01 148		OBJEKT 01 TEMELJNA TRAKA TT-11	
\\\STORAGE\\data1 (D)\\P 0340 - Gospodarski Centar\\14_izvedbeni projekt\\projekti\\03_projekt konstrukcije\\ARMATURA\\01_TEMELJNA KONSTRUKCIJA			