

GRADIVO:
BETON: C25/30, XC2
ARMATURA:
ŠIPKE: B500B
debljina zaštitnog sloja:
TEMELJNA TRAKA
 $C_{nom} = C_{min} + \Delta C_{dev}$
 $C_{nom} = 4,0 + 1,0$
 $C_{nom} = 5,0 \text{ cm}$
NADTEMELJ
 $C_{nom} = C_{min} + \Delta C_{dev}$
 $C_{nom} = 3,0 + 1,0$
 $C_{nom} = 4,0 \text{ cm}$

NAPOMENA:
TEMELJE IZVESTI NA DOBRO PORAVNATOJ I ZBIJENOJ PODLOZI
KOJU JE POTREBNO IZLITI 5 cm PODLOŽNOG BETONA C12/15.
SVE MJERE USKLADITI S ARHITEKTONSKIM PODLOGAMA TE IH
KONTROLIRATI NA TERENU.

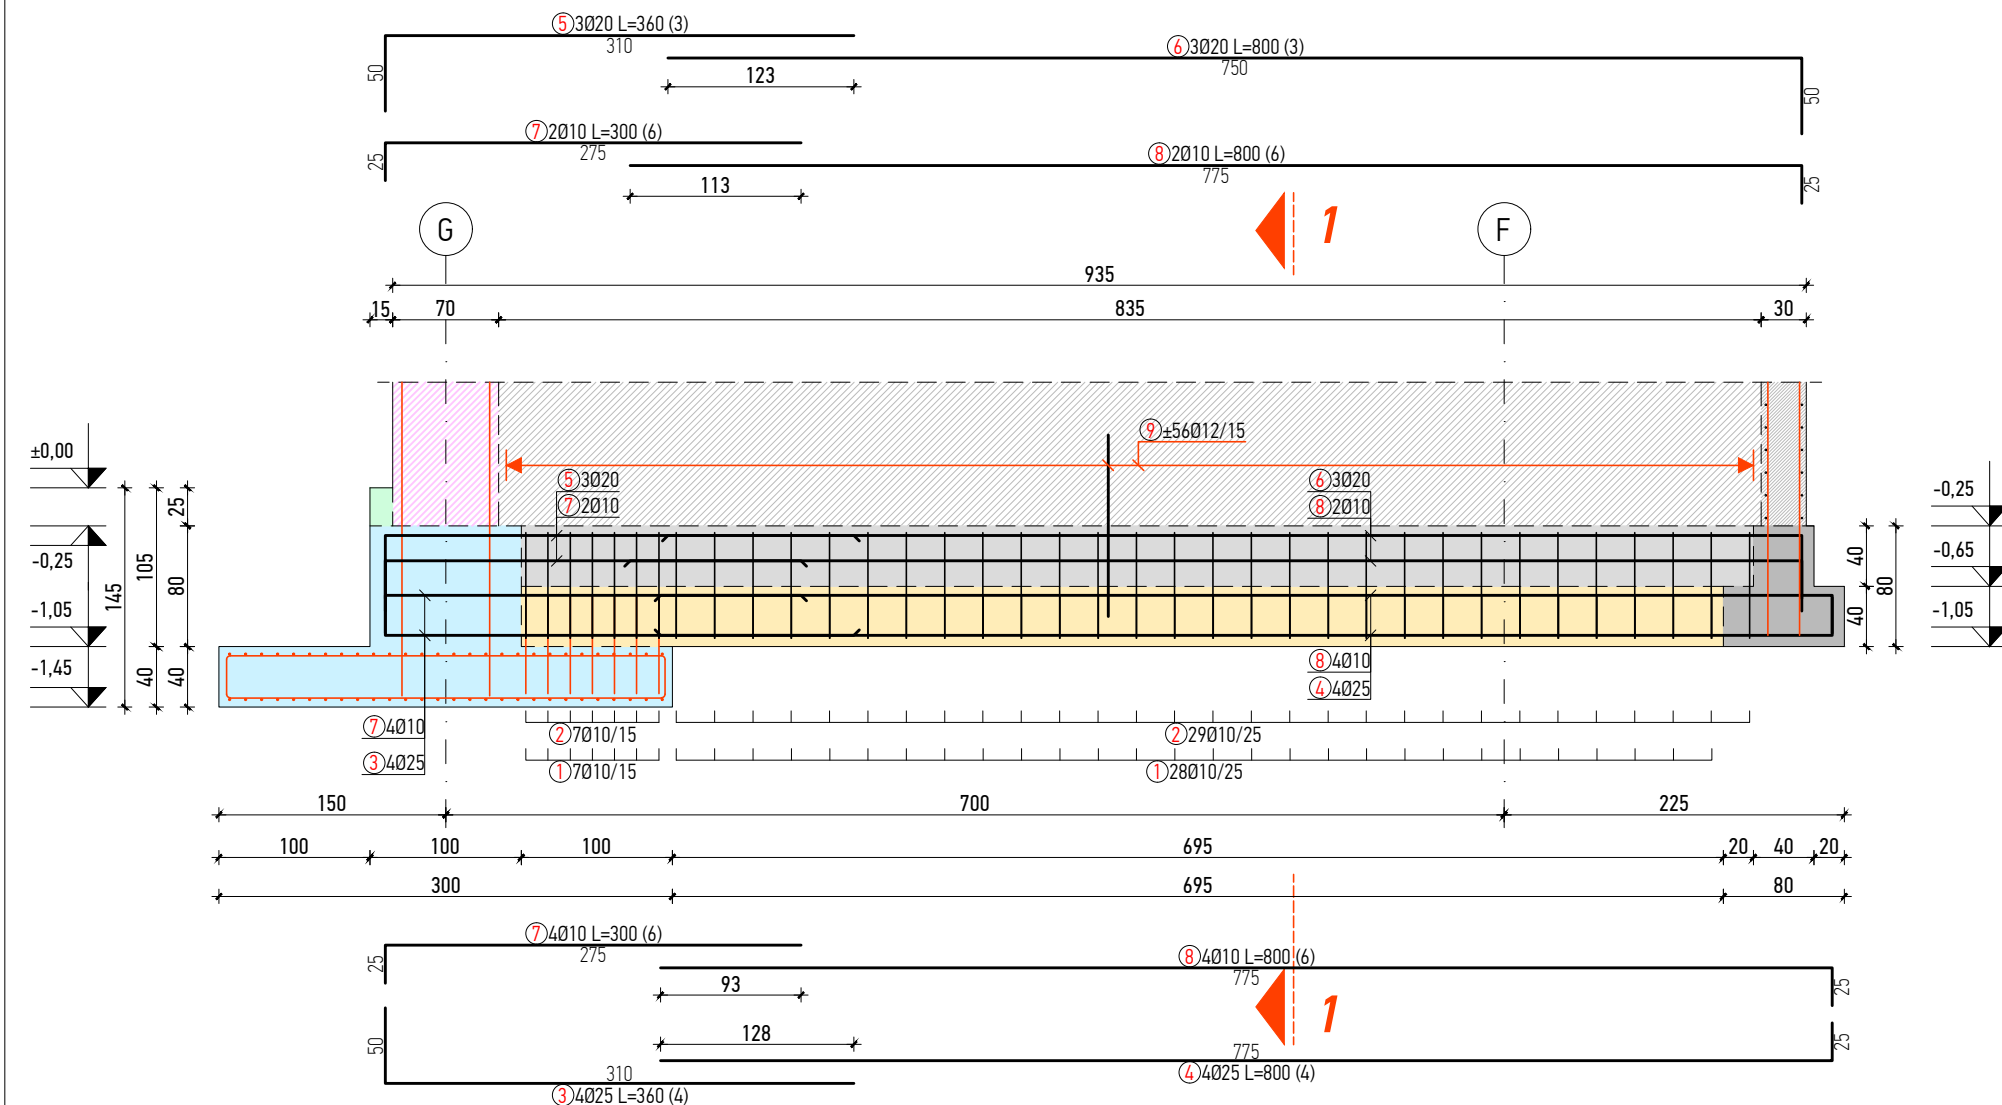
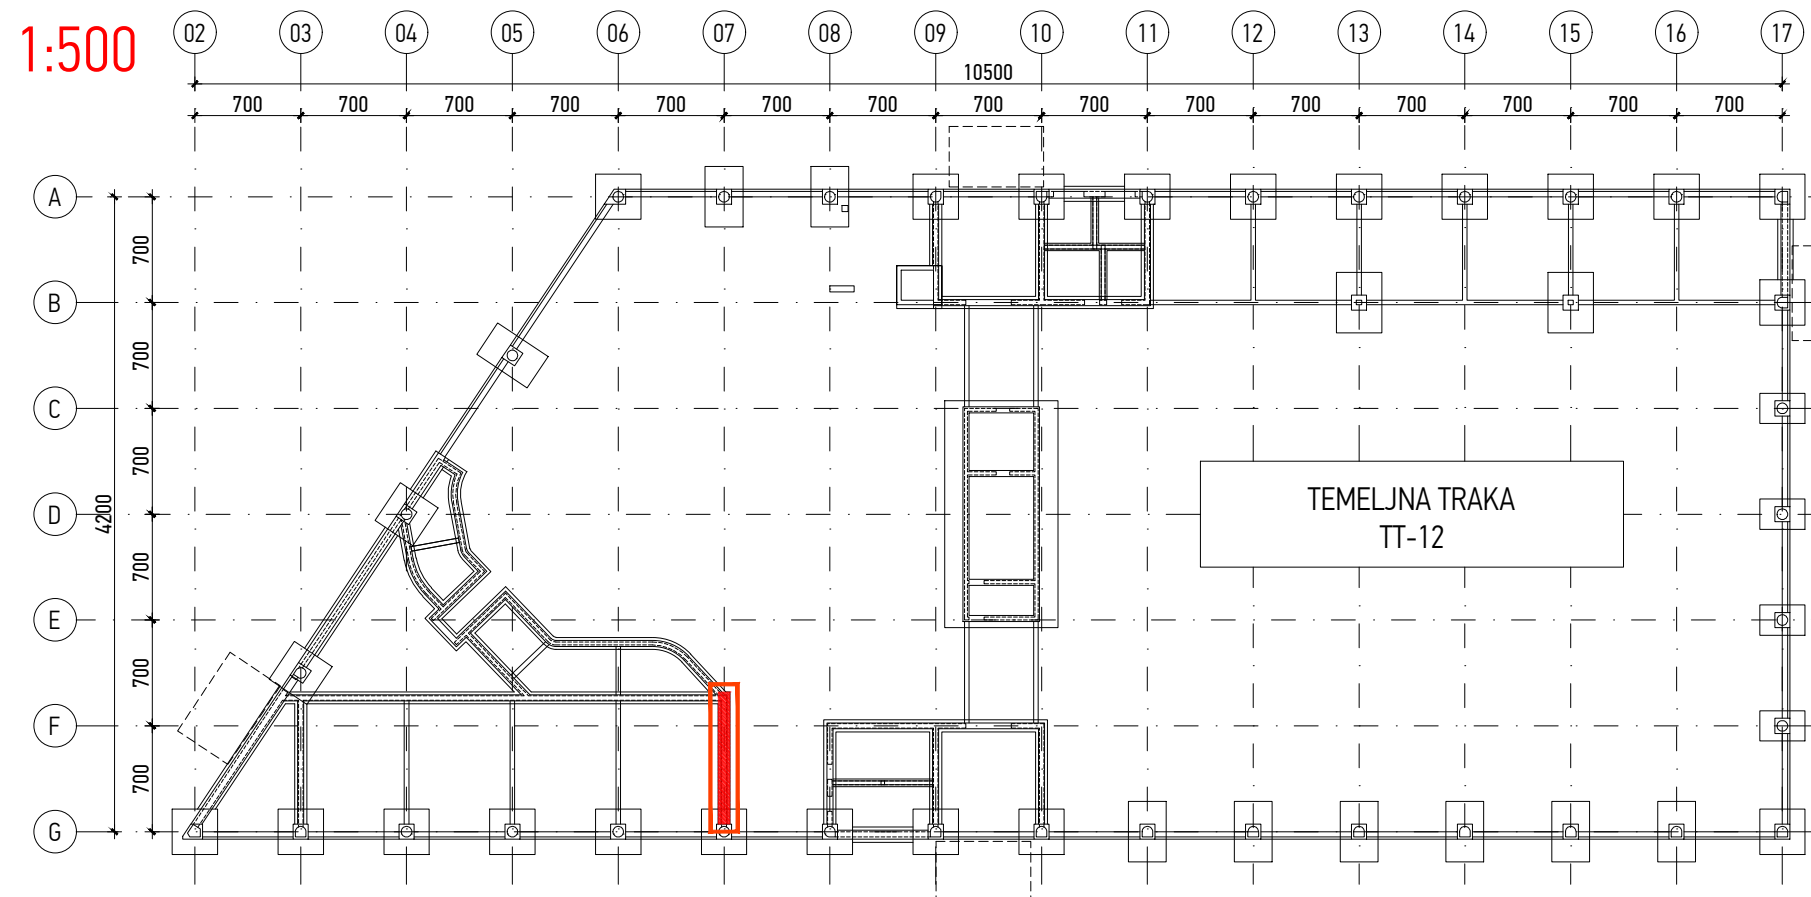
SVE NEUSKLAĐENOSTI, DVOSMISLENOSTI I NEDOREČENOSTI U
NACRTIMA USKLADITI S AUTORIMA SPORNIH NACRTA.
PRIJE ARMIRANJA OBAVEZNO PREGLEDATI NACRTE
KONSTRUKTIVNIH ELEMENATA VEZANIH ZA OVIM NACRTOM
PRIKAZANU KONSTRUKCIJU. U SLUČAJU NEJASNOĆA
KONTAKTIRATI PROJEKTANTA ILI NADZORNOG INŽENJERA.

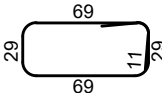
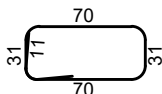
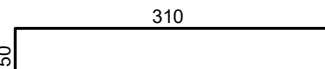
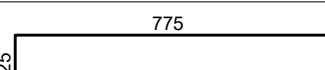
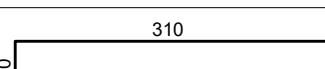
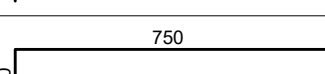
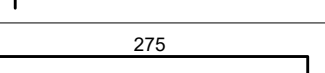
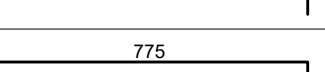
SVE KONSTRUKTIVNE ELEMENTE MEĐUSOBNO KRUTO POVEZATI.
RADNE REŠKE OSIGURATI ISTEĞ MREŽAMA, TE PREMA POTREBI
BRVTITI.

TEMELJE BETONIRATI U DNEVNIM TAKTOVIMA TE IH DEFINIRATI
NA GRADILIŠTU OVISNO O TEHNOLOGIJI IZVEDBE U DOGOVORU SA
NADZORNIM INŽENJEROM.

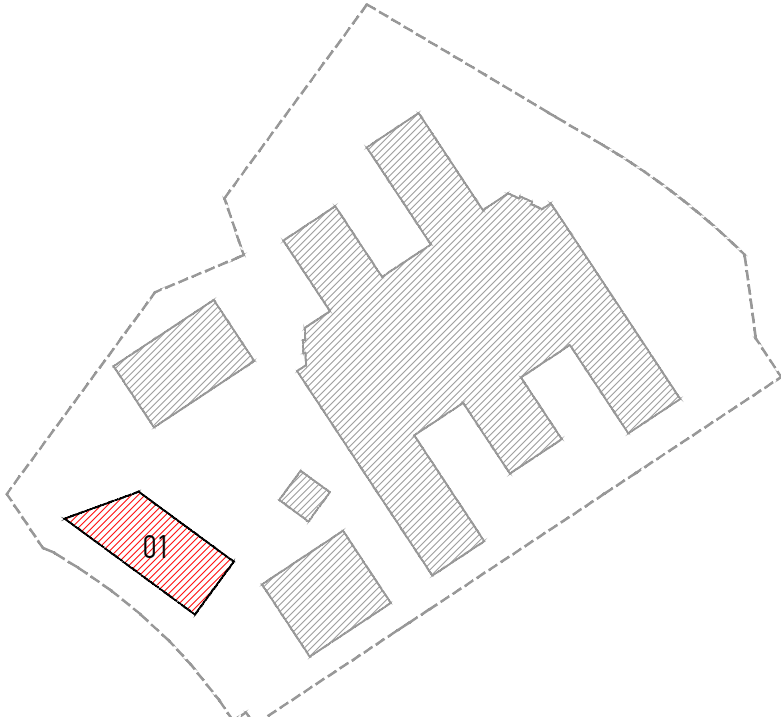
MINIMALNI PREKLOP ARMATURNIH ŠIPKI = 50 Ø
PRODORE USKLADITI SA NACRTIMA INSTALACIJA. SVE PRODORE
VEĆE OD 25x25 cm ADEKVATNO OJAČATI, ODNOSNO ARMIRATI
PREMA POSEBNOM DETALJU.

DISPOZICIJA
M 1:500 02



Šipke - specifikacija					
ozn	oblik i mjere [cm]	Ø	lg [m]	n [kom]	lg _n [m]
01_149_TEMELJNA TRAKA TT-12 (1 kom)					
1		10	2.18	35	76.3
2		10	2.24	36	80.6
3		25	3.60	4	14.4
4		25	8.00	4	32.0
5		20	3.60	3	10.8
6		20	8.00	3	24.0
7		10	3.00	6	18.0
8		10	8.00	6	48.0
9		12	1.20	112	134.4

Šipke - rekapitulacija			
Ø [mm]	lg [m]	Jedinična težina [kg/m]	Težina [kg]
B500			
10	222.94	0.63	141.3
12	134.40	0.91	122.2
20	34.80	2.54	88.2
25	46.40	3.95	183.3
Ukupno (B500)			535.3
Ukupno			535.3

Investitor: Osječko-baranjska županija Trg Ante Starčevića 2, 31000 Osijek HR Grad Osijek Franje Kuhača, 31000 Osijek HR					Lokacija zahvata: OSIJEK k.č.br. 9701/7, k.o. Osijek																																		
Zahvat u prostoru:										IZGRADNJA POSLOVNE GRAĐEVINE GOSPODARSKI CENTAR OSIJEK																													
Dispozicija:																																							
										Apsolutne kote iskazane su u Hrvatskom državnom koordinatnom sustavu (HDKS) ±0,00 = 90,00 m.n.m.																													
6																																							
5																																							
4																																							
3																																							
2																																							
1		Početna verzija										MC / 08.12.2020.																											
Verzija		Izmjena								Odobrio		Crtao/Datum																											
Naziv mape:										Strukovna odrednica:																													
IZVEDBENI PROJEKT PLANOWI OPLATE I ARMATURE										GRAĐEVINSKI PROJEKT KONSTRUKCIJE																													
Voditelj projekta:										Projektantski ured:																													
Siniša Berečić dipl.ing.građ. ovlašteni inženjer građevinarstva - broj ovlaštenja: G 4343 SIRRAH projekt d.o.o. Ribarska 4, 31000 Osijek - HR										 SIRRAH projekt d.o.o za projektiranje i nadzor Ribarska 4, 31000 Osijek - HR OIB: 85629778085																													
Projektant:																																							
Marko Cindrić mag.ing.aedif. ovlašteni inženjer građevinarstva - broj ovlaštenja: G 4364 SIRRAH projekt d.o.o. Ribarska 4, 31000 Osijek - HR																																							
Suradnici:										Broj mape:		Zajednička oznaka projekta:		Oznaka projekta:																									
Zorislav Đurašević dipl.ing.građ. Hrvoje Domazetović mag.ing.aedif.										MAPA 3		17/2020		17/2020-3																									
										Datum:				Mjerilo:																									
										Studeni 2020.				1:50																									
Šifra projekta:					Faza projekta:					Vrsta projekta:					Oznaka crteža:					Broj crteža:					Sadržaj:					Verzija:									
Projekt Code:					Project phase:					Project type:					Drawing mark:					Drawing No:										Revision:									
GC					03					PK					01					149					OBJEKT 01 TEMELJNA TRAKA TT-12										01				
\\STORAGE\data1 (D)\P 0340 - Gospodarski Centar\14_izvedbeni projekt\projekti\03_projekt konstrukcije\ARMATURA\01_TEMELJNA KONSTRUKCIJA																																							