


Šipke - specifikacija					
ozn	oblik i mjere [cm]	Ø	lg [m]	n [kom]	lgn [m]
01_151_TEMELJNA TRAKA TT-14 (1 kom)					
1		10	2.18	123	268.14
2		10	2.24	123	275.52
3		20	3.00	8	24.00
4		20	12.00	14	168.00
5		20	6.00	8	48.00
6		20	3.00	6	18.00
7		12	3.00	12	36.00
8		12	12.00	12	144.00
9		12	3.00	6	18.00
10		12	1.20	382	458.40
11		14	2.00	16	32.00

Šipke - rekapitulacija			
Ø [mm]	lgn [m]	Jedinična težina [kg/m]	Težina [kg]
B500			
10	543.66	0.63	344.68
12	656.40	0.91	597.98
14	32.00	1.24	39.74
20	258.00	2.54	654.29
Ukupno (B500)			1636.69
Ukupno			1636.69

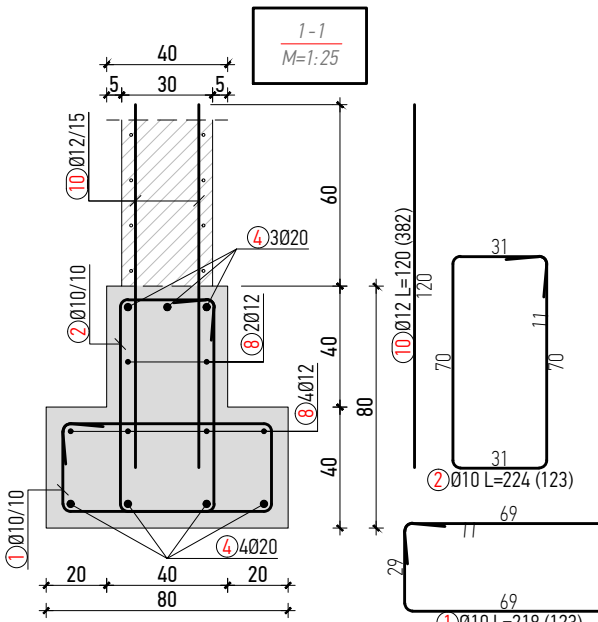



GRADIVO:
BETON: C25/30, XC2
ARMATURA:
ŠIPKE: B500B

debljina zaštitnog sloja:
TEMELJNA TRAKA
 $C_{nom}=C_{min} + \Delta C_{dev}$
 $C_{nom}=4,0 + 1,0$
 $C_{nom}=5,0 \text{ cm}$

debljina zaštitnog sloja:
NADTEMELJ
 $C_{nom}=C_{min} + \Delta C_{dev}$
 $C_{nom}=3,0 + 1,0$
 $C_{nom}=4,0 \text{ cm}$

NAPOMENA:
TEMELJE IZVESTI NA DOBRO PORAVNATOJ I ZBIJENOJ PODLOZI NA KOJU JE POTREBNO IZLITI 5 cm PODLOŽNOG BETONA C12/15.
SVE MJERE USKLADITI S ARHITEKTONSKIM PODLOGAMA TE IH KONTROLIRATI NA TERENU.
SVE NEUSKLAĐENOSTI, DVOSMISLENOSTI I NEDOREČENOSTI U NACRTIMA USKLADITI S AUTORIMA SPORNIH NACRTA.
PRIJE ARMIRANJA OBAVEZNO PREGLEDATI NACRTE KONSTRUKTIVNIH ELEMENATA VEZANIH ZA OVIM NACRTOM PRIKAZANU KONSTRUKCIJU. U SLUČAJU NEJASNOĆA KONTAKTIRATI PROJEKTANTA ILI NADZORNOG INŽENJERA.
SVE KONSTRUKTIVNE ELEMENTE MEĐUSOBNO KRUTO POVEZATI.
RADNE REŠKE OSIGURATI ISTEĞ MREŽAMA, TE PREMA POTREBI BRTVITI.
TEMELJE BETONIRATI U DNEVNIM TAKTOVIMA TE IH DEFINIRATI NA GRADILIŠTU OVISNO O TEHNOLOGIJI IZVEDBE U DOGOVORU SA NADZORNIM INŽENJEROM.
MINIMALNI PREKLAP ARMATURNIH ŠIPKI = 50 Ø
PRODORE USKLADITI SA NACRTIMA INSTALACIJA. SVE PRODORE VEĆE OD 25x25 cm ADEKVATNO OJAČATI, ODNOSNO ARMIRATI PREMA POSEBNOM DETALJU.

DISPOZICIJA
M 1:500

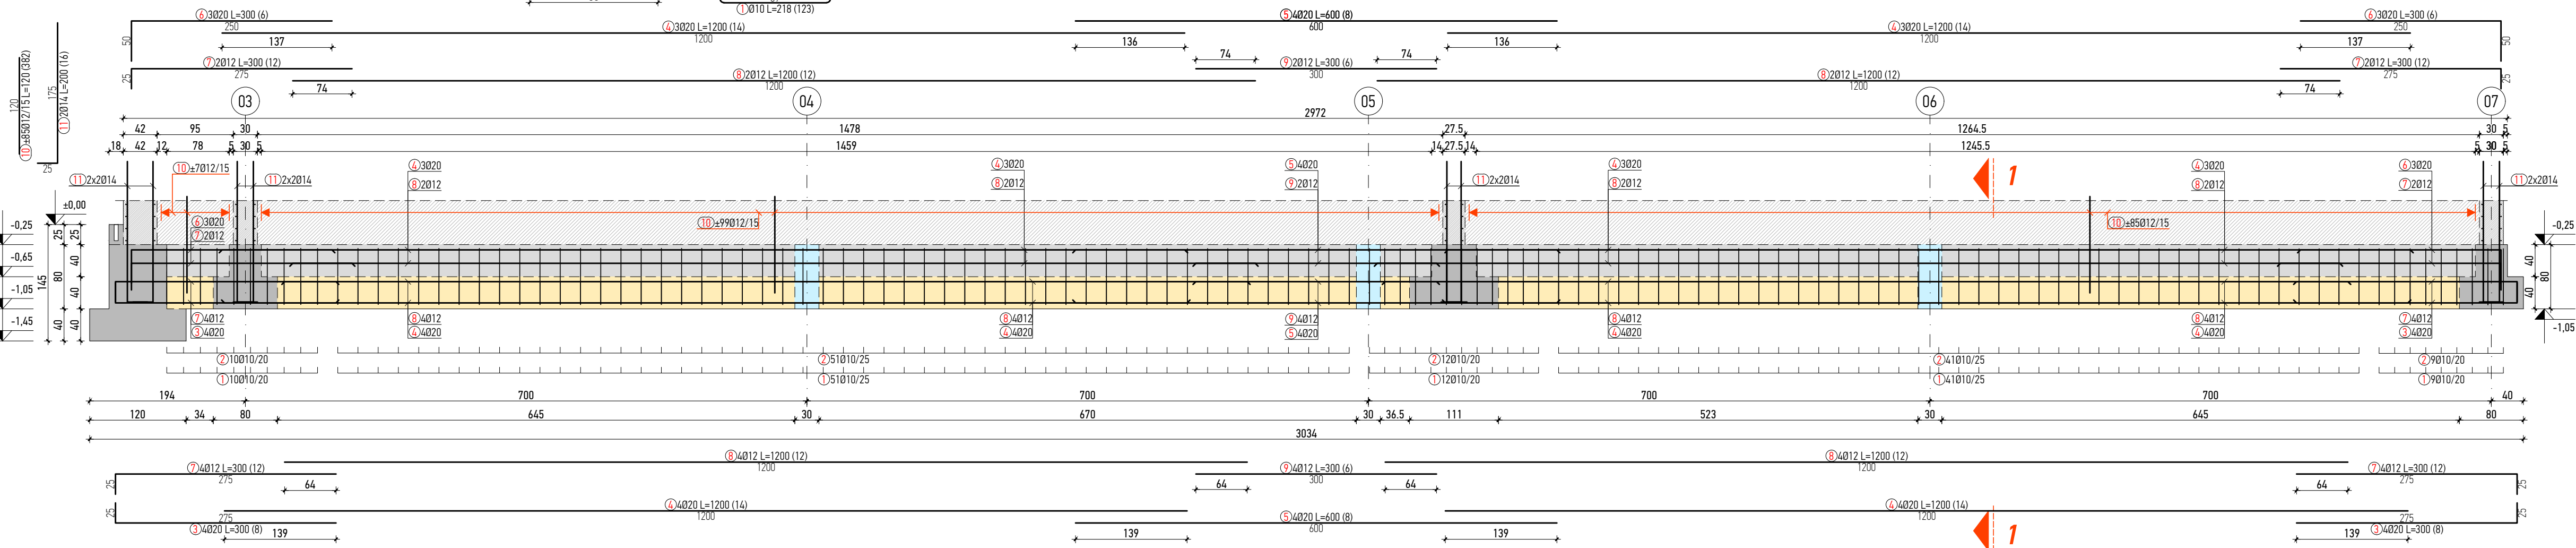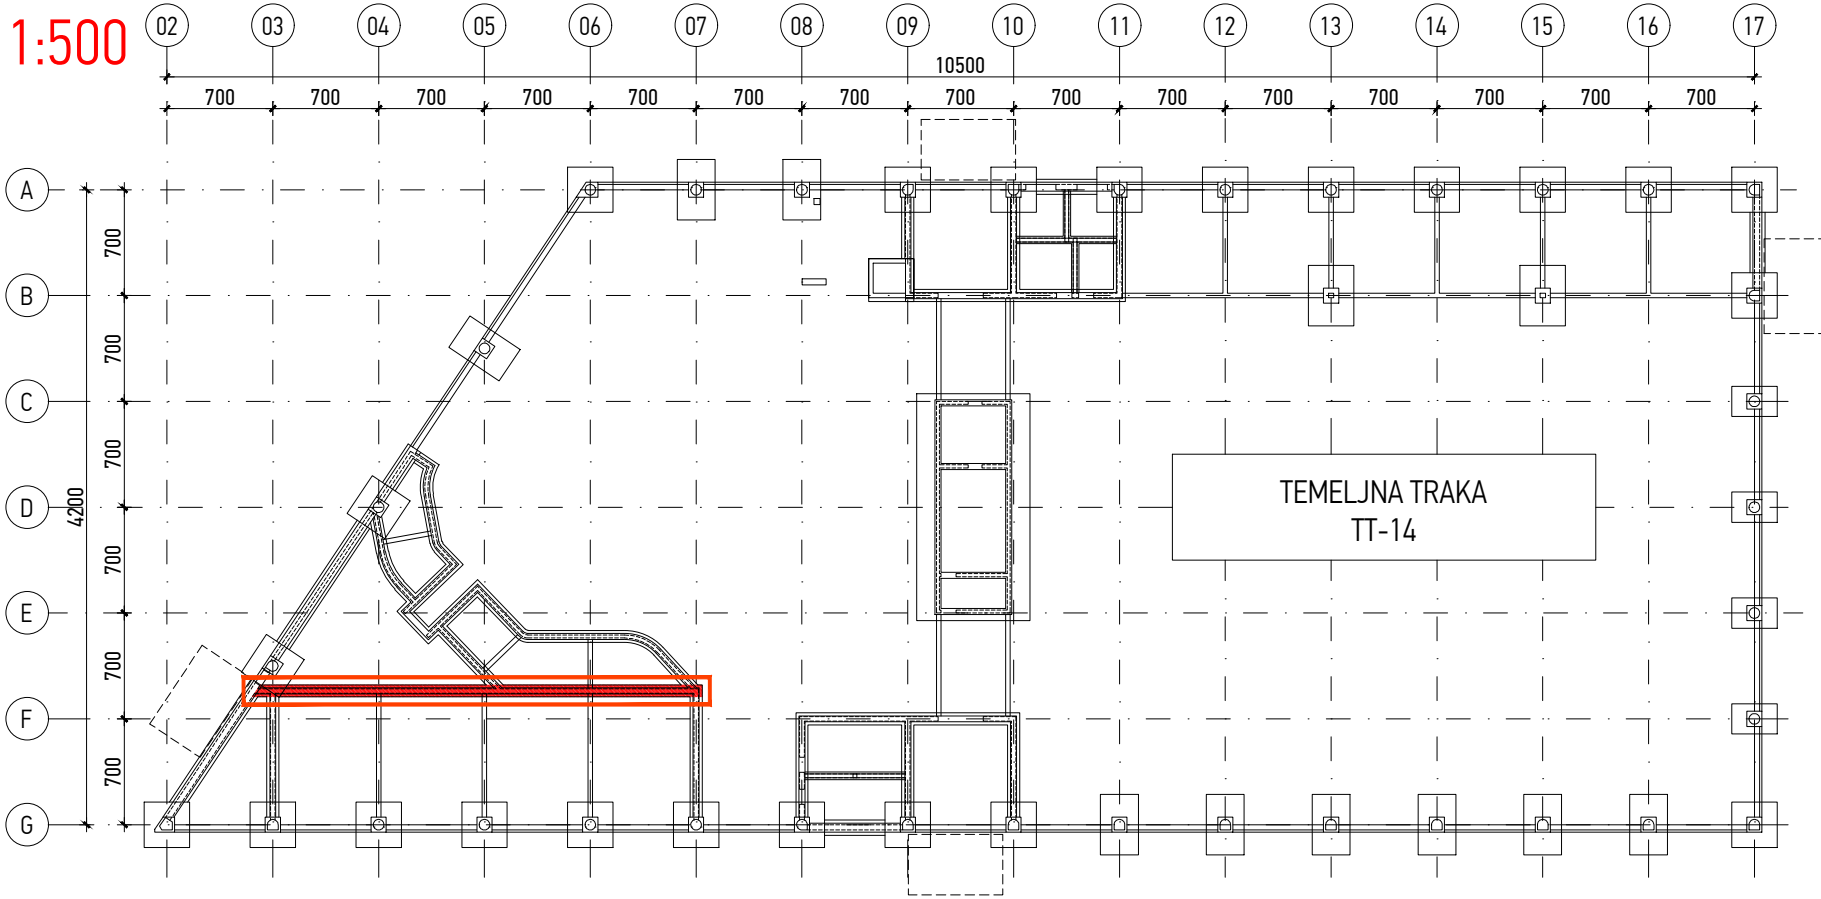

Investitor:
Osječko-baranjska županija
Trg Ante Starčevića 2, 31000 Osijek HR
Grad Osijek
Franje Kuhača, 31000 Osijek HR

Lokacija zahvata:
OSIJEK
k.č.br. 9701/7, k.o. Osijek

Zahvat u prostoru:
**IZGRADNJA POSLOVNE GRAĐEVINE
GOSPODARSKI CENTAR OSIJEK**

Dispozicija:

Apsolutne kote iskazane su u Hrvatskom državnom koordinatnom sustavu (HDKS)
±0,00 = 90,00 m.n.m.

6		
5		
4		
3		
2		
1	Početna verzija	MC / 10.12.2020.
Verzija	Izmjena	Odobrio Crtao/Datum

Naziv mape:
**IZVEDBENI PROJEKT
PLANOVI OPLATE I ARMATURE**

Voditelj projekta:
Siniša Berečić dipl.ing.građ.
ovlašten inženjer građevinarstva - broj ovlaštenja: G 3433
SIRRAH projekt d.o.o. Ribarska 4, 31000 Osijek - HR

Projektant:
Marko Cindrić mag.ing.aedif.
ovlašten inženjer građevinarstva - broj ovlaštenja: G 4364
SIRRAH projekt d.o.o. Ribarska 4, 31000 Osijek - HR

Suradnici:
Zorislav Đurašević dipl.ing.građ.
Hrvoje Domazetović mag.ing.aedif.

Strukovna odrednica:
**GRAĐEVINSKI PROJEKT
KONSTRUKCIJE**

Projektantski ured:

SIRRAH projekt d.o.o. za projektiranje i nadzor
Ribarska 4, 31000 Osijek - HR
OIB: 85629778085

Broj mape:
MAPA 3

Zajednička oznaka projekta:
17/2020

Oznaka projekta:
17/2020-3

Datum:
Studenj 2020.

Mjerilo:
1:50

Šifra projekta:
GC 03 PK 01 151

Faza projekta:
Projekt phase:

Vrsta projekta:
Project type:

Oznaka crteža:
Drawing mark:

Broj crteža:
Drawing No:

Sadržaj:
**OBJEKT 01
TEMELJNA TRAKA TT-14**

Verzija:
Revision:
01

\\STORAGE\data1\ (D)\P 0340 - Gospodarski Centar\14_izvedbeni projekt\projekti\03_projekt konstrukcije\ARMATURA\01_TEMELJNA KONSTRUKCIJA