
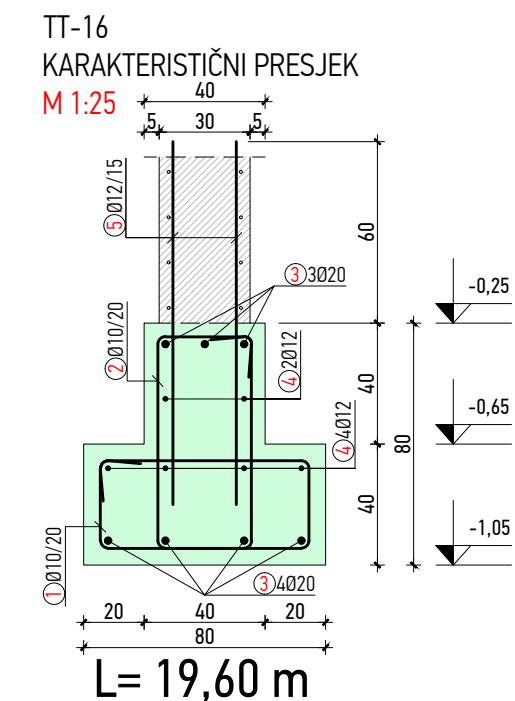
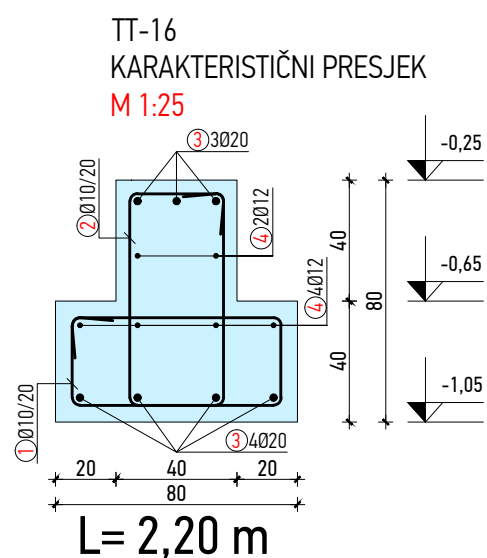


ŠIPKE: B500B
debljina zaštitnog sloja:
TEMELJNA TRAKA
 $C_{nom} = C_{min} + \Delta C_{dev}$
 $C_{nom} = 4,0 + 1,0$
 $C_{nom} = 5,0 \text{ cm}$


debljina zaštitnog sloja:
NADTEMELJ
 $C_{nom} = C_{min} + \Delta C_{dev}$
 $C_{nom} = 3,0 + 1,0$
 $C_{nom} = 4,0 \text{ cm}$

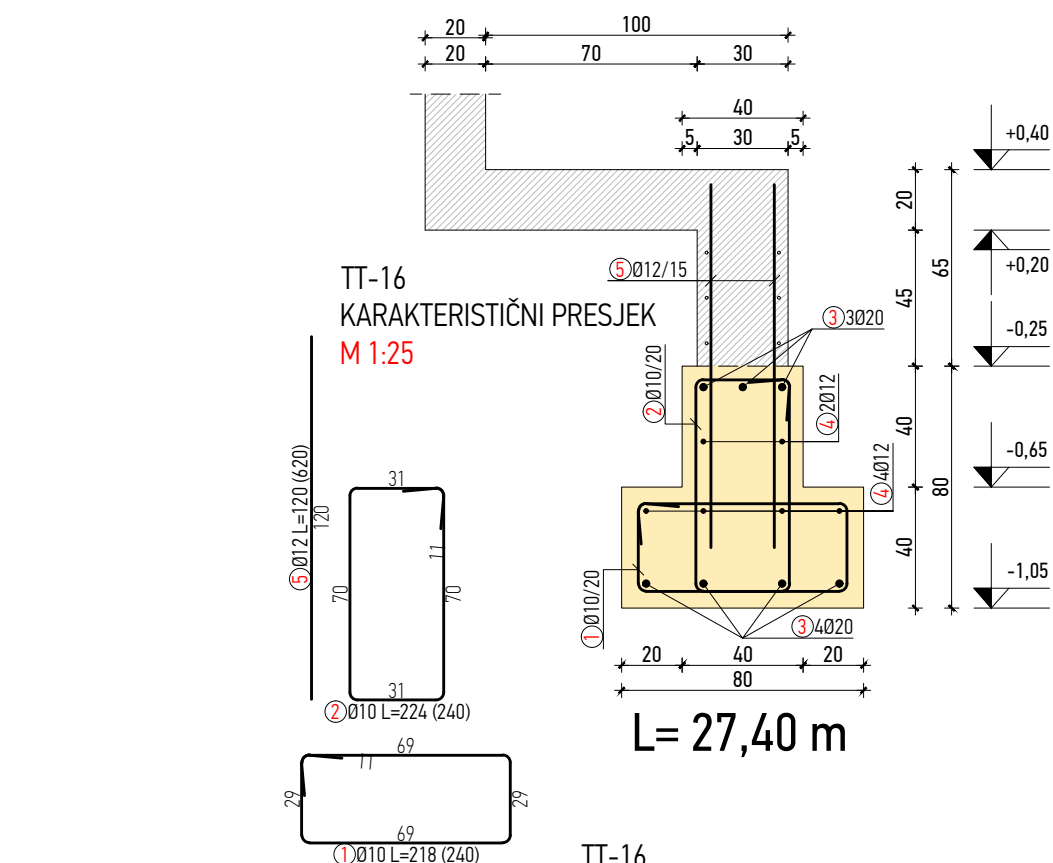


NAPOMENA:
TEMELJE IZVESTI NA DOBRO PORAVNATOJ I ZBIJENOJ PODLOZI NA KOJU JE POTREBNO IZLITI 5 cm PODLOŽNOG BETONA C12/15.
SVE MJERE USKLADITI S ARHITEKTONSKIM PODLOGAMA TE IH KONTROLIRATI NA TERENU.
SVE NEUSKLADENOSTI, DVOSMISLENOSTI I NEDOREČENOSTI U NACRTIMA USKLADITI S AUTORIMA SPORNIH NACRTA.
PRIJE ARMIRANJA OBAVEZNO PREGLEDATI NACRTE KONSTRUKTIVNIH ELEMENATA VEZANIH ZA OVIM NACRTOM PRIKAZANU KONSTRUKCIJU. U SLUČAJU NEJASNOĆA KONTAKTIRATI PROJEKTANTA ILI NADZORNOG INŽENJERA.
SVE KONSTRUKTIVNE ELEMENTE MEĐUSOBNO KRUTO POVEZATI.
RADNE REŠKE OSIGURATI ISTEG MREŽAMA, TE PREMA POTREBI BRTVITI.
TEMELJE BETONIRATI U DNEVNIM TAKTOVIMA TE IH DEFINIRATI NA GRADILIŠTU OVISNO O TEHNOLOGIJI IZVEDBE U DOGOVORU SA NADZORNIM INŽENJEROM.
MINIMALNI PREKLAP ARMATURNIH ŠIPKI = 50 Ø
PRODORE USKLADITI SA NACRTIMA INSTALACIJA. SVE PRODORE VEĆE OD 25x25 cm ADEKVATNO OJAČATI, ODNOSNO ARMIRATI PREMA POSEBNOM DETALJU.

POZICIJE ŠIPKI
3 i 4 ISKROJITI NA GRADILIŠTU
POŠTIVAJUĆI SVA PRAVILA
ARMIRANJA, TEMELJNE TRAKE
MEĐUSOBNO KRUTO POVEZATI !!!





TLOCRT TEMELJNIH TRAKA TT-16
M 1:100

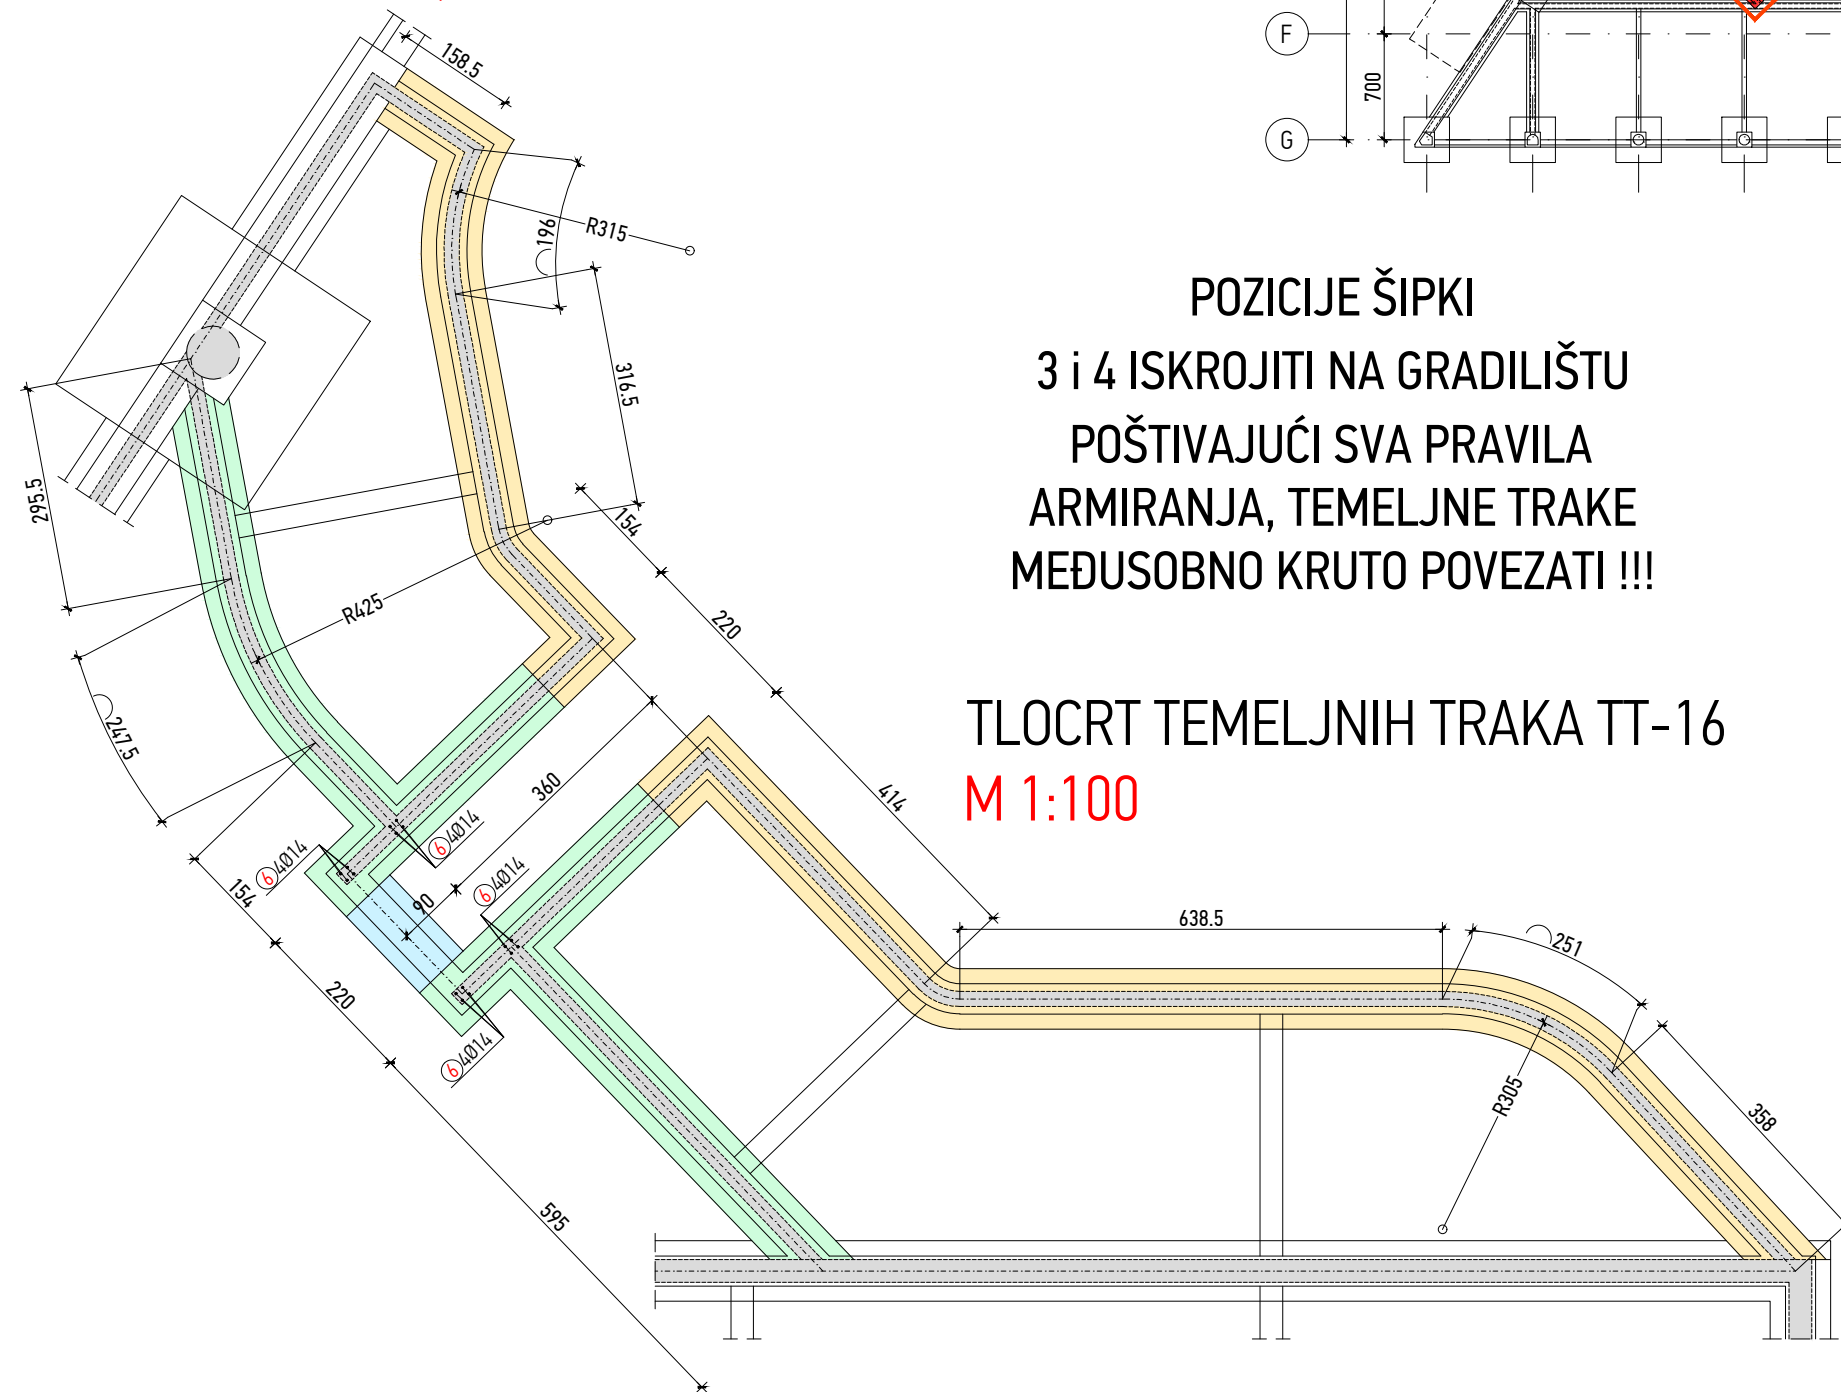

DISPOZICIJA
M 1:500 02

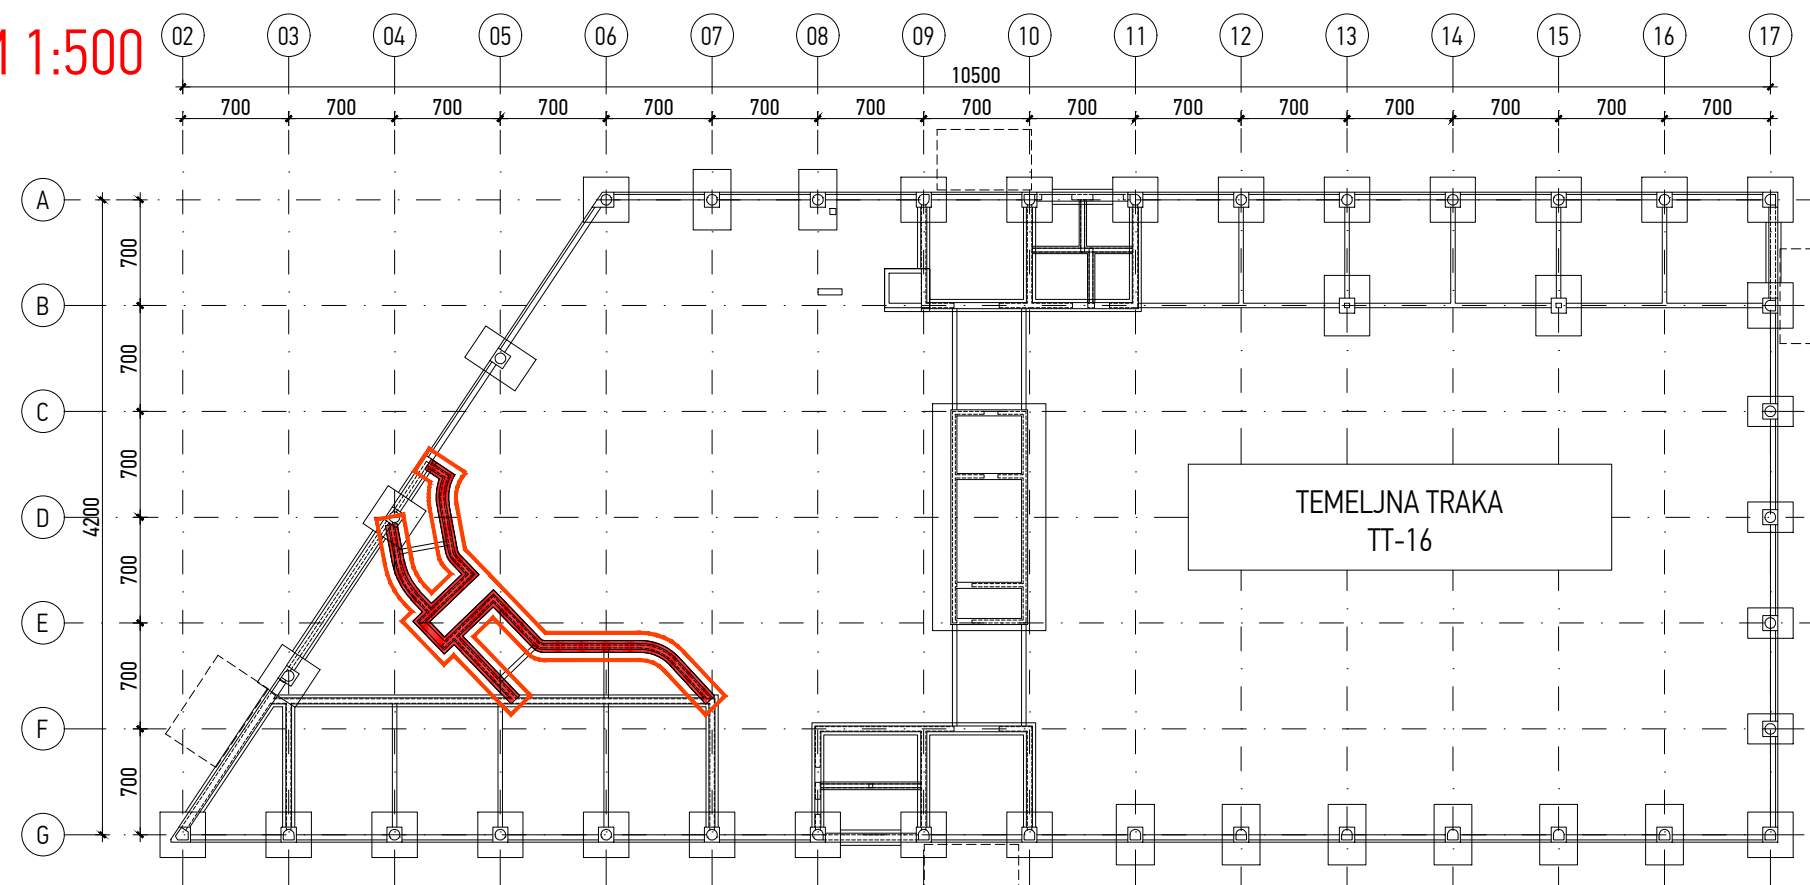


Šipke - specifikacija

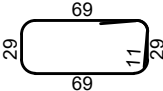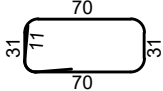 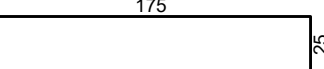ozn	oblik i mjere [cm]	Ø	lg [m]	n [kom]	lg n [m]
01_153_TEMELJNA TRAKA TT-16 (1 kom)					
1		10	2.18	240	523
2		10	2.24	240	537
3		20	12.00	32	384
4		12	12.00	28	336
5		12	1.20	620	744
6		14	2.00	16	32

Šipke - rekapitulacija

Ø [mm]	lgn [m]	Jedinična težina [kg/m³]	Težina [kg]
B500			
10	1060.80	0.63	672
12	1080.00	0.91	983
14	32.00	1.24	39
20	384.00	2.54	973
Ukupno (B500)			2670
Ukupno			2670

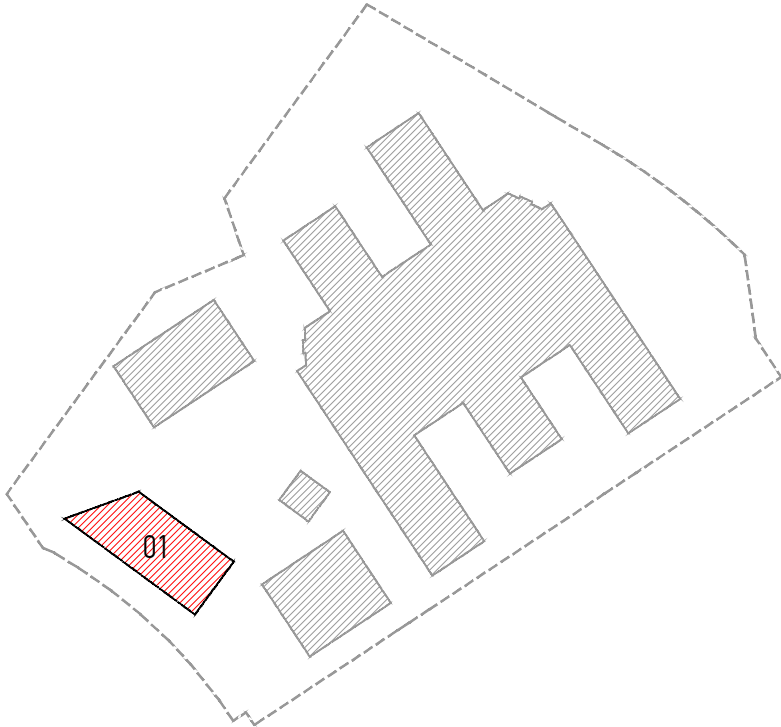Investitor: Osječko-baranjska županija Trg Ante Starčevića 2, 31000 Osijek HR Grad Osijek Franje Kuhača, 31000 Osijek HR					Lokacija zahvata: OSIJEK k.č.br. 9701/7, k.o. Osijek																													
Zahvat u prostoru:										IZGRADNJA POSLOVNE GRAĐEVINE GOSPODARSKI CENTAR OSIJEK																								
Dispozicija:																																		
										Apsolutne kote iskazane su u Hrvatskom državnom koordinatnom sustavu (HDKS) ±0,00 = 90,00 m.n.m.																								
6																																		
5																																		
4																																		
3																																		
2																																		
1	Početna verzija										MC / 10.12.2020.																							
Verzija	Izmjena										Odobrio Crtao/Datum																							
Naziv mape:										Strukovna odrednica:																								
IZVEDBENI PROJEKT PLANOWI OPLATE I ARMATURE										GRAĐEVINSKI PROJEKT KONSTRUKCIJE																								
Voditelj projekta:										Projektantski ured:																								
Siniša Berečić dipl.ing.građ. ovlašteni inženjer građevinarstva - broj ovlaštenja: G 3433 SIRRAH projekt d.o.o. Ribarska 4, 31000 Osijek - HR										SIRRAH projekt d.o.o za projektiranje i nadzor Ribarska 4, 31000 Osijek - HR OIB: 85629778085																								
Projektant:																																		
Marko Cindrić mag.ing.aedif. ovlašteni inženjer građevinarstva - broj ovlaštenja: G 4364 SIRRAH projekt d.o.o. Ribarska 4, 31000 Osijek - HR																																		
Suradnici:										Broj mape:																								
Zorislav Đurašević dipl.ing.građ. Hrvoje Domazetović mag.ing.aedif.										Zajednička oznaka projekta:																								
										Oznaka projekta:																								
										17/2020-3																								
										Datum:																								
										Studenj 2020.																								
										Mjerilo:																								
										1:50																								
Šifra projekta:					Faza projekta:					Vrsta projekta:					Oznaka crteža:					Broj crteža:					Sadržaj:					Verzija:				
Projekt Code:					Project phase:					Project type:					Drawing mark:					Drawing No:										Revision:				
GC					03					PK					01					153					OBJEKT 01 TEMELJNA TRAKA TT-16					01				
\\STORAGE\data1 (D)\P 0340 - Gospodarski Centar\14_izvedbeni projekt\projekti\03_projekt konstrukcije\ARMATURA\01_TEMELJNA KONSTRUKCIJA																																		